

HOTĂRÂRE

privind introducerea în domeniul public al Municipiului Târgu Jiu a unor bunuri precum și completarea Inventarului bunurilor care aparțin domeniului public al Municipiului Târgu Jiu

Consiliul Local al Municipiului Târgu Jiu, județul Gorj;

Având în vedere:

- referatul nr. 5295/27.07.2018 al Direcției Publice de Patrimoniu Târgu Jiu, înregistrat la Primăria Municipiului Târgu Jiu cu nr. 31138/27.07.2018;
- referatul nr. 31138/08.08.2018 al Direcției Juridice și Administrație Publică;
- expunerea de motive nr. 38030/18.09.2018 a Primarului Municipiului Târgu Jiu;
- referat privind introducerea în domeniul public al Municipiului Târgu Jiu a unor bunuri precum și completarea Inventarului bunurilor care aparțin domeniului public al Municipiului Târgu Jiu nr. 38028/18.09.2018;
- adresa nr. 4558/22.06.2018 a Serviciului Agricol-Cadastru;
- prevederile Legii nr. 213/1998, privind bunurile proprietate publică, actualizată;
- prevederile H.G. nr. 548/1999 privind aprobarea Normelor tehnice pentru întocmirea Inventarului bunurilor care alcătuiesc domeniul public al comunelor, orașelor, municipiilor și județelor;
- prevederile art. 36, alin. 2, lit. c., din Legea nr. 215/2001, privind administrația publică locală, republicată și actualizată;
- avizul comisiilor de specialitate.

În temeiul art. 45 și art. 115, alin. 1, lit. b din Legea nr. 215/2001, privind administrația publică locală, republicată și actualizată;

HOTĂRĂȘTE:

Art.1. Se aprobă introducerea în domeniul public al Municipiului Târgu Jiu a terenului aferent străzii Ionel Teodoreanu în suprafață de 5360 mp.

Art.2. Se aprobă completarea Inventarului bunurilor care aparțin domeniului public al Municipiului Târgu Jiu, cu poziția 1656, având datele de identificare prezentate în Anexa, care se constituie parte integrantă din prezenta hotărâre.

Art.3. Prevederile prezentei hotărâri vor fi duse la îndeplinire de Direcția Juridică și Administrație Publică și Direcția Publică de Patrimoniu Târgu Jiu.

Art.4. Prezenta hotărâre se comunică Direcției Juridice și Administrație Publică, Direcției Publice de Patrimoniu Târgu Jiu, Primarului Municipiului Târgu Jiu și Instituției Prefectului Județului Gorj.


INIȚIATORUL PROIECTULUI DE HOTĂRÂRE,
PRIMAR,

Marcel-Laurențiu Romanescu



AVIZAT,
SECRETAR,
Grigore Jianu

Consiliul Local al Municipiului Târgu Jiu
Direcția Publică de Patrimoniu Târgu Jiu
Nr. 5295.....27/07/2018

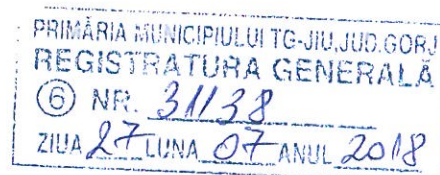

Referat,
**privind introducerea în domeniul public al Municipiului Târgu Jiu a unor
bunuri precum și completarea Inventarului bunurilor care aparțin
domeniului public al Municipiului Târgu Jiu**

Conform prevederilor Legii nr.213/1998 privind bunurile proprietate publică, actualizată și H.G. nr.548/1999 privind aprobarea normelor tehnice pentru întocmirea Inventarului bunurilor care alcătuiesc domeniul public al comunelor, orașelor, municipiilor și județelor, Consiliul Local al Municipiului Târgu Jiu a aprobat prin Hotărârea nr.133 din 30.07.1999, Inventarul bunurilor care aparțin domeniului public al Municipiului Târgu Jiu, atestat prin Hotărârea Guvernului României nr.973/05.09.2002 cu modificările și completările ulterioare.

Prin prezentul referat propunem:

- I. introducerea în domeniul public al Municipiului Târgu Jiu a terenului aferent străzii Ionel Teodoreanu în suprafață de 5360 mp conform planului de amplasament și delimitare transmis de Primăria Municipiului Târgu Jiu - Serviciul Agricol, Cadastru prin adresa nr.4558/22.06.2018;

- II. completarea Inventarului bunurilor care aparțin domeniului public al Municipiului Târgu Jiu cu poziția nr.1656, având datele de identificare prevăzute în Anexă.

Director Executiv,
Dr.jur.Rotaru Marian



Șef Serviciul Patrimoniu,
Grindeanu Costinel

Întocmit,
Popescu Mihaela



Primăria Municipiului Târgu Jiu
DIRECȚIA JURIDICĂ ADMINISTRAȚIE PUBLICĂ LOCALĂ

Bd. Constantin Brâncuși nr.19, Târgu Jiu, Județul Gorj, România
Tel. 40.253.213317, Fax. 40.253.214878, www.targujiu.ro, e-mail: primaria.targujiu@xnet.ro
Nr. 31138 din 08.08.2018



REFERAT

privind necesitatea inventarierii în domeniul public al Municipiului Târgu Jiu a terenului în suprafață de 5360 mp, aferent străzii Ionel Teodoreanu

Având în vedere :

- prevederile Legii nr.213/1998 privind bunurile proprietate publică, actualizată și HG nr.548/1999 privind aprobarea normelor tehnice pentru întocmirea Inventarului bunurilor care alcătuiesc domeniul public al comunelor, orașelor, municipiilor și județelor;
- prevederile art. 31 coroborate cu prevederile art.26 și art.36 din Legea nr. 18/1991 a fondului funciar, republicată;
- faptul că a fost atribuit nume de stradă "Ionel Teodoreanu" fiind înscrisă în nomenclatorul stradal al Municipiului Târgu Jiu la poziția nr.176;
- necesitatea efectuării documentației cadastrale aferente și intabularea dreptului de proprietate publică a Municipiului Târgu Jiu;
- Referatul Direcției Publice de Patrimoniu nr. 5295/27.07.2018;

considerăm că este necesară adoptarea unei hotărâri a Consiliului Local al Municipiului Târgu Jiu privind inventarierea terenului în suprafață de 5360 mp, aferent străzii Ionel Teodoreanu – Târgu Jiu, județul Gorj.

Director D.J.A.P,
Cons.jur. Constantin Răduțoiu

Șef Serviciul Agricol Cadastru
Mihai Mincă

PRIMARIA MUNICIPIUL TÂRGU JIU

Nr. 38030 din 18.09.2018.

EXPUNERE DE MOTIVE

privind introducerea în domeniul public al Municipiului Târgu Jiu a unor bunuri precum și completarea Inventarului bunurilor care aparțin domeniului public al Municipiului Târgu Jiu

Conform prevederilor Legii nr. 213/1998 privind bunurile proprietate publică și H.G. nr. 548/1999 privind aprobarea normelor tehnice pentru întocmirea Inventarului bunurilor care alcătuiesc domeniul public al comunelor, orașelor, municipiilor și județelor, Consiliul Local al Municipiului Târgu Jiu a aprobat prin Hotărârea nr. 133 din 30.07.1999, Inventarul bunurilor care aparțin domeniului public al Municipiului Târgu Jiu, atestat prin Hotărârea Guvernului nr. 973/05.09.2002 cu modificările și completările ulterioare.

Prin referatul de specialitate nr. 5295/27.07.2018, înregistrat la Primăria Municipiului Târgu Jiu cu nr. 31138/27.07.2018, Direcția Publică de Patrimoniu Târgu Jiu propune spre aprobare Consiliului Local introducerea în domeniul public al Municipiului Târgu Jiu a terenului aferent străzii Ionel Teodoreanu în suprafață de 5360 mp., conform planului de amplasament și delimitare și completarea Inventarului bunurilor care aparțin domeniului public al Municipiului Târgu Jiu cu poziția nr. 1656, având datele de identificare prevăzute în Anexă.

Având în vedere condițiile de legalitate și oportunitate, propun modificarea și completarea Inventarului bunurilor care aparțin domeniului public al Municipiului Târgu Jiu.

PRIMAR
ROMANIA
Marcel-Laurențiu Romanescu



Consiliul Local al Municipiului Târgu Jiu

Comisia special constituită prin Hotărârea Consiliului Local al Municipiului Târgu Jiu cu nr. 20 din 29.01.2018

NR. 38028 din 18.09.2018.

Referat

privind introducerea în domeniul public al Municipiului Târgu Jiu a unor bunuri precum și completarea Inventarului bunurilor care aparțin domeniului public al Municipiului Târgu Jiu

Comisia special constituită prin Hotărârea Consiliului Local al Municipiului Târgu Jiu cu nr. 20 din 29.01.2018, compusă din:

Președinte: - Romanescu Marcel-Laurențiu – Primarul Municipiului Târgu Jiu;

Membrii: - Jianu Grigore - Secretarul Municipiului Târgu Jiu;

- Cristea Narcisa-Virginia – Director Direcția Economică;

- Pasăre Ermina-Taviana – Director Direcția Urbanism și Amenajarea Teritoriului;

- Răduțoiu Constantin – Director Direcția Juridică și Administrație Publică.

În conformitate cu prevederile:

- Legii nr. 213/1998 privind bunurile proprietate publică, cu modificările și completările ulterioare;
- Legii nr. 215/2001 privind administrația publică locală, republicată;
- Legii nr. 287/2009 privind Codul Civil, republicată, cu modificările și completările ulterioare;
- Legii nr. 7/1996 a cadastrului și a publicității imobiliare, republicată, cu modificările și completările ulterioare;
- H.G. nr. 548/1999 privind aprobarea Normelor tehnice pentru întocmirea inventarului bunurilor care alcătuiesc domeniul public al comunelor, orașelor, municipiilor și județelor.

Având în vedere:

- Referatul nr. 5295 din 27.07.2018 întocmit de Direcția Publică de Patrimoniu Târgu Jiu, înregistrat la Primăria Municipiului Târgu Jiu cu nr. 31138/27.07.2018, prin care propune, în condiții de legalitate, adoptarea unei hotărâri privind inventarierea terenului în suprafață de 5360 mp., aferent străzii Ionel Teodoreanu - Târgu Jiu, județul Gorj, conform planului de amplasament și delimitare transmis de Primăria Municipiului Târgu Jiu – Serviciul Agricol-Cadastru prin adresa nr. 25713/20.06.2018, înregistrată la Direcția Publică de Patrimoniu Târgu Jiu cu nr. 4558/22.06.2018;
- Referatul nr. 31138/08.08.2018 al Direcției Juridice și Administrație Publică;
- Faptul că, obiectul prezentului proiect de hotărâre îl constituie exclusiv **introducerea în domeniul public al Municipiului Târgu Jiu a acestui teren, precum și completarea**

Inventarul bunurilor care aparțin domeniului public al Municipiului Târgu Jiu, ce v-a avea destinația de teren aferent străzii Ionel Teodoreanu, Comisia propune și avizează introducerea în domeniul public al Municipiului Târgu Jiu a terenului în suprafață de 5360 mp., aferent străzii Ionel Teodoreanu - Târgu Jiu, precum și completarea Inventarului bunurilor care aparțin domeniului public al Municipiului Târgu Jiu.

Comisia special constituită:

Președinte:

- **Romanescu Marcel-Laurențiu – Primarul Municipiului Târgu Jiu**

Membrii:

- **Jianu Grigore - Secretarul Municipiului Târgu Jiu**

- **Cristea Narcisa-Virginia – Director Direcția Economică**

- **Pasăre Ermina-Taviana – Director Direcția Urbanism și Amenajarea Teritoriului**

- **Răduțoiu Constantin – Director Direcția Juridică și Administrație Publică**

Nomenclatura stradală a municipiului Tg-Jiu

Nr. crt.	Denumire stradă	Denumire veche	Zonă de impozitare	Limite	
				De la	Până la
1					
2					
3					
4	1 DECEMBRIE 1918	1 Decembrie 1918 (Oltului)	A	str. Victoriei la vest	Calea ferata la est
5	11 Iunie 1848	11 Iunie	A	bd. Ecaterina Teodoroiu	bd. Ecaterina Teodoroiu
6	14 OCTOMBRIE	14 Octombrie	A	bd. Constantin Brâncuși la nord	str. Victoriei la est
7	16 FEBRUARIE	16 Februarie	A	str. Tudor Vladimirescu la nord	str. Unirii la est
8	22 DECEMBRIE 1989	8 Mai	A	bd. Republicii la nord	str. 1 Decembrie 1918 la sud
9	23 AUGUST	23 August	A	str. 30 Decembrie la nord	zona depozite CITEX la sud
10	30 DECEMBRIE	30 Decembrie	A	str. Victoriei la vest	bd. Republicii la est
11	8 MARTIE	8 Martie	A	str. 11 Iunie 1848 la est	str. Vasile Alecsandri la vest
12	9 MAI	9 Mai	A	str. Termocentralei la vest	str. Ana Ipătescu la est
13	AGRICULTURII	Agriculturii	A	str. Victoriei la vest	str. Liviu Rebreanu la est
14	ALBATROSULUI	Loc. Comp. Bârsești	C	str. Bârsești la nord	Lim intravilan Târgu-Jiu la sud-est
15	ALEEA 23 AUGUST	Aleea 23 August	A	str. 23 August la est	se înfundă
16	ALEEA AMARADIA	-	B	str. Amaradia	str. Petrești
17	ALEEA BICAZ		B	Str. Frații Buzești	Fostă Aleea Bicaz
18	ALEEA BRANDUSEI	Aleea Brândușei	A	str. Brândușei la est	se înfundă
19	ALEEA BUCEGI	Aleea Bucegi	B	str. Bucegi la sud	se înfundă
20	ALEEA CASTANILOR	Zona 9 Mai	A	str. Castanilor la vest	incintă cartier
21	ALEEA CĂLĂRAȘI	Aleea Călărași	B	str. Călărași la est	fosta cale ferată forestieră la vest
22	ALEEA CIMITIRULUI	Aleea Cimititului	B	B-dul Ec. Teodoroiu	Cimitirul Ortodox

155	GHIOCHELULUI	-	B	str. Ana Ipătescu	str. Pelinului
156	GILORTULUI	Gilortului	C	str. Amaradia la vest	terenurile I.A.S. la est
157	G-RAL CHRISTIAN TELL	General Tell	A	bd. Ecaterina Teodoroiu la vest	str. Grivița, prin incintă cartier la est
158	G-RAL DRAGALINA	Ecaterina Teodoroiu	A	str. Tudor Vladimirescu la sud	str. Comuna din Paris la nord
159	G-RAL GRIGORE I. CARTIANU	-	B	Șișești	Proprietăți particulare
160	G-RAL NICOLAE PĂTRĂȘCOIU	-	B	str. Șișești	Drumul de tarla
161	G-RAL TITUS I. GÂRBEA	-	B	str. Luncilor	Proprietăți particulare
162	G-RAL GHEORGHE MAGHERU	General Magheru	A	str. Traian la nord	str. Calea Eroilor la sud
163	GRIGORE ALEXANDRESCU		C	Str. George Bacovia	Str. Octavian Goga
164	GRIGORE IUNIAN	Partizan I	A	str. Unirii la sud	str. Calea București la nord
165	GRIVIȚEI	Grivița	A	str. Tudor Vladimirescu la sud	str. Comuna din Paris la nord
166	HIDROCENTRALEI	Zona Lotrului	B	str. Lotrului la est	barajul Vădeni la vest
167	IAZULUI		C	Dn 66	Unitatea Militară
168	INTRAREA AMARADIEI	Intrarea Amaradiei	C	str. Amaradiei la sud	Prop. Lupu Ion la nord
169	INTRAREA ARIEȘ	Intrarea Arieș	A	str. George Enescu la vest	se înfundă
170	INTRAREA BISTRIȚA	Fundătura Bistrița	B	str. Panduri la vest	locuința propr. Frunză la est
171	INTRAREA LIVEZI	Intrarea Livezi	B	str. Livezi	se înfundă
172	IOAN BUDAI DELEANU	Nicolae Bălcescu	C	bd. Ecaterina Teodoroiu la vest	str. Aurel Vlaicu la est
173	IOAN C. POPILIAN	Traian (parțial)	A	Str. General Dragalina la vest	Str. Tudor Vladimirescu la sud
174	ION CREANGĂ	Ion Creangă	A	str. 11 Iunie 1848 la sud	str. George Coșbuc la nord
175	ION LUCA CARAGIALE	Ion Luca Caragiale	A	str. 22 Decembrie 1989 la vest	str. A.I. Cuza la est
176	IONEL TEODOREANU		C	Aleca Dumbrava	Se înfundă
177	IOSIF KEBER	Cartier Sâmboteanu II (Zona Dacia)	A	bd. Ecaterina Teodoroiu la est	incintă cartier
178	ISLAZ	Islaz	B	bd. Ecaterina Teodoroiu la vest	calea ferată la est

Sectiunea 1

ANEXA

Nr. crt.	Cod de clasificare	Denumirea bunului	Elemente de identificare	Anul dobândirii sau, după caz al dării în folosință	Valoarea de inventar - lei -	Situția juridică actuală
1656	1.3.7.1	Teren aferent străzii Ionel Teodoreanu	<p>Târgu Jiu, str. Ionel Teodoreanu, Vecinătăți:</p> <p>-la sud: nr. cad. 36645;</p> <p>-la vest: nr. cad. 52074, nr. cadastral (7380-7381)/1, nr. cadastral 42520, nr. cadastral 42523, nr. cadastral 55861, nr. cadastral 56402, nr. cadastral 50591 nr. cadastral 37903, nr. cadastral 56034, nr. cadastral 38880, nr. cadastral 39841, nr. cadastral 35827, nr. cadastral, 35456, nr. cadastral 35450, proprietati particulare, nr. cadastral 54014, nr. cadastral 54013, nr. cadastral 39348, nr. cadastral 54635, nr. cadastral 54636, nr. cadastral 35124, nr. cadastral 36060, nr. cadastral 10195, proprietăți particulare, nr. cadastral 35828, nr. cadastral 39499, proprietăți particulare, nr. cadastral 41691, proprietăți particulare, nr. cadastral 44431, proprietăți particulare, nr. cadastral 50096, nr. cadastral 48207, nr. cadastral 48221, nr. cadastral 48201, proprietăți particulare;</p> <p>-la nord : Aleea Dumbrava;</p> <p>-la est: nr. cadastral 51510, proprietăți particulare, nr. cadastral 51472, nr. cadastral 46149, nr. cadastral 47759, proprietati particulare, nr. cadastral 9255,</p>	2018	466411,12	Proprietate publică a Municipiului Târgu Jiu. Legea nr.213/1998



Primăria Municipiului Târgu Jiu

Bd. Constantin Brâncuși nr.19, Tg-Jiu, Județul Gorj, România
Tel. 40.253.213317, Fax. 40.253.214878, www.targujiu.ro, e-mail: primaria.targujiu@xnet.ro



Nr. 25713 din 20 /06 /2018

4558
22 06 2018

SR 251 / 20.06.2018

CĂTRE,
Direcția Publică de Patrimoniu
Municipiul Tg-Jiu, str. A.I. Cuza, bl.7, parter, nr. 52,
Județul Gorj

Prin prezenta vă înaintăm Planul de amplasament aferent străzii Ionei Teodoreanu cu suprafața de 5100mp, în vederea inventarierii în domeniul public al Municipiului Târgu Jiu .

SECRETAR,
Grigore Jianu

ȘEF SERVICIUL AGRICOL-CADASTRU,
Mihai Mincă

V
S.P.
uly

M^{re} Popescu M.
25.06.2018

M^{re} Popescu M.
Material HCE
intră în vigoare
28.07.2018






PLAN DE AMPLASAMENT SI DELIMITARE A IMOBILULUI

SCARA 1:2000

NR. CADASTRAL	SUPRAFATA MASURATA(MP)	ADRESA IMOBILULUI
CARTE FUNCIONARA NR.	5360	MUN. TARGU-JIU, STR. IONEL TEODOREANU
		UAT: TARGU-JIU

DISTANTE INTRE PUNCTE

d 1 - 2 = 5,65 m	d 41 - 42 = 14,50 m
d 2 - 3 = 29,04 m	d 42 - 43 = 25,00 m
d 3 - 4 = 30,05 m	d 43 - 44 = 3,91 m
d 4 - 5 = 1,16 m	d 44 - 45 = 12,00 m
d 5 - 6 = 12,50 m	d 45 - 46 = 11,99 m
d 6 - 7 = 3,50 m	d 46 - 47 = 12,51 m
d 7 - 8 = 13,66 m	d 47 - 48 = 9,59 m
d 8 - 9 = 15,00 m	d 48 - 49 = 3,00 m
d 9 - 10 = 15,00 m	d 49 - 50 = 21,16 m
d 10 - 11 = 15,00 m	d 50 - 51 = 51,67 m
d 11 - 12 = 19,25 m	d 51 - 52 = 25,00 m
d 12 - 13 = 4,00 m	d 52 - 53 = 9,55 m
d 13 - 14 = 18,00 m	d 53 - 54 = 25,20 m
d 14 - 15 = 20,00 m	d 54 - 55 = 44,26 m
d 15 - 16 = 3,00 m	d 55 - 56 = 12,50 m
d 16 - 17 = 28,66 m	d 56 - 57 = 12,55 m
d 17 - 18 = 14,58 m	d 57 - 58 = 22,22 m
d 18 - 19 = 14,56 m	d 58 - 59 = 11,06 m
d 19 - 20 = 14,00 m	d 59 - 60 = 13,84 m
d 20 - 21 = 4,00 m	d 60 - 61 = 13,06 m
d 21 - 22 = 16,00 m	d 61 - 62 = 8,57 m
d 22 - 23 = 1,01 m	d 62 - 63 = 12,00 m
d 23 - 24 = 50,00 m	d 63 - 64 = 27,05 m
d 24 - 25 = 51,13 m	d 64 - 65 = 12,50 m
d 25 - 26 = 80,64 m	d 65 - 66 = 11,35 m
d 26 - 27 = 32,00 m	d 66 - 67 = 13,47 m
d 27 - 28 = 37,25 m	d 67 - 68 = 25,02 m
d 28 - 29 = 11,00 m	d 68 - 69 = 100,88 m
d 29 - 30 = 9,91 m	d 69 - 70 = 64,58 m
d 30 - 31 = 13,11 m	d 70 - 71 = 4,02 m
d 31 - 32 = 12,01 m	d 71 - 1 = 6,31 m
d 32 - 33 = 23,80 m	
d 33 - 34 = 18,56 m	
d 34 - 35 = 6,02 m	
d 35 - 36 = 23,56 m	
d 36 - 37 = 8,27 m	
d 37 - 38 = 9,70 m	
d 38 - 39 = 28,51 m	
d 39 - 40 = 8,50 m	
d 40 - 41 = 4,01 m	

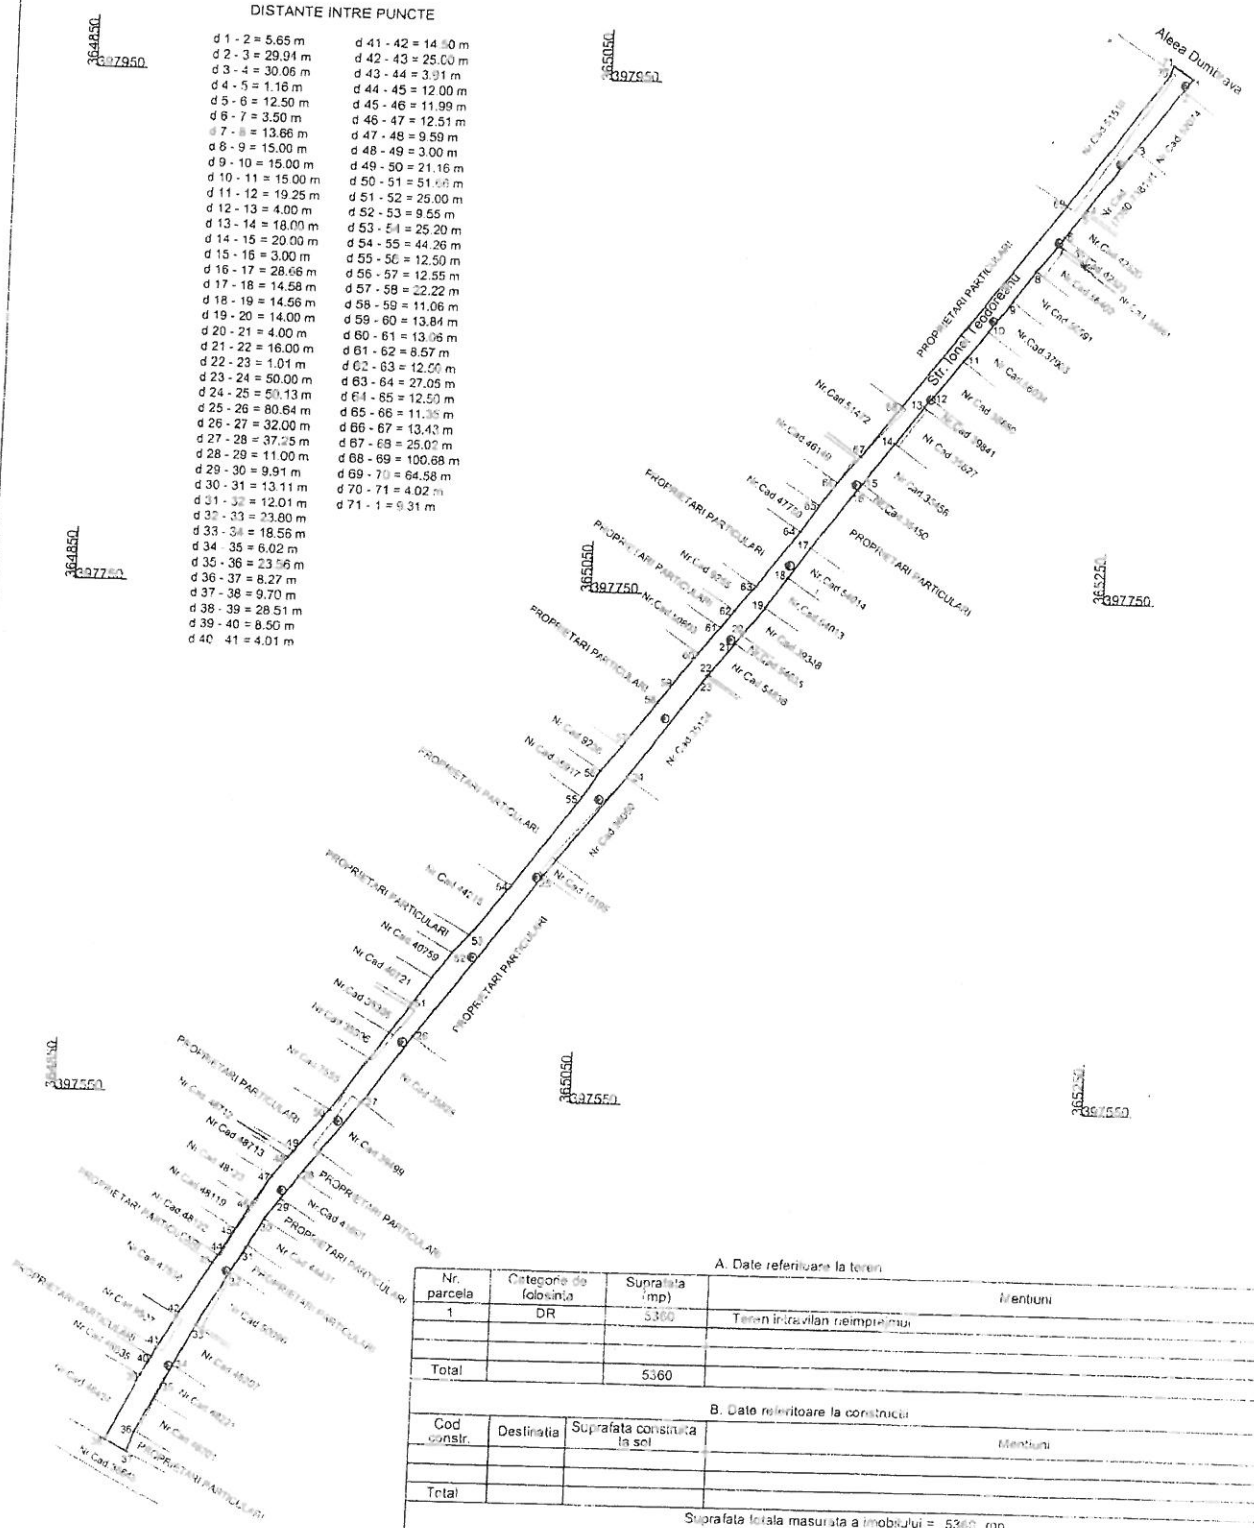

A. Date referitoare la teren

Nr. parcela	Categorie de folosinta	Suprafata (mp)	Mentii
1	DR	5360	Teren intravilan reimpletari
Total		5360	

B. Date referitoare la constructii

Cod constr.	Destinatia	Suprafata construita la sol	Mentii
Total			

Suprafata totala masurata a imobilului = 5360 mp

<p>Executant: Ing. ANGHIUȘ SORIN IOAN</p> <p>Confirm executarea masuratorilor la teren, corectitudinea întocmirii documentației cadastrale și corespondența acestuia cu realitatea din teren.</p> <p>Semnatura și stampila</p> <p>Data: 16.06.2018</p>	<p>Inspector</p> <p>Confirm introducerea imobilului în buza de date integrate și atribuirea numărului cadastral.</p> <p>Semnatura și para</p> <p>Data</p> <p>Stampila BCFI</p>
--	--

HOTĂRÂRE
privind constituirea comisiei pentru întocmirea Inventarelor bunurilor care alcătuiesc
domeniul public al Municipiului Târgu Jiu

Consiliul Local al Municipiului Târgu Jiu, județul Gorj;

Având în vedere:

- proiectul de hotărâre;

- referatul nr. 1274/10.01.2018 al Direcției Publice de Patrimoniu Târgu Jiu;

- adresa Instituției Prefectului – Județul Gorj nr. 17552 din data de 12.12.2017;

- prevederile Legii nr. 213/1998, privind bunurile proprietate publică, actualizată;

- prevederile H.G. nr.548/1999 privind aprobarea Normelor tehnice pentru întocmirea inventarului bunurilor care alcătuiesc domeniul public al comunelor, orașelor, municipiilor și județelor.

- prevederile art.36, alin.2, lit. c. din Legea nr. 215/2001, privind administrația publică locală, republicată și actualizată;

- avizul comisiilor de specialitate.

În temeiul art.45 și art.115, alin.1, lit. b din Legea nr.215/2001, privind administrația publică locală, republicată și actualizată.

HOTĂRĂȘTE:

Art.1. Se aprobă constituirea comisiei pentru întocmirea Inventarului bunurilor care alcătuiesc domeniul public al Municipiului Târgu Jiu, care va avea în componență următorii membri:

1. Romanescu Marcel-Laurențiu –Primarul Municipiului Târgu Jiu – Președinte;
2. Jianu Grigore –Secretarul Municipiului Târgu Jiu – secretar;
3. Cristea Narcisa Virginia– Director Direcția Economică – membru;
4. Pasăre Ermina Taviana – Director Direcția Urbanism și Amenajarea Teritoriului –membru;
5. Răduțoiu Constantin – Director Direcția Juridică și Administrație Publică –membru.

Art.2. Prevederile prezentei hotărâri vor fi duse la îndeplinire de Direcția Juridică și Administrație Publică, Direcția Publică de Patrimoniu Târgu Jiu și membrii comisiei.

Art.3. Prezenta hotărâre se comunică Direcției Juridice și Administrație Publică, Direcției Publice de Patrimoniu Târgu Jiu, membrilor comisiei, Primarului Municipiului Târgu Jiu și Instituției Prefectului-Județul Gorj.

PREȘEDINȚA DE ȘEDINȚĂ,



CONTRASEMNEAZĂ,

SECRETAR,

Jianu Grigore

Prezenta hotărâre a fost adoptată în ședința ordinară a Consiliului Local din data de 29.01.2018, cu un număr de 20 voturi pentru, - voturi împotriva, - abțineri, exprimate din numărul total de 20 consilieri prezenți la ședință și din totalul de 21 consilieri în funcție.

Târgu Jiu

Nr. 20 din 29.01.2018