

[Handwritten signature]

		REABILITARE, MODERNIZARE SI EXTINDERE SISTEM DE TRANSPORT PUBLIC IN COMUN PRIN TROLEIBUZ		Proiect nr. 140/2018	
Intocmit	A. Gavan	Data:	10. 2018	Faza:	SF
Desenat	A. Gavan	Scara:	1 : 20000	Planşa nr.:	PS00
Verificat	M. Suceveanu				
Seif proiect	Em. Arzian				

PLAN DE AMPLASAMENT IN ZONA SITUATIE ACTUALA
SCARA 1:8000




LEGENDA


⊙	NUMERE POSTALE
—	CONSTRUCȚII
—	LIMITA PROPRIETATE
—	LIMITA SATE
—	POD
—	STALP DE METAL CU ILUMINAT
—	STALP DE BETON CU ILUMINAT
—	STALP DE BETON CU ILUMINAT
—	STALP AFERENTI REȚELEI DE ÎNCĂLZIRE
—	TRASEU ALIMENTARE
—	PANCI DE INACTIE
—	REȚEA ELECTRICA



S.C. ELTOM PROIECT S.R.L.		REABILITARE MODERNIZARE SI EXTINDERE	
J23097/2022 R 15060974		SISTEM DE TRANSPORT PUBLIC IN COMUNA	
Em. Arzian		PRIN TROLEBUSZ	
A. Gavan		PLAN DE AMPLASAMENT IN ZONA	
M. S. S. S. S.		SITUATIE ACTUALA	
10.2018		Scara	
1:8000		SNT	

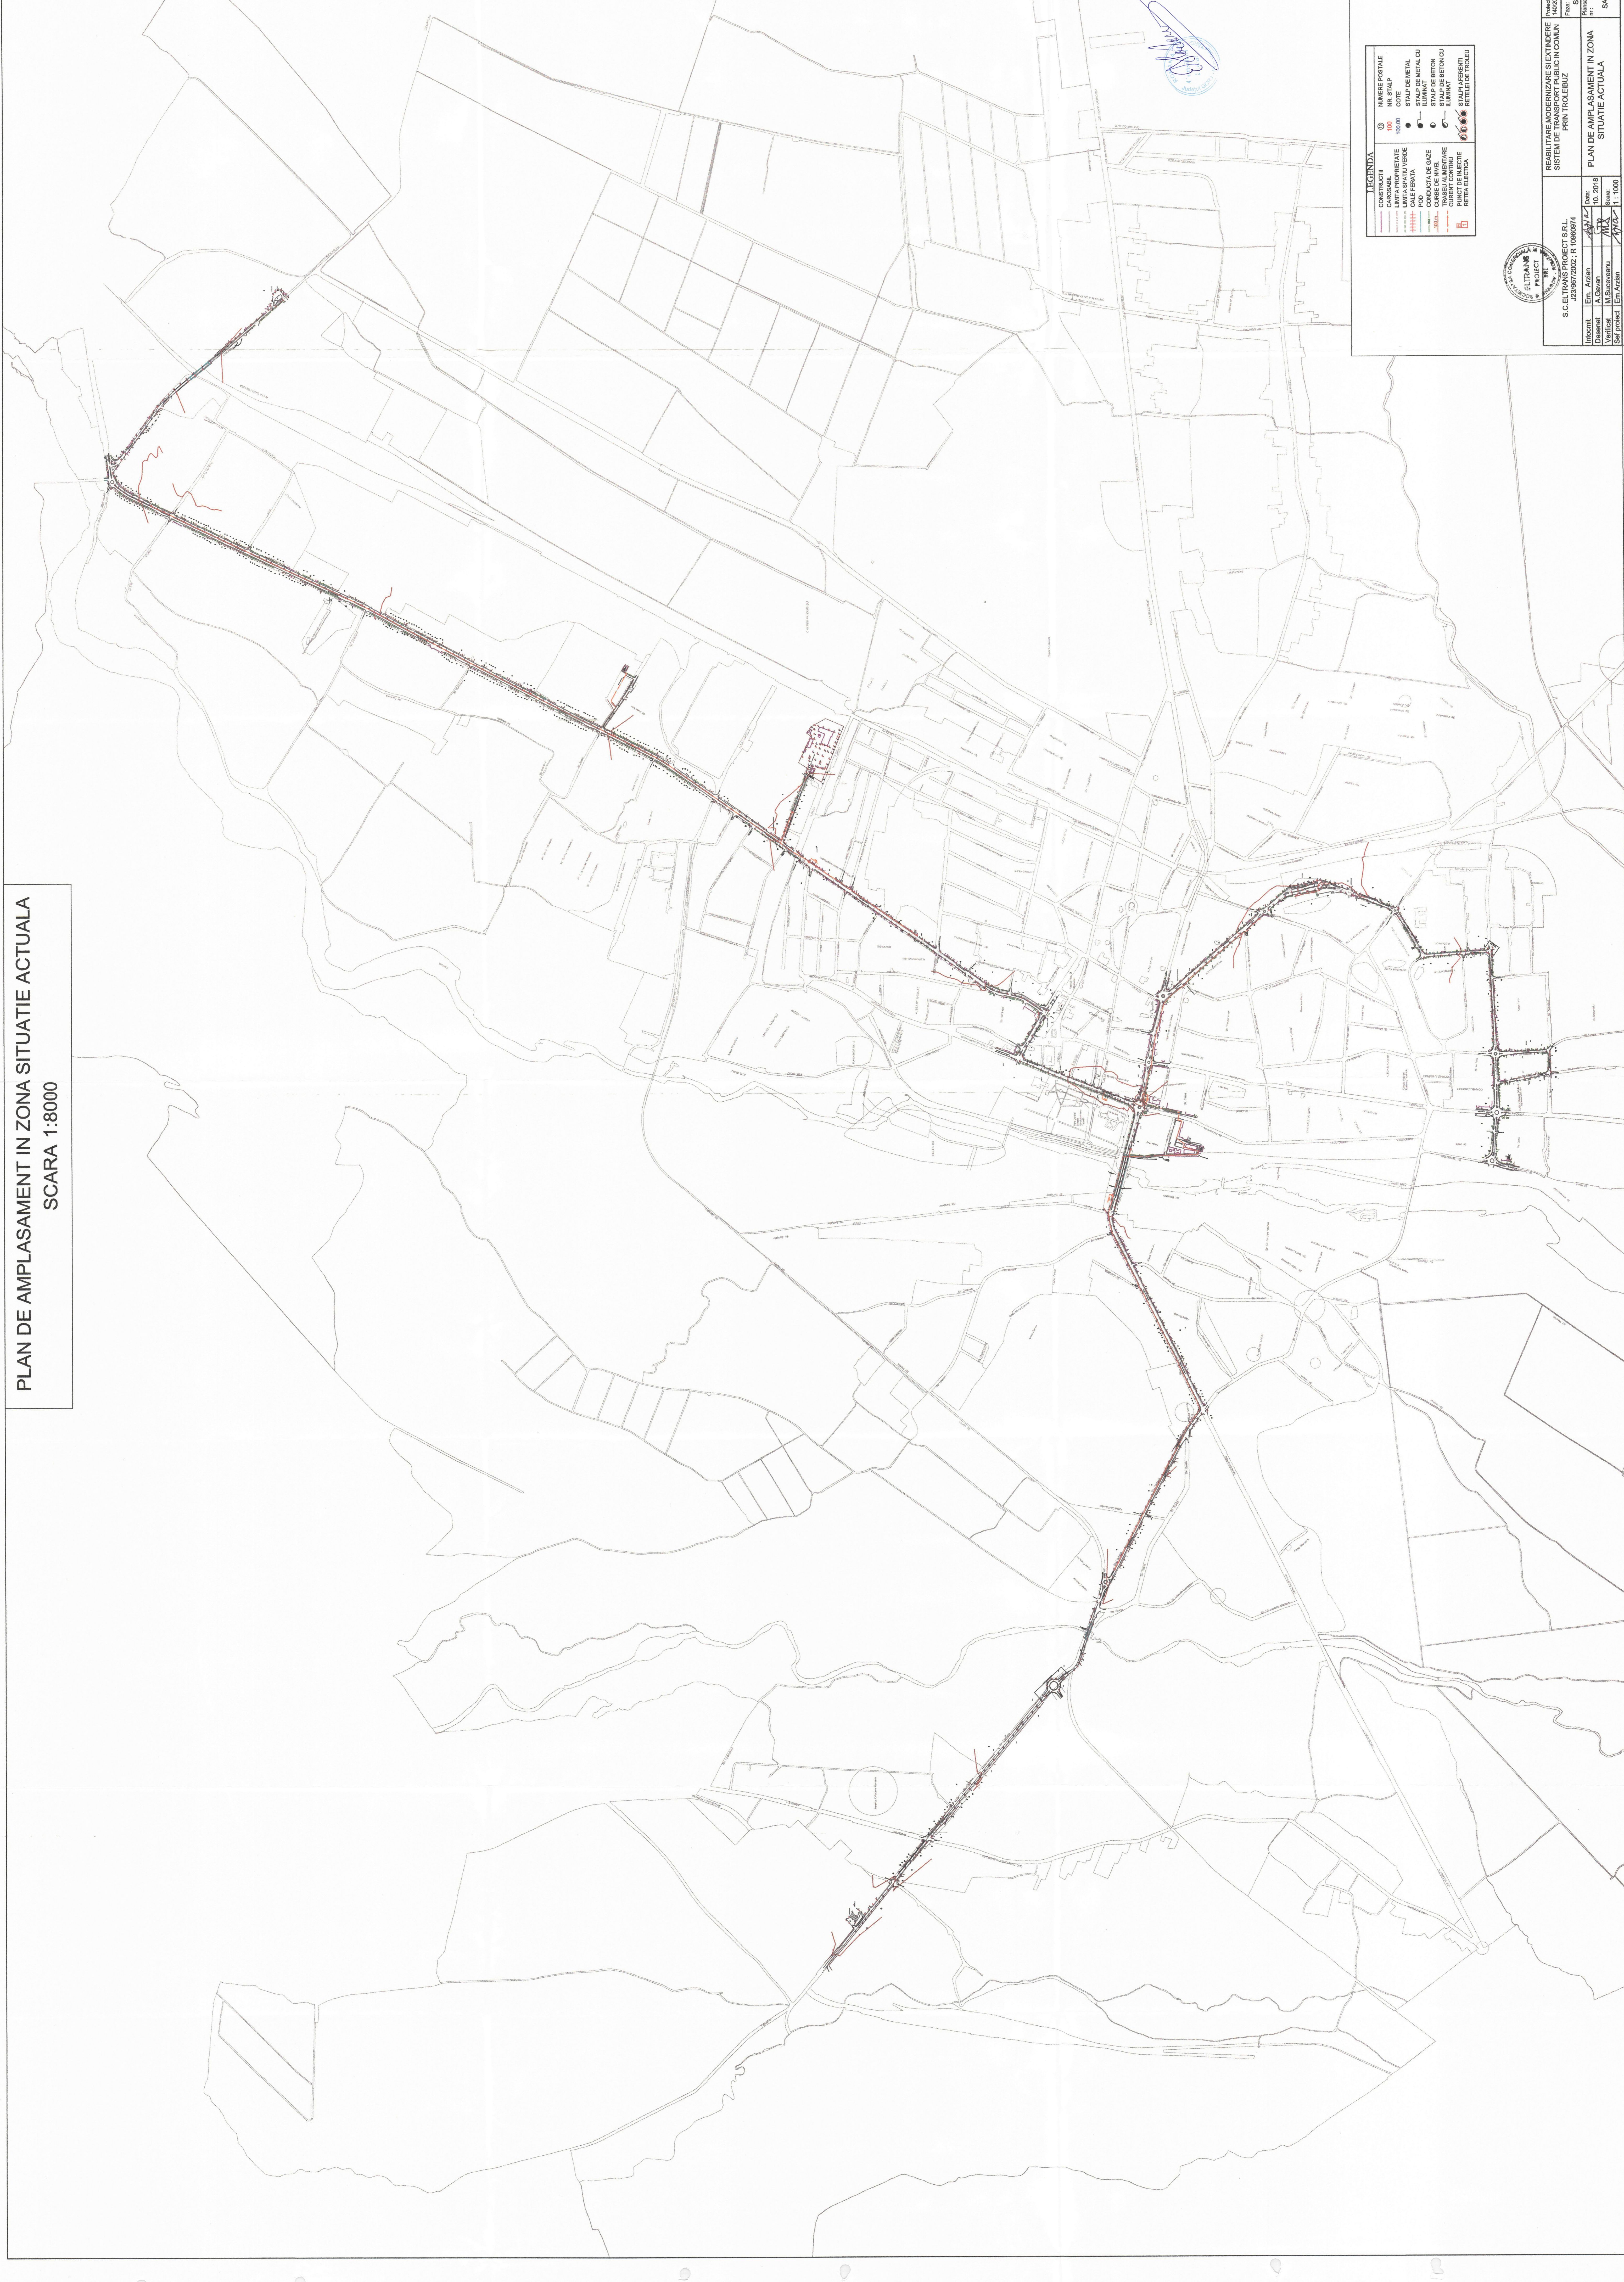

PLAN DE SITUATIE
SCARA 1:1000

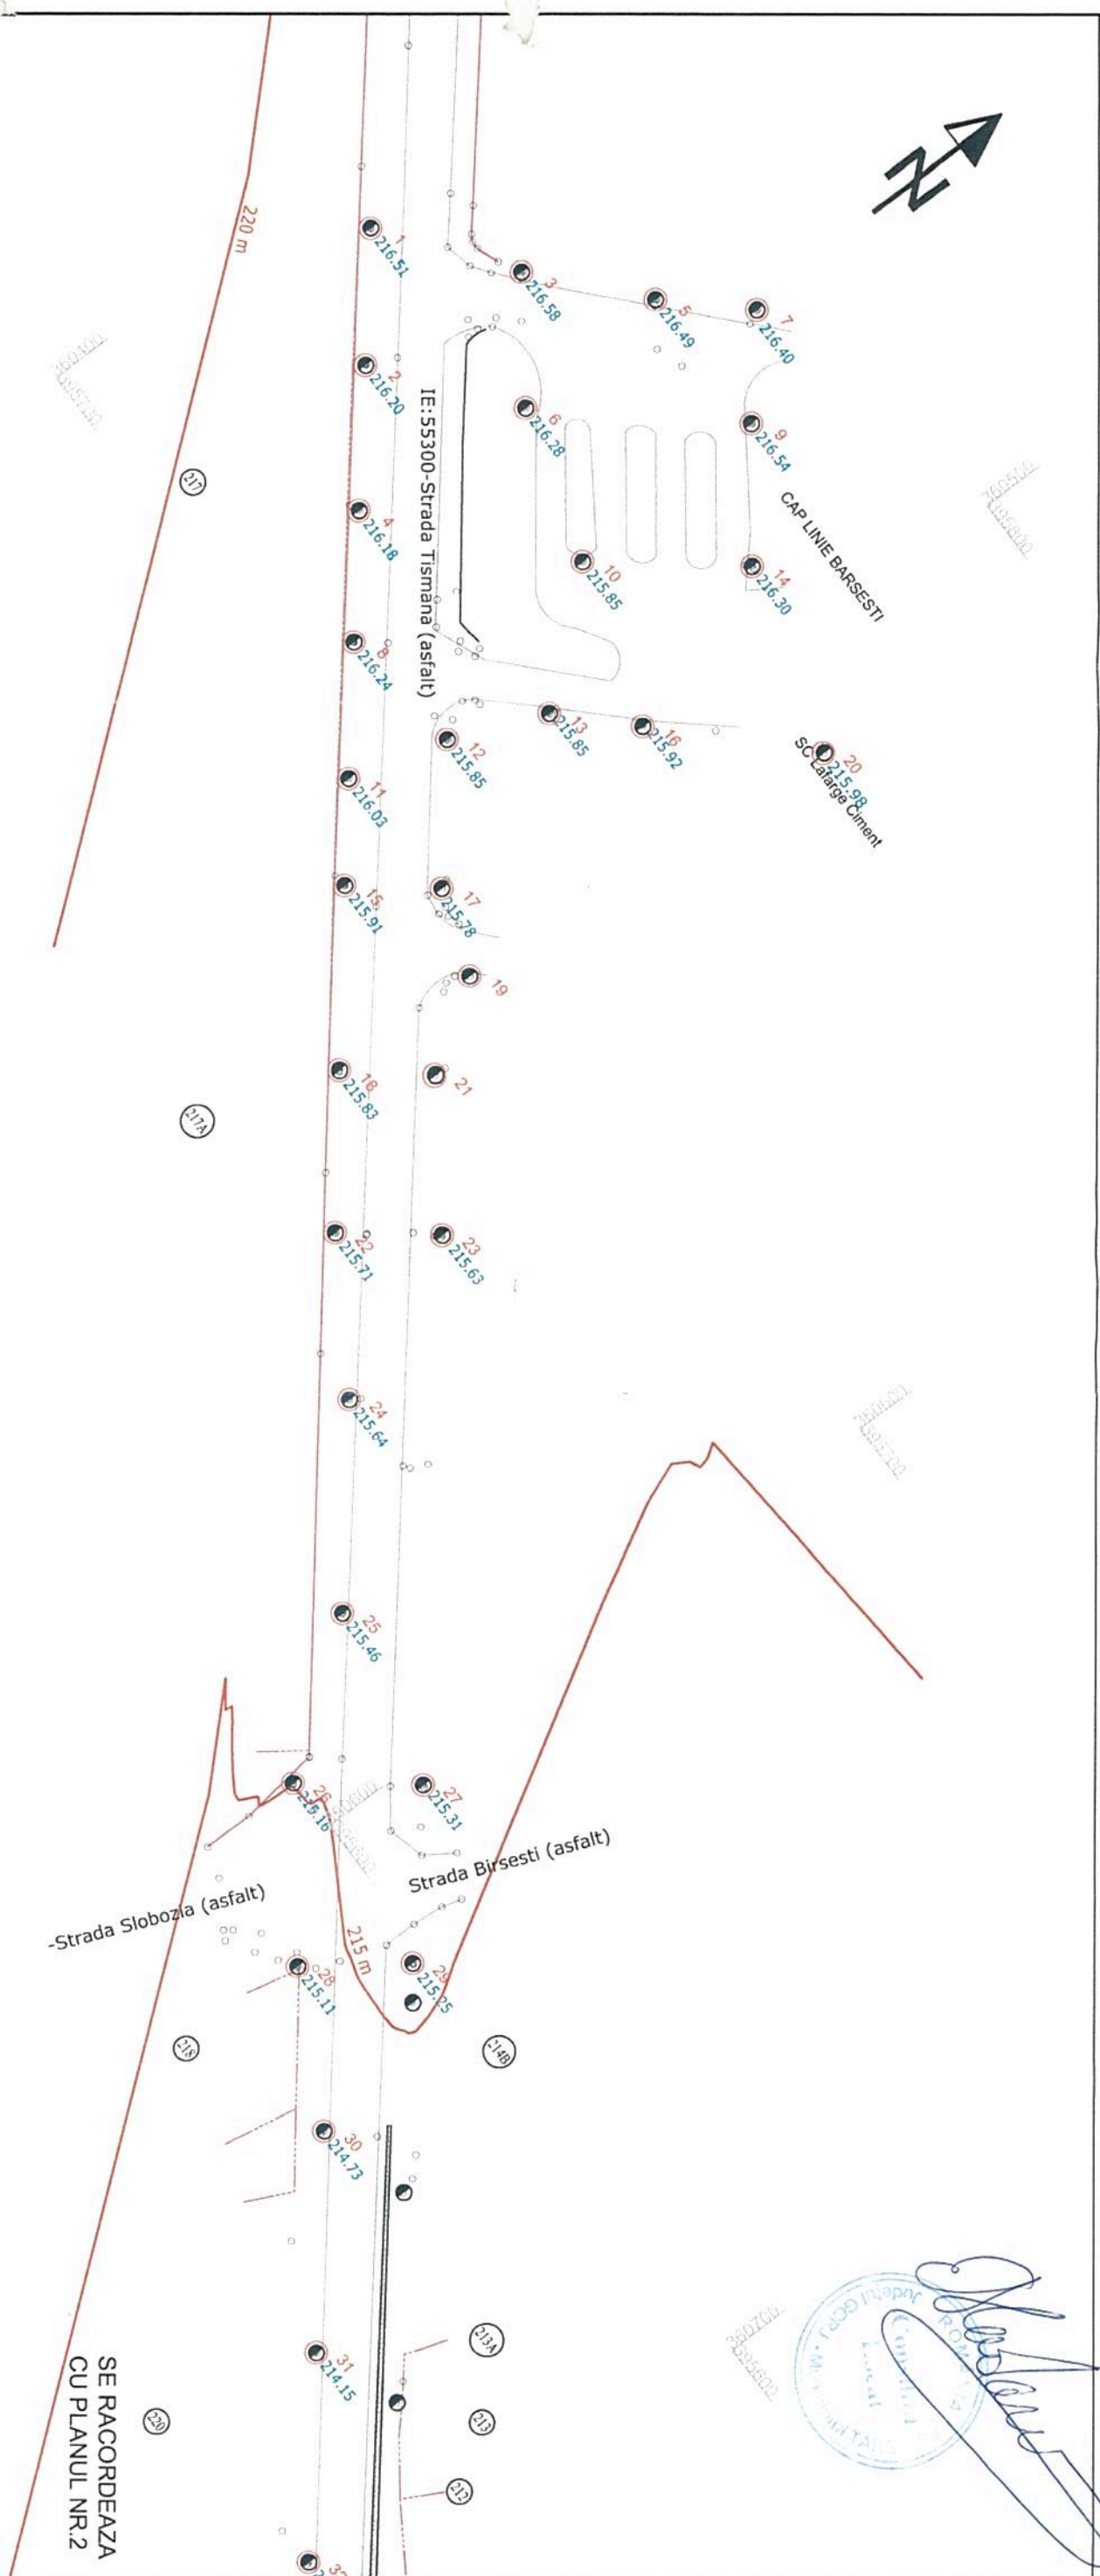


[Handwritten signature]
 SOCIETATEA COMERCIALA
 ELTRANS
 PROIECT SRL
 ROMANIA

LEGENDA

	CONSTRUCTII		NUMERE POSTALE
	CAROSABIL		NR. STALP
	LIMITA PROPRIETATE		COTE
	LIMITA SPATIU VERDE		STALP DE METAL
	CALE FERATA		STALP DE METAL CU ILLUMINAT
	POD		STALP DE BETON CU ILLUMINAT
	CONDUCTIA DE GAZE		STALP DE BETON CU ILLUMINAT
	CURBE DE NIVEL		STALP DE BETON CU ILLUMINAT
	TRASEU ALIMENTARE		STALP DE BETON CU ILLUMINAT
	CURENT CONTINUU		STALP DE BETON CU ILLUMINAT
	PUNCT DE INJECTIE		STALP DE BETON CU ILLUMINAT
	RETEA ELECTRICA		STALPI AFERENTI RETELEI DE TROLEU

PLAN VALABIL CU ANEXA 1 (INVENTAR DE COORDONATE) SI PLANURIILE AFERENTE PREZENTE IN SCHEMA DE ASAMBLARE		SCHEMA DE ASAMBLARE A PLANSELOR	
SOCIETATEA COMERCIALA ELTRANS PROIECT SRL ROMANIA		S.G.ELTRANS PROIECT S.R.L. J23/967/2002 ; R 10960974	
Intocmit	Em. Arzian	Data:	10. 2018
Desenat	A.Gavan	Scara:	1 : 1000
Verificat	M.Suceveanu		
Sef proiect	Em. Arzian		
REABILITARE, MODERNIZARE SI EXTINDERE SISTEM DE TRANSPORT PUBLIC IN COMUN PRIN TROLEIBUZ		PLAN DE SITUATIE SITUATIE ACTUALA	
Proiect nr.	140/2018	Faza:	SF
		Plansa nr.:	PS
			1

PLAN DE SITUATIE
SCARA 1:1000

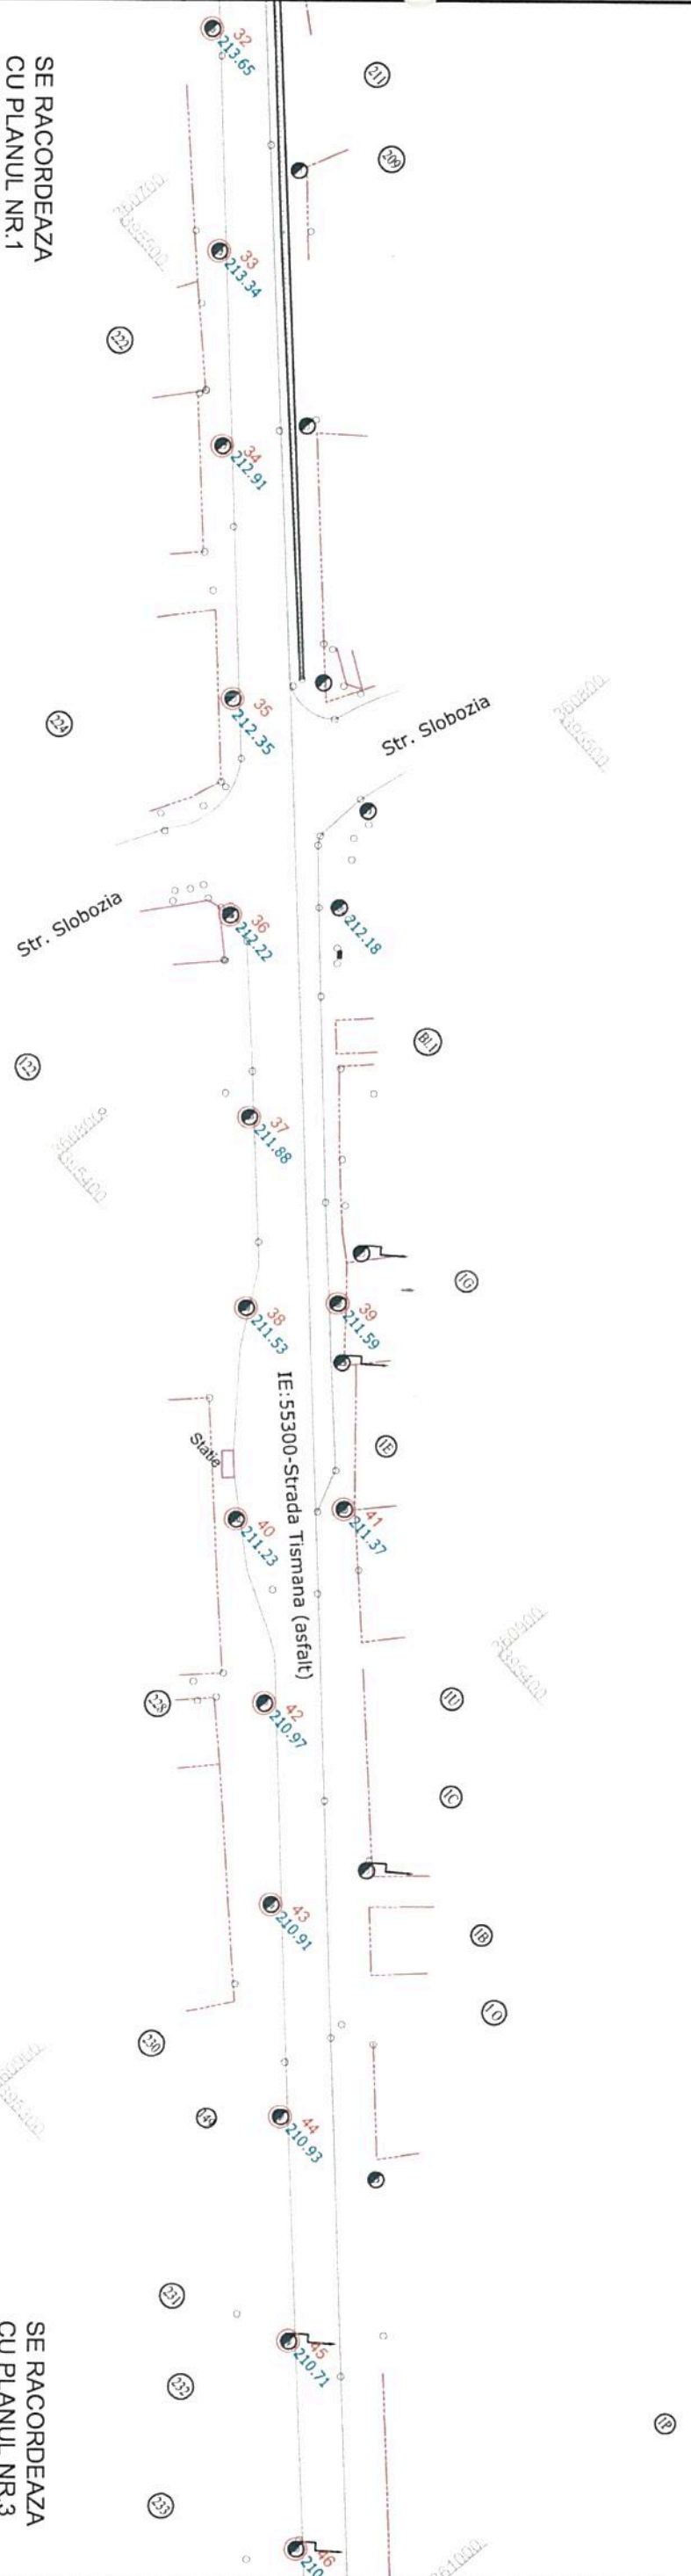


SE RACORDEAZA
CU PLANUL NR.1

SE RACORDEAZA
CU PLANUL NR.3

[Handwritten signature]

PLAN VALABIL CU ANEXA 1
(INVENTAR DE COORDONATE)
SI PLANURILE AFERENTE PREZENTE
IN SCHEMA DE ASAMBLARE

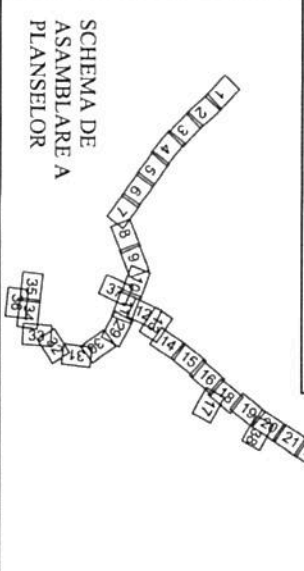


LEGENDA

- | | | | |
|--|---------------------|--------|-------------------|
| | CONSTRUCTII | | NUMERE POSTALE |
| | CAROSABIL | 100 | NR. STALP |
| | LIMITA PROPRIETATE | 100.00 | COTE |
| | LIMITA SPATIU VERDE | ● | STALP DE METAL |
| | CALE FERATA | ● | STALP DE METAL CU |
| | POD | ● | ILUMINAT |
| | CONDUCTIA DE GAZE | ● | STALP DE BETON |
| | CURBE DE NIVEL | ● | STALP DE BETON CU |
| | TRASEU ALIMENTARE | ● | ILUMINAT |
| | CURENT CONTINUU | ● | STALPI AFERENTI |
| | PUNCT DE INJECTIE | ● | RETELEI DE TROLEU |
| | RETEA ELECTRICA | | |

S.C. ELTRANS PROIECT S.R.L. J23/967/2002 ; R 10960974		REABILITARE, MODERNIZARE SI EXTINDERE SISTEM DE TRANSPORT PUBLIC IN COMUN PRIN TROLEIBUZ		Proiect nr. 140/2018 Faza: SF	
		Intocmit	Em. Arzian		Data:
Desenat	A. Gavan	Verificat	M. Suceveanu	Scara:	1 : 1000
Seif proiect	Em. Arzian	PLAN DE SITUATIE SITUATIE ACTUALA			Plansa nr.: PS 2

PLAN DE SITUATIE
SCARA 1:1000

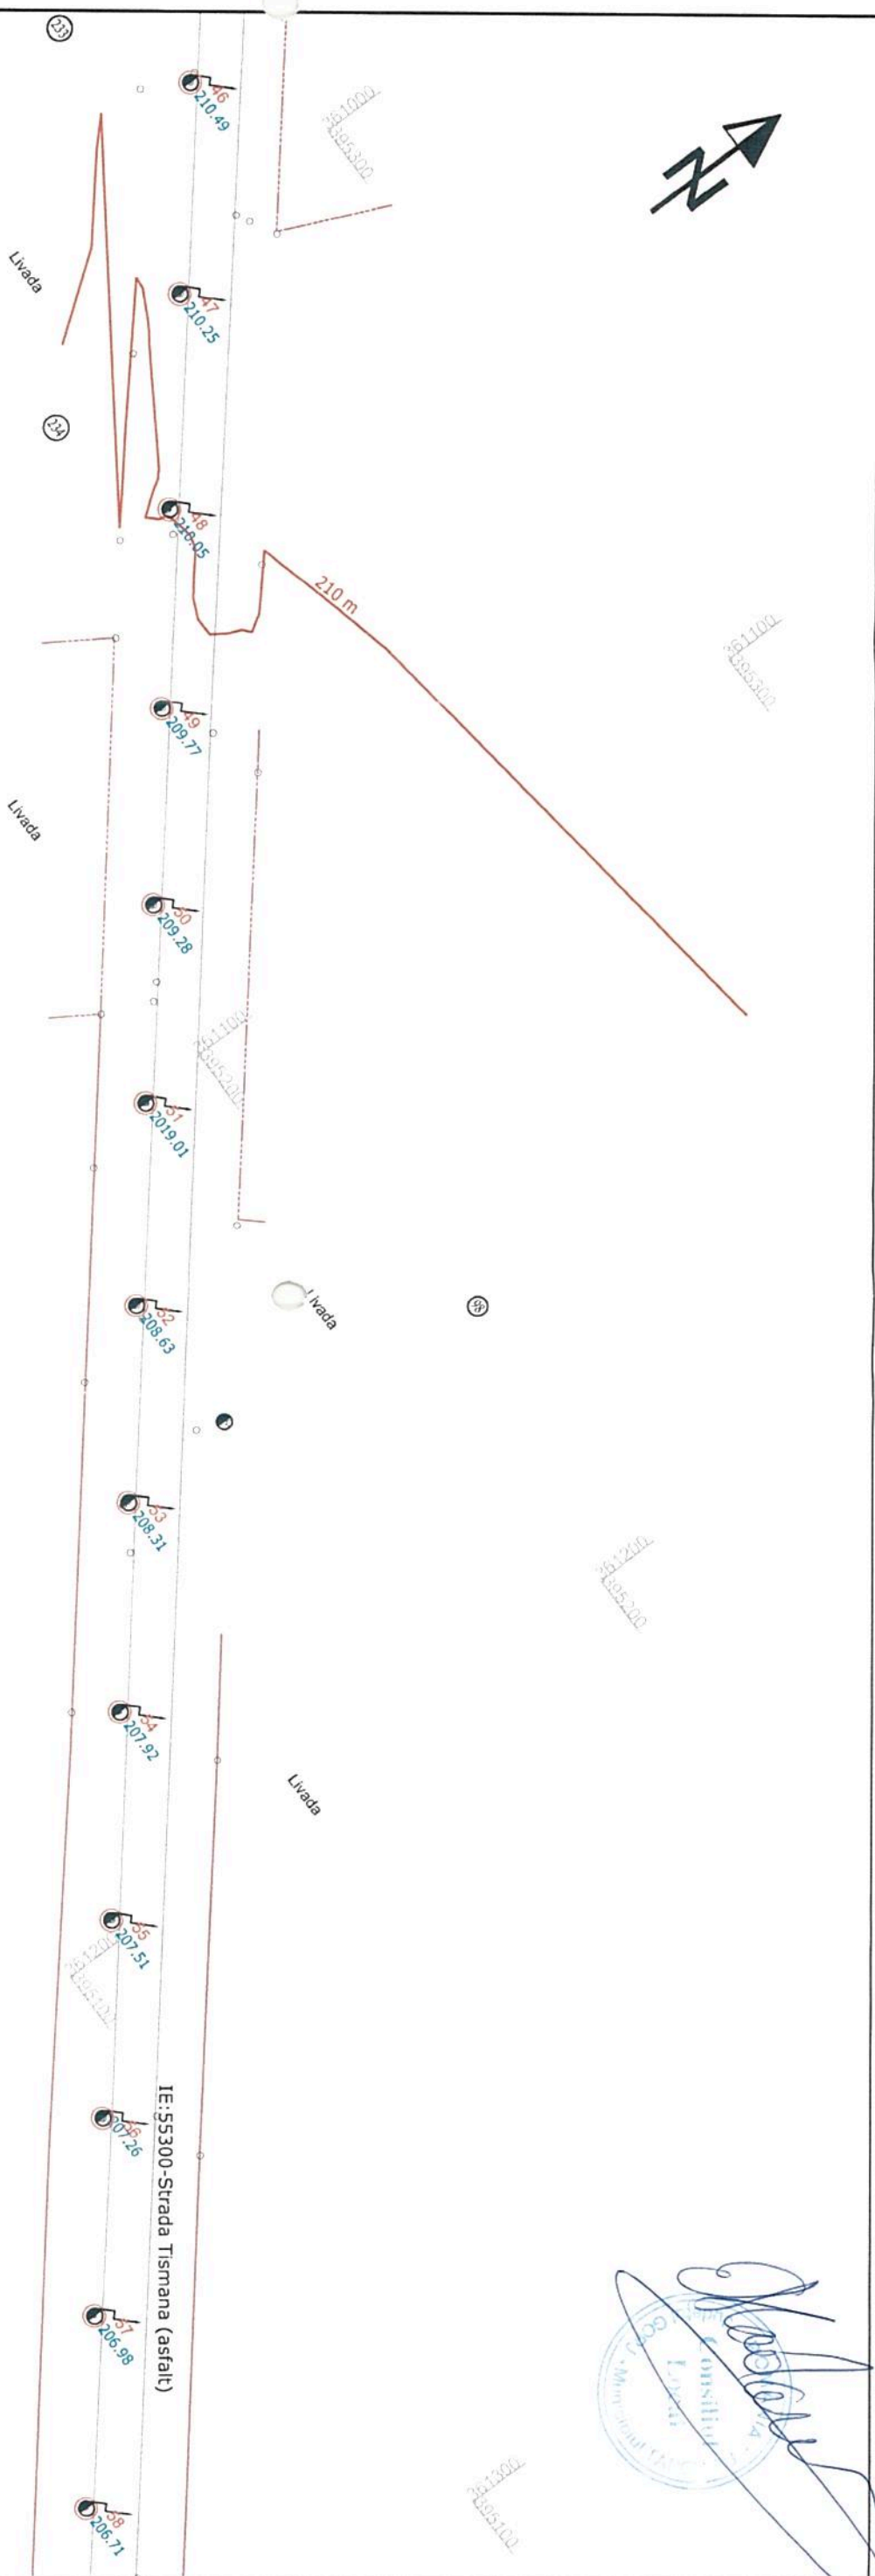


SE RACORDEAZA
CU PLANUL NR.2

SE RACORDEAZA
CU PLANUL NR.4



[Signature]
Societate de Proiectare si Consultanta

PLAN VALABIL CU ANEXA 1
(INVENTAR DE COORDONATE)
SI PLANURILE AFERENTE PREZENTE
IN SCHEMA DE ASAMBLARE

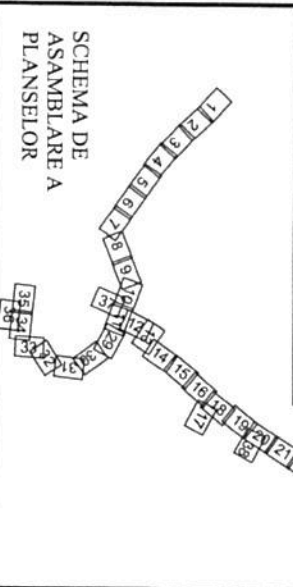

LEGENDA

- | | | | |
|--|----------------------|--|----------------------------------|
| | CONSTRUCII CAROSABIL | | NUMERE POSTALE NR. STALP |
| | LIMITA PROPRIETATE | | COTE |
| | LIMITA SPATIU VERDE | | STALP DE METAL |
| | CALE FERATA | | STALP DE METAL CU ILLUMINAT |
| | POD | | STALP DE BETON CU ILLUMINAT |
| | CONDUCTA DE GAZE | | STALP DE BETON CU ILLUMINAT |
| | CURBE DE NIVEL | | STALP DE BETON CU ILLUMINAT |
| | TRASEU ALIMENTARE | | STALP DE BETON CU ILLUMINAT |
| | CURENT CONTINUU | | STALP DE BETON CU ILLUMINAT |
| | PUNCT DE INJECTIE | | STALP AFERENTI RETELEI DE TROLEU |
| | RETEA ELECTRICA | | STALP AFERENTI RETELEI DE TROLEU |

10. 2018



S.C. EL TRANS PROIECT S.R.L.
R/237967/2002 ; R 109660974

REABILITARE, MODERNIZARE SI EXTINDERE
SISTEM DE TRANSPORT PUBLIC IN COMUN
PRIN TROLEIBUZ


Proiect nr. 140/2018
Faza: SF

Intocmit	Em. Arzian	Data:	10. 2018
Desenat	A. Gavan	Scara:	1 : 1000
Verificat	M. Suceveanu		
Sef proiect	Em. Arzian		

PLAN DE SITUATIE
SITUATIE ACTUALA

Planşa nr.: PS
3

PLAN DE SITUATIE
SCARA 1:1000

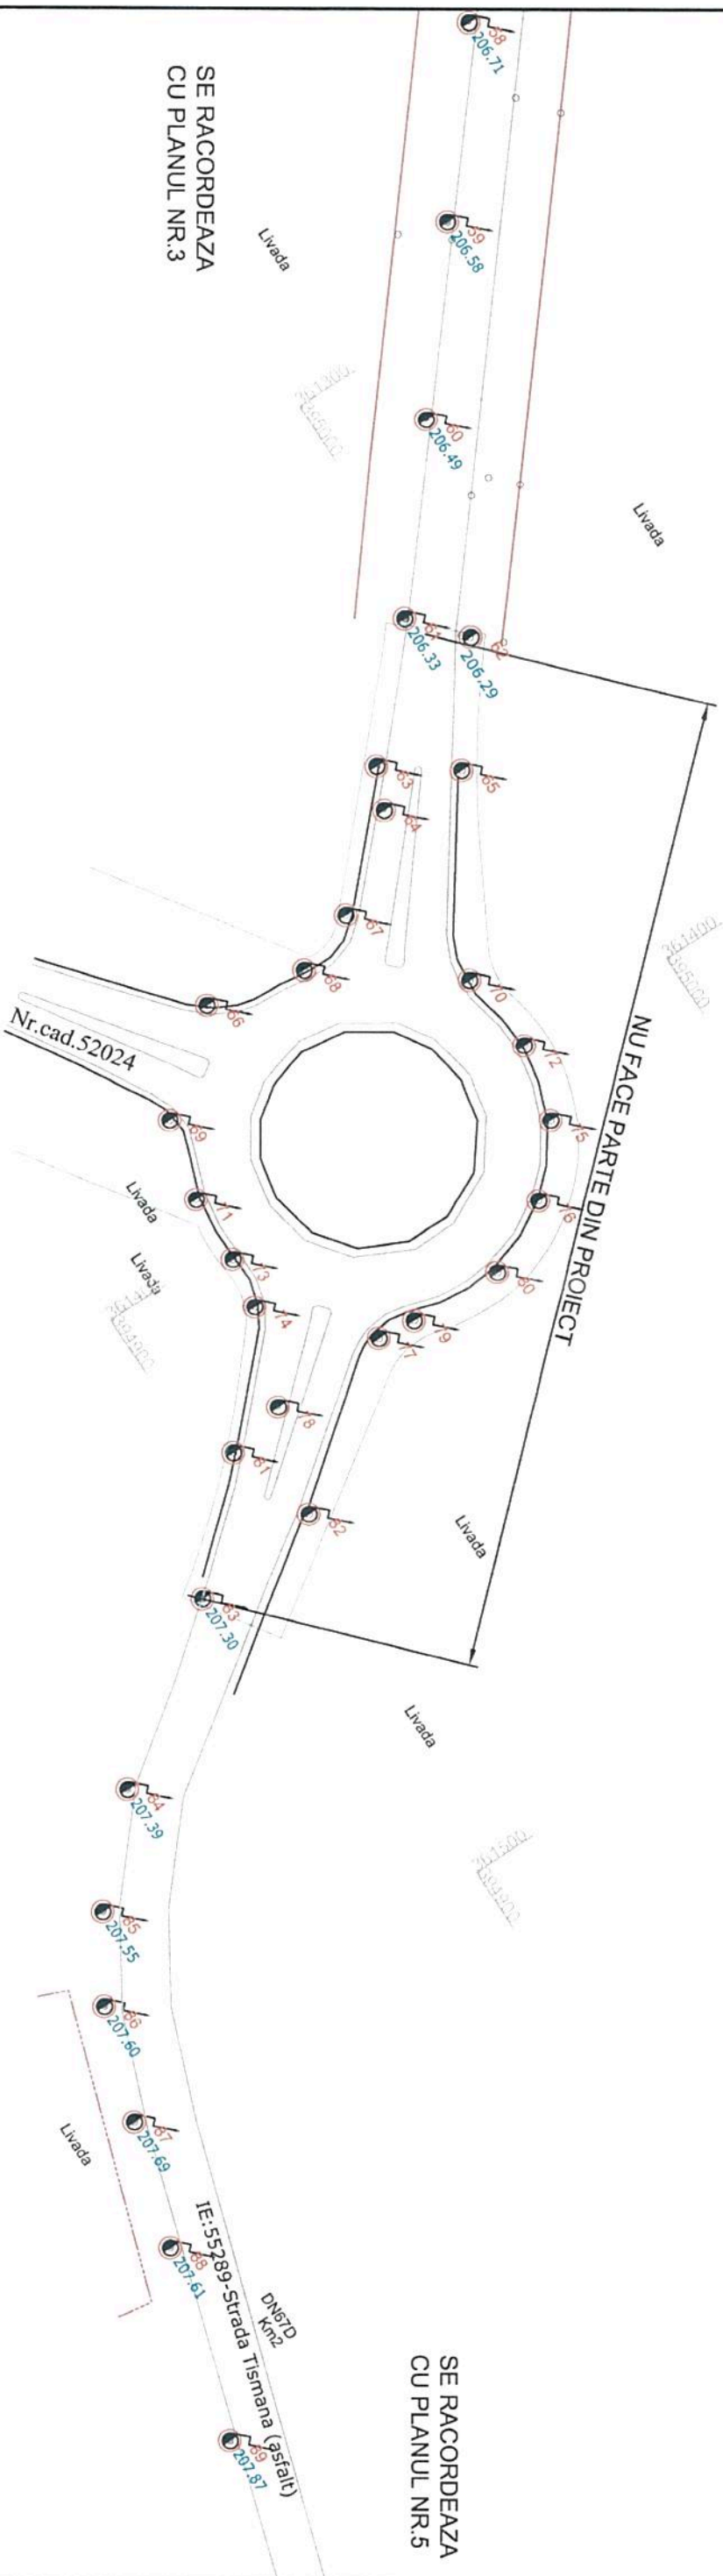

SE RACORDEAZA
CU PLANUL NR.3

SE RACORDEAZA
CU PLANUL NR.5

LEGENDA

<p>PLAN VALABIL CU ANEXA 1 (INVENTAR DE COORDONATE) SI PLANURILE AFERENTE PREZENTE IN SCHEMA DE ASAMBLARE</p>	<p>CONSTRUCTII CAROSABIL LIMITA PROPRIETATE LIMITA SPATIU VERDE CALE FERATA POD CONDUCTIA DE GAZE CURBE DE NIVEL TRASEU ALIMENTARE CURENT CONTINUU PUNCT DE INJECTIE RETEA ELECTRICA</p>	<p>NUMERE POSTALE NR. STALP COTE STALP DE METAL STALP DE METAL CU ILUMINAT STALP DE BETON STALP DE BETON CU ILUMINAT STALPI AFERENTI RETELEI DE TROLEU</p>
---	--	--

S.C. ELTRANS PROIECT S.R.L.
J23/967/2002 ; R 10960974

REABILITARE, MODERNIZARE SI EXTINDERE
SISTEM DE TRANSPORT PUBLIC IN COMUN
PRIN TROLEIBUZ

PLAN DE SITUATIE
SITUATIE ACTUALA

Intocmit	Em. Arzian	Data:	10. 2018
Desenat	A. Gavan	Scara:	1 : 1000
Verificat	M. Suceveanu		
Seif proiect	Em. Arzian		

Proiect nr.
140/2018
Faza:
SF

Plansa
nr. :
PS

4

PLAN DE SITUATIE
SCARA 1:1000




SE RACORDEAZA
CU PLANUL NR.4

SE RACORDEAZA
CU PLANUL NR.6

Handwritten signature
 SOCIETATEA COMERCIALA
 ELTRANS S.R.L.
 PROIECT S.R.L.
 S.C. ELTRANS PROIECT S.R.L.
 J23/967/2002 ; R 10960974

PLAN VALABIL CU ANEXA 1
(INVENTAR DE COORDONATE)
SI PLANURILE AFERENTE PREZENTE
IN SCHEMA DE ASAMBLARE

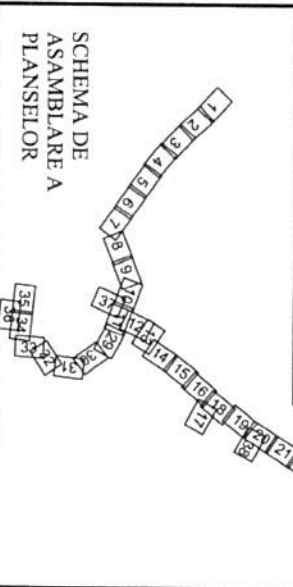

LEGENDA

- | | | | |
|--|---------------------|--|-------------------|
| | CONSTRUCTII | | NUMERE POSTALE |
| | CAROSABIL | | NR. STALP |
| | LIMITA PROPRIETATE | | COTE |
| | LIMITA SPATIU VERDE | | STALP DE METAL |
| | CALE FERATA | | STALP DE METAL CU |
| | POD | | ILUMINAT |
| | CONDUCTA DE GAZE | | STALP DE BETON |
| | CURBE DE NIVEL | | STALP DE BETON CU |
| | TRASEU ALIMENTARE | | ILUMINAT |
| | CURENT CONTINUU | | STALP AFERENTI |
| | PUNCT DE INJECTIE | | RETELEI DE TROLEU |
| | RETEA ELECTICA | | |


Intocmit	Em. Arzian	Data:	10. 2018
Desenat	A. Gavan	Scara:	1 : 1000
Verificat	M. Suceveanu		
Sef proiect	Em. Arzian		

REABILITARE, MODERNIZARE SI EXTINDERE
SISTEM DE TRANSPORT PUBLIC IN COMUN
PRIN TROLEIBUZ

PLAN DE SITUATIE
SITUATIE ACTUALA


Proiect nr.
140/2018
Faza:
SF
Planşa nr.:
PS
5

PLAN DE SITUATIE
SCARA 1:1000

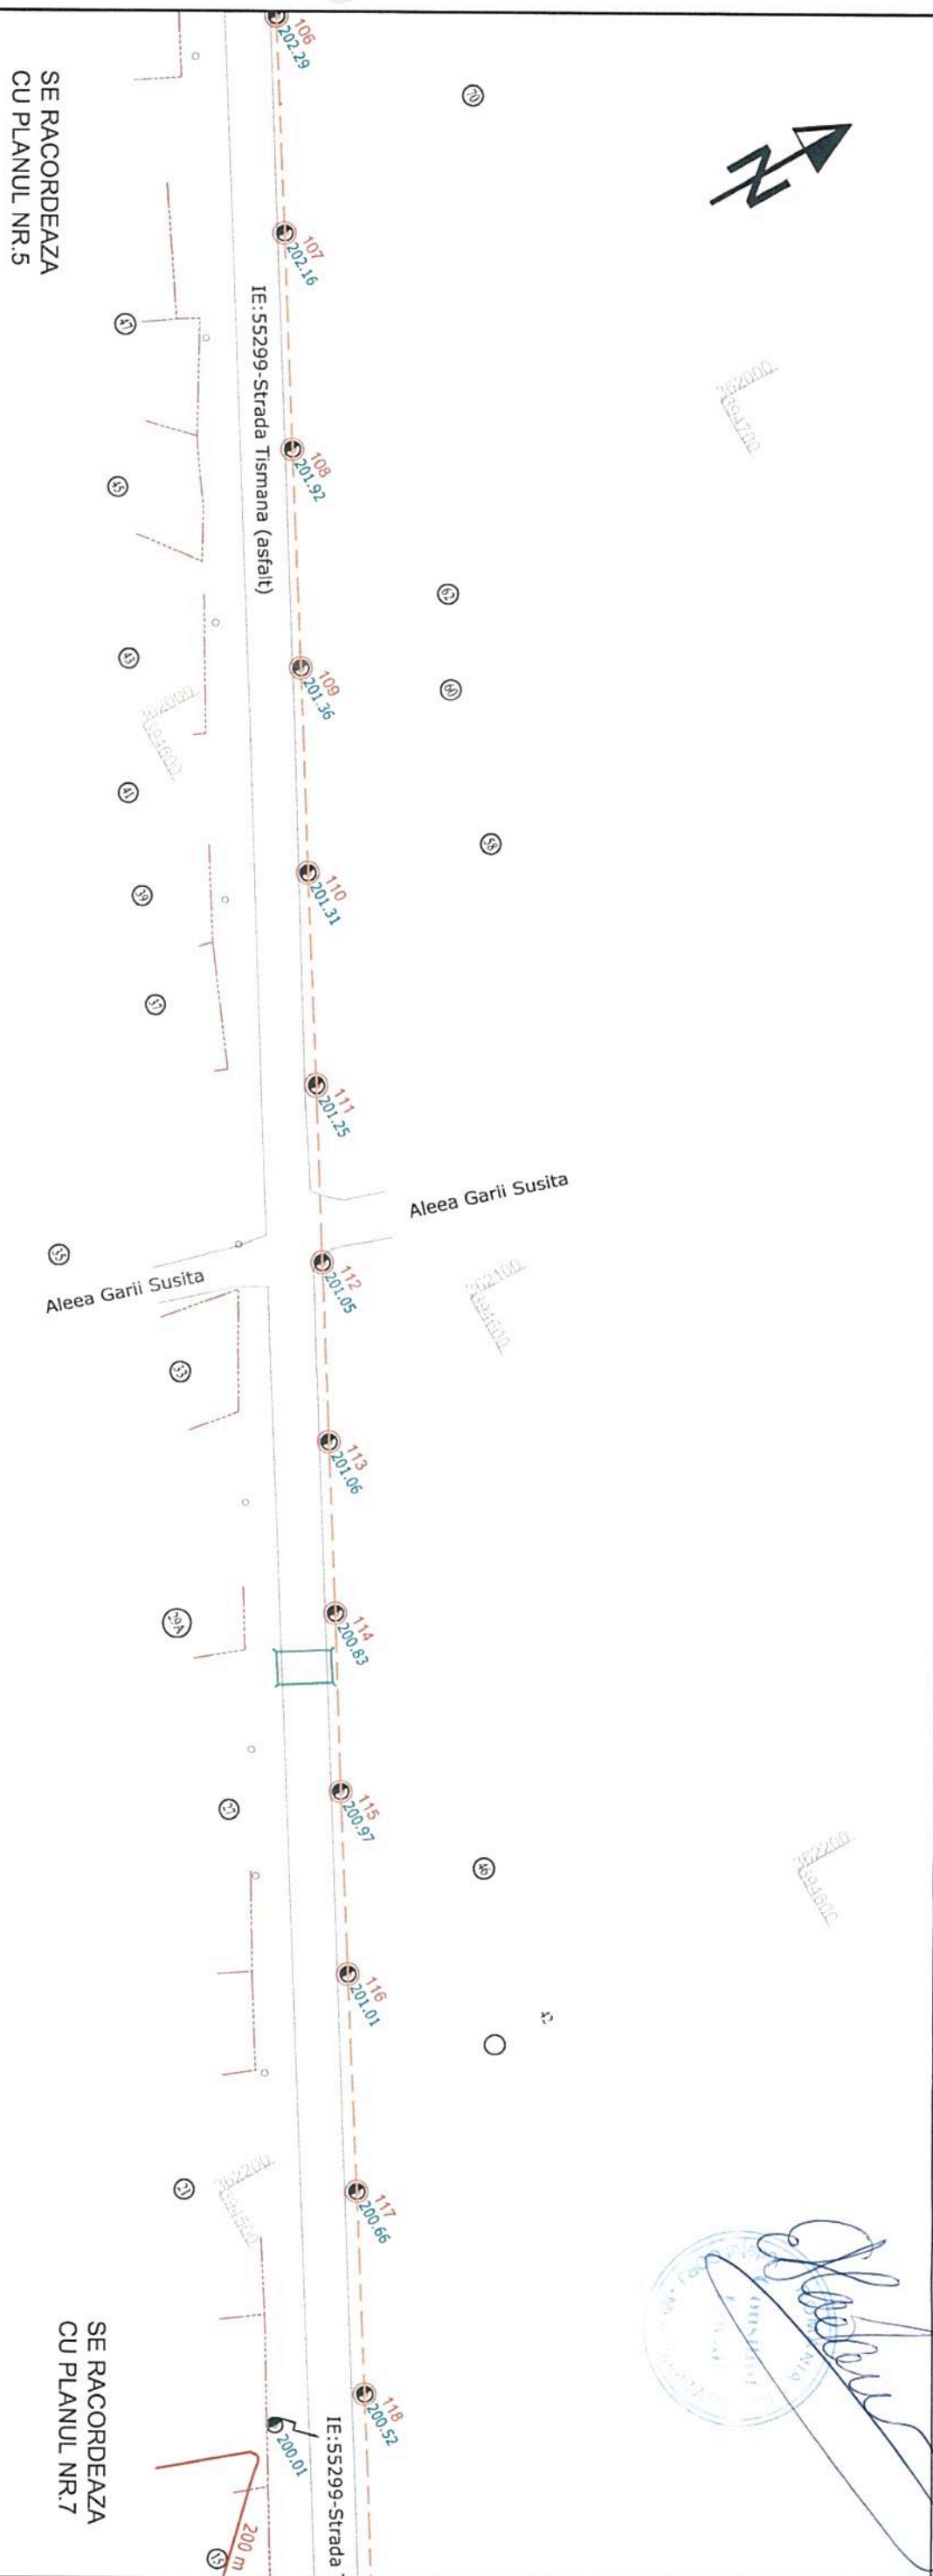

[Handwritten signature]
 [Official stamp]

PLAN VALABIL CU ANEXA 1
(INVENTAR DE COORDONATE)
SI PLANURILE AFERENTE PREZENTE
IN SCHEMA DE ASAMBLARE

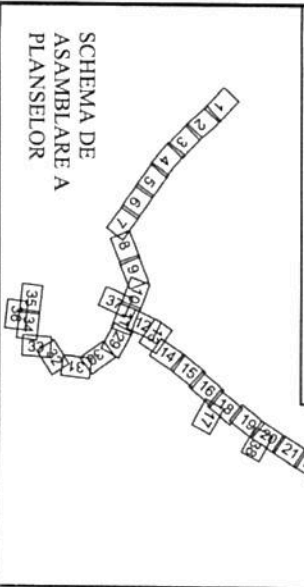


LEGENDA

- CONSTRUCTII
 - CAROSABIL
 - LIMITA PROPRIETATE
 - LIMITA SPATIU VERDE
 - CALE FERATA
 - POD
 - CONDUCTA DE GAZE
 - CURBE DE NIVEL
 - TRASEU ALIMENTARE
 - CURENT CONTINUU
 - PUNCT DE INJECTIE
 - RETEA ELECTRICA
-
- NUMERE POSTALE
 - NR. STALP
 - COTE
 - STALP DE METAL
 - STALP DE METAL CU ILLUMINAT
 - STALP DE BETON CU ILLUMINAT
 - STALP DE BETON CU ILLUMINAT
 - STALPI AFERENTI RETELEI DE TROLEU

S.C. ELTRANS PROIECT S.R.L. J23/967/2002 ; R 10960974		REABILITARE, MODERNIZARE SI EXTINDERE SISTEM DE TRANSPORT PUBLIC IN COMUN PRIN TROLEIBUZ		Proiect nr. 140/2018
Intocmit	Em. Arzian	Data:	10.2018	Faza:
Desenat	A. Gavan	Scara:	1 : 1000	SF
Verificat	M. Suceveanu			PS
Sef proiect	Em. Arzian			6

PLAN DE SITUATIE
SCARA 1:1000

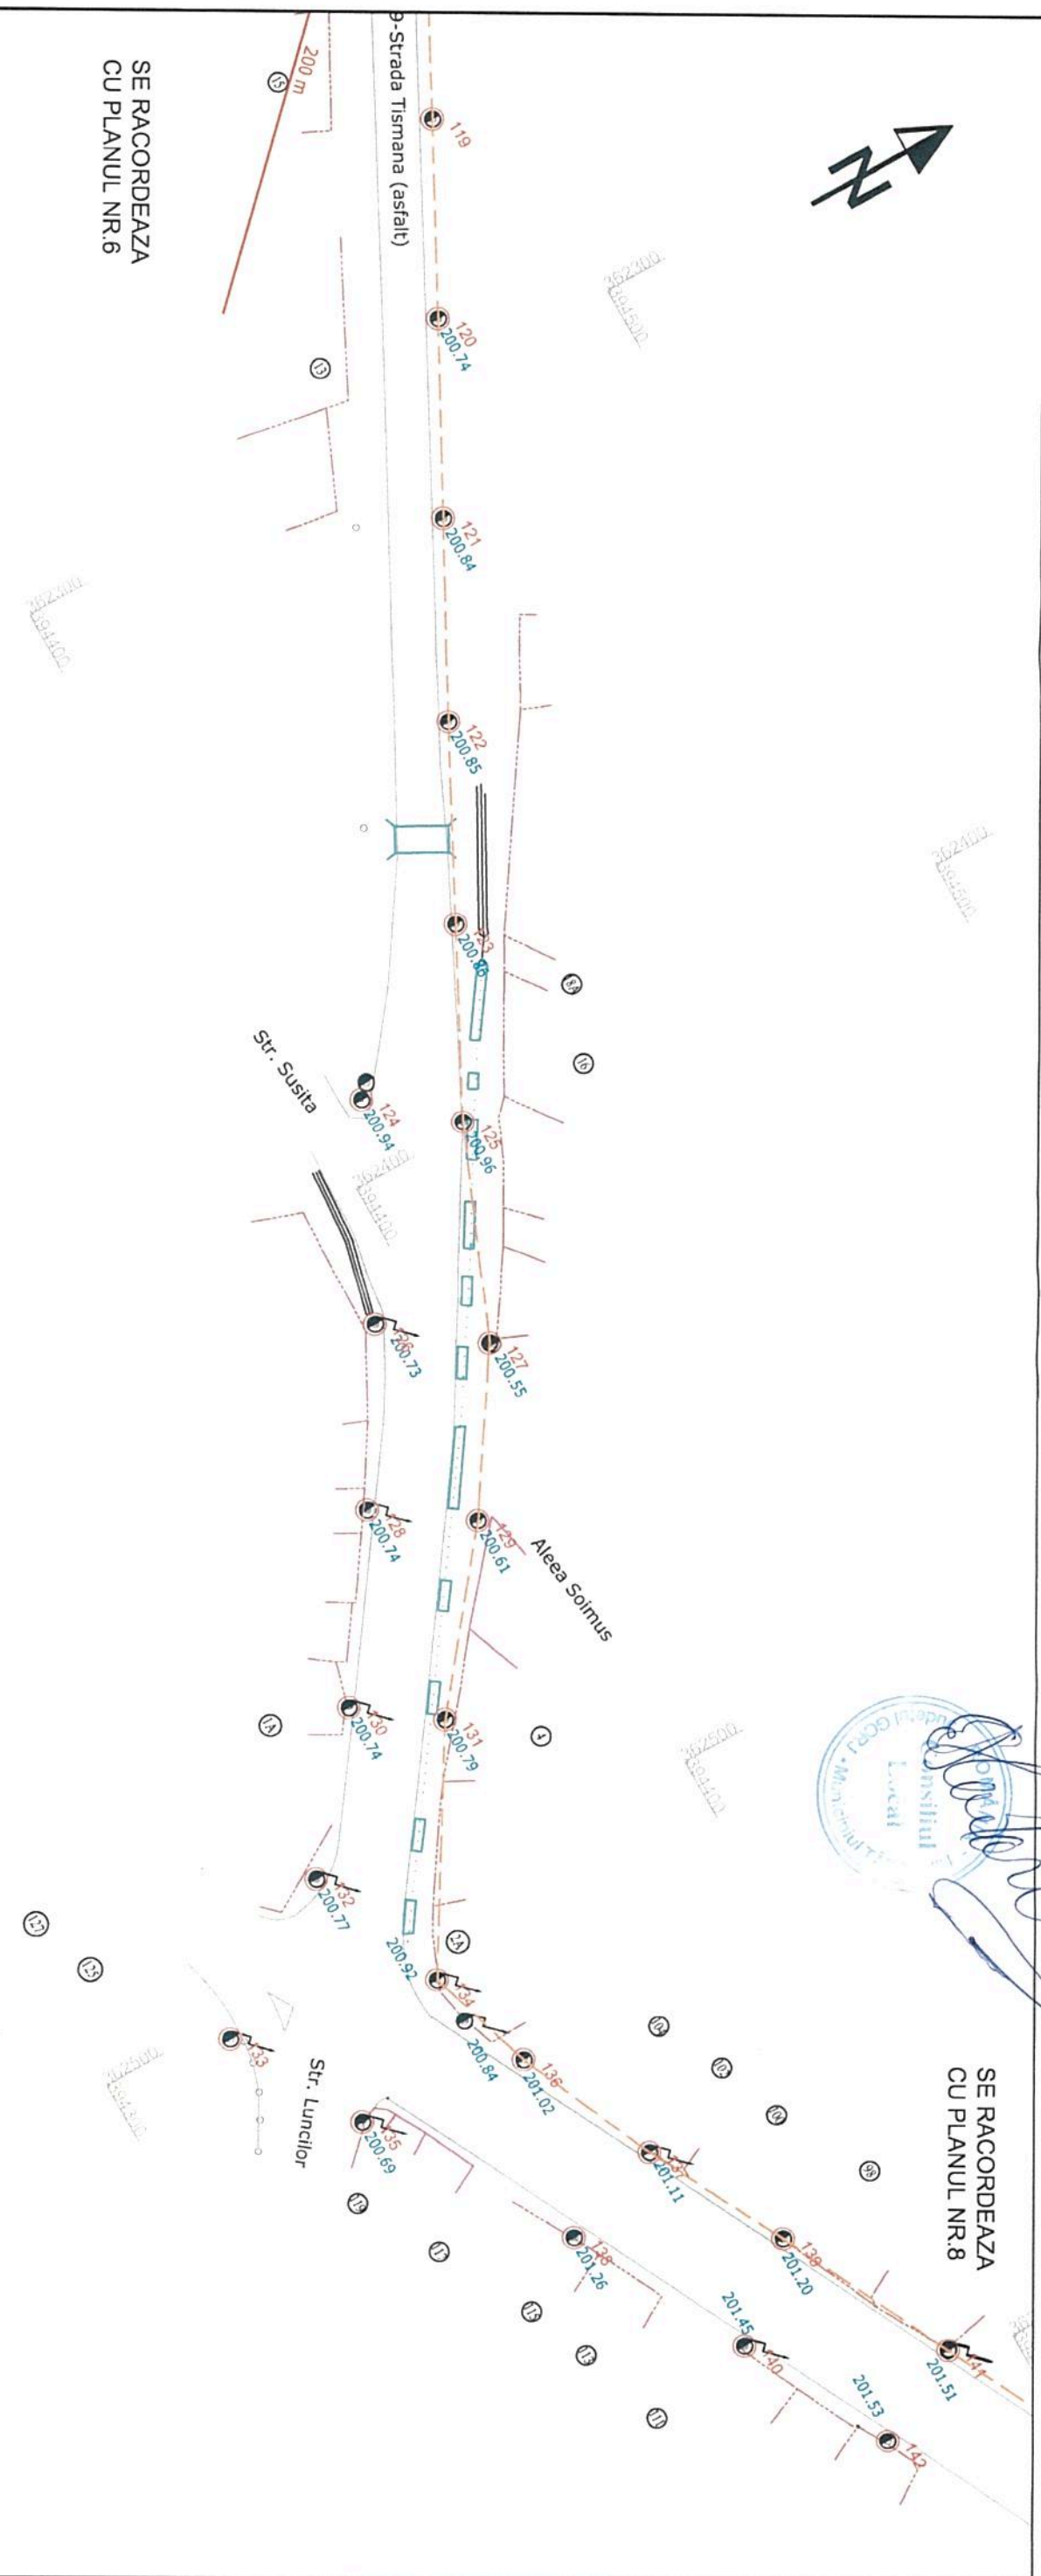


SE RACORDEAZA
CU PLANUL NR.8

[Signature]

[Professional Seal]

SE RACORDEAZA
CU PLANUL NR.6

PLAN VALABIL CU ANEXA 1
(INVENTAR DE COORDONATE)
SI PLANURILE AFERENTE PREZENTE
IN SCHEMA DE ASAMBLARE

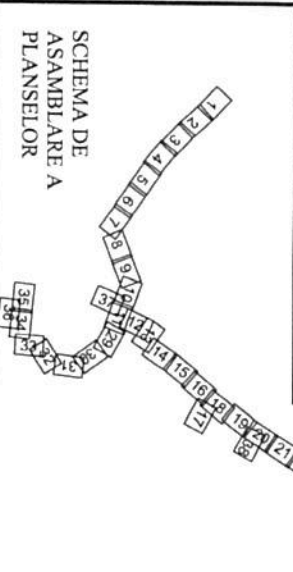


LEGENDA

- | | |
|---------------------|---------------------|
| CONSTRUCTII | NUMERE POSTALE |
| CAROSABIL | 100 NR. STALP |
| LIMITA PROPRIETATE | 100.00 COTE |
| LIMITA SPATIU VERDE | ● STALP DE METAL |
| CALE FERATA | ● STALP DE METAL CU |
| POD | ● STALP DE BETON |
| CONDUCTA DE GAZE | ● STALP DE BETON CU |
| CURBE DE NIVEL | ● STALP DE BETON CU |
| TRASEU ALIMENTARE | ● STALP DE BETON CU |
| CURENT CONTINUU | ● STALP DE BETON CU |
| PUNCT DE INJECTIE | ● STALP AFERENTI |
| RETEA ELECTICA | ● STALP AFERENTI |

S.C. ELTRANS PROIECT S.R.L. J23/967/2002 ; R 10960974		REABILITARE, MODERNIZARE SI EXTINDERE SISTEM DE TRANSPORT PUBLIC IN COMUN PRIN TROLEIBUZ		Proiect nr. 140/2018
Intocmit	Em. Arzian	Data:	10. 2018	Faza:
Desenat	A. Gavan	Scara:	1 : 1000	SF
Verificat	M. Suceveanu			Planşa nr. : PS
Sef proiect	Em. Arzian			7

PLAN DE SITUATIE
SCARA 1:1000

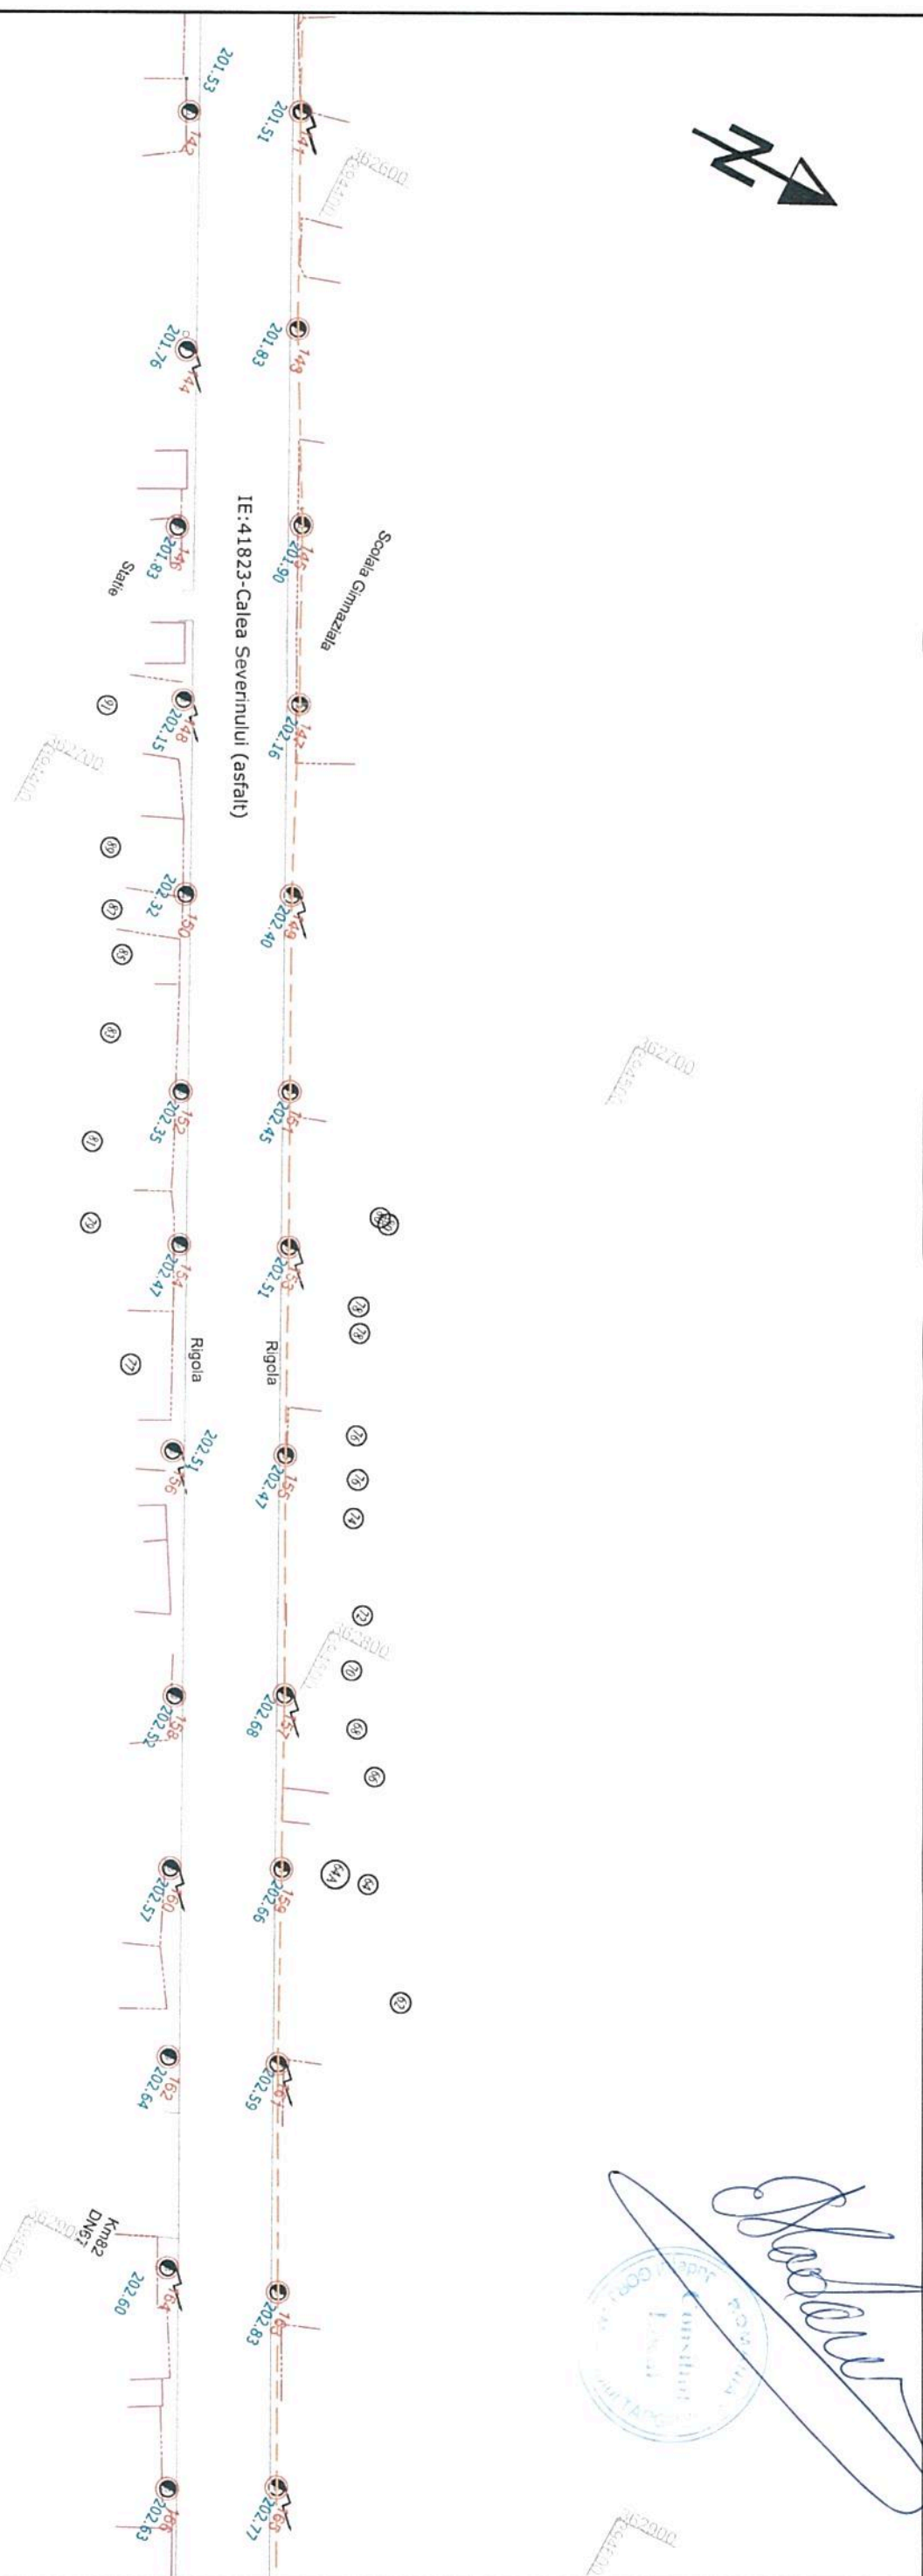

SE RACORDEAZA
CU PLANUL NR.7


SE RACORDEAZA
CU PLANUL NR.9



[Handwritten signature]

[Official stamp]

PLAN VALABIL CU ANEXA 1
(INVENTAR DE COORDONATE)
SI PLANURILE AFERENTE PREZENTE
IN SCHEMA DE ASAMBLARE

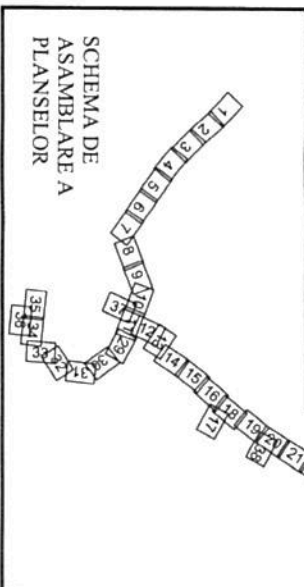


LEGENDA

	CONSTRUCII		NUMERE POSTALE
	CAROSABIL		NR. STALP
	LIMITA PROPRIETATE		STALP DE METAL
	LIMITA SPATIU VERDE		STALP DE METAL CU ILLUMINAT
	CALE FERATA		STALP DE BETON CU ILLUMINAT
	POD		STALPI AFERENTI RETELEI DE TROLEU
	CONDUCTA DE GAZE		
	CURBE DE NIVEL		
	TRASEU ALIMENTARE		
	CURENT CONTINUU		
	PUNCT DE INJECTIE		
	RETEA ELECTRICA		

<p>S.C. ELTRANS PROIECT S.R.L. SRI RO 23/967/2002 ; R 10960974</p>		REABILITARE, MODERNIZARE SI EXTINDERE SISTEM DE TRANSPORT PUBLIC IN COMUN PRIN TROLEIBUZ		Project nr. 140/2018
		PLAN DE SITUATIE SITUATIE ACTUALA		Faza: SF
Intocmit	Em. Arzian	Data:	10. 2018	Plansa nr.:
Desenat	A. Gavan	Scara:	1 : 1000	PS
Verificat	M. Suceveanu			8
Sef proiect	Em. Arzian			

PLAN DE SITUATIE


SCARA 1:1000

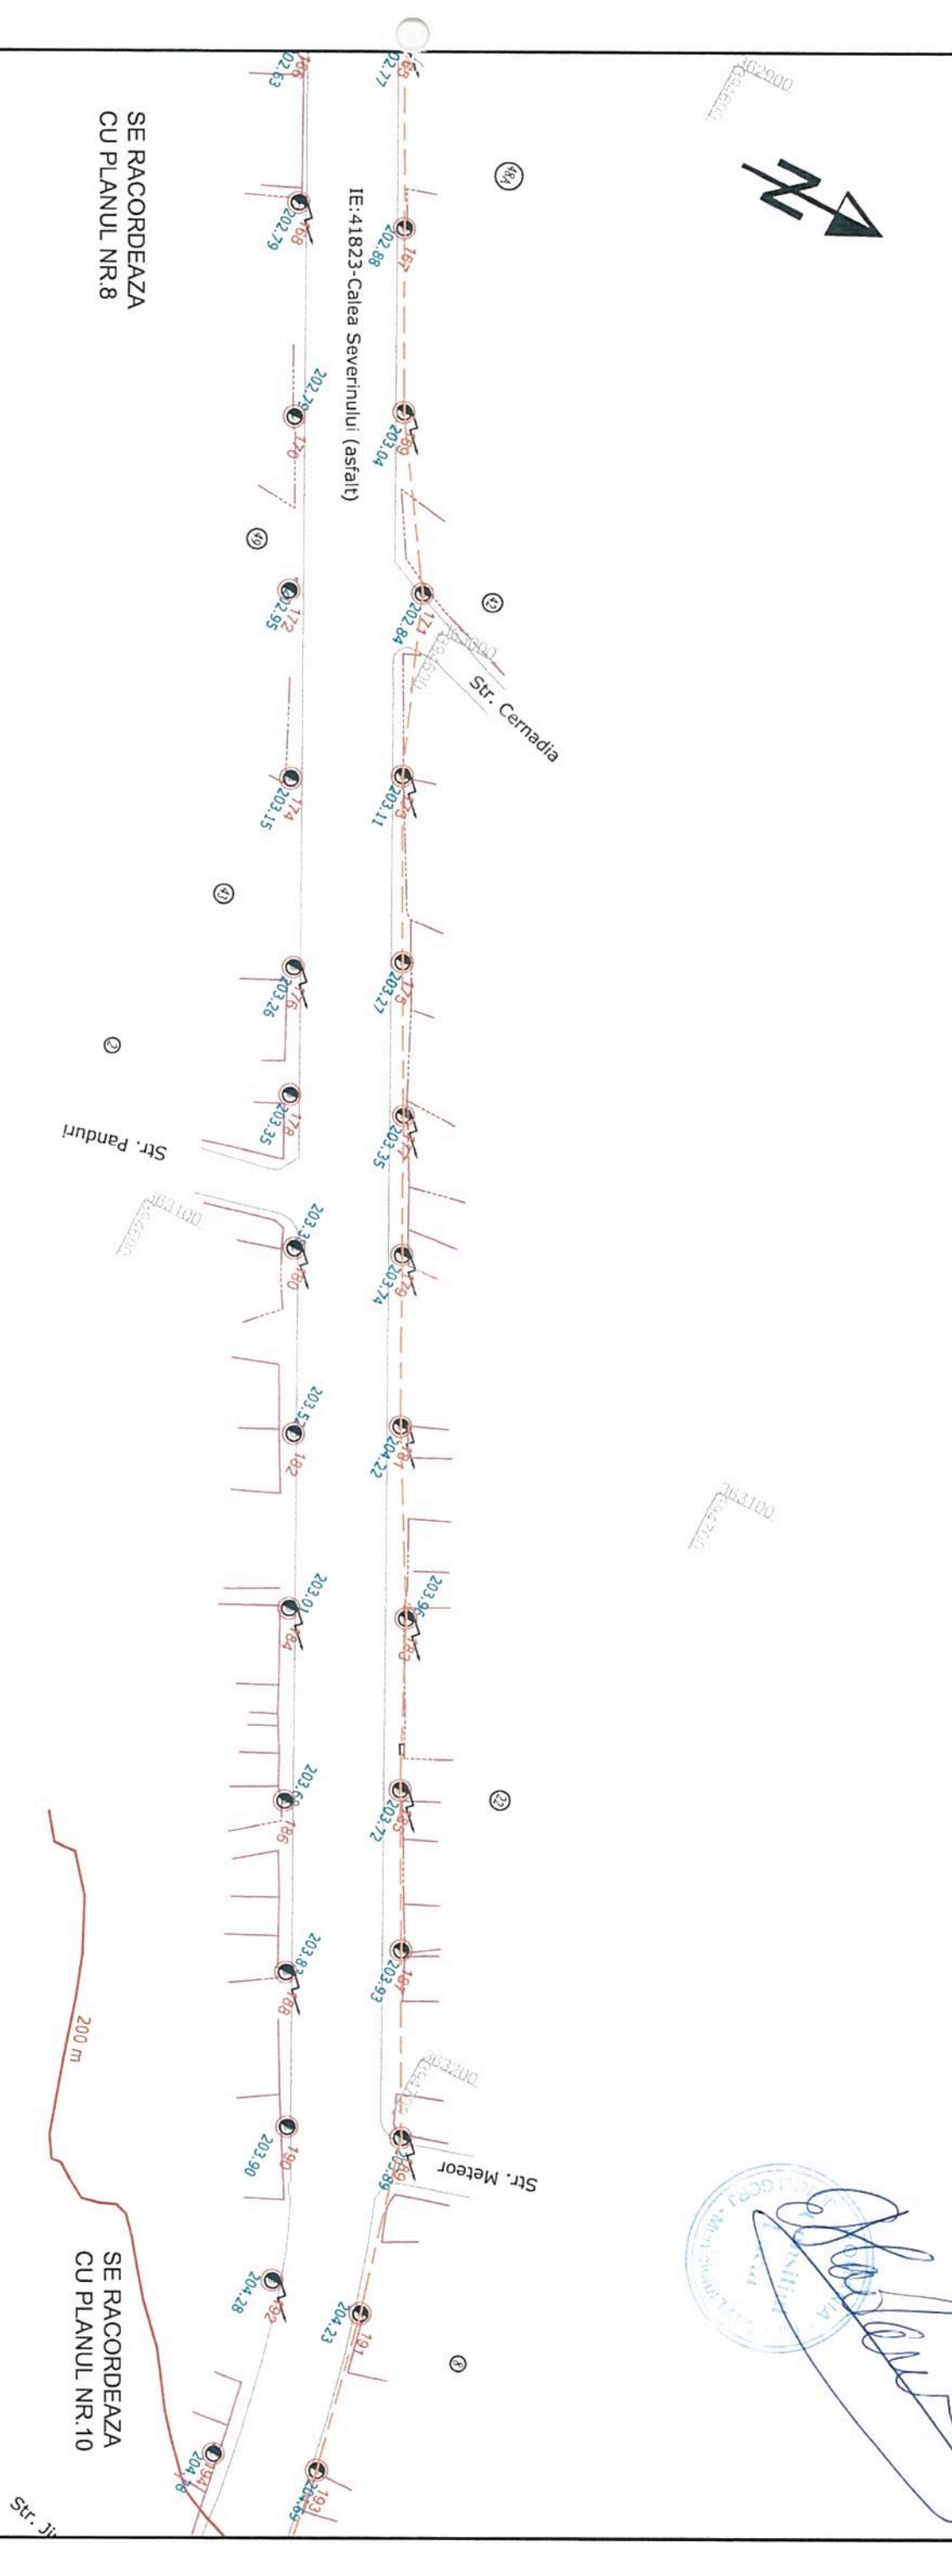

[Handwritten Signature]

[Official Seal]

PLAN VALABIL CU ANEXA 1
(INVENTAR DE COORDONATE)
SI PLANURIILE AFERENTE PREZENTE
IN SCHEMA DE ASAMBLARE

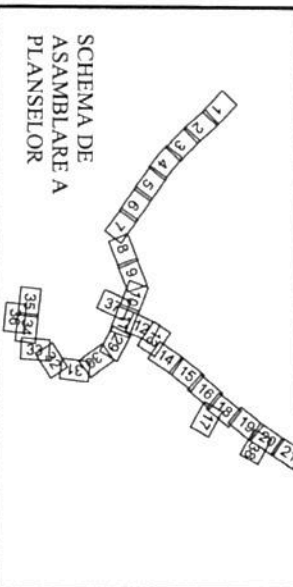

LEGENDA

	CONSTRUCII		NUMERE POSTALE
	CAROSABIL		100 NR. STALP
	LIMITA PROPRIETATE		100.00 COTE
	LIMITA SPATIU VERDE		STALP DE METAL
	CALE FERATA		STALP DE METAL CU ILLUMINAT
	POD		STALP DE BETON
	CONDUCTIA DE GAZE		STALP DE BETON CU ILLUMINAT
	CURBE DE NIVEL		PUNCT DE INJECTIE RETEA ELECTRICA
	TRASEU ALIMENTARE CURENT CONTINUU		

S.C. ELTRANS PROIECT S.R.L.
J23/967/2002 ; R 10960974

Intocmit	Em. Atzian	Data:	10. 2018
Desenat	A. Gavan	Scara:	1 : 1000
Verificat	M. Suceveanu		
Seif proiect	Em. Atzian		

REABILITARE, MODERNIZARE SI EXTINDERE
SISTEM DE TRANSPORT PUBLIC IN COMUN
PRIN TROLEIBUZ


Faza: SF

Proiect nr. 140/2018


Planşa nr.: PS

9

PLAN DE SITUATIE
SCARA 1:1000

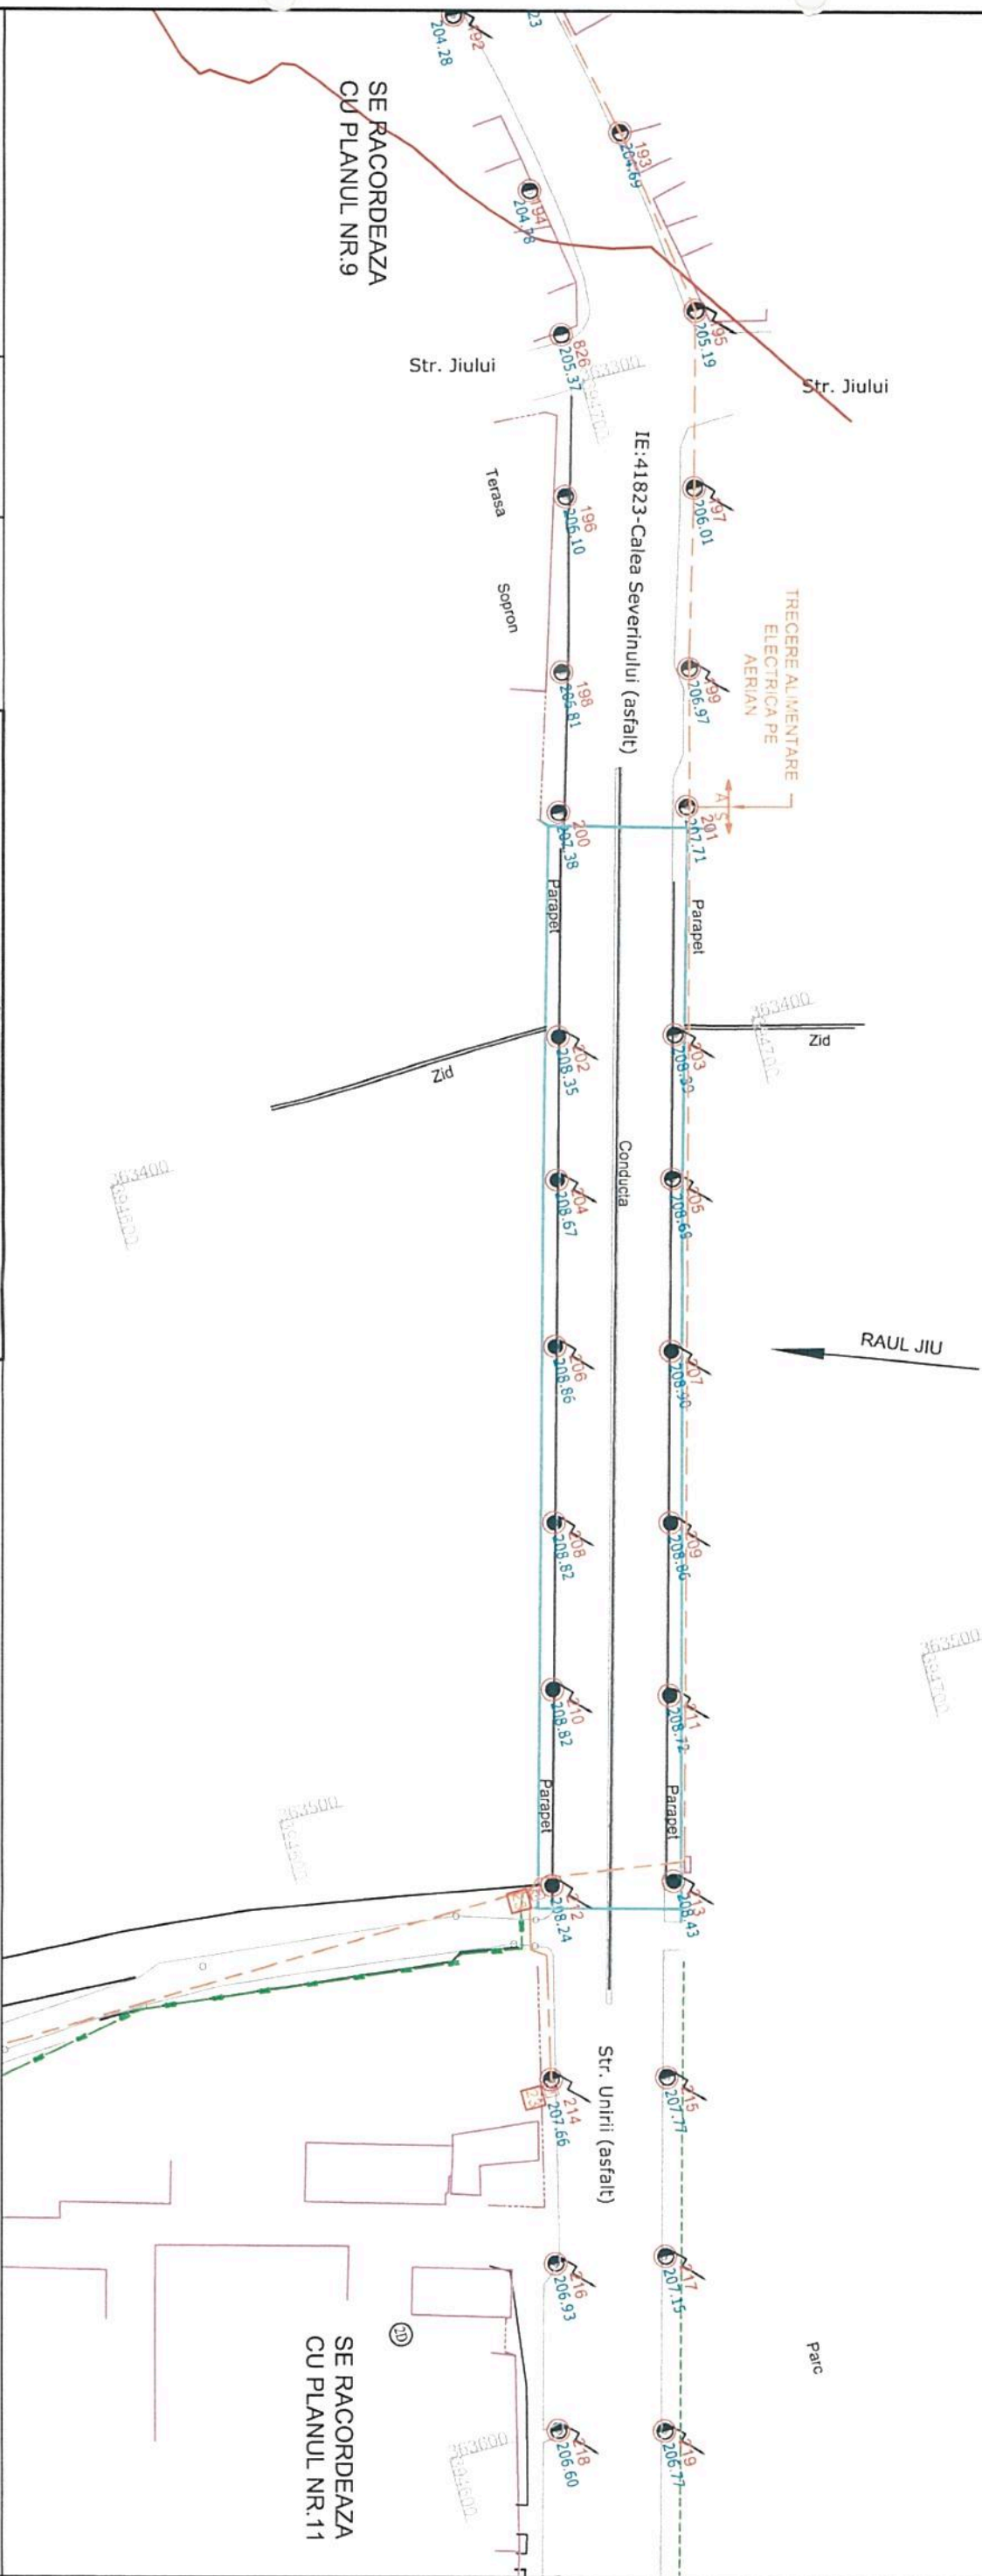

PLAN VALABIL CU ANEXA 1
(INVENTAR DE COORDONATE)
SI PLANURILE AFERENTE PREZENTE
IN SCHEMA DE ASAMBLARE

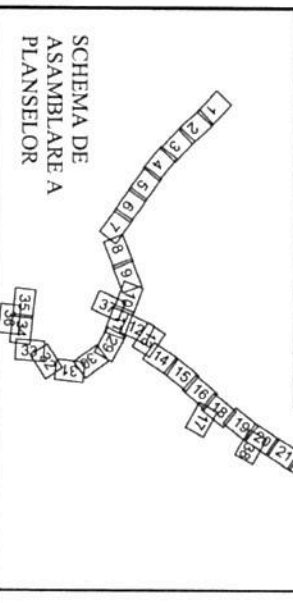

LEGENDA

- CONSTRUCTII
- CAROSABIL
- LIMITA PROPRIETATE
- LIMITA SPATIU VERDE
- CALE FERATA
- POD
- CONDUCTIA DE GAZE
- CURBE DE NIVEL
- TRASEU ALIMENTARE CURENT CONTINUU
- PUNCT DE INJECTIE RETEA ELECTRICA
- NUMERE POSTALE
- NR. STALP
- COTE
- STALP DE METAL
- STALP DE METAL CU ILLUMINAT
- STALP DE BETON CU ILLUMINAT
- STALPI AFERENTI RETELEI DE TROLEU

S.C. ELTRANS PROIECT S.R.L.		Data:	
J23/967/2002 ; R 109660974		10. 2018	
Intocmit	Em. Arzian	Verificat	M. Suceveanu
Desenat	A. Gavan	Sef proiect	Em. Arzian
Scara: 1 : 1000			


REABILITARE, MODERNIZARE SI EXTINDERE
SISTEM DE TRANSPORT PUBLIC IN COMUN
PRIN TROLEIBUZ

PLAN DE SITUATIE
SITUATIE ACTUALA

Proiect nr.:	140/2018
Faza:	SF
Plansa nr.:	PS
	10

Handwritten signature

PLAN DE SITUATIE
SCARA 1:1000

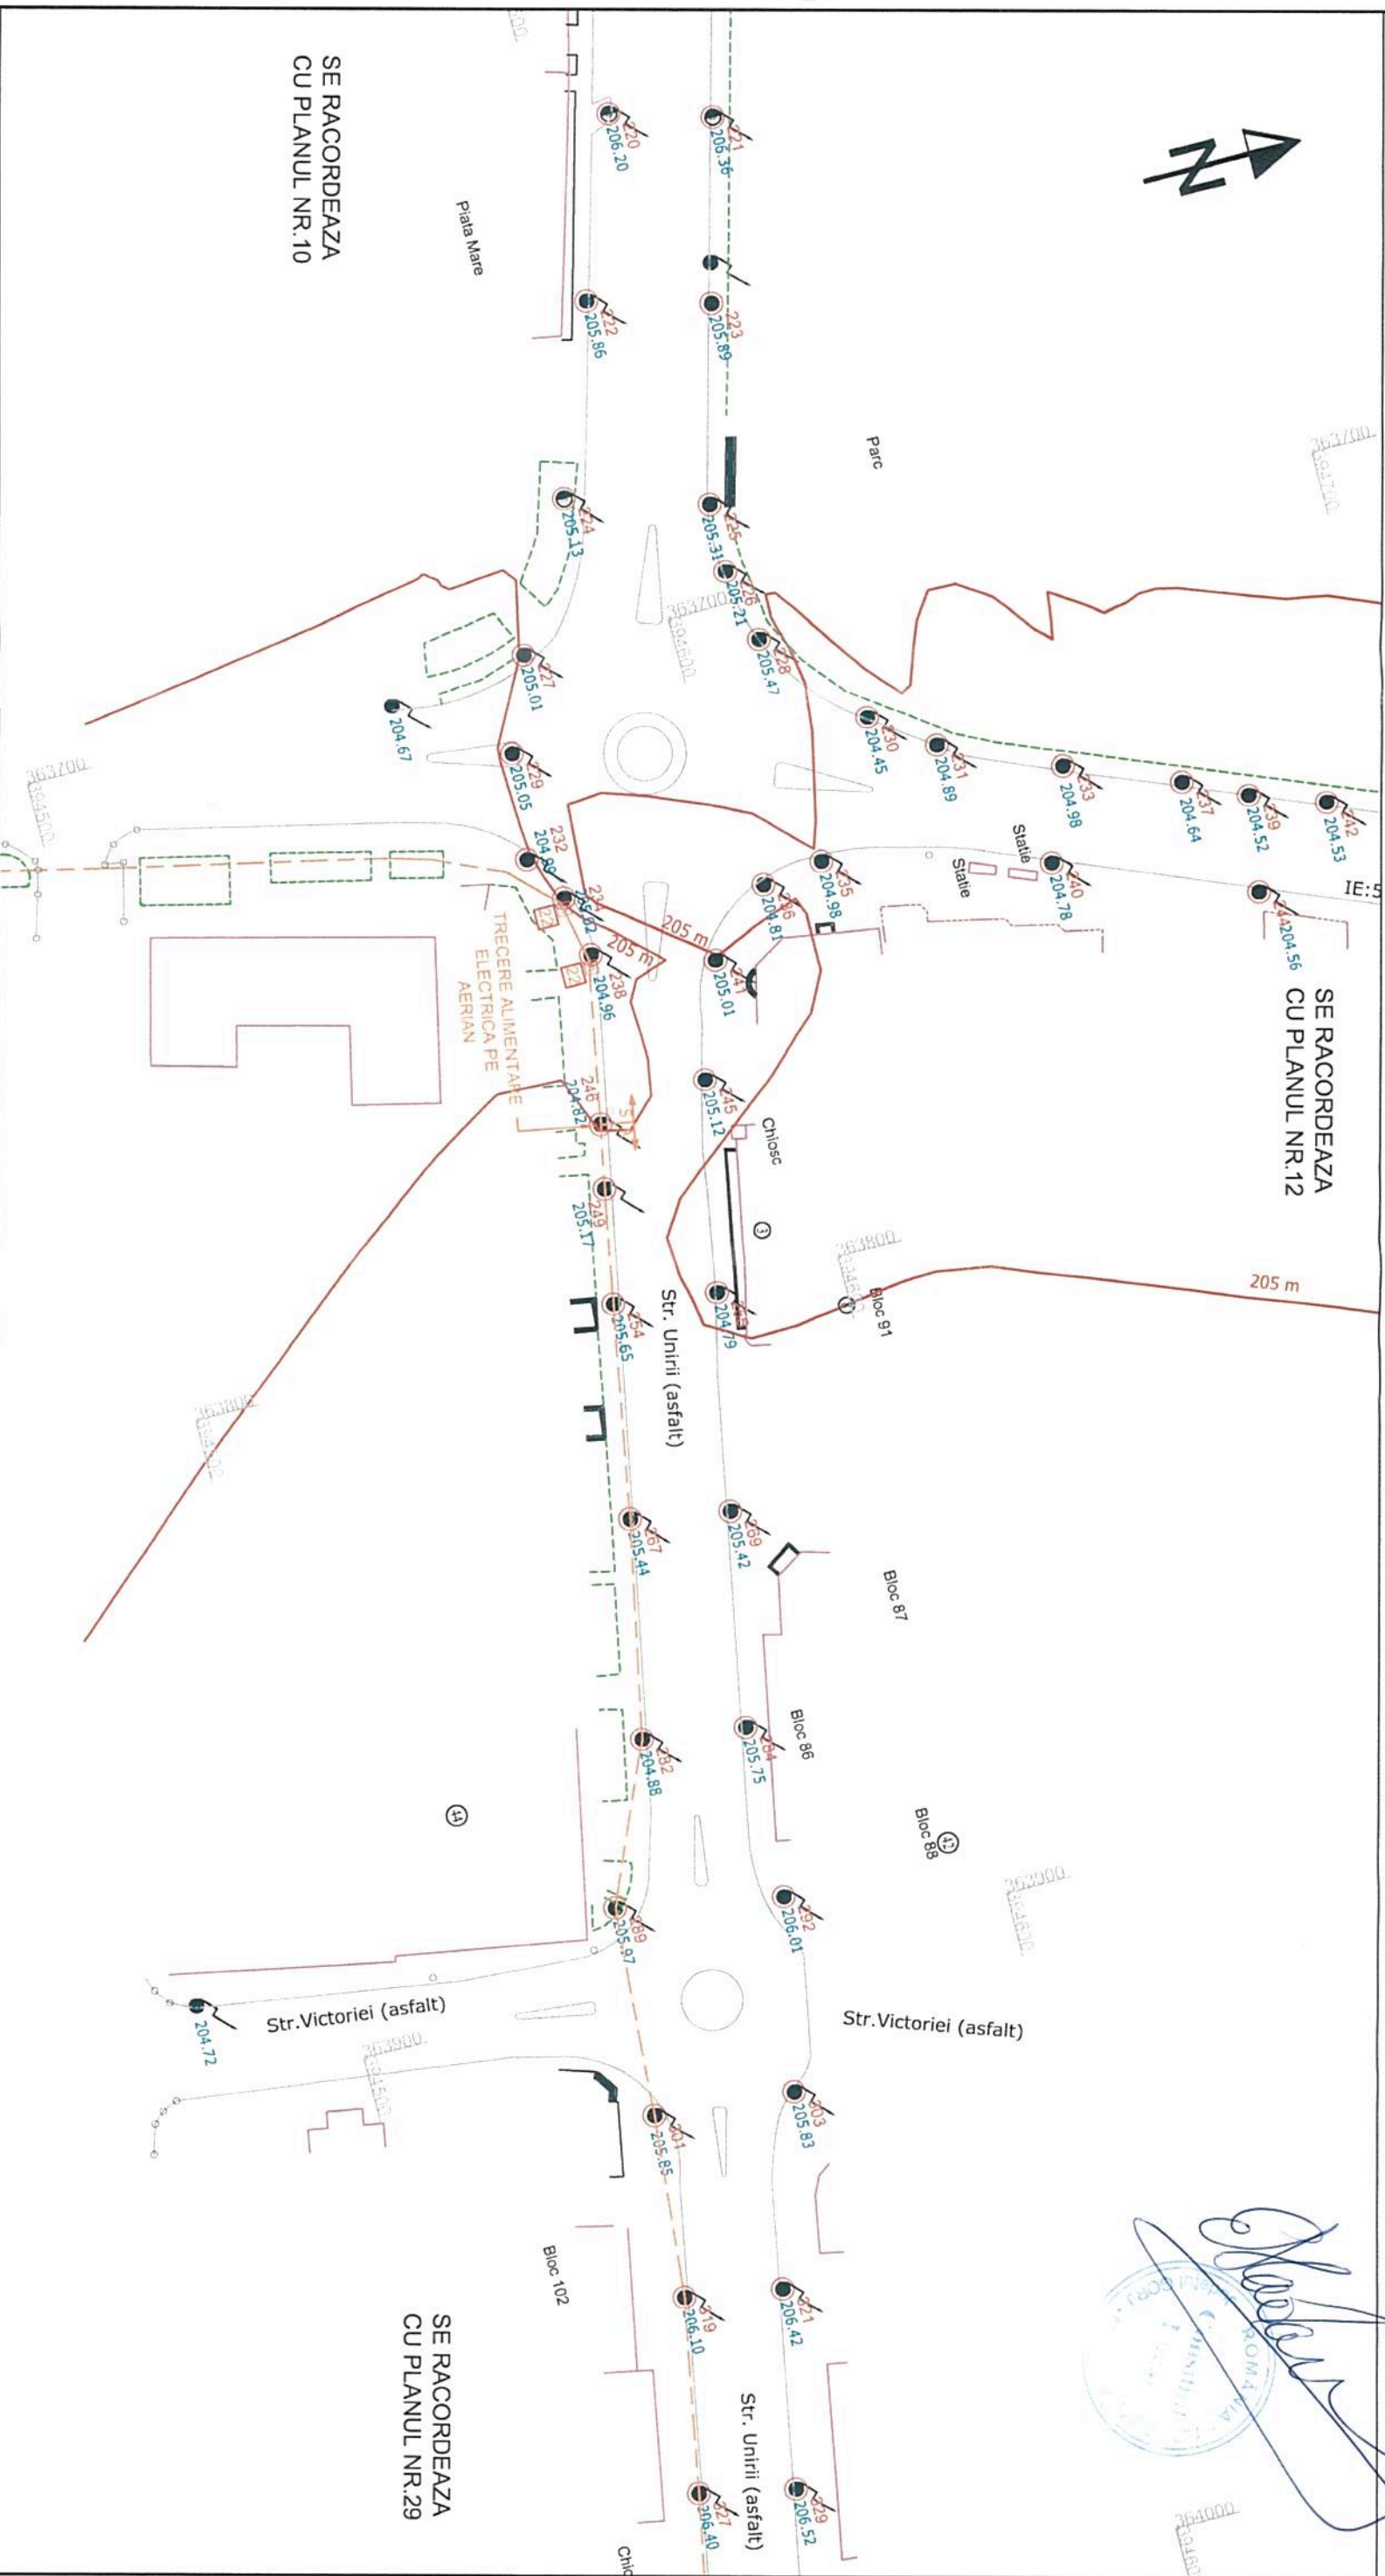

SE RACORDEAZA
CU PLANUL NR.10

SE RACORDEAZA
CU PLANUL NR.29




LEGENDA

<p>PLAN VALABIL CU ANEXA 1 (INVENTAR DE COORDONATE) SI PLANURILE AFERENTE PREZENTE IN SCHEMA DE ASAMBLARE</p>	<p>CONSTRUCTII CAROSABIL LIMITA PROPRIETATE LIMITA SPATIU VERDE CALE FERATA POD CONDUCTA DE GAZE CURBE DE NIVEL TRASEU ALIMENTARE CURENT CONTINUU PUNCT DE INJECTIE RETEA ELECTRICA</p>	<p>NUMERE POSTALE NR. STALP COTE STALP DE METAL STALP DE METAL CU LUMINAT STALP DE BETON STALP DE BETON CU LUMINAT STALPI AFERENTI RETELEI DE TROLEU</p>
---	---	--

<p>SCHEMA DE ASAMBLARE A PLANSEI</p>		<p>REABILITARE, MODERNIZARE SI EXTINDERE SISTEM DE TRANSPORT PUBLIC IN COMUN PRIN TROLEIBUZ</p>	
<p>Intocmit</p>	<p>Em. Arzian</p>	<p>Data:</p>	<p>10.2018</p>
<p>Desenat</p>	<p>A. Gavan</p>	<p>Scara:</p>	<p>1 : 1000</p>
<p>Verificat</p>	<p>M. Suceveanu</p>	<p>Proiect nr.</p>	<p>140/2018</p>
<p>Sef proiect</p>	<p>Em. Arzian</p>	<p>Faza:</p>	<p>SF</p>
<p>PLAN DE SITUATIE SITUATIE ACTUALA</p>			<p>Plansa nr. : PS 11</p>




PLAN DE SITUATIE SCARA 1:1000

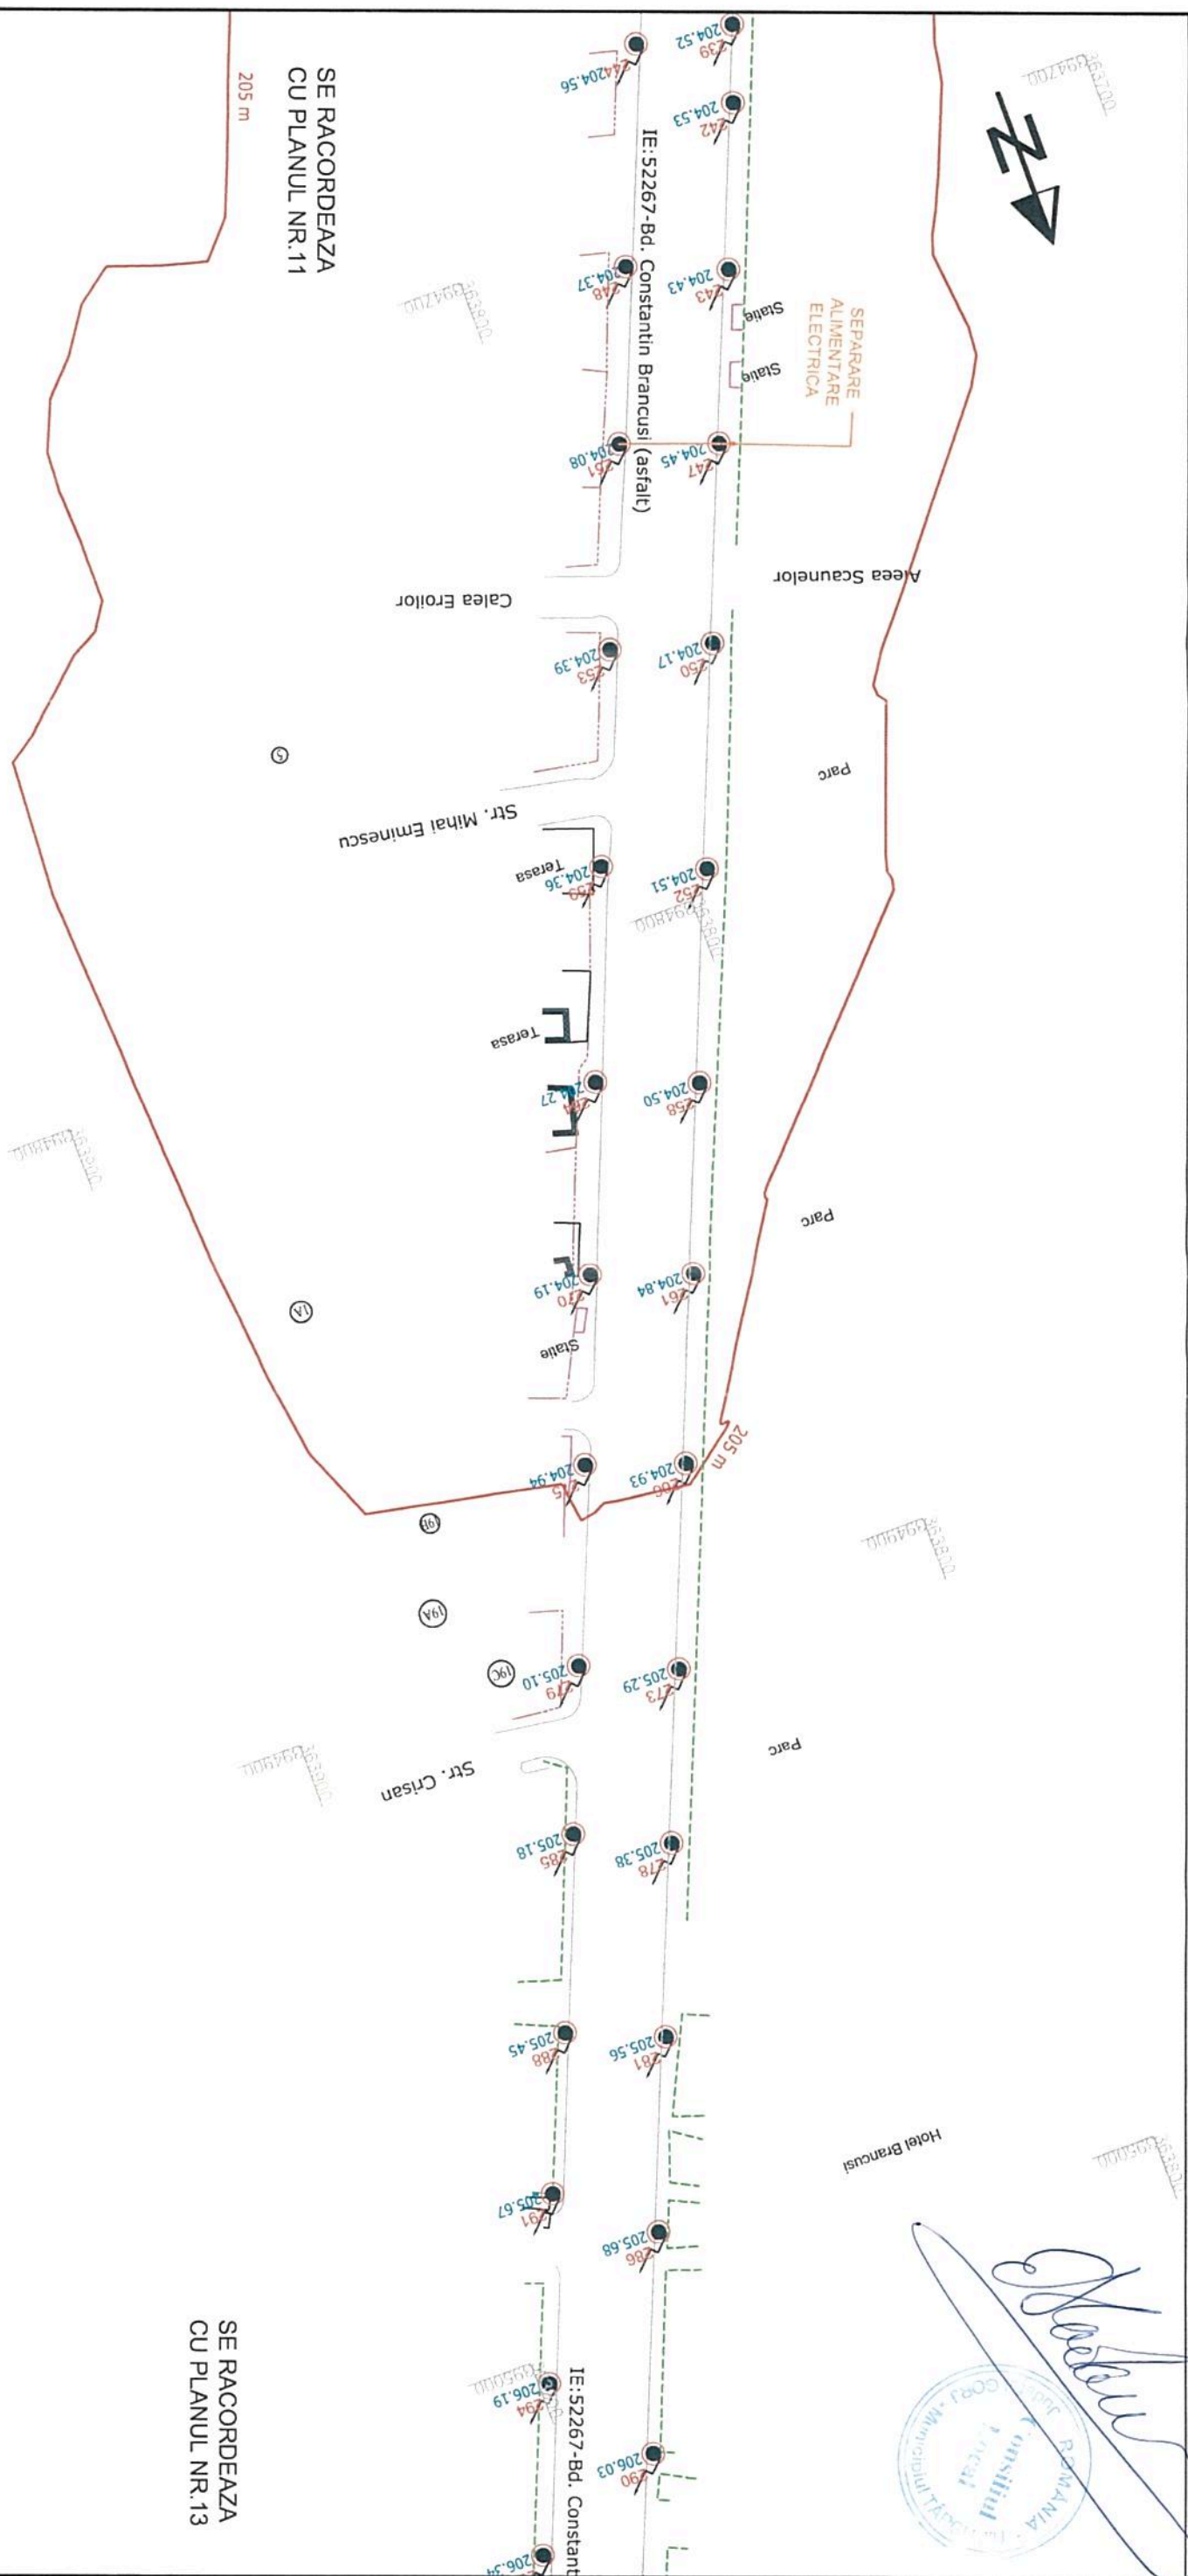

[Handwritten Signature]

CONSILIUL LOCAL COMUNA BRANCUȘI
Județul Iași

PLAN VALABIL CU ANEXA 1
(INVENTAR DE COORDONATE)
SI PLANURILE AFERENTE PREZENTE
IN SCHEMA DE ASAMBLARE

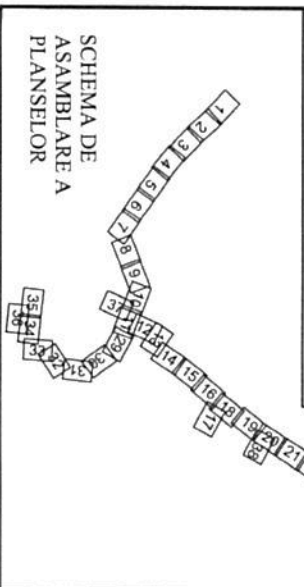

LEGENDA

	CONSTRUCTII		NUMERE POSTALE
	CAROSABIL		NR. STALP
	LIMITA PROPRIETATE		STALP DE METAL
	LIMITA SPATIU VERDE		STALP DE METAL CU ILLUMINAT
	CALE FERATA		STALP DE BETON CU ILLUMINAT
	POD		STALPI AFERENTI RETELEI DE TROLEU
	CONDUCTA DE GAZE		
	CURBE DE NIVEL		
	TRASEU ALIMENTARE		
	CURENT CONTINUU		
	PUNCT DE INJECTIE		
	RETEA ELECTRICA		

S.C. ELTRANS PROIECT S.R.L. J23/967/2002 ; R 10960974		Data:	
Intocmit	Em. Arzian	10. 2018	
Desenat	A.Gavan	Scara:	
Verificat	M.Suceveanu	1 : 1000	
Sef proiect	Em. Arzian		

REABILITARE, MODERNIZARE SI EXTINDERE
SISTEM DE TRANSPORT PUBLIC IN COMUNA
PRIN TROLEIBUZ

PLAN DE SITUATIE
SITUATIE ACTUALA


Proiect nr.
140/2018

Faza:
SF

Planşa nr. :
PS

PS
12


PLAN DE SITUATIE
SCARA 1:1000

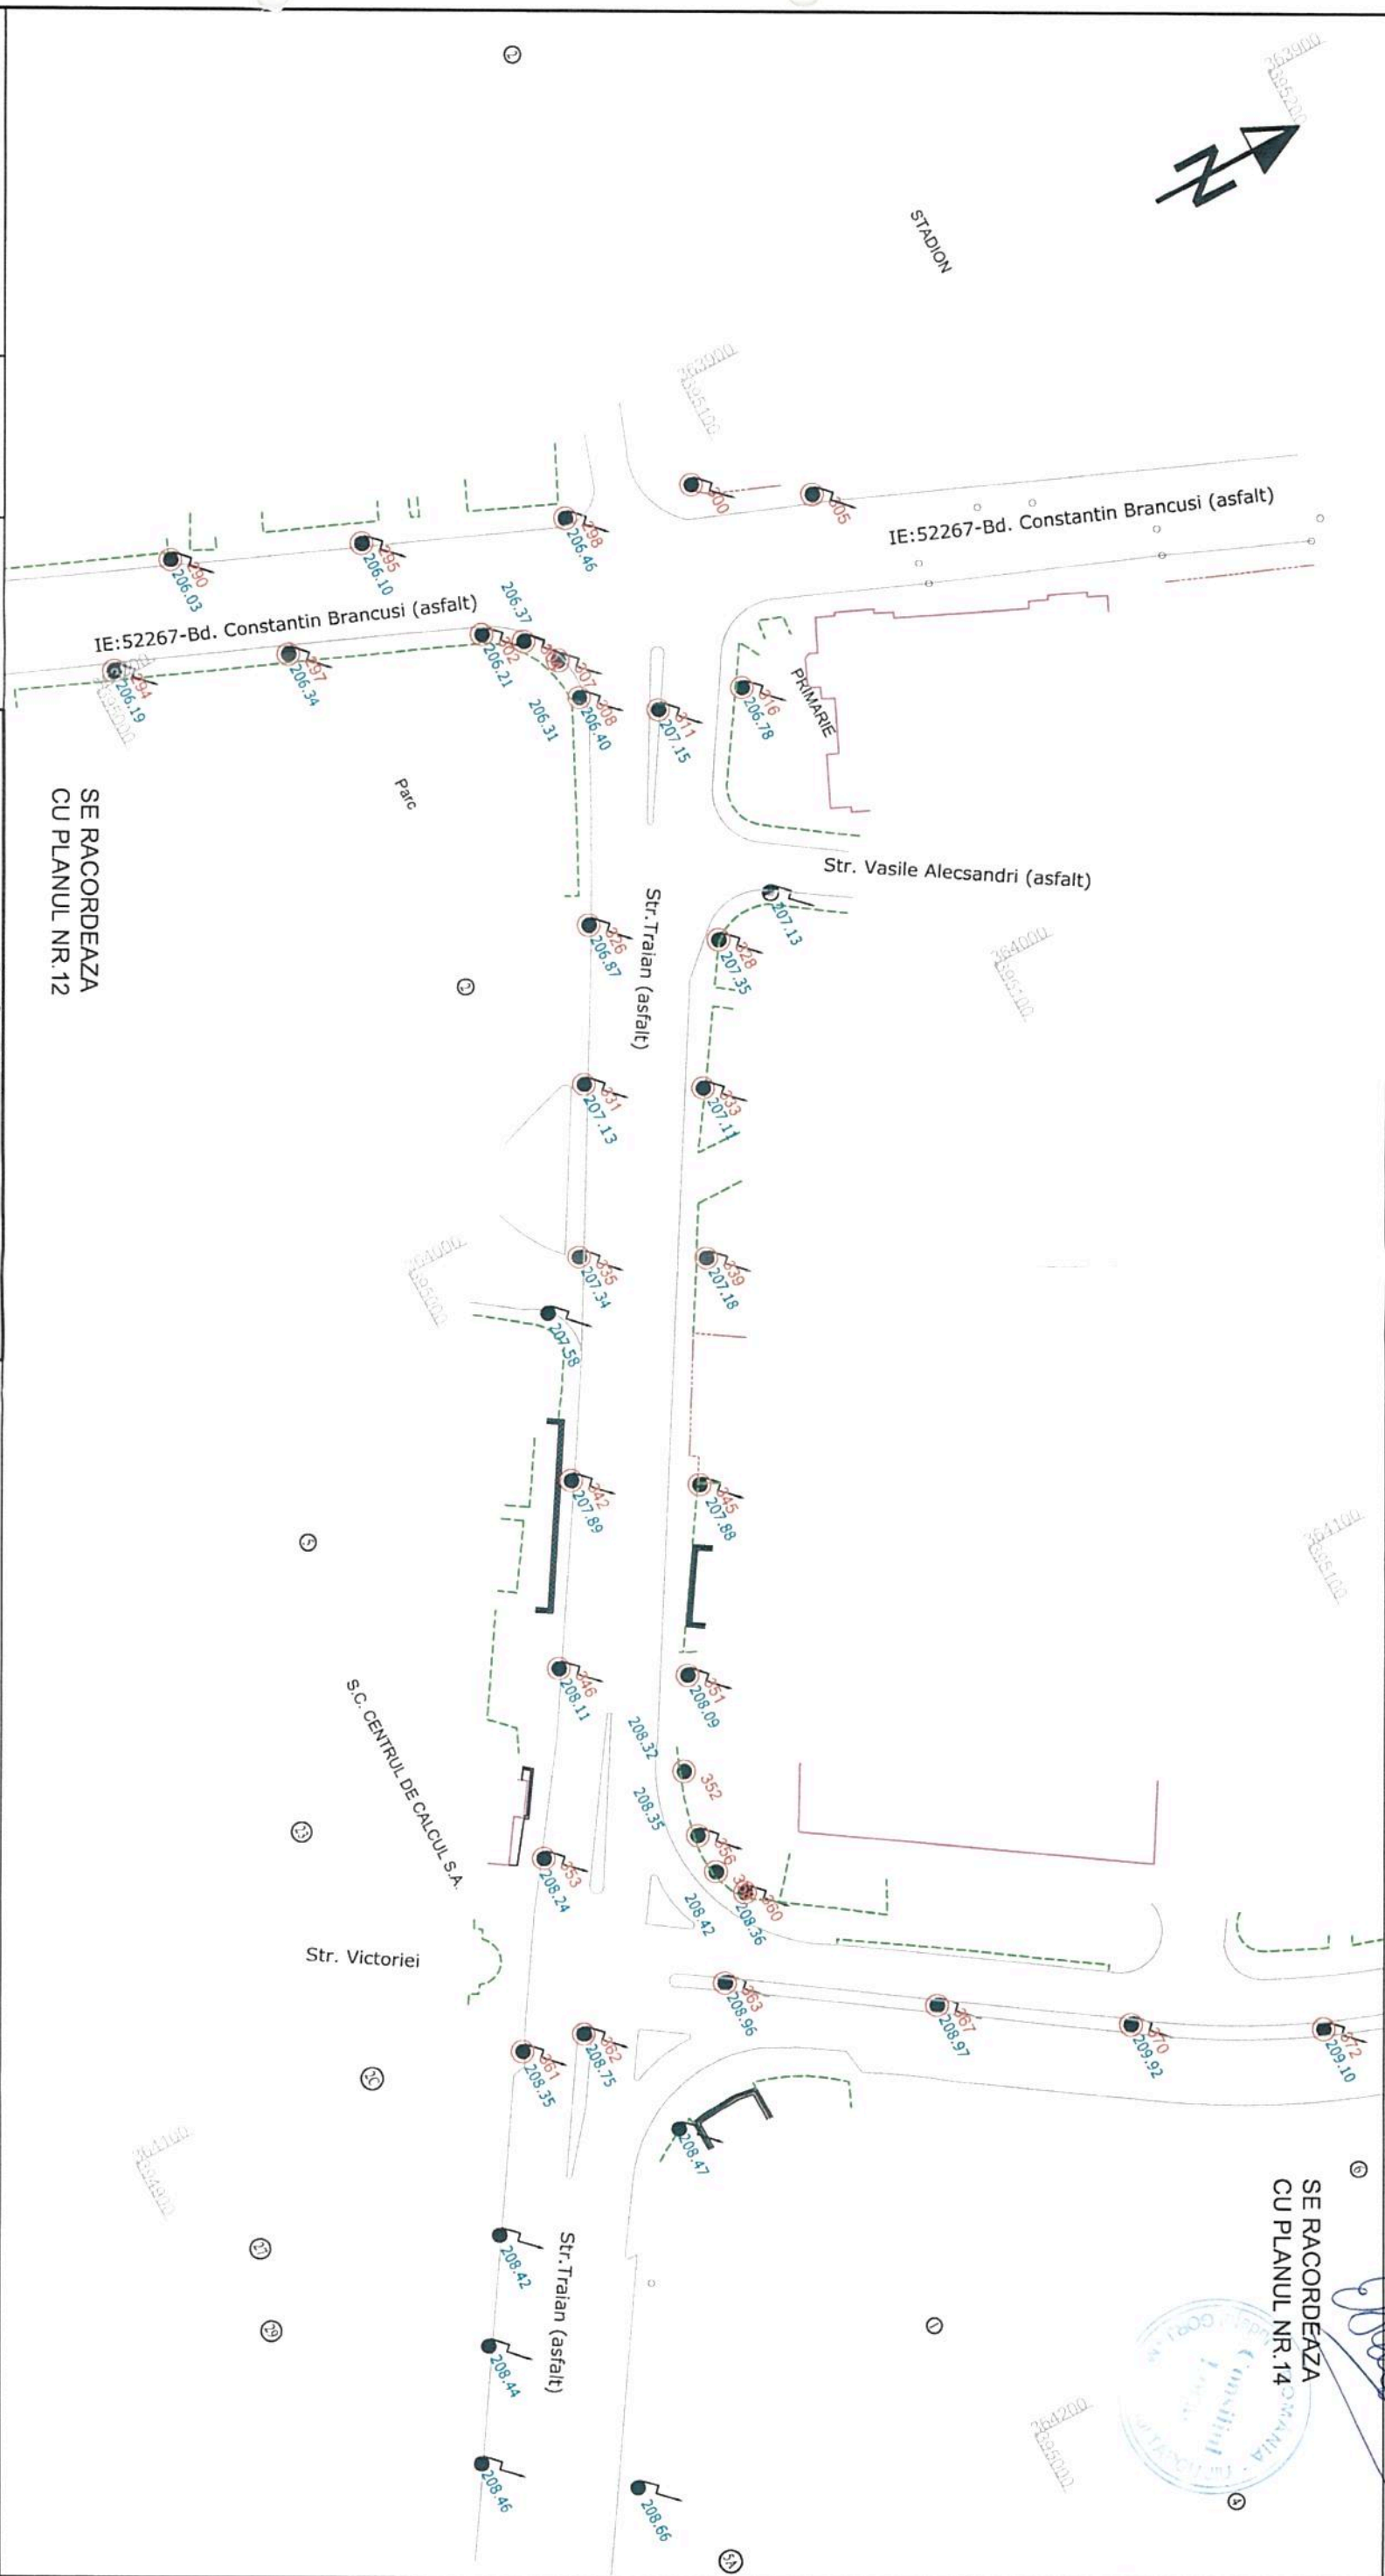

SE RACORDEAZA
CU PLANUL NR.12

SE RACORDEAZA
CU PLANUL NR.14

PLAN VALABIL CU ANEXA 1
(INVENTAR DE COORDONATE)
SI PLANURILE AFERENTE PREZENTE
IN SCHEMA DE ASAMBLARE

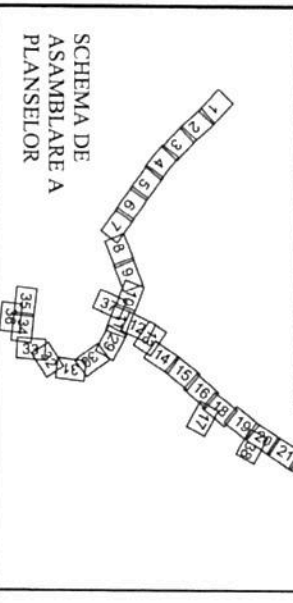

LEGENDA

	CONSTRUCTII		NUMERE POSTALE
	CAROSABIL		NR. STALP
	LIMITA PROPRIETATE		STALP DE METAL
	LIMITA SPATIU VERDE		STALP DE METAL CU LUMINAT
	CALE FERATA		STALP DE BETON CU LUMINAT
	POD		STALP AFERENTI RETELEI DE TROLEU
	CONDUCTIA DE GAZE		
	CURBE DE NIVEL		
	TRASEU ALIMENTARE		
	CURENT CONTINUU		
	PUNCT DE INJECTIE		
	RETEA ELECTRICA		


S.C. ELTRANS PROIECT S.R.L. J23/967/2002 ; R 10960974	
Intocmiti	Em. Arzian
Desenat	A.Gavan
Verificat	M.Suceveanu
Sef proiect	Em. Arzian
Data:	10.2018
Scara:	1 : 1000

REABILITARE, MODERNIZARE SI EXTINDERE
SISTEM DE TRANSPORT PUBLIC IN COMUN
PRIN TROLEIBUZ

PLAN DE SITUATIE SITUATIE ACTUALA	Proiect nr. 140/2018
	Faza: SF
	Plansa nr. : PS
	13




PLAN DE SITUATIE
SCARA 1:1000

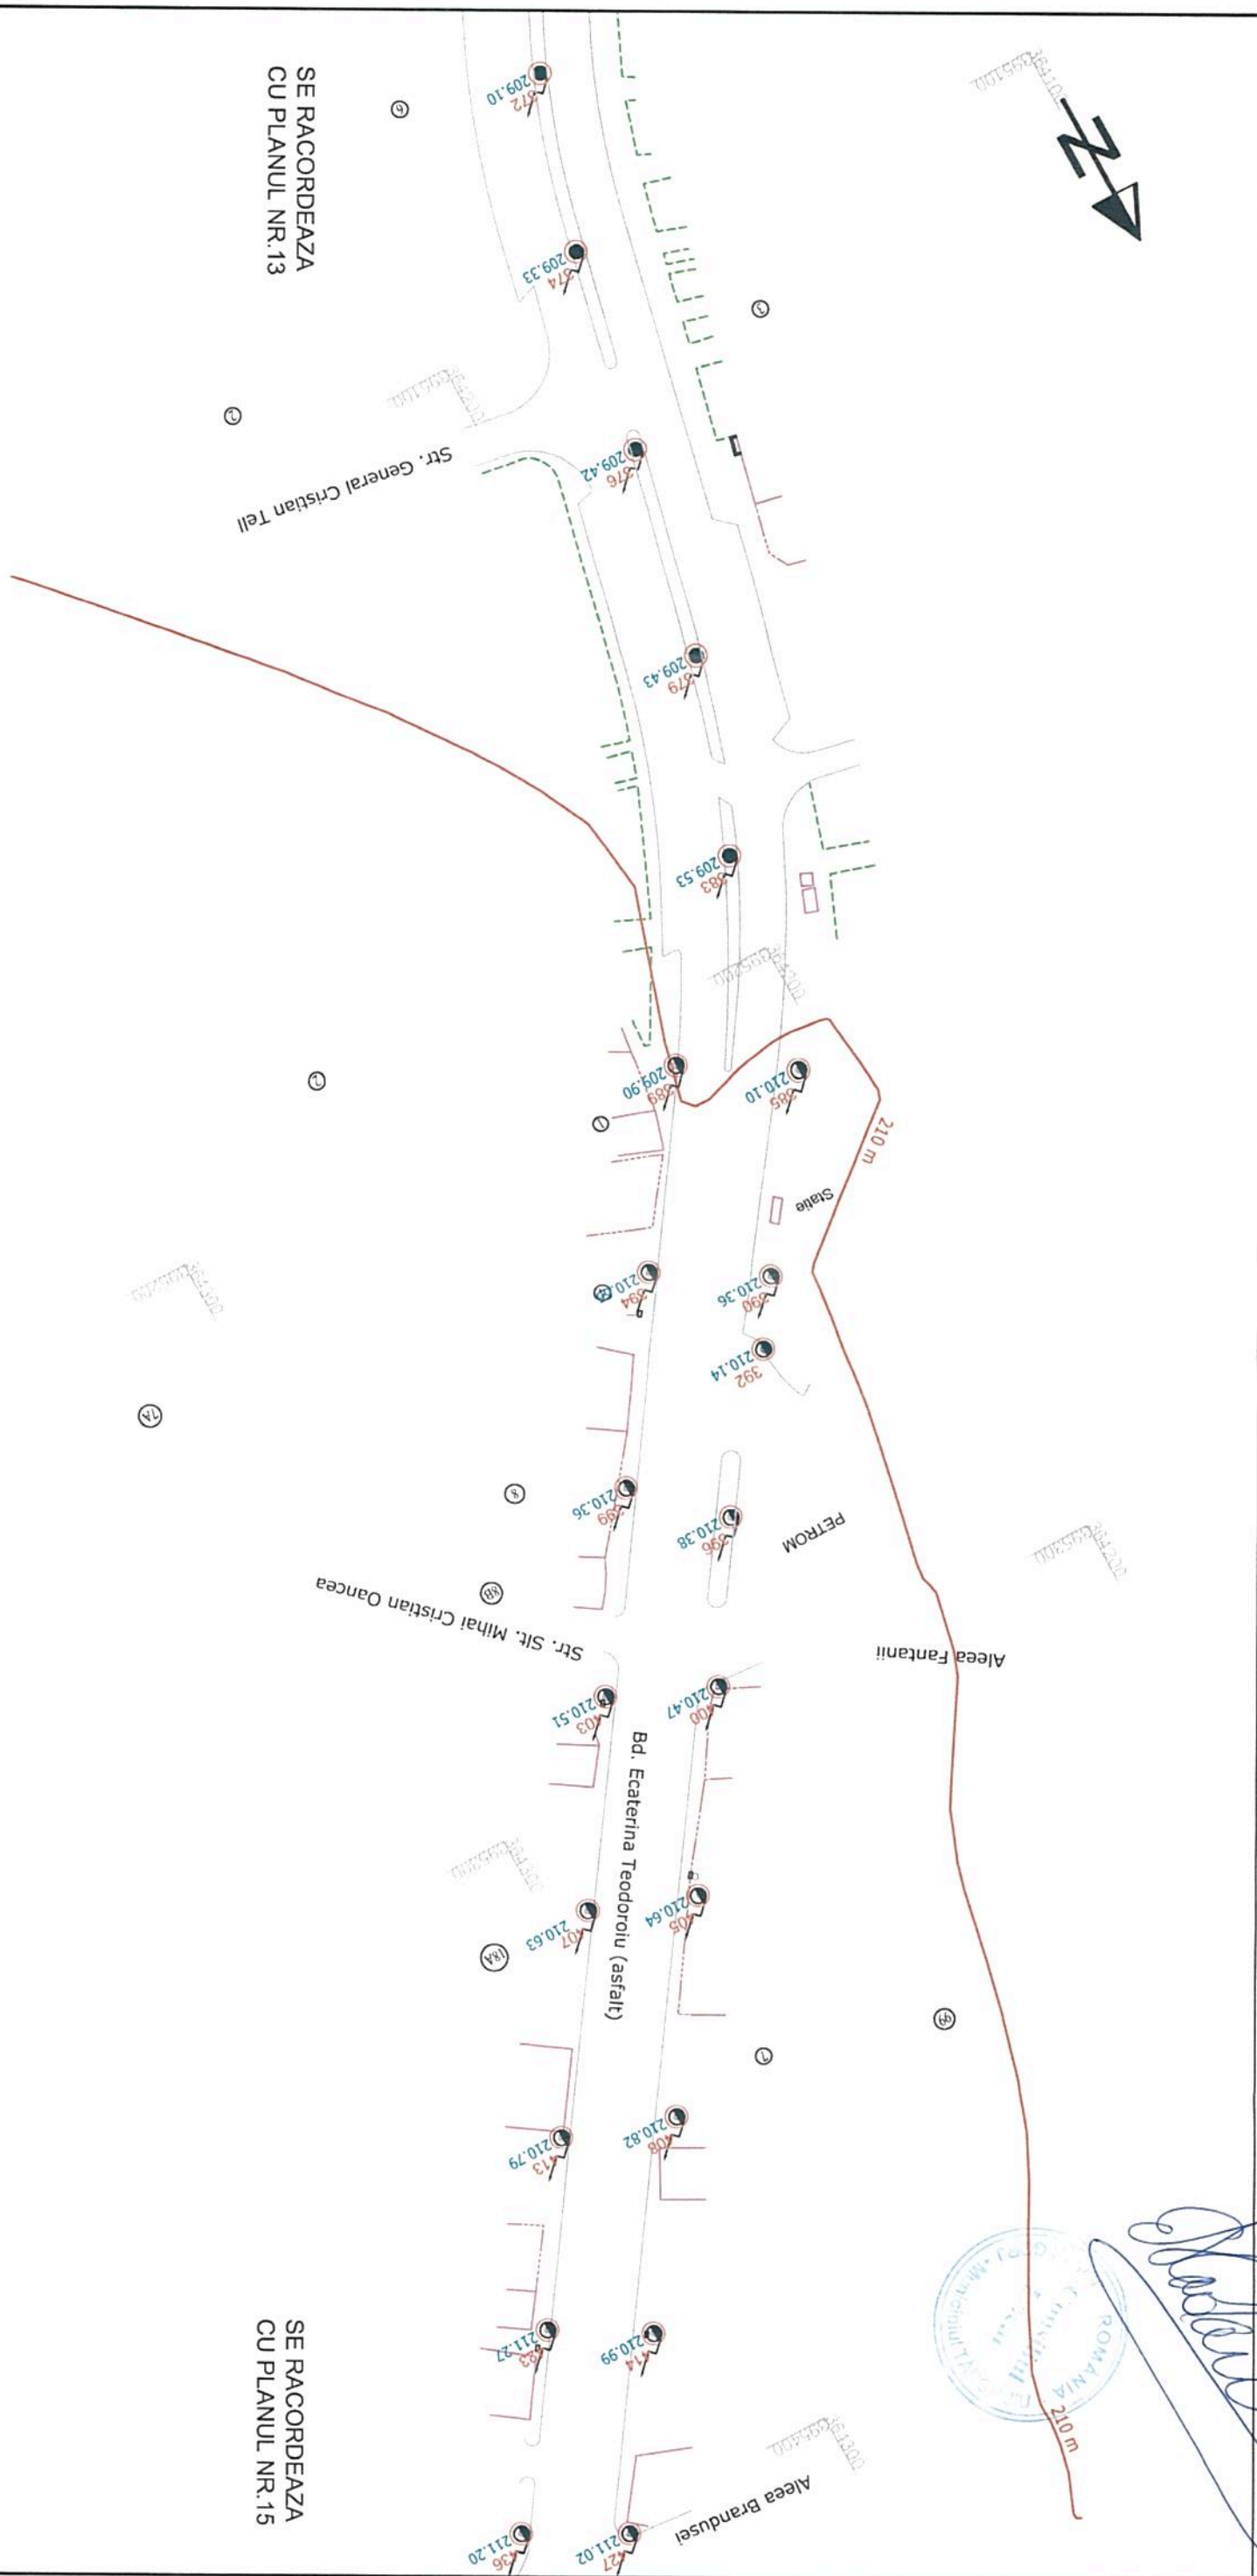

[Handwritten Signature]
ROMANIA
ING. ...
[Circular Stamp]

PLAN VALABIL CU ANEXA 1
(INVENTAR DE COORDONATE)
SI PLANURILE AFERENTE PREZENTE
IN SCHEMA DE ASAMBLARE

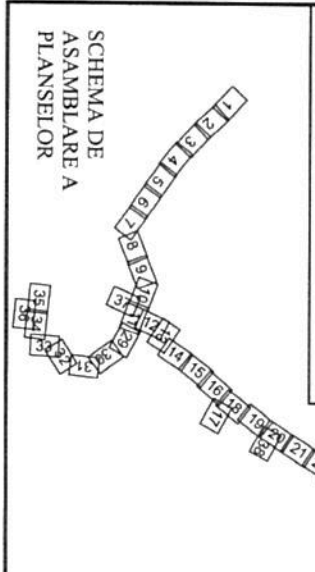

LEGENDA

- | | | | |
|--|-----------------------------------|--|-----------------------------------|
| | CONSTRUCTII CAROSABIL | | NUMERE POSTALE NR. STALP |
| | LIMITA PROPRIETATE | | COTE |
| | LIMITA SPATIU VERDE | | STALP DE METAL |
| | CALE FERATA | | STALP DE METAL CU LUMINAT |
| | CONDUCTIA DE GAZE | | STALP DE BETON |
| | TRASEU ALIMENTARE CURENT CONTINUU | | STALP DE BETON CU LUMINAT |
| | TRASEU ALIMENTARE CURENT CONTINUU | | STALPI AFERENTI RETELEI DE TROLEU |
| | PUNCT DE INIECTIE RESEA ELECTICA | | |


S.C. ELTRANS PROIECT S.R.L. J23/967/2002 : R 10960974		REABILITARE, MODERNIZARE SI EXTINDERE SISTEM DE TRANSPORT PUBLIC IN COMUN PRIN TROLEIBUZ		Project nr. 140/2018
Intocmit	Em. Arzian	Data:	10. 2018	Faza: SF
Desenat	A. Gavan	Scara:	1 : 1000	Plansa nr. : PS
Verificat	M. Suceveanu			
Sef proiect	Em. Arzian			

PLAN DE SITUATIE
SITUATIE ACTUALA
PS
14

PLAN DE SITUATIE
SCARA 1:1000




SE RACORDEAZA
CU PLANUL NR.14

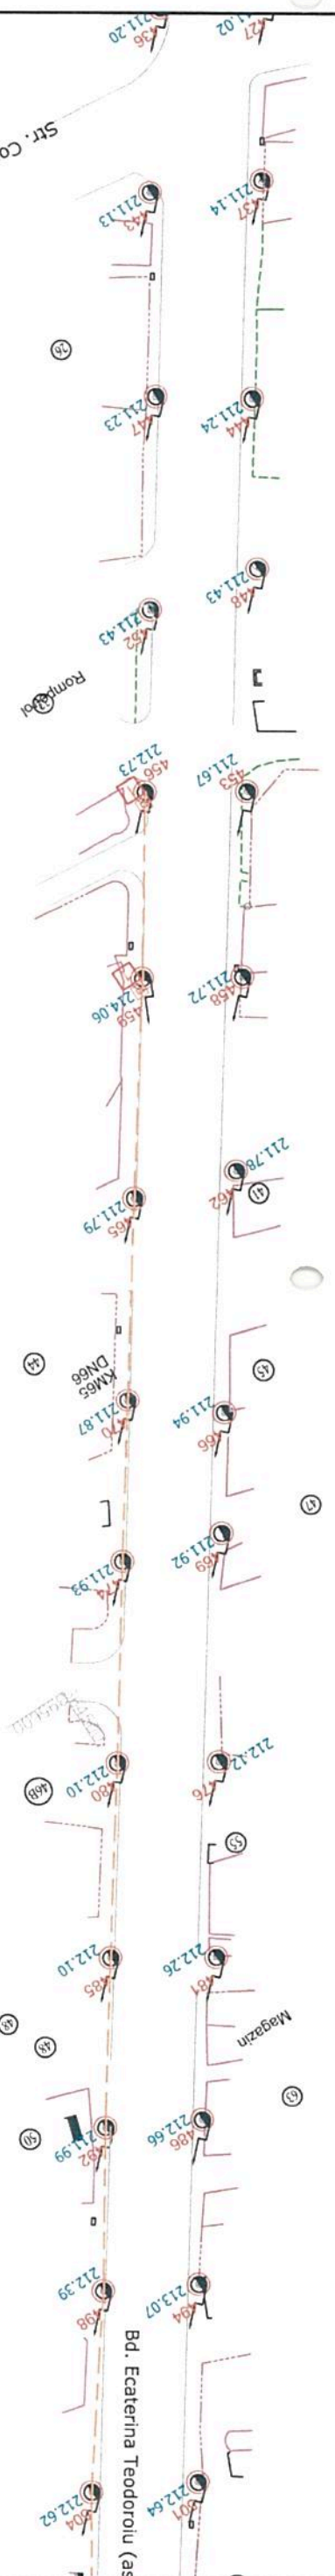

SE RACORDEAZA
CU PLANUL NR.16

PLAN VALABIL CU ANEXA 1
(INVENTAR DE COORDONATE)
SI PLANURIILE AFERENTE PREZENTE
IN SCHEMA DE ASAMBLARE

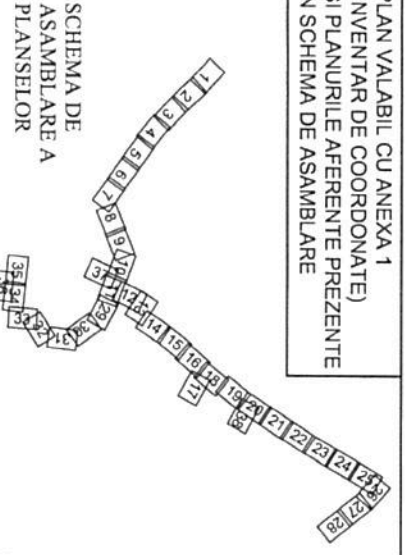

LEGENDA

- | | | | |
|--|-----------------------------------|--------|-----------------------------------|
| | CONSTRUCTII | | NUMERE POSTALE |
| | CAROSABIL | 100 | NR. STALP |
| | LIMITA PROPRIETATE | 100.00 | COTE |
| | LIMITA SPATIU VERDE | | STALP DE METAL |
| | CALE FERATA | | STALP DE METAL CU ILLUMINAT |
| | POD | | STALP DE BETON CU ILLUMINAT |
| | CONDUCTIA DE GAZE | | STALP DE BETON CU ILLUMINAT |
| | CURBE DE NIVEL | | STALPI AFERENTI RELELEI DE TROLEU |
| | TRASEU ALIMENTARE CURENT CONTINUU | | |
| | PUNCT DE INJECTIE | | |
| | RETEA ELECTICA | | |



S.C. ELTRANS PROIECT S.R.L.
J23/967/2002 ; R 10960974

Intocmit	Em. Arzian	Data:	10. 2018
Desenat	A. Gavan	Scara:	1 : 1000
Verificat	M. Suceveanu		
Sef proiect	Em. Arzian		

REABILITARE, MODERNIZARE SI EXTINDERE
SISTEM DE TRANSPORT PUBLIC IN COMUN
PRIN TROLEIBUZ

PLAN DE SITUATIE
SITUATIE ACTUALA

Proiect nr.
140/2018

Faza:
SF

Plansa nr.:

PS

15

[Handwritten signature]
SOCIETATEA COMERCIALA ELTRANS PROIECT SRL
J23/967/2002 ; R 10960974


PLAN DE SITUATIE
SCARA 1:1000



SE RACORDEAZA
CU PLANUL NR.15

SE RACORDEAZA
CU PLANUL NR.18

PLAN VALABIL CU ANEXA 1
(INVENTAR DE COORDONATE)
SI PLANURILE AFERENTE PREZENTE
IN SCHEMA DE ASAMBLARE

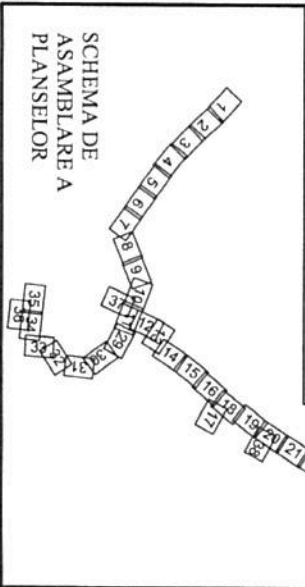

LEGENDA


CONSTRUCTII	NUMERE POSTALE
CAROSABIL	100 NR. STALP
LIMITA PROPRIETATE	100.00 COTE
LIMITA SPATIU VERDE	STALP DE METAL
CALE FERATA	STALP DE METAL CU ILLUMINAT
CONDUCTA DE GAZE	STALP DE BETON
CURBE DE NIVEL	STALP DE BETON CU ILLUMINAT
TRASEU ALIMENTARE CURENT CONTINUU	STALPI AFERENTI RELEI DE TROLEU
PUNCT DE INJECTIE RETEA ELECTRICA	

S.C. ELTRANS PROIECT S.R.L. J23/967/2002 ; R 10960974	
Intocmit	Em. Arzian
Desenat	A.Gavan
Verificat	M.Suceveanu
Sef proiect	Em. Arzian
Data:	10.2018
Scara:	1 : 1000


REABILITARE, MODERNIZARE SI EXTINDERE
SISTEM DE TRANSPORT PUBLIC IN COMUN
PRIN TROLEIBUZ

PLAN DE SITUATIE SITUATIE ACTUALA	Proiect nr. 140/2018
	Faza: SF
	Planşa nr. : PS
	16

PLAN DE SITUATIE SCARA 1:1000

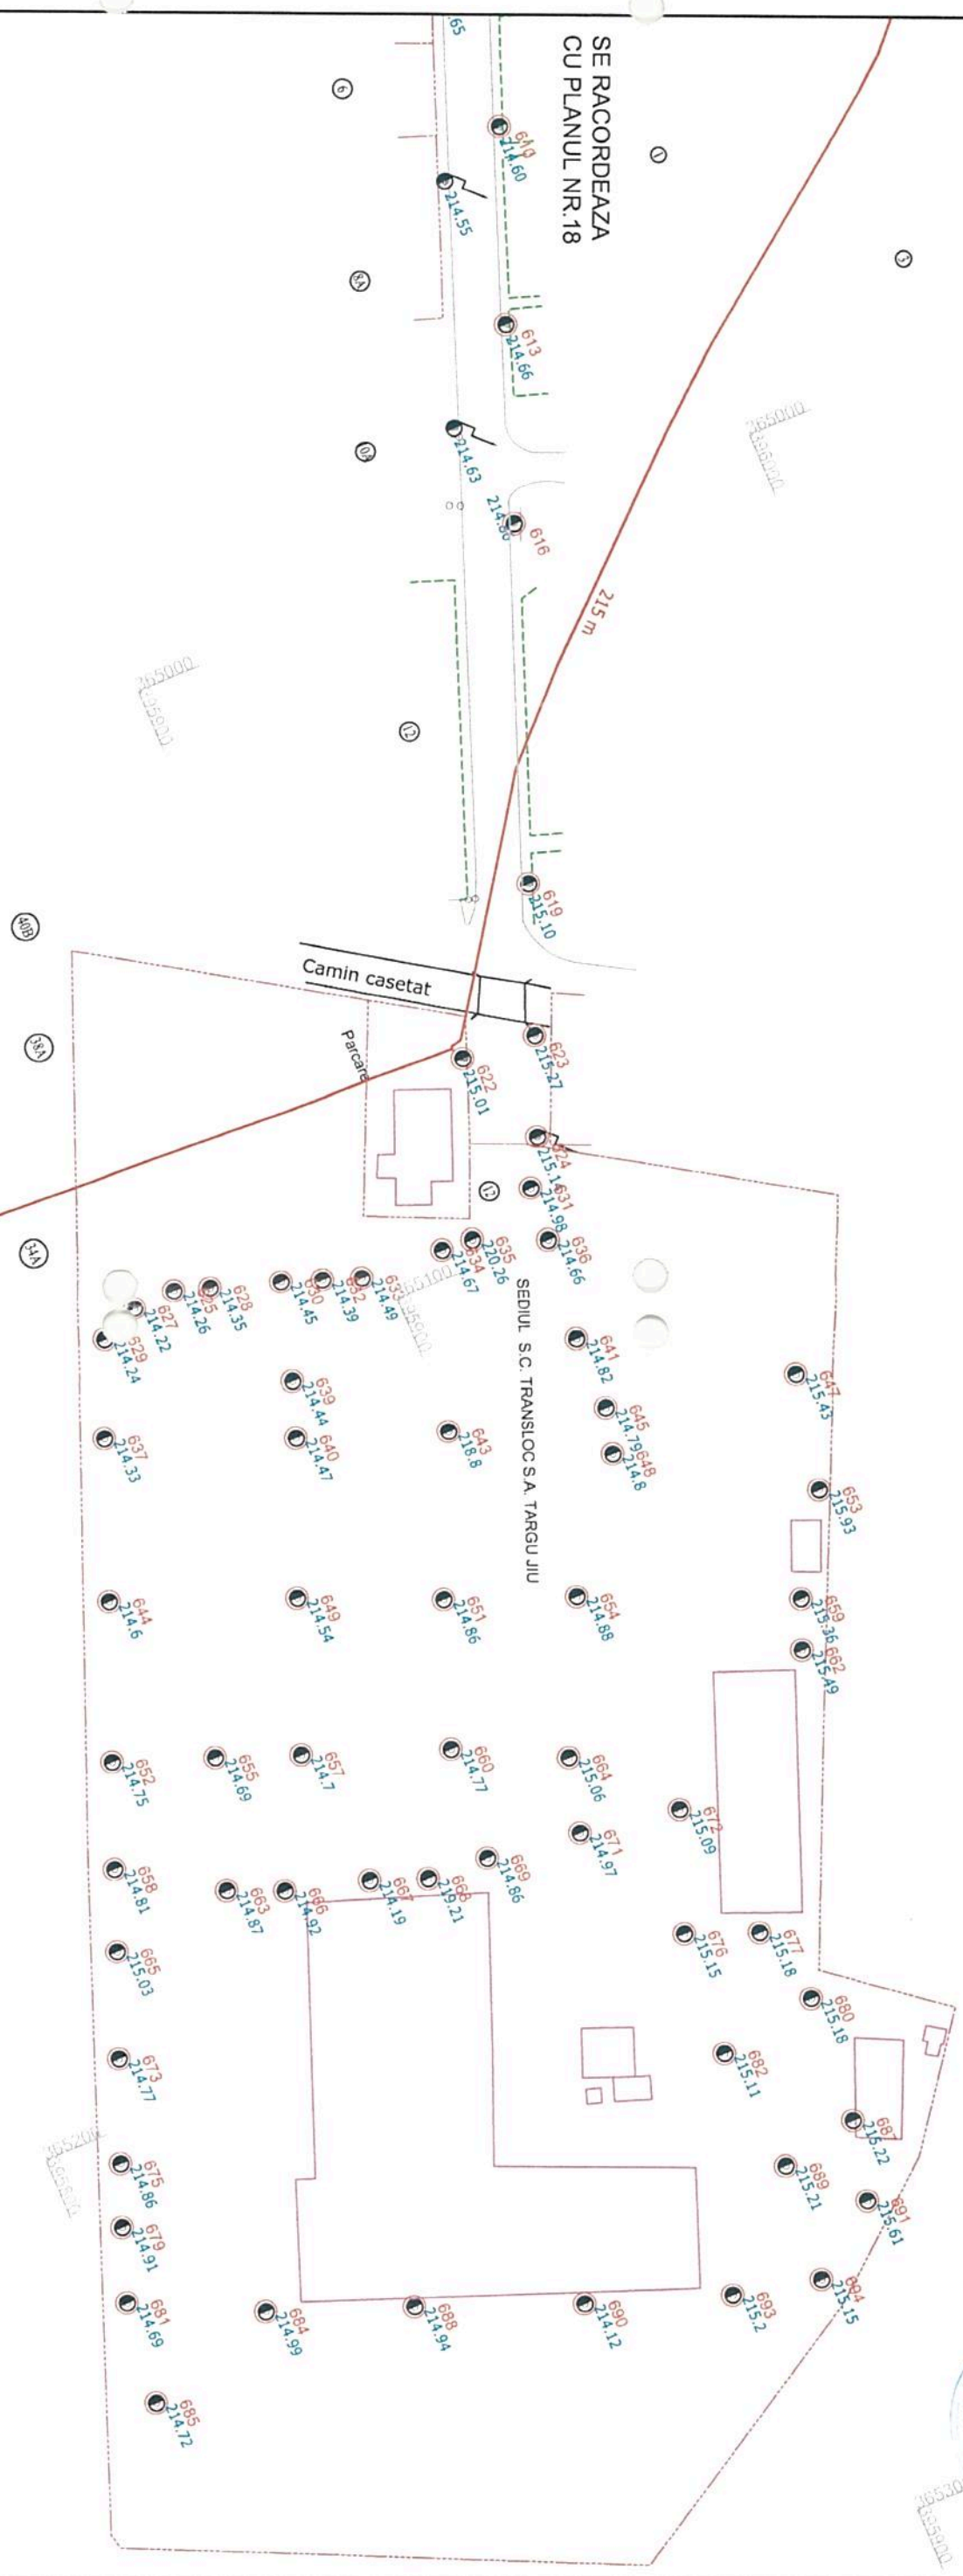

PLAN VALABIL CU ANEXA 1
(INVENTAR DE COORDONATE)
SI PLANURIILE AFERENTE PREZENTE
IN SCHEMA DE ASAMBLARE

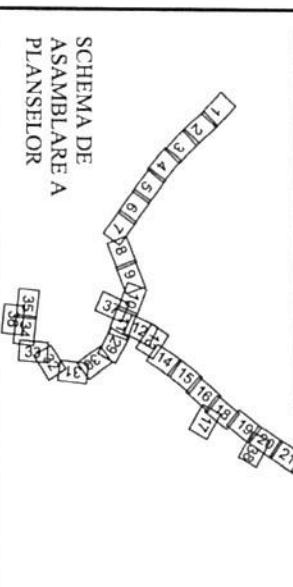

LEGENDA

- | | | | |
|--|--------------------------------------|--------|-------------------------------------|
| | CONSTRUCII | | NUMERE POSTALE |
| | CAROSABIL | 100 | NR. STALP |
| | LIMITA PROPRIETATE | 100.00 | COTE |
| | LIMITA SPATIU VERDE | | STALP DE METAL |
| | CALE FERATA | | STALP DE METAL CU
ILUMINAT |
| | POD | | STALP DE BETON
CU ILUMINAT |
| | CONDUCTA DE GAZE | | STALP DE BETON
CU ILUMINAT |
| | CURBE DE NIVEL | | STALP DE BETON
CU ILUMINAT |
| | TRASEU ALIMENTARE
CURENT CONTINUU | | STALP AFERENTI
RETELEI DE TROLEU |
| | PUNCT DE INJECTIE | | |
| | RETEA ELECTRICA | | |


S.C. ELTRANS PROIECT S.R.L.
J23/967/2002 : R 10960974

Intocmit	Em. Arzian	Data:	10. 2018	REABILITARE, MODERNIZARE SI EXTINDERE SISTEM DE TRANSPORT PUBLIC IN COMUN PRIN TROLEIBUZ	Proiect nr. 140/2018
Desenat	A. Gavan	Scara:	1 : 1000		
Verificat	M. Suceveanu				
Sef proiect	Em. Arzian				

Em. Arzian

PLAN DE SITUATIE


SCARA 1:1000

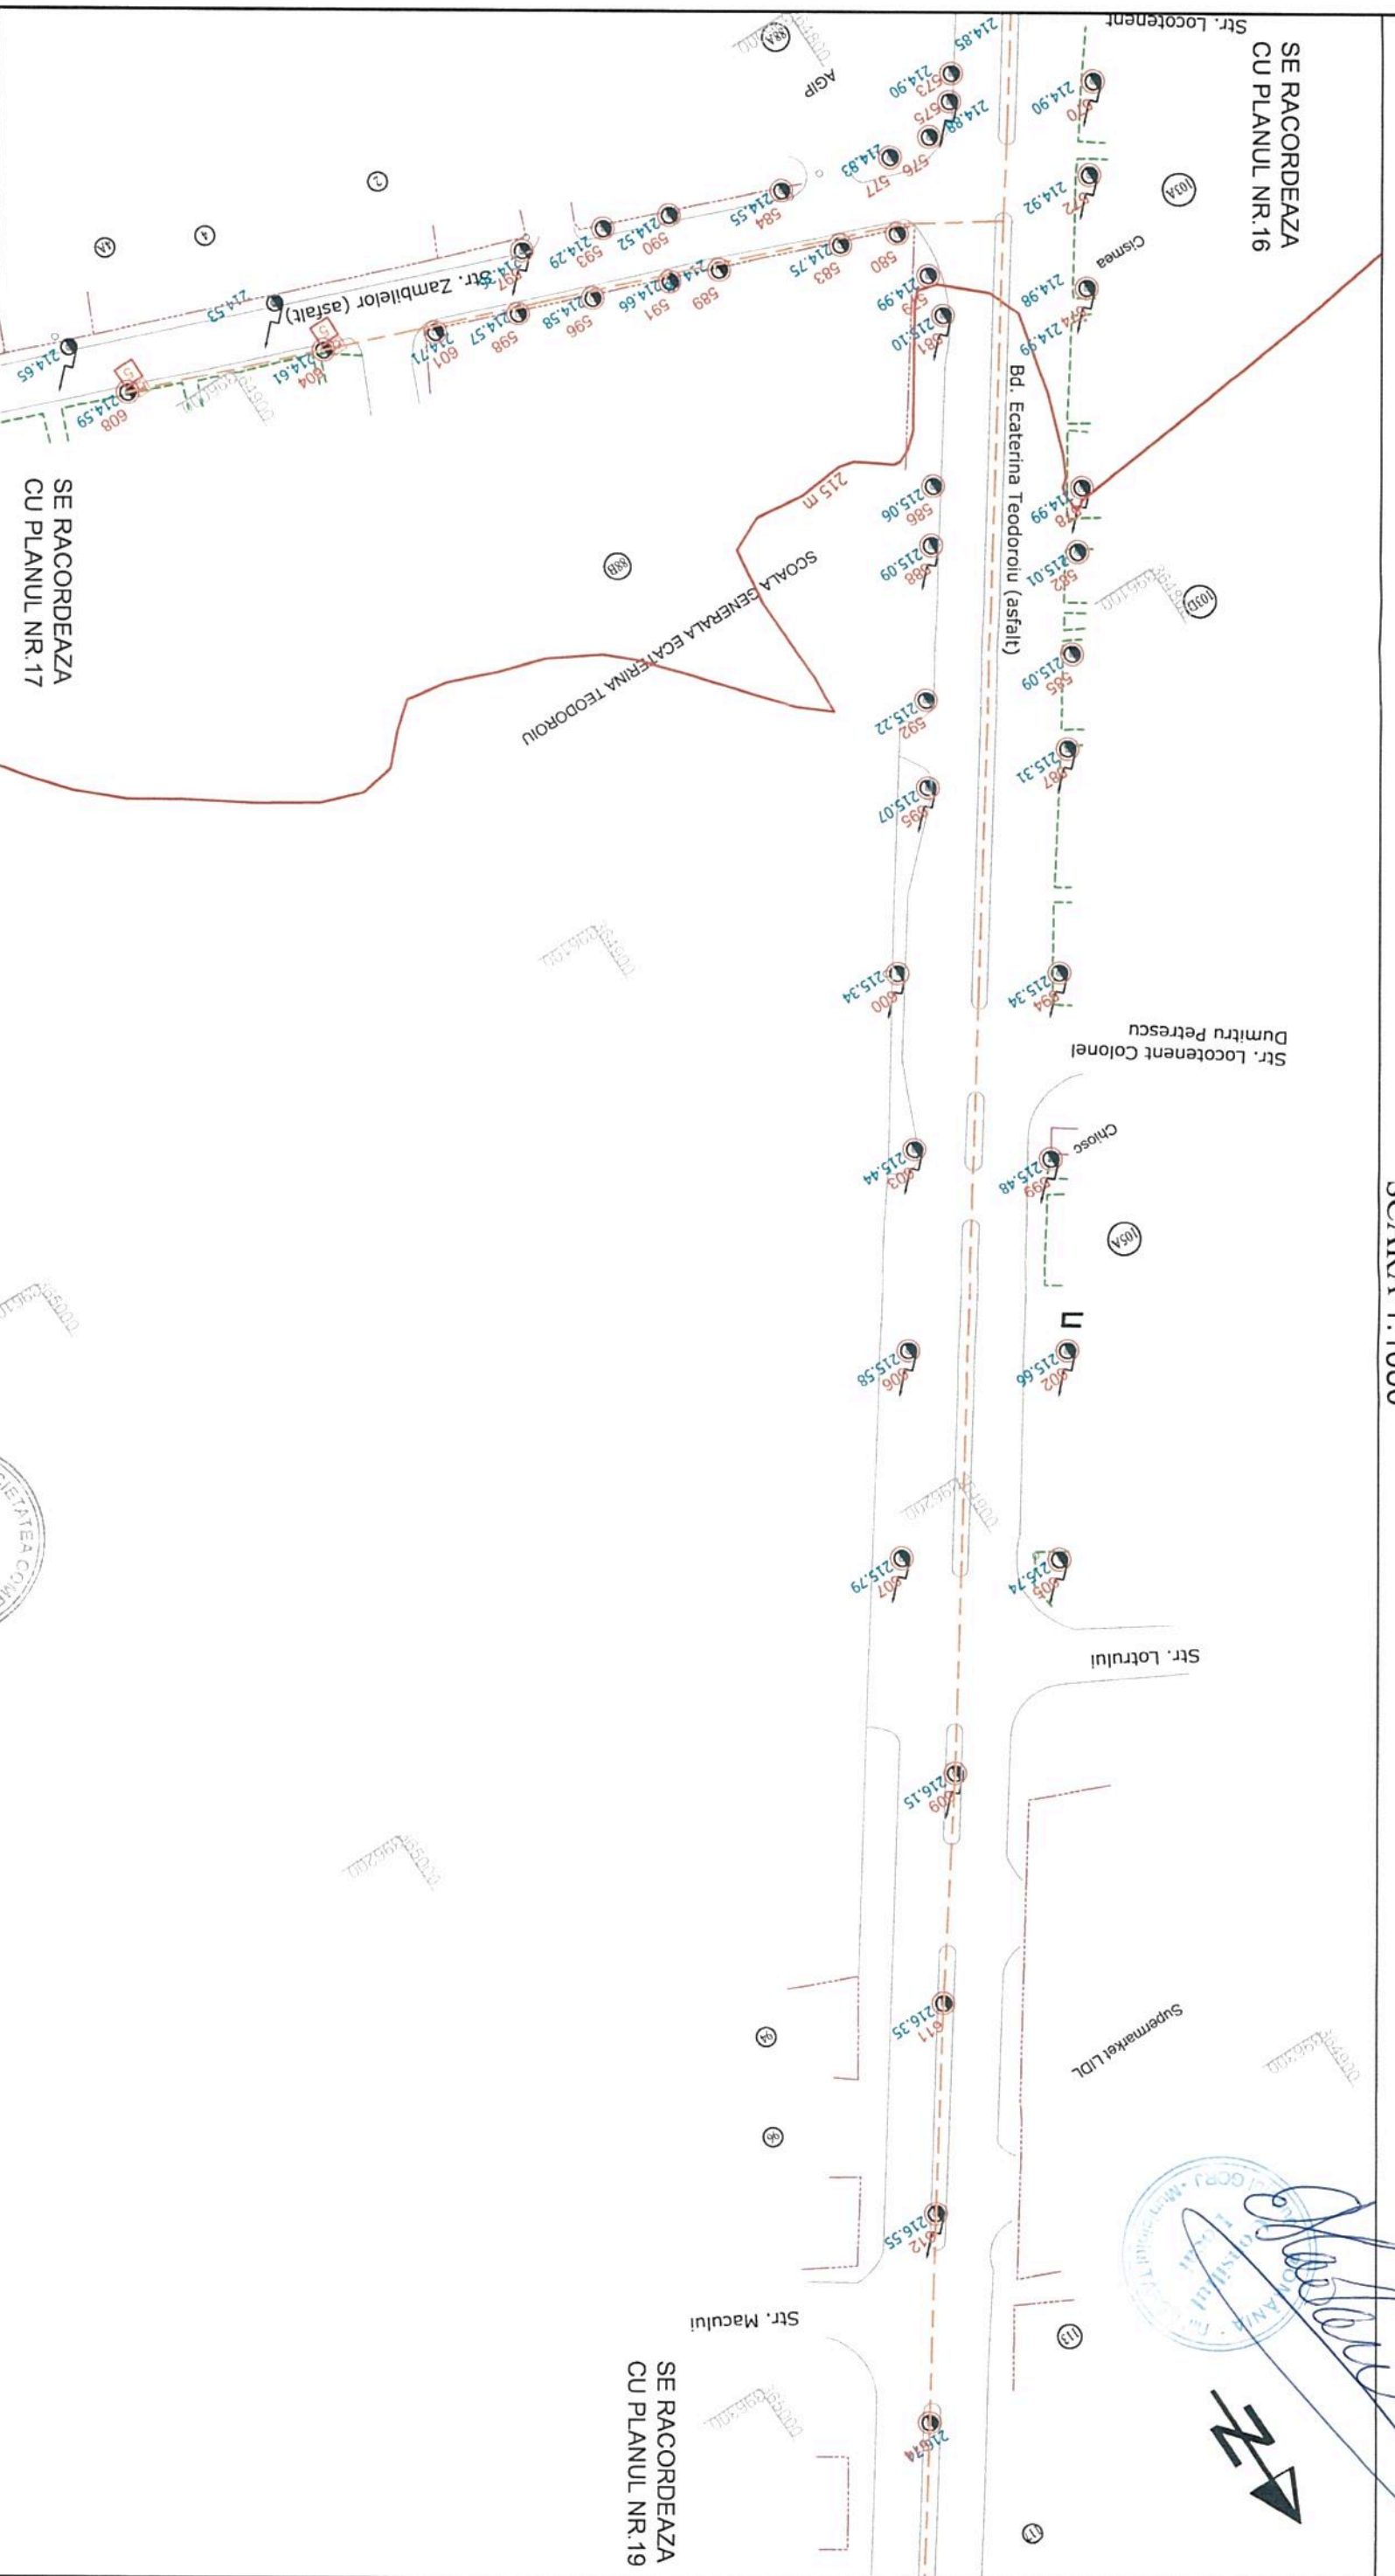

[Handwritten Signature]

PROIECTANT
 S.C. ELTRANS PROIECT S.R.L.
 J23/967/2002 ; R 10960974

PLAN VALABIL CU ANEXA 1
 (INVENTAR DE COORDONATE)
 SI PLANURILE AFERENTE PREZENTE
 IN SCHEMA DE ASAMBLARE

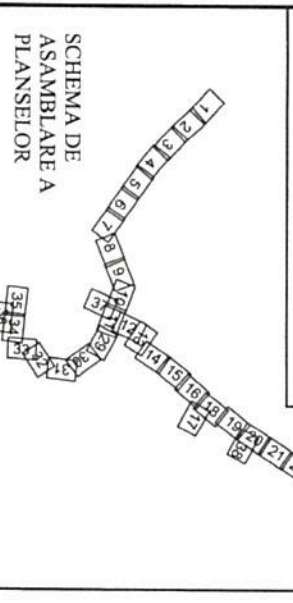

LEGENDA

	CONSTRUCTII		NUMERE POSTALE
	CAROSABIL	100	NR. STALP
	LIMITA PROPRIETATE	100.00	COTE
	LIMITA SPATIU VERDE		STALP DE METAL
	CALE FERATA		STALP DE METAL CU ILLUMINAT
	POD		STALP DE BETON
	CONDUCTA DE GAZE		STALP DE BETON CU ILLUMINAT
	CURBE DE NIVEL		STALPI AFERENTI RELELEI DE TROLEU
	TRASEU ALIMENTARE CURENT CONTINUU		
	PUNCT DE INJECTIE RETEA ELECTRICA		



S.C. ELTRANS PROIECT S.R.L. J23/967/2002 ; R 10960974		REABILITARE, MODERNIZARE SI EXTINDERE SISTEM DE TRANSPORT PUBLIC IN COMUN PRIN TROLEIBUZ	
Intocmit	Em. Arzian	Data:	10. 2018
Desenat	A. Gavan	Scara:	1 : 1000
Verificat	M. Suceveanu		
Sef proiect	Em. Arzian		


PLAN DE SITUATIE SITUATIE ACTUALA		Proiect nr. 140/2018
Faza: SF		Plansa nr.: PS
		18

PLAN DE SITUATIE
SCARA 1:1000




SE RACORDEAZA
CU PLANUL NR.18

SE RACORDEAZA
CU PLANUL NR.20

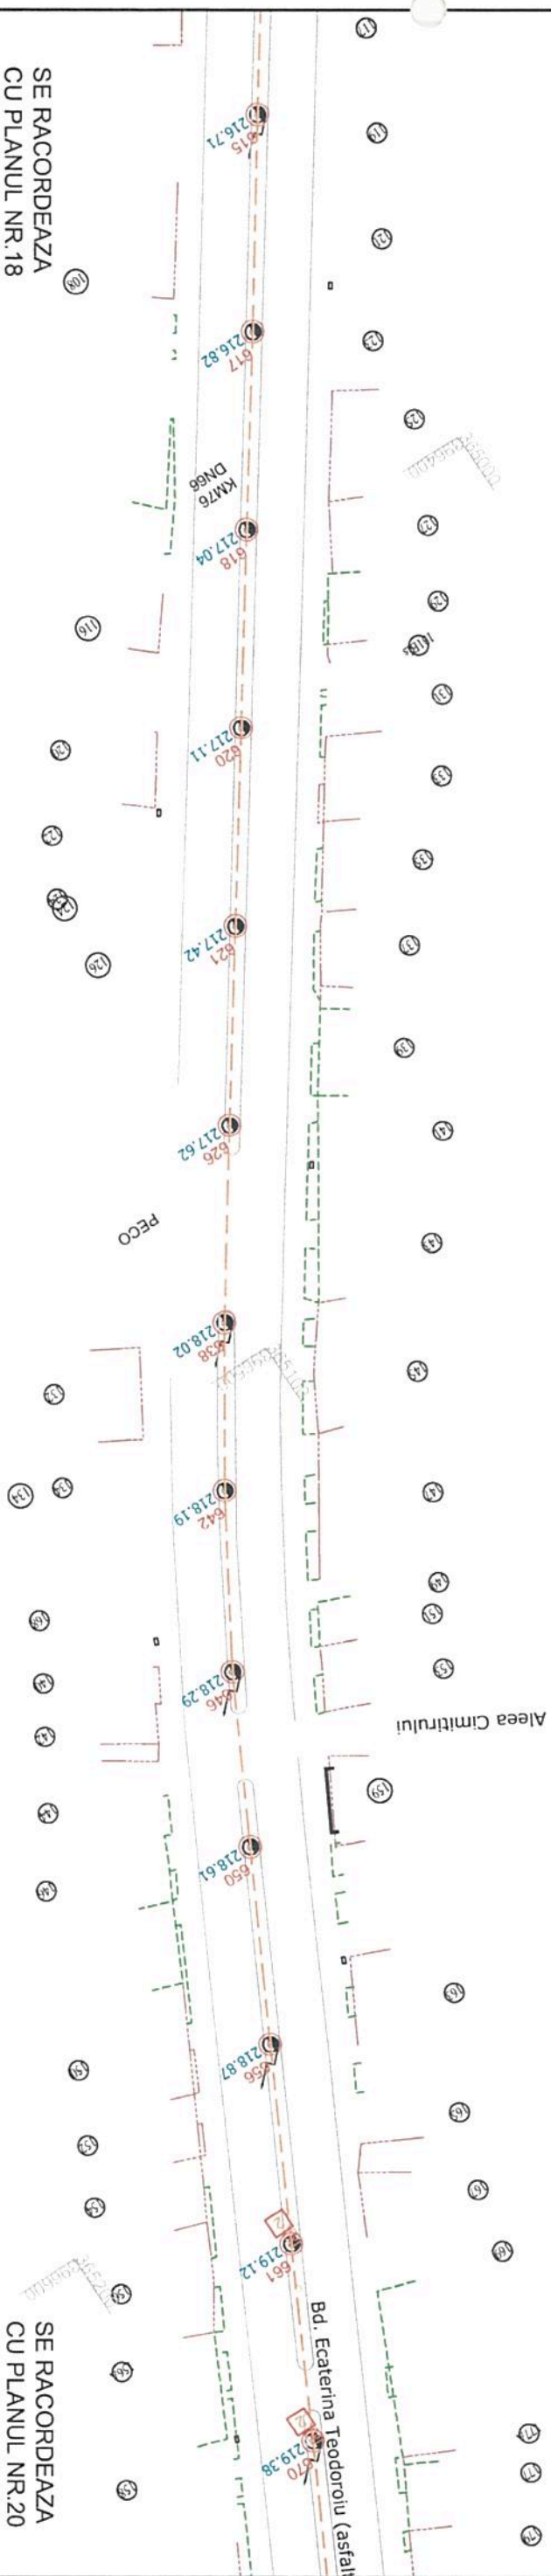

PLAN VALABIL CU ANEXA 1
(INVENTAR DE COORDONATE)
SI PLANURILE AFERENTE PREZENTE
IN SCHEMA DE ASAMBLARE

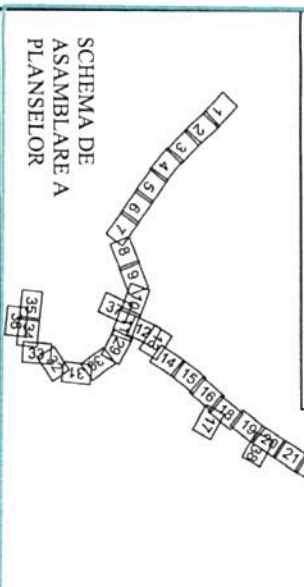

LEGENDA


CONSTRUCTII CAROSABIL	NUMERE POSTALE NR. STALP
LIMITA PROPRIETATE	COTE
LIMITA SPATIU VERDE	STALP DE METAL
CALE FERATA	STALP DE METAL CU ILLUMINAT
POD	STALP DE BETON
CONDUCTA DE GAZE	STALP DE BETON CU ILLUMINAT
CURBE DE NIVEL	STALPI AFERENTI RETELEI DE TROLEU
TRASEU ALIMENTARE CURENT CONTINUU	
PUNCTI DE INJECTIE	
RETEA ELECTRICA	

S.C. ELTRANS PROIECT S.R.L. J23/967/2002 ; R 10960974		REABILITARE, MODERNIZARE SI EXTINDERE SISTEM DE TRANSPORT PUBLIC IN COMUN PRIN TROLEIBUZ		Proiect nr. 140/2018
Intocmit	Em. Arzian	Data:	10. 2018	Faza: SF
Desenat	A. Gavan	Scara:	1 : 1000	Planşa nr.:
Verificat	M. Suceveanu			PS
Sef proiect	Em. Arzian			19

[Handwritten signature]

ROMANIA - INGENIERI
SOCIETATEA ROMANA DE INGINIERI
SOCIETATEA ROMANA DE INGINIERI
SOCIETATEA ROMANA DE INGINIERI

PLAN DE SITUATIE
SCARA 1:1000

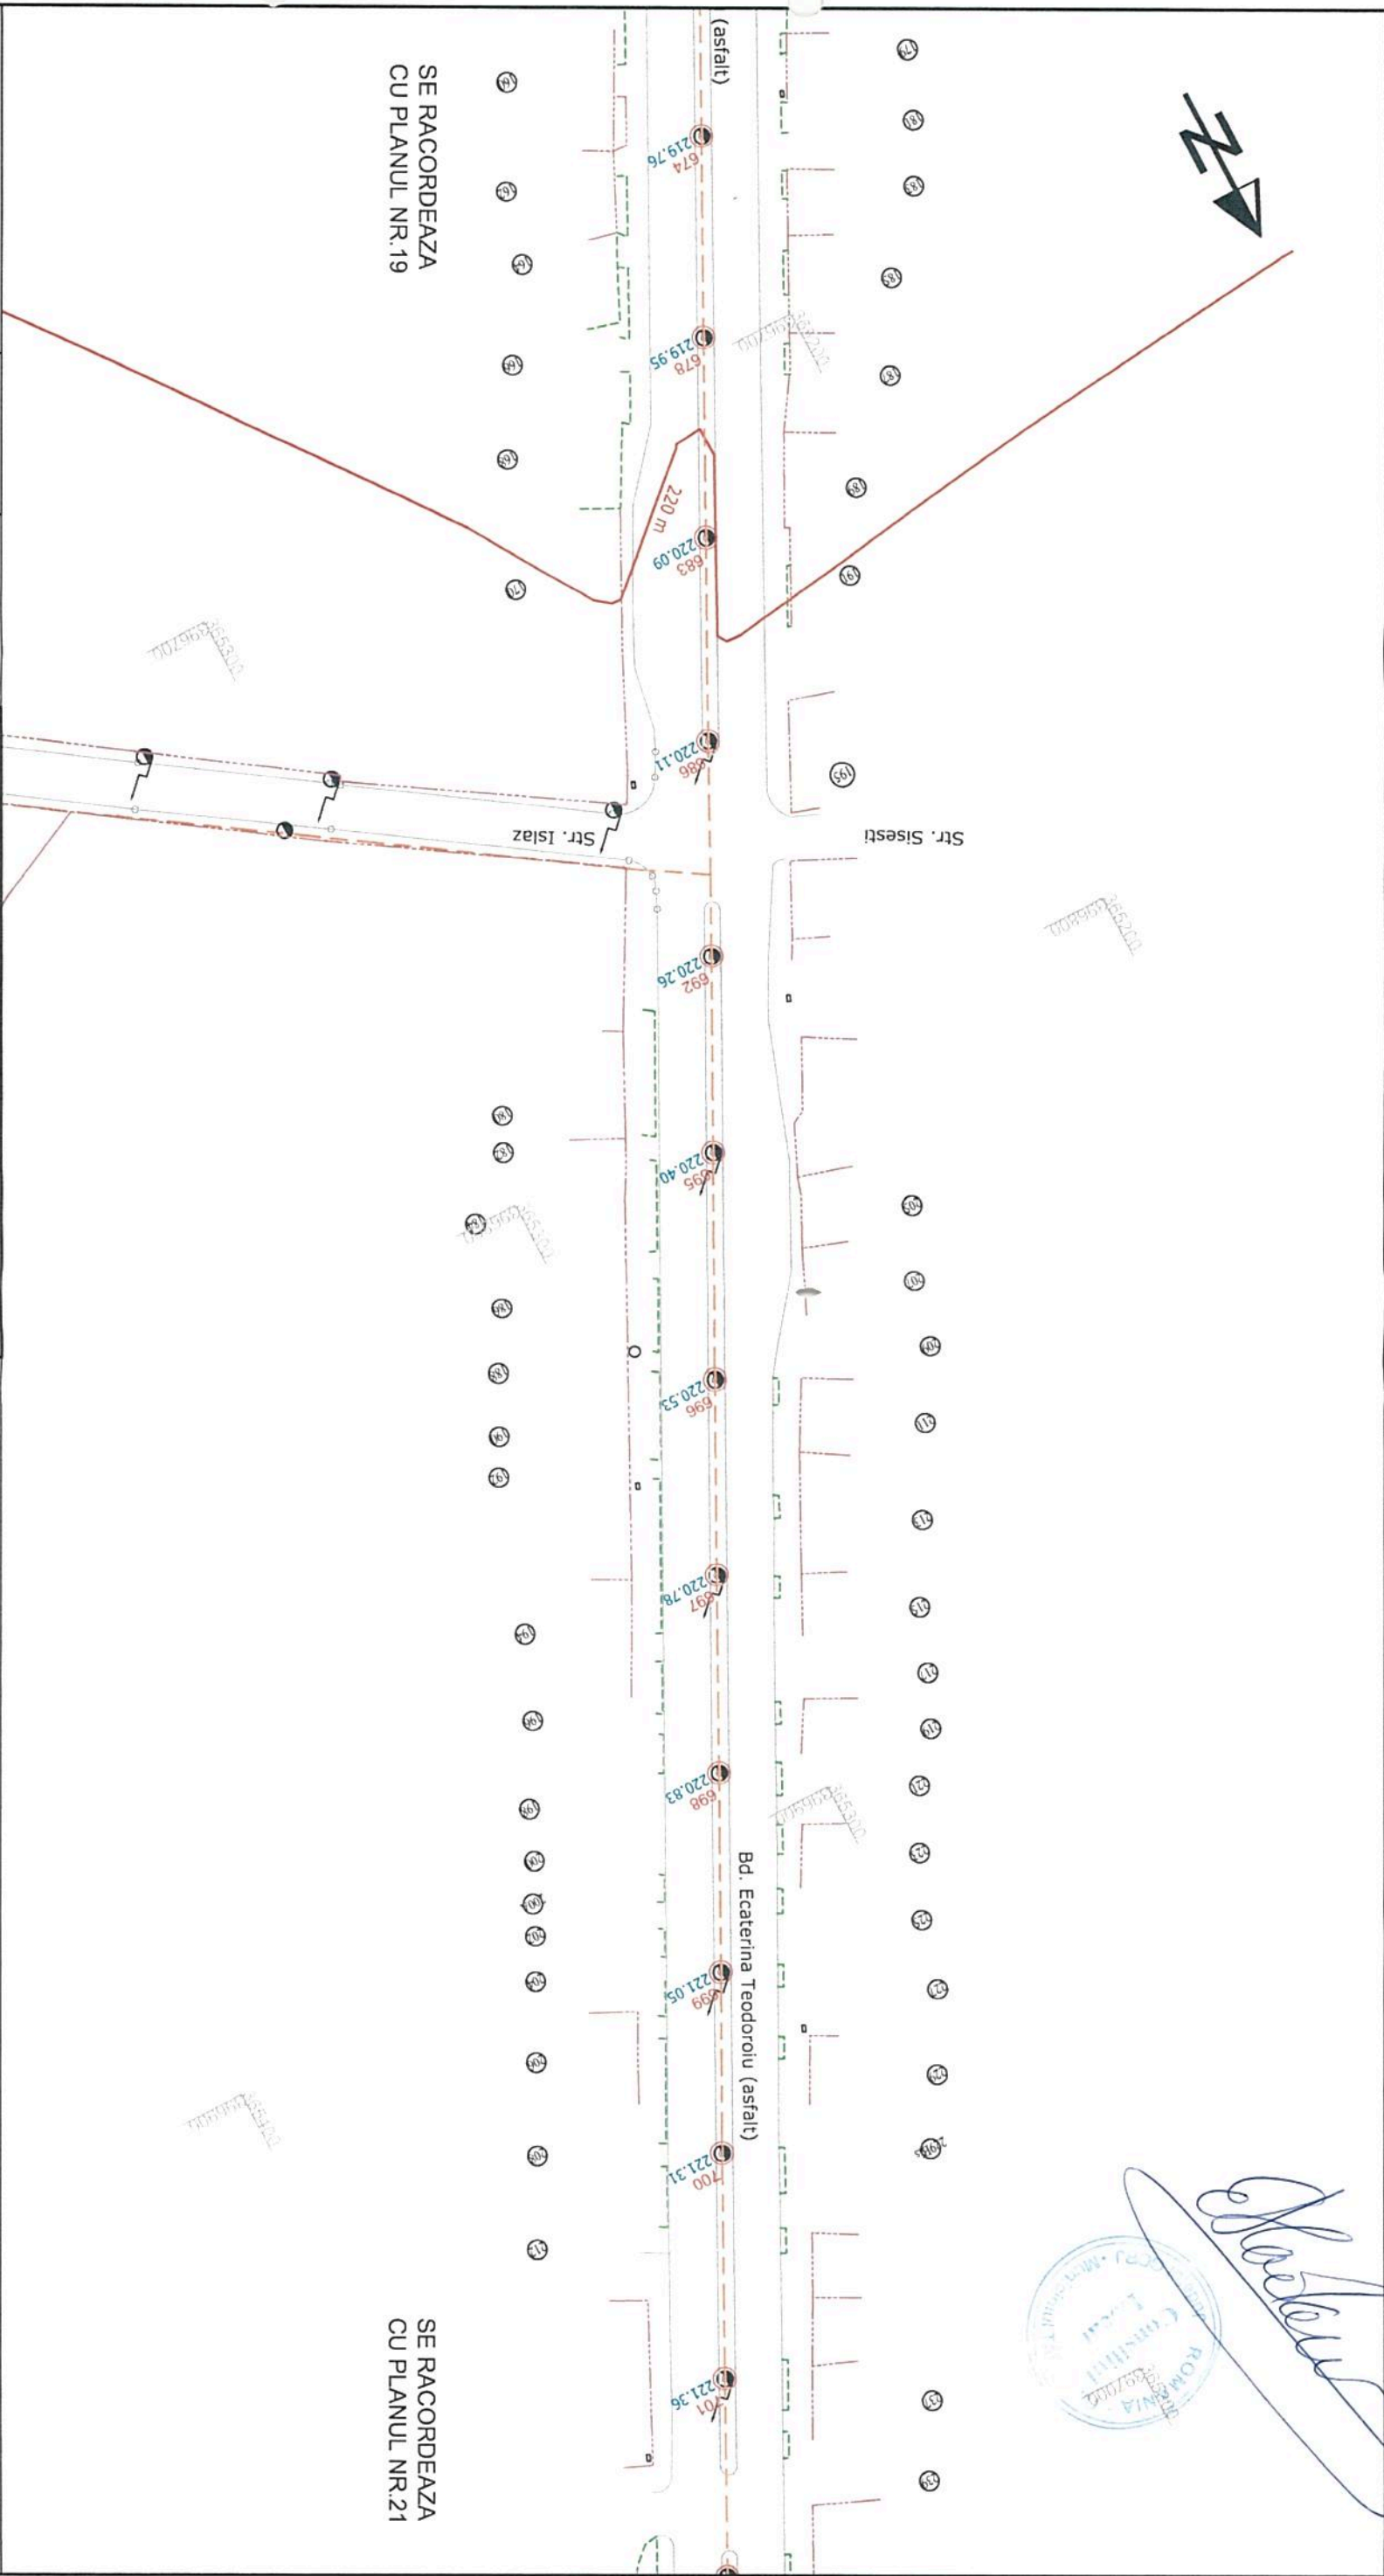


Handwritten signature

SE RACORDEAZA
CU PLANUL NR.19

SE RACORDEAZA
CU PLANUL NR.21

PLAN VALABIL CU ANEXA 1
(INVENTAR DE COORDONATE)
SI PLANURILE AFERENTE PREZENTE
IN SCHEMA DE ASAMBLARE

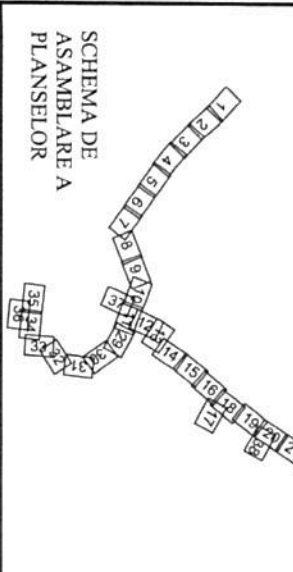


LEGENDA

- | | | | |
|--|---------------------|--|----------------------------------|
| | CONSTRUCTII | | NUMERE POSTALE |
| | CAROSABIL | | NR. STALP |
| | LIMITA PROPRIETATE | | COTE |
| | LIMITA SPATIU VERDE | | STALP DE METAL |
| | CALE FERATA | | STALP DE METAL CU LUMINAT |
| | POD | | STALP DE BETON |
| | CONDUCTIA DE GAZE | | STALP DE BETON CU LUMINAT |
| | CURBE DE NIVEL | | STALP AFERENTI RELELEI DE TROLEU |
| | TRASEU ALIMENTARE | | |
| | CURENT CONTINUU | | |
| | RETEA ELECTRICA | | |

S.C. ELTRANS PROIECT S.R.L. J23/967/2002 ; R 10960974		REABILITARE, MODERNIZARE SI EXTINDERE SISTEM DE TRANSPORT PUBLIC IN COMUN PRIN TROLEIBUZ		Proiect nr. 140/2018
Intocmit	Em. Arzian	Data:	10.2018	Faza: SF
Desenat	A. Gavan	Verificat	M. Suceveanu	Plansa nr.: PS
Sef proiect	Em. Arzian	Scara:	1 : 1000	20

PLAN DE SITUATIE
SCARA 1:1000

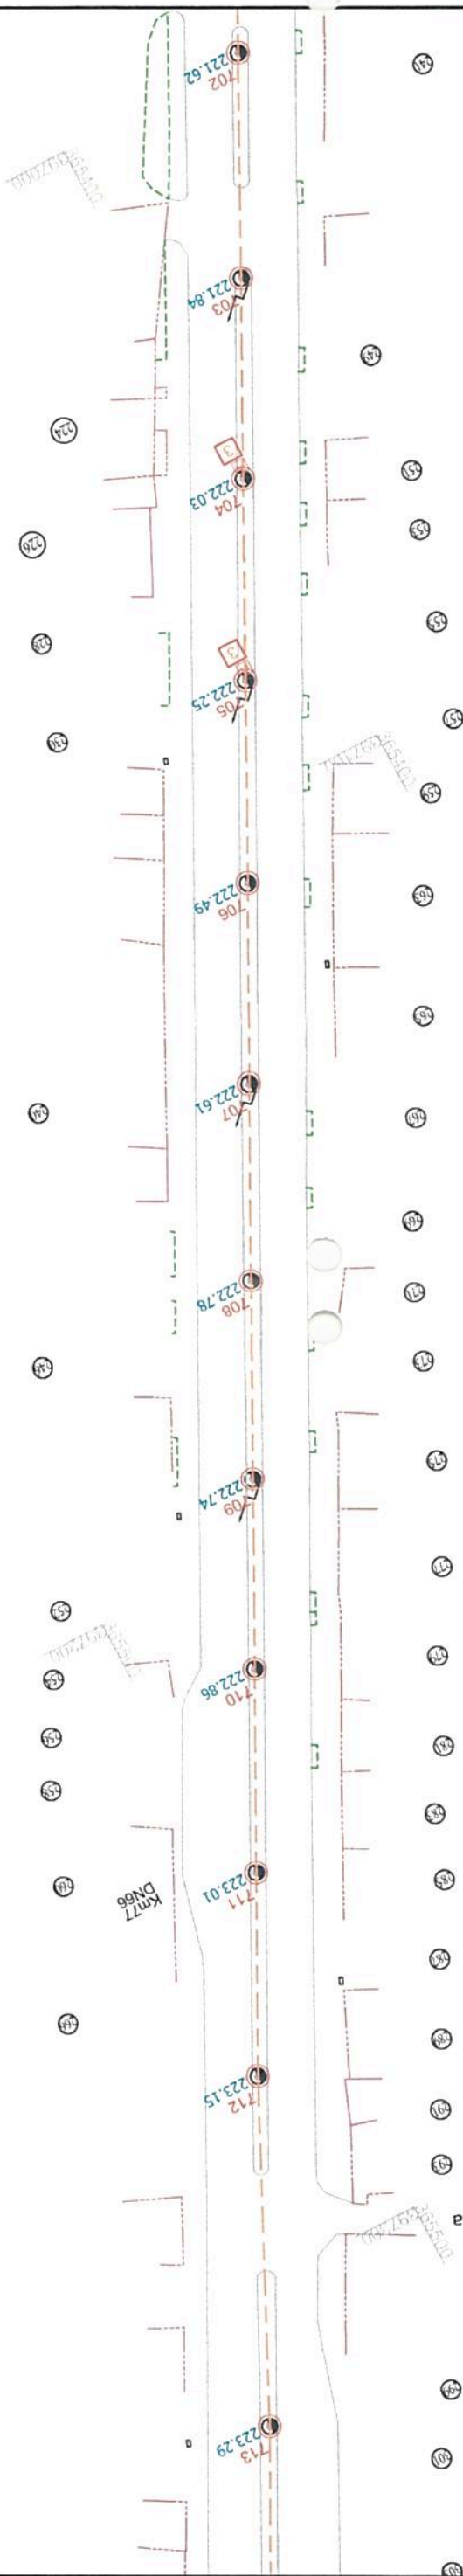


SE RACORDEAZA
CU PLANUL NR.20

SE RACORDEAZA
CU PLANUL NR.22



[Handwritten Signature]

PLAN VALABIL CU ANEXA 1
(INVENTAR DE COORDONATE)
SI PLANURILE AFERENTE PREZENTE
IN SCHEMA DE ASAMBLARE

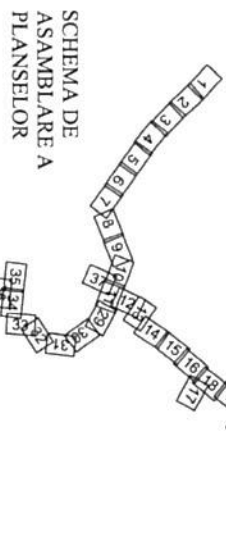

LEGENDA

- | | | | |
|--|---------------------|--|--------------------------------------|
| | CONSTRUCTII | | NUMERE POSTALE |
| | CAROSABIL | | NR. STALP |
| | LIMITA PROPRIETATE | | COTE |
| | LIMITA SPATIU VERDE | | STALP DE METAL |
| | CALE FERATA | | STALP DE METAL CU
LUMINAT |
| | POD | | STALP DE BETON |
| | CONDUCTIA DE GAZE | | STALP DE BETON CU
LUMINAT |
| | CURBE DE NIVEL | | STALPI AFERENTI
RETELEI DE TROLEU |
| | TRASEU ALIMENTARE | | |
| | CURENT CONTINUU | | |
| | PUNCT DE INJECTIE | | |
| | RETEA ELECTRICA | | |



S.C. ELTRANS PROIECT S.R.L.
J23/967/2002 ; R 10960974

Intocmit	Em. Arzian	Data:
Desenat	A. Gavan	10. 2018
Verificat	M. Suceveanu	Scara:
Sef proiect	Em. Arzian	1 : 1000

REABILITARE, MODERNIZARE SI EXTINDERE
SISTEM DE TRANSPORT PUBLIC IN COMUN
PRIN TROLEIBUZ

PLAN DE SITUATIE
SITUATIE ACTUALA


Proiect nr.
140/2018

Faza:
SF

Plansa
nr. :

PS
21

PLAN DE SITUATIE
SCARA 1:1000

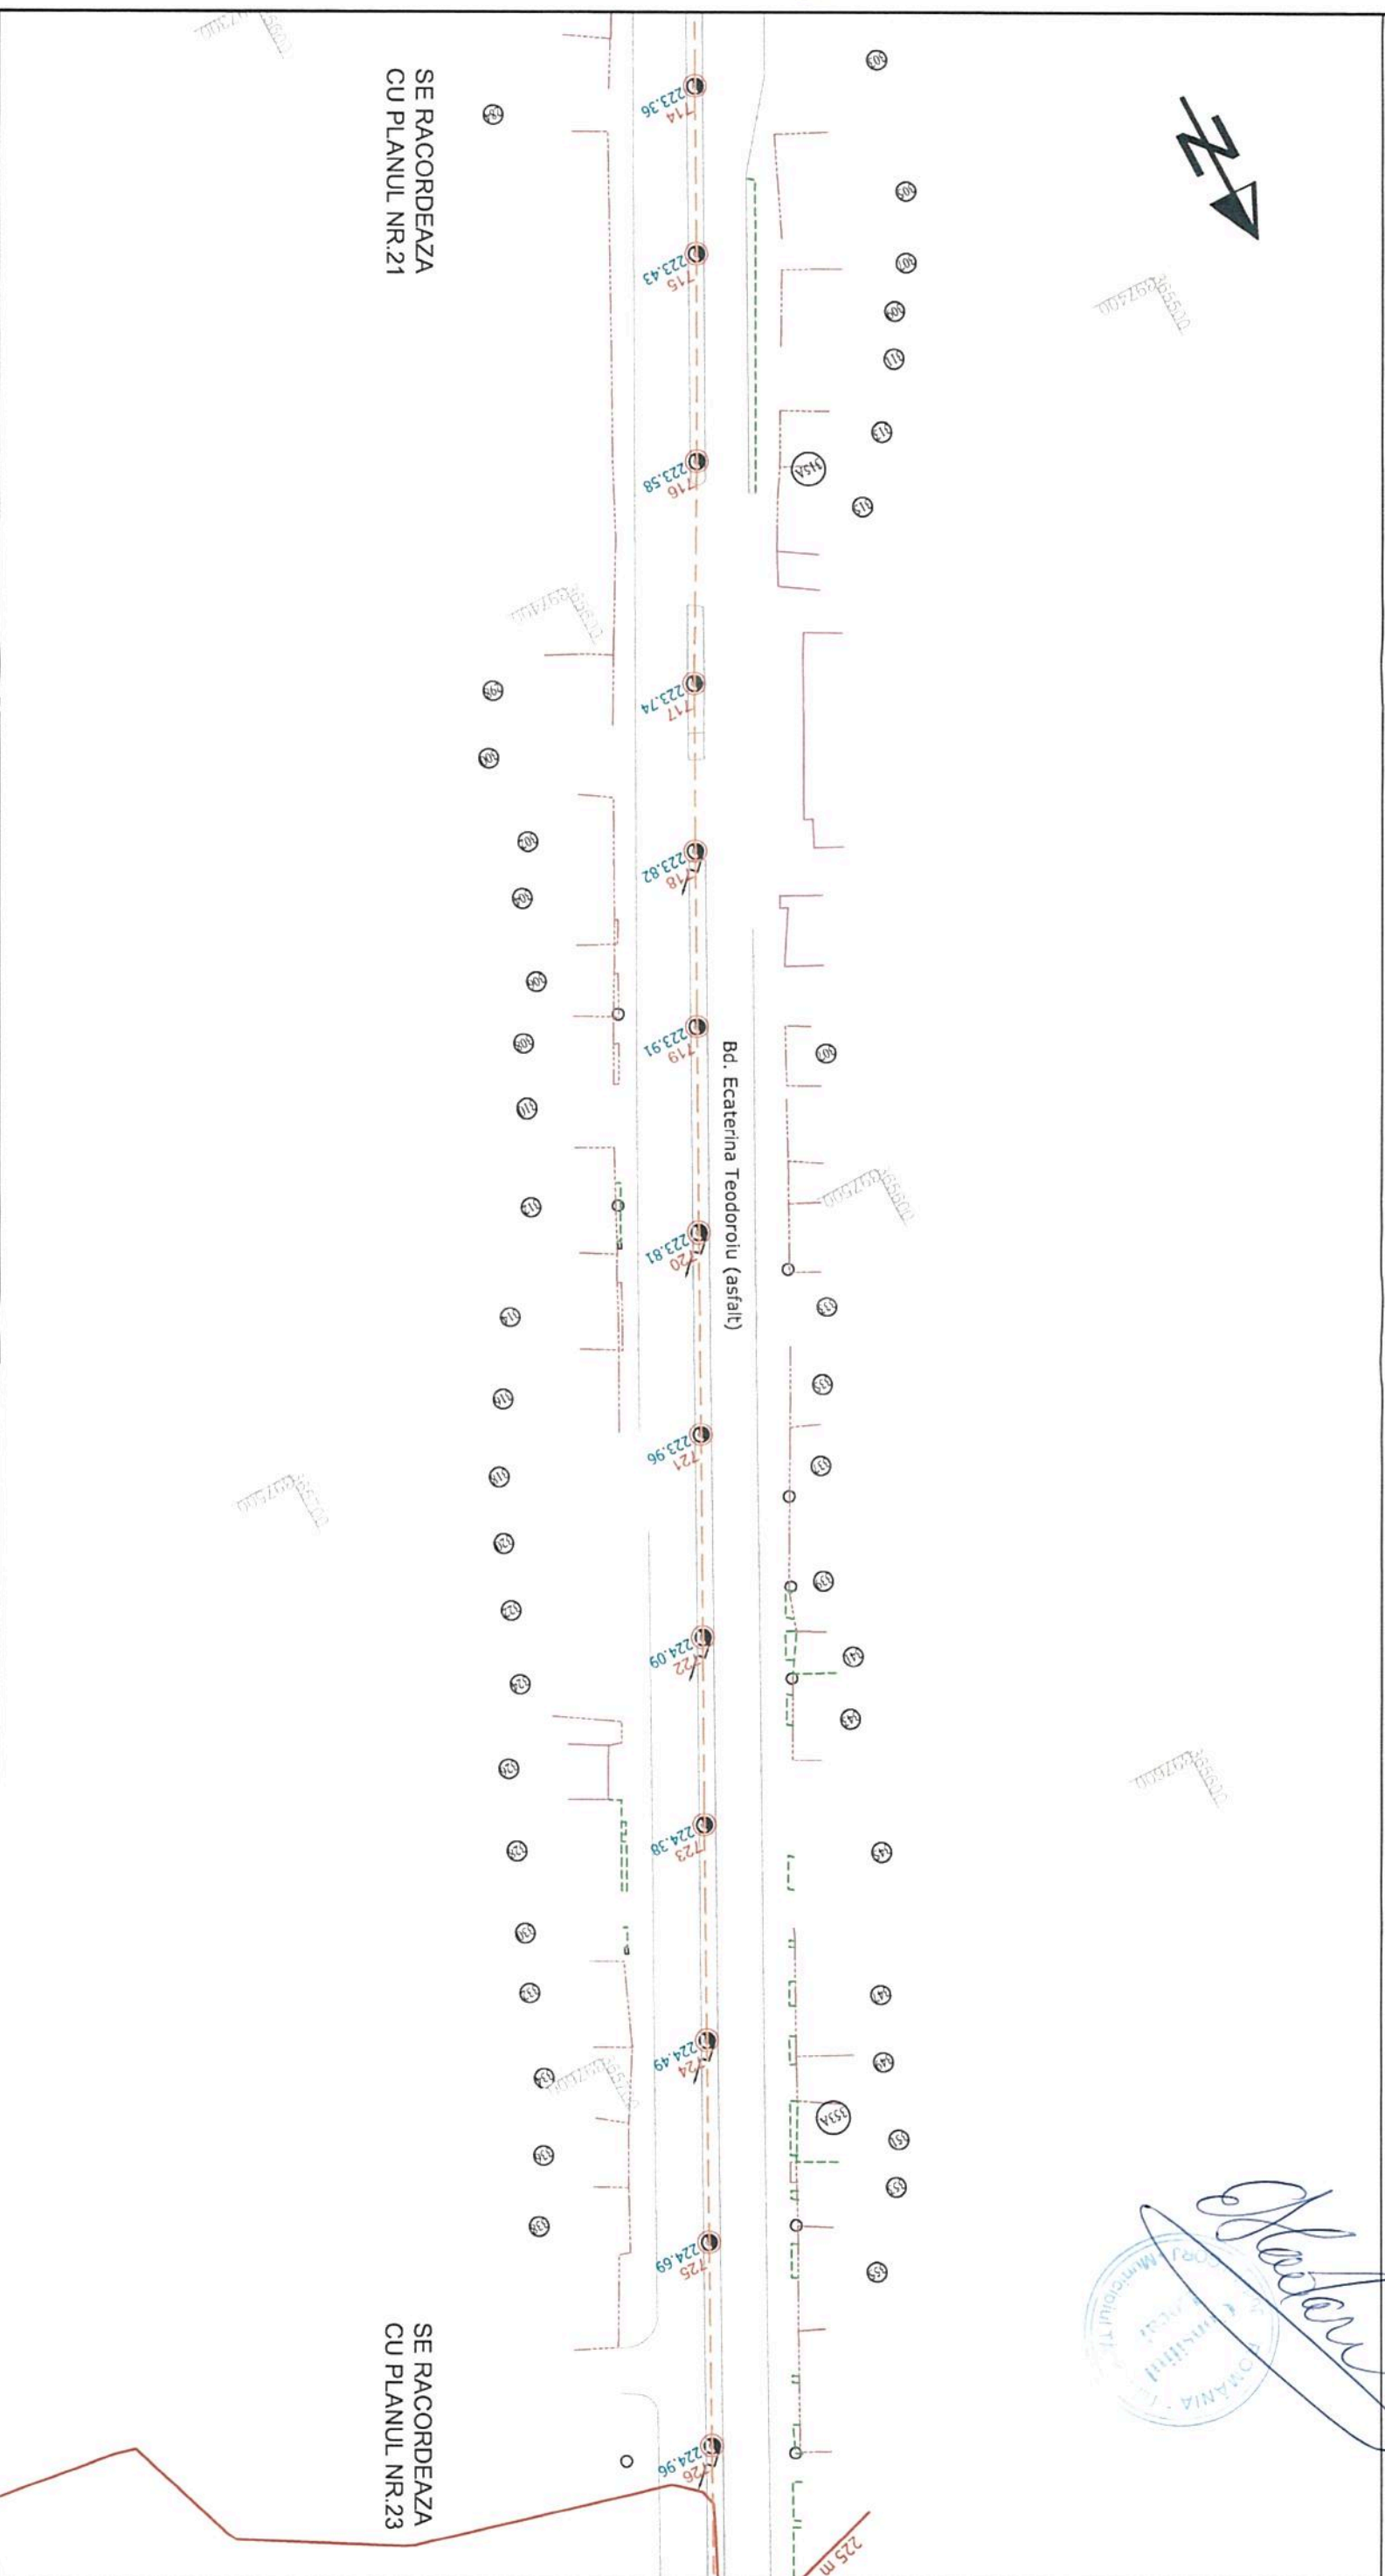


SE RACORDEAZA
CU PLANUL NR.21

SE RACORDEAZA
CU PLANUL NR.23

Handwritten signature
 ROMANIA
 MINISTERUL TRANSPORTURILOR SI INFRASTRUCTURII
 DIRECTIA REGIONALA DE TRANSPORTURI SI INFRASTRUCTURA
 IASI

PLAN VALABIL CU ANEXA 1
(INVENTAR DE COORDONATE)
SI PLANURILE AFERENTE PREZENTE
IN SCHEMA DE ASAMBLARE

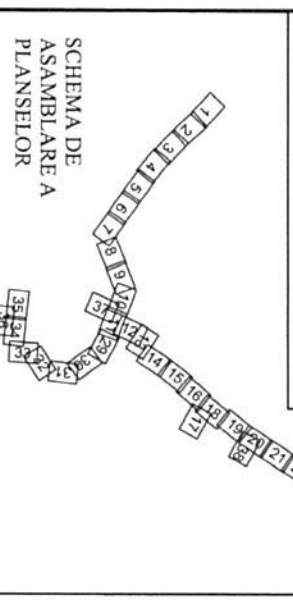

LEGENDA

- | | | | |
|---|--------------------------------------|--------|-------------------------------------|
| — | CONSTRUCTII | ⑩ | NUMERE POSTALE |
| — | CAROSABIL | 100 | NR. STALP |
| — | LIMITA PROPRIETATE | 100.00 | COTE |
| — | LIMITA SPATIU VERDE | ● | STALP DE METAL |
| — | CALE FERATA | ● | STALP DE METAL CU
ILUMINAT |
| — | POD | ● | STALP DE BETON
CU ILUMINAT |
| — | CONDUCTA DE GAZE | ● | STALP AFERENTI
RETELEI DE TROLEU |
| — | CURBE DE NIVEL | ● | |
| — | TRASEU ALIMENTARE
CURENT CONTINUU | ● | |
| — | PUNCT DE INJECTIE
RETEA ELECTRICA | ● | |

S.C. ELTRANS PROIECT S.R.L.
J23/967/2002 ; R 10960974


Intocmit	Em. Arzian	Data:	
Desenat	A.Gavan	10.2018	
Verificat	M.Suceveanu	Scara:	
Sef proiect	Em. Arzian	1 : 1000	

REABILITARE, MODERNIZARE SI EXTINDERE
SISTEM DE TRANSPORT PUBLIC IN COMUN
PRIN TROLEIBUZ

PLAN DE SITUATIE
SITUATIE ACTUALA

Proiect nr.
140/2018
Faza:
SF
Plansa
nr.:
PS
22

PLAN DE SITUATIE
SCARA 1:1000

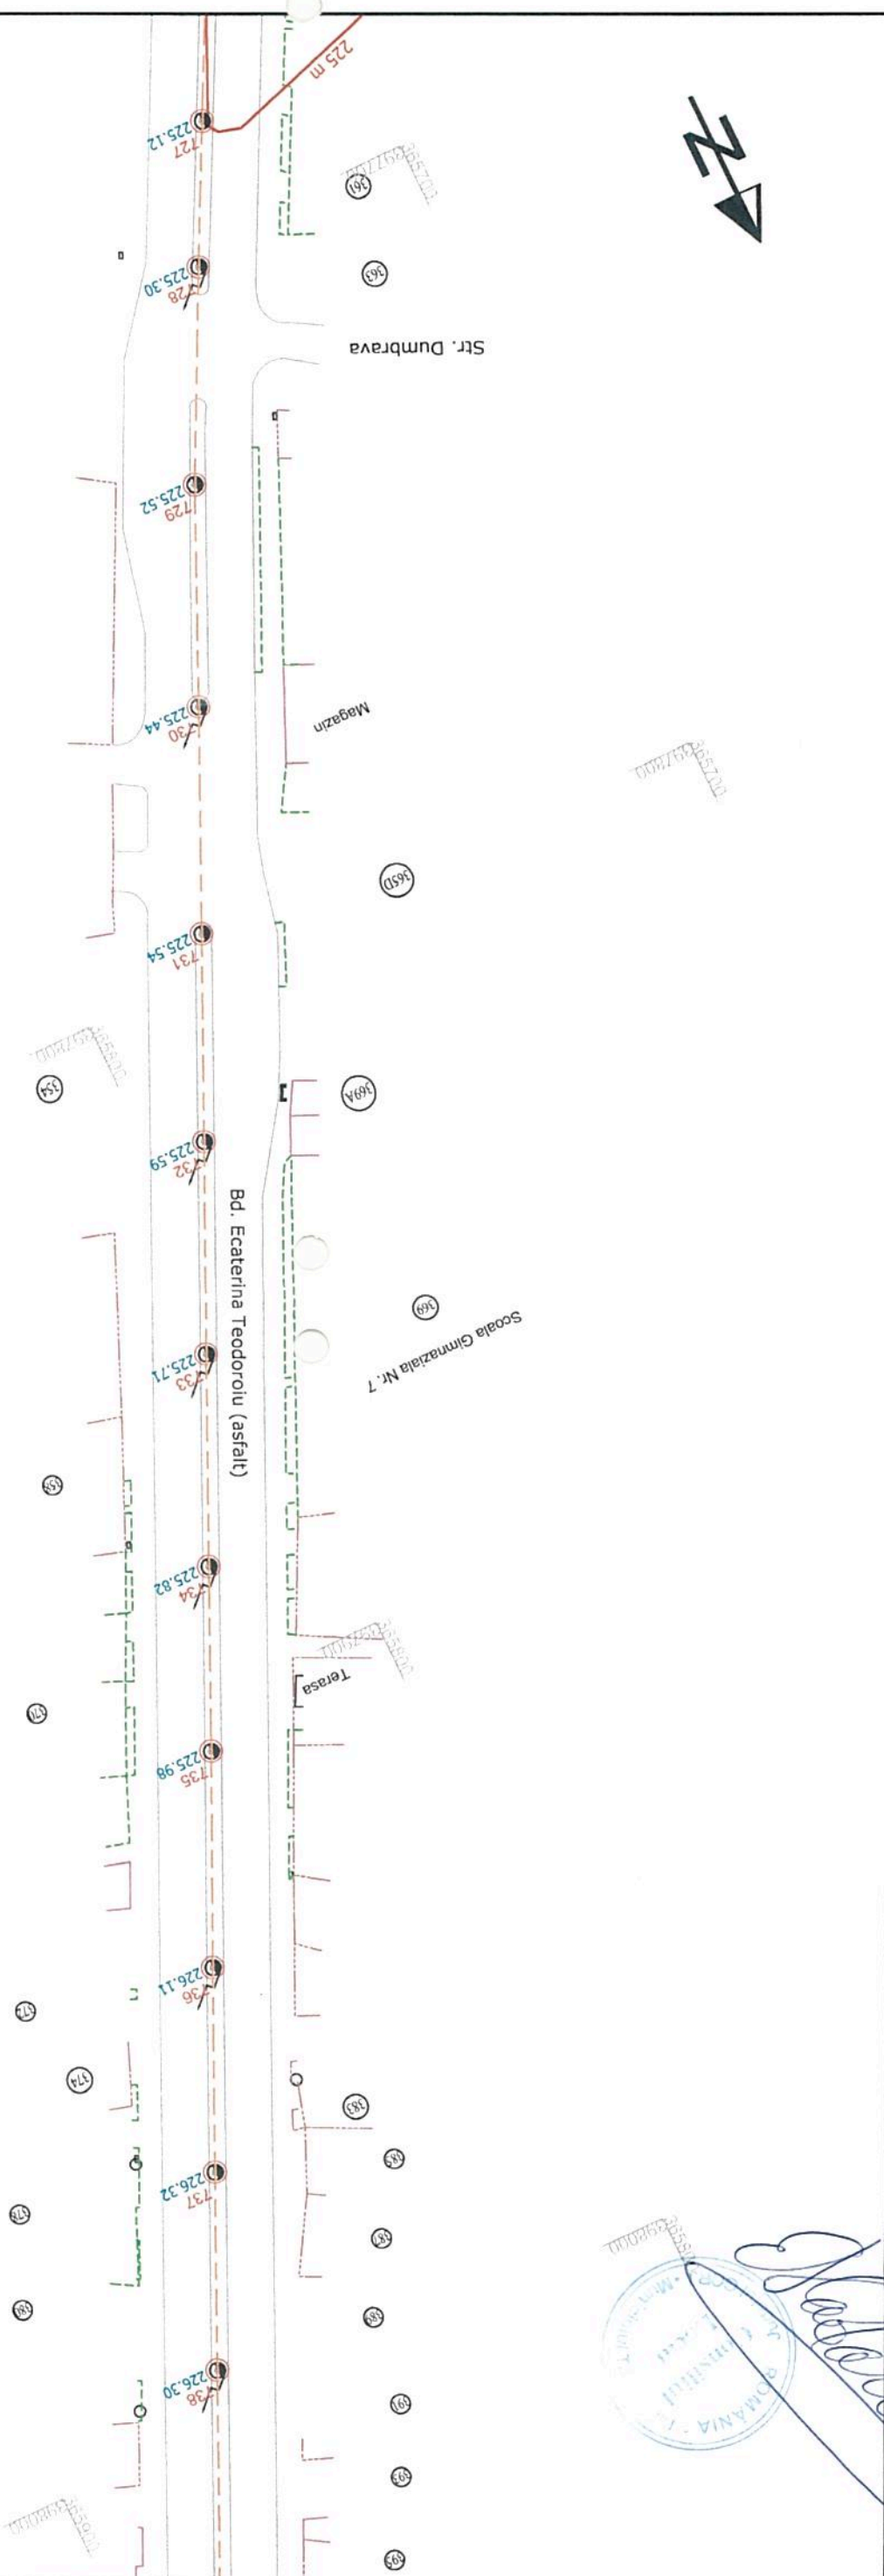


SE RACORDEAZA
CU PLANUL NR.22

SE RACORDEAZA
CU PLANUL NR.24

[Handwritten Signature]

PLAN VALABIL CU ANEXA 1
(INVENTAR DE COORDONATE)
SI PLANURILE AFERENTE PREZENTE
IN SCHEMA DE ASAMBLARE

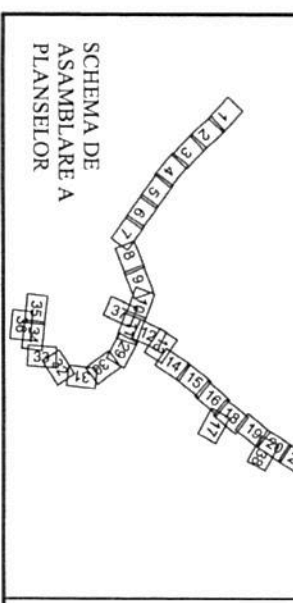


LEGENDA

	CONSTRUCTII		NUMERE POSTALE
	CAROSABIL	100	NR. STALP
	LIMITA PROPRIETATE	100.00	COTE
	LIMITA SPATIU VERDE		STALP DE METAL
	CALE FERATA		STALP DE METAL CU
	POD		ILUMINAT
	CONDUCTIA DE GAZE		STALP DE BETON
	CURBE DE NIVEL		STALP DE BETON CU
	TRASEU ALIMENTARE		ILUMINAT
	CURRENT CONTINUU		STALPI AFERENTI
	PUNCT DE INJECTIE		RETELEI DE TROLEU
	RETEA ELECTICA		

S.C. ELTRANS PROIECT S.R.L. J23/967/2002 ; R 10960974		REABILITARE, MODERNIZARE SI EXTINDERE SISTEM DE TRANSPORT PUBLIC IN COMUN PRIN TROLEIBUZ		Proiect nr. 140/2018
Intocmit	Em. Arzian	Data:	10.2018	Faza: SF
Desenat	A.Gavan	Verificat	M. Suceveanu	Plansa nr.: PS
Sef proiect	Em. Arzian	Scara:	1 : 1000	PS 23

PLAN DE SITUATIE
SCARA 1:1000

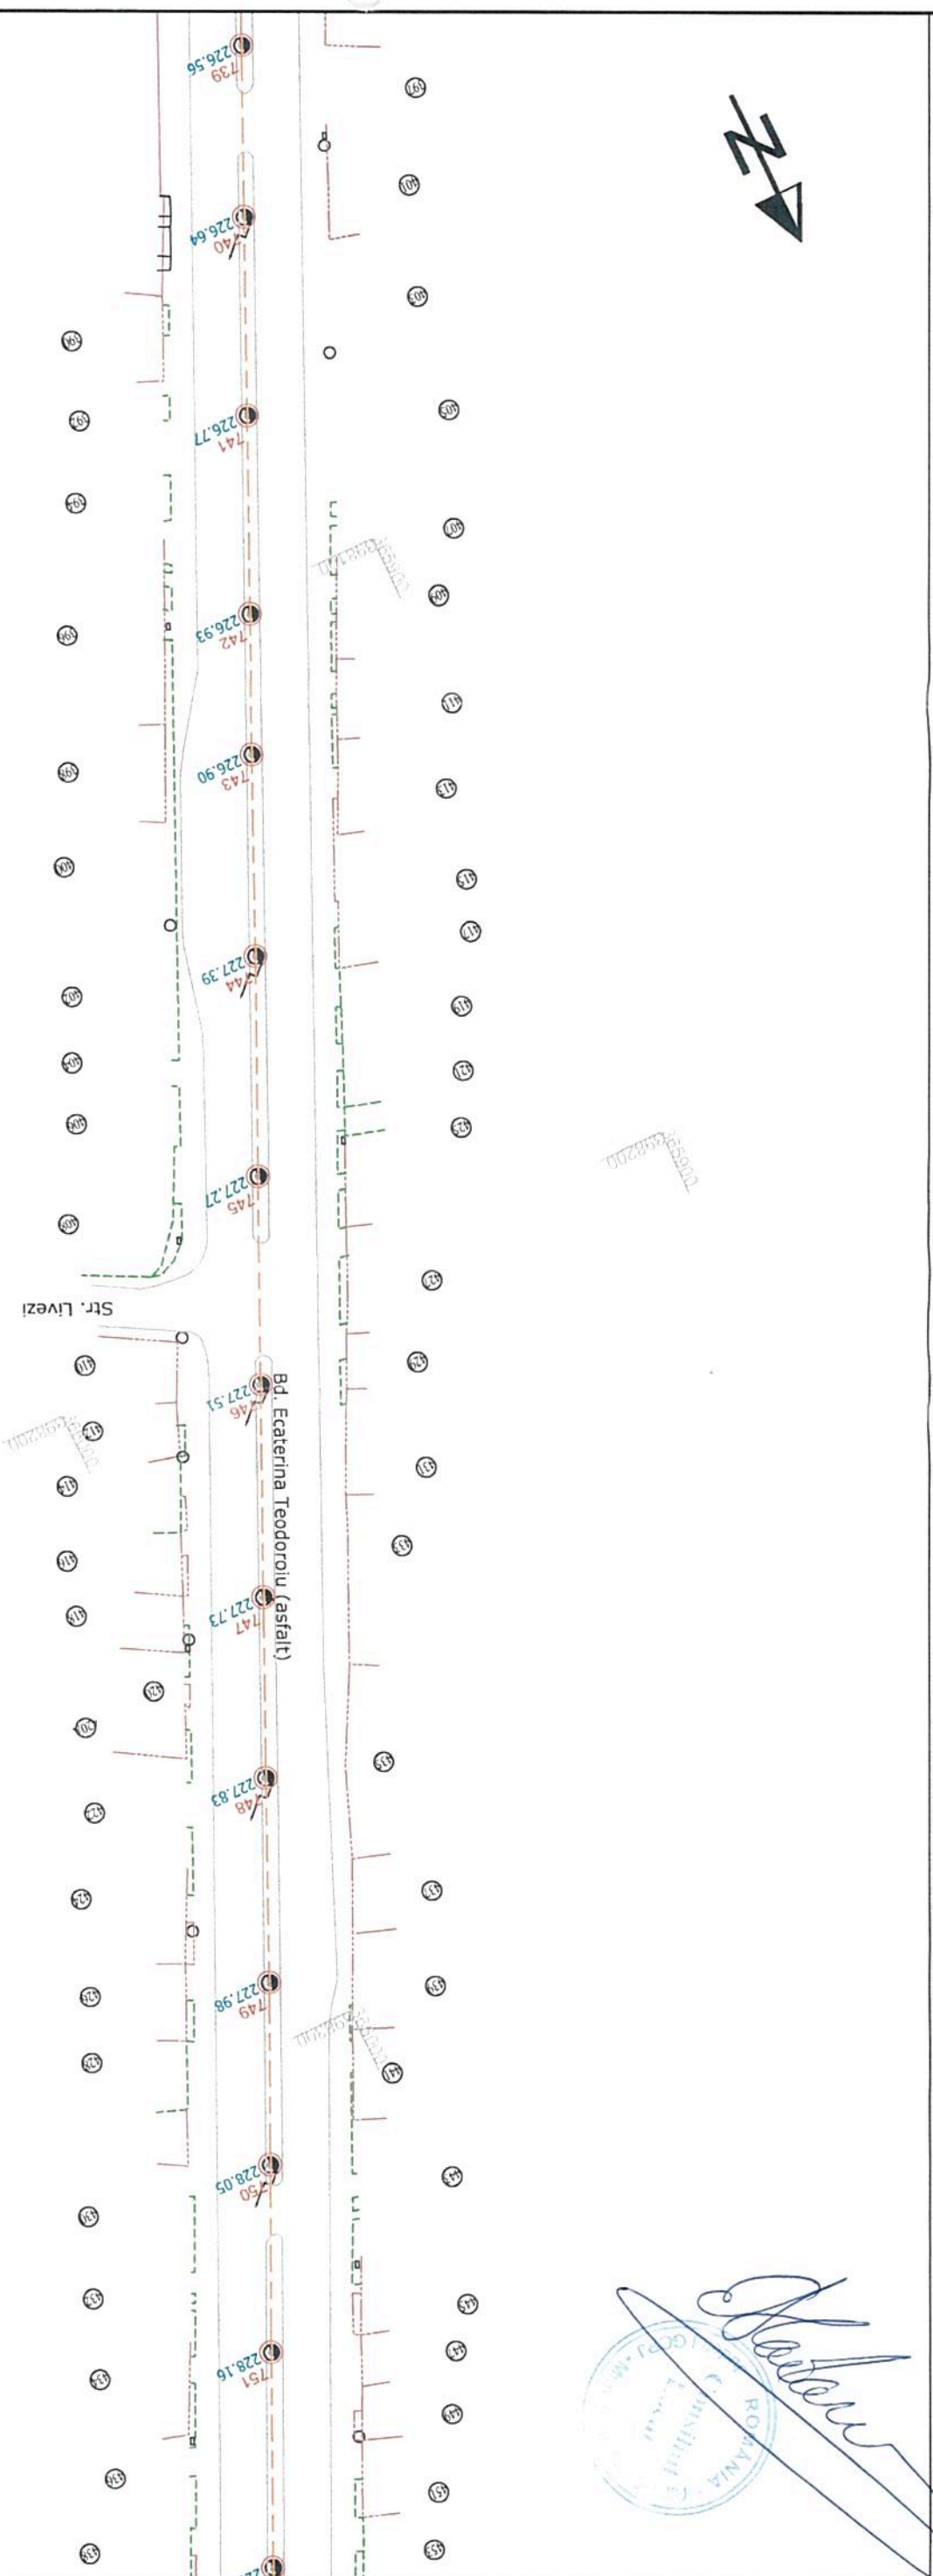


SE RACORDEAZA
CU PLANUL NR.23

SE RACORDEAZA
CU PLANUL NR.25

Handwritten signature

PLAN VALABIL CU ANEXA 1
(INVENTAR DE COORDONATE)
SI PLANURILE AFERENTE PREZENTE
IN SCHEMA DE ASAMBLARE

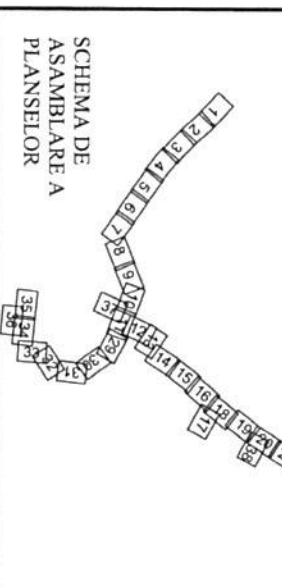

LEGENDA

	CONSTRUCTII CAROSABIL		NUMERE POSTALE NR. STALP
	LIMITA PROPRIETATE CALE FERATA		COTE
	CONDUCTA DE GAZE		STALP DE METAL CU ILLUMINAT
	CURBE DE NIVEL		STALP DE BETON CU ILLUMINAT
	TRASEU ALIMENTARE CURENT CONTINU		STALPI AFERENTI REȚELEI DE TROLEU
	PUNCT DE INJECTIE		
	REȚEA ELECTICA		




S.C. ELTRANS PROIECT S.R.L. J23/967/2002 ; R 10960974	
Intocmit	Em. Arzian
Desenat	A.Gavan
Verificat	M.Suceveanu
Sef proiect	Em. Arzian
Data:	10. 2018
Scara:	1 : 1000

REABILITARE, MODERNIZARE SI EXTINDERE
SISTEM DE TRANSPORT PUBLIC IN COMUN
PRIN TROLEIBUZ

PLAN DE SITUATIE
SITUATIE ACTUALA

Project nr. 140/2018	Faza: SF
Planşa nr.:	PS
	24


PLAN DE SITUATIE
SCARA 1:1000

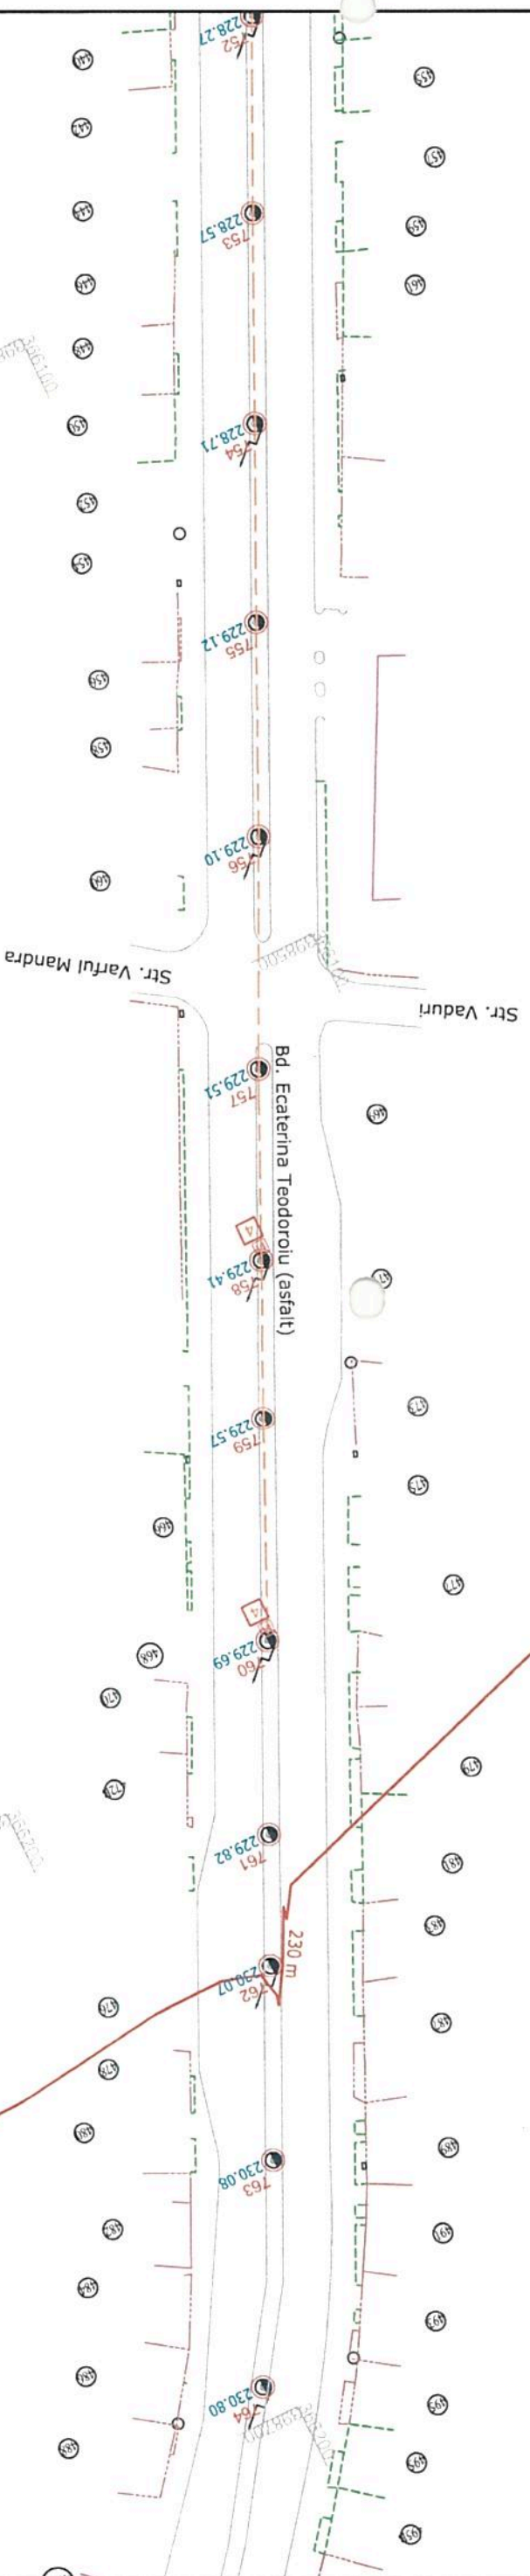

SE RACORDEAZA
CU PLANUL NR.24

SE RACORDEAZA
CU PLANUL NR.26

[Handwritten signature]
[Official stamp]

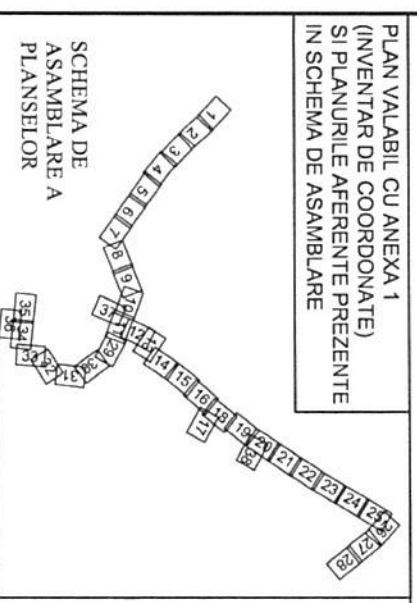


LEGENDA

CONSTRUCTII	NUMERE POSTALE
CAROSABIL	100 NR. STALP
LIMITA PROPRIETATE	100.00 COTE
LIMITA SPATIU VERDE	● STALP DE METAL
CALE FERATA	● STALP DE METAL CU ILLUMINAT
POD	● STALP DE BETON CU ILLUMINAT
CONDUCTIA DE GAZE	● STALP DE BETON CU ILLUMINAT
CURBE DE NIVEL	● STALPI AFERENTI RETELEI DE TROLEU
TRASEU ALIMENTARE CURENT CONTINUU	
PUNCT DE INIECTIE	
RETEA ELECTRICA	


S.C. ELTRANS PROIECT S.R.L. J23/967/2002 ; R 10960974		REABILITARE, MODERNIZARE SI EXTINDERE SISTEM DE TRANSPORT PUBLIC IN COMUN PRIN TROLEIBUZ		Project nr. 140/2018
Intocmit	Em. Arzian	Data:	PLAN DE SITUATIE SITUATIE ACTUALA	Faza: SF
Desenat	A.Gavan	10.2018		Plansa nr.: PS
Verificat	M. Suceveanu	Scara:		25
Sef proiect	Em. Arzian	1 : 1000		

PLAN DE SITUATIE
SCARA 1:1000

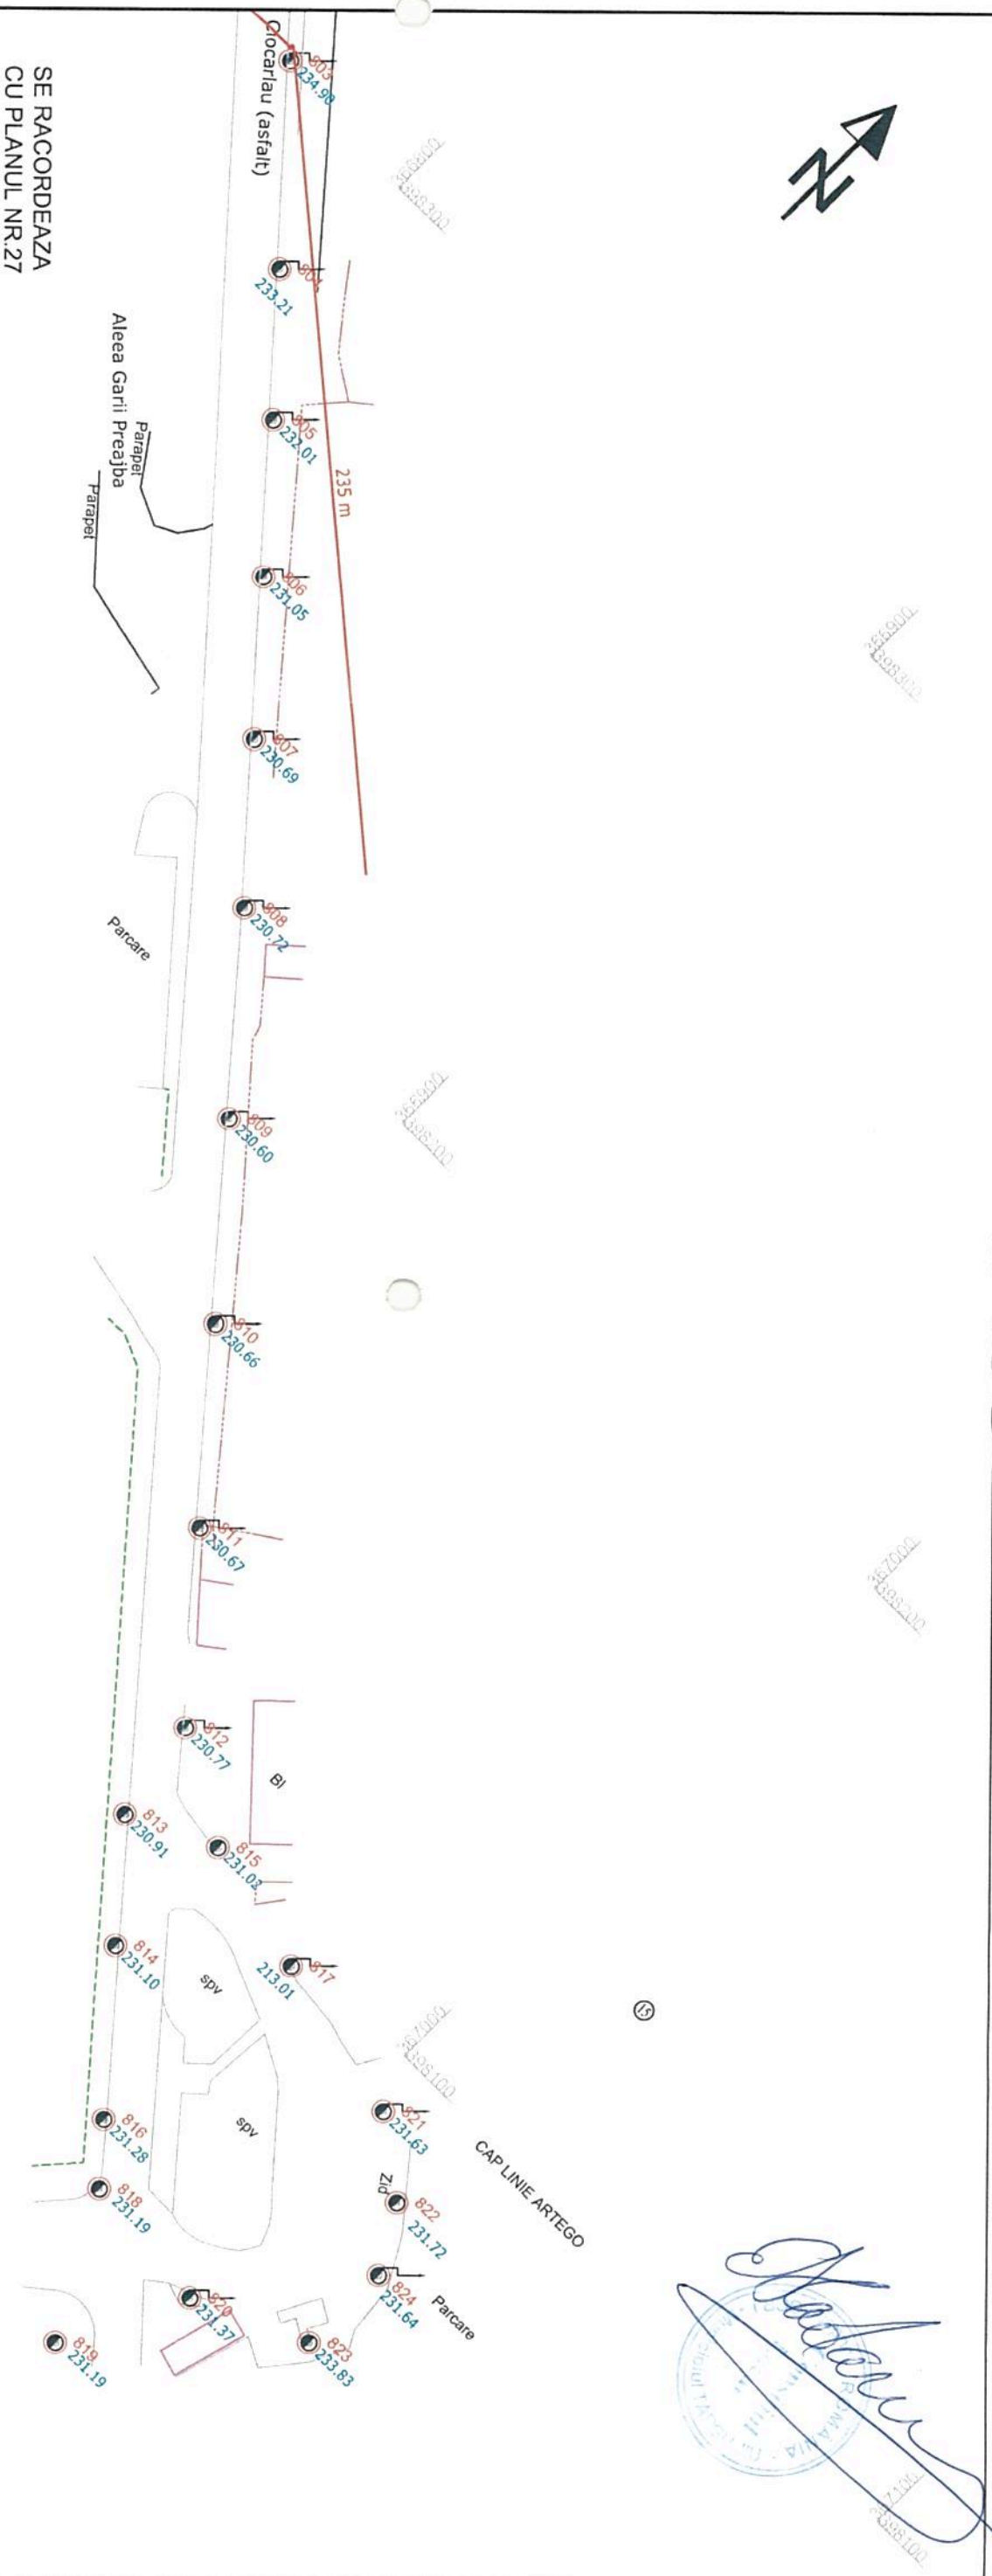

SE RACORDEAZA
CU PLANUL NR.27

PLAN VALABIL CU ANEXA 1
(INVENTAR DE COORDONATE)
SI PLANURILE AFERENTE PREZENTE
IN SCHEMA DE ASAMBLARE

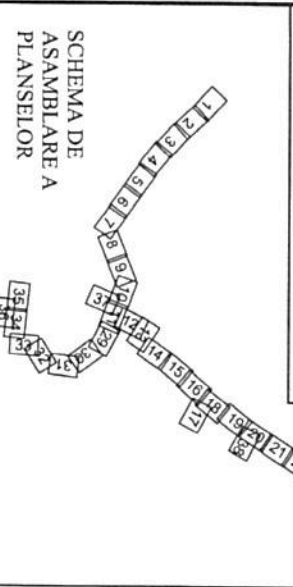


LEGENDA

- | | | | |
|--|---------------------|--|-------------------|
| | CONSTRUCTII | | NUMERE POSTALE |
| | CAROSABIL | | NR. STALP |
| | LIMITA PROPRIETATE | | COTE |
| | LIMITA SPATIU VERDE | | STALP DE METAL |
| | CALE FERATA | | STALP DE METAL CU |
| | POD | | ILUMINAT |
| | CONDUCTIA DE GAZE | | STALP DE BETON |
| | CURBE DE NIVEL | | STALP DE BETON CU |
| | TRASEU ALIMENTARE | | ILUMINAT |
| | CURENT CONTINUU | | STALPI AFERENTI |
| | PUNCT DE INJECTIE | | RETELEI DE TROLEU |
| | RETEA ELECTICA | | |

S.C. ELTRANS PROIECT S.R.L. J23/967/2002 ; R 10960974		REABILITARE, MODERNIZARE SI EXTINDERE SISTEM DE TRANSPORT PUBLIC IN COMUN PRIN TROLEIBUZ		Proiect nr. 140/2018
Intocmit	Em. Arzian	Data:	10. 2018	Faza: SF
Desenat	A. Gavan	Verificat	M. Suceveanu	Planşa nr. : PS
Sef proiect	Em. Arzian	Scara:	1 : 1000	PS 28

Handwritten signature
Stamp: INSTITUTUL NAȚIONAL DE PROIECTARE ȘI CONȘTIINȚĂRIE


PLAN DE SITUATIE
SCARA 1:1000

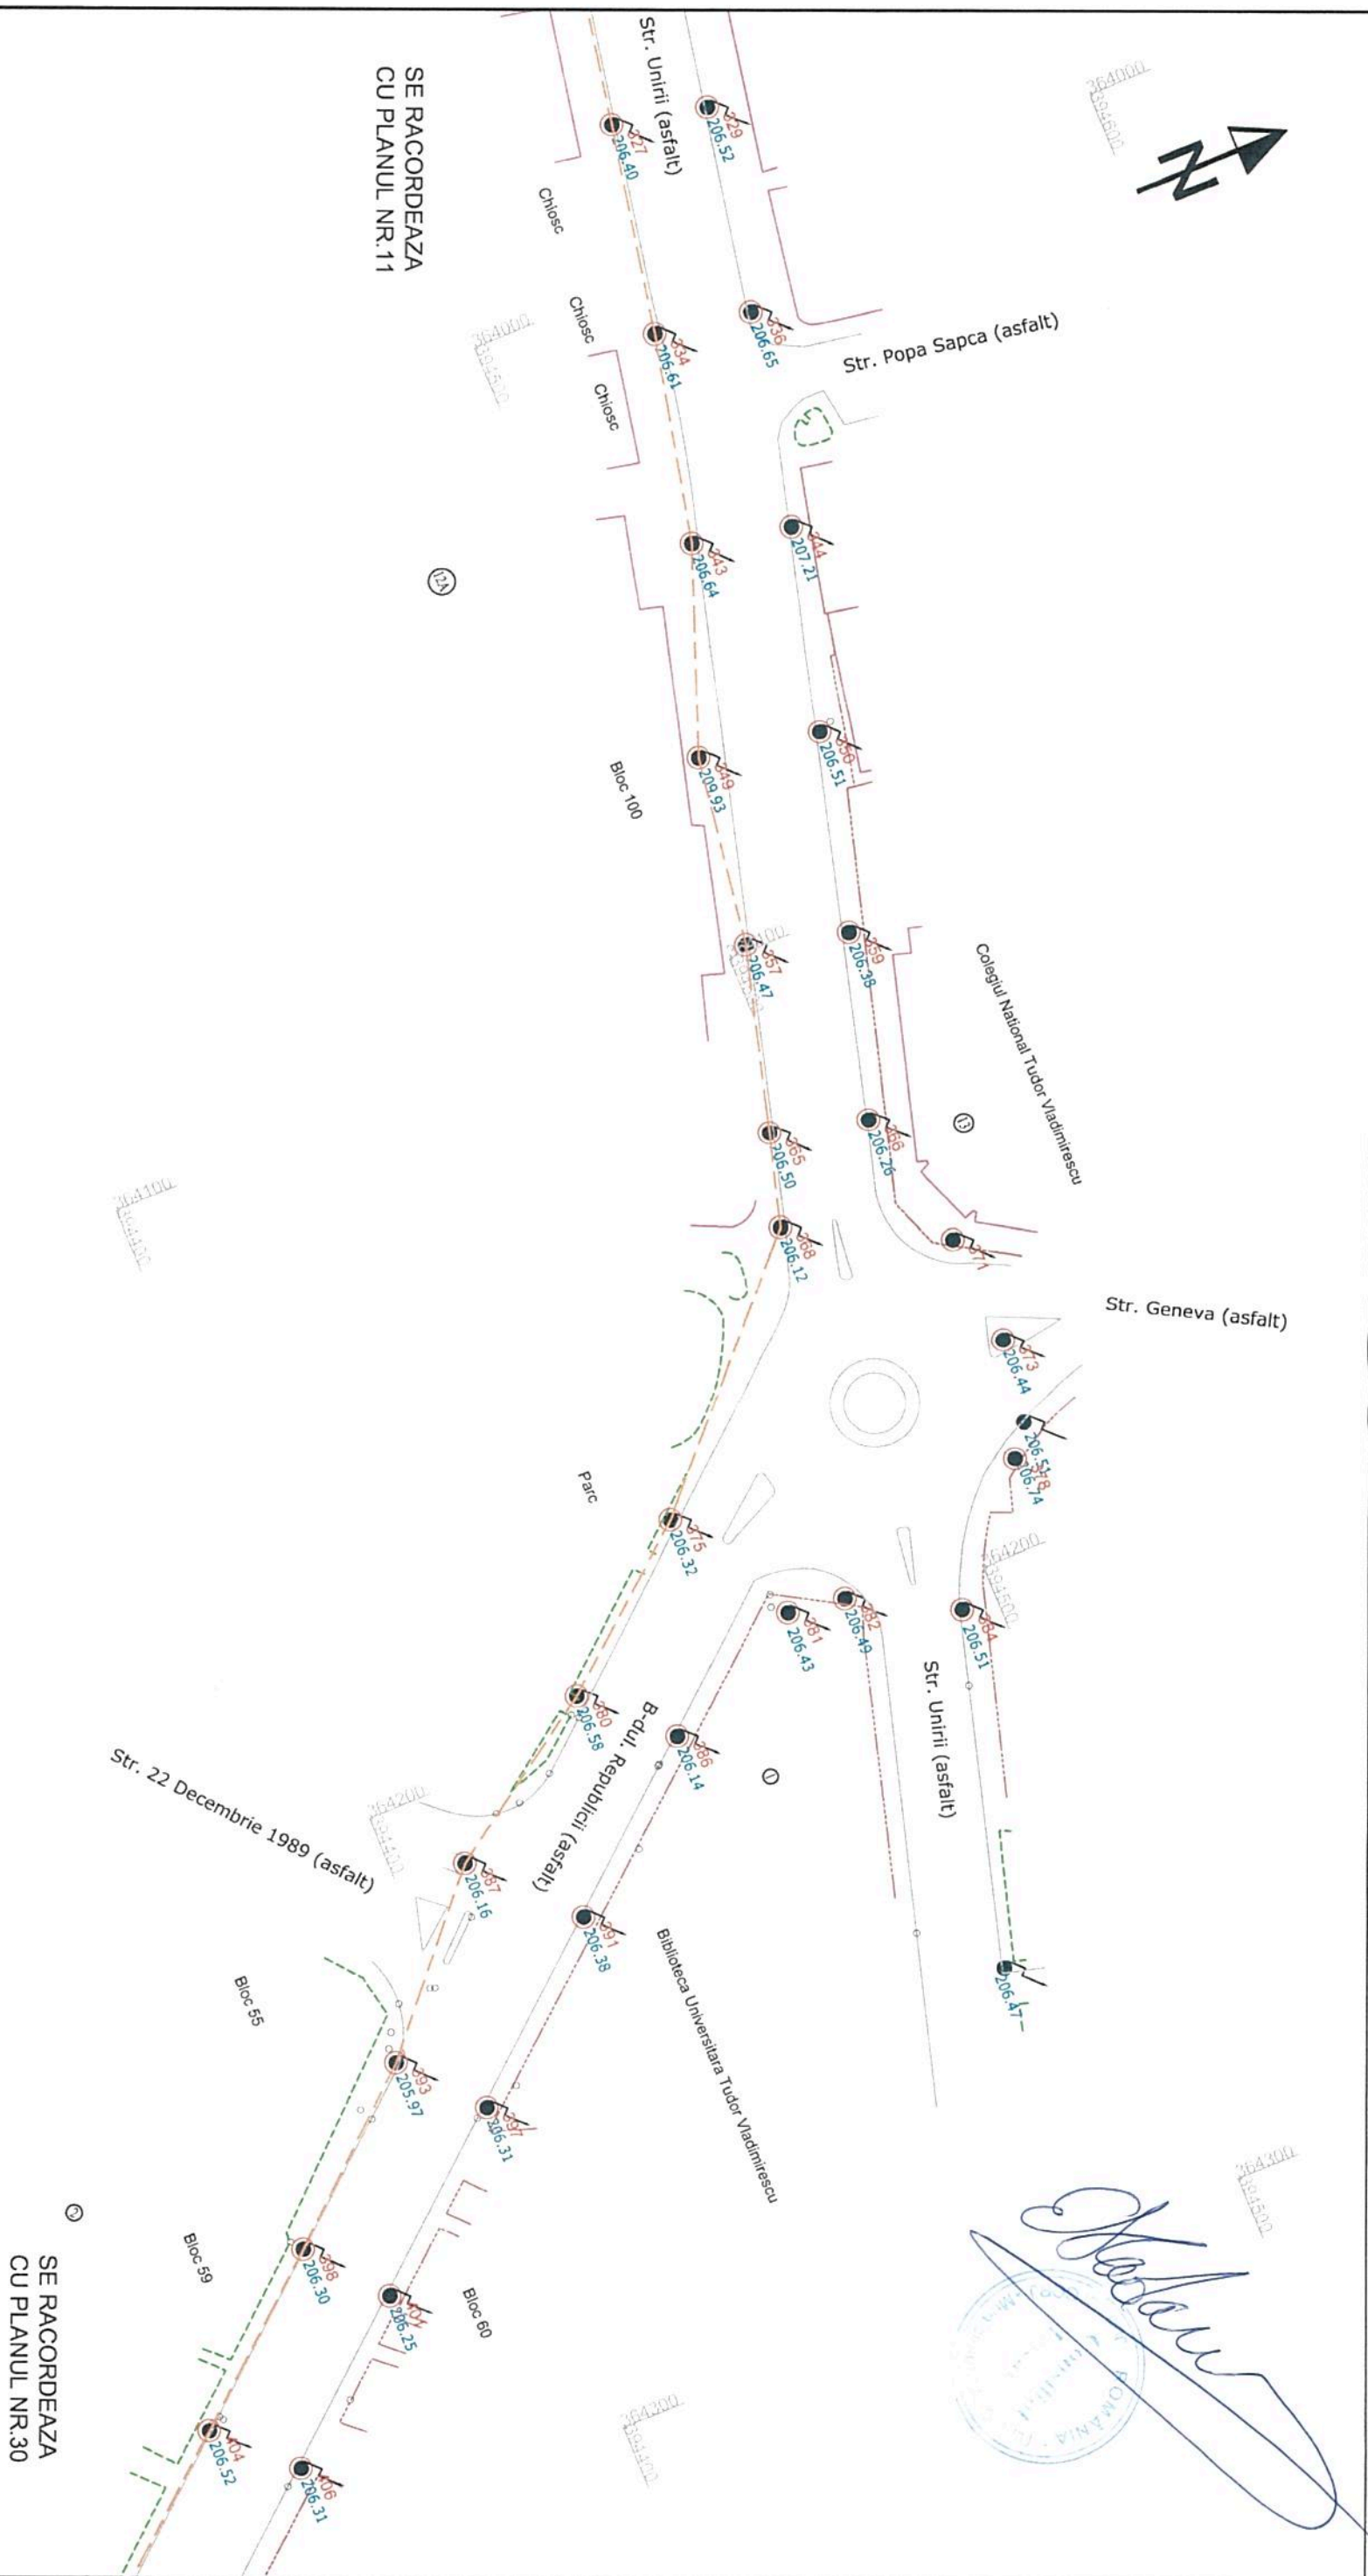

SE RACORDEAZA
CU PLANUL NR.11

SE RACORDEAZA
CU PLANUL NR.30

PLAN VALABIL CU ANEXA 1
(INVENTAR DE COORDONATE)
SI PLANURILE AFERENTE PREZENTE
IN SCHEMA DE ASAMBLARE

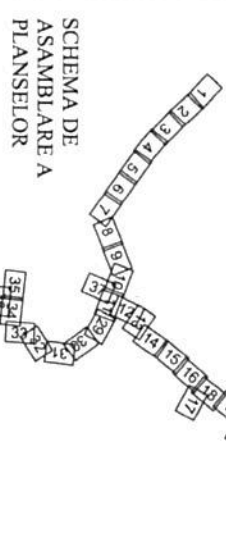

LEGENDA

- | | | | |
|---|-----------------------------------|--------|-----------------------------------|
| — | CONSTRUCTII | ⑩ | NUMERE POSTALE |
| — | CAROSABIL | 100 | NR. STALP |
| — | LIMITA PROPRIETATE | 100.00 | COTE |
| — | LIMITA SPATIU VERDE | ● | STALP DE METAL |
| — | CALE FERATA | ● | STALP DE METAL CU LUMINAT |
| — | POD | ● | STALP DE BETON |
| — | CONDUCTA DE GAZE | ● | STALP DE BETON CU LUMINAT |
| — | CURBE DE NIVEL | ● | STALPI AFERENTI RETELII DE TROLEU |
| — | TRASEU ALIMENTARE CURENT CONTINUU | ● | |
| — | PUNCT DE INJECTIE RETEA ELECTICA | ● | |

S.C. ELTRANS PROIECT S.R.L.
J23/967/2002 ; R 10960974

Intocmit	Em. Arzian	Data:	10. 2018
Desenat	A. Gavan	Scara:	1 : 1000
Verificat	M. Suceveanu		
Sef proiect	Em. Arzian		


REABILITARE, MODERNIZARE SI EXTINDERE
SISTEM DE TRANSPORT PUBLIC IN COMUN
PRIN TROLEIBUZ

Proiect nr.
140/2018
Faza:
SF

PLAN DE SITUATIE
SITUATIE ACTUALA

Plansa nr.:
PS
29


PLAN DE SITUATIE
SCARA 1:1000

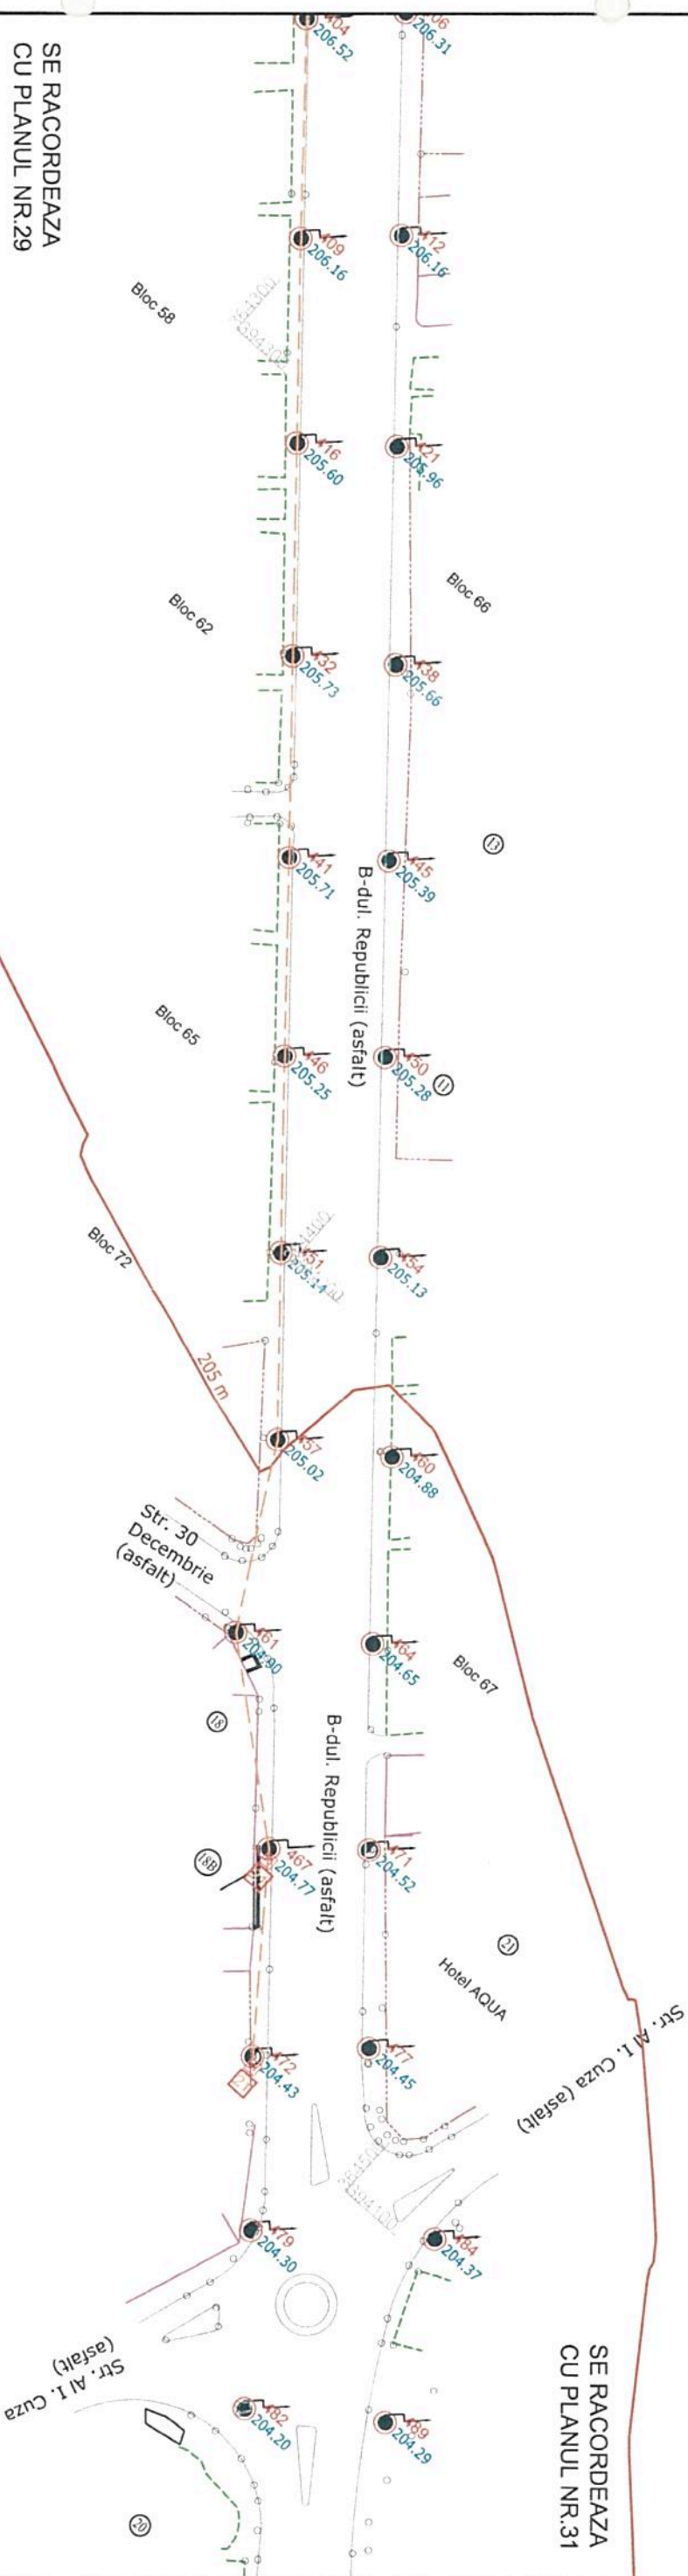

SE RACORDEAZA
CU PLANUL NR.29

SE RACORDEAZA
CU PLANUL NR.31

PLAN VALABIL CU ANEXA 1
(INVENTAR DE COORDONATE)
SI PLANURIILE AFERENTE PREZENTE
IN SCHEMA DE ASAMBLARE

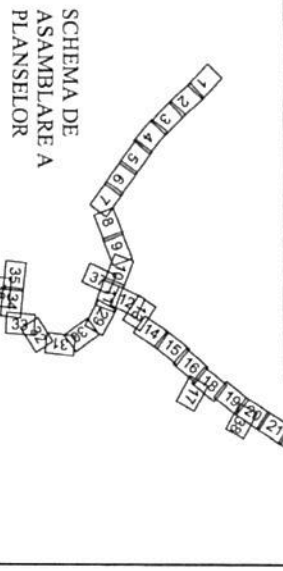

LEGENDA

	CONSTRUCTII CAROSABIL		NUMERE POSTALE NR. STALP
	LIMITA PROPRIETATE		COTE
	LIMITA SPATIU VERDE		STALP DE METAL
	CALE FERATA		STALP DE METAL CU ILLUMINAT
	POD		STALP DE BETON CU ILLUMINAT
	CONDUCTA DE GAZE		STALP DE BETON CU ILLUMINAT
	CURBE DE NIVEL		STALP DE BETON CU ILLUMINAT
	TRASEU ALIMENTARE CURENT CONTINUU		STALPI AFERENTI RETELEI DE TROLEU
	PUNCT DE INJECTIE		
	RETEA ELECTICA		

S.C. ELTRANS PROIECT S.R.L.
S.M. Nr. 23/967/2002 ; R 10960974


Intocmit	Em. Arzian	Data:	10.2018
Desenat	A.Gavan	Scara:	1 : 1000
Verificat	M.Suceveanu		
Sef proiect	Em. Arzian		

REABILITARE, MODERNIZARE SI EXTINDERE
SISTEM DE TRANSPORT PUBLIC IN COMUN
PRIN TROLEIBUZ

PLAN DE SITUATIE
SITUATIE ACTUALA

Proiect nr.	140/2018
Faza:	SF
Planşa nr.:	PS
	30


PLAN DE SITUATIE SCARA 1:1000

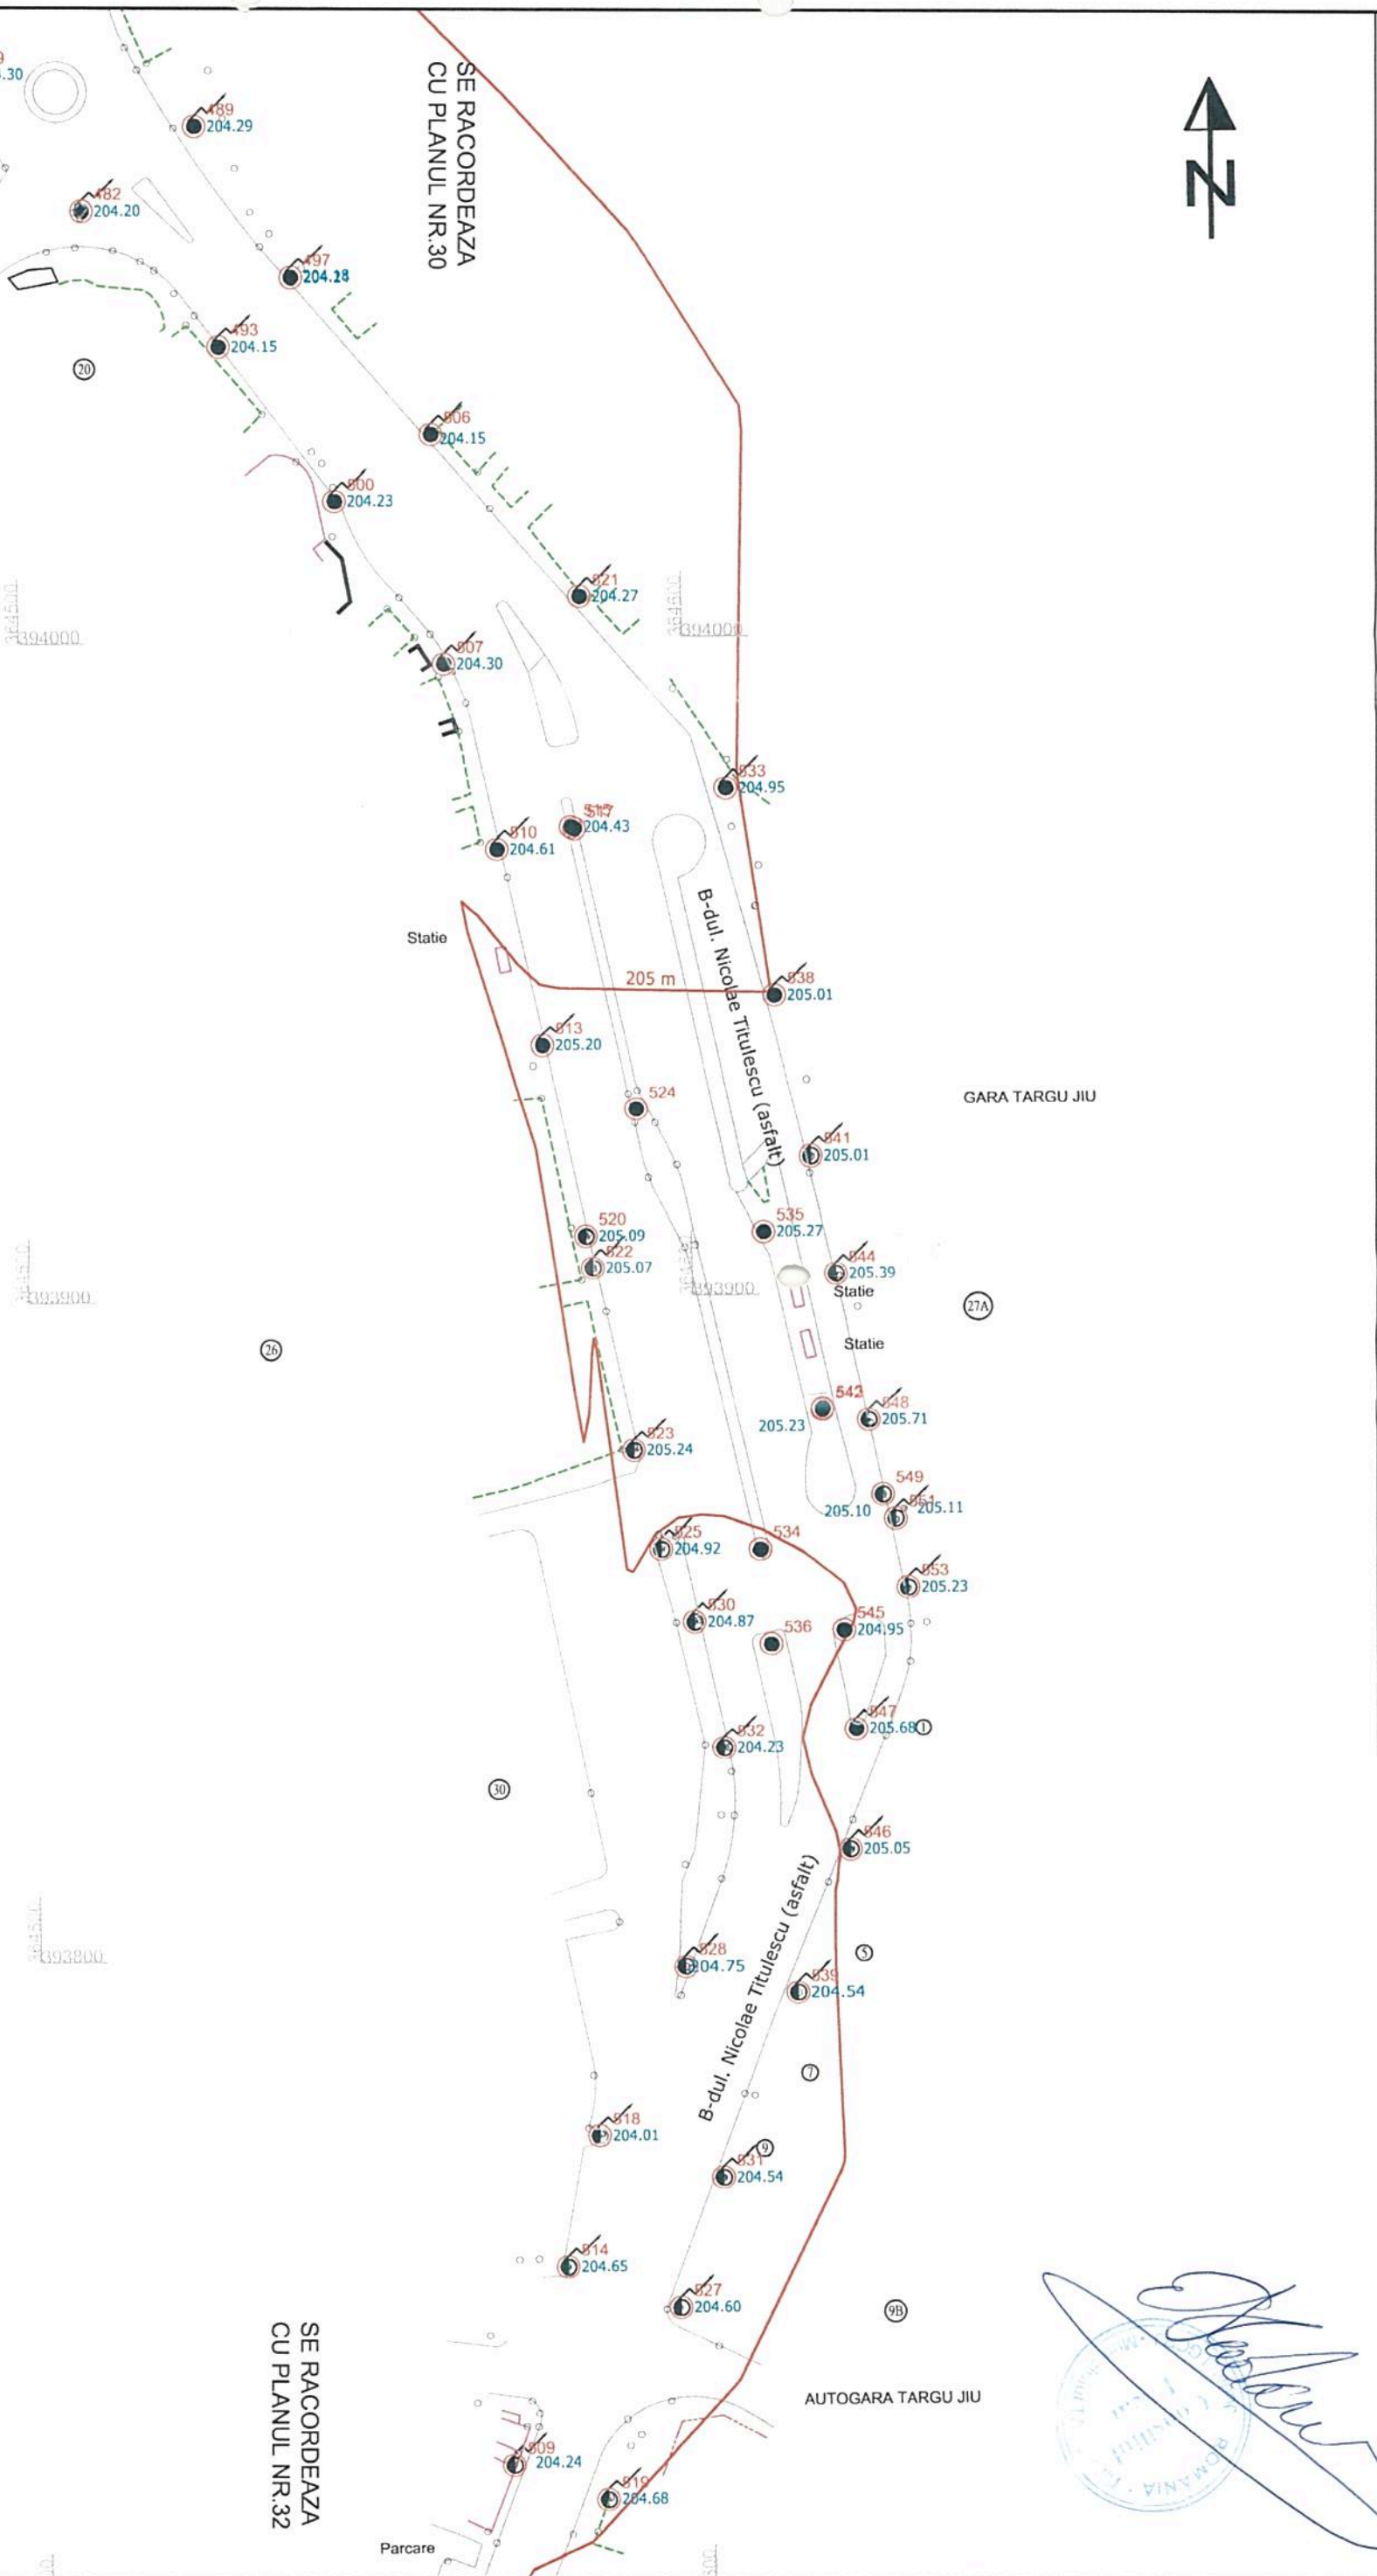

LEGENDA

	CONSTRUCTII CAROSABIL		NUMERE POSTALE NR. STALP
	LIMITA PROPRIETATE		COTE
	LIMITA SPATIU VERDE		STALP DE METAL
	CALE FERATA		STALP DE METAL CU ILLUMINAT
	POD		STALP DE BETON CU ILLUMINAT
	CONDUCTA DE GAZE		STALP DE BETON CU ILLUMINAT
	CURBE DE NIVEL		STALPI AFERENTI RETELEI DE TROLEU
	TRASEU ALIMENTARE CURENT CONTINUU		
	PUNCT DE INJECTIE RETEA ELECTICA		

PLAN VALABIL CU ANEXA 1 (INVENTAR DE COORDONATE) SI PLANURIILE AFERENTE PREZENTE IN SCHEMA DE ASAMBLARE

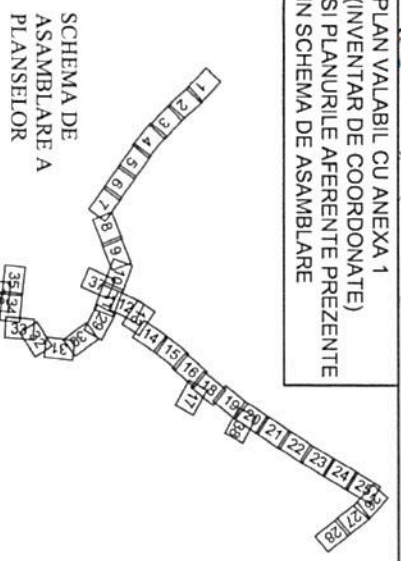


SCHEMA DE ASAMBLARE A PLANSELOR

S.C. ELTRANS PROIECT S.R.L. J23/967/2002 ; R 10960974		REABILITARE, MODERNIZARE SI EXTINDERE SISTEM DE TRANSPORT PUBLIC IN COMUN PRIN TROLEIBUZ	
Intocmit	Em. Arzian	Data:	10. 2018
Desenat	A.Gavan	Scara:	1 : 1000
Verificat	M.Suceveanu		
Set proiect	Em. Arzian		
		Faza:	SF
		Proiect nr.	140/2018
		Plansa nr.:	PS
			31

[Handwritten signature]

[Official stamp: ROMANIA - TEREN DE PROIECTARE]


PLAN DE SITUATIE
SCARA 1:1000

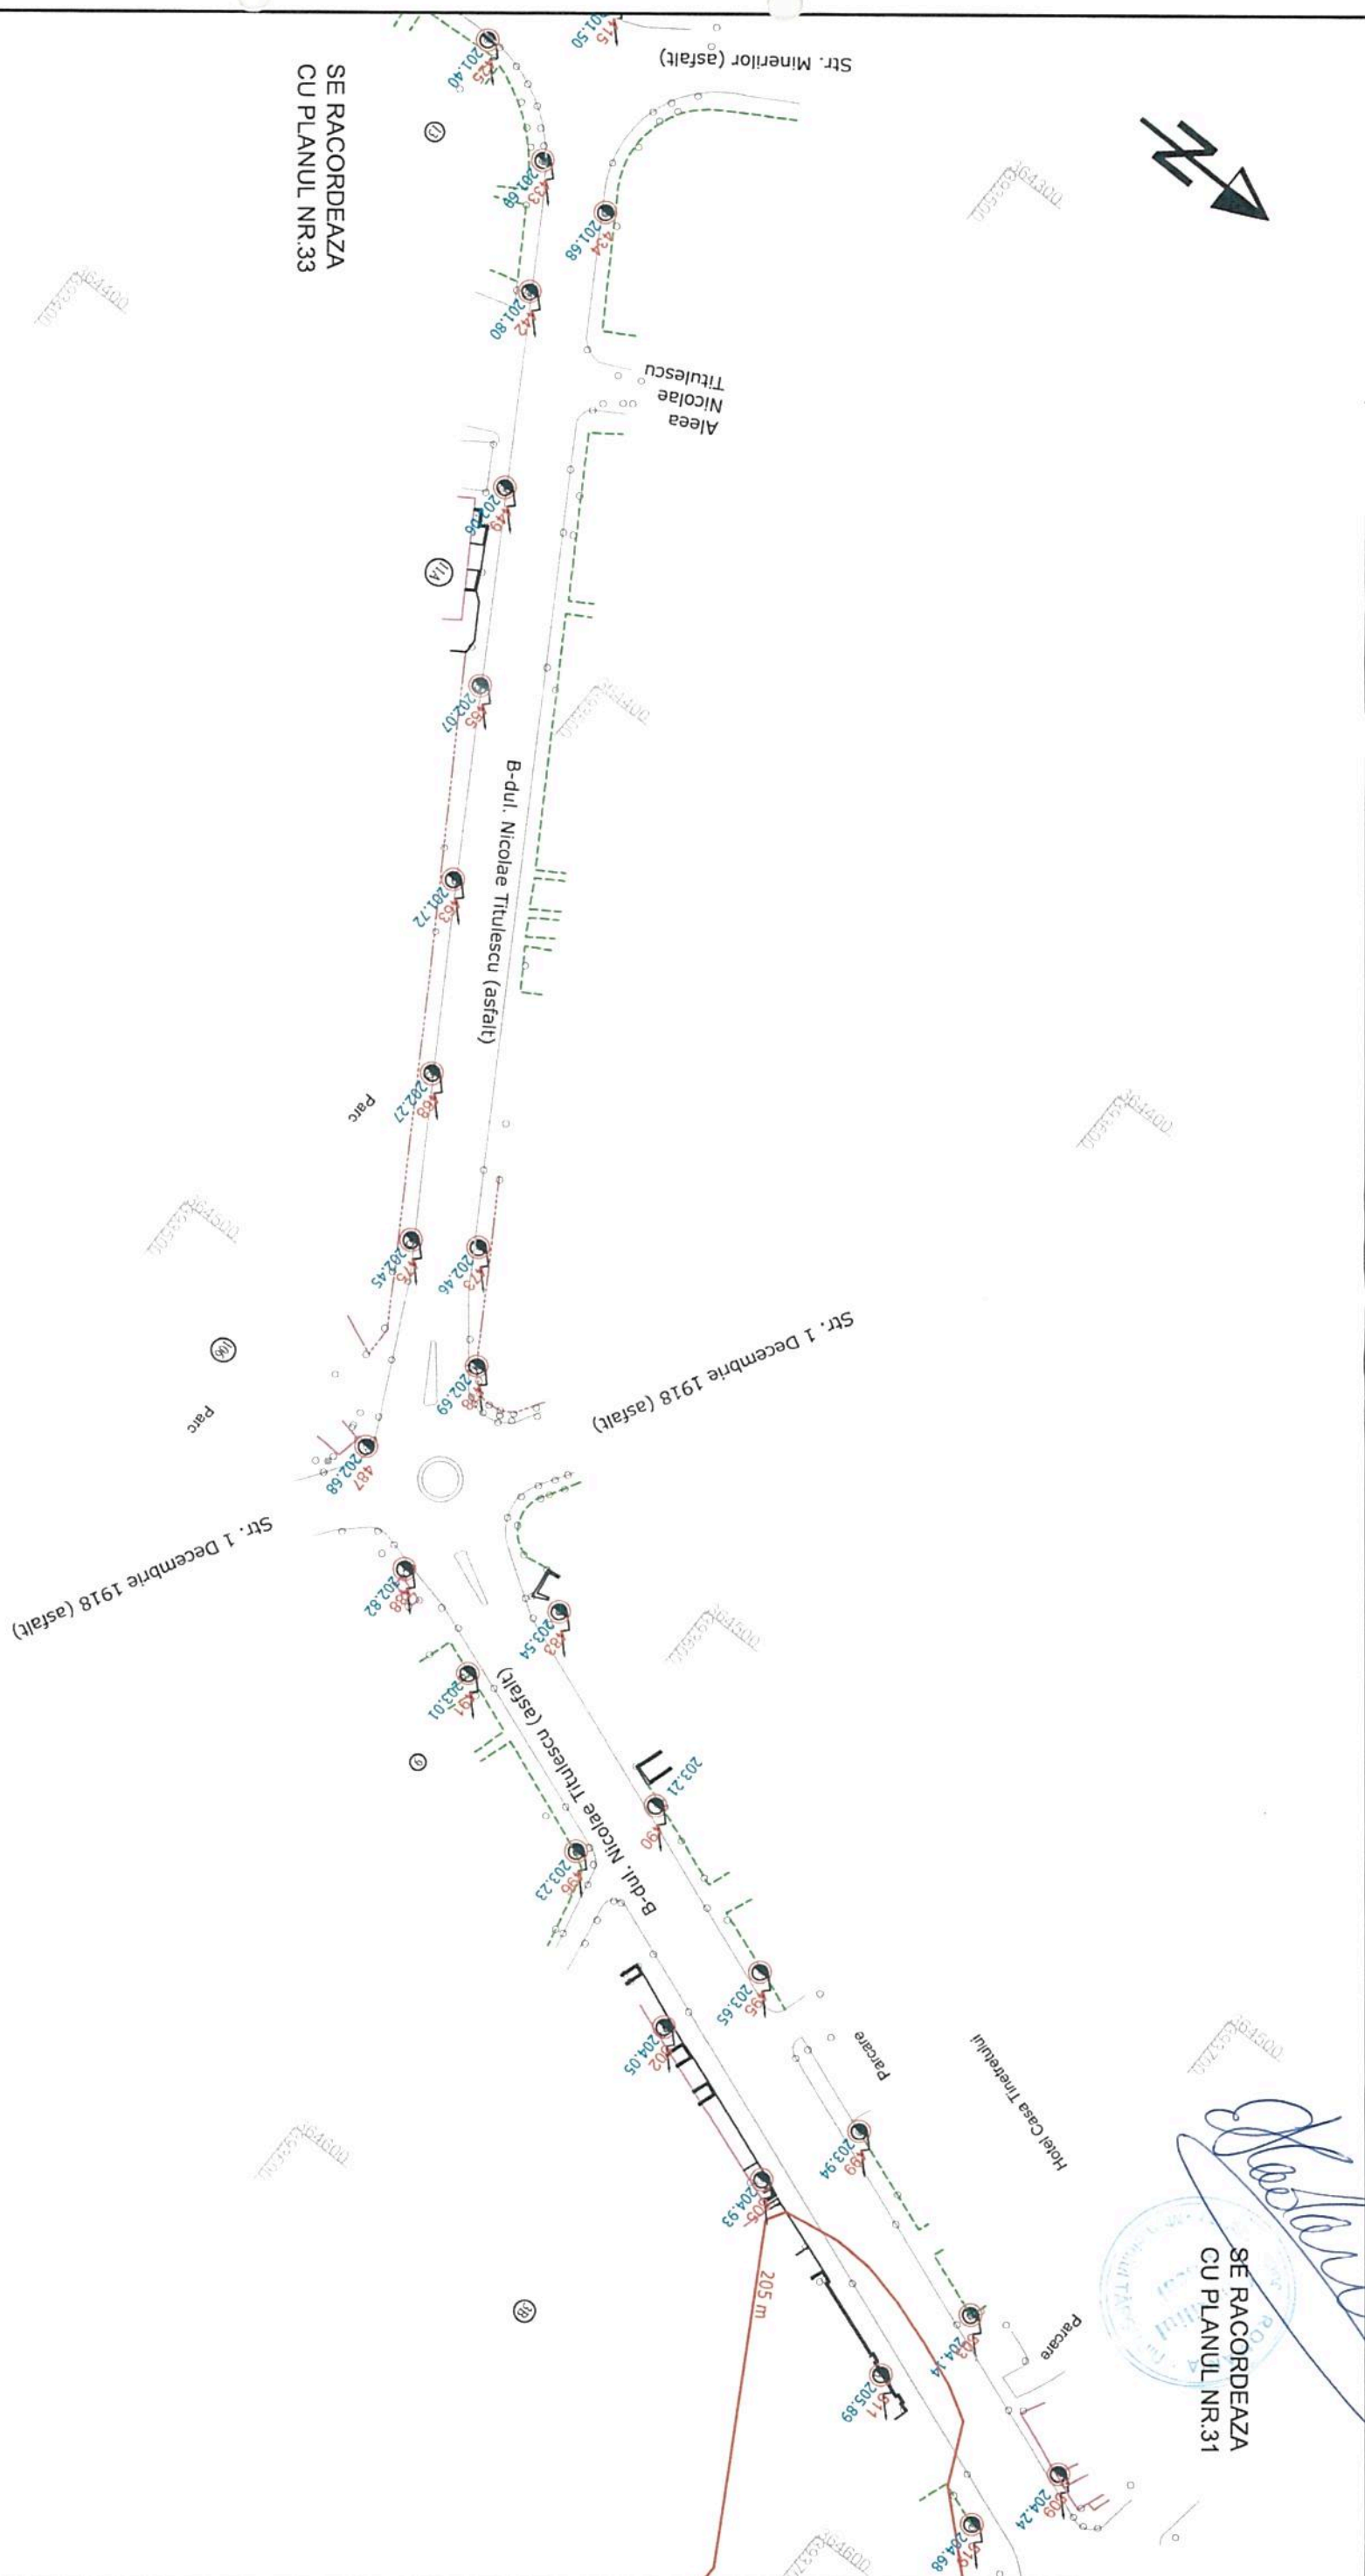

SE RACORDEAZA
CU PLANUL NR.31

[Signature]

PLAN VALABIL CU ANEXA 1
(INVENTAR DE COORDONATE)
SI PLANURILE AFERENTE PREZENTE
IN SCHEMA DE ASAMBLARE

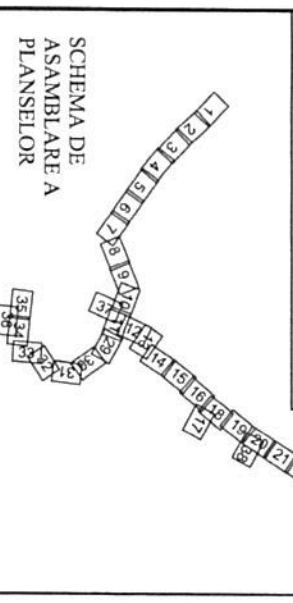

LEGENDA

	CONSTRUCTII		NUMERE POSTALE
	CAROSABIL	100	NR. STALP
	LIMITA PROPRIETATE	100.00	COTE
	LIMITA SPATIU VERDE	●	STALP DE METAL
	CALE FERATA	●	STALP DE METAL CU LUMINAT
	POD	●	STALP DE BETON CU LUMINAT
	CONDUCTA DE GAZE	●	STALP DE BETON CU LUMINAT
	CURBE DE NIVEL	●	STALPI AFERENTI RETELEI DE TROLEU
	TRASEU ALIMENTARE CURENT CONTINUU		
	PUNCT DE INJECTIE RETEA ELECTICA		

SOCIETATEA SA
ELTRANS SRL
PROIECT
S.C. ELTRANS PROIECT S.R.L.
23/967/2002 : R 10960974

Intocmit	Em. Arzian	Data:	10. 2018
Desenat	A.Gavan	Scara:	1 : 1000
Verificat	M.Suceveanu		
Sef proiect	Em. Arzian		

REABILITARE, MODERNIZARE SI EXTINDERE
SISTEM DE TRANSPORT PUBLIC IN COMUN
PRIN TROLEIBUZ

PLAN DE SITUATIE
SITUATIE ACTUALA


Proiect nr.
140/2018

Faza:
SF

Plansa nr.:

PS
32

PLAN DE SITUATIE SCARA 1:1000

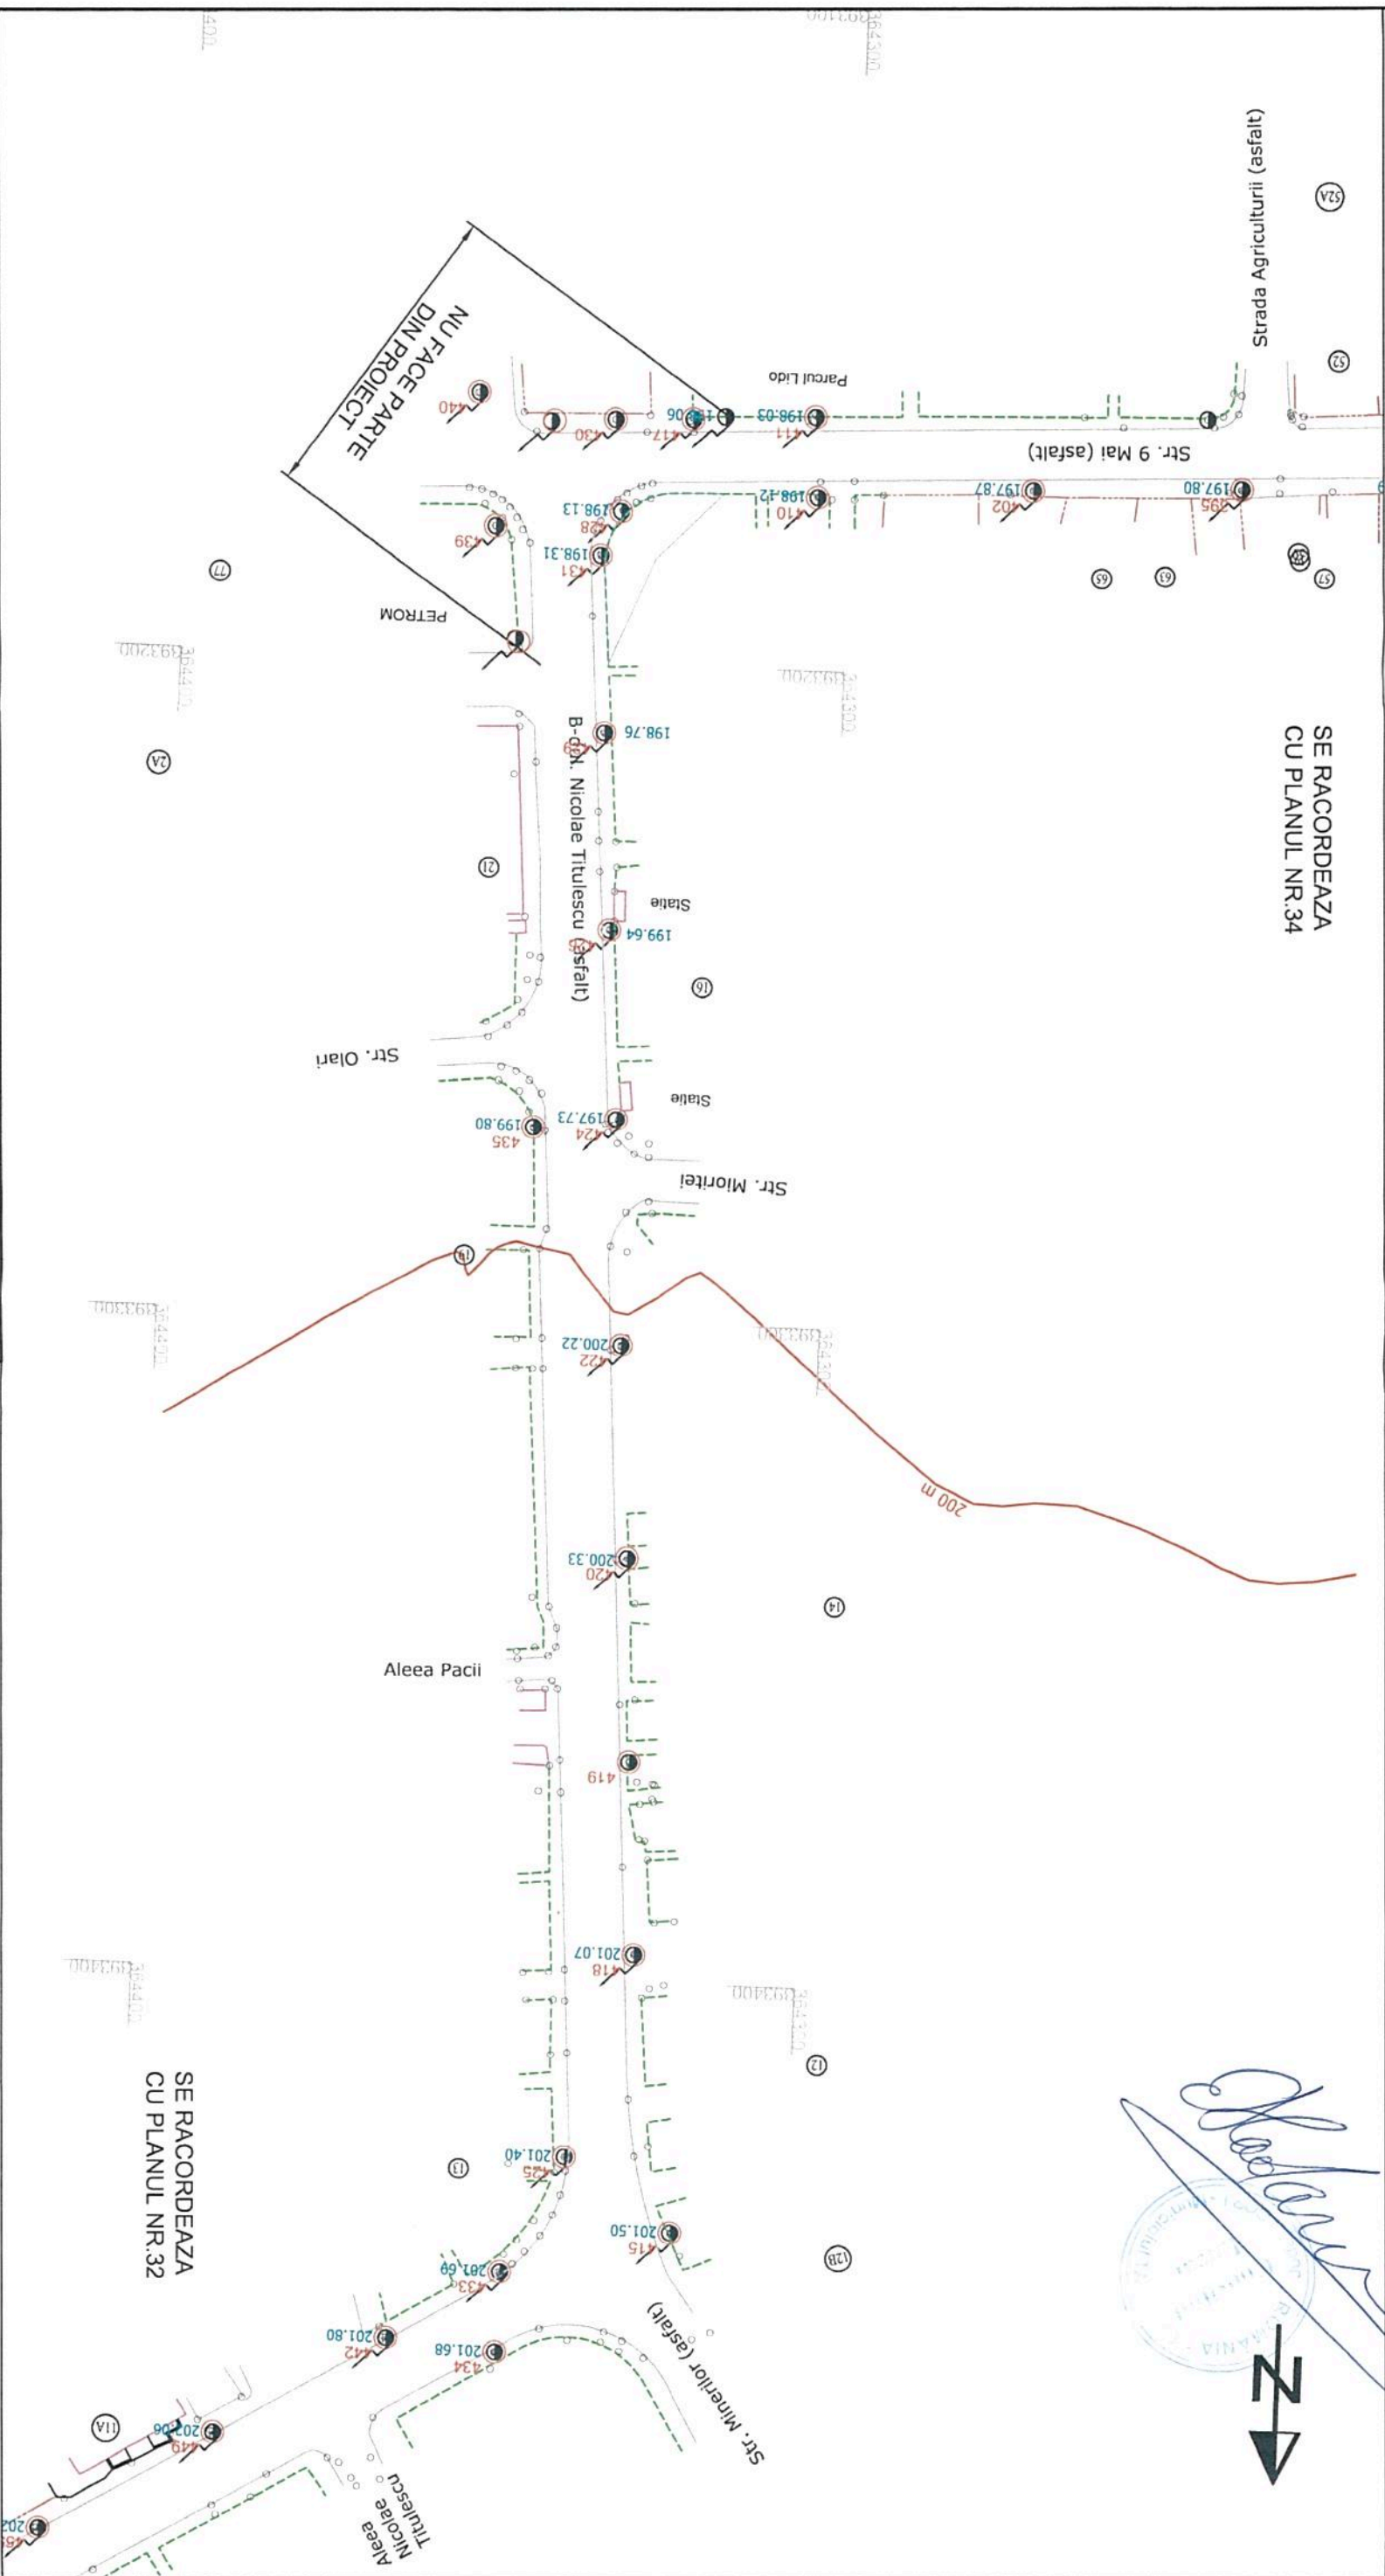


SE RACORDEAZA
CU PLANUL NR.34

SE RACORDEAZA
CU PLANUL NR.32

NU FACE PARTE
DIN PROIECT

PLAN VALABIL CU ANEXA 1
(INVENTAR DE COORDONATE)
SI PLANURILE AFERENTE PREZENTE
IN SCHEMA DE ASAMBLARE

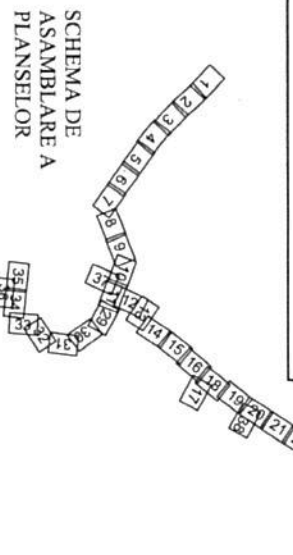

LEGENDA

	CONSTRUCTII		NUMERE POSTALE
	CAROSABIL		100.00
	LIMITA PROPRIETATE		100.00
	LIMITA SPATIU VERDE		STALP DE METAL
	CALE FERATA		STALP DE METAL CU ILUMINAT
	POD		STALP DE BETON CU ILUMINAT
	CONDUCTA DE GAZE		STALP DE BETON CU ILUMINAT
	CURBE DE NIVEL		STALPI AFERENTI RETELEI DE TROLEU
	TRASEU ALIMENTARE CURENT CONTINUU		
	PUNCT DE INJECTIE RETEA ELECTRICA		

S.C. ELTRANS PROIECT S.R.L. RJ23/967/2002 : R 10960974		REABILITARE, MODERNIZARE SI EXTINDERE SISTEM DE TRANSPORT PUBLIC IN COMUN PRIN TROLEIBUZ	
		PLAN DE SITUATIE SITUATIE ACTUALA	
Intocmit	Em. Arzian	Data:	10. 2018
Desenat	A. Gavan	Scarar:	1 : 1000
Verificat	M. Suceveanu		
Set proiect	Em. Arzian		
Proiect nr:	140/2018	Faza:	SF
Planşa nr:	PS		
	33		

PLAN DE SITUATIE
SCARA 1:1000



[Handwritten signature]



OMANIA
INGINER
M. SUCEVEANU

SE RACORDEAZA
CU PLANUL NR.35

Str. 23 August (asfalt)

SE RACORDEAZA
CU PLANUL NR.36

SE RACORDEAZA
CU PLANUL NR.33

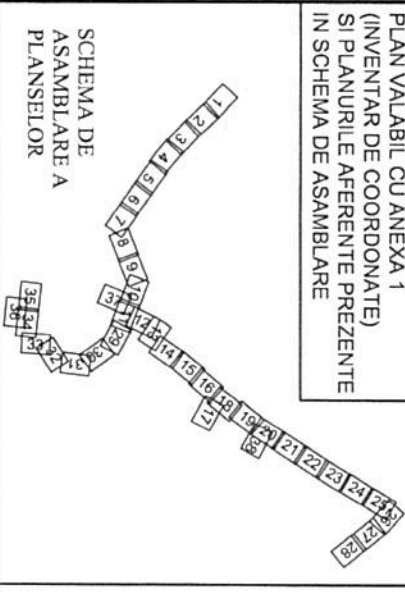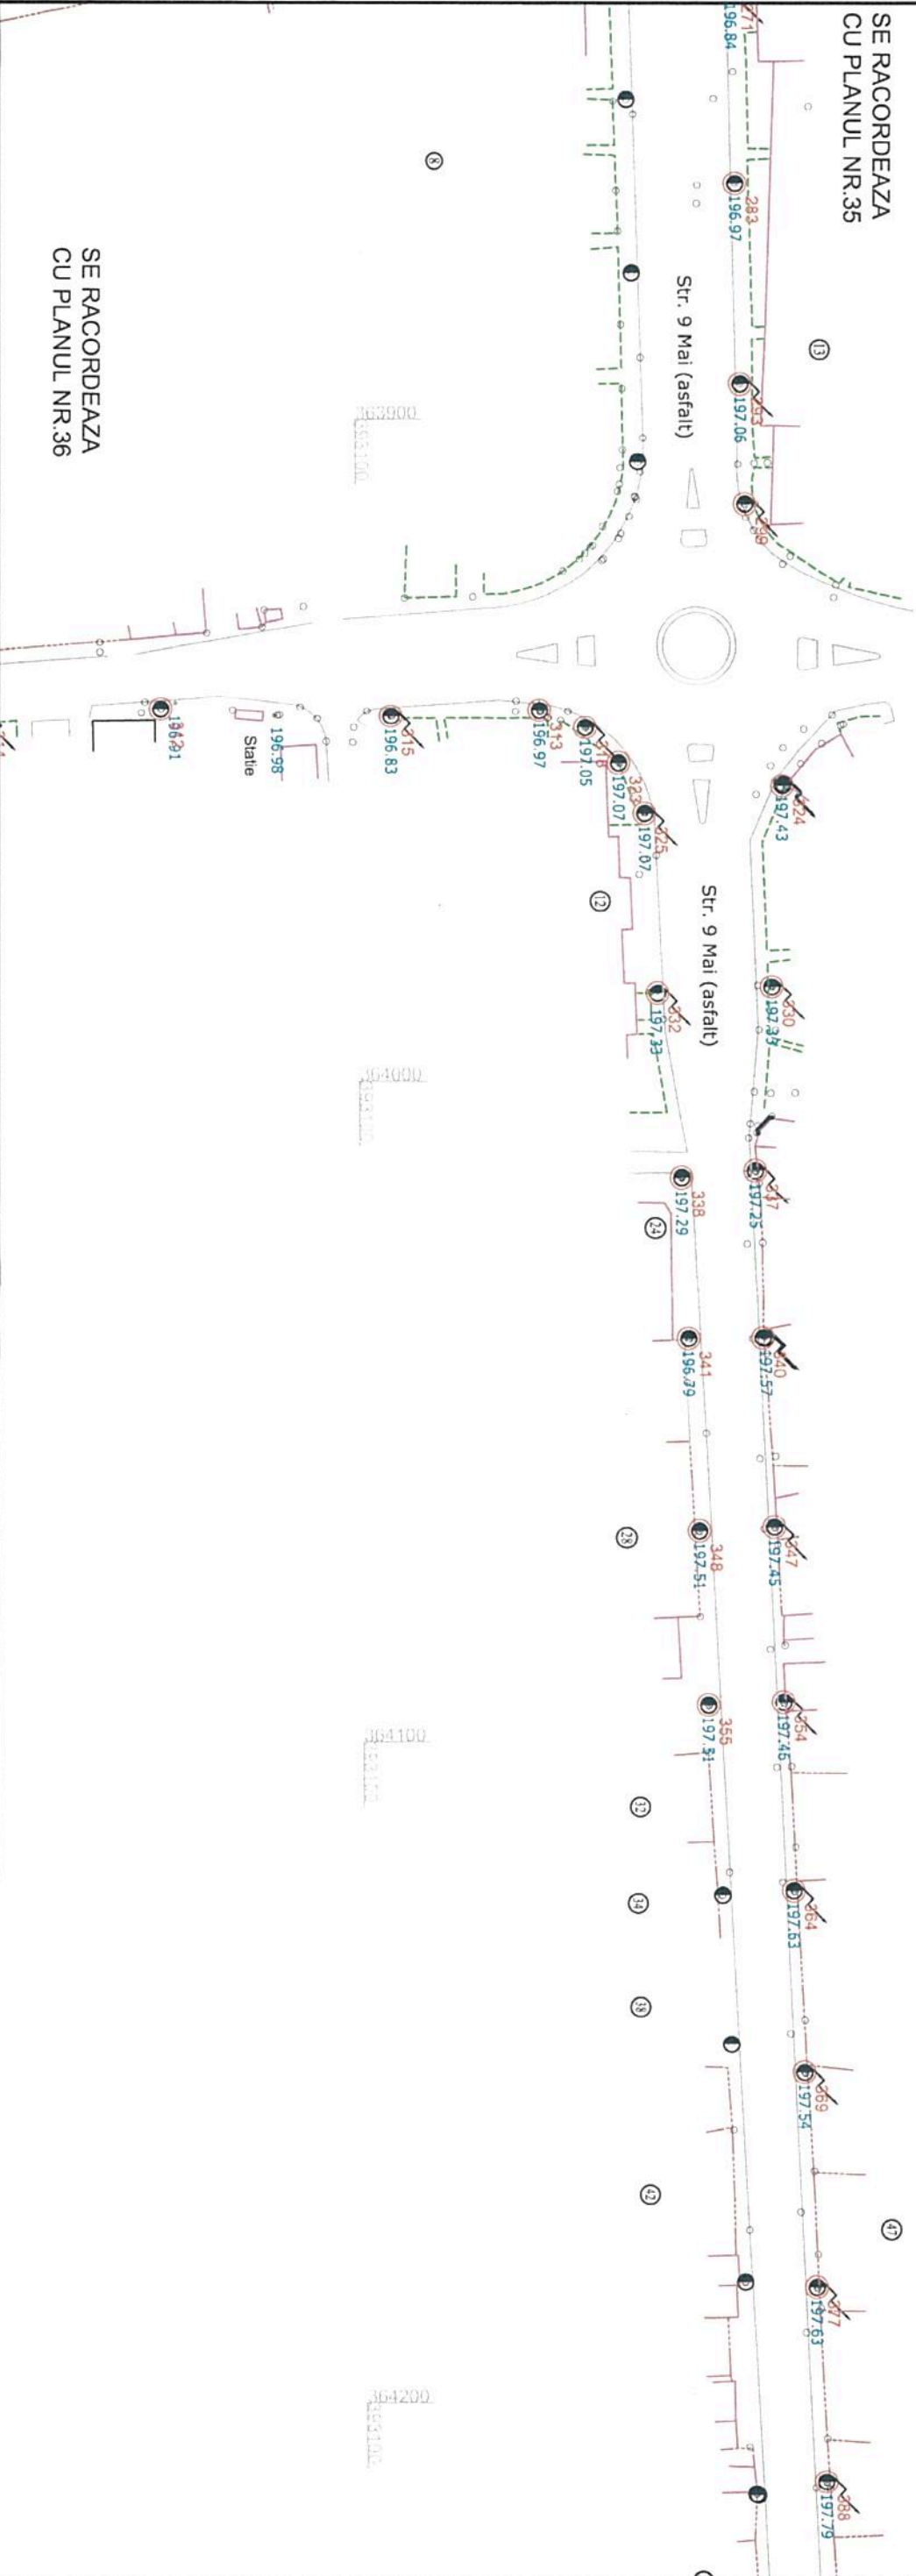


LEGENDA

	CONSTRUCTII		NUMERE POSTALE NR. STALP
	CAROSABIL		COTE
	LIMITA PROPRIETATE		STALP DE METAL
	LIMITA SPATIU VERDE		STALP DE METAL CU LUMINAT
	CALE FERATA		STALP DE BETON
	CONDUCTA DE GAZE		STALP DE BETON CU LUMINAT
	CURBE DE NIVEL 100m		STALPI AFERENTI RETELEI DE TROLEU
	TRASEU ALIMENTARE CURENT CONTINUU		
	PUNCT DE INIECTIE		
	RETEA ELECTRICA		

S.C. ELTRANS PROIECT S.R.L. J23/967/2002 ; R 10960974		REABILITARE, MODERNIZARE SI EXTINDERE SISTEM DE TRANSPORT PUBLIC IN COMUN PRIN TROLEIBUZ		Proiect n.r. 140/2018
		PLAN DE SITUATIE SITUATIE ACTUALA		
Intocmit	Em. Arzian	Data:	10. 2018	Plansa nr.: PS
Desenat	A.Gavan	Scara:	1 : 1000	
Verificat	M. Suceveanu			
Sef proiect	Em. Arzian			34

PLAN DE SITUATIE
SCARA 1:1000

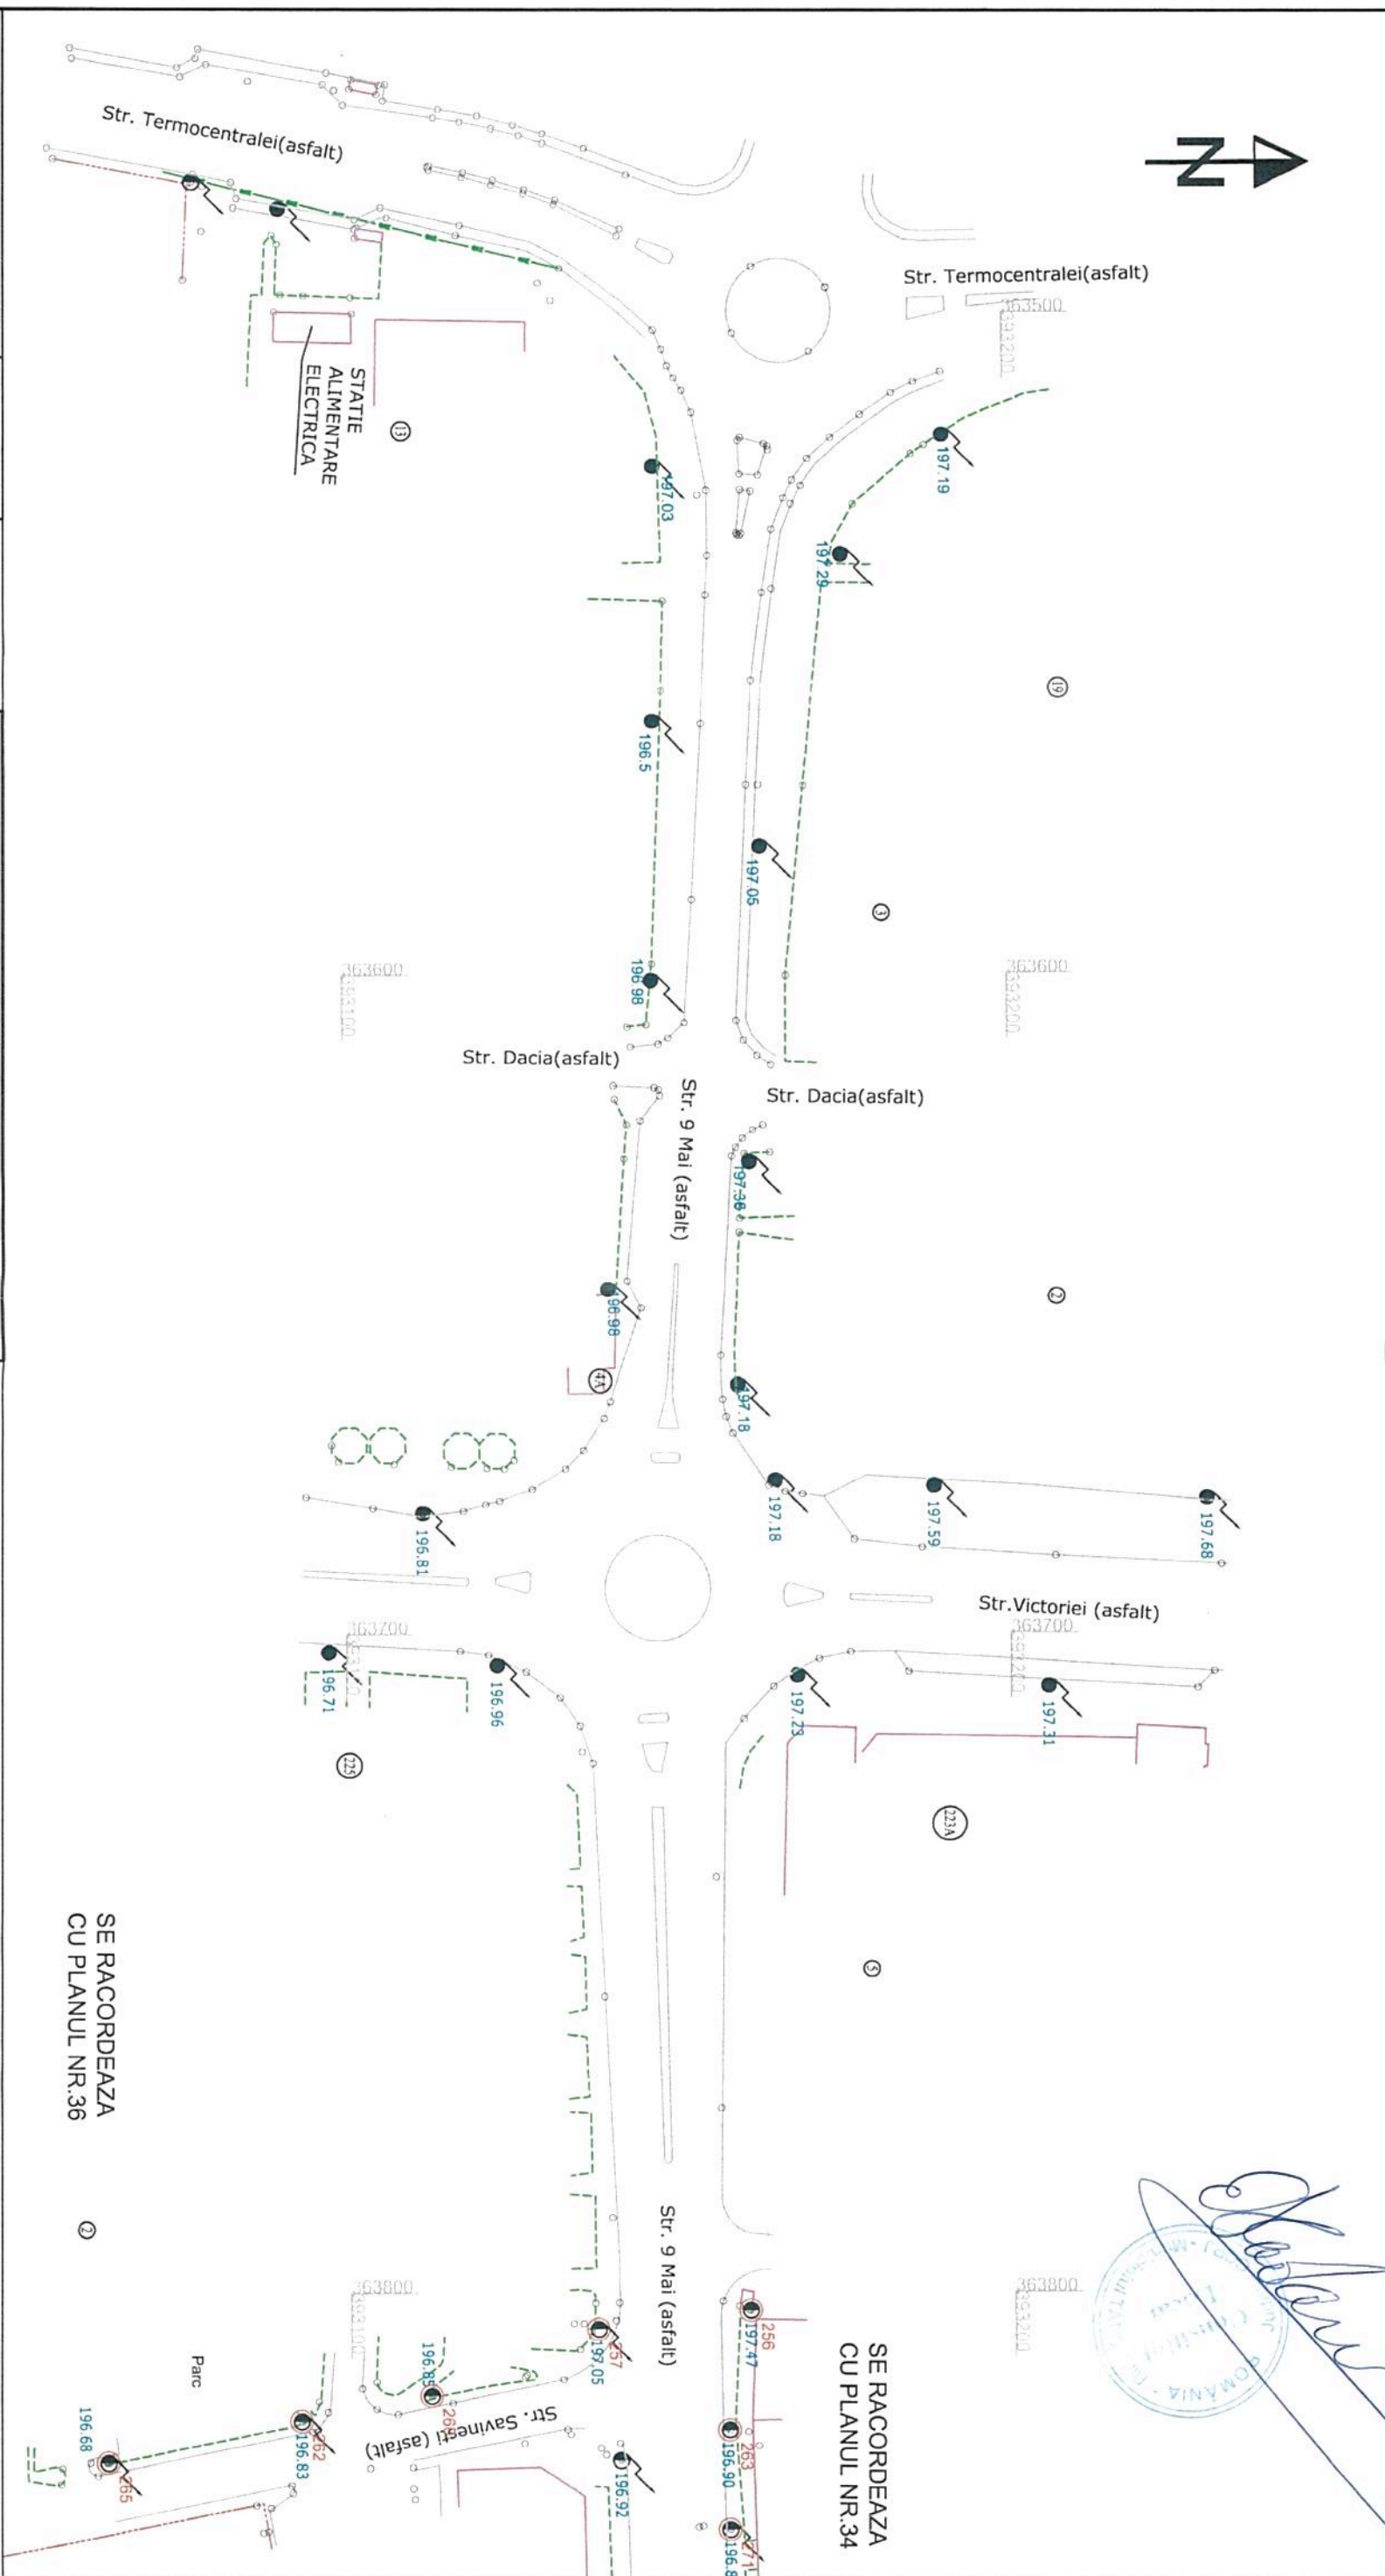


[Handwritten signature]

ROMANIA
INGINERII SI ARHITECTII
SOCIETATEA CU RASPUNDABILITATE

SE RACORDEAZA
CU PLANUL NR.36

SE RACORDEAZA
CU PLANUL NR.34

PLAN VALABIL CU ANEXA 1
(INVENTAR DE COORDONATE)
SI PLANURILE AFERENTE PREZENTE
IN SCHEMA DE ASAMBLARE

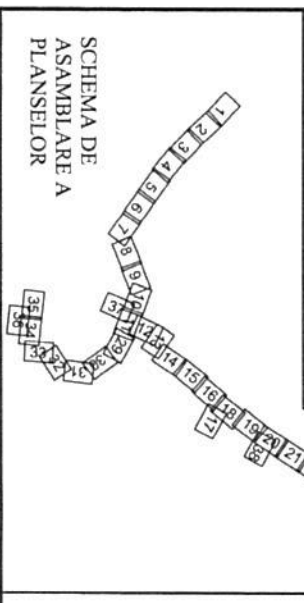

LEGENDA

- | | | | |
|--|-----------------------------------|--------|----------------------------------|
| | CONSTRUCTII | | NUMERE POSTALE |
| | CAROSABIL | 100 | NR. STALP |
| | LIMITA PROPRIETATE | 100.00 | COTE |
| | LIMITA SPATIU VERDE | ● | STALP DE METAL |
| | CALE FERATA | ● | STALP DE METAL CU ILLUMINAT |
| | POD | ● | STALP DE BETON CU ILLUMINAT |
| | CONDUCTA DE GAZE | ● | STALP DE BETON CU ILLUMINAT |
| | CURBE DE NIVEL | ● | STALP AFERENTI RETELEI DE TROLEU |
| | TRASEU ALIMENTARE CURENT CONTINUU | | |
| | PUNCT DE INJECTIE | | |
| | RETEA ELECTRICA | | |

ELTRANS
PROIECT
SOCIETATEA CU RASPUNDABILITATE

S.C. ELTRANS PROIECT S.R.L.
ROJ23/967/2002 ; R 10960974

Intocmit	Em. Arzian	Data:	10. 2018
Desenat	A.Gavan	Scara:	1 : 1000
Verificat	M.Suceveanu		
Sef proiect	Em. Arzian		

REABILITARE, MODERNIZARE SI EXTINDERE
SISTEM DE TRANSPORT PUBLIC IN COMUN
PRIN TROLEIBUZ

Proiect nr.
140/2018

Faza:
SF

Planşa nr.:

PS
35

PLAN DE SITUATIE SCARA 1:1000



SE RACORDEAZA
CU PLANUL NR.10

SE RACORDEAZA
CU PLANUL NR.10

LEGENDA

<p>PLAN VALABIL CU ANEXA 1 (INVENTAR DE COORDONATE) SI PLANURILE AFERENTE PREZENTE IN SCHEMA DE ASAMBLARE</p>	<p>CONSTRUCTII</p> <p>CAROSABIL</p> <p>LIMITA PROPRIETATE</p> <p>CALE FERATA</p> <p>POD</p> <p>CONDUCTA DE GAZE</p> <p>CURBE DE NIVEL</p> <p>TRASEU ALIMENTARE CURENT CONTINUU</p> <p>PUNCT DE INJECTIE</p> <p>RETEA ELECTRICA</p>	<p>NUMERE POSTALE</p> <p>NR. STALP</p> <p>COTE</p> <p>STALP DE METAL</p> <p>STALP DE METAL CU LUMINAT</p> <p>STALP DE BETON</p> <p>STALP DE BETON CU LUMINAT</p> <p>STALPI AFERENTI RETELEI DE TROLEU</p>
---	--	---




S.C. ELTRAINS PROIECT S.R.L. PROIECT SMARNOV - RCU23/967/2002 ; R 10960974	
Intocmit	Em. Arzian
Desenat	A.Gavan
Verificat	M. Suceveanu
Sef proiect	Em. Arzian
Data:	10.2018
Scara:	1 : 1000

REABILITARE, MODERNIZARE SI EXTINDERE
SISTEM DE TRANSPORT PUBLIC IN COMUN
PRIN TROLEIBUZ

PLAN DE SITUATIE
SITUATIE ACTUALA

Proiect nr.	140/2018
Faza:	SF
Planşa nr.:	PS
	37


PLAN DE SITUATIE
SCARA 1:1000

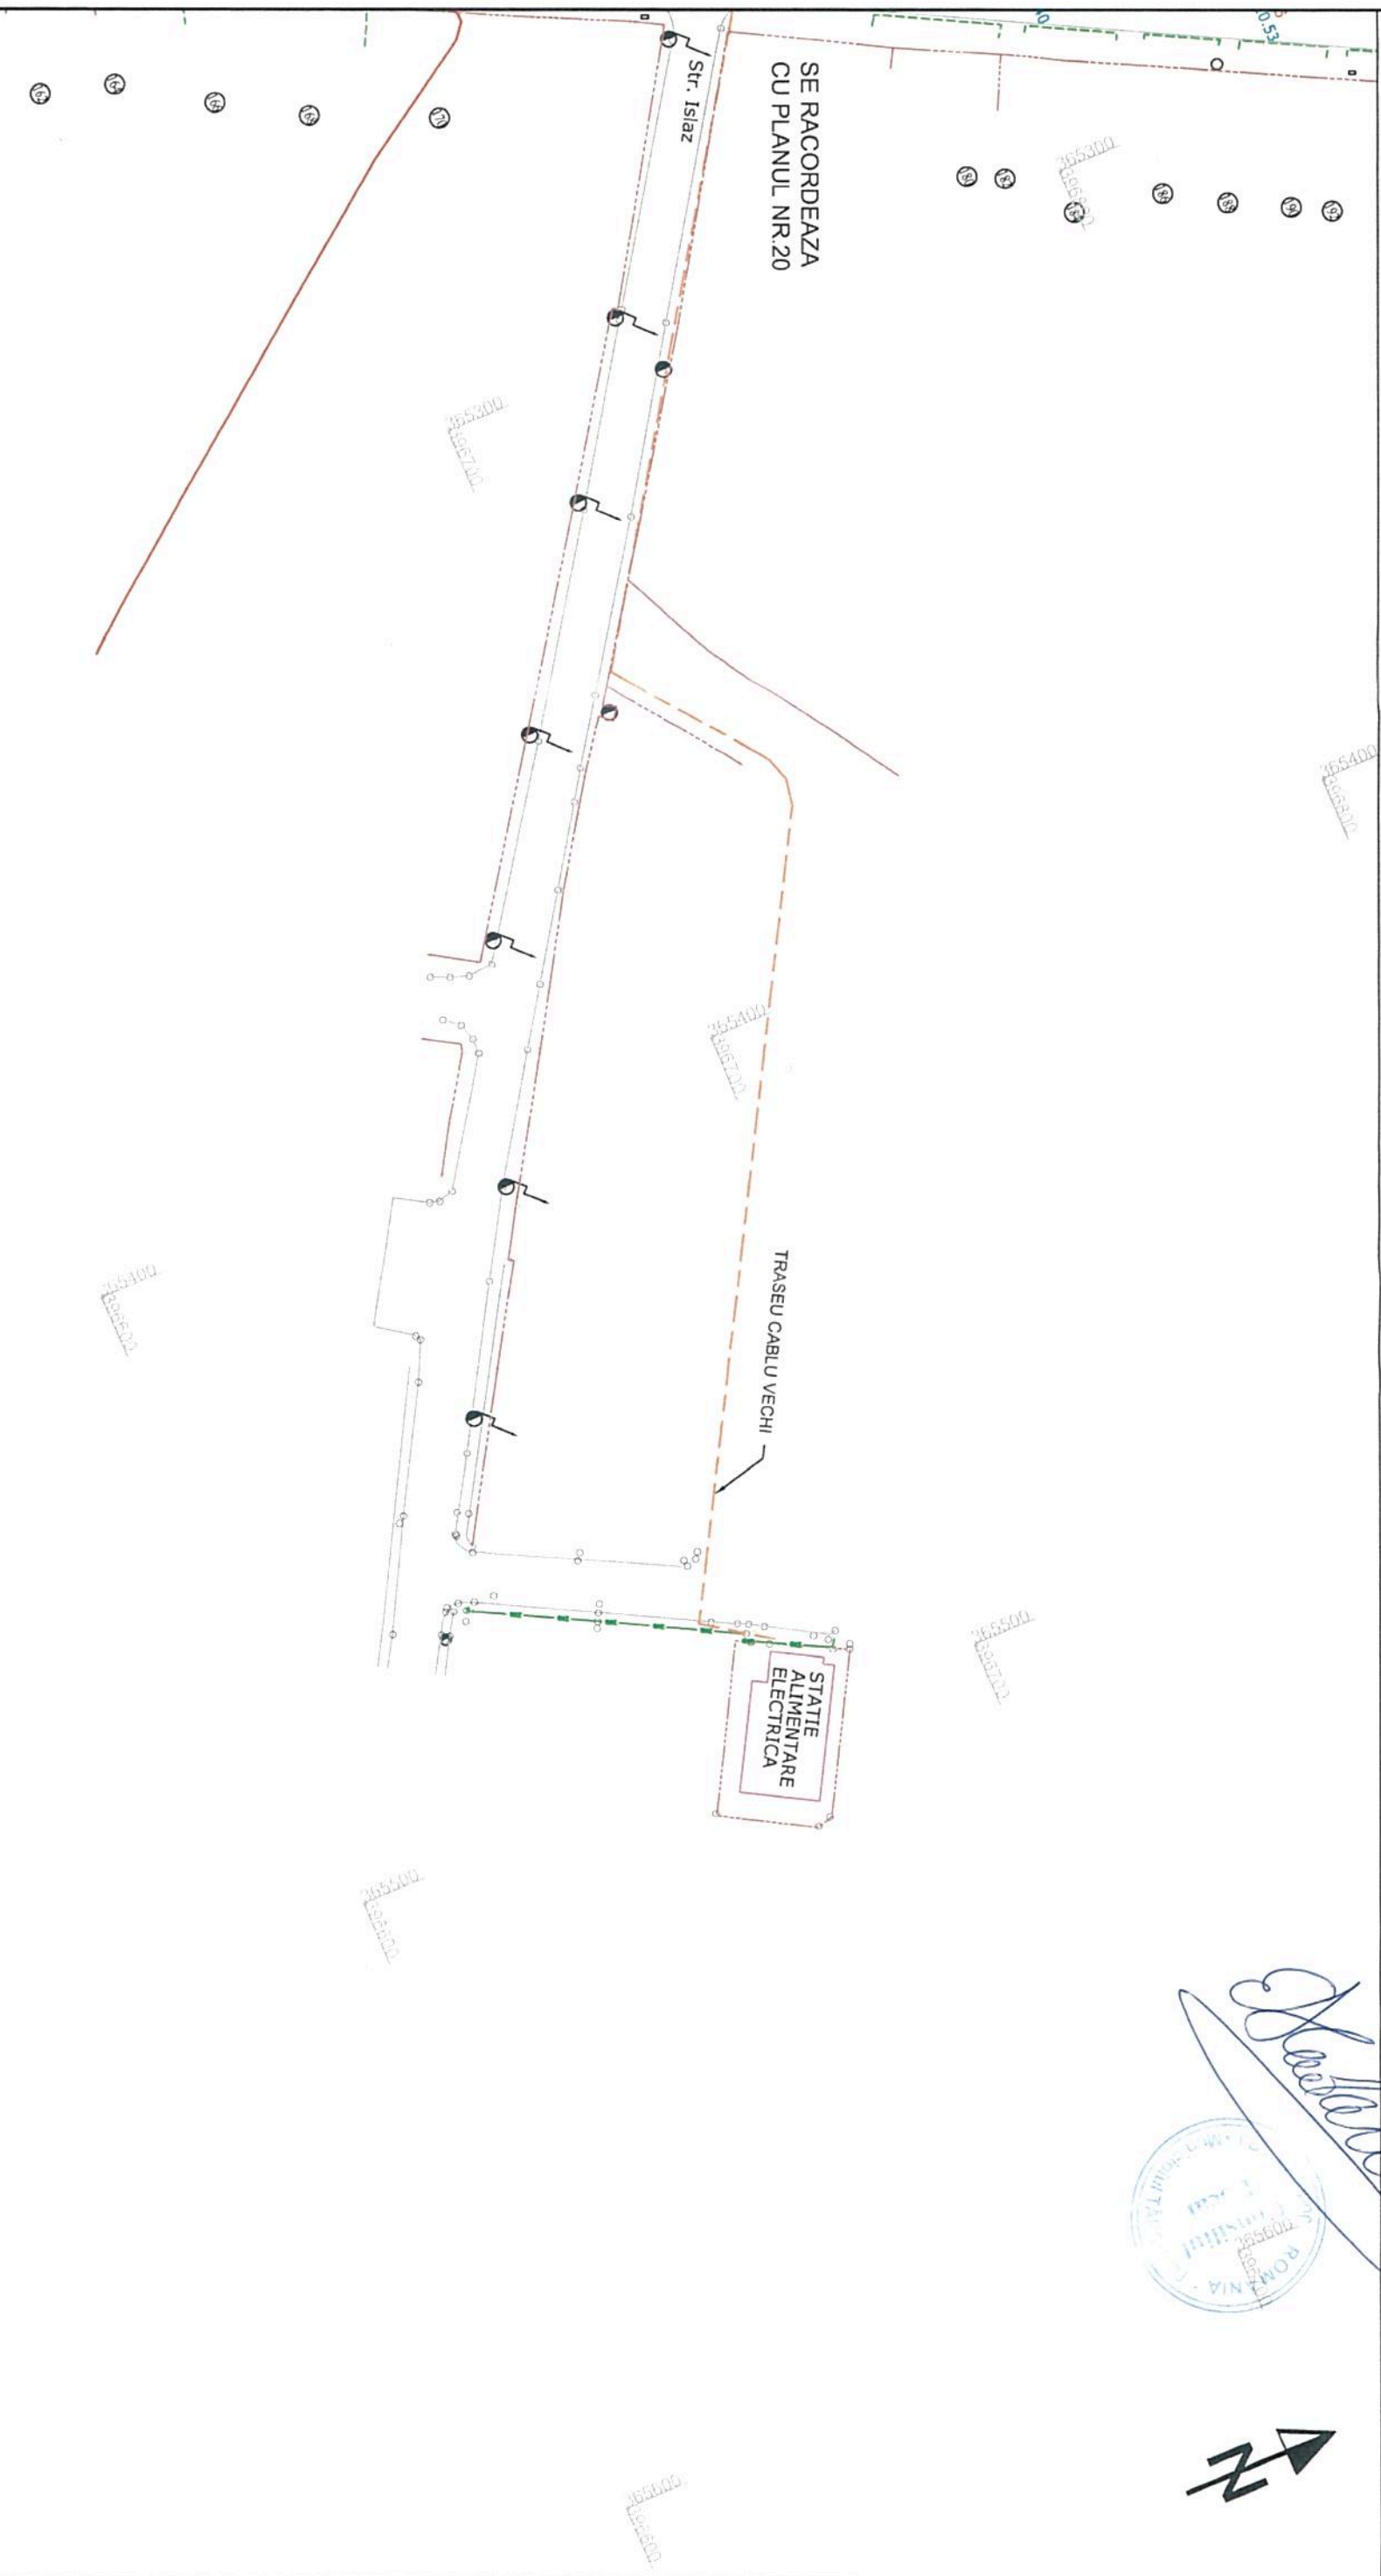

Handwritten signature



PLAN VALABIL CU ANEXA 1
(INVENTAR DE COORDONATE)
SI PLANURILE AFERENTE PREZENTE
IN SCHEMA DE ASAMBLARE

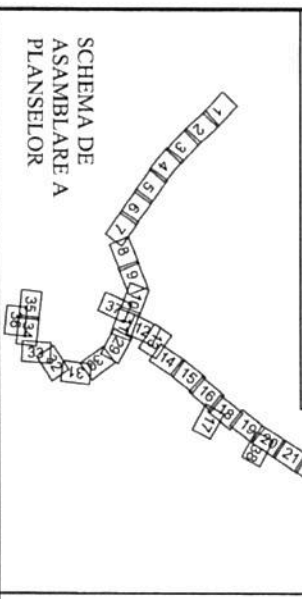

LEGENDA

	CONSTRUCTII		NUMERE POSTALE
	CAROSABIL	100	NR. STALP
	LIMITA PROPRIETATE	100.00	COTE
	LIMITA SPATIU VERDE		STALP DE METAL
	CALE FERATA		STALP DE METAL CU ILUMINAT
	POD		STALP DE BETON CU ILUMINAT
	CONDUCTA DE GAZE		STALPI AFERENTI RETELEI DE TROLEU
	CURBE DE NIVEL		
	TRASEU ALIMENTARE CURENT CONTINUU		
	PUNCT DE INJECTIE		
	RETEA ELECTRICA		


S.C. ELTRANS PROIECT S.R.L. J23/967/2002 ; R 10960974			
Intocmit	Em. Arzian	Data:	10. 2018
Desenat	A.Gavan	Verificat	M.Suceveanu
Seif proiect	Em. Arzian	Scara:	1 : 1000

REABILITARE, MODERNIZARE SI EXTINDERE
SISTEM DE TRANSPORT PUBLIC IN COMUN
PRIN TROLEIBUZ


PLAN DE SITUATIE
SITUATIE ACTUALA

Proiect nr. 140/2018	Faza: SF
Planşa nr.:	PS
	38

PLAN DE SITUATIE
SCARA 1:1000

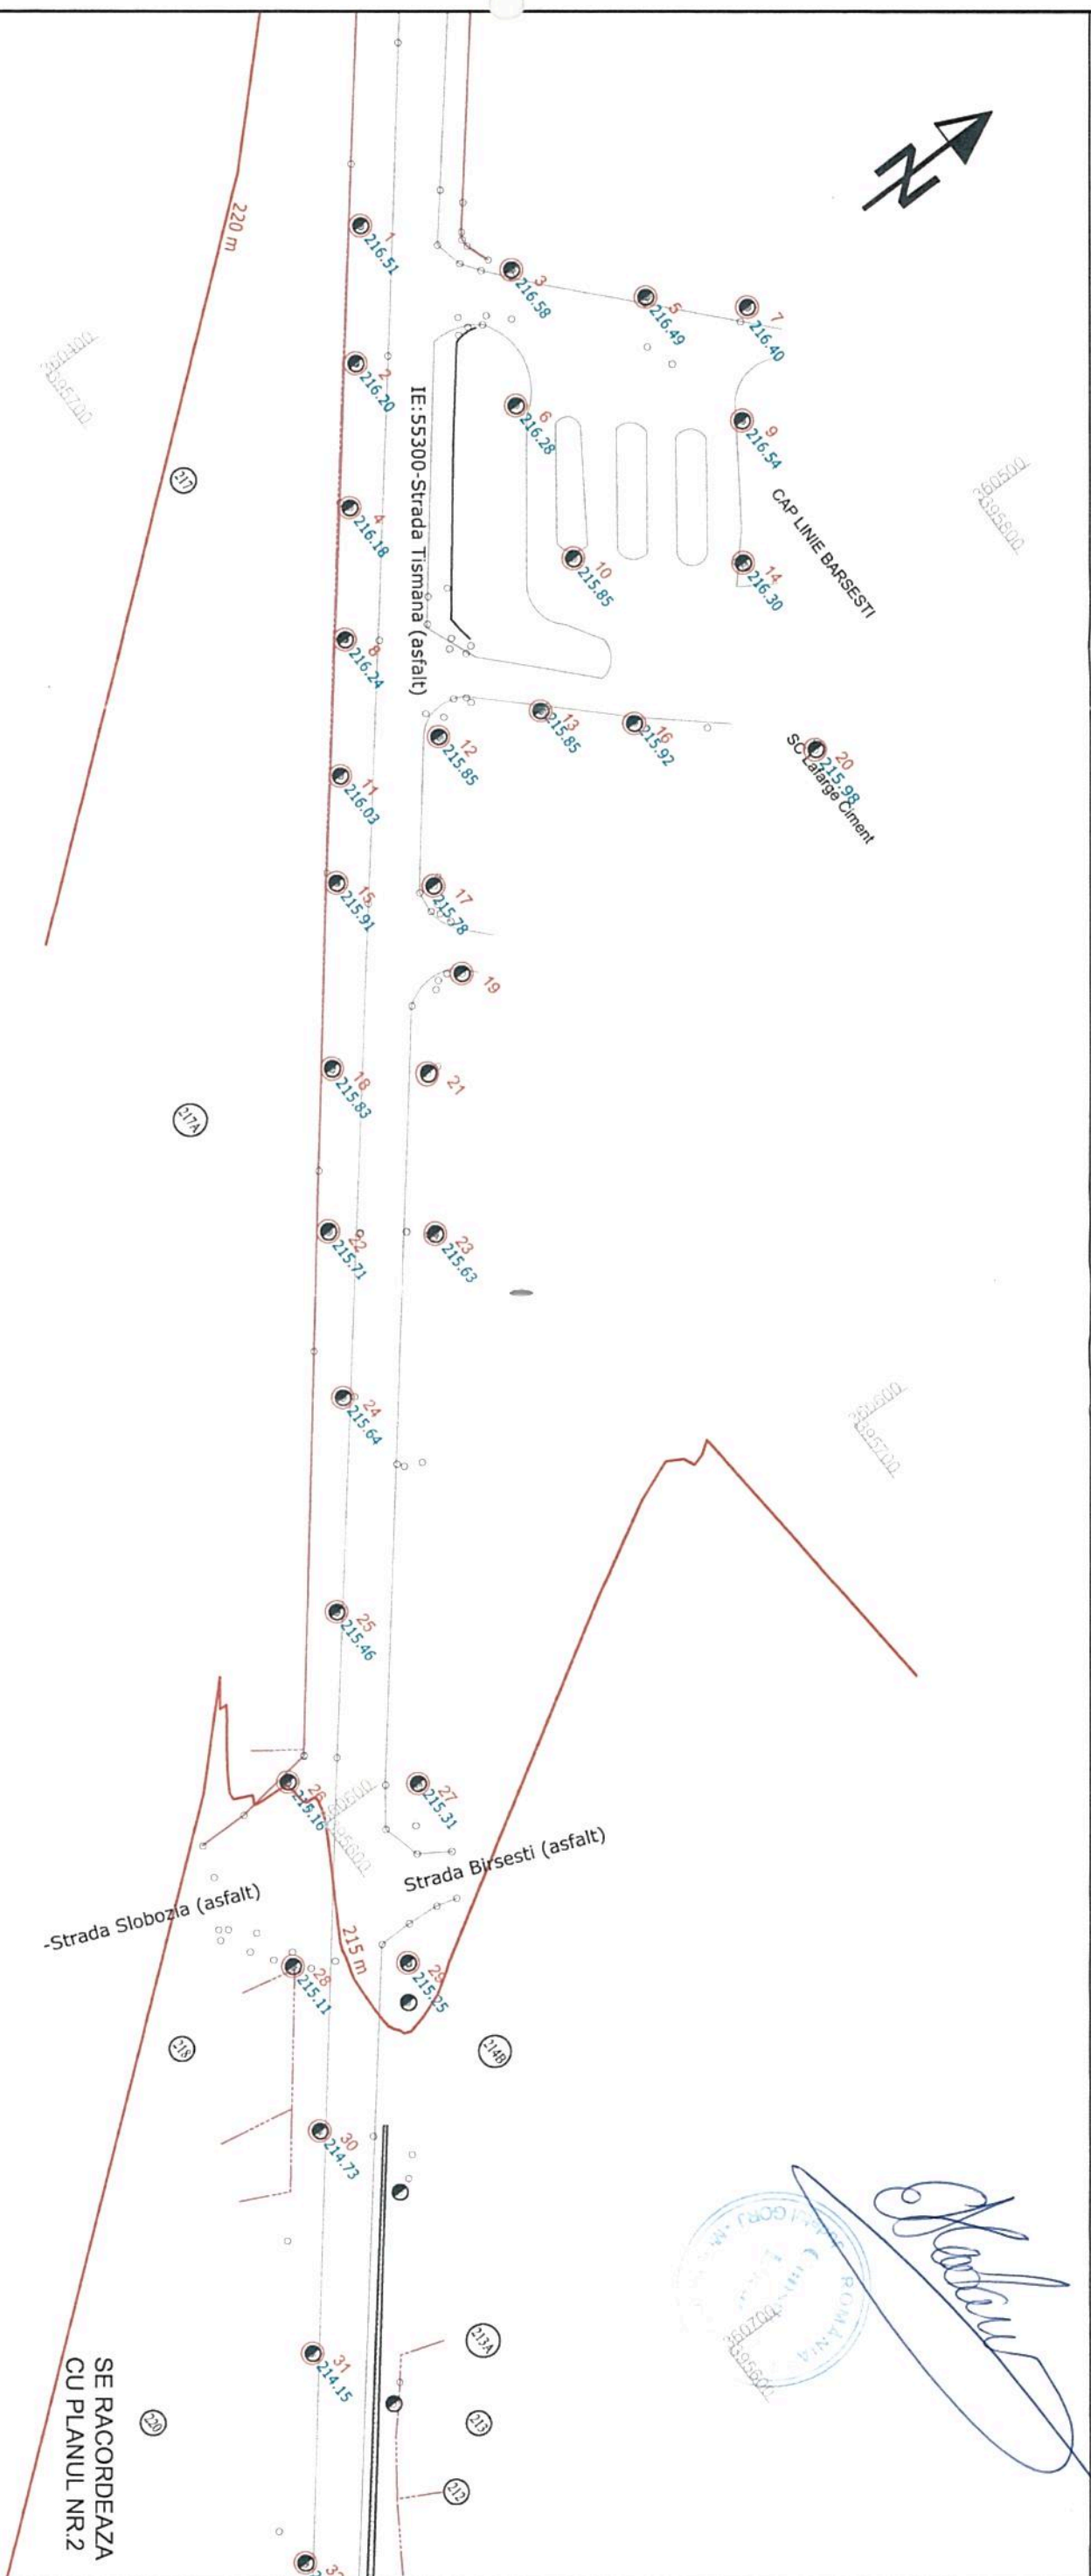

PLAN VALABIL CU ANEXA 1
(INVENTAR DE COORDONATE)
SI PLANURILE AFERENTE PREZENTE
IN SCHEMA DE ASAMBLARE

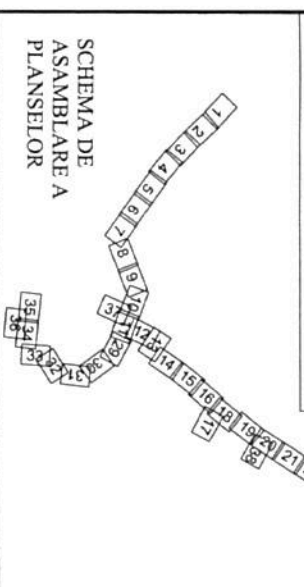

PROPOUNERE STALP
NOU SI NUMEROTARE
TRASEU ALIMENTARE
CURENT CONTINUU
PROPUS

STALP PROIECT
PENTRU EXTINDERE
RETEA DE TROLEIBUZ
PROPUNERE EXTINDERE
RETEA DE TROLEIBUZ

LEGENDA

CONSTRUCTII
CAROSABIL
LIMITA PROPRIETATE
LIMITA SPATIU VERDE
CALE FERATA
POD
CONDUCTA DE GAZE
CURBE DE NIVEL
TRASEU ALIMENTARE
CURENT CONTINUU
PUNCT DE INJECTIE
RETEA ELECTRICA

NUMERE POSTALE
NR. STALP
COTE
STALP DE METAL
STALP DE METAL CU
ILUMINAT
STALP DE BETON
STALP DE BETON CU
ILUMINAT
STALP AFERENTI
RETELEI DE TROLEU



ELTRANS SRL
PROIECT DE TRANSPORT PUBLIC
SRL J2319671/2002; R 10960974

Intocmit	Em. Arzian	Data:
Desenat	A.Gavan	10. 2018
Verificat	M.Suceveanu	Scara:
Sef proiect	Em. Arzian	1 : 1000


REABILITARE, MODERNIZARE SI EXTINDERE
SISTEM DE TRANSPORT PUBLIC IN COMUN
PRIN TROLEIBUZ

PLAN DE SITUATIE
SITUATIE PROPUSA

Proiect nr.
140/2018
Faza:
SF
Planşa
nr.:
PS
1


Handwritten signature and official stamp of the project engineer.

PLAN DE SITUATIE
SCARA 1:1000

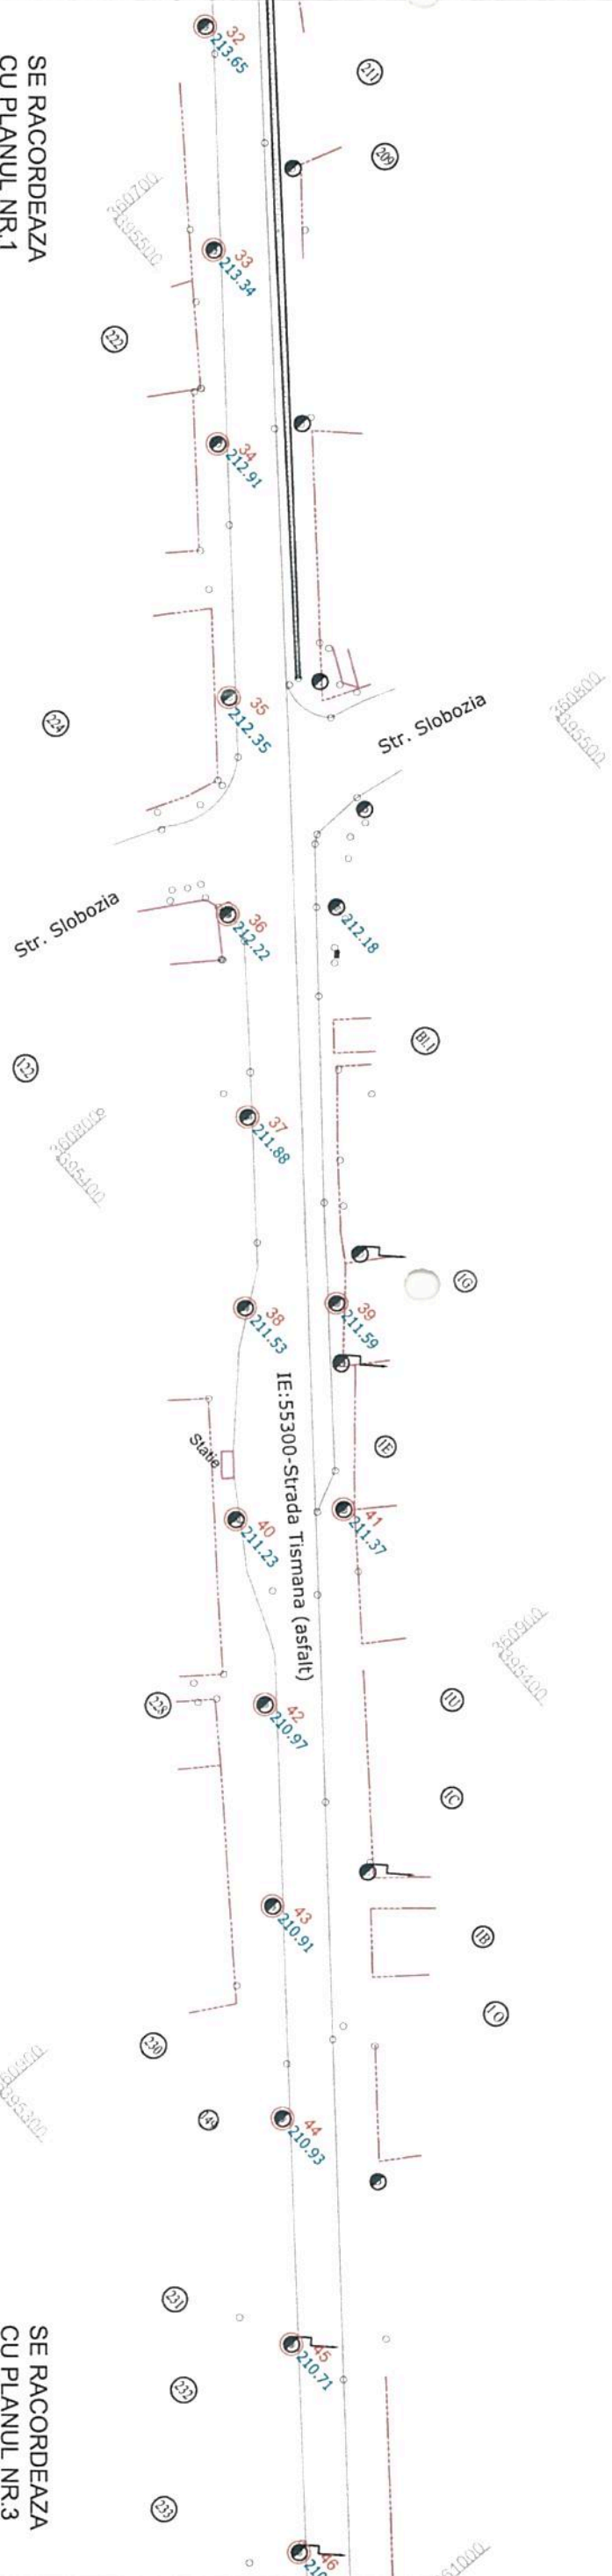

SE RACORDEAZA
CU PLANUL NR.1

SE RACORDEAZA
CU PLANUL NR.3

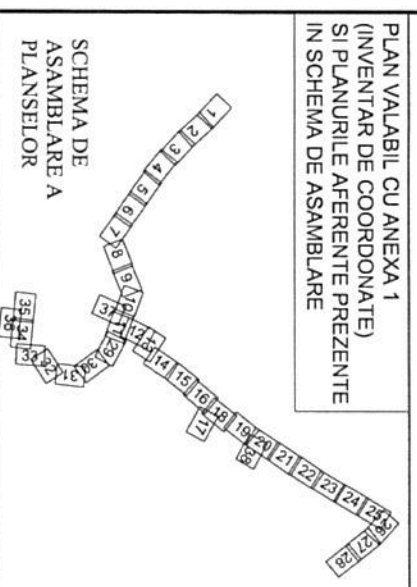

PLAN VALABIL CU ANEXA 1
(INVENTAR DE COORDONATE)
SI PLANURILE AFERENTE PREZENTE
IN SCHEMA DE ASAMBLARE

PROPOUNERE STALP
NOU SI NUMEROTARE
TRASEU ALIMENTARE
CURENT CONTINU
STALP PROIECT
PENTRU EXTINDERE
RETEA DE TROLEIBUZ
PROPOUNERE EXTINDERE
RETEA DE TROLEIBUZ

LEGENDA

CONSTRUCTII
CAROSABIL
LIMITA PROPRIETATE
LIMITA SPATIU VERDE
CALE FERATA
POD
CONDUCTA DE GAZE
CURBE DE NIVEL
TRASEU ALIMENTARE
CURENT CONTINU
PUNCT DE INJECTIE
RETEA ELECTICA

NUMERE POSTALE
NR. STALP
COTE
STALP DE METAL
STALP DE METAL CU
ILUMINAT
STALP DE BETON
STALP DE BETON CU
ILUMINAT
STALPI AFERENTI
RETELEI DE TROLEU



S.C. ELTRANS PROIECT S.R.L. J23/967/2002 ; R 10960974	
Intocmit	Em. Arzian
Desenat	A.Gavan
Verificat	M.Suceveanu
Sef proiect	Em. Arzian
Data:	10. 2018
Scara:	1 : 1000


REABILITARE, MODERNIZARE SI EXTINDERE
SISTEM DE TRANSPORT PUBLIC IN COMUN
PRIN TROLEIBUZ

PLAN DE SITUATIE
SITUATIE PROPUSA

Proiect nr. 140/2018	Faza: SF
Planşa nr. PS	PS
	2


Handwritten signature

PLAN DE SITUATIE
SCARA 1:1000

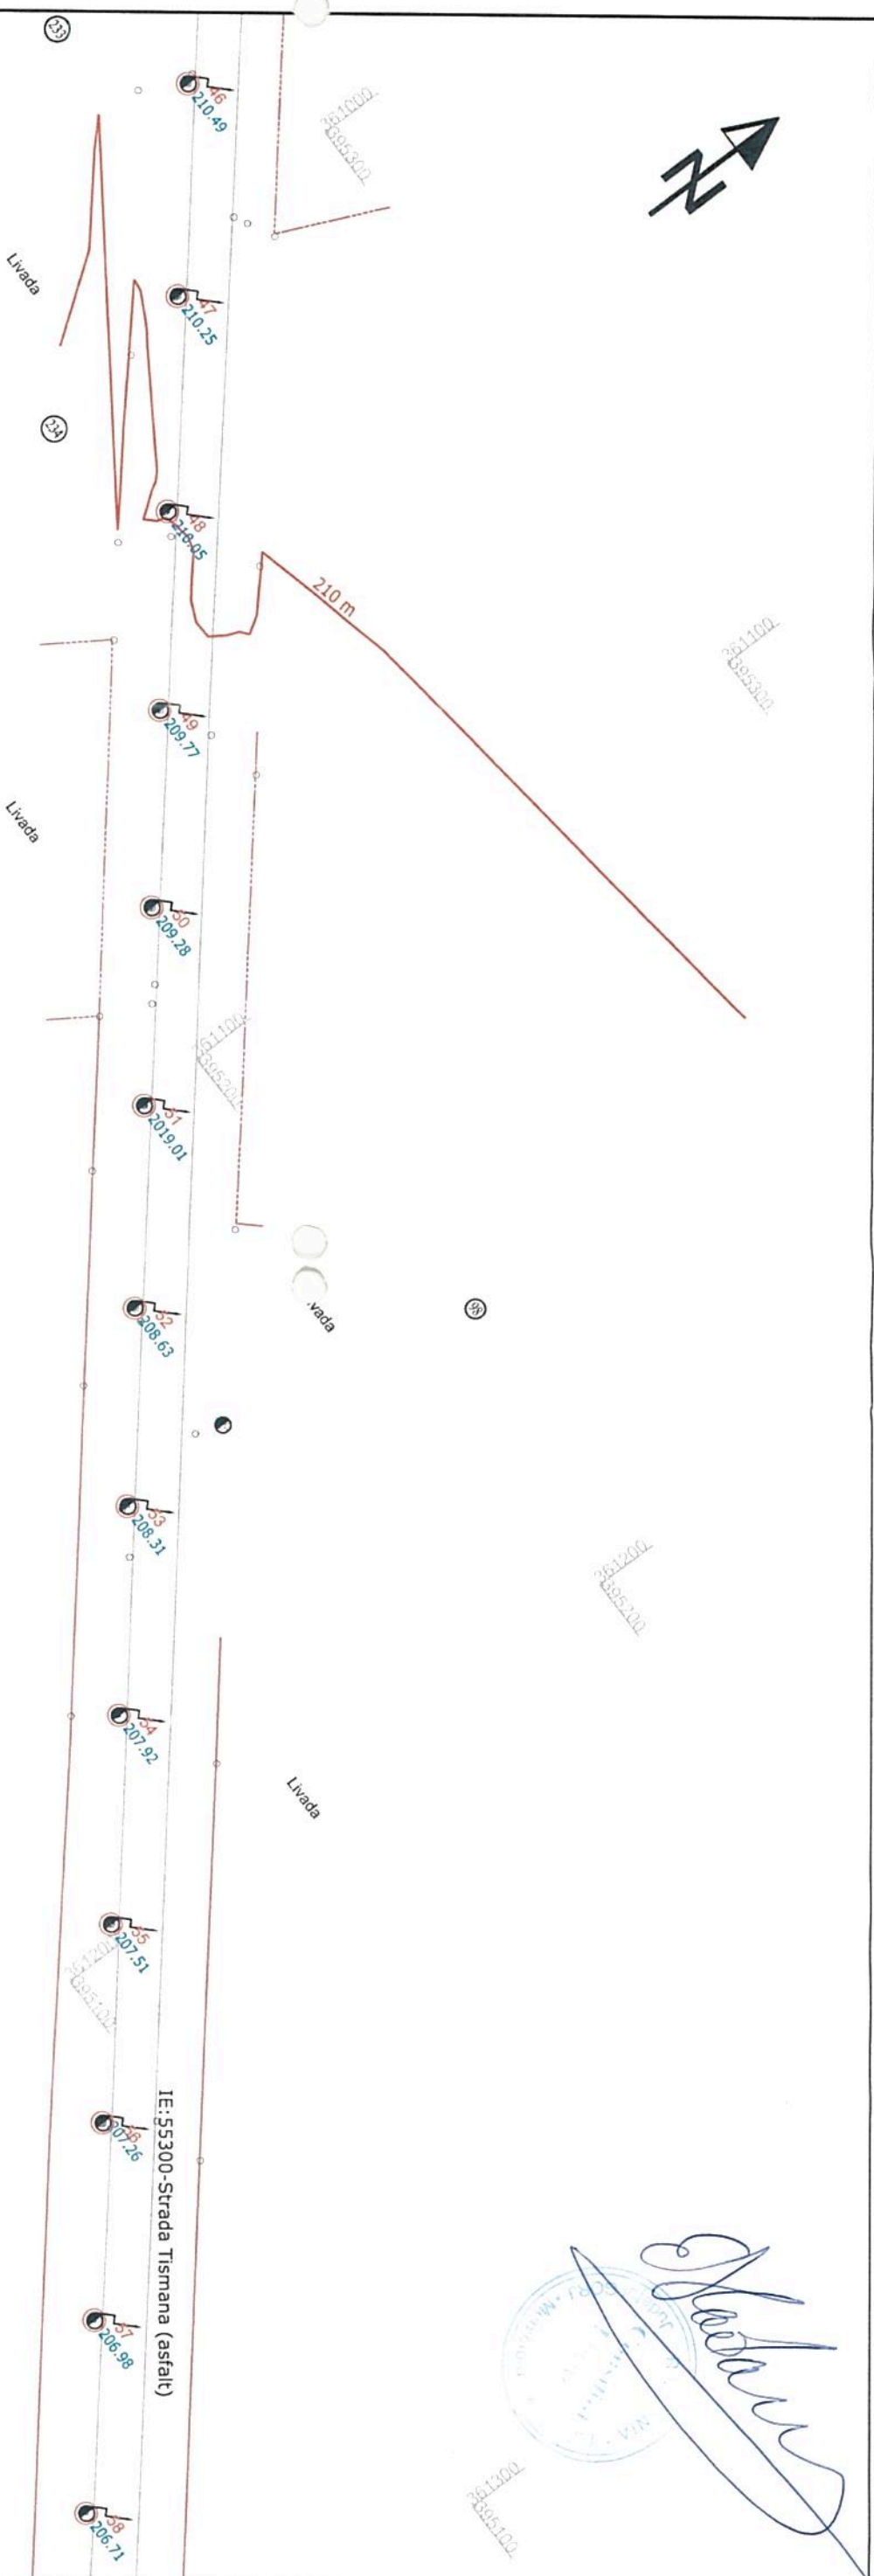

SE RACORDEAZA
CU PLANUL NR.2

SE RACORDEAZA
CU PLANUL NR.4

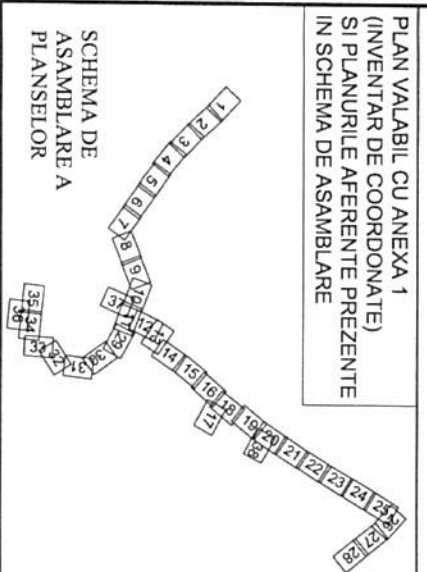

PLAN VALABIL CU ANEXA 1
(INVENTAR DE COORDONATE)
SI PLANURILE AFERENTE PREZENTE
IN SCHEMA DE ASAMBLARE

PROPOUNERE STALP
NOU SI NUMEROTARE
TRASEU ALIMENTARE
CURENT CONTINUU
STALP PROIECT
PENTRU EXTINDERE
RETEA DE TROLEIBUZ
PROPOUNERE EXTINDERE
RETEA DE TROLEIBUZ

LEGENDA

CONSTRUCTII
CAROSABIL
LIMITA PROPRIETATE
LIMITA SPATIU VERDE
CALE FERATA
POD
CONDUCTA DE GAZE
CURBE DE NIVEL
TRASEU ALIMENTARE
CURENT CONTINUU
PUNCT DE INJECTIE
RETEA ELECTICA

NUMERE POSTALE
NR. STALP
COTE
STALP DE METAL
STALP DE METAL CU
ILUMINAT
STALP DE BETON
CU
ILUMINAT
STALPI AFERENTI
RETELEI DE TROLEU



S.C. ELTRANS PROIECT S.R.L.
J23/967/2002 ; R 10960974


Intocmit	Em. Arzian	Data:	10. 2018
Desenat	A.Gavan	Scara:	1 : 1000
Verificat	M.Suceveanu		
Sef proiect	Em. Arzian		

REABILITARE MODERNIZARE SI EXTINDERE
SISTEM DE TRANSPORT PUBLIC IN COMUN
PRIN TROLEIBUZ

Proiect nr.
140/2018
Faza:
SF


PLAN DE SITUATIE
SITUATIE PROPUASA
Plansa nr.:
PS
3

PLAN DE SITUATIE
SCARA 1:1000

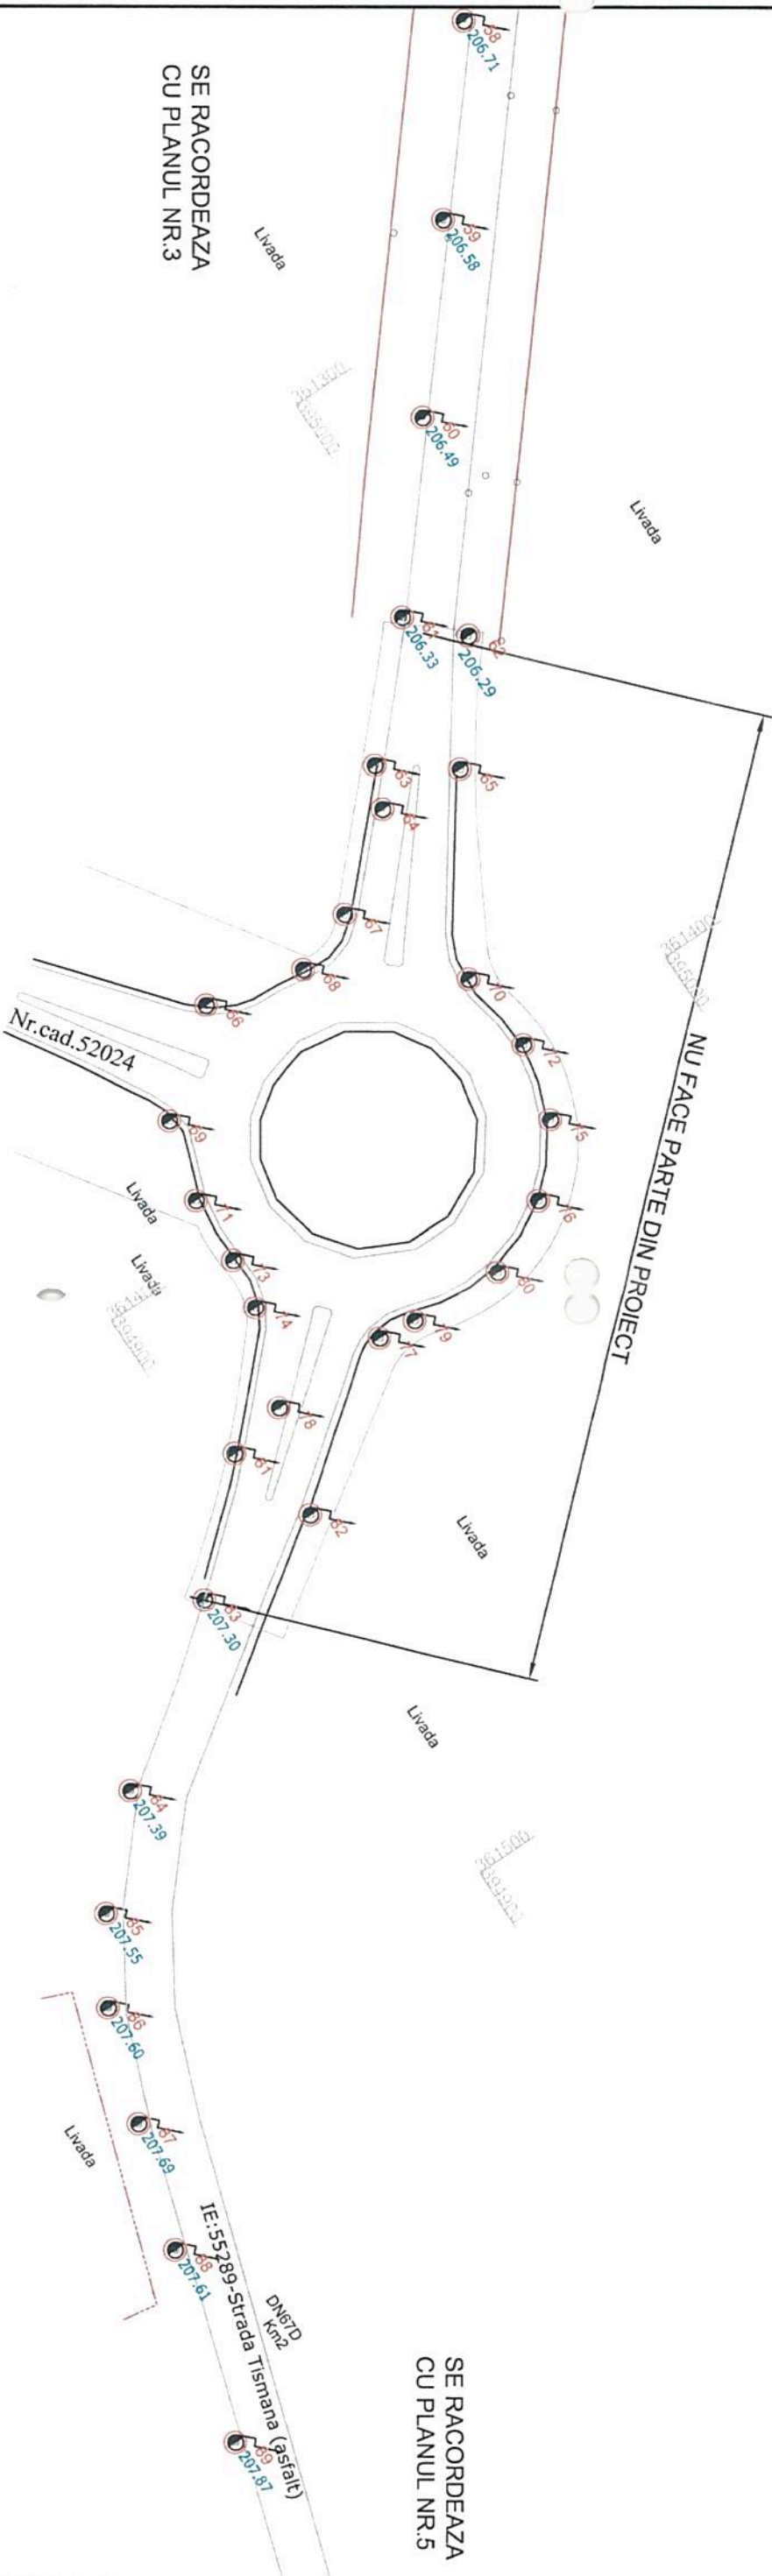

SE RACORDEAZA
CU PLANUL NR.3

SE RACORDEAZA
CU PLANUL NR.5

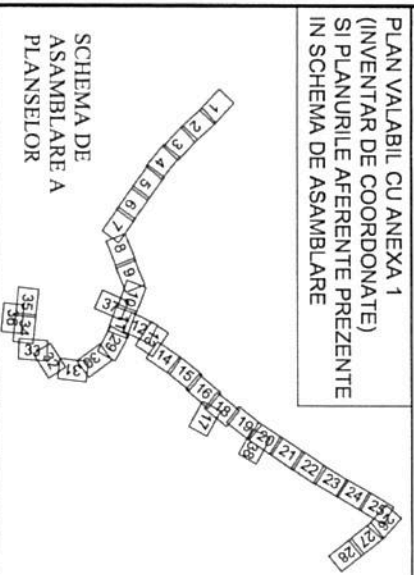

PROPOUNERE STALP
NOU SI NUMEROTARE
TRASEU ALIMENTARE
CURENT CONTINU
STALP PROIECT
PENTRU EXTINDERE
RETEA DE TROLEIBUZ
PROPOUNERE EXTINDERE
RETEA DE TROLEIBUZ

LEGENDA

CONSTRUCTII
CAROSABIL
LIMITA PROPRIETATE
LIMITA SPATIU VERDE
CALE FERATA
POD
CONDUCTIA DE GAZE
CURBE DE NIVEL
TRASEU ALIMENTARE
CURENT CONTINU
PUNCT DE INJECTIE
RETEA ELECTICA

NUMERE POSTALE
NR. STALP
COTE
STALP DE METAL
STALP DE METAL CU
LUMINAT
STALP DE BETON
STALP DE BETON CU
LUMINAT
STALPI AFERENTI
RETELEI DE TROLEU

Intocmit:	Em. Arzian
Desenat:	A. Gavan
Verificat:	M. Suceveanu
Sef proiect:	Em. Arzian
Data:	10. 2018
Scara:	1 : 1000

REABILITARE, MODERNIZARE SI EXTINDERE SISTEM DE TRANSPORT PUBLIC IN COMUN PRIN TROLEIBUZ		Proiect nr. 140/2018
PLAN DE SITUATIE SITUATIE PROPUASA		Faza: SF
		Planşa nr.: PS
		4

Em. Arzian


PLAN DE SITUATIE
SCARA 1:1000



SE RACORDEAZA
CU PLANUL NR.4

SE RACORDEAZA
CU PLANUL NR.6

PLAN VALABIL CU ANEXA 1
(INVENTAR DE COORDONATE)
SI PLANURILE AFERENTE PREZENTE
IN SCHEMA DE ASAMBLARE

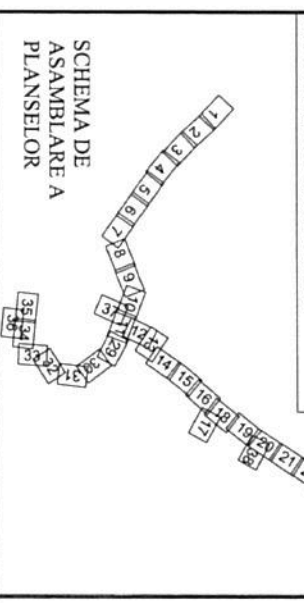

PROPOUNERE STALP
NOU SI NUMEROTARE
TRASEU ALIMENTARE
CURENT CONTINUU
STALP P PROIECT
PENTRU EXTINDERE
RETEA DE TROLEIBUZ
PROPOUNERE EXTINDERE
RETEA DE TROLEIBUZ

LEGENDA

CONSTRUCTII
CAROSABIL
LIMITA PROPRIETATE
LIMITA SPATIU VERDE
CALE FERATA
POD
CONDUCTIA DE GAZE
CURBE DE NIVEL
TRASEU ALIMENTARE
CURENT CONTINUU
PUNCT DE INIECTIE
RETEA ELECTICA

NUMERE POSTALE
NR. STALP
COTE
STALP DE METAL
STALP DE METAL CU
ILUMINAT
STALP DE BETON
STALP DE BETON CU
ILUMINAT
STALPI AFERENTI
RETELEI DE TROLEU



SOCIETATEA COMERCIALA
ELTRANS
PROIECT
SRL
S.C. ELTRANS PROIECT S.R.L.
J23/967/2002 ; R 10960974


Intocmit	Em. Arzian	Data:	10. 2018
Desenat	A.Gavan	Scara:	1 : 1000
Verificat	M.Suceveanu		
Sef proiect	Em. Arzian		

REABILITARE, MODERNIZARE SI EXTINDERE
SISTEM DE TRANSPORT PUBLIC IN COMUN
PRIN TROLEIBUZ

PLAN DE SITUATIE
SITUATIE PROPOUSA


Faza: SF
Proiect nr. 140/2018
Plansa nr.: PS
5

PLAN DE SITUATIE
SCARA 1:1000

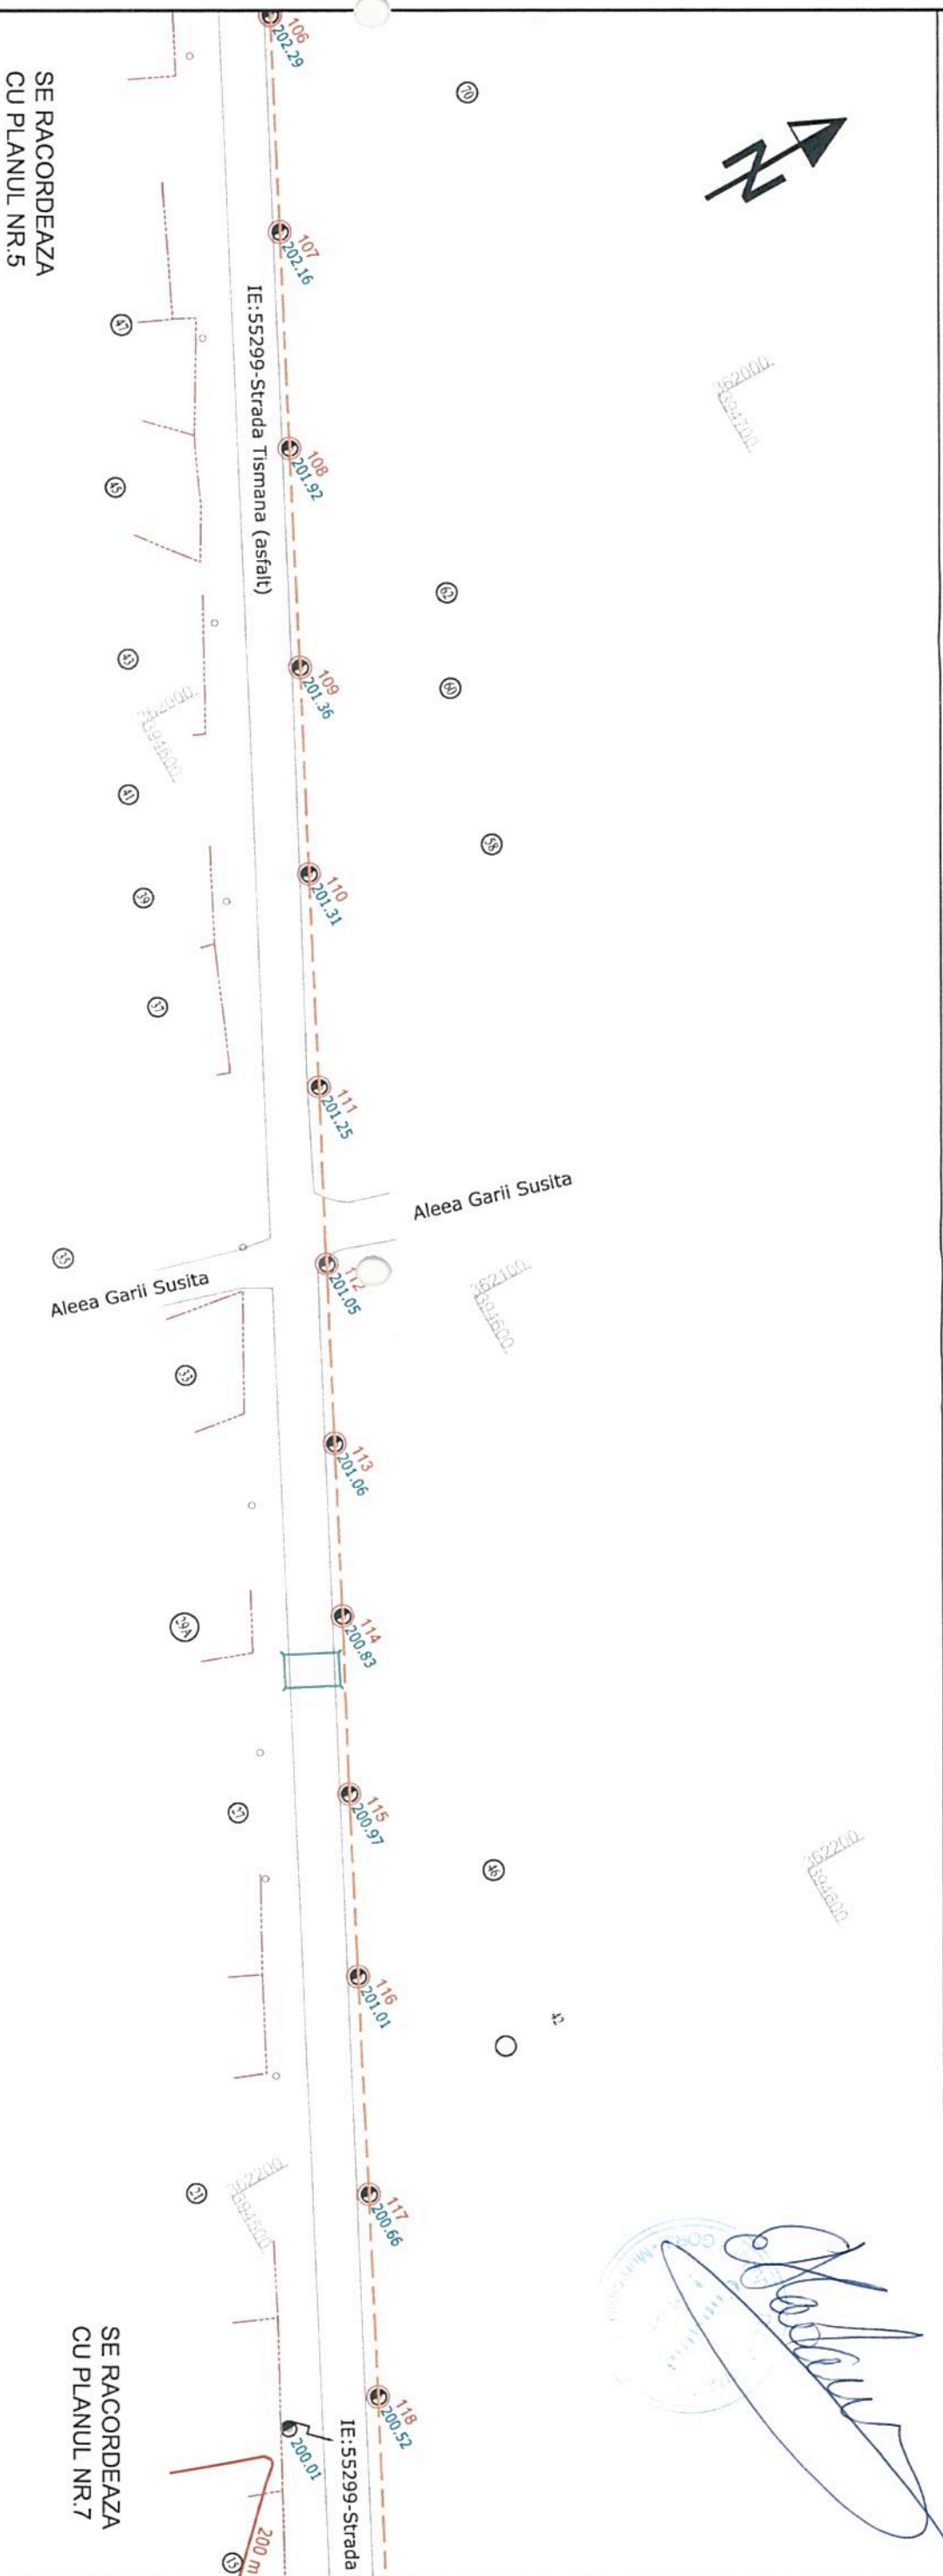

[Handwritten signature]
 [Official stamp of the project office]

PLAN VALABIL CU ANEXA 1
(INVENTAR DE COORDONATE)
SI PLANURIILE AFERENTE PREZENTE
IN SCHEMA DE ASAMBLARE

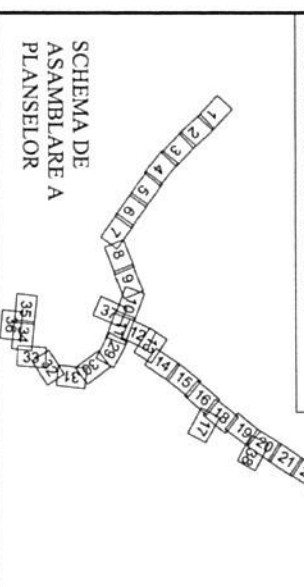

PROPOUNERE STALP
NOU SI NUMEROTARE
TRASEU ALIMENTARE
CURENT CONTINUU
PROPUS

STALP PROIECT
PENTRU EXTINDERE
RETEA DE TROLEIBUZ

PROPOUNERE EXTINDERE
RETEA DE TROLEIBUZ


LEGENDA

CONSTRUCTII
CAROSABIL
LIMITA PROPRIETATE
LIMITA SPATIU VERDE
CALE FERATA
POD
CONDUCTIA DE GAZE
CURBE DE NIVEL
TRASEU ALIMENTARE
CURENT CONTINUU
PUNCT DE INIECTIE
RETEA ELECTICA

⑩ NUMERE POSTALE
100 NR. STALP
100,00 COTE
● STALP DE METAL
● STALP DE METAL CU
ILUMINAT
● STALP DE BETON
● STALP DE BETON CU
ILUMINAT
● STALPI AFERENTI
RETELEI DE TROLEU

<p>S.C. ELTRANS S.R.L. PROIECT S.N. J231967/2002 ; R 10960974</p>		REABILITARE, MODERNIZARE SI EXTINDERE SISTEM DE TRANSPORT PUBLIC IN COMUN PRIN TROLEIBUZ		Proiect nr. 140/2018 Faza: SF	
Intocmit	Em. Arzian	Data:	10. 2018	PLAN DE SITUATIE SITUATIE PROPUSA	Plansa nr : PS 6
Desenat	A.Gavan	Verificat	M.Suceveanu		
Señ proiect	Em. Arzian	Verificat	M.Suceveanu		


PLAN DE SITUATIE
SCARA 1:1000

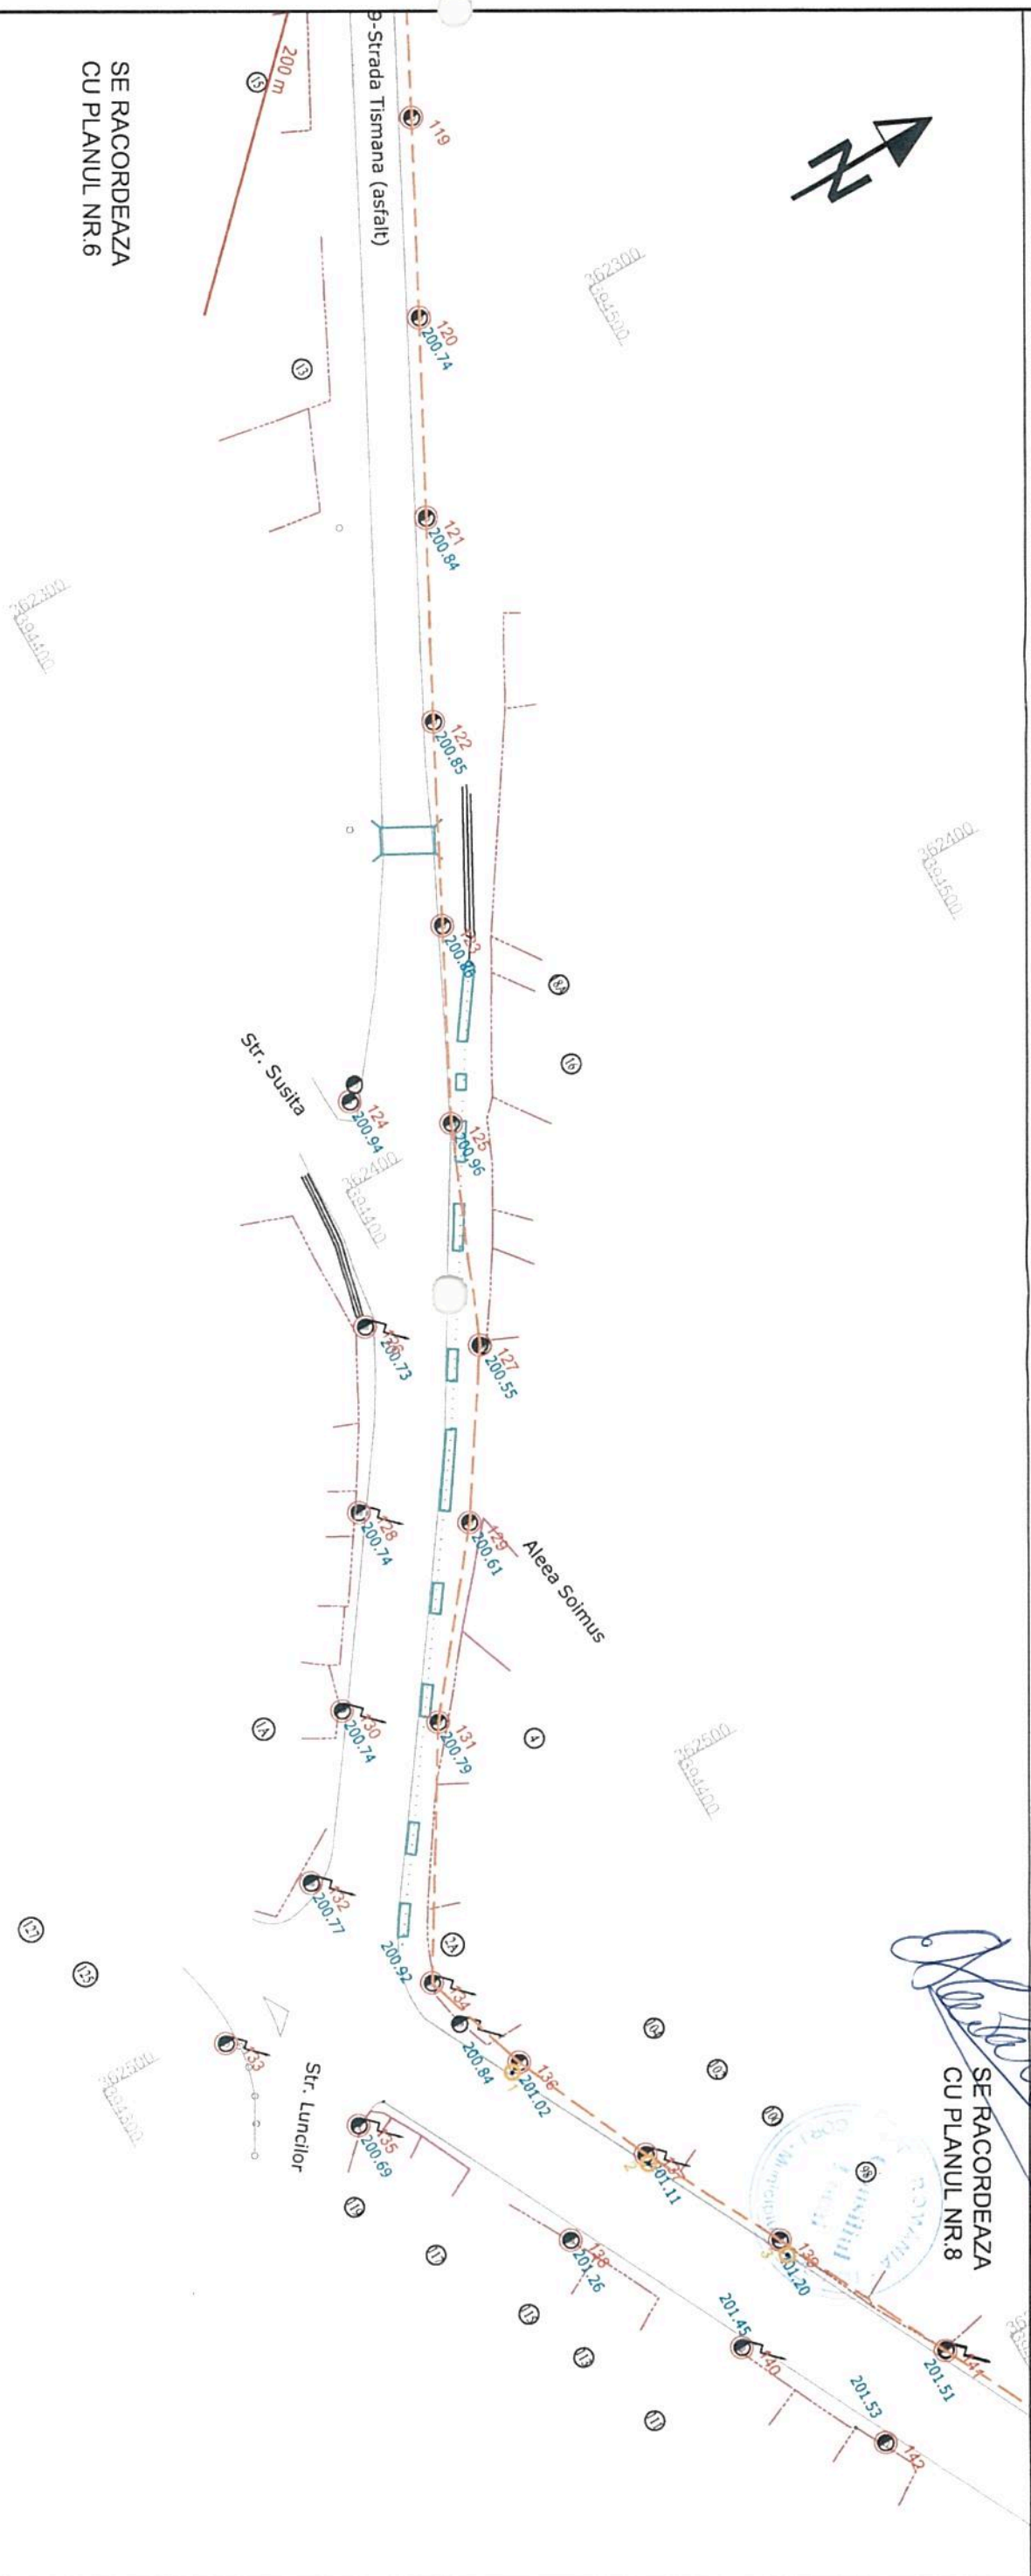

SE RACORDEAZA
CU PLANUL NR.6

SE RACORDEAZA
CU PLANUL NR.8

PLAN VALABIL CU ANEXA 1
(INVENTAR DE COORDONATE)
SI PLANURILE AFERENTE PREZENTE
IN SCHEMA DE ASAMBLARE

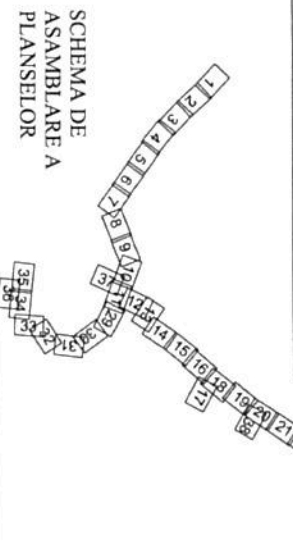

PROPOUNERE STALP
NOU SI NUMEROTARE
TRASEU ALIMENTARE
CURENT CONTINU
PROPUS

STALPI PROIECT
PENTRU EXTINDERE
RETEA DE TROLEIBUZ

PROPOUNERE EXTINDERE
RETEA DE TROLEIBUZ

LEGENDA


CONSTRUCTII
CAROSABIL
LIMITA PROPRIETATE
LIMITA SPATIU VERDE
CALE FERATA
POD
CONDUCTIA DE GAZE
CURBE DE NIVEL
TRASEU ALIMENTARE
CURENT CONTINU
PUNCT DE INJECTIE
RETEA ELECTRICA

NUMERE POSTALE
NR. STALP
COTE
STALP DE METAL
STALP DE METAL CU
LUMINAT
STALP DE BETON
STALP DE BETON CU
LUMINAT
STALPI AFERENTI
RETELEI DE TROLEU

		Intocmit	Em. Arzian	Data:	REABILITARE, MODERNIZARE SI EXTINDERE SISTEM DE TRANSPORT PUBLIC IN COMUN PRIN TROLEIBUZ	Proiect nr. 140/2018 Faza: SF
		Desenat	A. Gavan	10. 2018		
		Verificat	M. Suceveanu	Scara:		
		Sef proiect	Em. Arzian	1 : 1000		

PLAN DE SITUATIE		Proiect nr. 140/2018 Faza: SF
SITUATIE PROPUASA		
PS		Proiect nr. 140/2018 Faza: SF
7		

PLAN DE SITUATIE
SCARA 1:1000

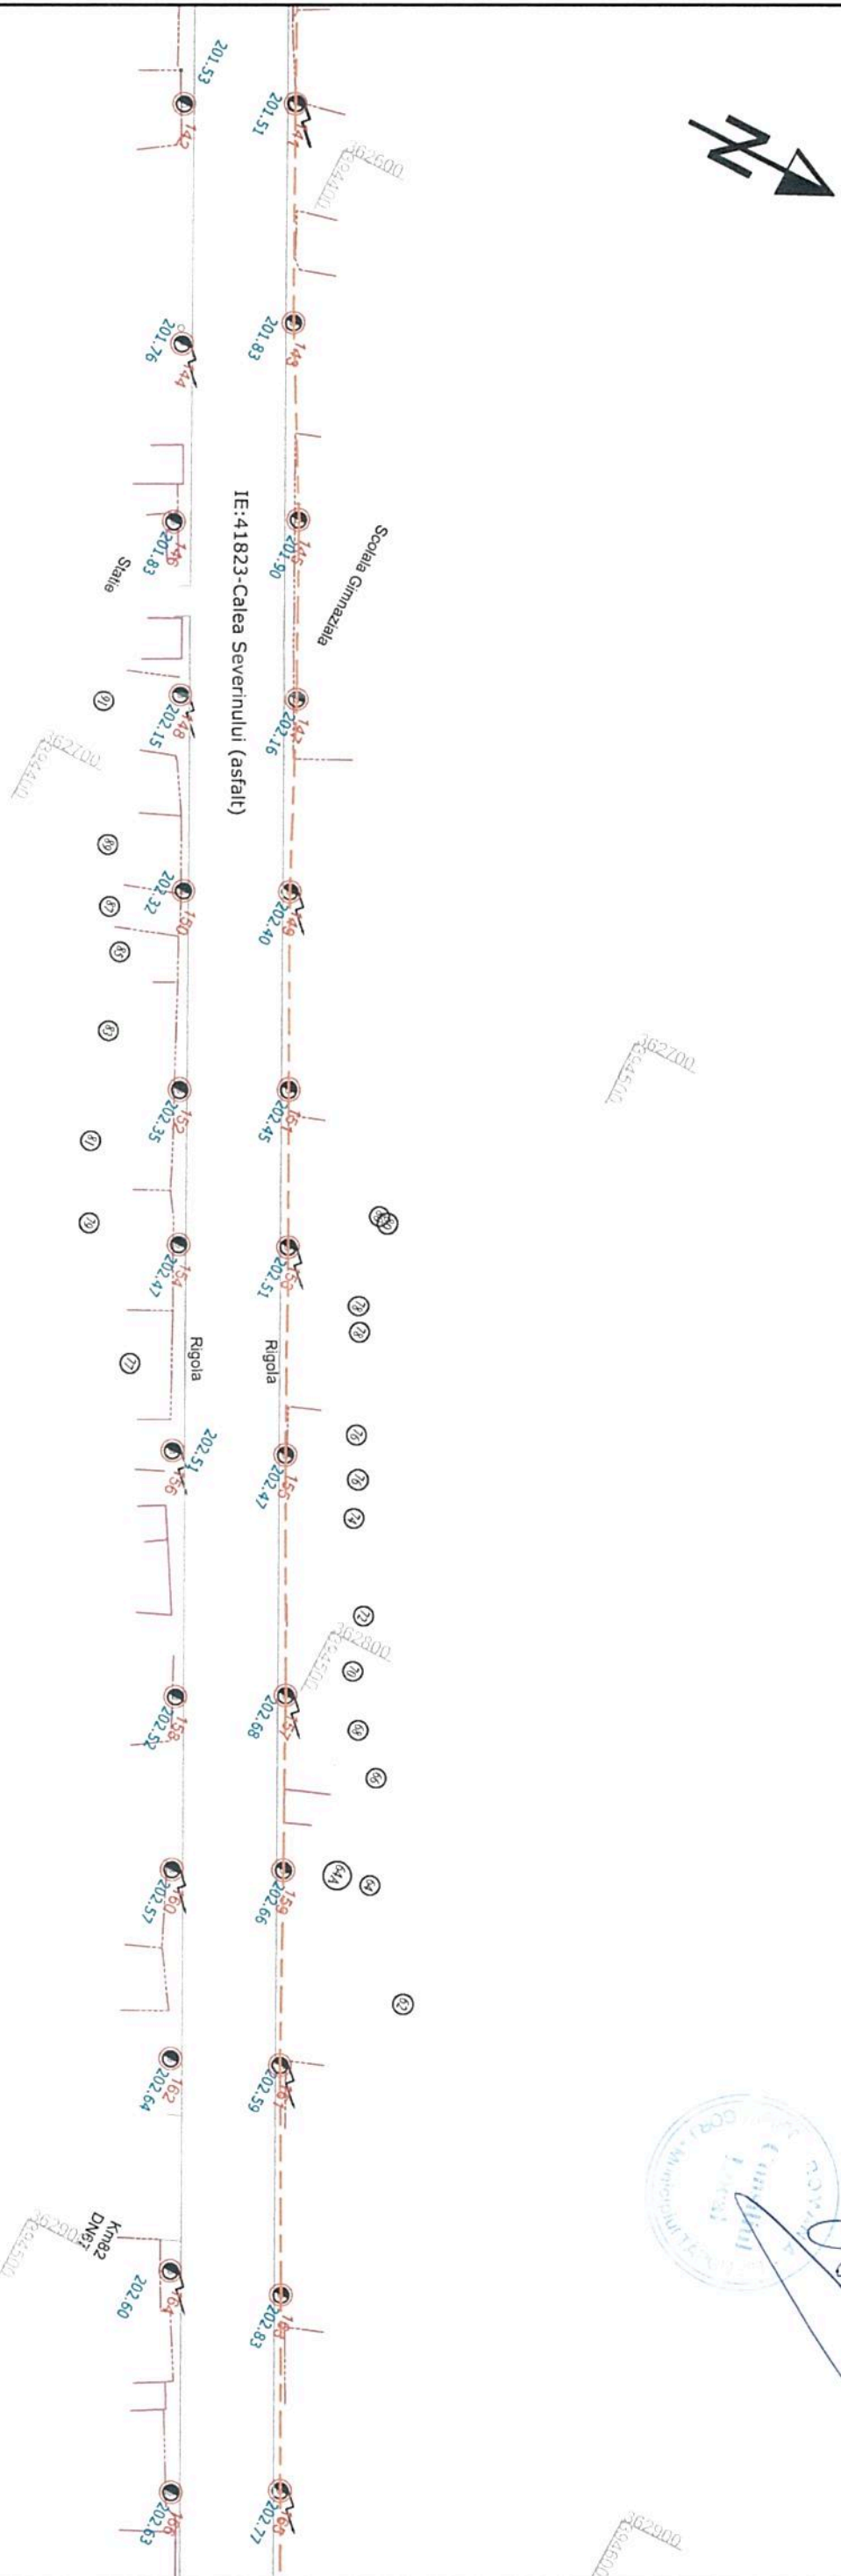


SE RACORDEAZA
CU PLANUL NR.7

SE RACORDEAZA
CU PLANUL NR.9

[Handwritten signature]

[Circular stamp: SOCIETATEA COMERCIALA ELITRANS S.A. PROIECT S.C. ELITRANS PROIECT S.R.L. S.NAGOV.ROU 231967/2002; R 10960974]

PLAN VALABIL CU ANEXA 1
(INVENTAR DE COORDONATE)
SI PLANURILE AFERENTE PREZENTE
IN SCHEMA DE ASAMBLARE

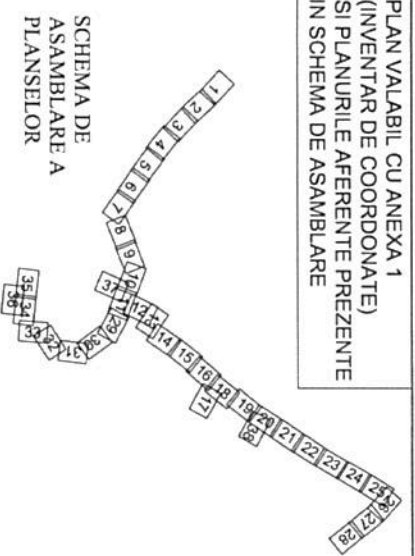

PROPOUNERE STALP
NOD SI NUMEROTARE

TRASEU ALIMENTARE
CURENT CONTINU
PROPUS

STALP PROIECT
PENTRU EXTINDERE
RETEA DE TROLEIBUZ

PROPOUNERE EXTINDERE
RETEA DE TROLEIBUZ

LEGENDA

CONSTRUCTII

CAROSABIL

LIMITA PROPRIETATE

LIMITA SPATIU VERDE

CALE FERATA

POD

CONDUCTA DE GAZE

100.00

100.00

TRASEU ALIMENTARE
CURENT CONTINU

PUNCT DE INJECTIE
RETEA ELECTRICA

NUMERE POSTALE

NR. STALP

COTE

STALP DE METAL

STALP DE METAL CU
LUMINAT

STALP DE BETON
STALP DE BETON CU
LUMINAT

STALPI AFERENTI
RETELEI DE TROLEU

		Intocmit	Em. Arzian	Data:	10. 2018
		Desenat	A.Gavan	Verificat	M.Suceveanu
		Verificat	M.Suceveanu	Scara:	1 : 1000
		Sef proiect	Em. Arzian		

REABILITARE, MODERNIZARE SI EXTINDERE
SISTEM DE TRANSPORT PUBLIC IN COMUN
PRIN TROLEIBUZ

PLAN DE SITUATIE
SITUATIE PROPUASA


Proiect nr.
140/2018

Faza:
SF


Planşa nr.
PS

8

PLAN DE SITUATIE
SCARA 1:1000

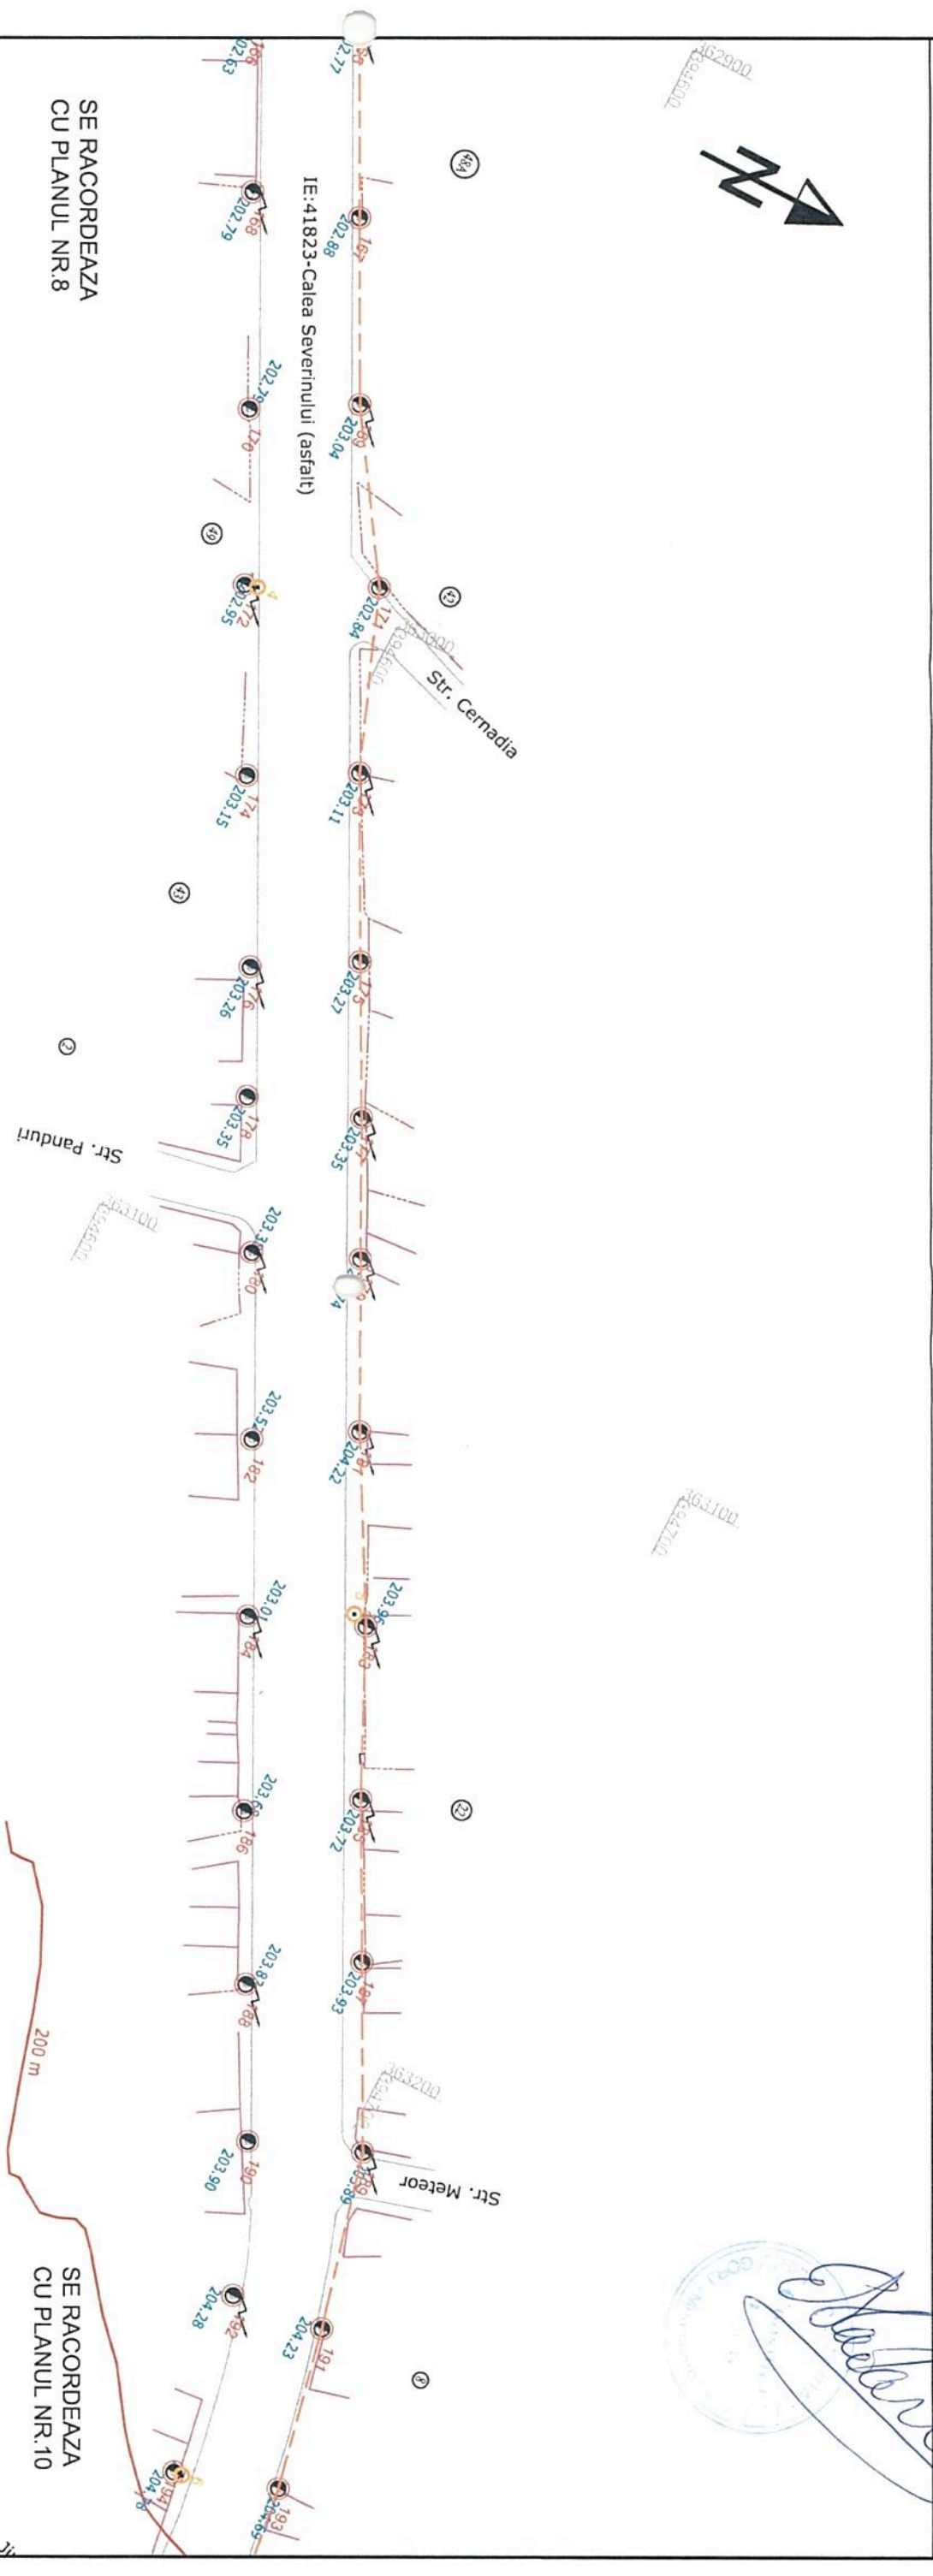

PLAN VALABIL CU ANEXA 1
(INVENTAR DE COORDONATE)
SI PLANURIILE AFERENTE PREZENTE
IN SCHEMA DE ASAMBLARE

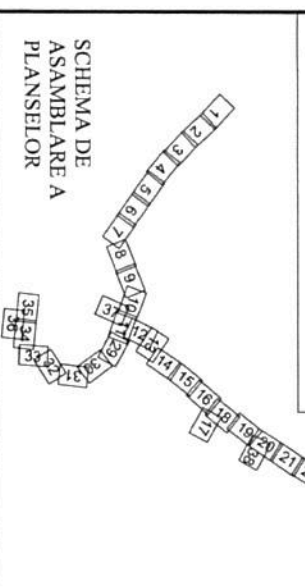

PROPUNERE STALP
NOU SI NUMEROTARE
TRASEU ALIMENTARE
CURENT CONTINU
PROPUS

STALP PROIECT
PENTRU EXTINDERE
RETEA DE TROLEIBUZ

PROPUNERE EXTINDERE
RETEA DE TROLEIBUZ

LEGENDA

CONSTRUCTII
CAROSABIL
LIMITA PROPRIETATE
LIMITA SPATIU VERDE
CALE FERATA
POD
CONDUCTA DE GAZE
CURBE DE NIVEL
TRASEU ALIMENTARE
CURENT CONTINU
PUNCT DE INJECTIE
RETEA ELECTRICA

NUMERE POSTALE
NR. STALP
COTE
STALP DE METAL
STALP DE METAL CU
LUMINAT
STALP DE BETON
STALP DE BETON CU
LUMINAT
STALPI AFERENTI
RETELEI DE TROLEU



Intocmit	Em. Arzian	Data:	10.2018
Desenat	A.Gavan	Scara:	1 : 1000
Verificat	M. Suceveanu		
Sef proiect	Em. Arzian		

REABILITARE, MODERNIZARE SI EXTINDERE
SISTEM DE TRANSPORT PUBLIC IN COMUN
PRIN TROLEIBUZ




PLAN DE SITUATIE
SITUATIE PROPUASA

Proiect nr.
140/2018
Faza:
SF

Planşa nr.:
PS

Handwritten signature

PLAN DE SITUATIE
SCARA 1:1000

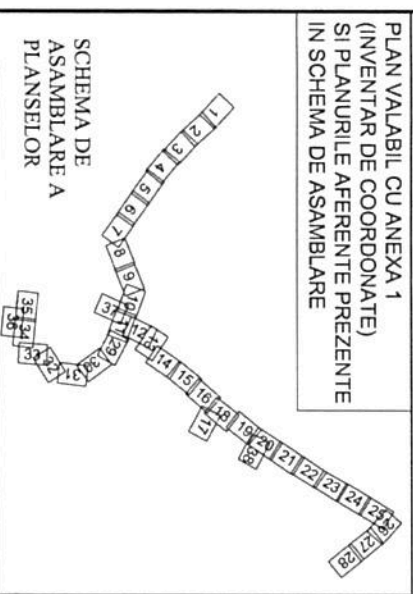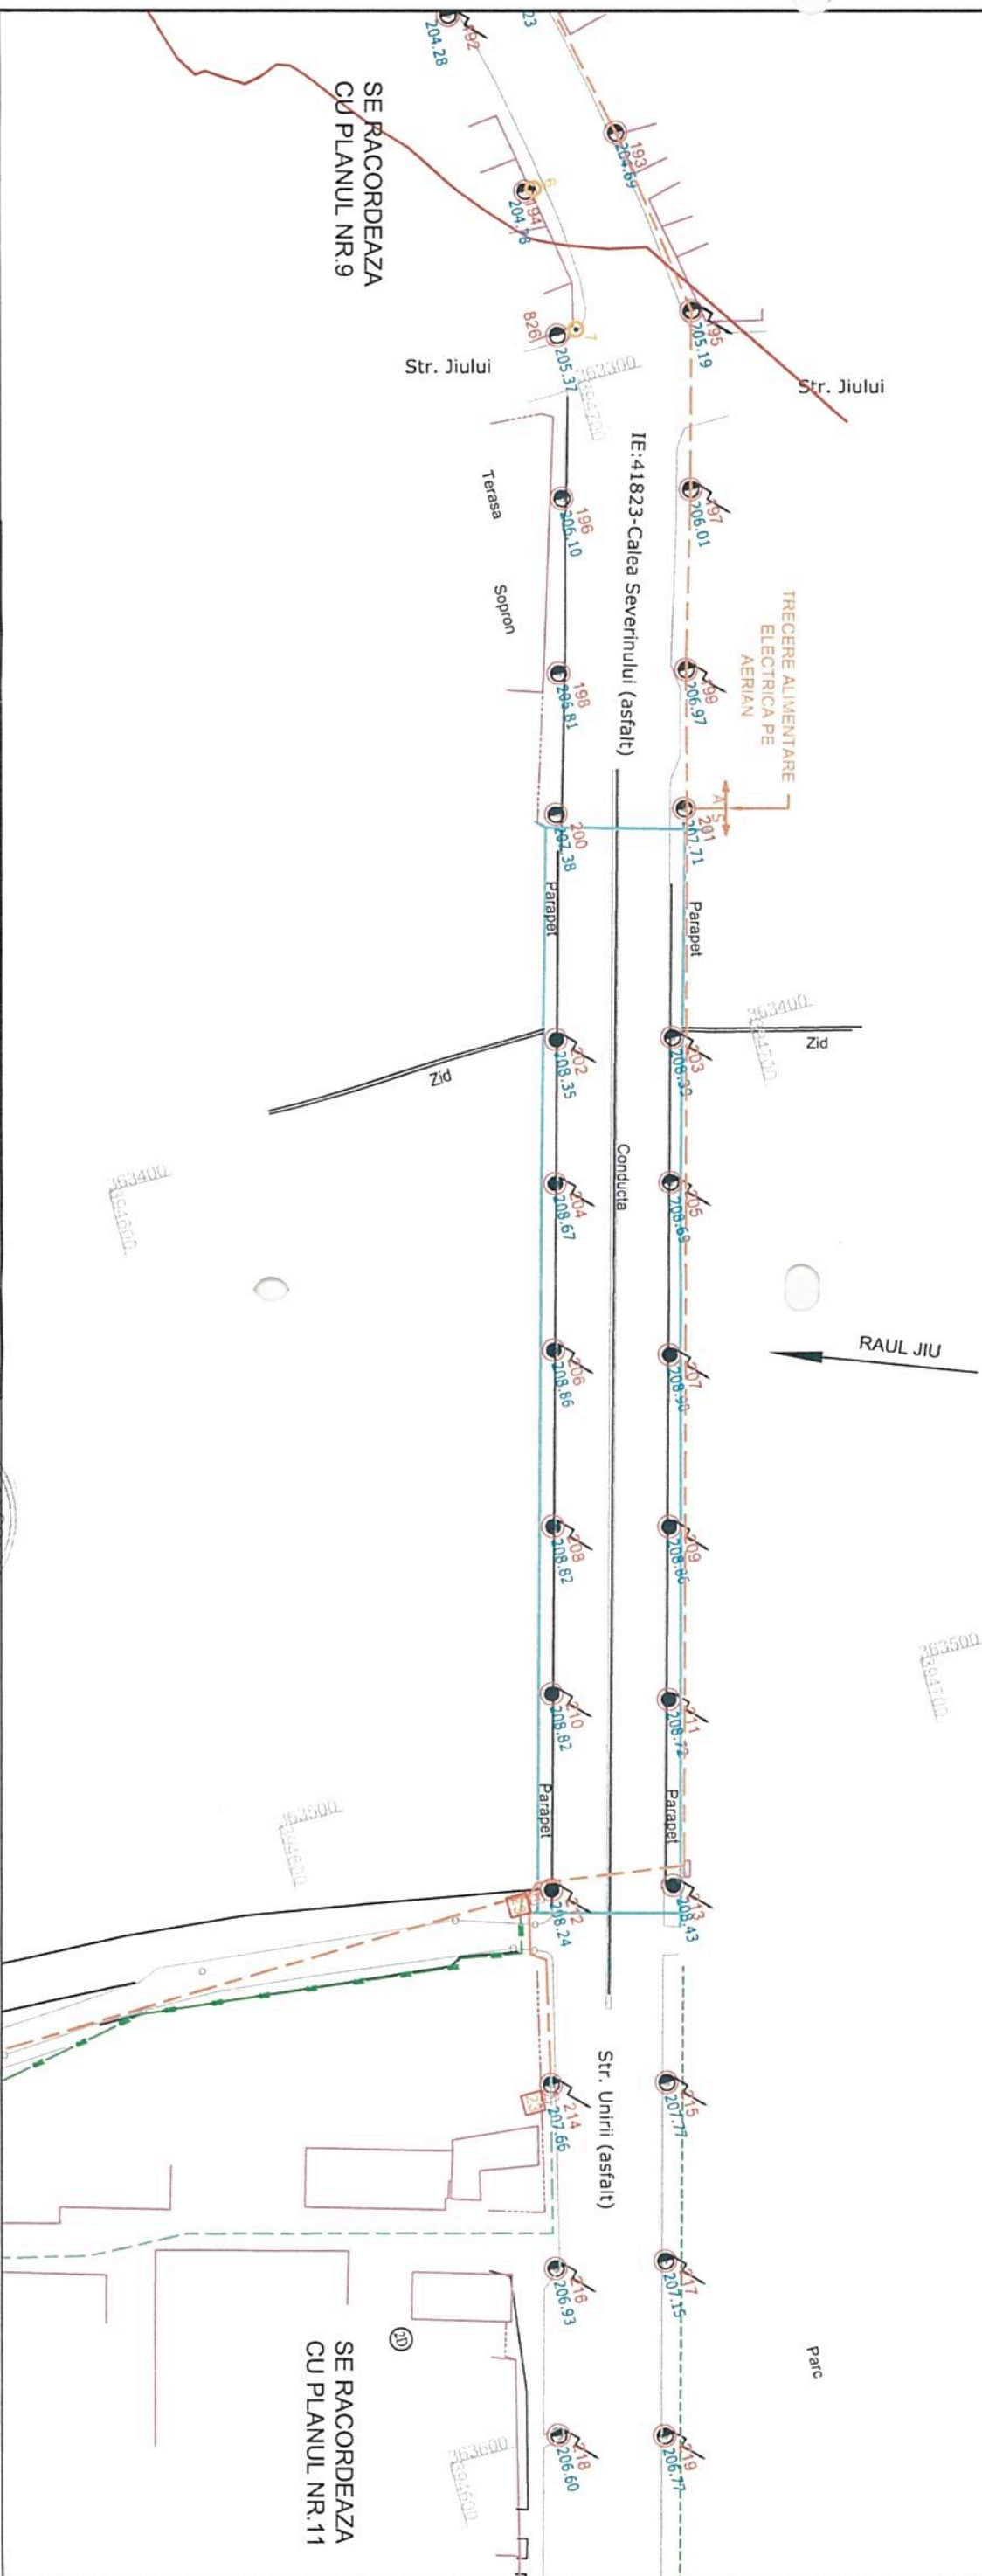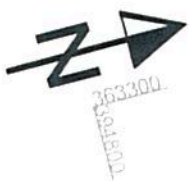


PLAN VALABIL CU ANEXA 1
(INVENTAR DE COORDONATE)
SI PLANURIILE AFERENTE PREZENTE
IN SCHEMA DE ASAMBLARE

LEGENDA	
	CONSTRUCTII
	CAROSABIL
	LIMITA PROPRIETATE
	LIMITA SPATIU VERDE
	CALE FERRATA
	POD
	CONDUCTIA DE GAZE
	CURBE DE NIVEL
	TRASEU ALIMENTARE CURENT CONTINUU
	TRASEU ALIMENTARE CURENT CONTINUU
	PUNCT DE INJECTIE RETEA ELECTRICA
	NUMERE POSTALE
	NR. STALP
	COTE
	STALP DE METAL
	STALP DE METAL CU LUMINAT
	STALP DE BETON CU LUMINAT
	STALPI AFERENTI RETELEI DE TROLEU

		S.C.ELTRANS PROIECT S.R.L. J23/967/2002 ; R 10960974	
		Em. Arzian	Data: 10.2018
Intocmit	Em. Arzian	Data: 10.2018	REABILITARE, MODERNIZARE SI EXTINDERE SISTEM DE TRANSPORT PUBLIC IN COMUN PRIN TROLEIBUZ
Desenat	A.Gavan	Scara: 1 : 1000	
Verificat	M. Suceveanu	Planşa nr.: PS	Proiect nr.: 140/2018
Sef proiect	Em. Arzian	Planşa nr.: PS	Proiect nr.: 140/2018

PLAN DE SITUATIE
SCARA 1:1000

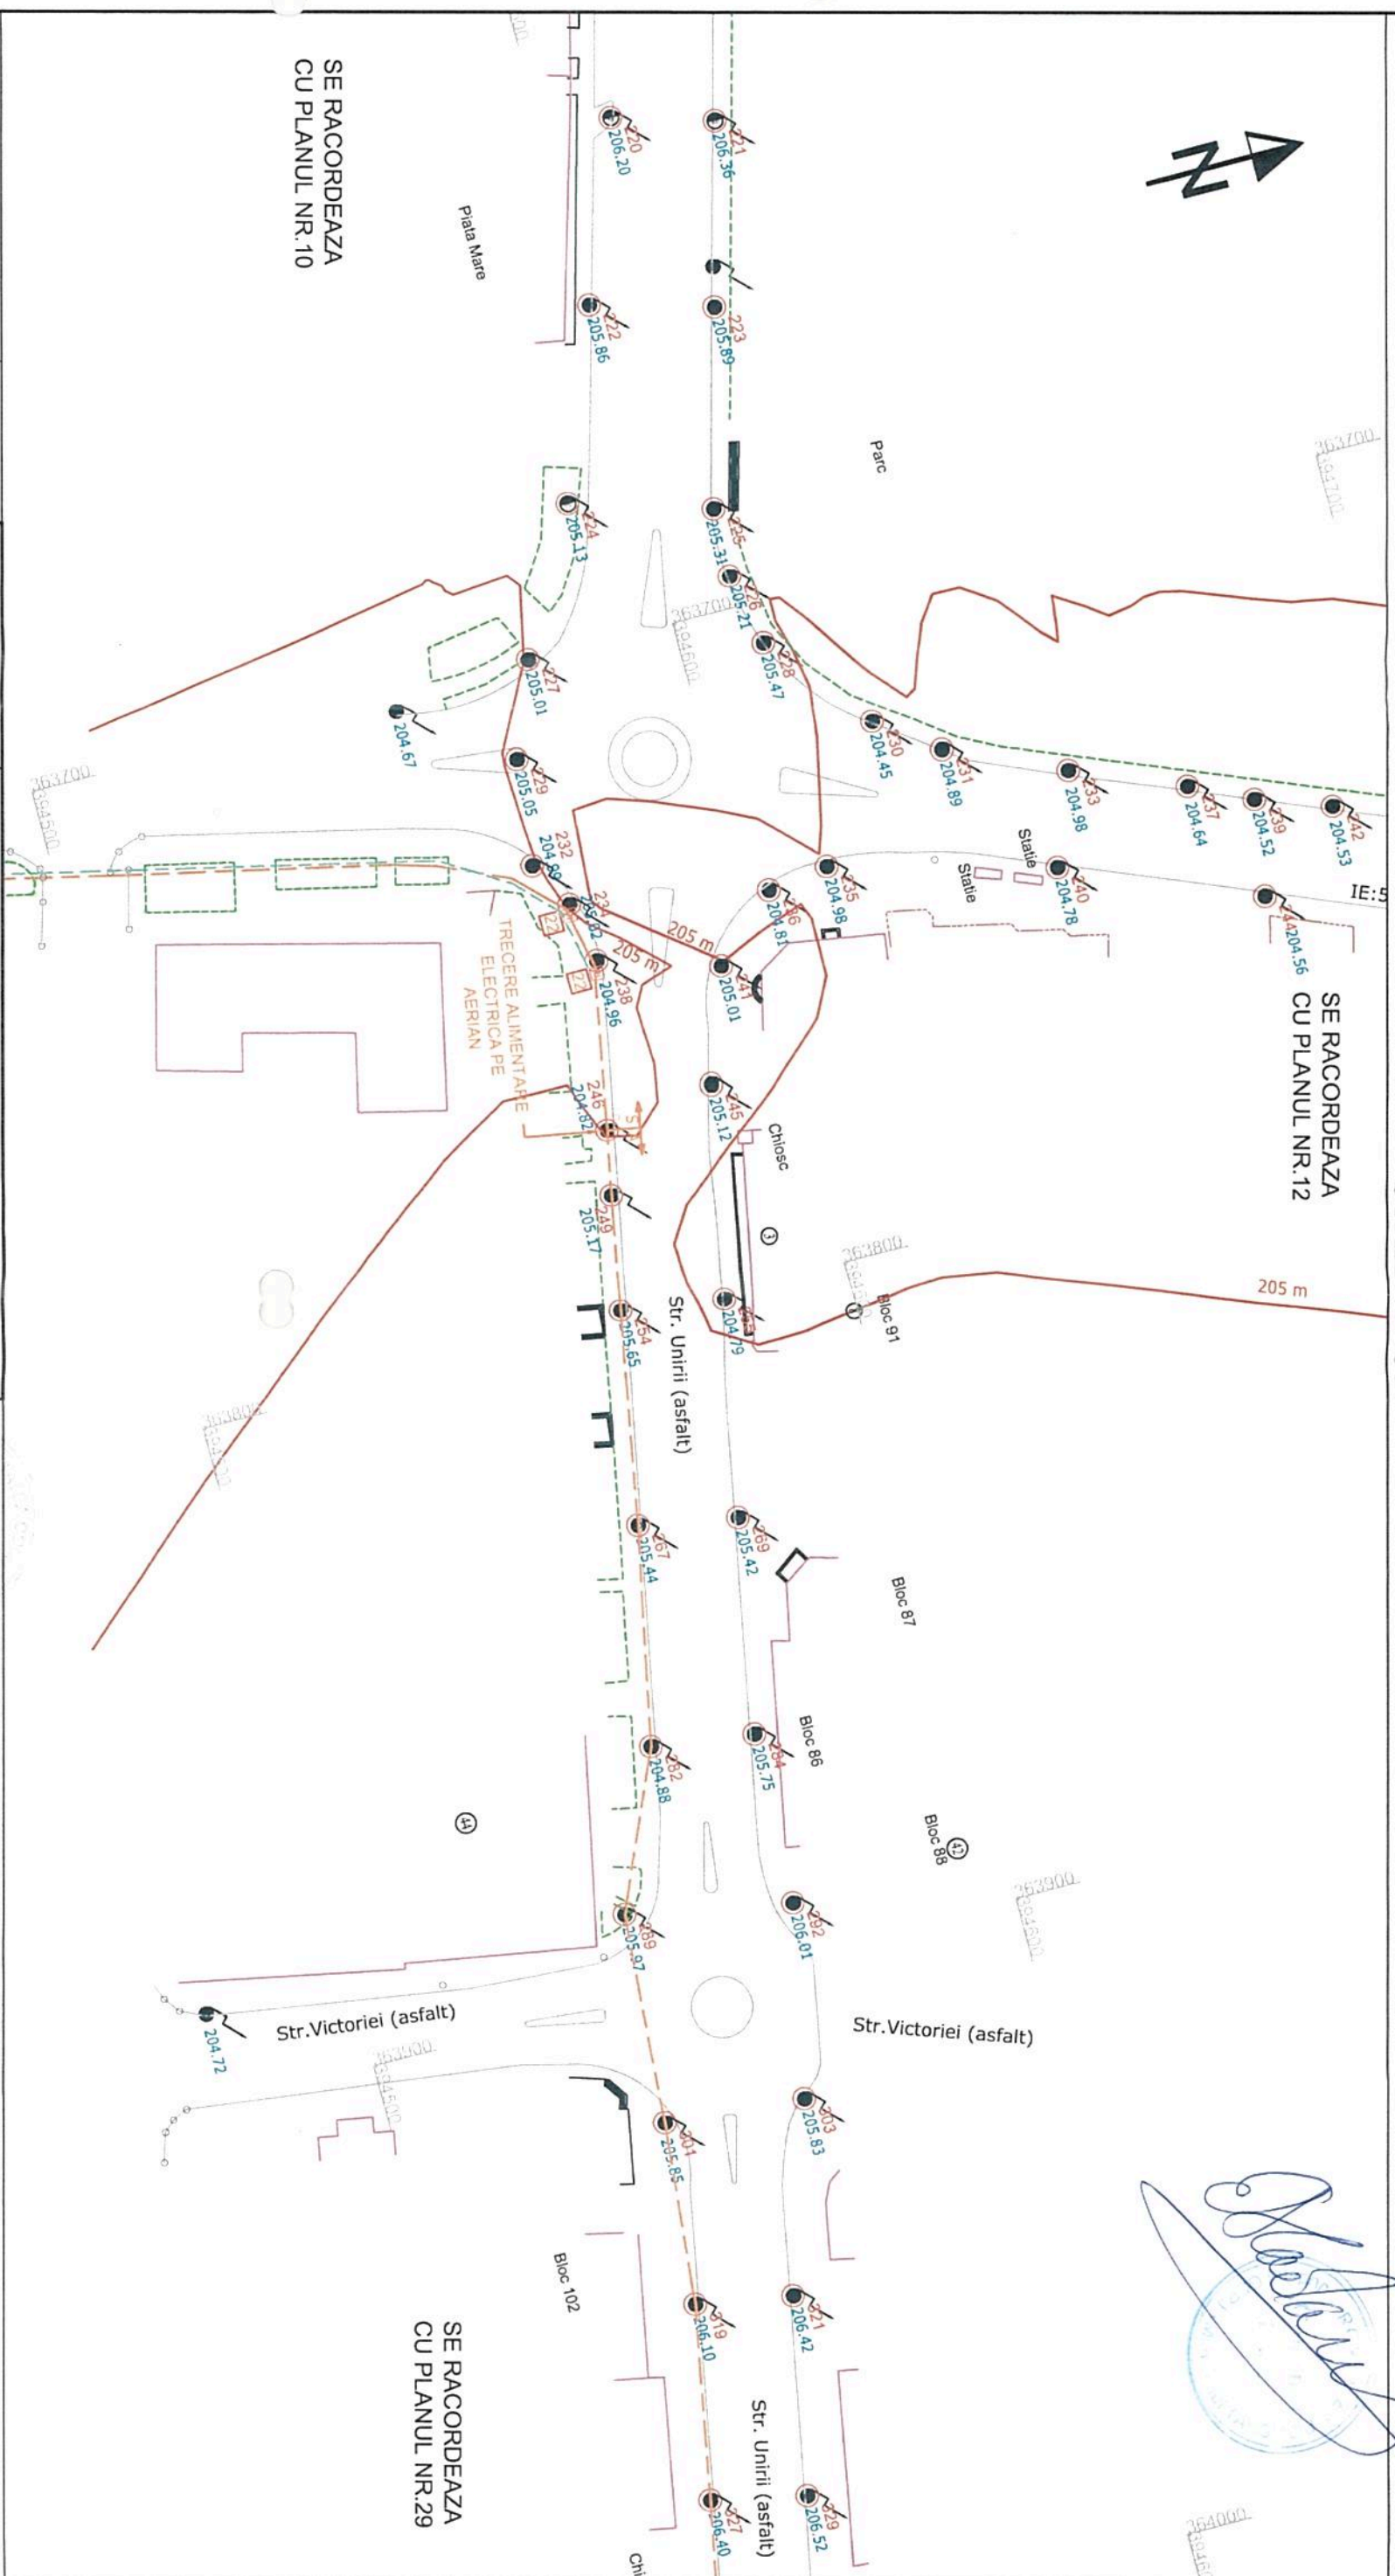


SE RACORDEAZA
CU PLANUL NR.10

SE RACORDEAZA
CU PLANUL NR.12

SE RACORDEAZA
CU PLANUL NR.29

PLAN VALABIL CU ANEXA 1
(INVENTAR DE COORDONATE)
SI PLANURILE AFERENTE PREZENTE
IN SCHEMA DE ASAMBLARE

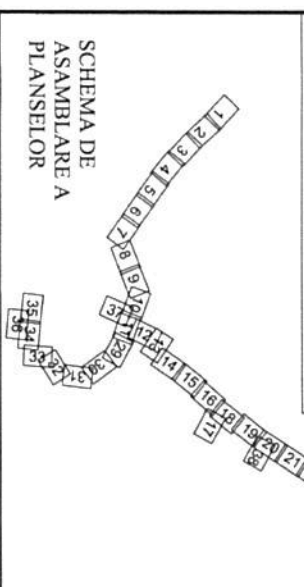

PROPIETAR
S.C. ELTRANS PROIECT S.R.L.
J23/967/2002 : R 10960974

LEGENDA

CONSTRUCTII CAROSABIL	NUMERE POSTALE NR. STALP
LIMITA PROPRIETATE	COTE
LIMITA SPATIU VERDE	STALP DE METAL
CALE FERATA	STALP DE METAL CU ILLUMINAT
POD	STALP DE BETON CU ILLUMINAT
CONDUCTIA DE GAZE	STALPI AFERENTI RELELEI DE TROLEU
CURBE DE NIVEL	
TRASEU ALIMENTARE CURENT CONTINUU	
PUNCT DE INJECTIE RESEA ELECTICA	


Intocmit	Em. Arzian	Data:
Desenat	A.Gavan	10. 2018
Verificat	M.Suceveanu	Scara:
Señ proiect	Em. Arzian	1 : 1000

REABILITARE, MODERNIZARE SI EXTINDERE
SISTEM DE TRANSPORT PUBLIC IN COMUN
PRIN TROLEIBUZ

PLAN DE SITUATIE
SITUATIE PROPUSA

Proiect nr. 140/2018
Faza: SF
Plansa nr.: PS
11

PLAN DE SITUATIE
SCARA 1:1000

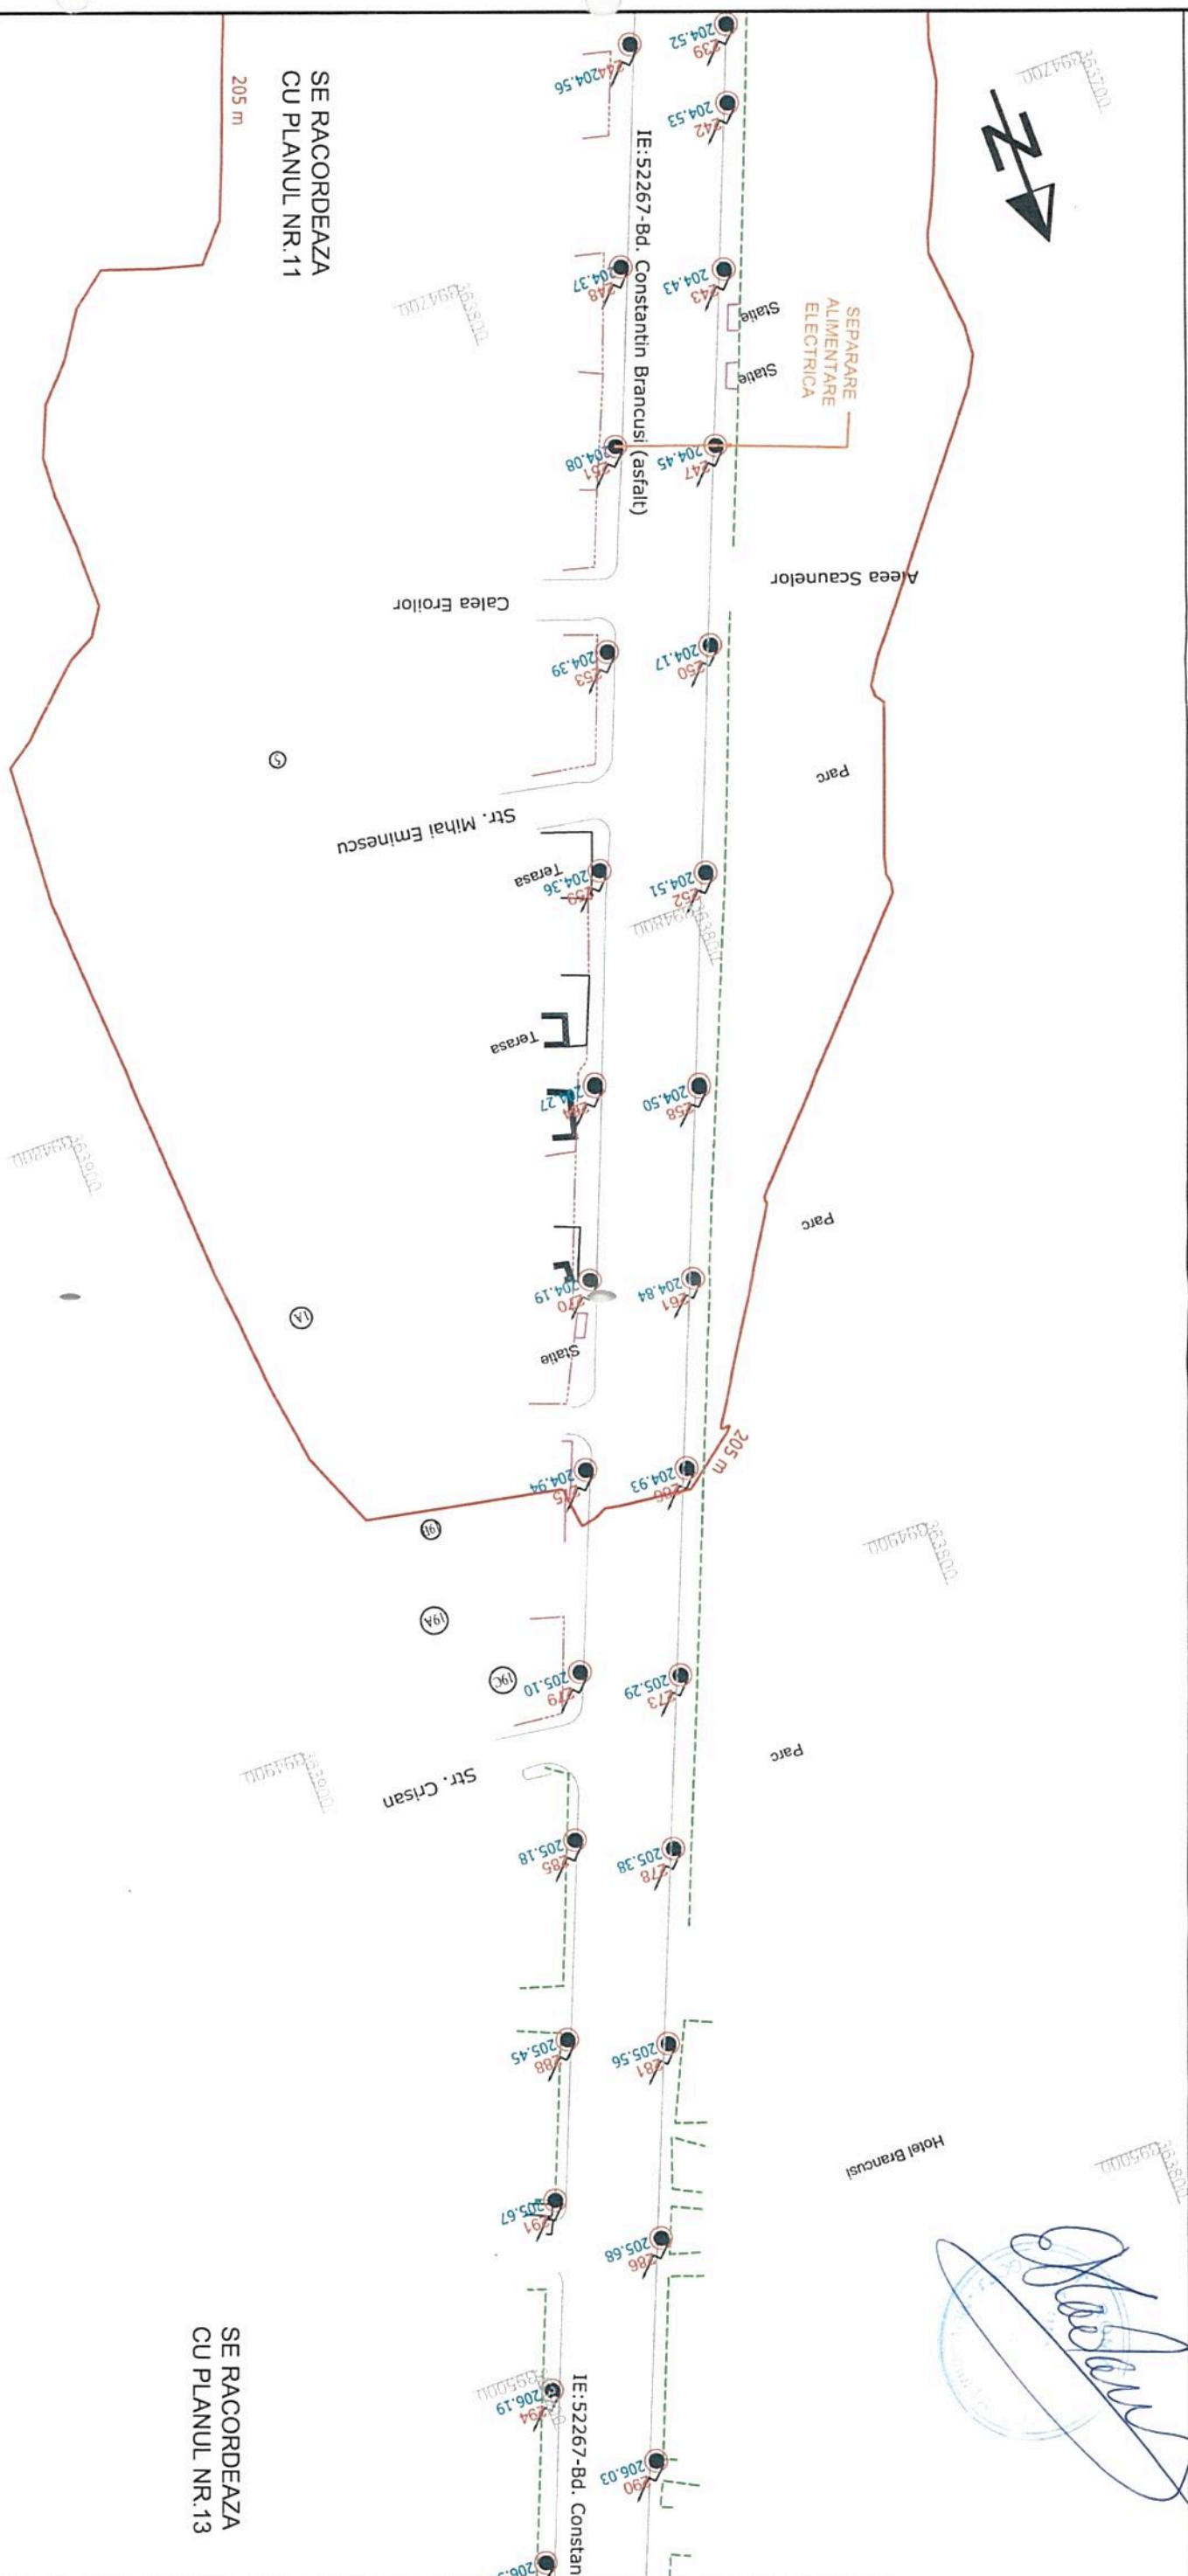

SE RACORDEAZA
CU PLANUL NR.11

SE RACORDEAZA
CU PLANUL NR.13

Handwritten signature
SOCIETATEA COMERCIALA
ELTRANS PROIECT SRL
S.C. ELTRANS PROIECT S.R.L.
J23/967/2002 ; R 10960974

PLAN VALABIL CU ANEXA 1
(INVENTAR DE COORDONATE)
SI PLANURILE AFERENTE PREZENTE
IN SCHEMA DE ASAMBLARE

PROPOUNERE STALP
NOU SI NUMEROTARE

TRASEU ALIMENTARE
CURENT CONTINUU

STALP PROIECT
PENTRU EXTINDERE
RETEA DE TROLEIBUZ

PROPOUNERE EXTINDERE
RETEA DE TROLEIBUZ

LEGENDA

CONSTRUCTII

CAROSABIL

LIMITA PROPRIETATE

CALE FERATA

POD

CONDUCTIA DE GAZE

CURBE DE NIVEL

TRASEU ALIMENTARE
CURENT CONTINUU

PUNCT DE INJECTIE
RETEA ELECTRICA

NUMERE POSTALE

100 NR. STALP

100.00 COTE

● STALP DE METAL

● STALP DE METAL CU
LUMINAT

● STALP DE BETON

● STALP DE BETON CU
LUMINAT

● STALPI AFERENTI
RETELEI DE TROLEU

SOCIETATEA COMERCIALA ELTRANS PROIECT SRL S.C. ELTRANS PROIECT S.R.L. J23/967/2002 ; R 10960974	
Intocmit	Em. Arzian
Desenat	A.Gavan
Verificat	M.Suceveanu
Sef proiect	Em. Arzian
Data:	10. 2018
Scara:	1 : 1000

REABILITARE, MODERNIZARE SI EXTINDERE
SISTEM DE TRANSPORT PUBLIC IN COMUN
PRIN TROLEIBUZ

PLAN DE SITUATIE
SITUATIE PROPUASA

Proiect nr.
140/2018

Faza:
SF

Planşa nr.:
PS

12

PLAN DE SITUATIE
SCARA 1:1000



SE RACORDEAZA
CU PLANUL NR.12

SE RACORDEAZA
CU PLANUL NR.14

PLAN VALABIL CU ANEXA 1
(INVENTAR DE COORDONATE)
SI PLANURILE AFERENTE PREZENTE
IN SCHEMA DE ASAMBLARE

PROPOUNERE STALP
NOU SI NUMEROTARE
TRASEU ALIMENTARE
CURENT CONTINU
PRODUS

STALP PROIECT
PENTRU EXTINDERE
RETEA DE TROLEIBUZ
PROPOUNERE EXTINDERE
RETEA DE TROLEIBUZ

LEGENDA

CONSTRUCTII	CONSTRUCIBIL	LIMITA PROPRIETATE	LIMITA SPATIU VERDE	CALE FERATA	POD	CONDUCTIA DE GAZE	CURBE DE NIVEL	TRASEU ALIMENTARE CURENT CONTINU	PUNCT DE INJECTIE RETEA ELECTRICA
NUMERE POSTALE	NR. STALP	COTE	STALP DE METAL	STALP DE METAL CU ILUMINAT	STALP DE BETON	STALP DE BETON CU ILUMINAT	STALP AFERENTI RETELEI DE TROLEIU		

NUMERE POSTALE	100	NR. STALP	100.00
COTE		STALP DE METAL	
STALP DE METAL		STALP DE METAL CU ILUMINAT	
STALP DE BETON		STALP DE BETON CU ILUMINAT	
STALP AFERENTI RETELEI DE TROLEIU			

Intocmit	Em. Arzian
Desenat	A. Gavan
Verificat	M. Suceveanu
Seif proiect	Em. Arzian
Data:	10. 2018
Scara:	1 : 1000


REABILITARE, MODERNIZARE SI EXTINDERE SISTEM DE TRANSPORT PUBLIC IN COMUNA PRIN TROLEIBUZ	
Project nr.	140/2018
Faza:	SF
Plansa nr.:	PS
	13

[Handwritten signature]

PLAN DE SITUATIE
SCARA 1:1000



SE RACORDEAZA
CU PLANUL NR.14

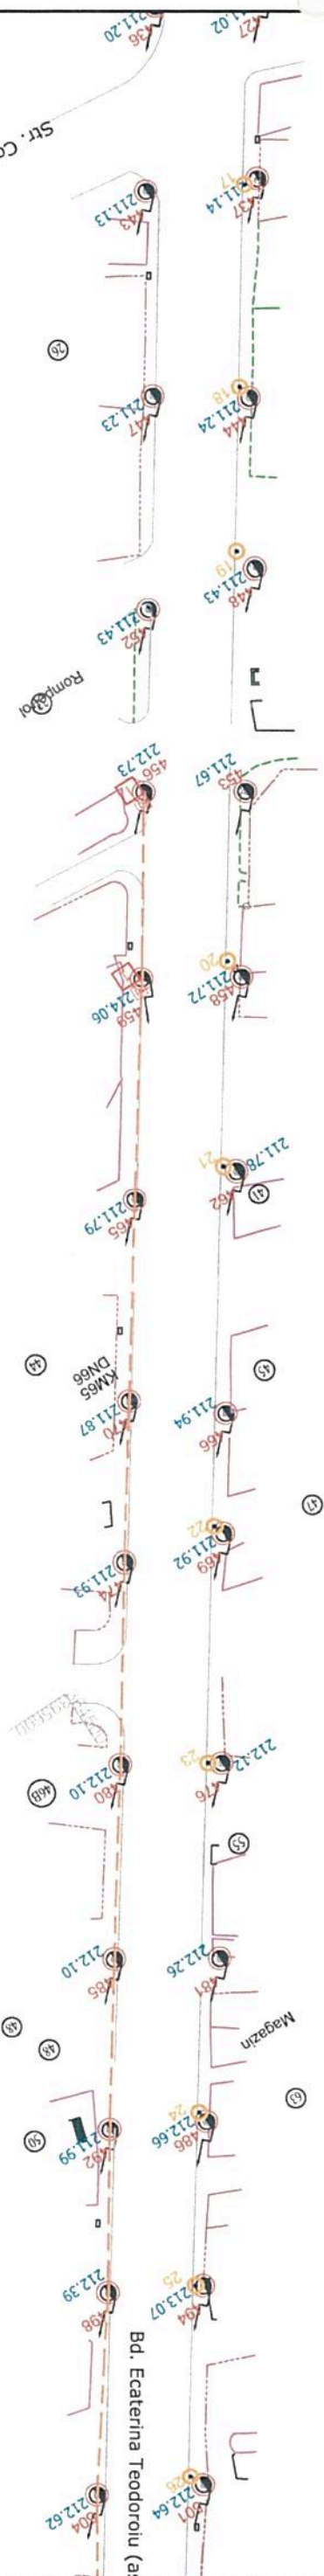

SE RACORDEAZA
CU PLANUL NR.16

[Handwritten signature]
[Circular official stamp]

PLAN VALABIL CU ANEXA 1
(INVENTAR DE COORDONATE)
SI PLANURILE AFERENTE PREZENTE
IN SCHEMA DE ASAMBLARE



PROPOUNERE STALP
NOU SI NUMEROTARE
TRASEU ALIMENTARE
CURENT CONTINU
STALP PROIECT
PENTRU EXTINDERE
RETEA DE TROLEIBUZ
PROPOUNERE EXTINDERE
RETEA DE TROLEIBUZ

LEGENDA

- CONSTRUCTII
- CAROSABIL
- LIMITA PROPRIETATE
- LIMITA SPATIU VERDE
- CALE FERATA
- POD
- CONDUCTIA DE GAZE
- CURBE DE NIVEL
- TRASEU ALIMENTARE
CURENT CONTINU
- PUNCT DE INJECTIE
RETEA ELECTRICA

- NUMERE POSTALE
- NR. STALP
- COTE
- STALP DE METAL
- STALP DE METAL CU
LUMINAT
- STALP DE BETON
- STALP DE BETON CU
LUMINAT
- STALPI AFERENTI
RETELEI DE TROLEU




S.C. ELTRANS PROIECT S.R.L.		J23/967/2002 ; R 10960974	
Intocmit	Em. Arzian	Data:	10. 2018
Desenat	A. Gavan	Scara:	1 : 1000
Verificat	M. Suceveanu		
Sef proiect	Em. Arzian		

REABILITARE, MODERNIZARE SI EXTINDERE
SISTEM DE TRANSPORT PUBLIC IN COMUN
PRIN TROLEIBUZ

PLAN DE SITUATIE
SITUATIE PROPUSA

Proiect nr.
140/2018
Faza:
SF
Planşa
nr.:
PS
15


PLAN DE SITUATIE
SCARA 1:1000

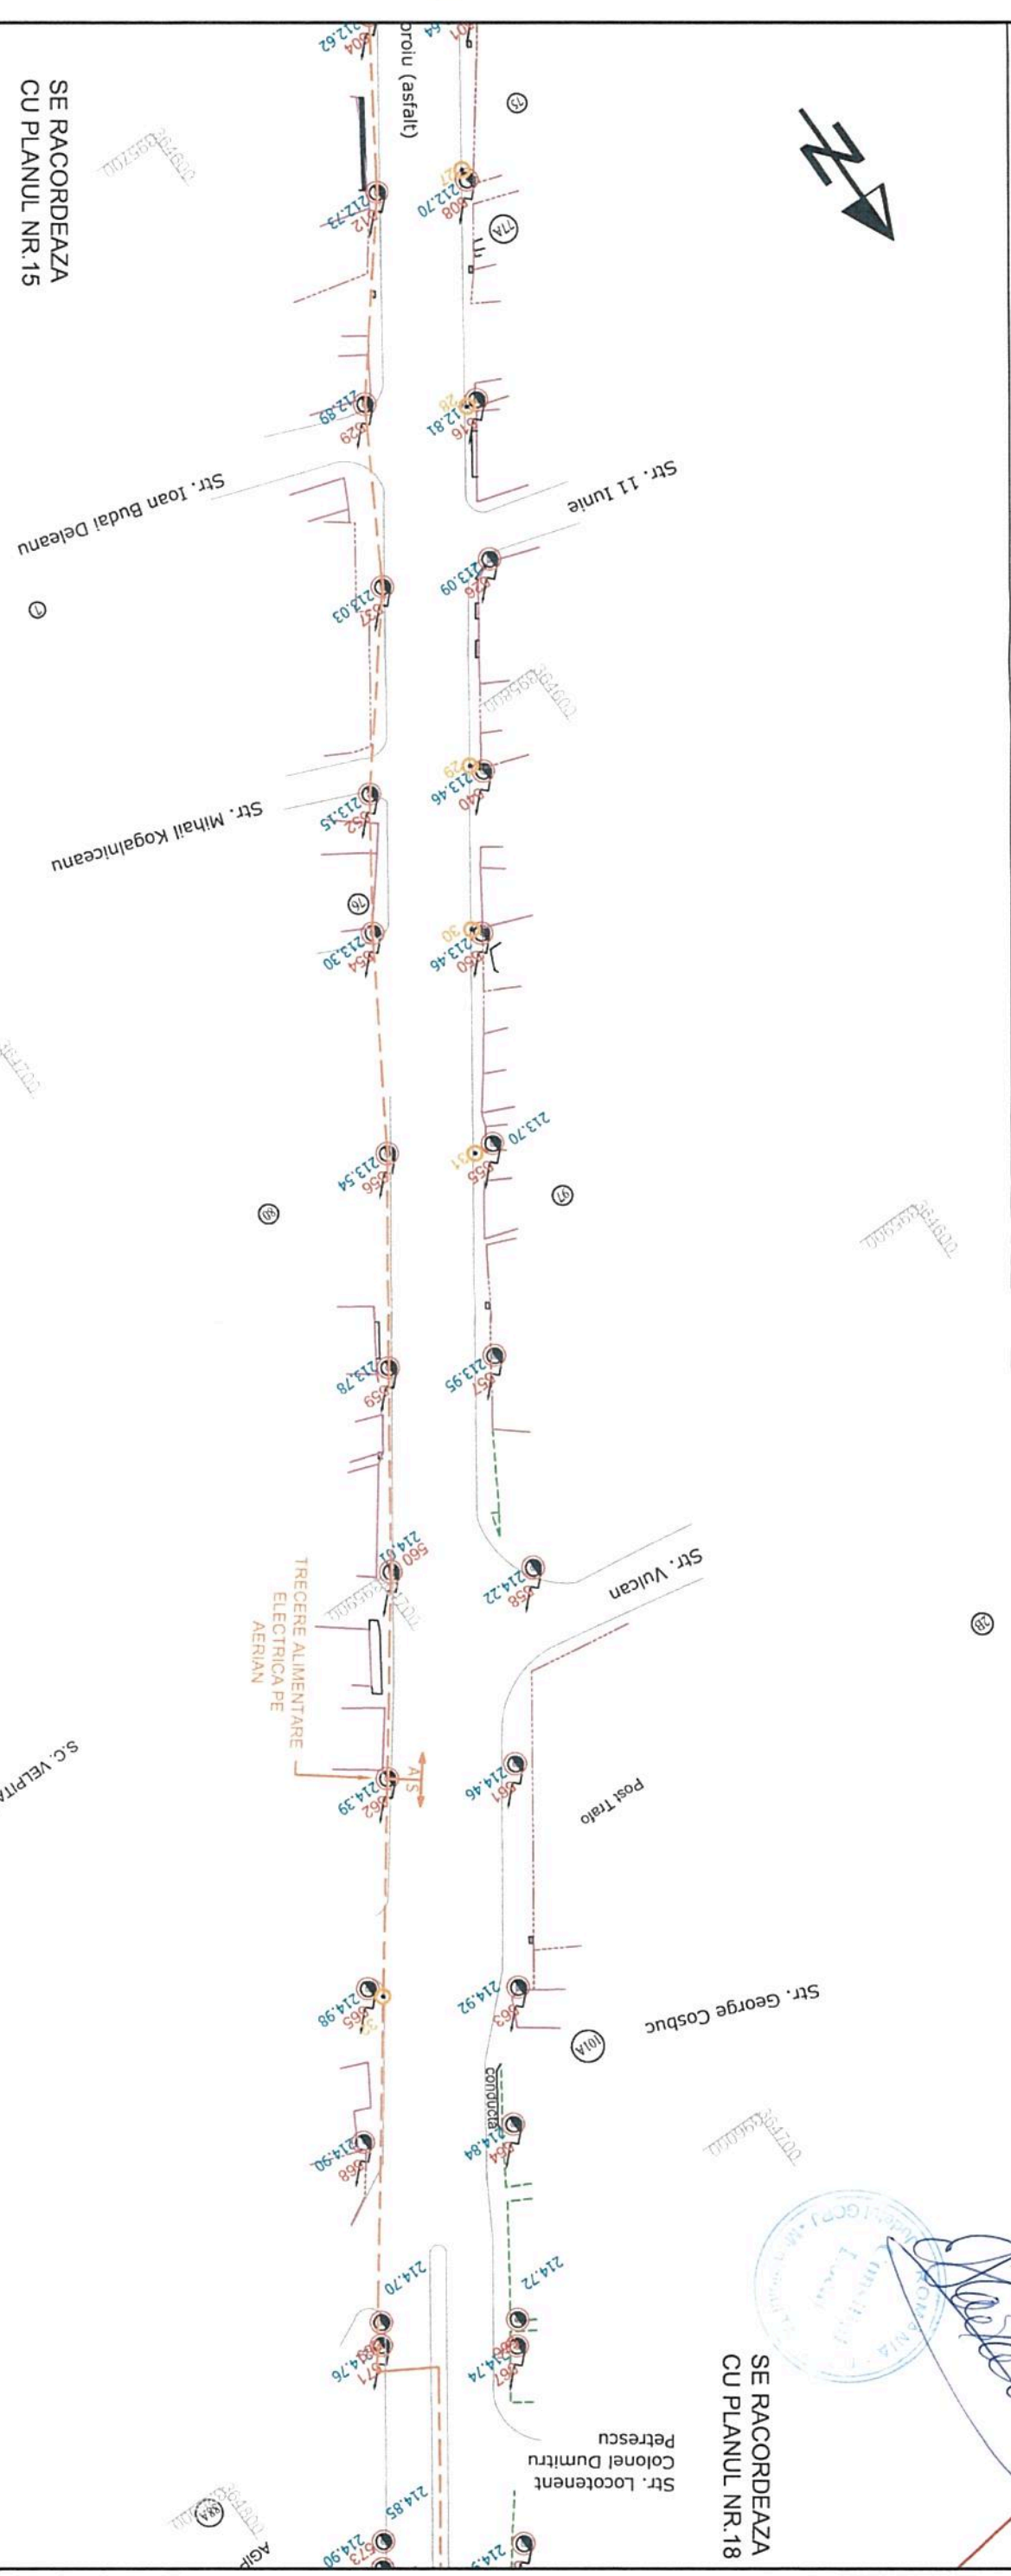

SE RACORDEAZA
CU PLANUL NR.15

SE RACORDEAZA
CU PLANUL NR.18

PLAN VALABIL CU ANEXA 1
(INVENTAR DE COORDONATE)
SI PLANURILE AFERENTE PREZENTE
IN SCHEMA DE ASAMBLARE

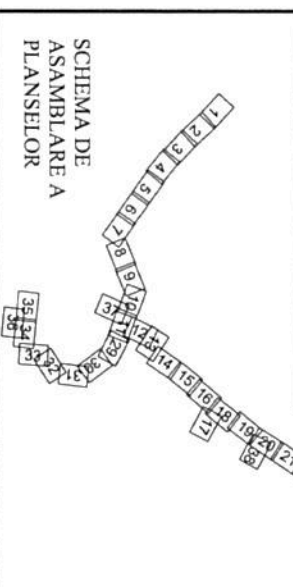

PROPOUNERE STALP
NOU SI NUMEROTARE
TRASEU ALIMENTARE
CURENT CONTINUU
STALP PROIECT
PENTRU EXTINDERE
RETEA DE TROLEIBUZ
PROPOUNERE EXTINDERE
RETEA DE TROLEIBUZ

LEGENDA

CONSTRUCTII	NUMERE POSTALE
CAROSABIL	100 NR. STALP
LIMITA PROPRIETATE	100.00 COTE
LIMITA SPATIU VERDE	● STALP DE METAL
CALE FERATA	● STALP DE METAL CU LUMINAT
POD	● STALP DE BETON CU LUMINAT
CONDUCTA DE GAZE	● STALP DE BETON CU LUMINAT
CURBE DE NIVEL	● STALP AFERENTI RETELEI DE TROLEU
TRASEU ALIMENTARE CURENT CONTINUU	
PUNCT DE INJECTIE RETEA ELECTRICA	

SOCIETATEA COMERCIALA
 ELTRANS
 PROIECT
 S.R.L.
 S.C. ELTRANS PROIECT S.R.L.
 J23/967/2002 ; R 10960974

Intocmit	Em. Arzian	Data:
Desenat	A.Gavan	10. 2018
Verificat	M.Suceveanu	Scara:
Sef proiect	Em. Arzian	1 : 1000


REABILITARE, MODERNIZARE SI EXTINDERE
SISTEM DE TRANSPORT PUBLIC IN COMUN
PRIN TROLEIBUZ

PLAN DE SITUATIE
SITUATIE PROPUASA


Proiect nr.
140/2018
Faza:
SF

Plansa
nr.:
PS
16

PLAN DE SITUATIE SCARA 1:1000

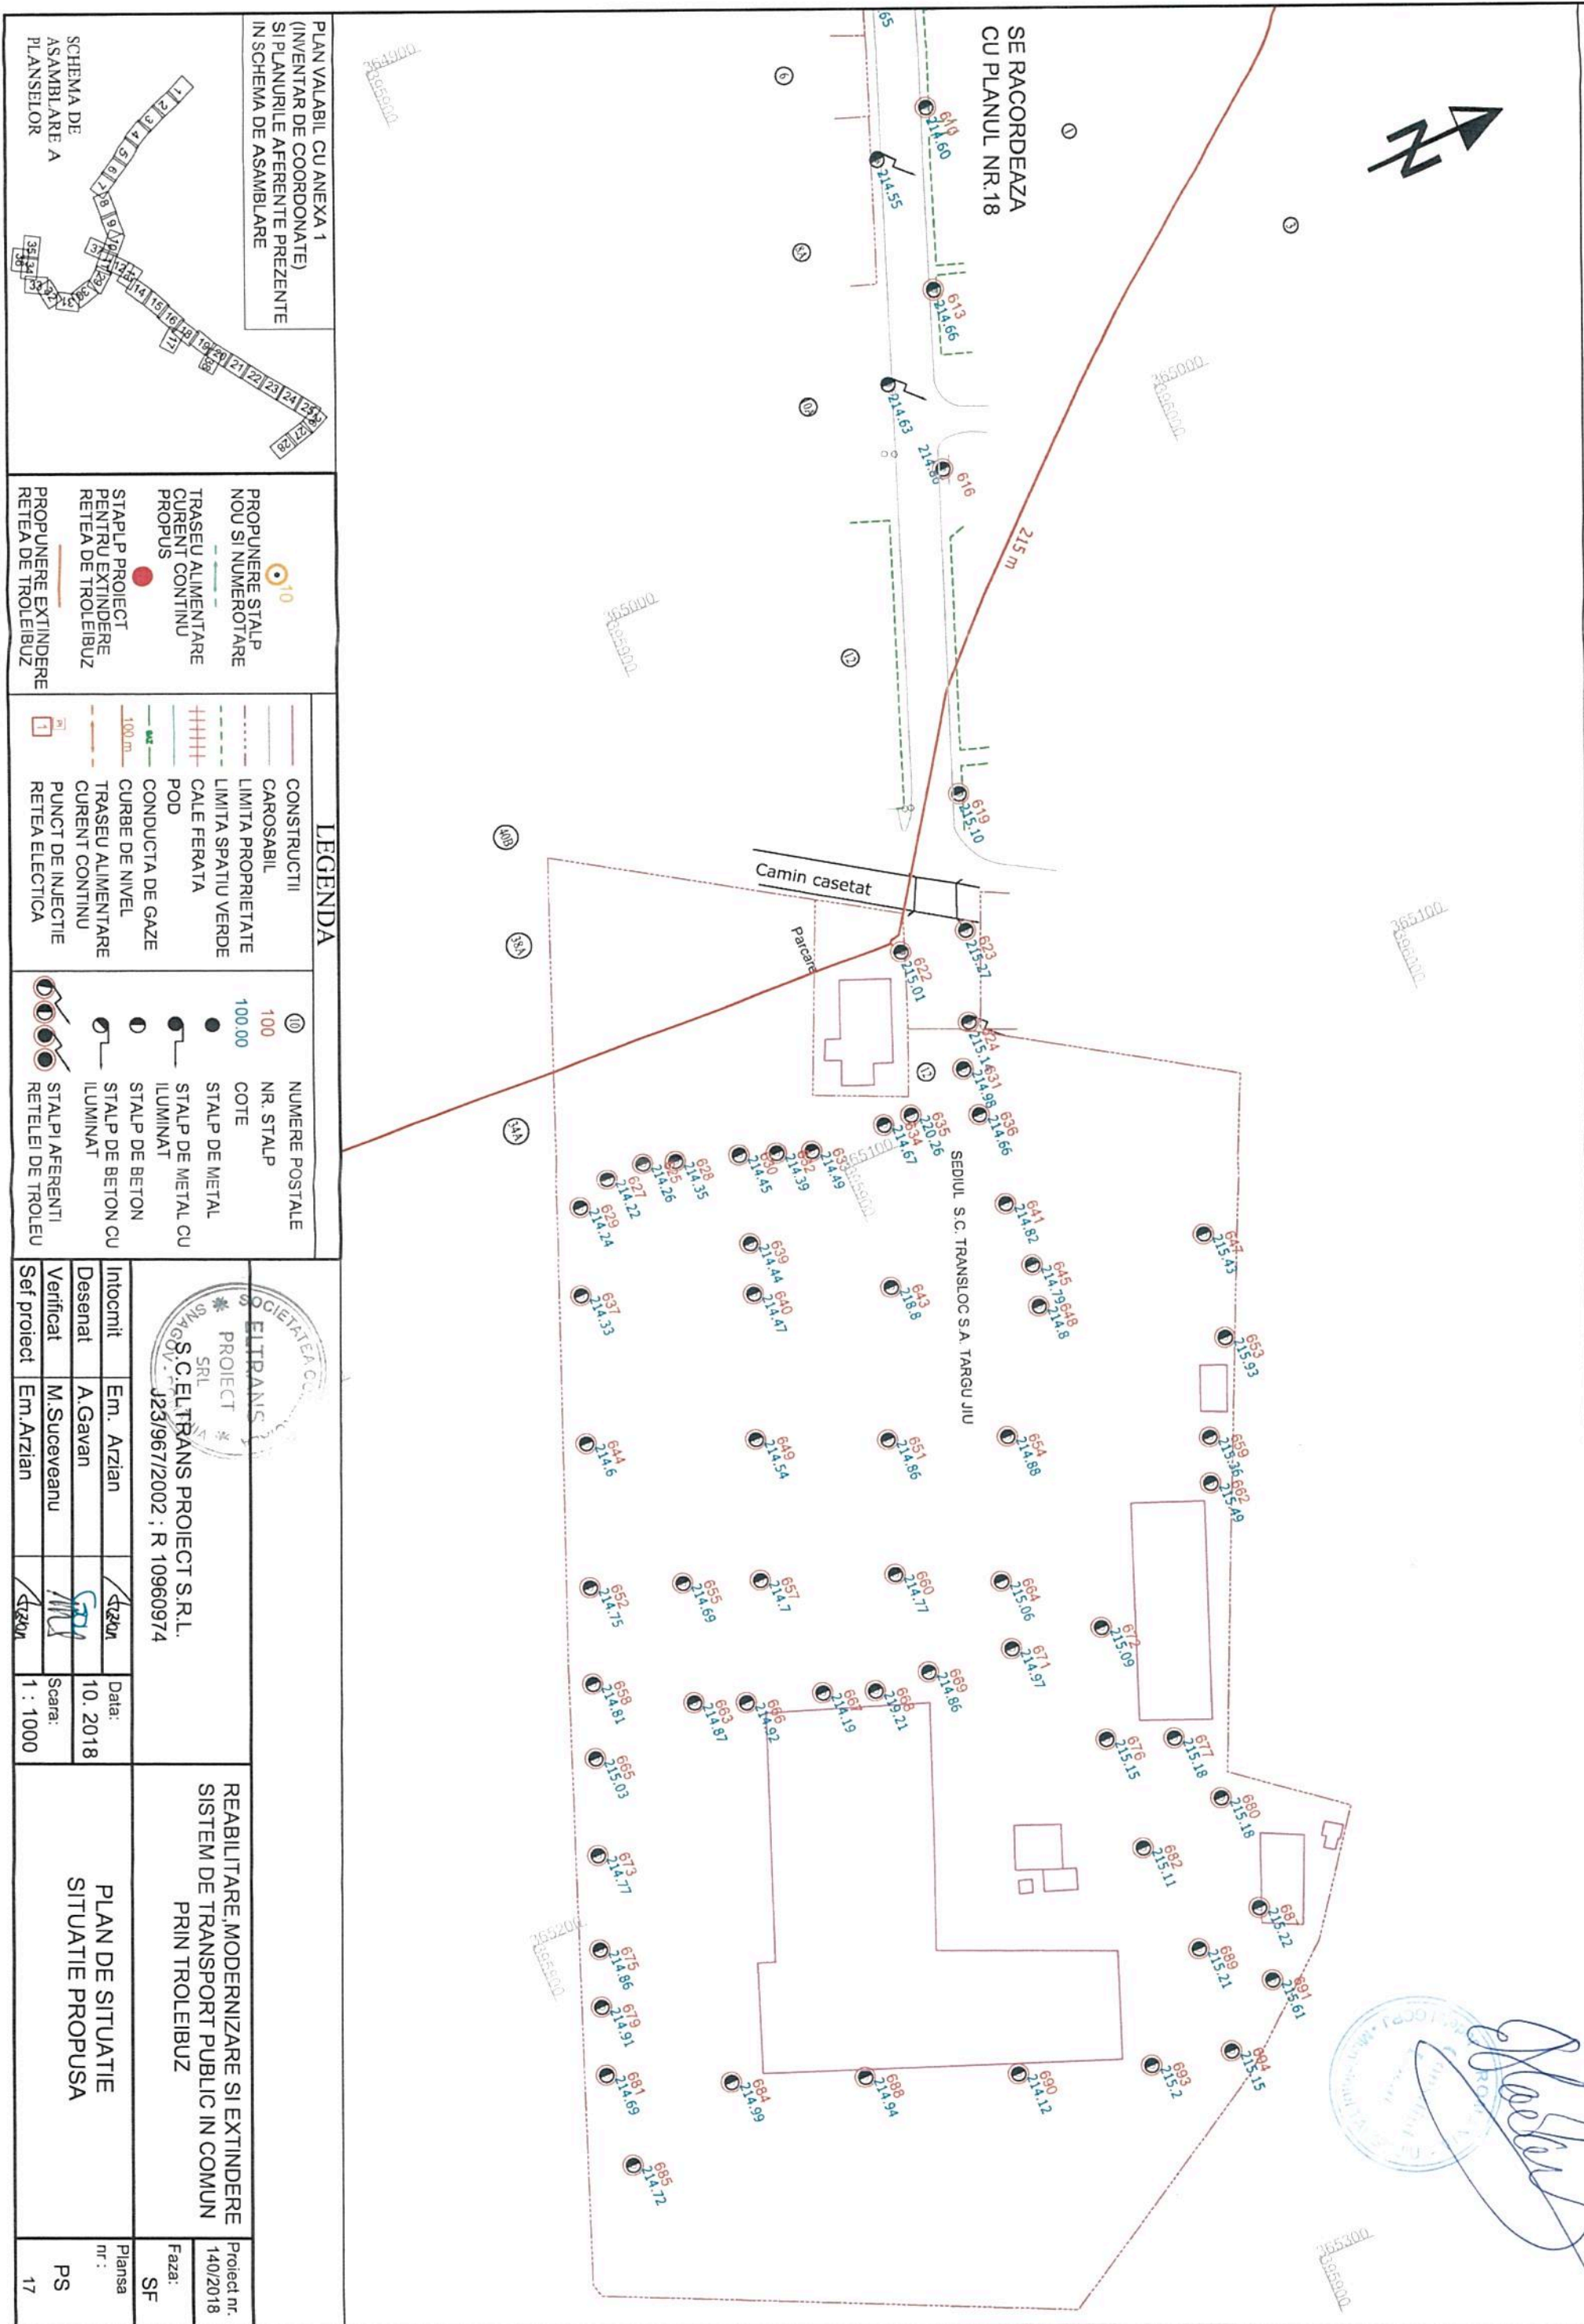

PLAN VALABIL CU ANEXA 1
(INVENTAR DE COORDONATE)
SI PLANURILE AFERENTE PREZENTE
IN SCHEMA DE ASAMBLARE

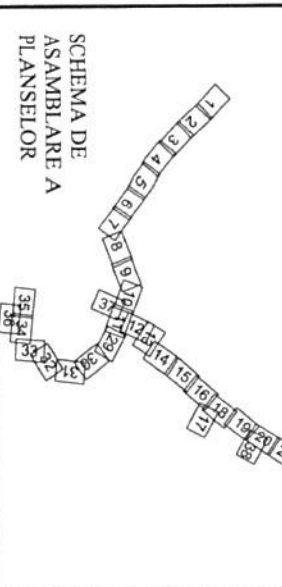


LEGENDA

	CONSTRUCTII
	CAROSABIL
	LIMITA PROPRIETATE
	CALE FERATA
	POD
	CONDUCTIA DE GAZE
	CURBE DE NIVEL
	TRASEU ALIMENTARE CURENT CONTINUU
	PUNCT DE INJECTIE RETEA ELECTICA
	NUMERE POSTALE
	NR. STALP
	STALP DE METAL
	STALP DE METAL CU ILUMINAT
	STALP DE BETON CU ILUMINAT
	STALPI AFERENTI RETELEI DE TROLEU

		Intocmit: Em. Arzian	
		Desenat: A. Gavan	
Verificat: M. Suceveanu		Data: 10. 2018	
Sef proiect: Em. Arzian		Scara: 1 : 1000	
REABILITARE, MODERNIZARE SI EXTINDERE SISTEM DE TRANSPORT PUBLIC IN COMUNA PRIN TROLEIBUZ		PLAN DE SITUATIE SITUATIE PROPUISA	
Proiect nr.: 140/2018		Faza: SF	
Planşa nr.: PS		17	

PLAN DE SITUATIE SCARA 1:1000

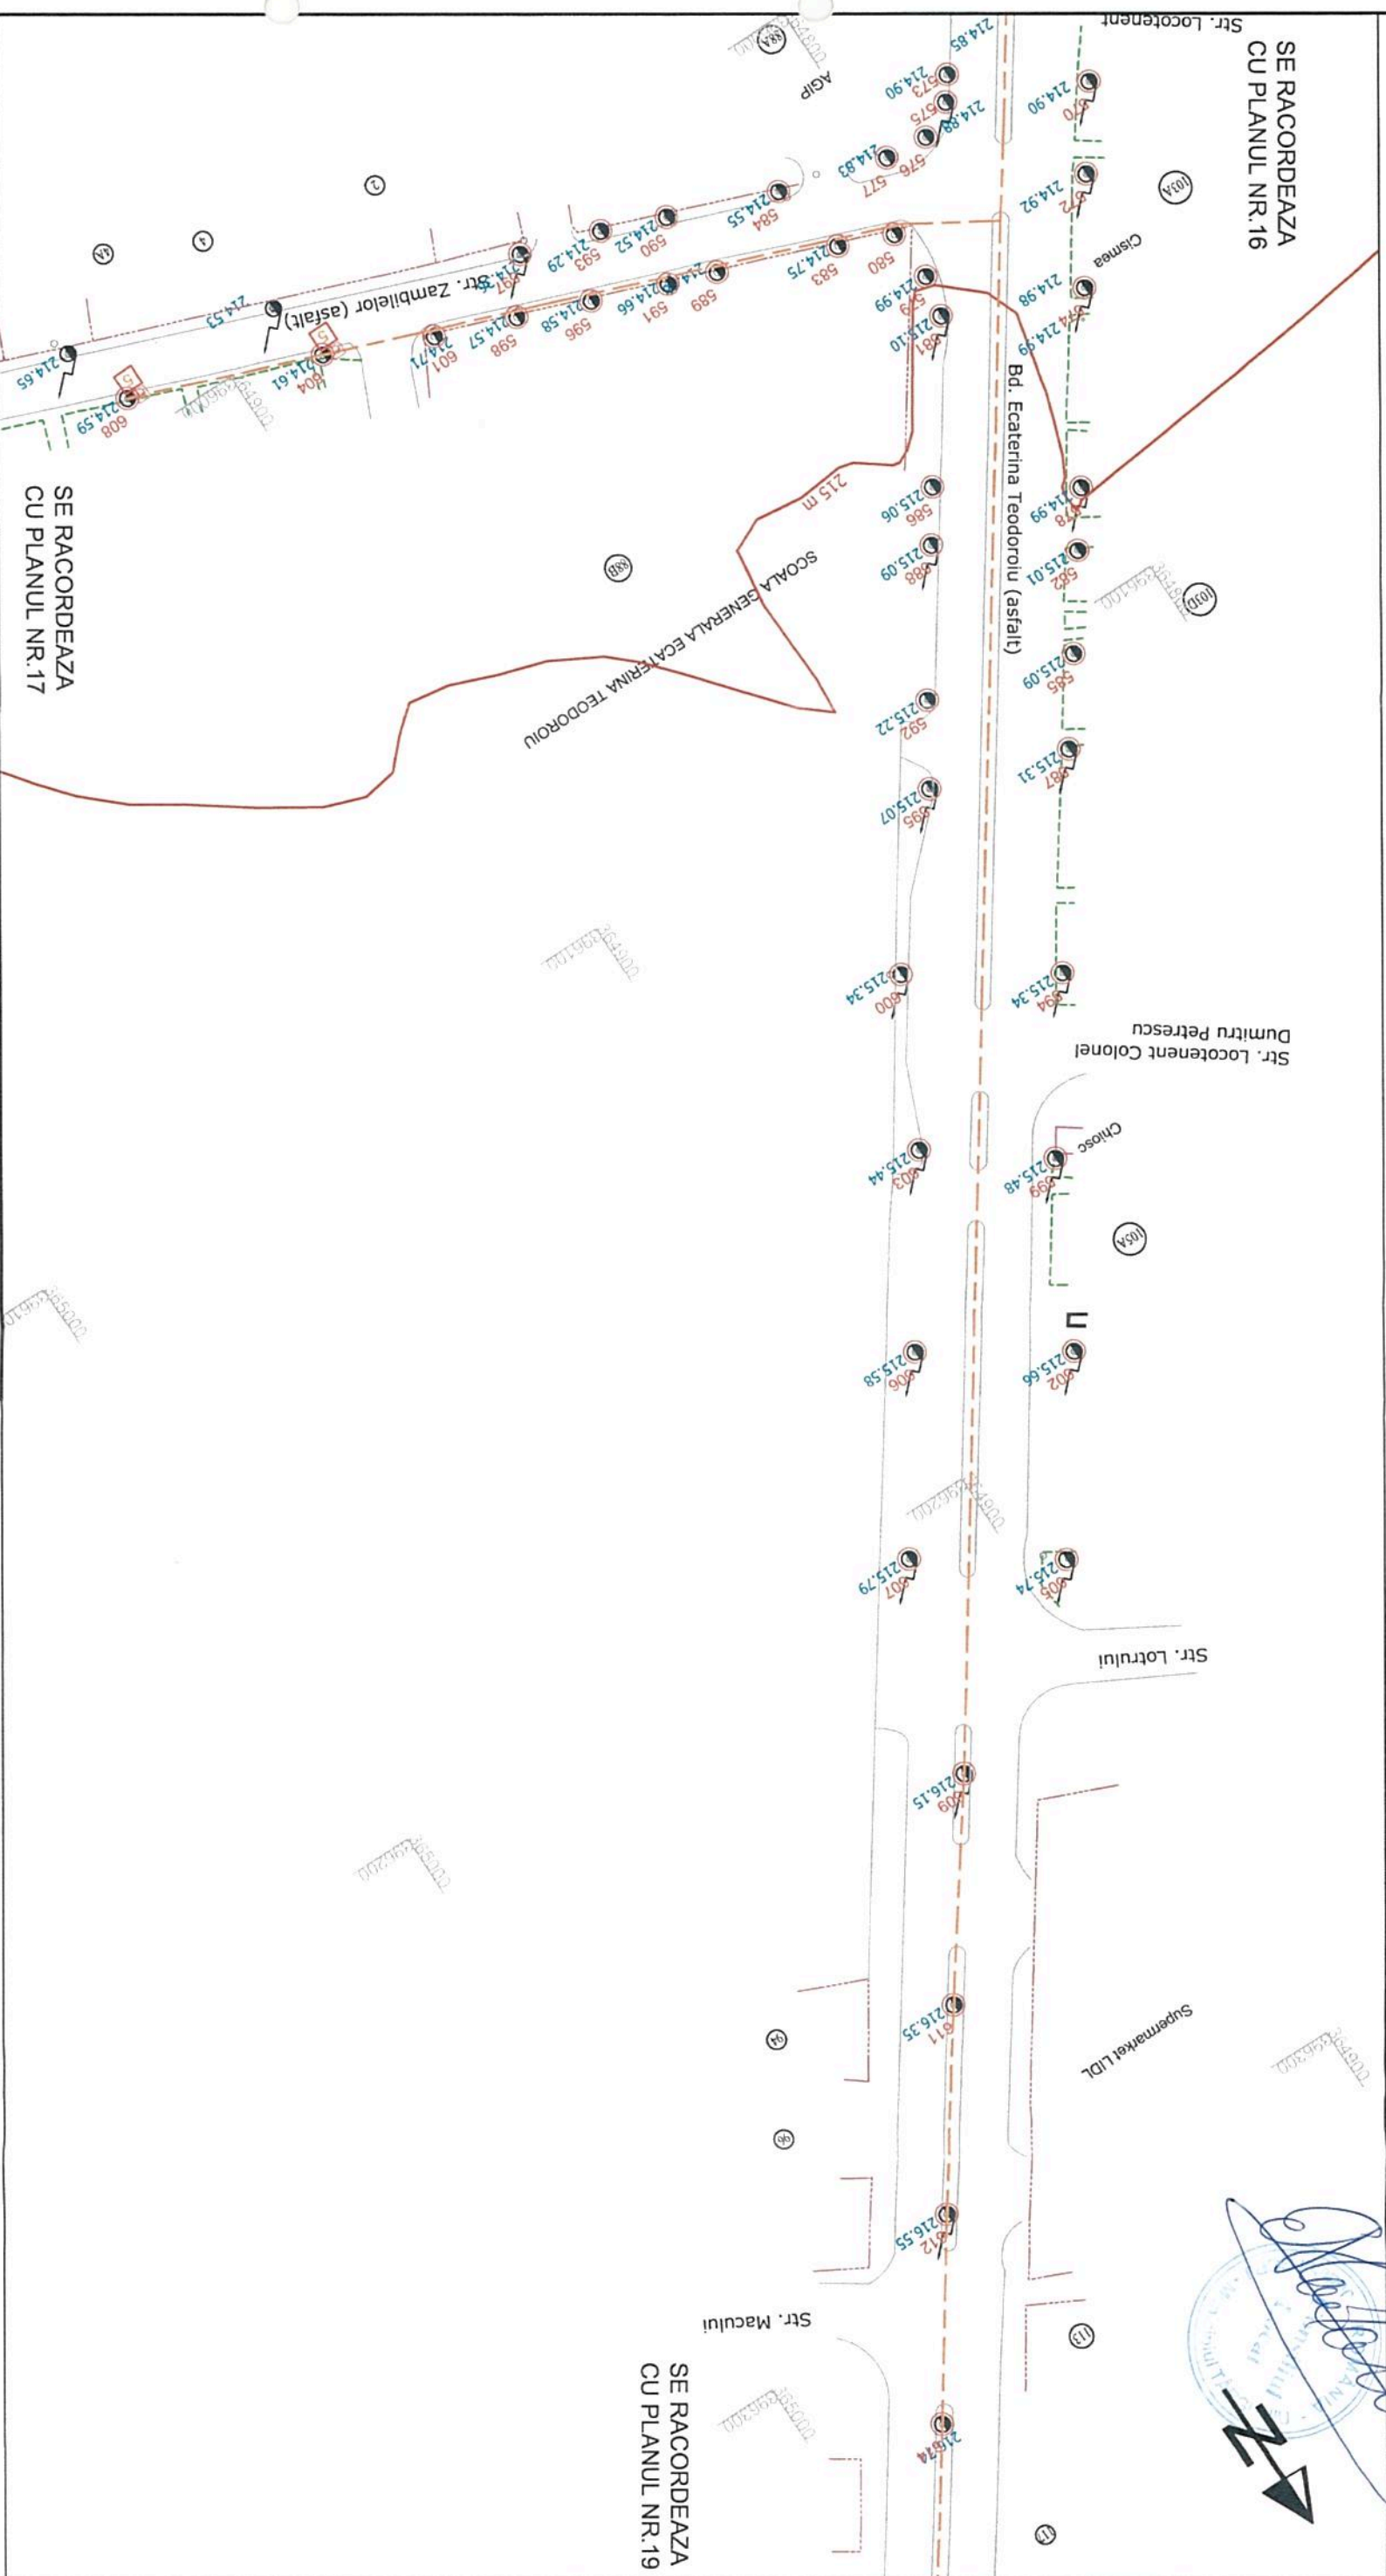

PLAN VALABIL CU ANEXA 1
(INVENTAR DE COORDONATE)
SI PLANURIILE AFERENTE PREZENTE
IN SCHEMA DE ASAMBLARE

SE RACORDEAZA
CU PLANUL NR.17

SE RACORDEAZA
CU PLANUL NR.18

SE RACORDEAZA
CU PLANUL NR.19

SE RACORDEAZA
CU PLANUL NR.18

SCHEMA DE
ASAMBLARE A
PLANSELOR

PROPOUNERE STALP
NOU SI NUMEROTARE
TRASEU ALIMENTARE
CURENT CONTINU
PROPUS

STALP PROIECT
PENTRU EXTINDERE
RETEA DE TROLEIBUZ
PROPOUNERE EXTINDERE
RETEA DE TROLEIBUZ

CONSTRUCTII
CAROSABIL
LIMITA PROPRIETATE
LIMITA SPATIU VERDE
CALE FERATA
POD
CONDUCTA DE GAZE
CURBE DE NIVEL
TRASEU ALIMENTARE
CURENT CONTINU
PUNCT DE INJECTIE
RETEA ELECTRICA

NUMERE POSTALE
NR. STALP
COTE
STALP DE METAL
STALP DE METAL CU
LUMINAT
STALP DE BETON
STALP DE BETON CU
LUMINAT
STALPI AFERENTI
RETELEI DE TROLEU

LEGENDA


SOCIETATEA COMERCIALA
ELTRANS
PROIECT
SRL
S.N.A.G.O.V.
S.C. ELTRANS PROIECT S.R.L.
J23/967/2002 : R 10960974

REABILITARE, MODERNIZARE SI EXTINDERE
SISTEM DE TRANSPORT PUBLIC IN COMUN
PRIN TROLEIBUZ

PLAN DE SITUATIE
SITUATIE PROPUASA

Proiect nr.
140/2018
Faza:
SF
Planşa
nr.:
PS
18

PLAN DE SITUATIE
SCARA 1:1000

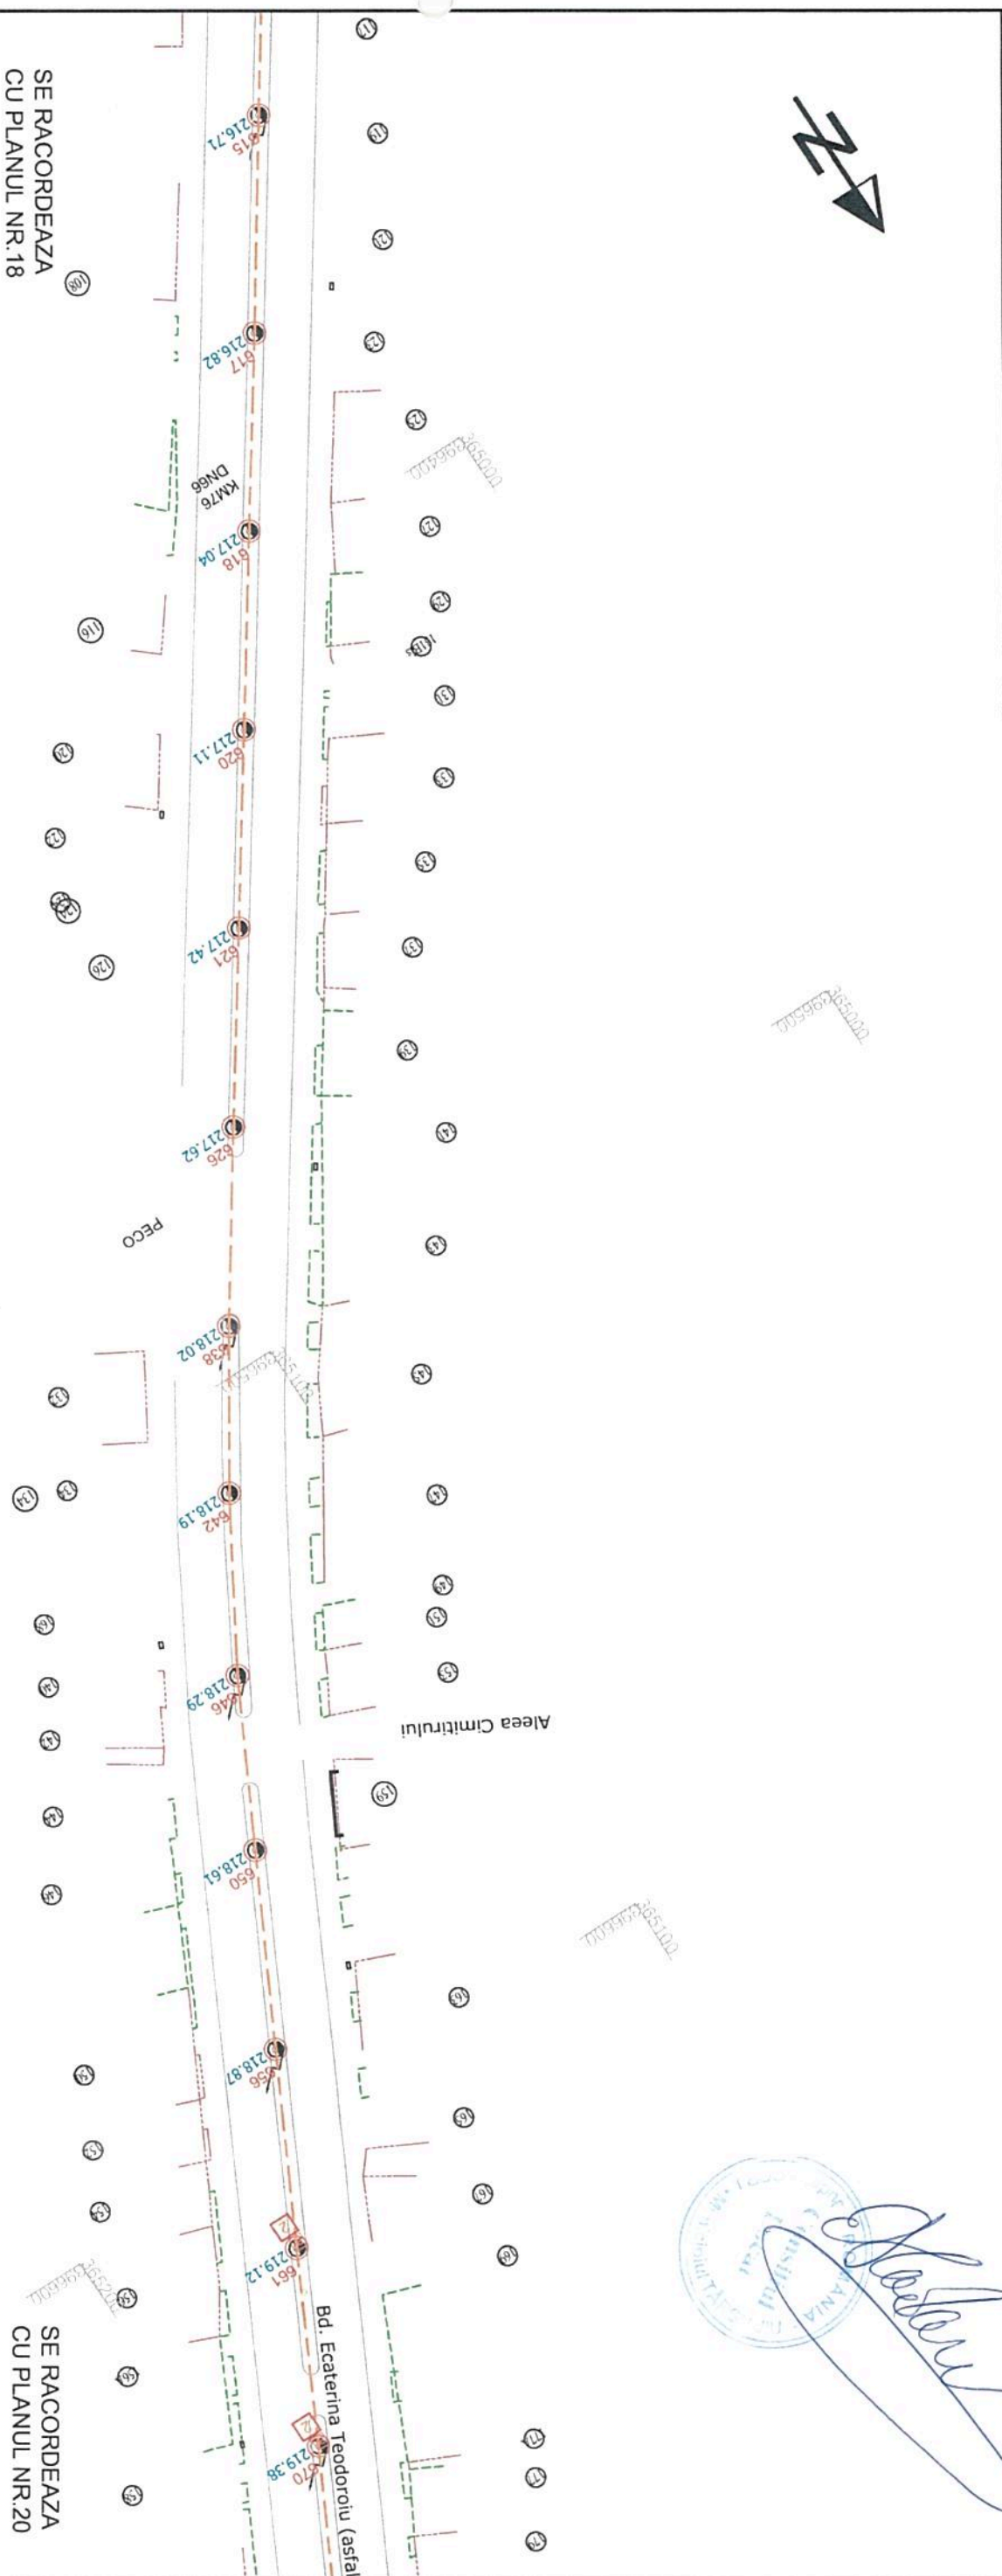

PLAN VALABIL CU ANEXA 1
(INVENTAR DE COORDONATE)
SI PLANURIILE AFERENTE PREZENTE
IN SCHEMA DE ASAMBLARE

PROPOUNERE STALP
NOU SI NUMEROTARE

TRASEU ALIMENTARE
CURENT CONTINU

STALP PROIECT
PENTRU EXTINDERE
RETEA DE TROLEIBUZ

PROPOUNERE EXTINDERE
RETEA DE TROLEIBUZ

LEGENDA

CONSTRUCTII

CAROSABIL

LIMITA PROPRIETATE

LIMITA SPATIU VERDE

CALE FERATA

POD

CONDUCTA DE GAZE

CURBE DE NIVEL

TRASEU ALIMENTARE
CURENT CONTINU

PUNCT DE INJECTIE
RETEA ELECTRICA

NUMERE POSTALE

NR. STALP

COTE

STALP DE METAL

STALP DE METAL CU
LUMINAT

STALP DE BETON
CU LUMINAT

STALPI AFERENTI
RETELEI DE TROLEU

**SOCIETATEA COMERCIALA
ELTRANS
PROIECT
SRL**

S.C. ELTRANS PROIECT S.R.L.
J23/967/2002 ; R 10960974

Intocmit	Em. Arzian	Data:	10. 2018
Desenat	A.Gavan	Scara:	1 : 1000
Verificat	M. Suceveanu		
Sef proiect	Em. Arzian		

REABILITARE, MODERNIZARE SI EXTINDERE
SISTEM DE TRANSPORT PUBLIC IN COMUN
PRIN TROLEIBUZ

PLAN DE SITUATIE
SITUATIE PROPUASA


Proiect nr.
140/2018

Faza:
SF

Planşa nr. :
PS

19

PLAN DE SITUATIE
SCARA 1:1000

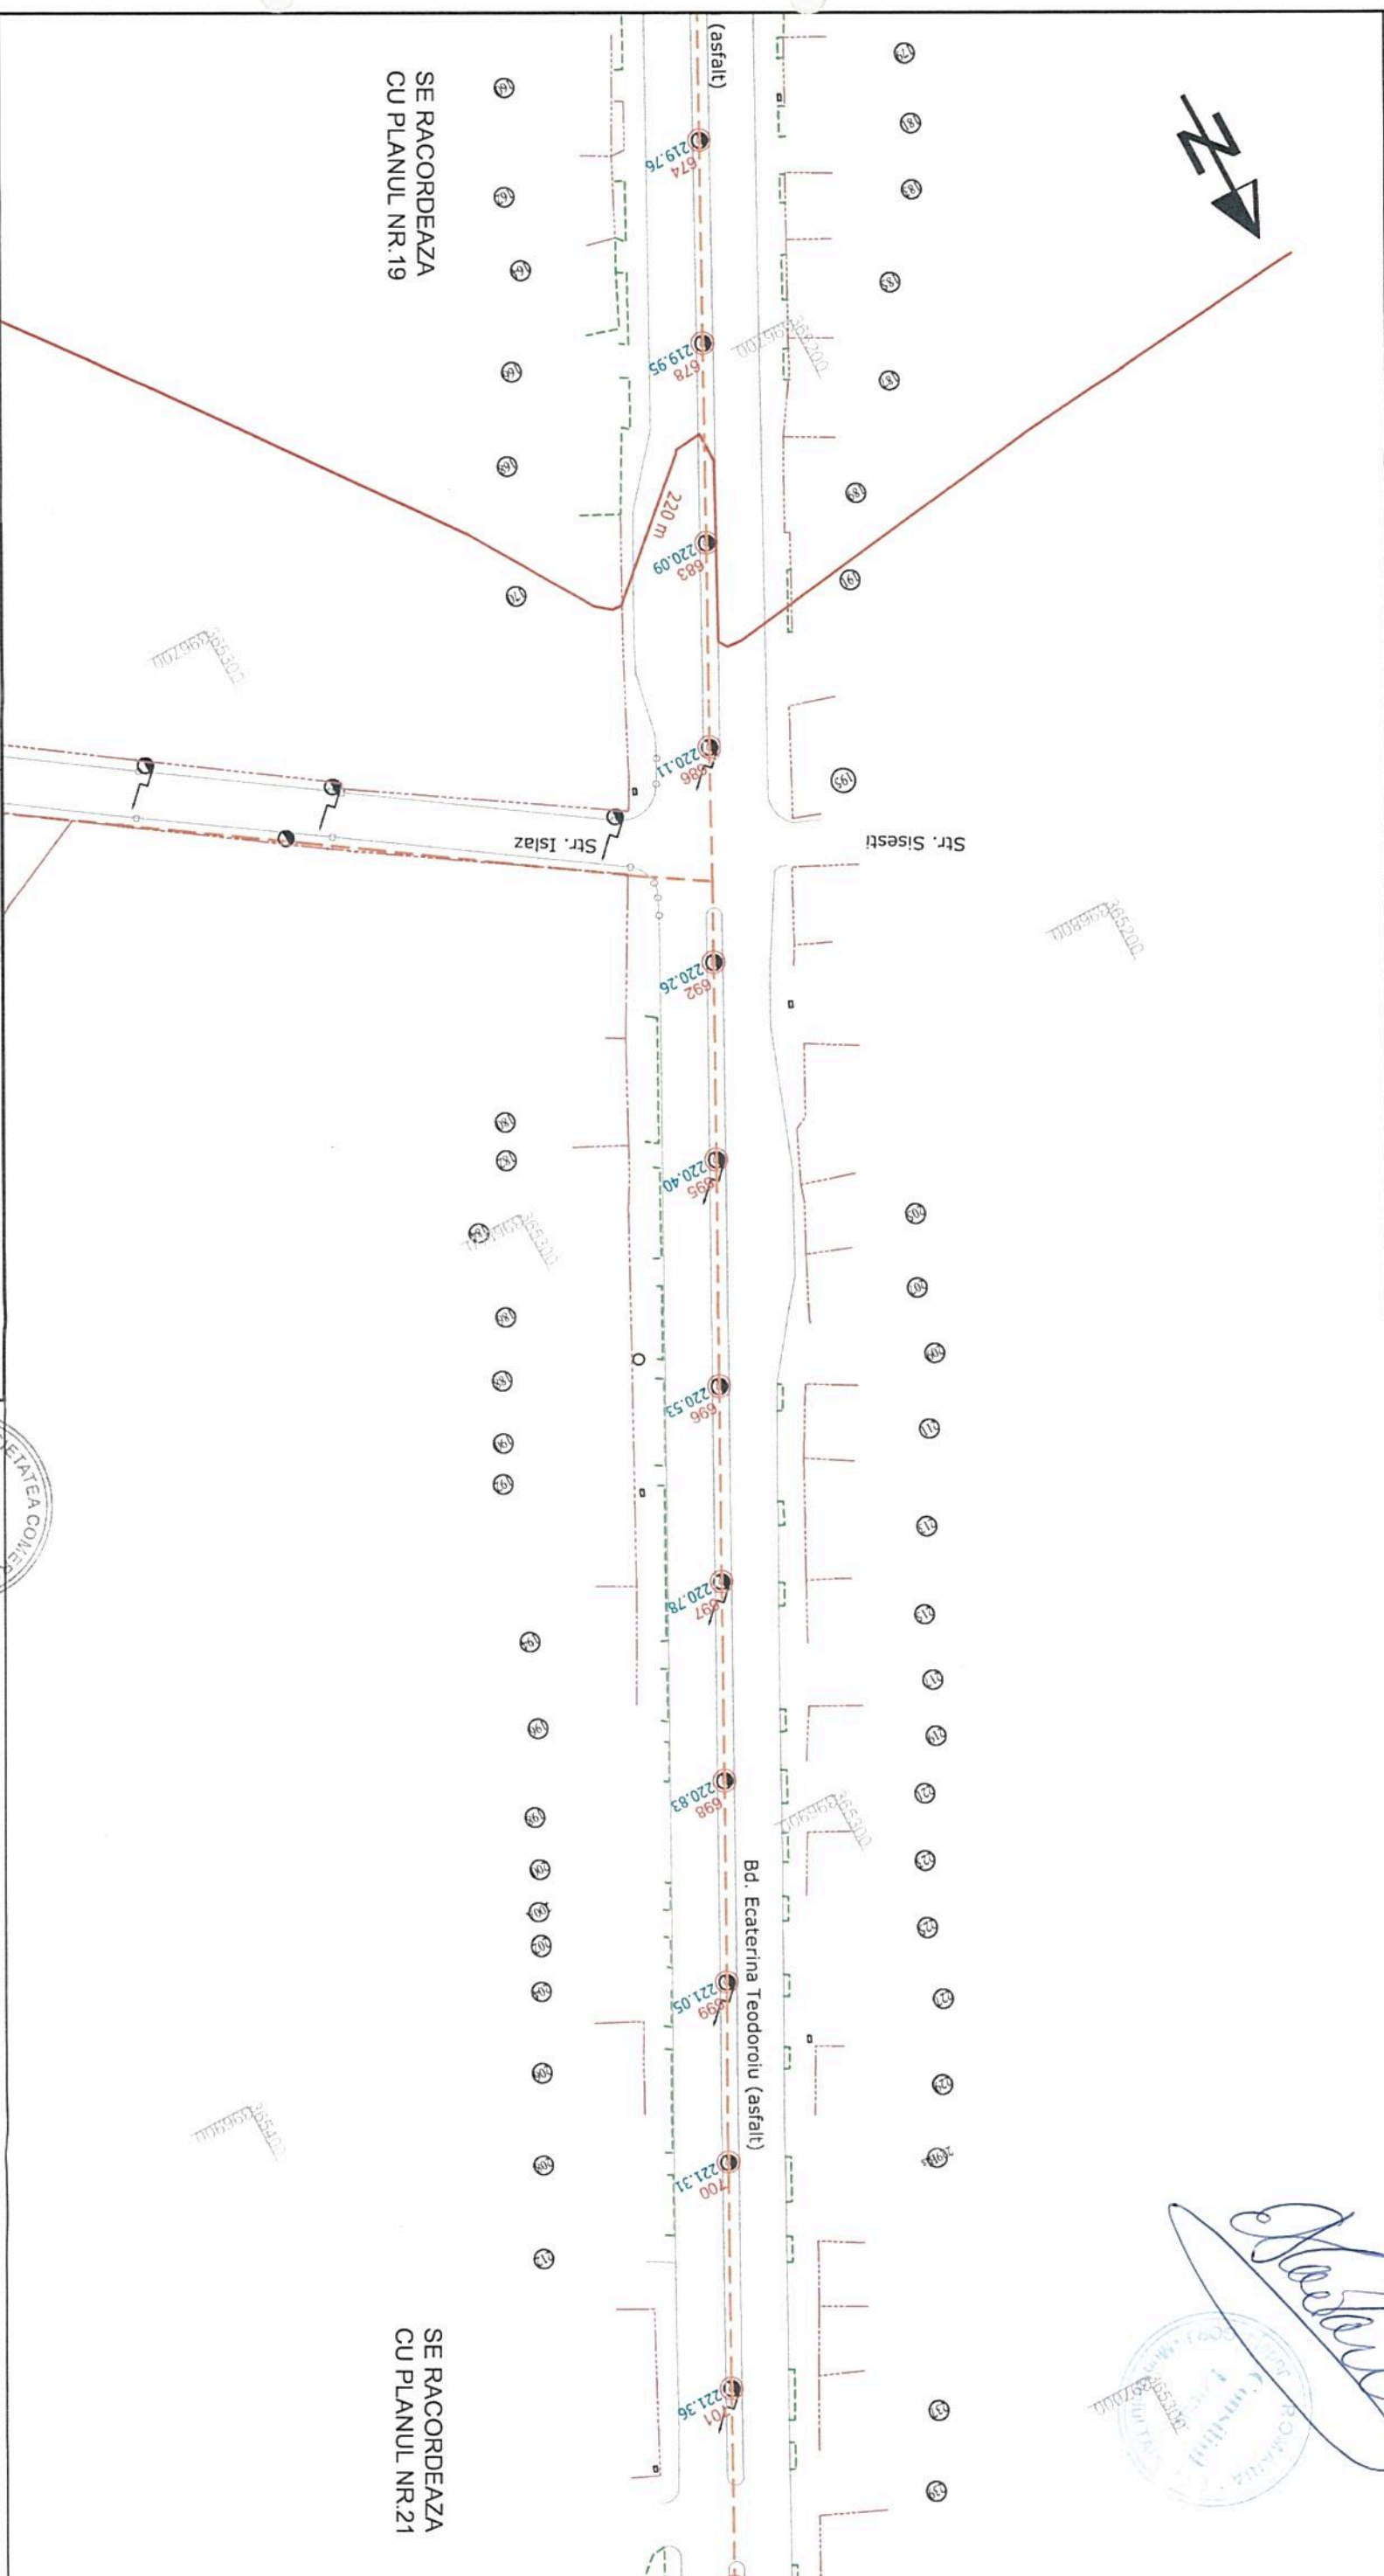


SE RACORDEAZA
CU PLANUL NR.19

SE RACORDEAZA
CU PLANUL NR.21

[Handwritten Signature]

[Official Seal]

PLAN VALABIL CU ANEXA 1
(INVENTAR DE COORDONATE)
SI PLANURILE AFERENTE PREZENTE
IN SCHEMA DE ASAMBLARE

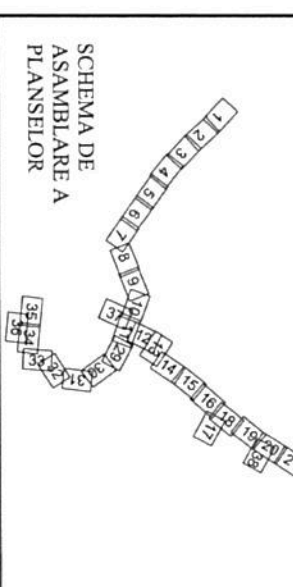

PROPOUNERE STALP
NOU SI NUMEROTARE
TRASEU ALIMENTARE
CURENT CONTINU
PROPUS

STAPLP PROIECT
PENTRU EXTINDERE
RETEA DE TROLEIBUZ
PROPUNERE EXTINDERE
RETEA DE TROLEIBUZ

LEGENDA

CONSTRUCTII	NUMERE POSTALE
CAROSABIL	100 NR. STALP
LIMITA PROPRIETATE	100.00 COTE
LIMITA SPATIU VERDE	● STALP DE METAL
CALE FERATA	● STALP DE METAL CU ILUMINAT
POD	● STALP DE BETON
CONDUCTA DE GAZE	● STALP DE BETON CU ILUMINAT
100 m CURBE DE NIVEL	● STALPI AFERENTI RETELEI DE TROLEU
TRASEU ALIMENTARE CURENT CONTINU	
PUNCT DE INJECTIE RETEA ELECTICA	



S.C. ELTRANS PROIECT S.R.L.
J231967/2002 ; R 10960974

Intocmit	Em. Arzian	Data:
Desenat	A.Gavan	10. 2018
Verificat	M.Suceveanu	Scara:
Seif proiect	Em. Arzian	1 : 1000

REABILITARE, MODERNIZARE SI EXTINDERE
SISTEM DE TRANSPORT PUBLIC IN COMUN
PRIN TROLEIBUZ

PLAN DE SITUATIE
SITUATIE PROPUASA


Proiect nr.
140/2018

Faza:
SF

Planşa nr.:
PS

20


PLAN DE SITUATIE
SCARA 1:1000

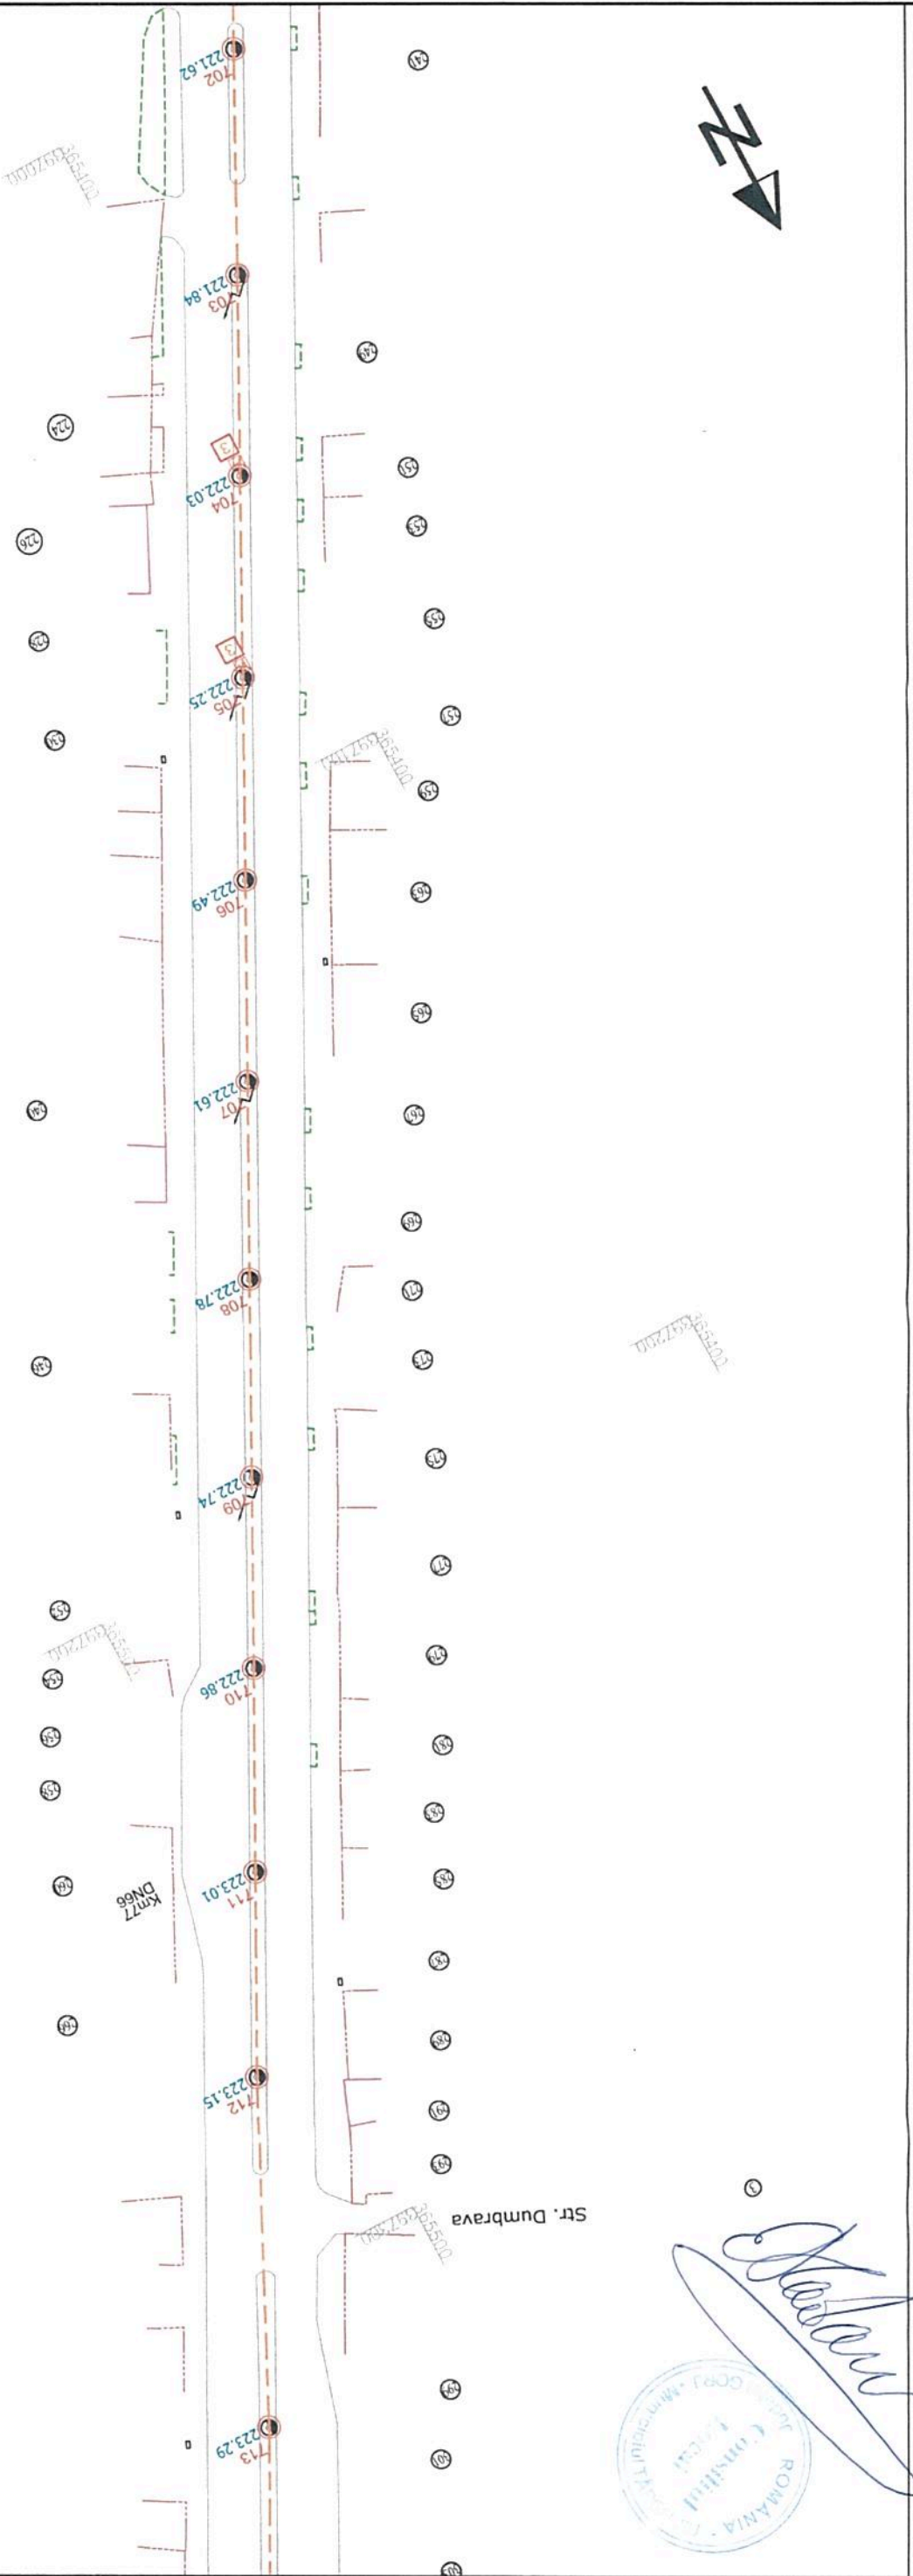

[Signature]
ROMANIA
CORP. Municipality

SE RACORDEAZA
CU PLANUL NR.20

SE RACORDEAZA
CU PLANUL NR.22

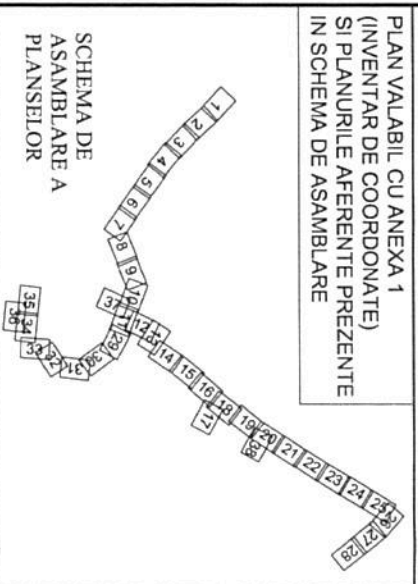

PROPUNERE STALP NOU SI NUMEROTARE TRASEU ALIMENTARE CURENT CONTINUU

STAPLP PROIECT PENTRU EXTINDERE RETEA DE TROLEIBUZ

PROPUNERE EXTINDERE RETEA DE TROLEIBUZ

LEGENDA

CONSTRUCTII
CAROSABIL
LIMITA PROPRIETATE
LIMITA SPATIU VERDE
CALE FERATA
POD
CONDUCTIA DE GAZE
CURBE DE NIVEL
TRASEU ALIMENTARE CURENT CONTINUU
PUNCT DE INIECTIE RETEA ELECTRICA

NUMERE POSTALE NR. STALP
COTE
STALP DE METAL
STALP DE METAL CU ILLUMINAT
STALP DE BETON CU ILLUMINAT
STALPI AFERENTI RETELEI DE TROLEU


<p>SOCIETATEA COMERCIALA ELTRANS SRL PROIECT S.C. ELTRANS PROIECT S.R.L. J23/967/2002 : R 10960974</p>	
Intocmit	Em. Arzian
Desenat	A.Gavan
Verificat	M.Suceveanu
Sef proiect	Em. Arzian
Data:	10. 2018
Scara:	1 : 1000

REABILITARE, MODERNIZARE SI EXTINDERE SISTEM DE TRANSPORT PUBLIC IN COMUN PRIN TROLEIBUZ

PLAN DE SITUATIE SITUATIE PROPUASA

Proiect nr. 140/2018
Faza: SF
Planşa nr.: PS
21

PLAN DE SITUATIE
SCARA 1:1000

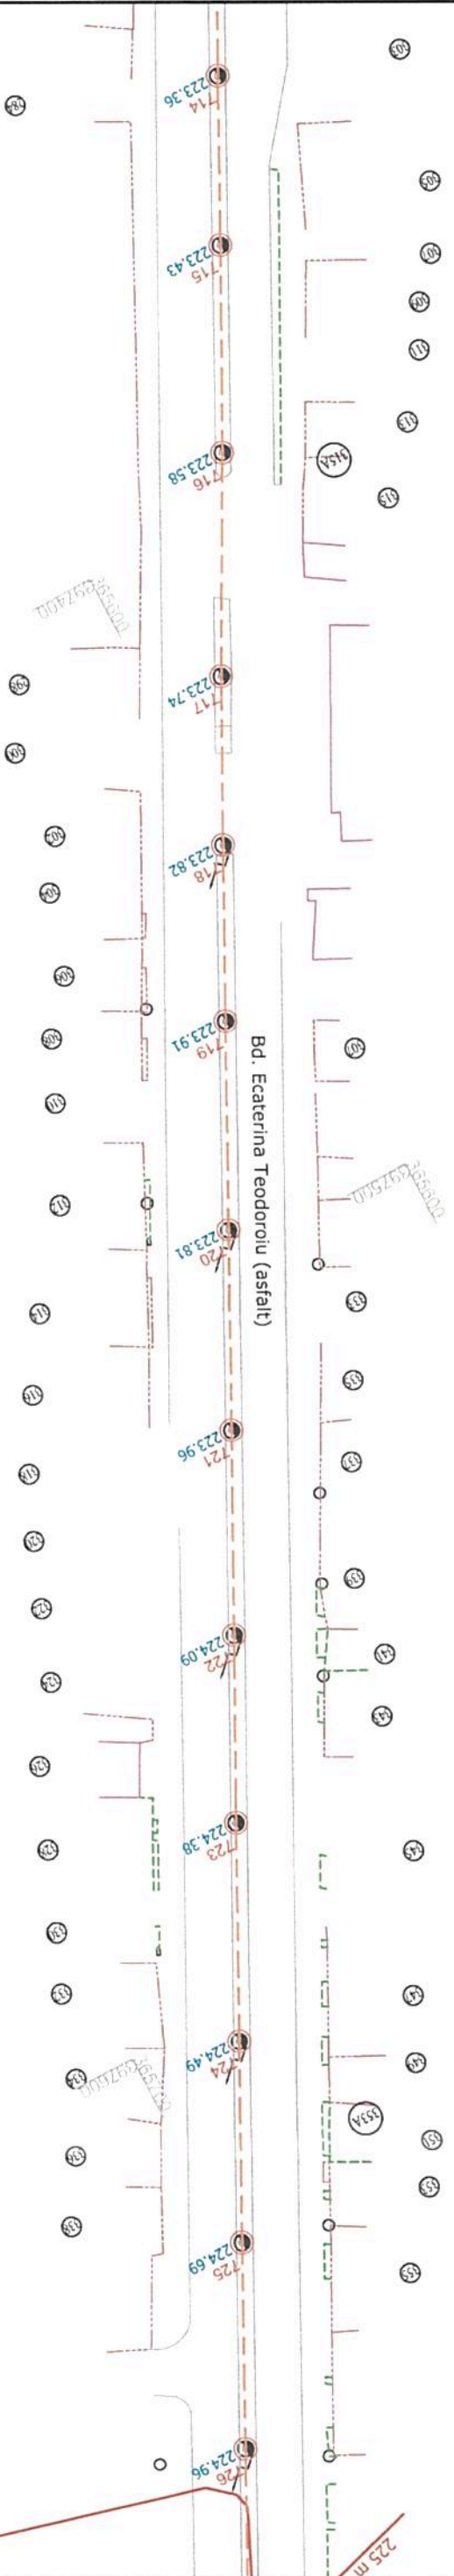

SE RACORDEAZA
CU PLANUL NR.21

SE RACORDEAZA
CU PLANUL NR.23




LEGENDA

<p>PLAN VALABIL CU ANEXA 1 (INVENTAR DE COORDONATE) SI PLANURILE AFERENTE PREZENTE IN SCHEMA DE ASAMBLARE</p>	<p>PROPOUNERE STALP NOU SI NUMEROTARE</p> <p>TRASEU ALIMENTARE CURENT CONTINU PROPUS</p> <p>STALP PROIECT PENTRU EXTINDERE RETEA DE TROLEIBUZ</p> <p>PROPOUNERE EXTINDERE RETEA DE TROLEIBUZ</p>	<p>CONSTRUCTII CAROSABIL</p> <p>LIMITA PROPRIETATE</p> <p>LIMITA SPATIU VERDE</p> <p>CALE FERATA</p> <p>POD</p> <p>CONDUCTA DE GAZE</p> <p>CURBE DE NIVEL 100.00</p> <p>TRASEU ALIMENTARE CURENT CONTINU</p> <p>PUNCT DE INJECTIE RETEA ELECTICA</p>	<p>NUMERE POSTALE NR. STALP</p> <p>COTE</p> <p>STALP DE METAL</p> <p>STALP DE METAL CU ILUMINAT</p> <p>STALP DE BETON</p> <p>STALP DE BETON CU ILUMINAT</p> <p>STALPI AFERENTI RETELEI DE TROLEU</p>
---	--	--	--

<p>S.C. ELTRANS PROIECT S.R.L. J23/967/2002 ; R 10960974</p>		<p>REABILITARE, MODERNIZARE SI EXTINDERE SISTEM DE TRANSPORT PUBLIC IN COMUN PRIN TROLEIBUZ</p>		<p>Project nr. 140/2018</p>
Intocmit	Em. Arzian	Data:	10. 2018	<p>PLAN DE SITUATIE SITUATIE PROPUSA</p>
Desenat	A. Gavan	Scara:	1 : 1000	
Verificat	M. Suceveanu			
Sef proiect	Em. Arzian			<p>Faza: SF</p> <p>Planşa nr.: PS</p> <p>22</p>

PLAN DE SITUATIE
SCARA 1:1000

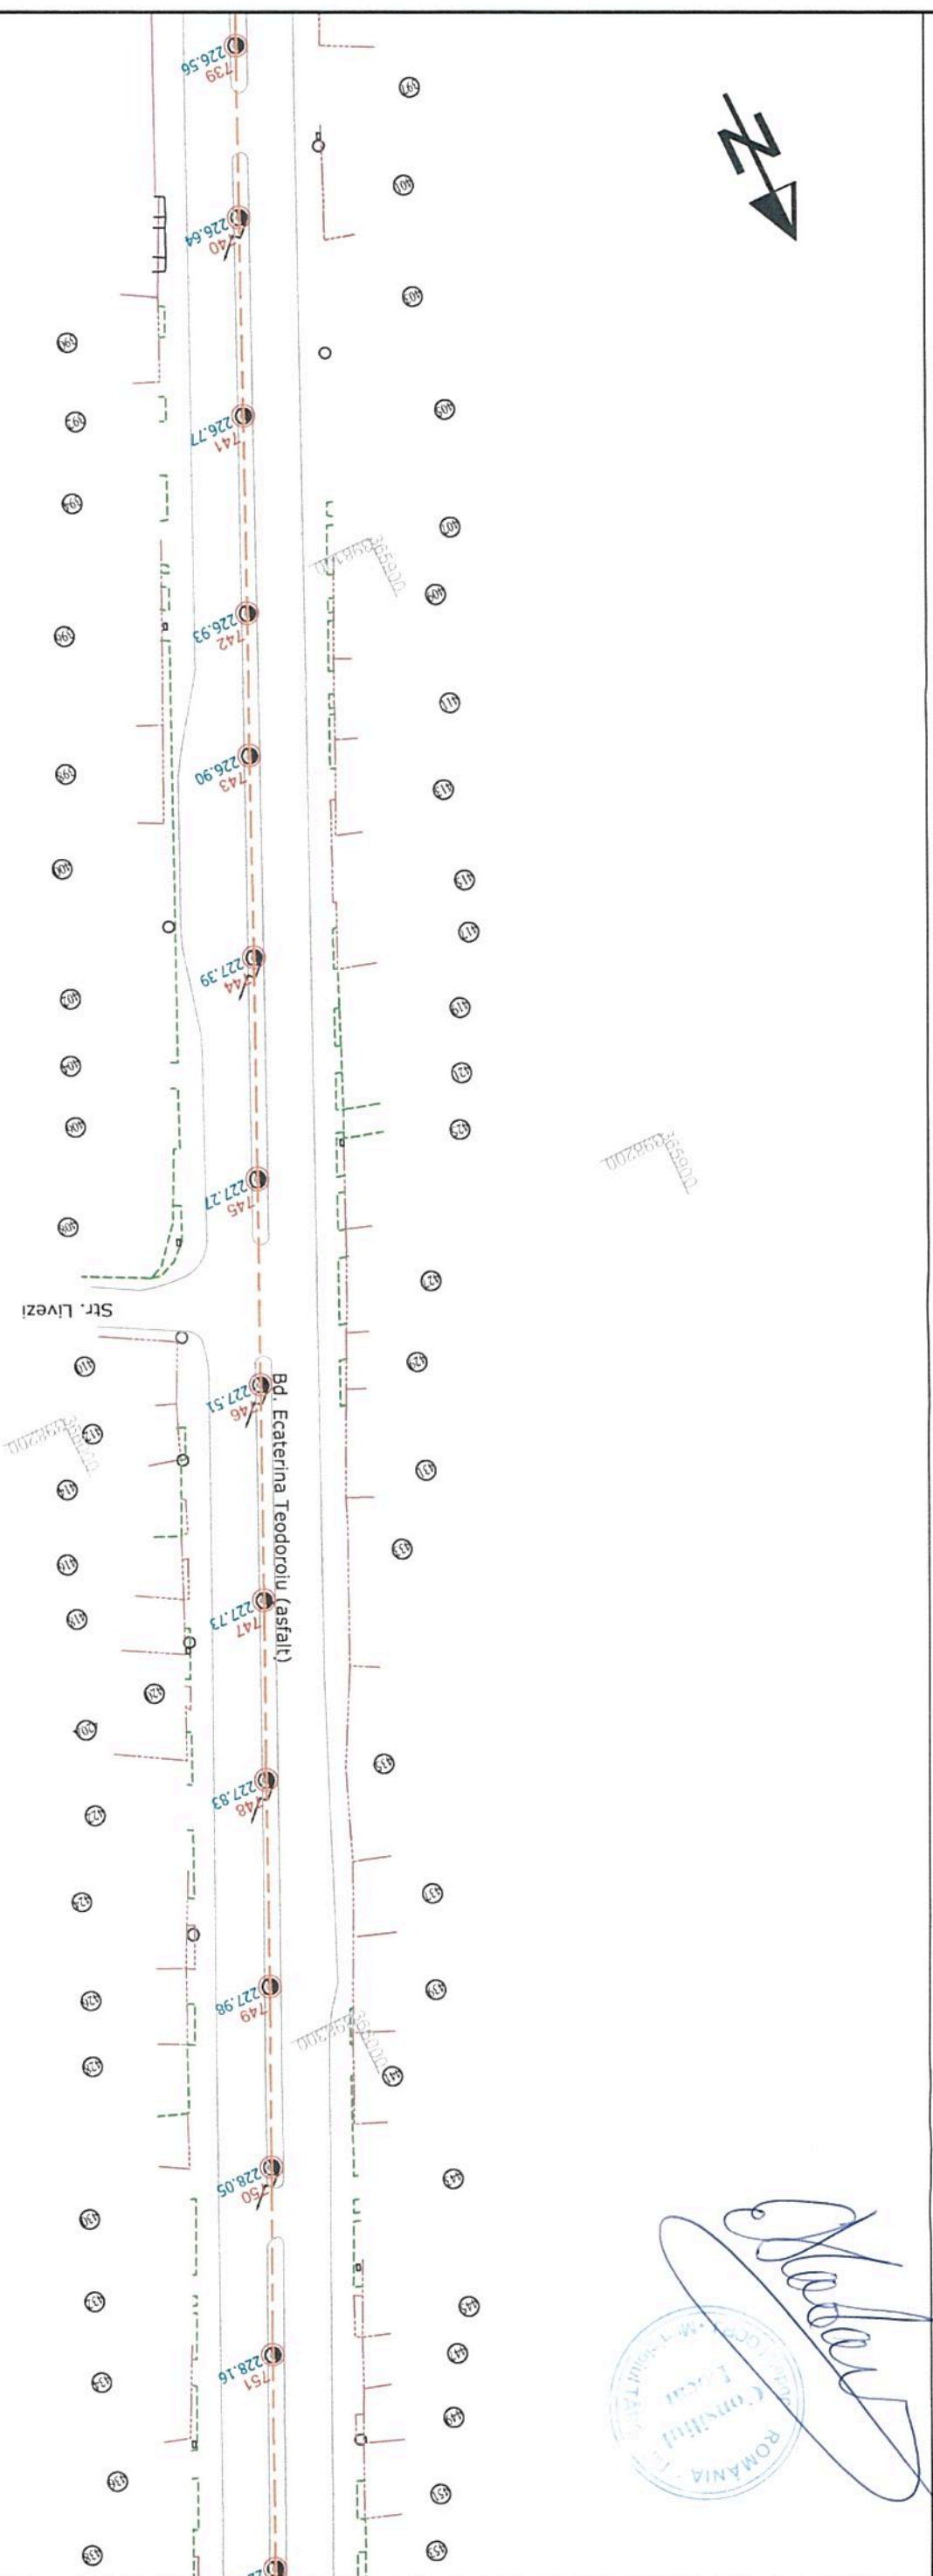


SE RACORDEAZA
CU PLANUL NR.23

SE RACORDEAZA
CU PLANUL NR.25



[Handwritten Signature]
ROMANIA
CONSILIUL LOCAL
M. TÂMBULEA
14012018

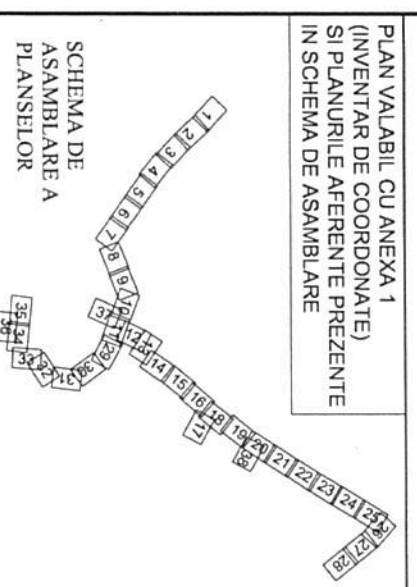

PROPOUNERE STALP NOU SI NUMEROTARE TRASEU ALIMENTARE CURENT CONTINU PROPUS

STALP PROIECT PENTRU EXTINDERE RETEA DE TROLEIBUZ

PROPOUNERE EXTINDERE RETEA DE TROLEIBUZ

LEGENDA

CONSTRUCTII
CAROSABIL
LIMITA PROPRIETATE
CALE FERATA
POD
CONDUCTA DE GAZE
CURBE DE NIVEL
TRASEU ALIMENTARE CURENT CONTINU
PUNCT DE INJECTIE RETEA ELECTICA

NUMERE POSTALE NR. STALP
COTE
STALP DE METAL
STALP DE METAL CU ILLUMINAT
STALP DE BETON CU ILLUMINAT
STALPI AFERENTI RETELEI DE TROLEU



Intocmit	Em. Arzian	Date:	10. 2018
Desenat	A. Gavan	Scara:	1 : 1000
Verificat	M. Suceveanu		
Sef proiect	Em. Arzian		

REABILITARE, MODERNIZARE SI EXTINDERE SISTEM DE TRANSPORT PUBLIC IN COMUN PRIN TROLEIBUZ

PLAN DE SITUATIE SITUATIE PROPUA


Planşa nr.: PS

Faza: SF

Project nr. 140/2018


24

PLAN DE SITUATIE
SCARA 1:1000

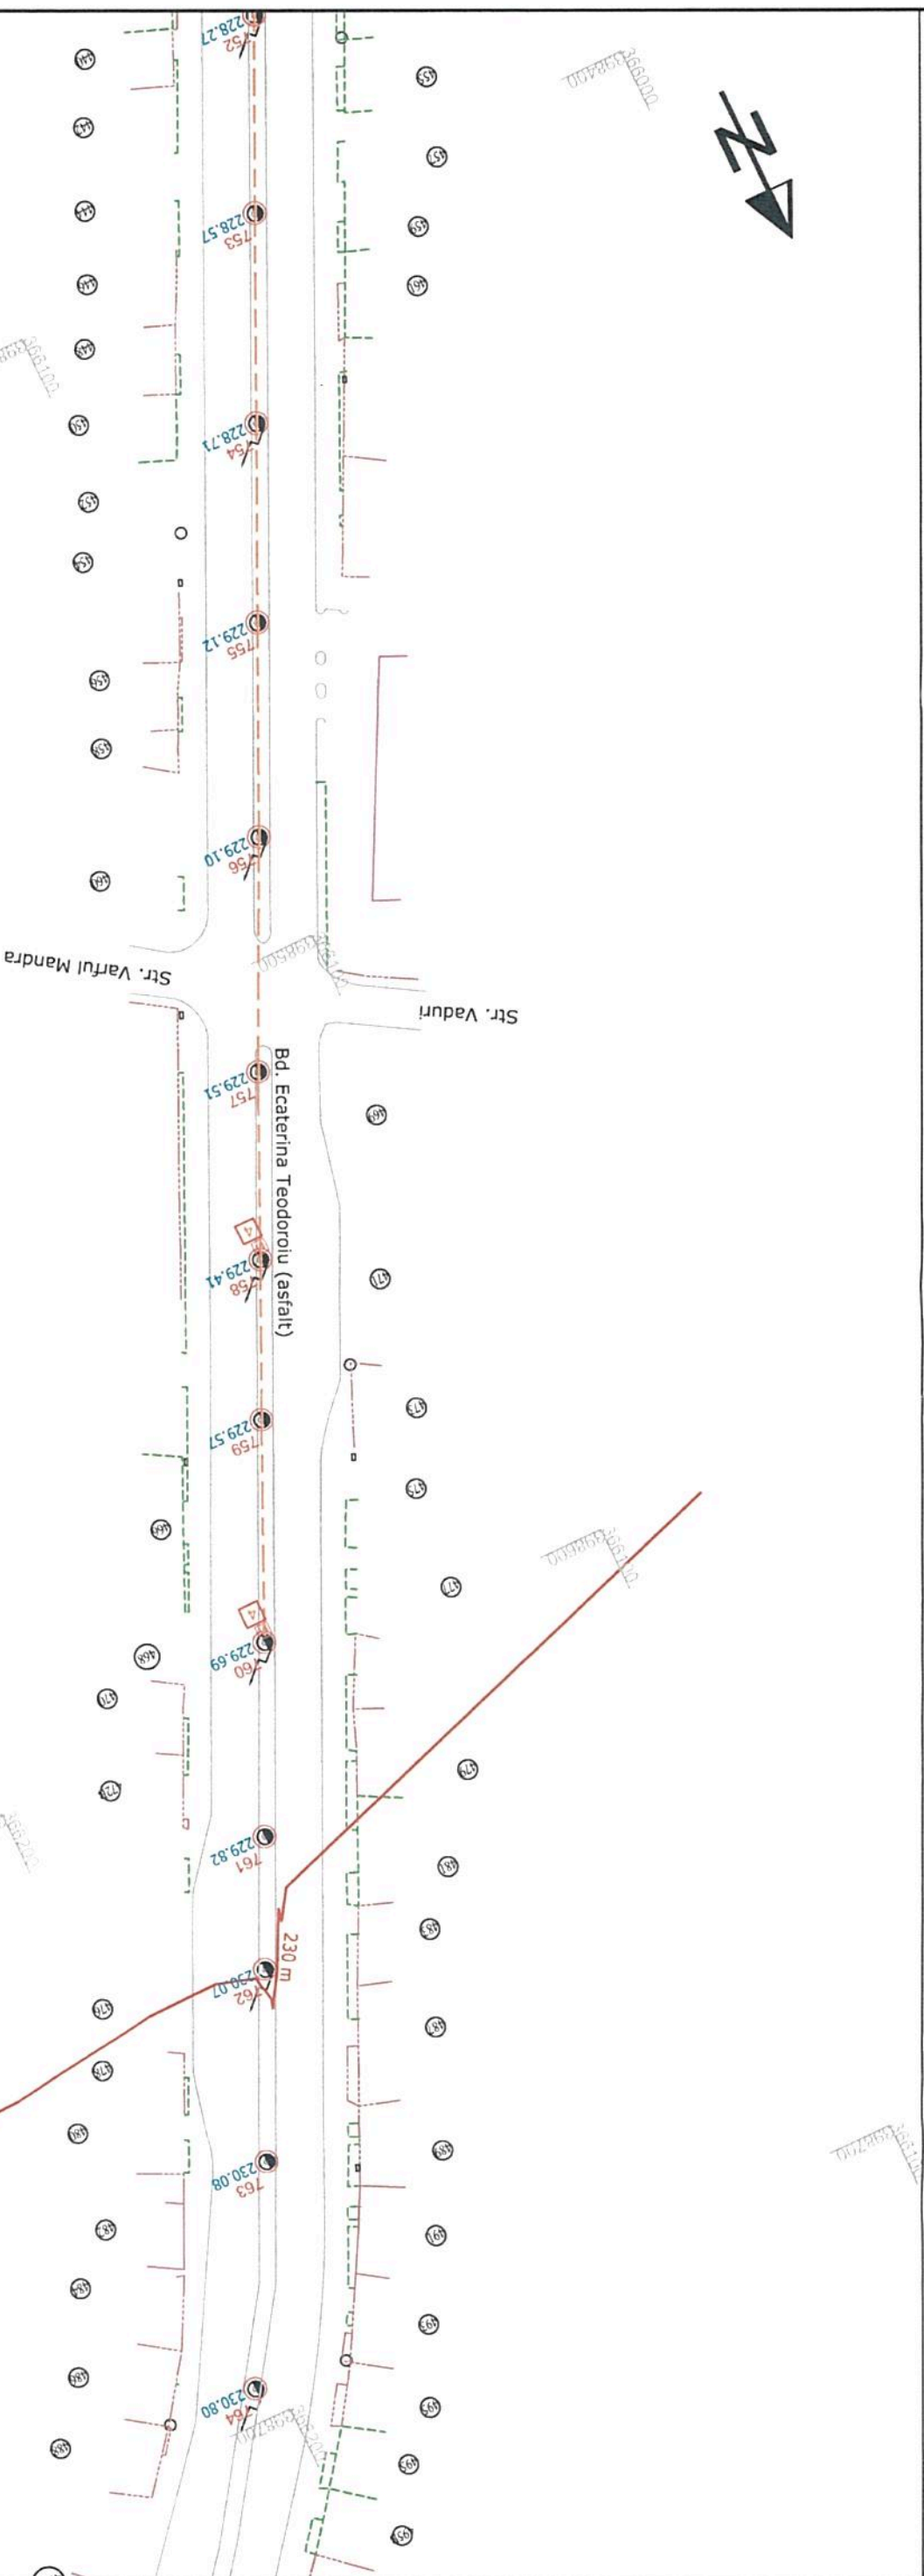

SE RACORDEAZA
CU PLANUL NR.24

SE RACORDEAZA
CU PLANUL NR.26

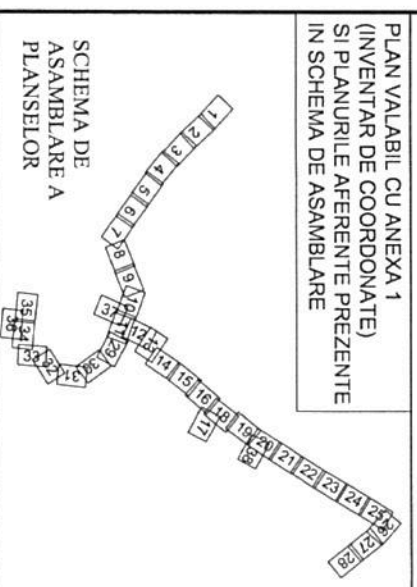

PLAN VALABIL CU ANEXA 1
(INVENTAR DE COORDONATE)
SI PLANURILE AFERENTE PREZENTE
IN SCHEMA DE ASAMBLARE

PROPIETATE
TRASEU ALIMENTARE
CURENT CONTINUU
STALP ALIMENTARE
NOU SI NUMEROTARE
PROPIETATE


CONSTRUCII
CAROSABIL
LIMITA PROPRIETATE
LIMITA SPATIU VERDE
CALE FERATA
POD
CONDUCTA DE GAZE
CURBE DE NIVEL
TRASEU ALIMENTARE
CURENT CONTINUU
PUNCT DE INIECTIE
RETEA ELECTRICA

NUMERE POSTALE
NR. STALP
COTE
STALP DE METAL
STALP DE METAL CU
LUMINAT
STALP DE BETON
STALP DE BETON CU
LUMINAT
STALPI AFERENTI
RETELEI DE TROLEU


LEGENDA

S.C. ELTRANS PROIECT S.R.L. J23/967/2002 ; R 10960974		REABILITARE, MODERNIZARE SI EXTINDERE SISTEM DE TRANSPORT PUBLIC IN COMUN PRIN TROLEIBUZ		Proiect nr: 140/2018
Intocmit Em. Arzian	Em. Arzian	Data: 10.2018	PLAN DE SITUATIE SITUATIE PROPUISA	Faza: SF
Desenat A.Gavan	A.Gavan	Scara: 1 : 1000		Planşa nr.: PS
Verificat M. Suceveanu	M. Suceveanu			PS
Sef proiect Em. Arzian	Em. Arzian			25

PLAN DE SITUATIE
SCARA 1:1000

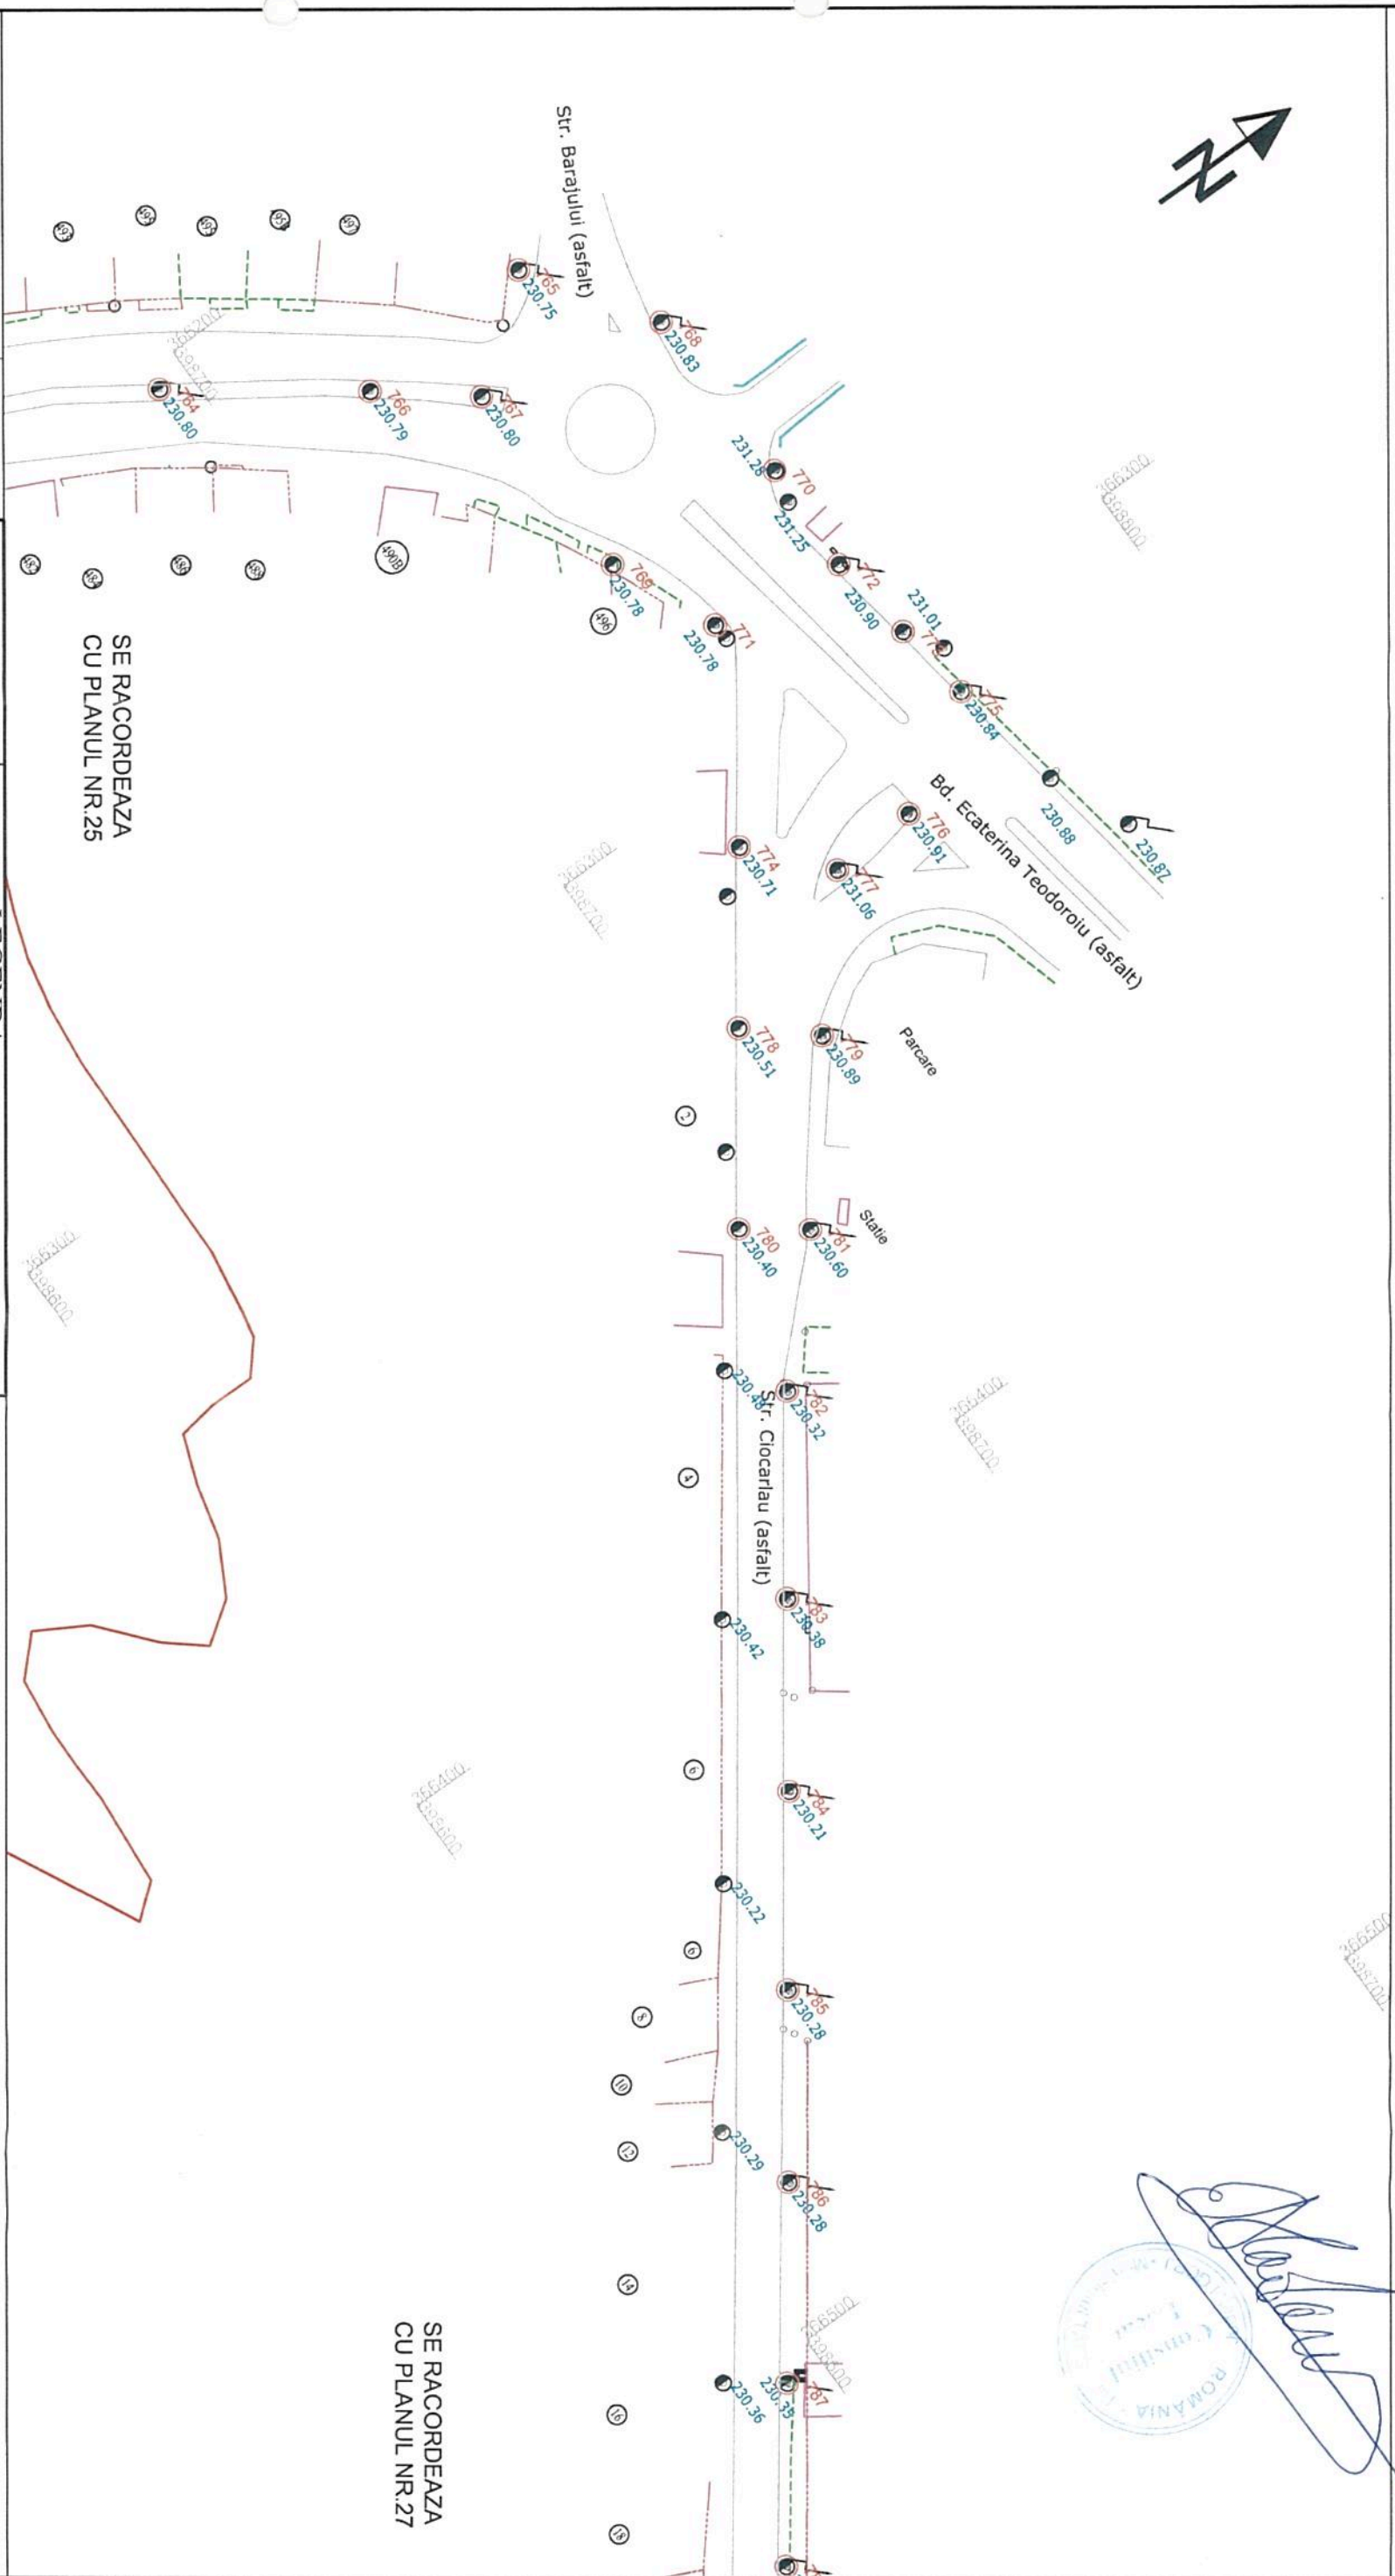

PLAN VALABIL CU ANEXA 1
(INVENTAR DE COORDONATE)
SI PLANURILE AFERENTE PREZENTE
IN SCHEMA DE ASAMBLARE

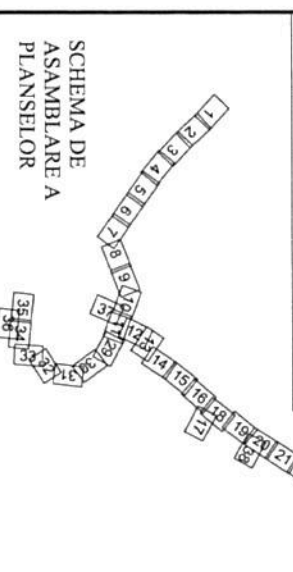

10
PROPUNERE STALP
NOU SI NUMEROTARE

TRASEU ALIMENTARE
CURENT CONTINUU
STALP PROIECT
PENTRU EXTINDERE
RETEA DE TROLEIBUZ
PROPUNERE EXTINDERE
RETEA DE TROLEIBUZ

LEGENDA

CONSTRUCTII
CAROSABIL
LIMITA PROPRIETATE
LIMITA SPATIU VERDE
CALE FERATA
POD
CONDUCTA DE GAZE
CURBE DE NIVEL
TRASEU ALIMENTARE
CURENT CONTINUU
PUNCT DE INJECTIE
RETEA ELECTICA

100
NR. STALP
COTE

STALP DE METAL
STALP DE METAL CU
LUMINAT
STALP DE BETON
STALP DE BETON CU
LUMINAT
STALPI AFERENTI
RETELEI DE TROLEU

S.C. ELTRANS PROIECT S.R.L.
J23/967/2002 ; R 10960974

Em. Arzian
A. Gavan
M. Suceveanu
Em. Arzian


REABILITARE, MODERNIZARE SI EXTINDERE
SISTEM DE TRANSPORT PUBLIC IN COMUN
PRIN TROLEIBUZ

PLAN DE SITUATIE
SITUATIE PROPUSA

Proiect nr.
140/2018
Faza:
SF

Planşa
nr.:
PS
26


PLAN DE SITUATIE
SCARA 1:1000

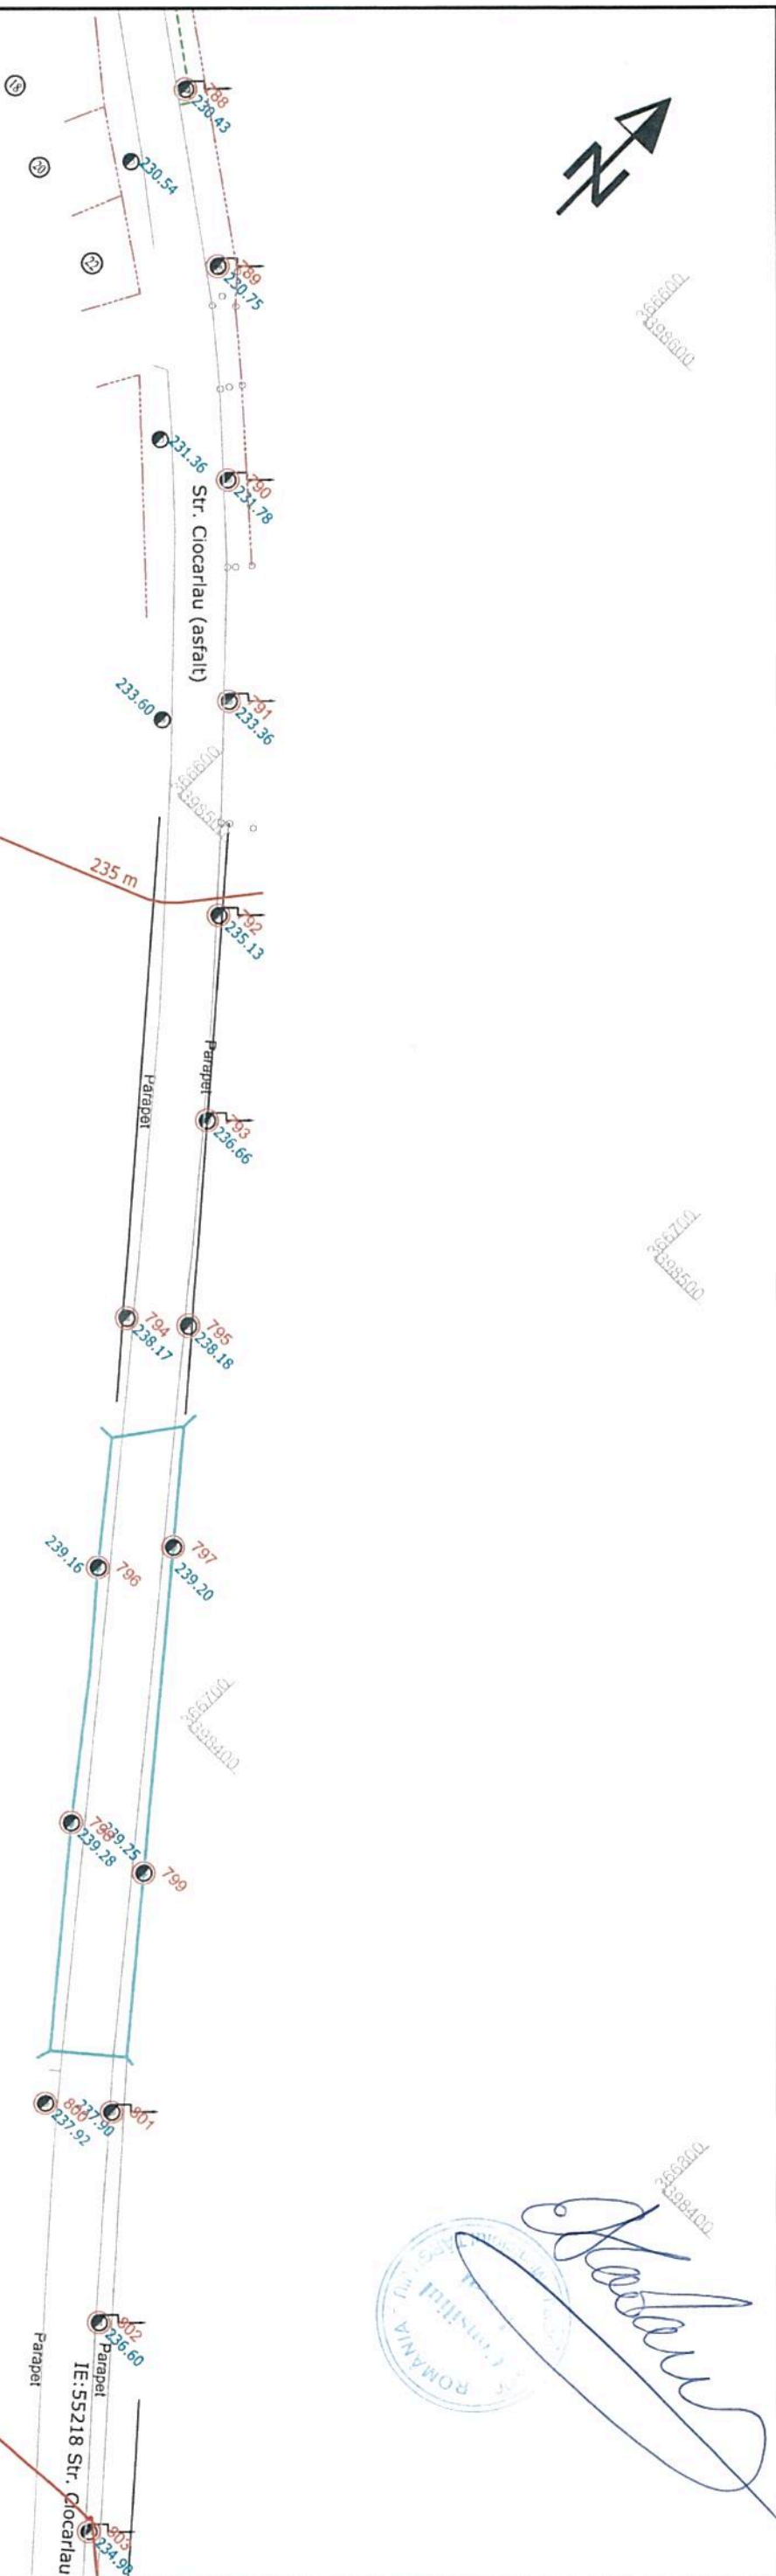

SE RACORDEAZA
CU PLANUL NR.26

SE RACORDEAZA
CU PLANUL NR.28

PLAN VALABIL CU ANEXA 1
(INVENTAR DE COORDONATE)
SI PLANURILE AFERENTE PREZENTE
IN SCHEMA DE ASAMBLARE

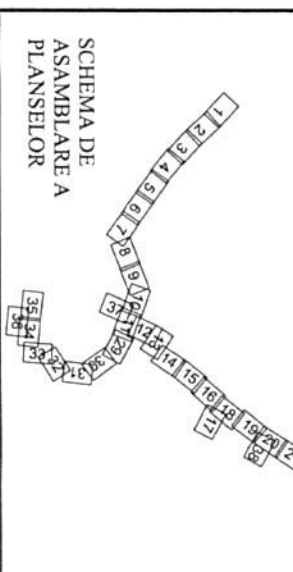

PROPUNERE STALP
NOU SI NUMEROTARE
TRASEU ALIMENTARE
CURENT CONTINUU
PROPUS

STALP PROIECT
PENTRU EXTINDERE
RETEA DE TROLEIBUZ

PROPUNERE EXTINDERE
RETEA DE TROLEIBUZ

LEGENDA

CONSTRUCTII
CAROSABIL

LIMITA PROPRIETATE

LIMITA SPATIU VERDE

CALE FERATA

POD

CONDUCTA DE GAZE

CURBE DE NIVEL

TRASEU ALIMENTARE
CURENT CONTINUU

PUNCT DE INIECTIE
RETEA ELECTICA

NUMERE POSTALE
NR. STALP


COTE

STALP DE METAL

STALP DE METAL CU
LUMINAT

STALP DE BETON
CU LUMINAT

STALPI AFERENTI
RETELEI DE TROLEU

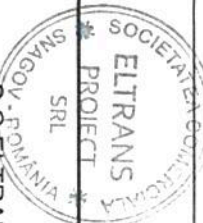

SOCIETATEA ROMANA DE INGINERIE SI ARHITECTURA
ELTRANS PROIECT SRL
S.G:ELTRANS PROIECT S.R.L.
J23/967/2002 ; R 109660974

Intocmit	Em. Arzian	Data:	10. 2018
Desenat	A.Gavan	Scara:	1 : 1000
Verificat	M.Suceveanu		
Seif proiect	Em. Arzian		

REABILITARE, MODERNIZARE SI EXTINDERE
SISTEM DE TRANSPORT PUBLIC IN COMUN
PRIN TROLEIBUZ

PLAN DE SITUATIE
SITUATIE PROPUSA


Proiect nr.
140/2018

Faza:
SF

Planşa
nr.:
PS


PS
27

PLAN DE SITUATIE
SCARA 1:1000

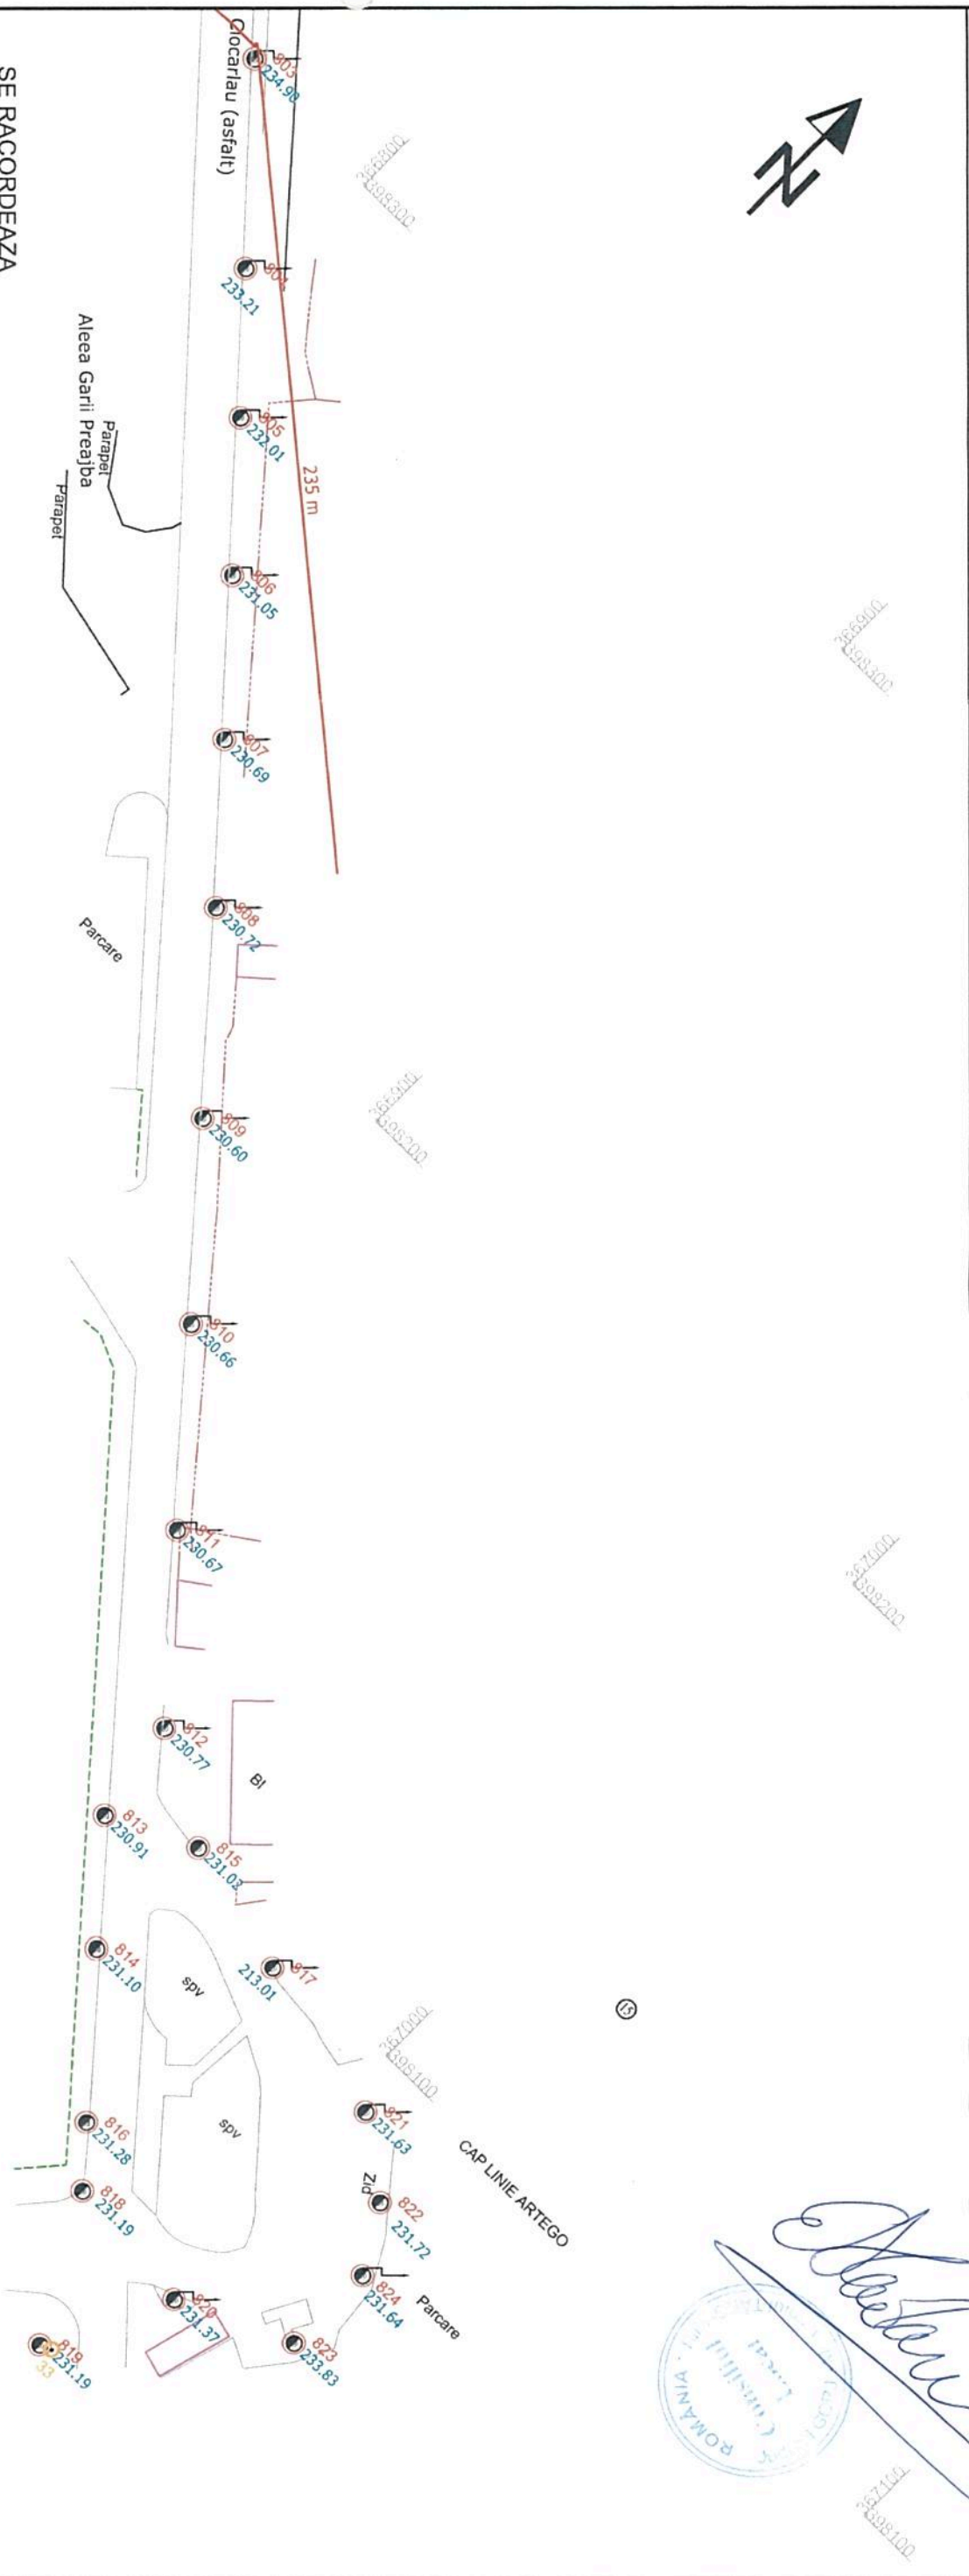

SE RACORDEAZA
CU PLANUL NR.27

PLAN VALABIL CU ANEXA 1
(INVENTAR DE COORDONATE)
SI PLANURILE AFERENTE PREZENTE
IN SCHEMA DE ASAMBLARE

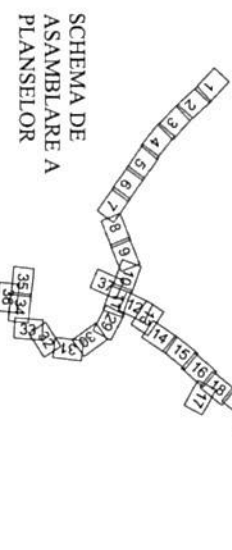

PROPOUNERE STALP
NOU SI NUMEROTARE
TRASEU ALIMENTARE
CURENT CONTINU
PROPUS

STALP PROIECT
PENTRU EXTINDERE
RETEA DE TROLEIBUZ

PROPOUNERE EXTINDERE
RETEA DE TROLEIBUZ

LEGENDA


	CONSTRUCTII
	CAROSABIL
	LIMITA PROPRIETATE
	LIMITA SPATIU VERDE
	CALE FERATA
	POD
	CONDUCTIA DE GAZE
	CURBE DE NIVEL
	TRASEU ALIMENTARE CURENT CONTINU
	PUNCT DE INJECTIE RETEA ELECTICA

	NUMERE POSTALE
	NR. STALP
	COTE
	STALP DE METAL
	STALP DE METAL CU ILUMINAT
	STALP DE BETON CU ILUMINAT
	STALP DE BETON CU ILUMINAT
	STALPI AFERENTI RETELEI DE TROLEU

 S.C. ELTRANS PROIECT S.R.L. J23/967/2002 : R 10960974	
Intocmit	Em. Arzian
Desenat	A.Gavan
Verificat	M.Suceveanu
Sef proiect	Em. Arzian
Data:	10. 2018
Scara:	1 : 1000


REABILITARE, MODERNIZARE SI EXTINDERE SISTEM DE TRANSPORT PUBLIC IN COMUN PRIN TROLEIBUZ	
PLAN DE SITUATIE SITUATIE PROPUSA	
Proiect nr.:	140/2018
Faza:	SF
Planşa nr.:	PS
	28

PLAN DE SITUATIE
SCARA 1:1000

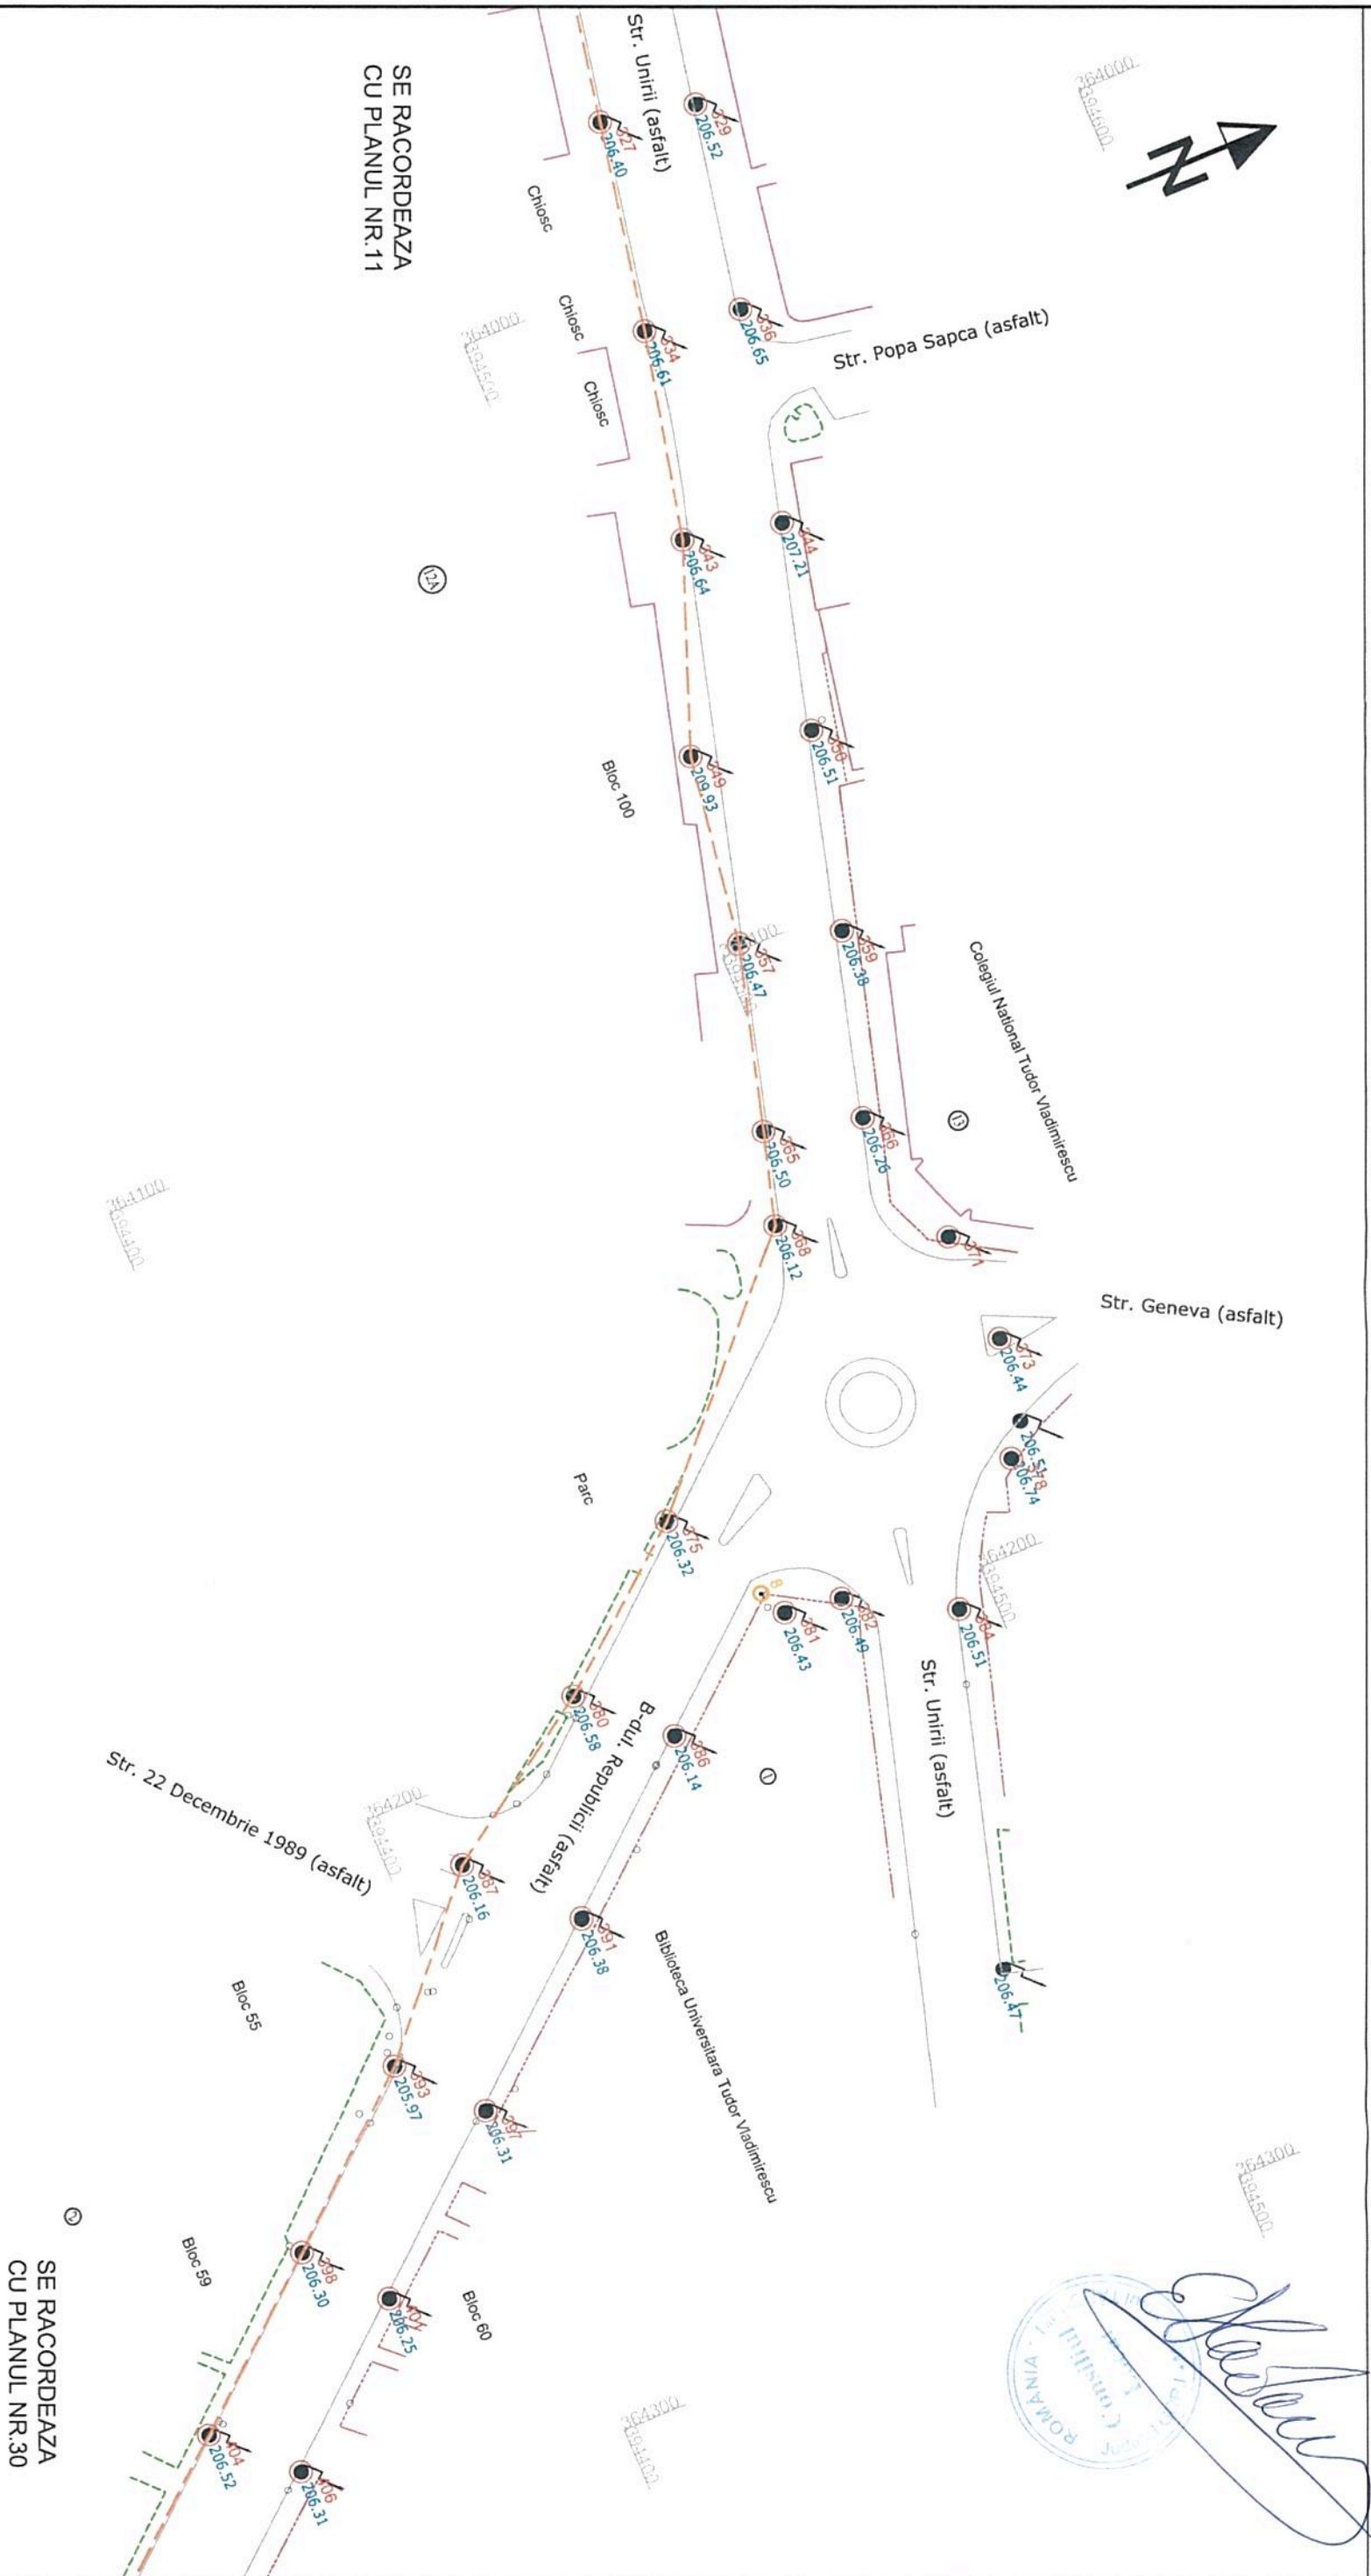

[Handwritten Signature]
ROMANIA

PLAN VALABIL CU ANEXA 1
(INVENTAR DE COORDONATE)
SI PLANURILE AFERENTE PREZENTE
IN SCHEMA DE ASAMBLARE

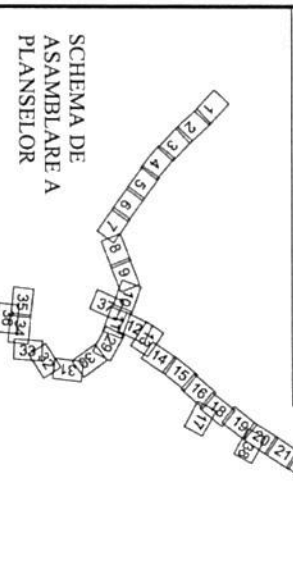

PROPOUNERE STALP
NOU SI NUMEROTARE
TRASEU ALIMENTARE
CURENT CONTINUU
PROPUS

STALP PROIECT
PENTRU EXTINDERE
RETEA DE TROLEIBUZ

PROPOUNERE EXTINDERE
RETEA DE TROLEIBUZ


LEGENDA

	CONSTRUCTII		NUMERE POSTALE
	CAROSABIL		100.00 NR. STALP
	LIMITA PROPRIETATE		STALP DE METAL
	LIMITA SPATIU VERDE		STALP DE METAL CU ILUMINAT
	CALE FERATA		STALP DE BETON CU ILUMINAT
	POD		STALP DE BETON CU ILUMINAT
	CONDUCTA DE GAZE		STALP DE BETON CU ILUMINAT
	CURBE DE NIVEL		STALP DE BETON CU ILUMINAT
	TRASEU ALIMENTARE CURENT CONTINUU		STALP DE BETON CU ILUMINAT
	100m		STALP DE BETON CU ILUMINAT
	PUNCT DE INJECTIE RETEA ELECTICA		STALP AFERENTI RETELEI DE TROLEU

S.C. ELTRANS PROIECT S.R.L. J23/967/2002 ; R 10960974	
Intocmit	Em. Arzian
Desenat	A.Gavan
Verificat	M.Suceveanu
Sef proiect	Em. Arzian
Date:	10. 2018
Scara:	1 : 1000

REABILITARE MODERNIZARE SI EXTINDERE SISTEM DE TRANSPORT PUBLIC IN COMUN PRIN TROLEIBUZ	
Proiect nr. 140/2018	Planşa nr. PS
Faza: SF	29


PLAN DE SITUATIE
SCARA 1:1000

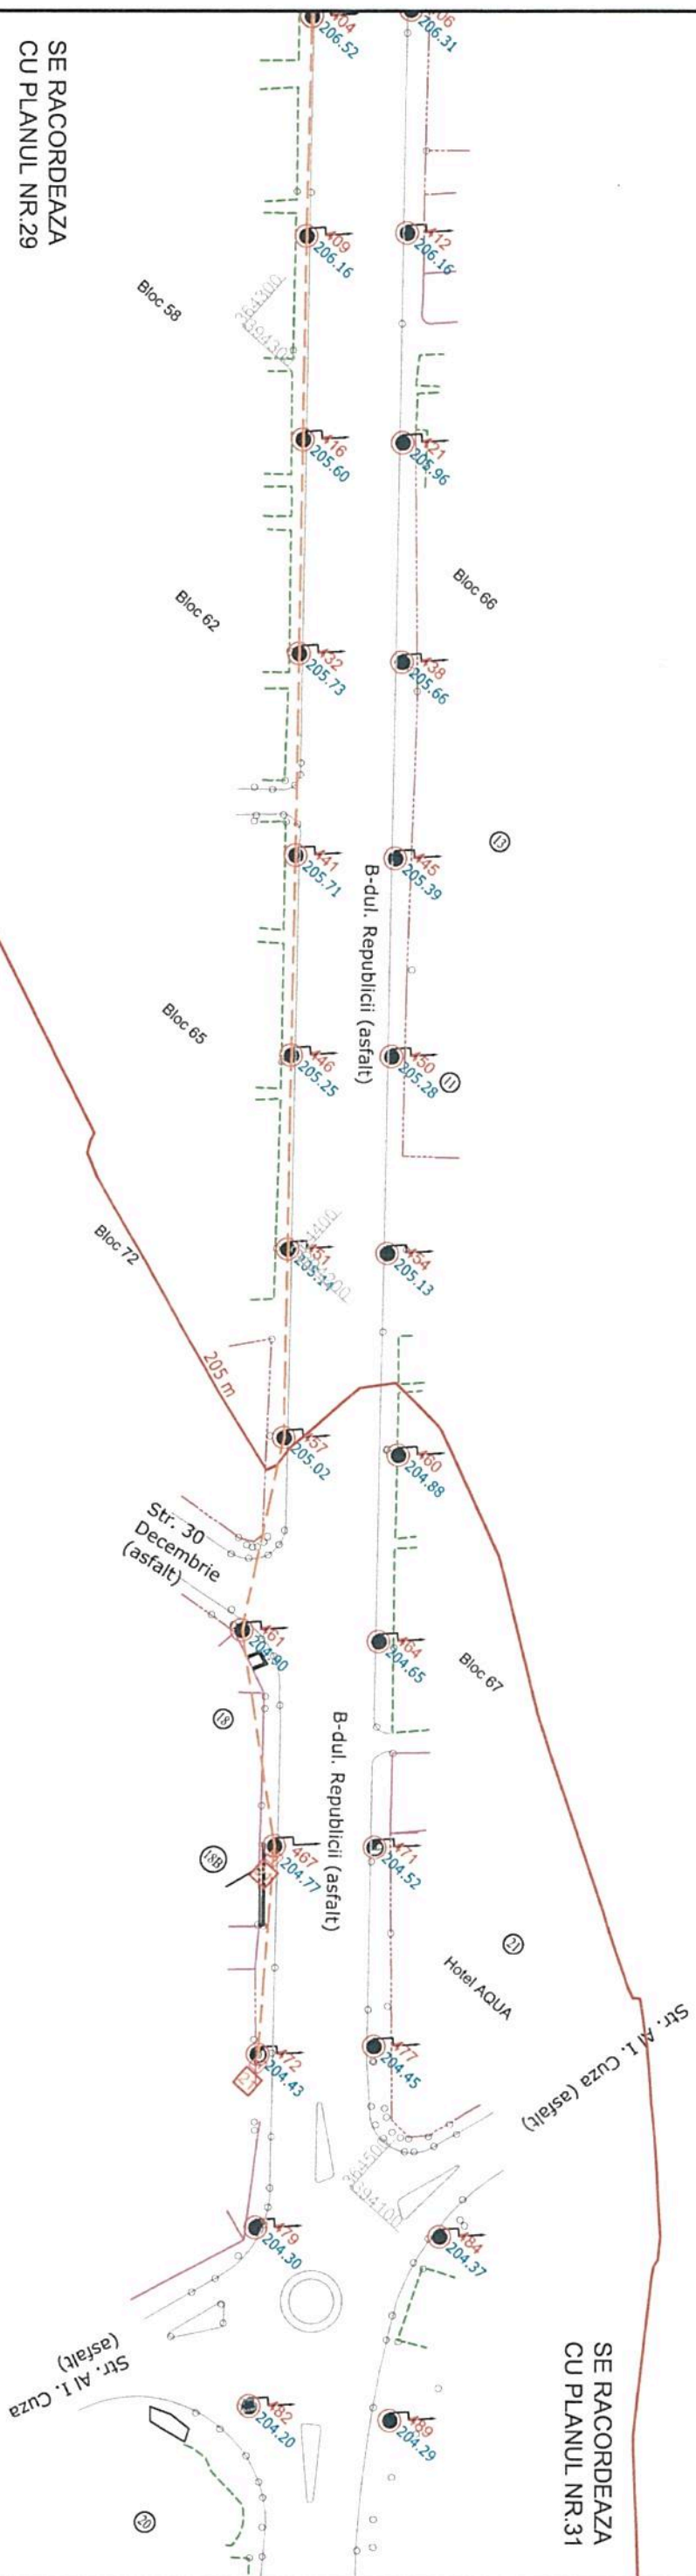

SE RACORDEAZA
CU PLANUL NR.31

SE RACORDEAZA
CU PLANUL NR.29

[Handwritten Signature]
ROMANIA

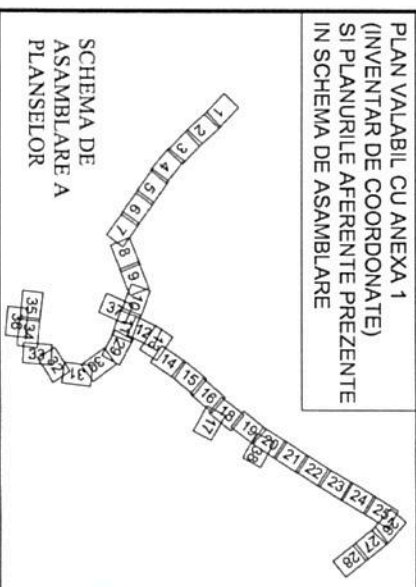

PLAN VALABIL CU ANEXA 1
(INVENTAR DE COORDONATE)
SI PLANURILE AFERENTE PREZENTE
IN SCHEMA DE ASAMBLARE

PROPOUNERE STALP
NOU SI NUMEROTARE
TRASEU ALIMENTARE
CURENT CONTINUU
STALP PROIECT
PENTRU EXTINDERE
RETEA DE TROLEIBUZ
PROPOUNERE EXTINDERE
RETEA DE TROLEIBUZ

LEGENDA

CONSTRUCTII
CAROSABIL
LIMITA PROPRIETATE
LIMITA SPATIU VERDE
CALE FERATA
POD
CONDUCTA DE GAZE
CURBE DE NIVEL
TRASEU ALIMENTARE
CURENT CONTINUU
PUNCT DE INIECTIE
RETEA ELECTICA

NUMERE POSTALE
NR. STALP
COTE
STALP DE METAL
STALP DE METAL CU
LUMINAT
STALP DE BETON CU
LUMINAT
STALPI AFERENTI
RETELEI DE TROLEU



S.C. ELTRANS PROIECT S.R.L.
J23/967/2002 ; R 10960974

Intocmit	Em. Arzian	Data:	10. 2018
Desenat	A. Gavan	Scara:	1 : 1000
Verificat	M. Suceveanu		
Sef proiect	Em. Arzian		

REABILITARE, MODERNIZARE SI EXTINDERE
SISTEM DE TRANSPORT PUBLIC IN COMUN
PRIN TROLEIBUZ

PLAN DE SITUATIE
SITUATIE PROPUSA



Proiect nr.
140/2018

Faza:
SF

Planşa
nr.:

PS
30

PLAN DE SITUATIE
SCARA 1:1000

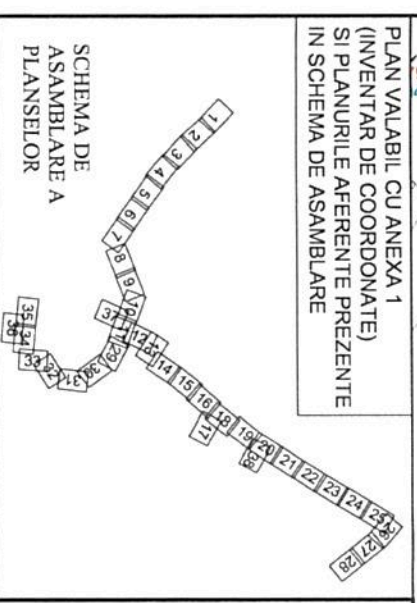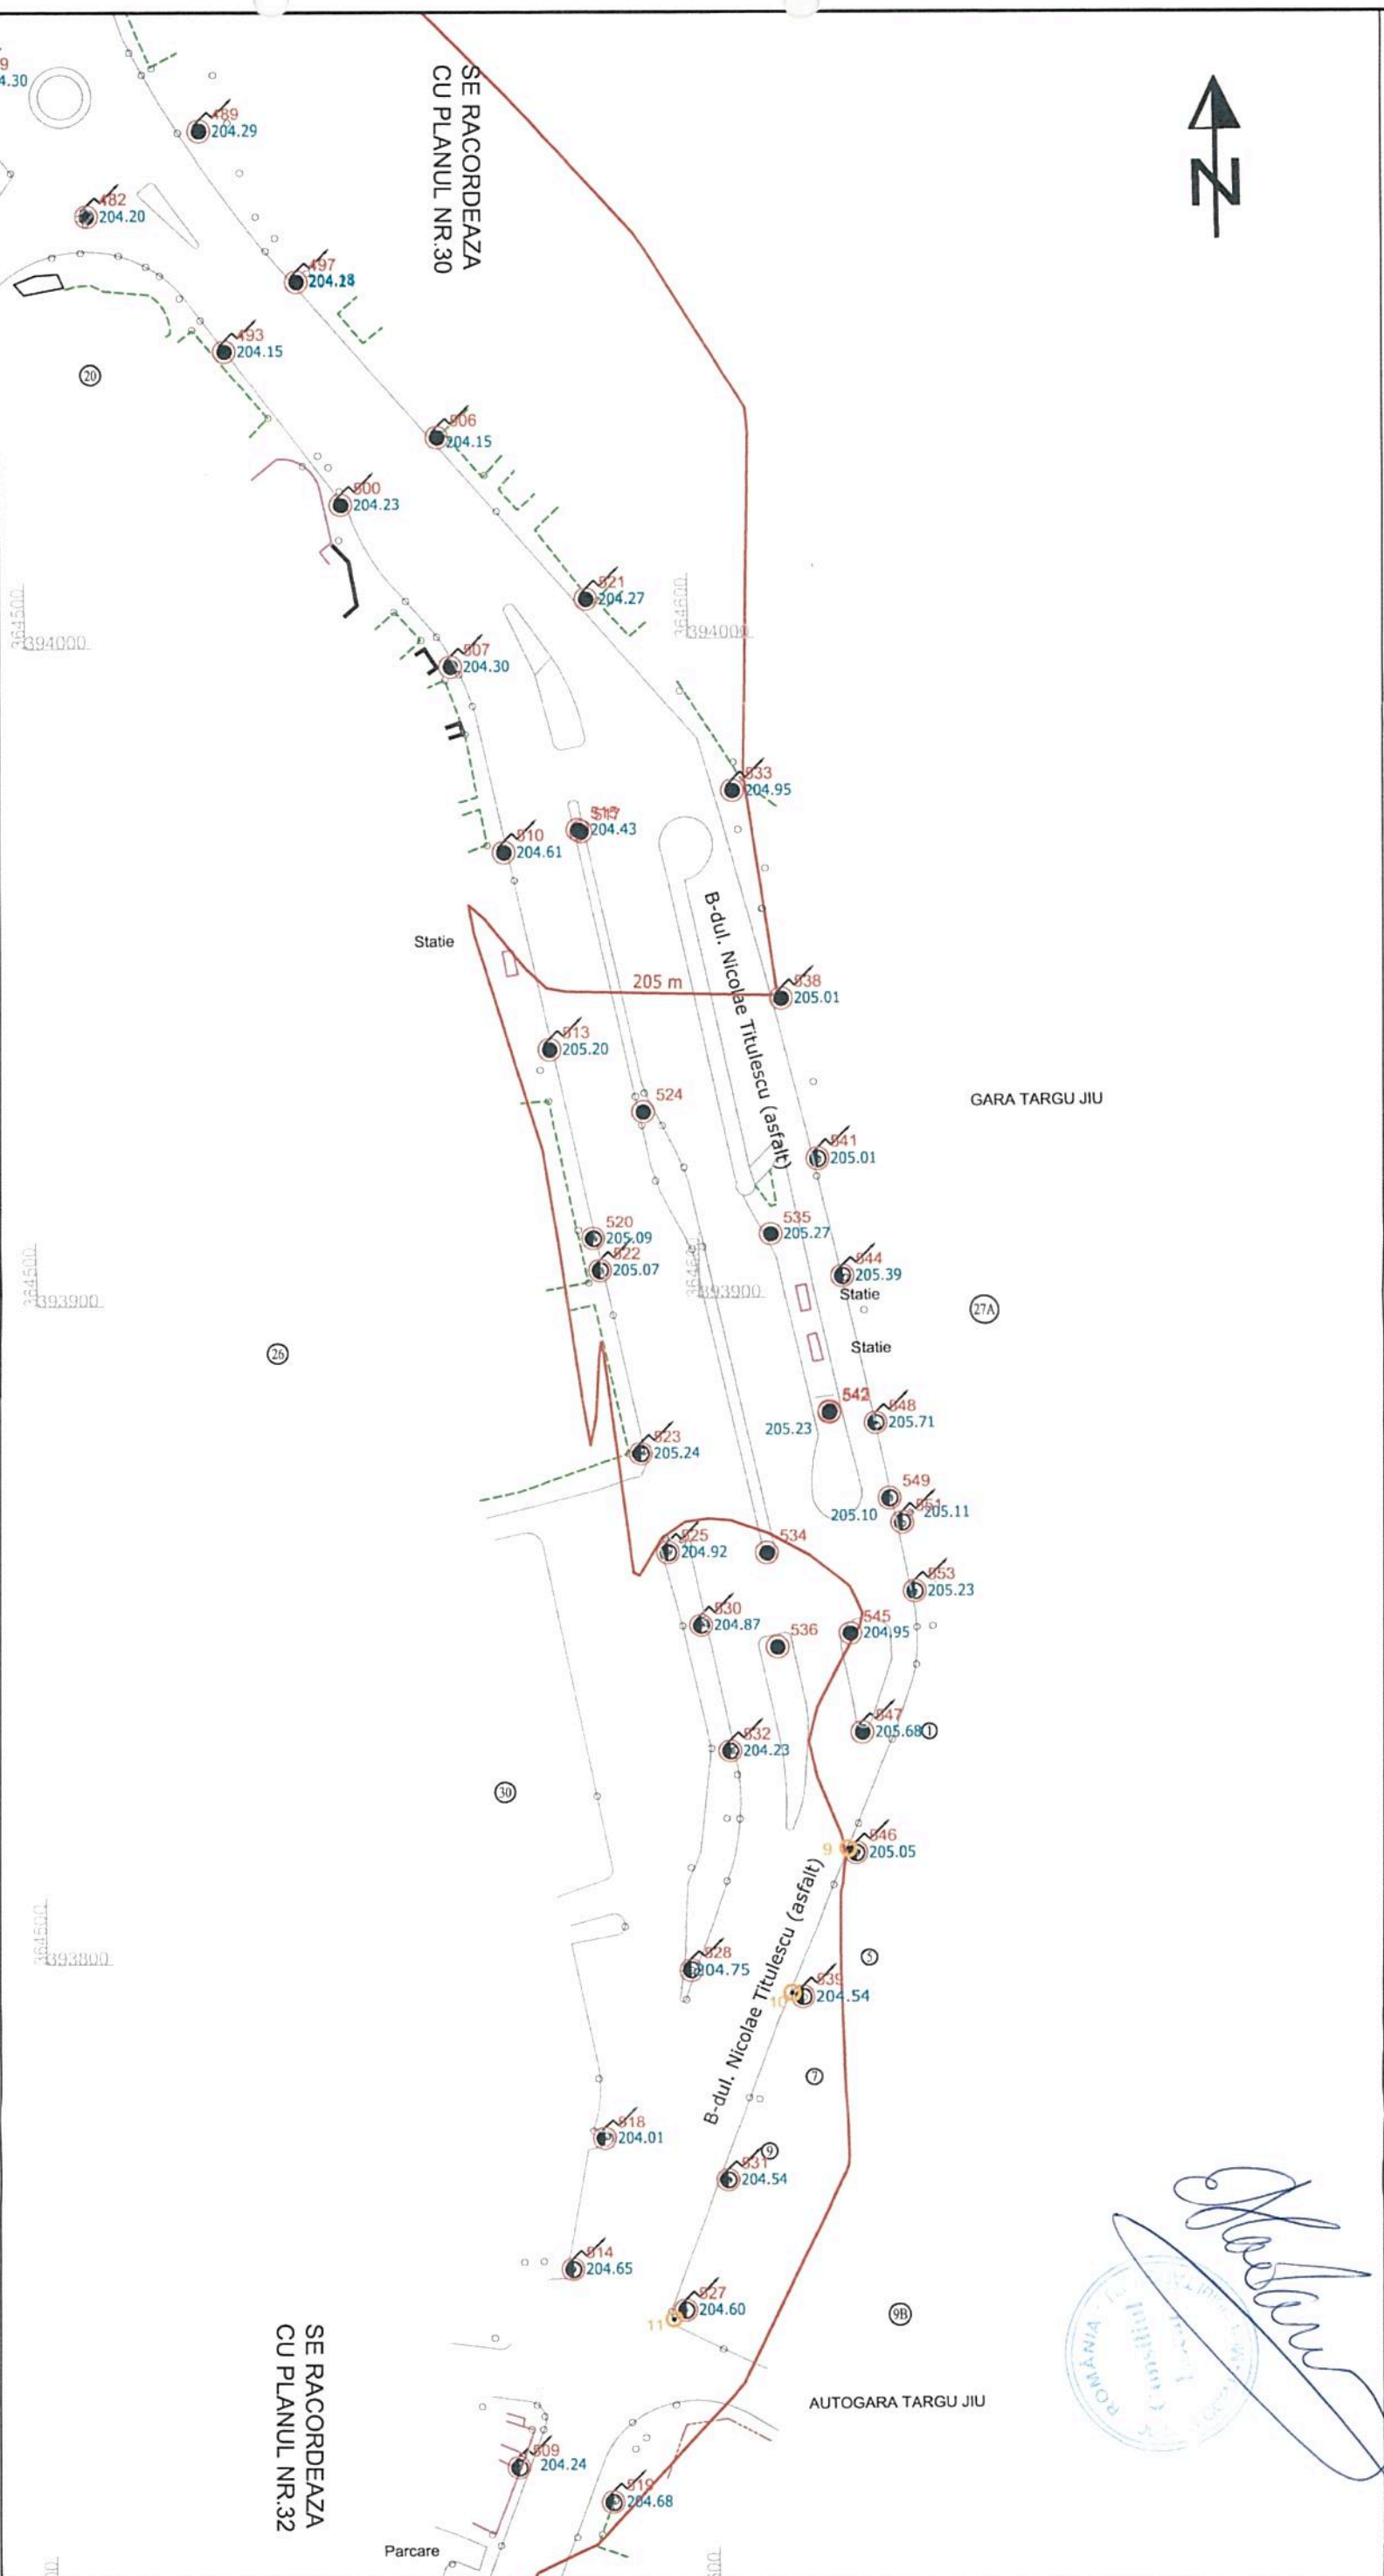

PLAN VALABIL CU ANEXA 1
(INVENTAR DE COORDONATE)
SI PLANURILE AFERENTE PREZENTE
IN SCHEMA DE ASAMBLARE

PROPOUNERE STALP
NOU SI NUMEROTARE
TRASEU ALIMENTARE
CURENT CONTINU
STALP PROIECT
PENTRU EXTINDERE
RETEA DE TROLEIBUZ
PROPOUNERE EXTINDERE
RETEA DE TROLEIBUZ

LEGENDA

	CONSTRUCII		NUMERE POSTALE
	CAROSABIL		NR. STALP
	LIMITA PROPRIETATE		COTE
	LIMITA SPATIU VERDE		STALP DE METAL
	CALE FERATA		STALP DE METAL CU ILUMINAT
	POD		STALP DE BETON CU ILUMINAT
	CONDUCTA DE GAZE		STALP AFERENTI RETELEI DE TROLEU
	CURBE DE NIVEL		
	TRASEU ALIMENTARE CURENT CONTINU		
	PUNCT DE INJECTIE RETEA ELECTRICA		

S.C. ELTRANS PROIECT S.R.L. J23/967/2002 : R 10960974		Intocmit	Em. Arzian	Data:	10. 2018
		Desenat	A.Gavan	Verificat	M. Suceveanu
REABILITARE, MODERNIZARE SI EXTINDERE SISTEM DE TRANSPORT PUBLIC IN COMUN PRIN TROLEIBUZ		Verificat	M. Suceveanu	Scara:	1 : 1000
PLAN DE SITUATIE SITUATIE PROPUISA		Em. Arzian			

Proiect nr.	140/2018
Faza:	SF
Planşa nr.:	PS
	31

[Handwritten signature]

ROMANIA - REPUBLICA

PLAN DE SITUATIE
SCARA 1:1000



SE RACORDEAZA
CU PLANUL NR.31



PLAN VALABIL CU ANEXA 1
(INVENTAR DE COORDONATE)
SI PLANURIILE AFERENTE PREZENTE
IN SCHEMA DE ASAMBLARE

PROPOUNERE STALP
NOU SI NUMEROTARE

TRASEU ALIMENTARE
CURENT CONTINUU

STALP PROIECT
PENTRU EXTINDERE
RETEA DE TROLEIBUZ

PROPOUNERE EXTINDERE
RETEA DE TROLEIBUZ

LEGENDA

	CONSTRUCTII		NUMERE POSTALE
	CAROSABIL		NR. STALP
	LIMITA PROPRIETATE		COTE
	LIMITA SPATIU VERDE		STALP DE METAL
	CALE FERATA		STALP DE METAL CU LUMINAT
	POD		STALP DE BETON CU LUMINAT
	CONDUCTA DE GAZE		STALP AFERENTI RETELEI DE TROLEU
	CURBE DE NIVEL		
	TRASEU ALIMENTARE CURENT CONTINUU		
	PUNCT DE INJECTIE RETEA ELECTRICA		

<p>S.C. ELTRANS PROIECT S.R.L. J23/967/2002 ; R 10960974</p>		Intocmit	Em. Arzian	Data:
		Desenat	A.Gavan	10.2018
Verificat	M.Suceveanu	Scara:	1 : 1000	
Seif proiect	Em. Arzian			

REABILITARE, MODERNIZARE SI EXTINDERE SISTEM DE TRANSPORT PUBLIC IN COMUN PRIN TROLEIBUZ		Proiect nr. 140/2018
PLAN DE SITUATIE SITUATIE PROPUASA		Faza: SF
		Planşa nr.: PS
		32


PLAN DE SITUATIE
SCARA 1:1000




Str. 23 August (asfalt)

SE RACORDEAZA
CU PLANUL NR.35

SE RACORDEAZA
CU PLANUL NR.36

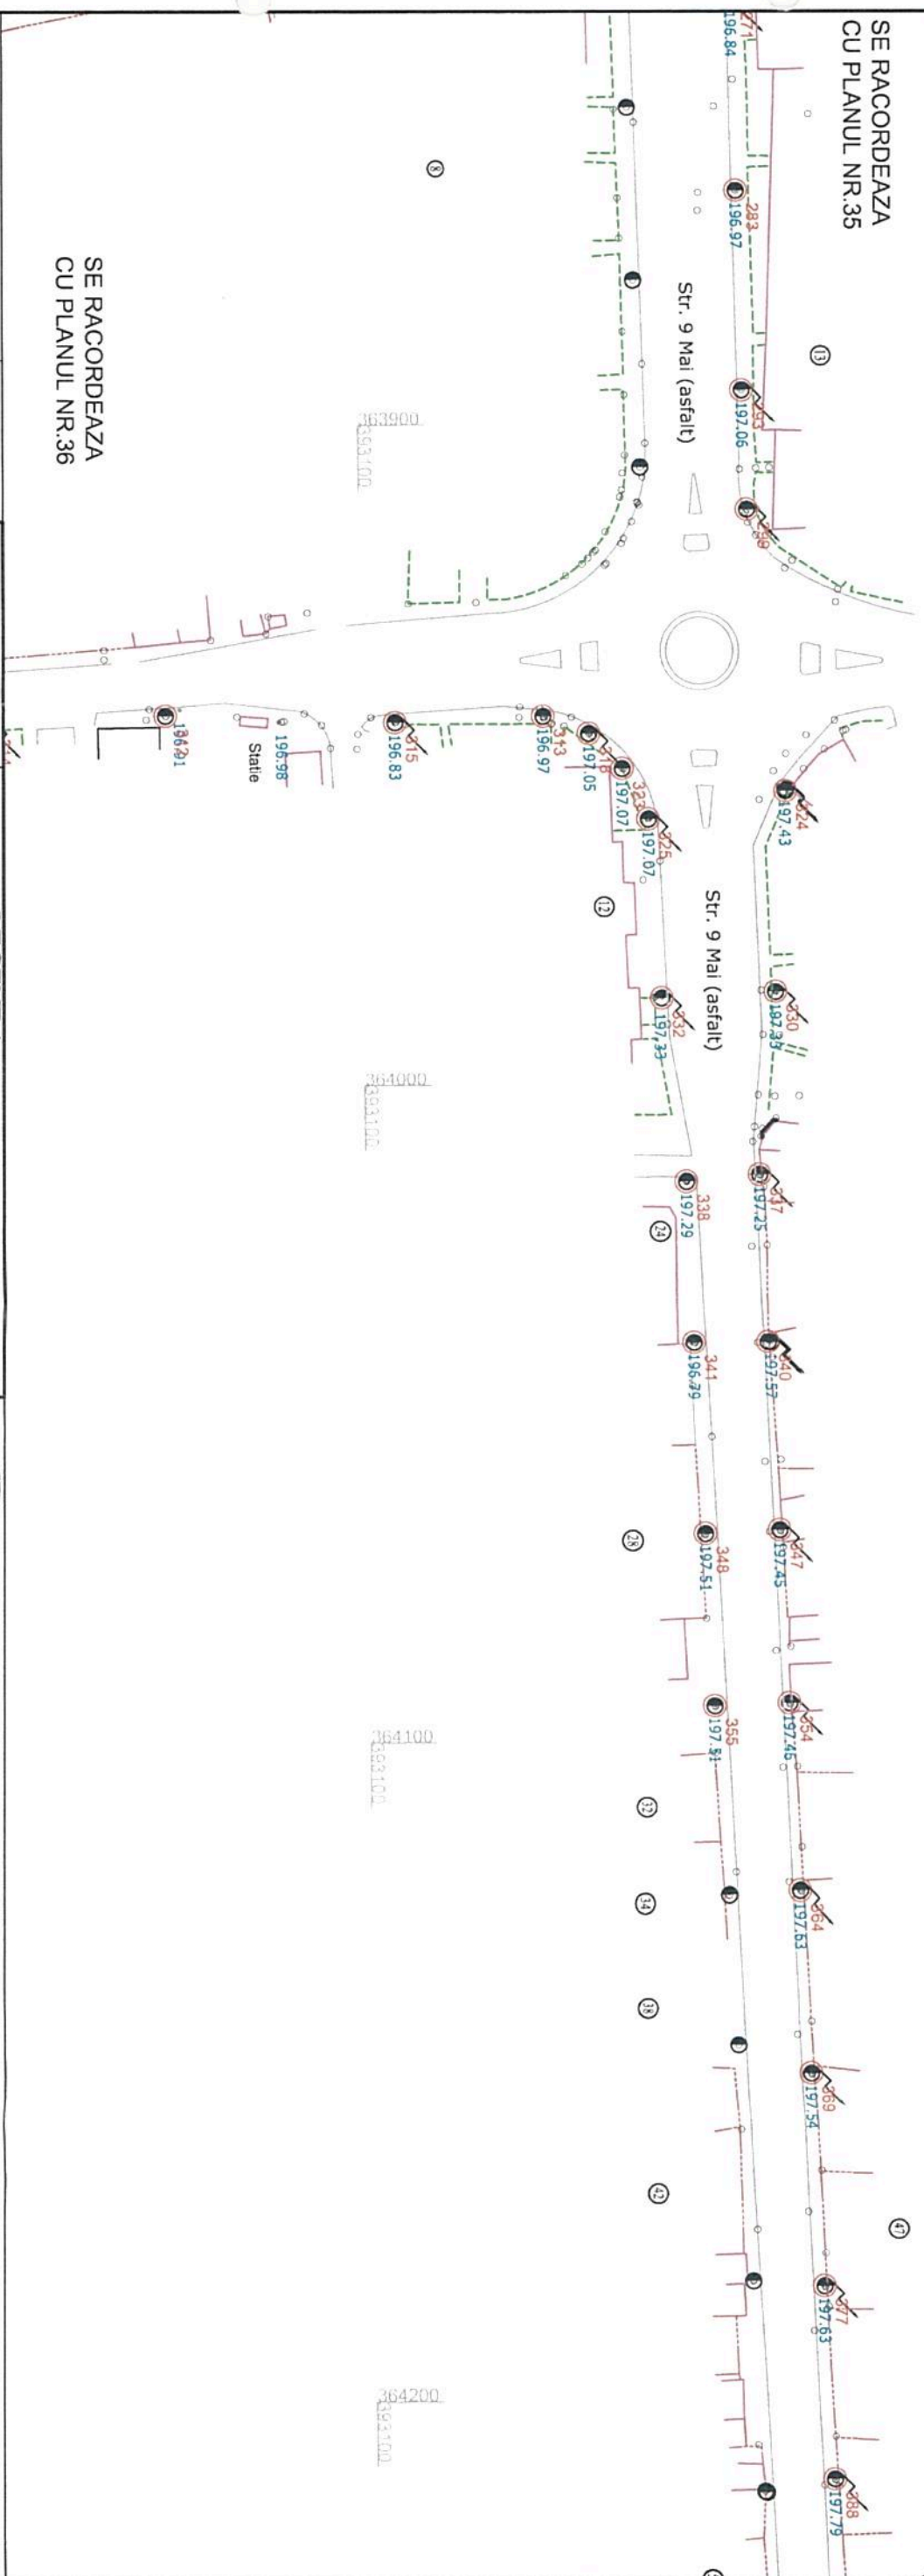

PLAN VALABIL CU ANEXA 1
(INVENTAR DE COORDONATE)
SI PLANURILE AFERENTE PREZENTE
IN SCHEMA DE ASAMBLARE

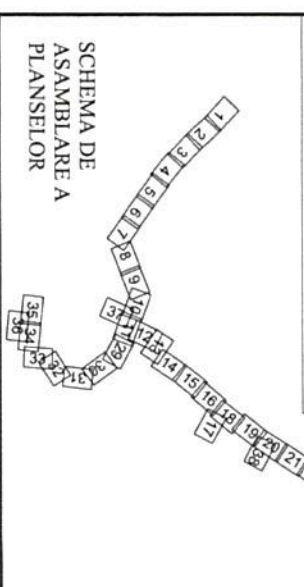


PROPOUNERE STALP
NOU SI NUMEROTARE
TRASEU ALIMENTARE
CURENT CONTINU
PROPUS

STALP PROIECT
PENTRU EXTINDERE
RETEA DE TROLEIBUZ
PROPUNERE EXTINDERE
RETEA DE TROLEIBUZ

LEGENDA

	CONSTRUCTII		NUMERE POSTALE
	CAROSABIL	100	NR. STALP
	LIMITA PROPRIETATE	100.00	COTE
	LIMITA SPATIU VERDE		STALP DE METAL
	CALE FERATA		STALP DE METAL CU LUMINAT
	POD		STALP DE BETON CU LUMINAT
	CONDUCTA DE GAZE		STALPI AFERENTI RETELEI DE TROLEU
	CURBE DE NIVEL		
	TRASEU ALIMENTARE CURENT CONTINU		
	PUNCT DE INJECTIE RETEA ELECTRICA		

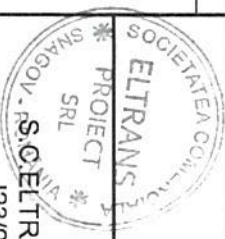

Intocmit	Em. Arzian	Data:	10. 2018
Desenat	A. Gavan	Scara:	1 : 1000
Verificat	M. Suceveanu		
Sef proiect	Em. Arzian		

REABILITARE, MODERNIZARE SI EXTINDERE
SISTEM DE TRANSPORT PUBLIC IN COMUN
PRIN TROLEIBUZ

PLAN DE SITUATIE
SITUATIE PROPUSA

Proiect nr.
140/2018


Faza:
SF

Plansa
nr.:
PS


34

Handwritten signature

PLAN DE SITUATIE
SCARA 1:1000

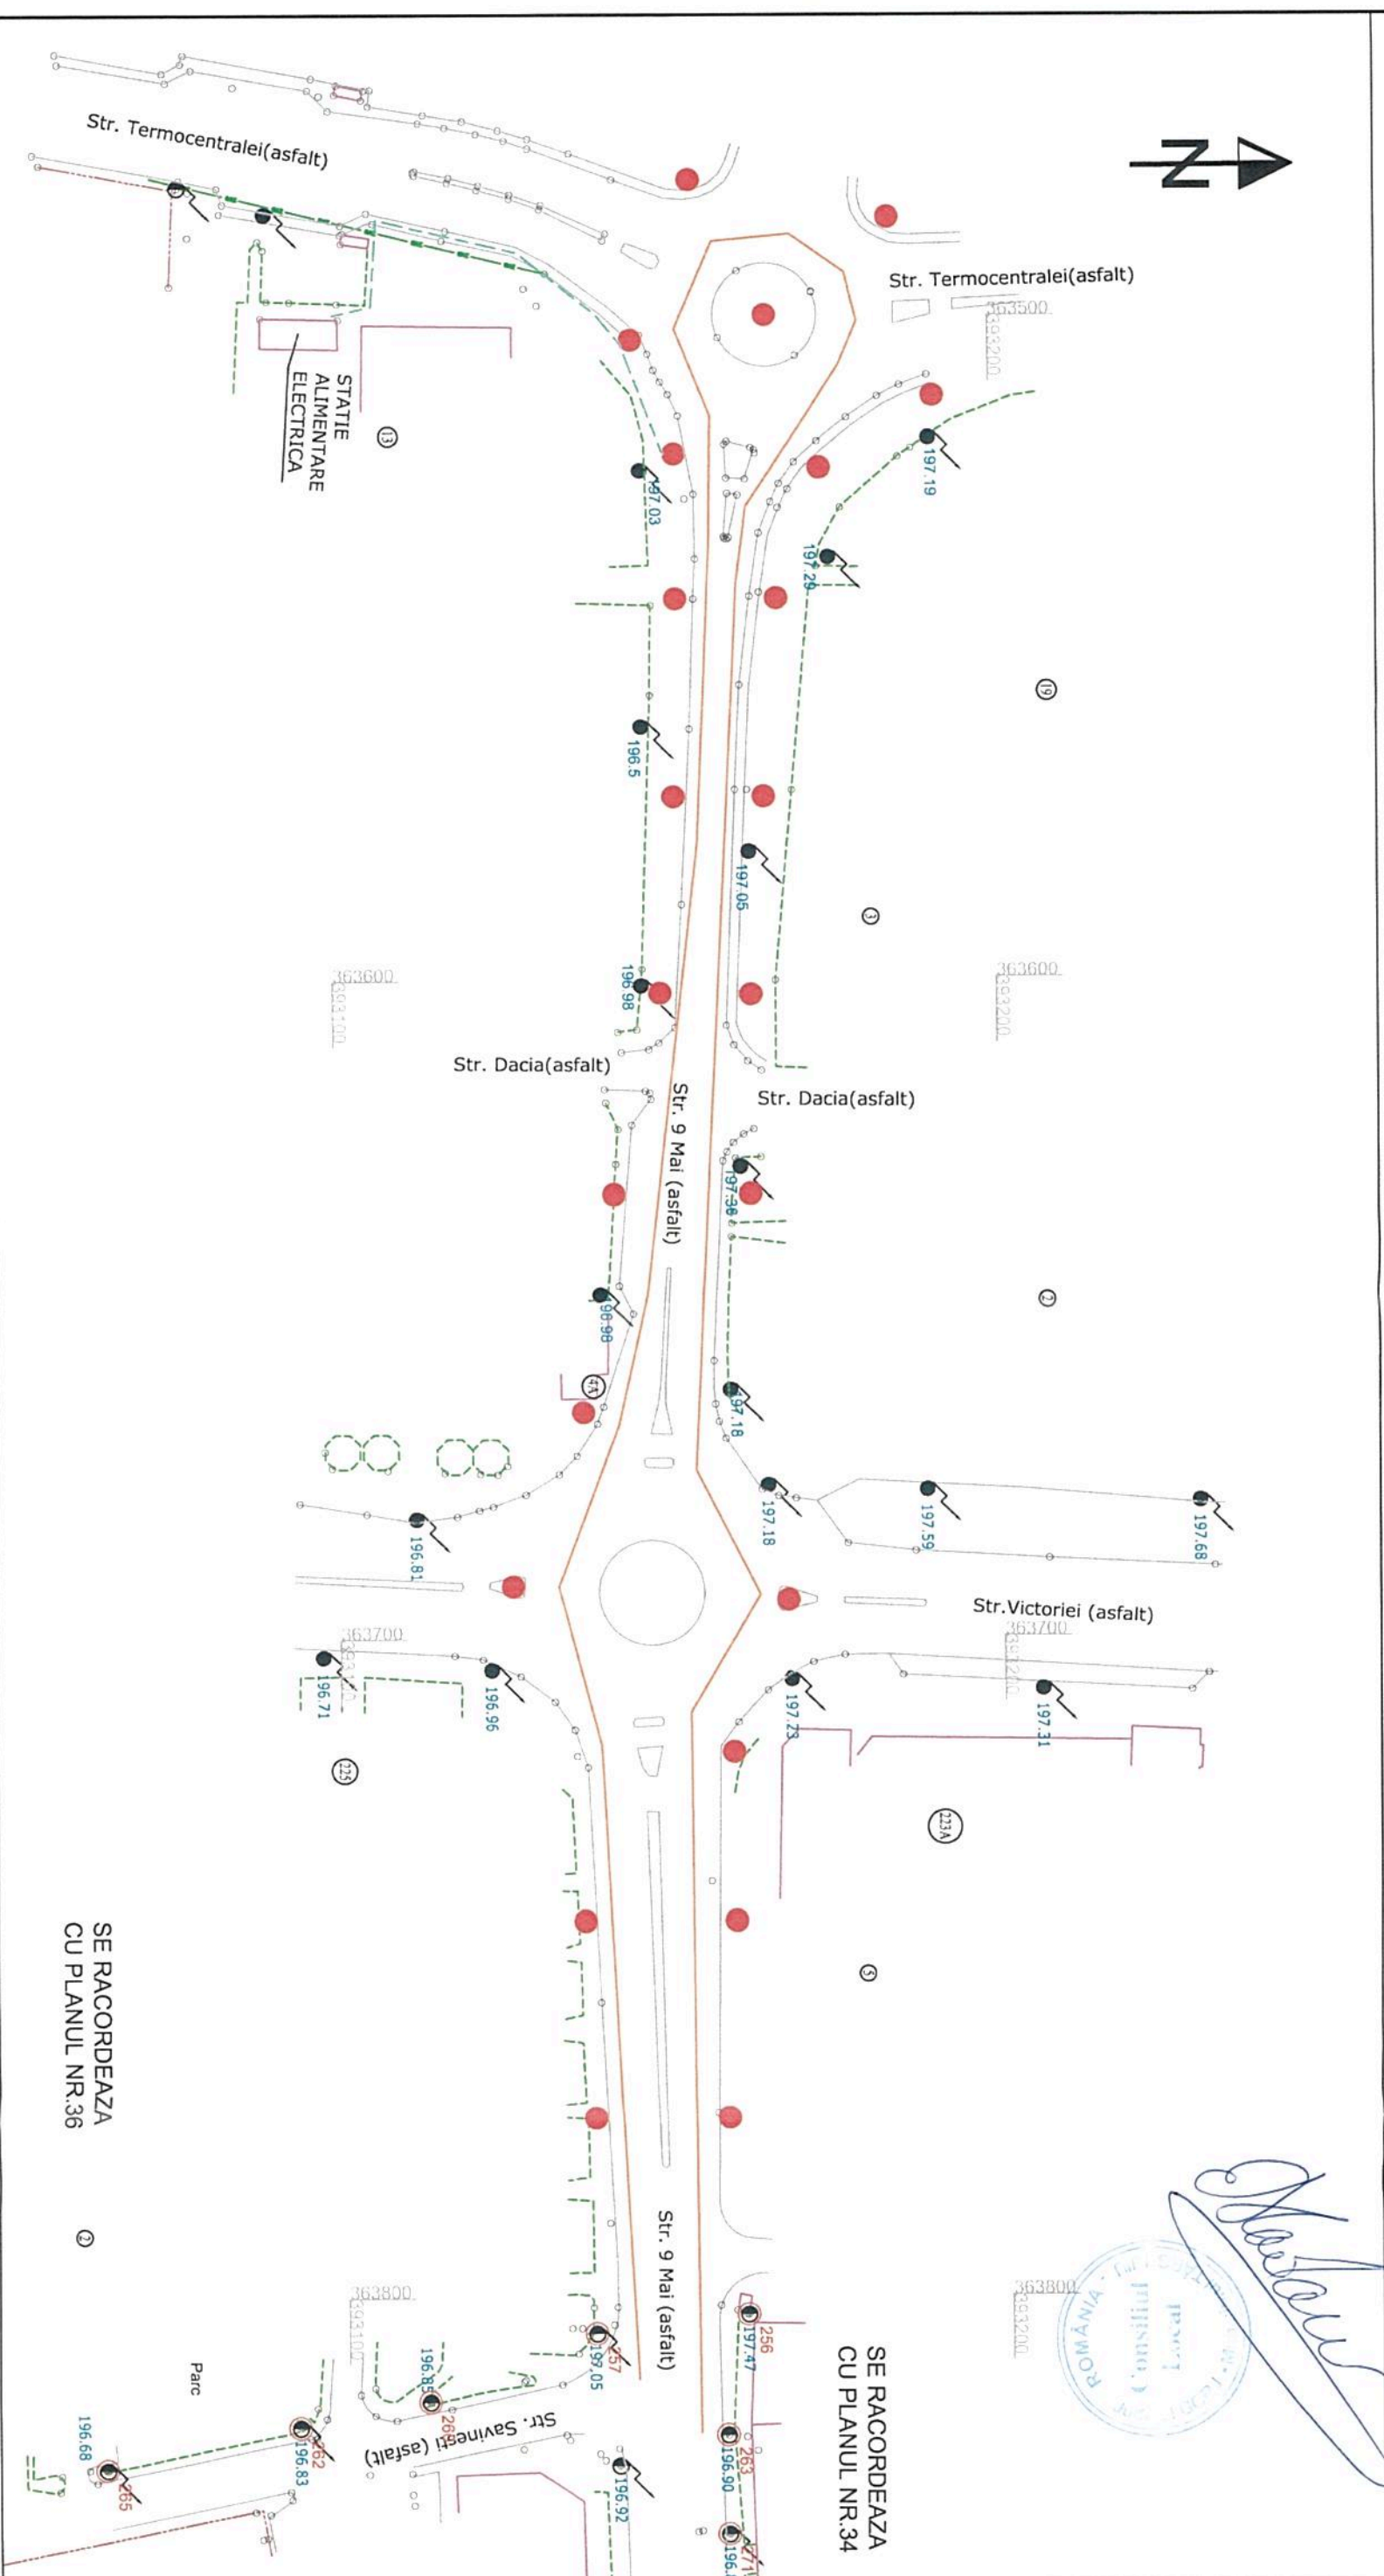

PLAN VALABIL CU ANEXA 1
(INVENTAR DE COORDONATE)
SI PLANURILE AFERENTE PREZENTE
IN SCHEMA DE ASAMBLARE

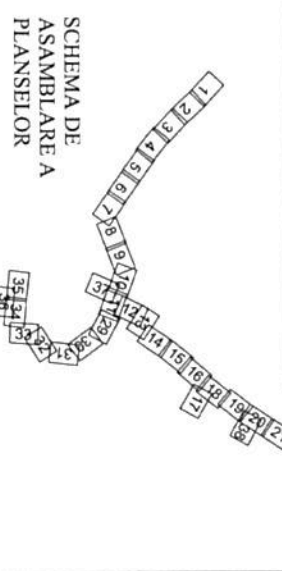

PROPOUNERE STALP
NOU SI NUMEROTARE
TRASEU ALIMENTARE
CURENT CONTINUU
PROPUS

STALP PROIECT
PENTRU EXTINDERE
RETEA DE TROLEIBUZ
PROPOUNERE EXTINDERE
RETEA DE TROLEIBUZ

LEGENDA

	CONSTRUCTII		NUMERE POSTALE
	CAROSABIL		NR. STALP
	LIMITA PROPRIETATE		COTE
	LIMITA SPATIU VERDE		STALP DE METAL
	CALE FERATA		STALP DE METAL CU ILUMINAT
	POD		STALP DE BETON CU ILUMINAT
	CONDUCTIA DE GAZE		STALPI AFERENTI RETELEI DE TROLEU
	CURBE DE NIVEL		
	TRASEU ALIMENTARE CURENT CONTINUU		
	PUNCTI DE INJECTIE RETEA ELECTRICA		

<p>S.C. ELTRANS PROIECT S.R.L. J23/967/2002 ; R 10960974</p>		<p>REABILITARE, MODERNIZARE SI EXTINDERE SISTEM DE TRANSPORT PUBLIC IN COMUN PRIN TROLEIBUZ</p>	
		<p>PLAN DE SITUATIE SITUATIE PROPUA</p>	<p>Proiect nr. 140/2018</p> <p>Faza: SF</p>
<p>Intocmit Em. Arzian</p>	<p>Em. Arzian</p>	<p>Data: 10. 2018</p>	<p>Planşa nr. : PS</p>
<p>Desenat A. Gavan</p>	<p>M. Suceveanu</p>	<p>Scara: 1 : 1000</p>	<p>PS 35</p>
<p>Verificat</p>	<p>Em. Arzian</p>		
<p>Sef proiect</p>			

[Handwritten signature]

ROMANIA - REPUBLICA MOLDOVA

SE RACORDEAZA
CU PLANUL NR.36

SE RACORDEAZA
CU PLANUL NR.34

PLAN DE SITUATIE
SCARA 1:1000

SE RACORDEAZA
CU PLANUL NR.35


SE RACORDEAZA
CU PLANUL NR.34



[Handwritten Signature]

ROMANIA
PROIECT
S.M.A.G.O.V.S.R.L.

PLAN VALABIL CU ANEXA 1
(INVENTAR DE COORDONATE)
SI PLANURILE AFERENTE PREZENTE
IN SCHEMA DE ASAMBLARE

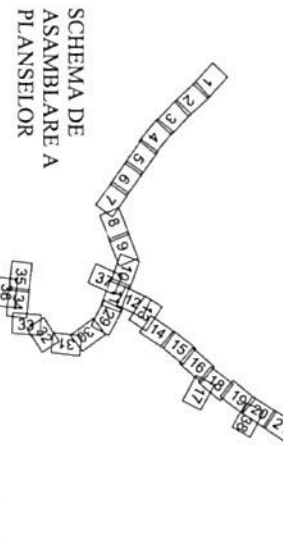

PROPOUNERE STALP
NOU SI NUMEROTARE
TRASEU ALIMENTARE
CURENT CONTINUU
STALP PROIECT
PENTRU EXTINDERE
RETEA DE TROLEIBUZ
PROPOUNERE EXTINDERE
RETEA DE TROLEIBUZ

LEGENDA

CONSTRUCTII
CAROSABIL
LIMITA PROPRIETATE
LIMITA SPATIU VERDE
CALE FERATA
POD
CONDUCTA DE GAZE
CURBE DE NIVEL
TRASEU ALIMENTARE
CURENT CONTINUU
PUNCT DE INJECTIE
RETEA ELECTICA

NUMERE POSTALE
NR. STALP
COTE
STALP DE METAL
STALP DE BETON
STALP DE BETON CU
LUMINAT
STALPI AFERENTI
RETELEI DE TROLEU

SOCIETATEA
ELTRAN
PROIECT
S.M.A.G.O.V.S.R.L.
J23/967/2002 ; R 10960974

Intocmit	Em. Arzian	Data:	10. 2018
Desenat	A.Gavan	Scara:	1 : 1000
Verificat	M.Suceveanu		
Sef proiect	Em. Arzian		


REABILITARE, MODERNIZARE SI EXTINDERE
SISTEM DE TRANSPORT PUBLIC IN COMUN
PRIN TROLEIBUZ

Proiect nr.
140/2018
Faza:
SF

PLAN DE SITUATIE
SITUATIE PROPUASA

Planşa nr.:
PS
36

PLAN DE SITUATIE SCARA 1:1000

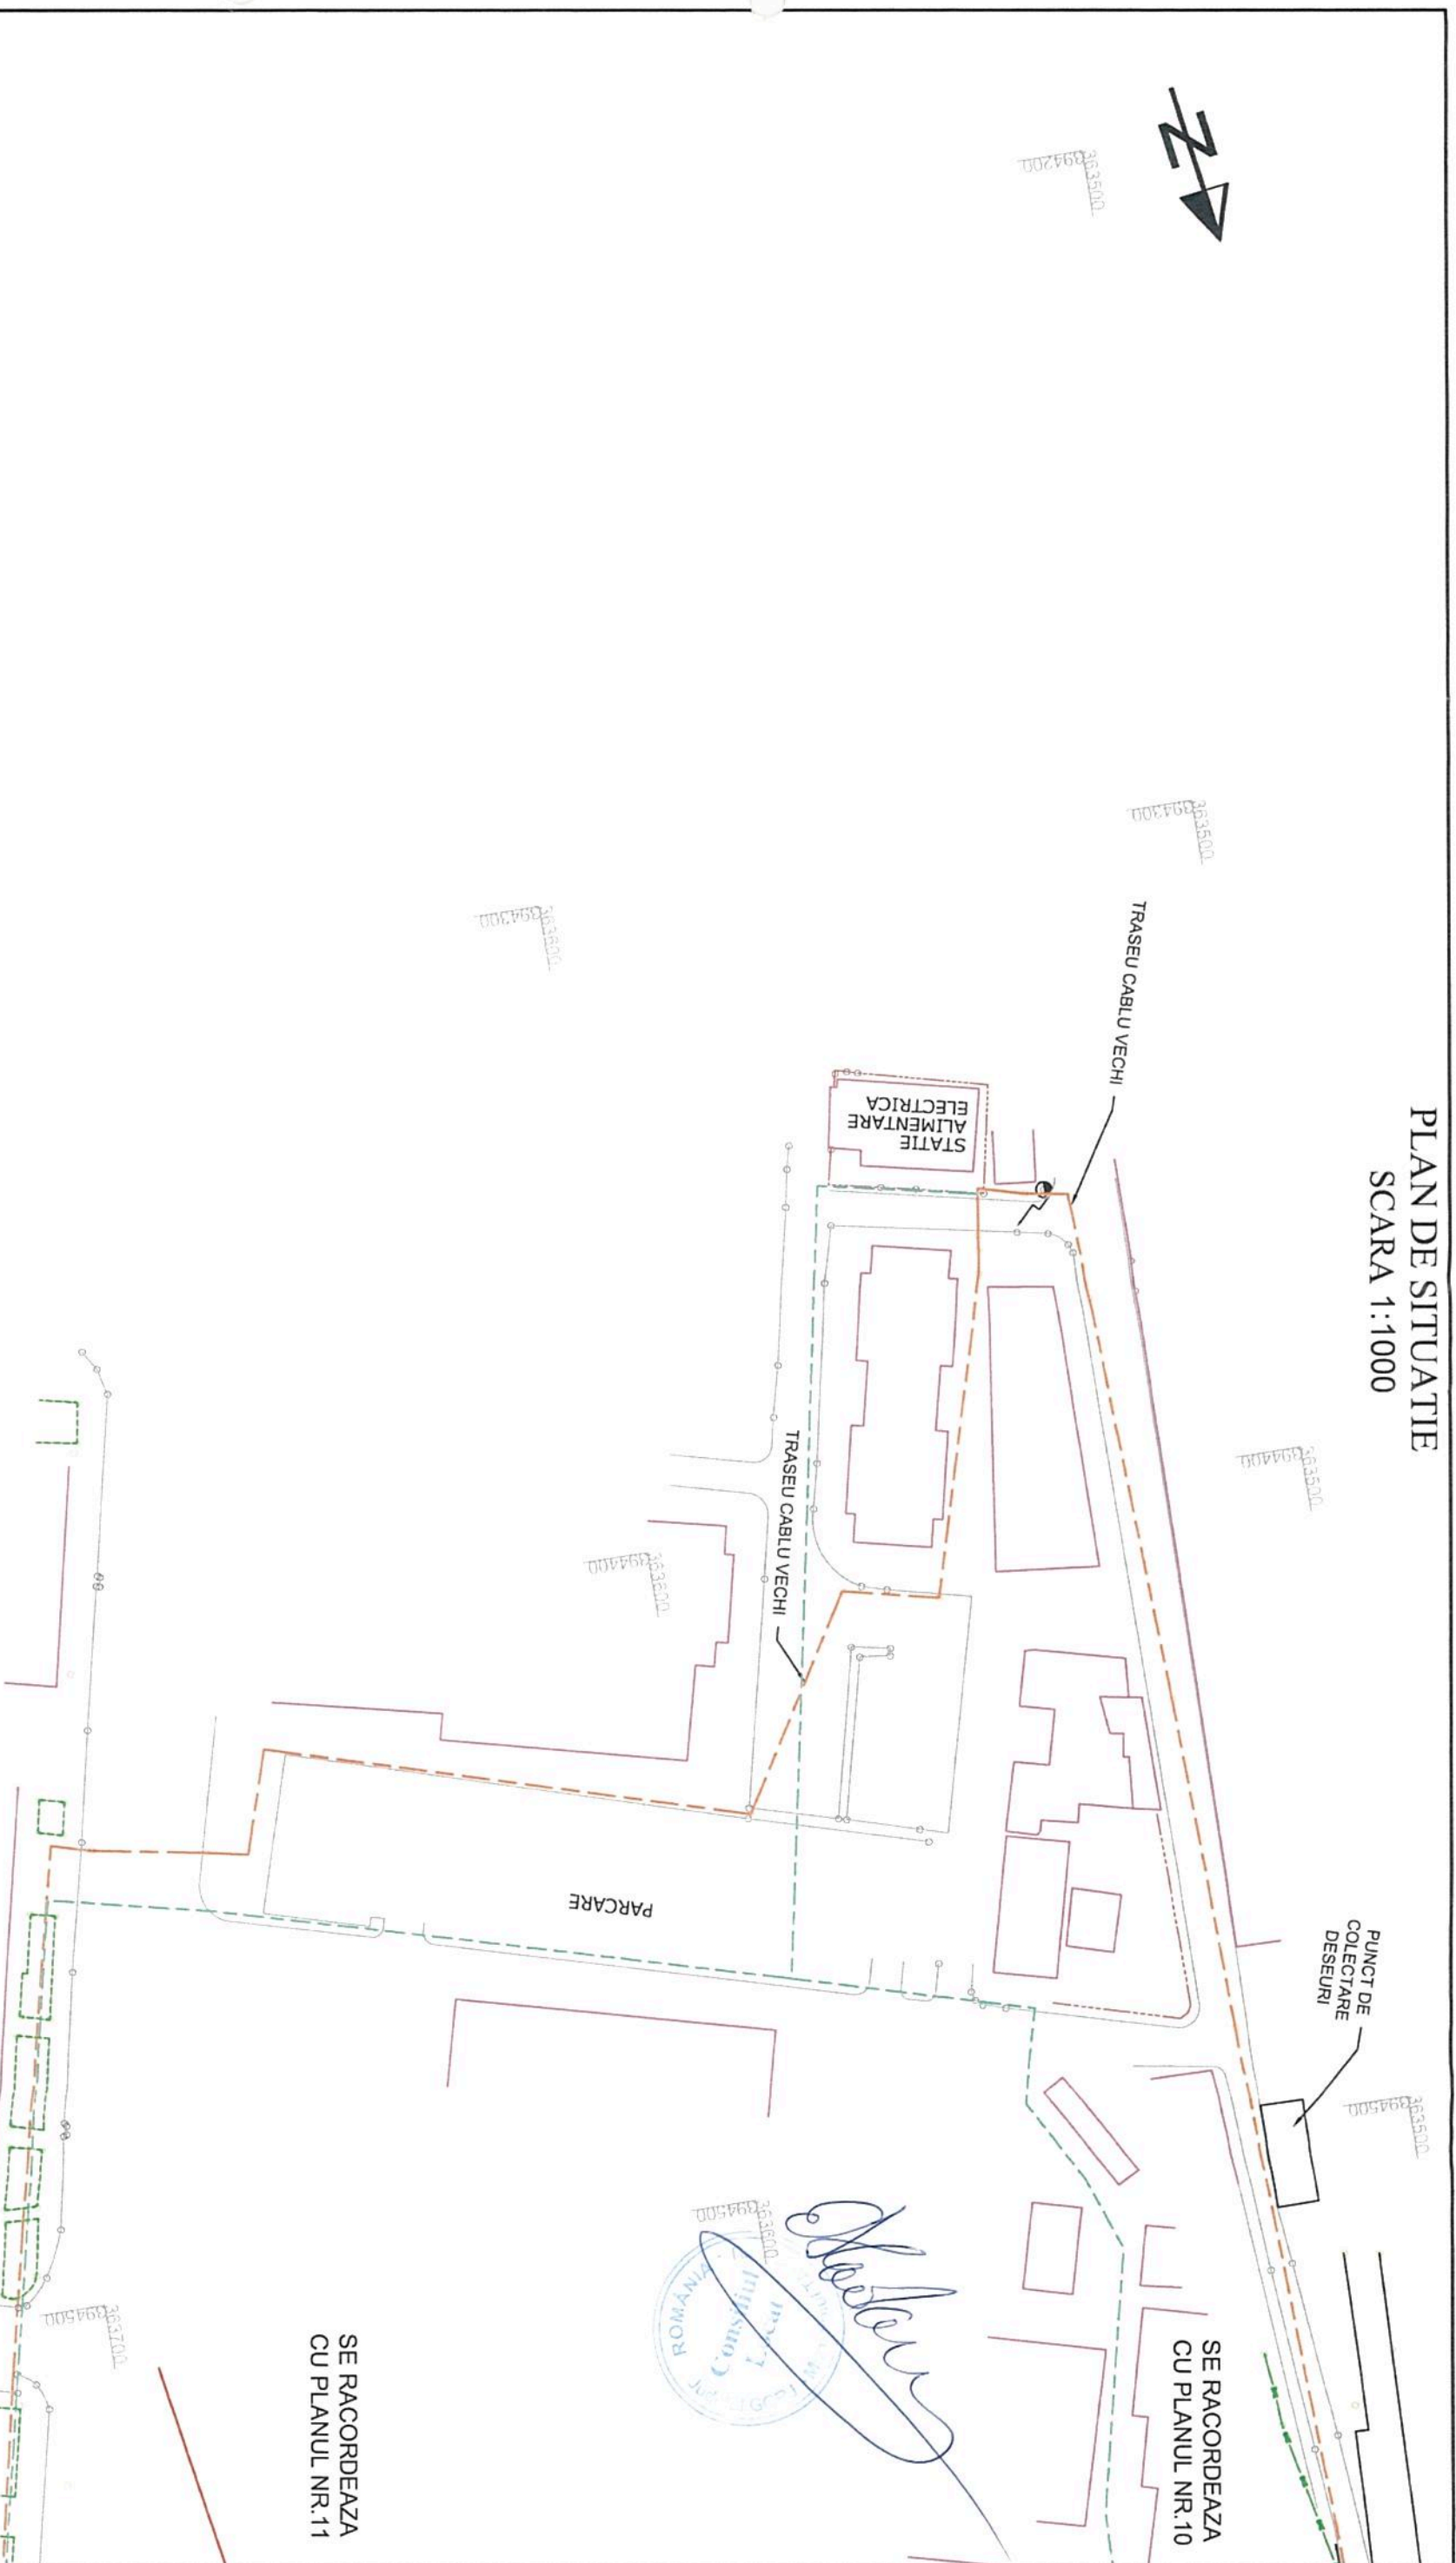

SE RACORDEAZA
CU PLANUL NR.11

SE RACORDEAZA
CU PLANUL NR.10

[Handwritten Signature]
ROMANIA
Consiliul Local
Comuna...

PLAN VALABIL CU ANEXA 1
(INVENTAR DE COORDONATE)
SI PLANURILE AFERENTE PREZENTE
IN SCHEMA DE ASAMBLARE

PROPOUNERE STALP
NOU SI NUMEROTARE

TRASEU ALIMENTARE
CURENT CONTINUU

STALP PROIECT
PENTRU EXTINDERE
RETEA DE TROLEIBUZ

PROPOUNERE EXTINDERE
RETEA DE TROLEIBUZ

LEGENDA

CONSTRUCTII

CAROSABIL

LIMITA PROPRIETATE

LIMITA SPATIU VERDE

CALE FERATA

POD

CONDUCTA DE GAZE

CURBE DE NIVEL

TRASEU ALIMENTARE
CURENT CONTINUU

PUNCT DE INJECTIE
RETEA ELECTRICA

NUMERE POSTALE

100 NR. STALP

100.00 COTE

● STALP DE METAL

● STALP DE METAL CU
LUMINAT

● STALP DE BETON

● STALP DE BETON CU
LUMINAT

● STALPI AFERENTI
RETELEI DE TROLEU

S.C. ELTRANS PROIECT S.R.L.
J23/967/2002 ; R 10960974

Intocmit	Em. Arzian	Data:	10. 2018
Desenat	A.Gavan	Scara:	1 : 1000
Verificat	M. Suceveanu		
Sef proiect	Em. Arzian		

REABILITARE, MODERNIZARE SI EXTINDERE
SISTEM DE TRANSPORT PUBLIC IN COMUN
PRIN TROLEIBUZ

PLAN DE SITUATIE
SITUATIE PROPUASA


Proiect nr.
140/2018

Faza:
SF


Planşa nr.:
PS

37

PLAN DE SITUATIE
SCARA 1:1000

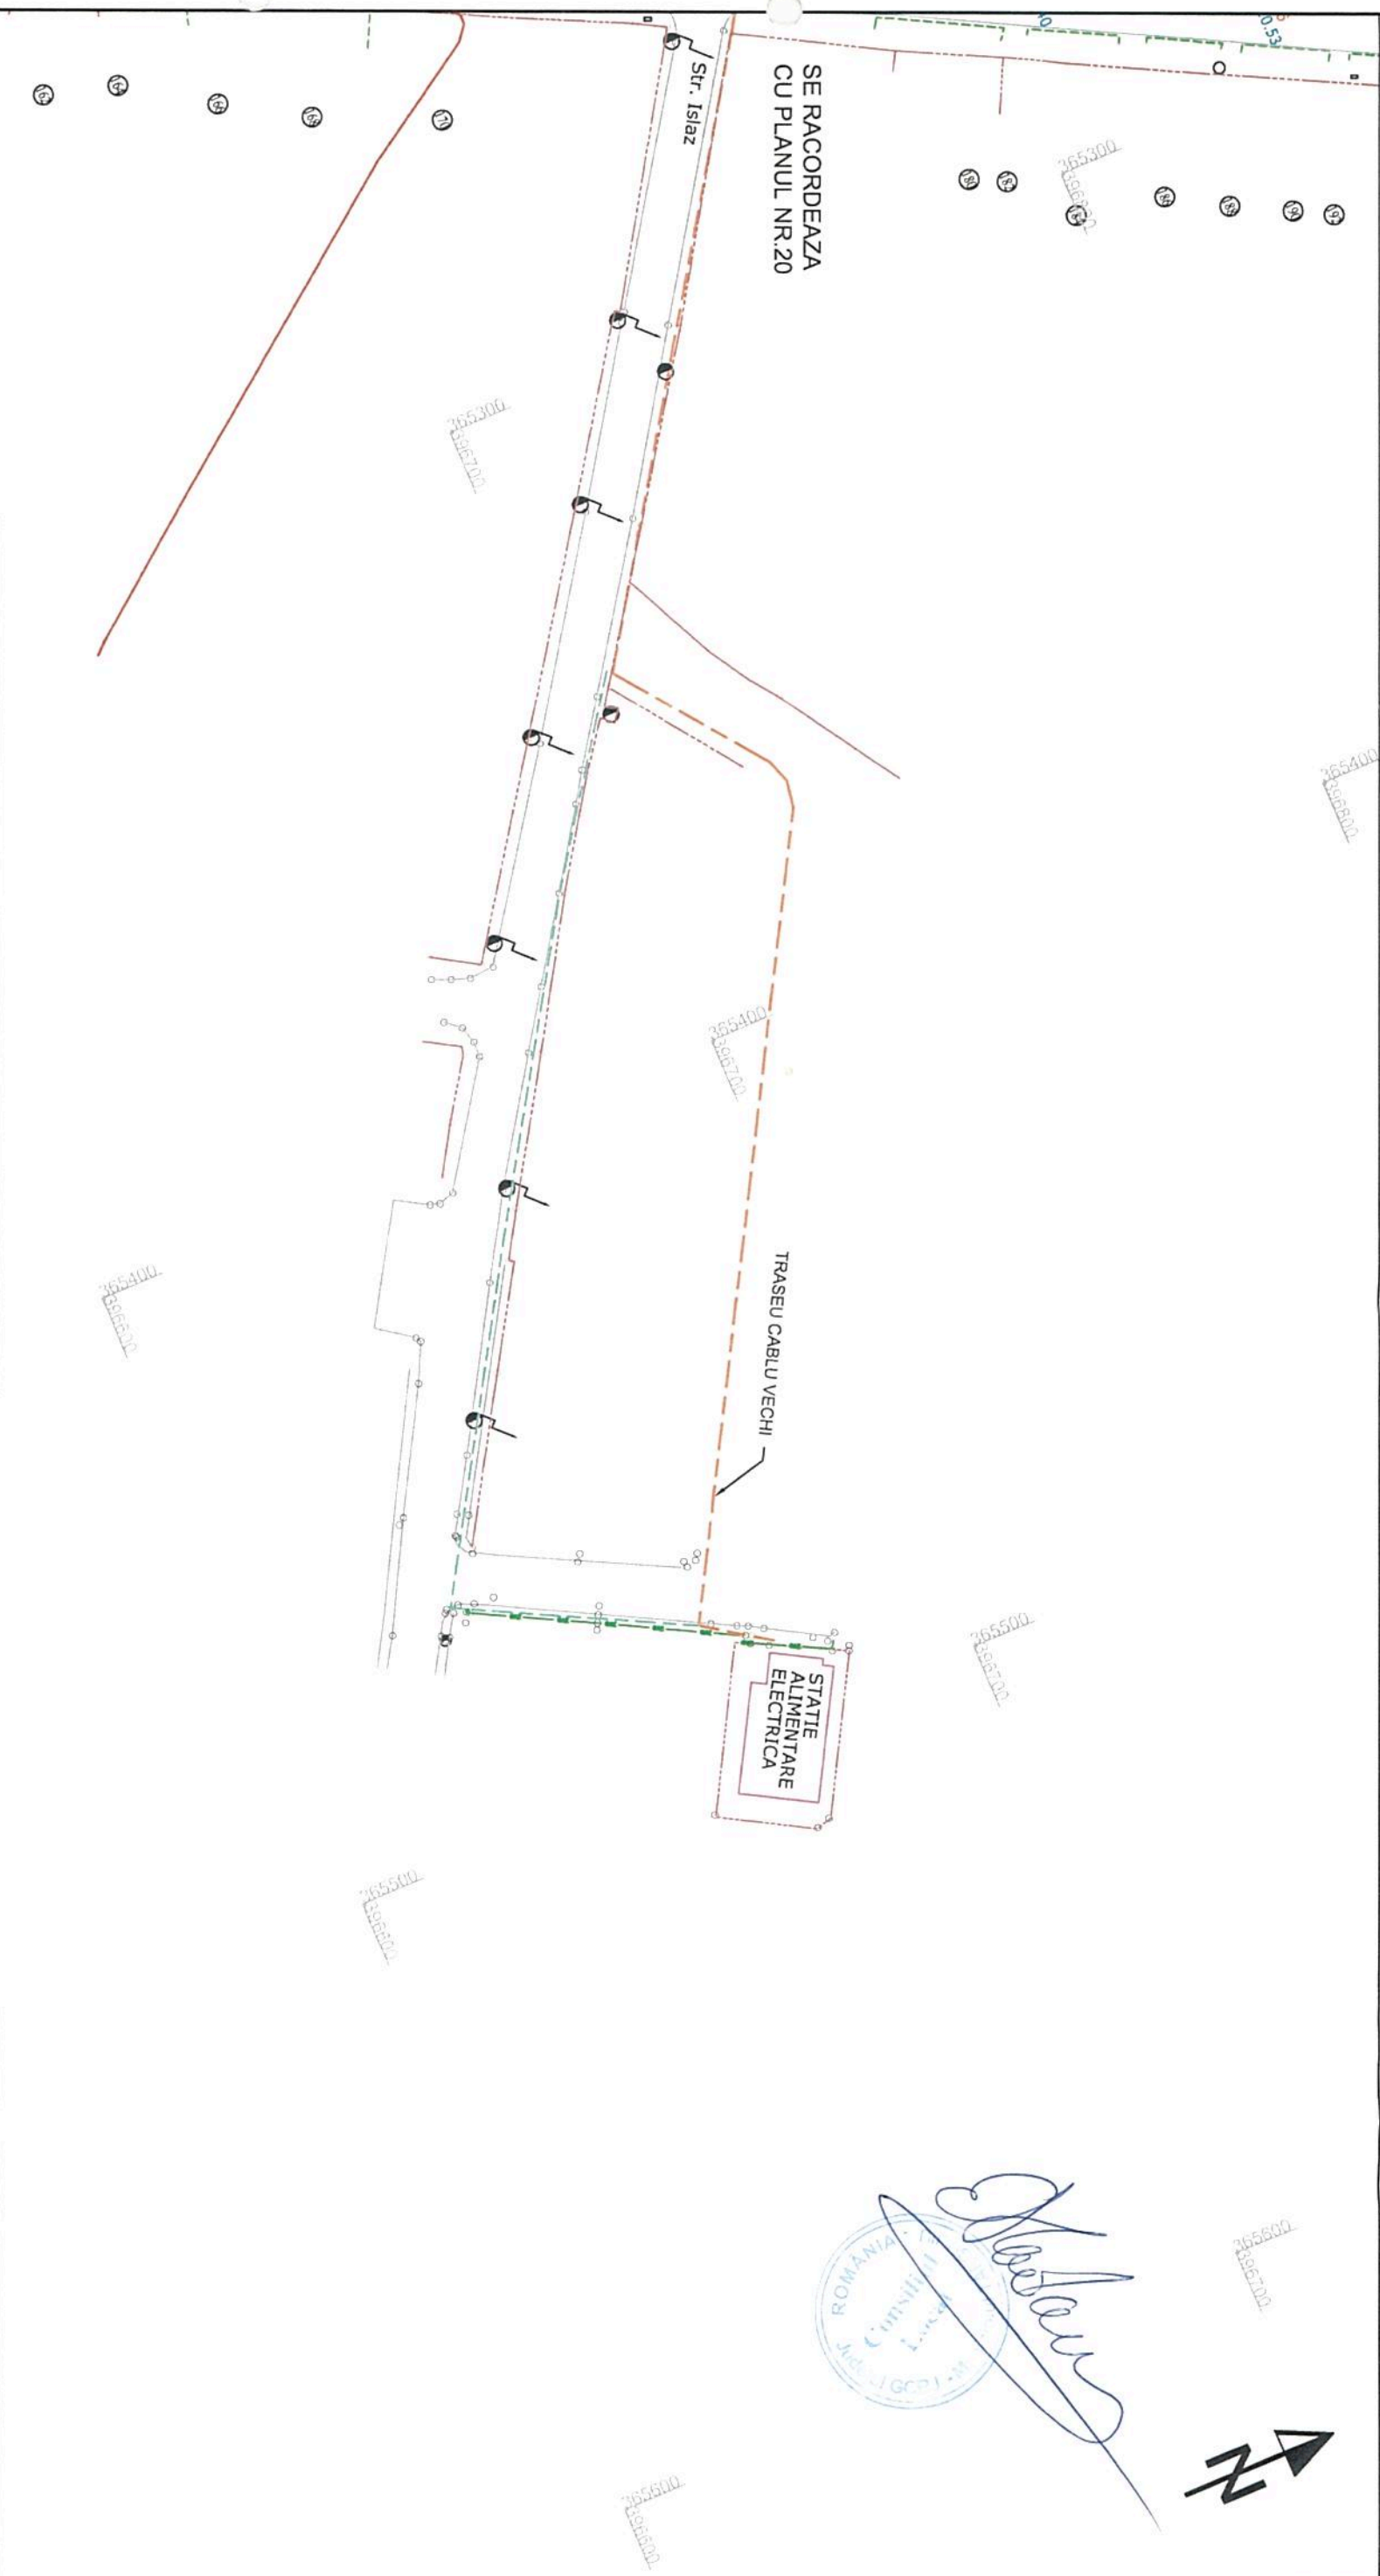

PLAN VALABIL CU ANEXA 1
(INVENTAR DE COORDONATE)
SI PLANURILE AFERENTE PREZENTE
IN SCHEMA DE ASAMBLARE

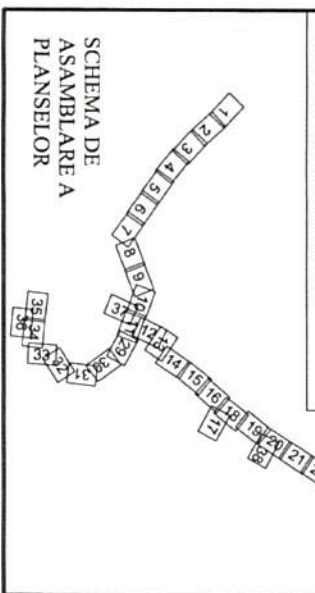

PROPOUNERE STALP
NOU SI NUMEROTARE
TRASEU ALIMENTARE
CURENT CONTINUU
PROPUS

STALP PROIECT
PENTRU EXTINDERE
RETEA DE TROLEIBUZ
PROPOUNERE EXTINDERE
RETEA DE TROLEIBUZ

LEGENDA

- CONSTRUCTII
- CAROSABIL
- LIMITA PROPRIETATE
- LIMITA SPATIU VERDE
- CALE FERATA
- POD
- CONDUCTA DE GAZE
- CURBE DE NIVEL
- TRASEU ALIMENTARE
CURENT CONTINUU
- PUNCT DE INJECTIE
RETEA ELECTRICA

NUMERE POSTALE
NR. STALP
COTE

- STALP DE METAL
- STALP DE METAL CU
ILUMINAT
- STALP DE BETON
- STALP DE BETON CU
ILUMINAT
- STALPI AFERENTI
RETELEI DE TROLEU

S. C. ELTRANS PROIECT S. R. L.
J23/967/2002 ; R 109960974

Intocmit	Em. Arzian	Data:	10. 2018
Desenat	A. Gavan	Scara:	1 : 1000
Verificat	M. Suceveanu		
Sef proiect	Em. Arzian		

REABILITARE, MODERNIZARE SI EXTINDERE
SISTEM DE TRANSPORT PUBLIC IN COMUN
PRIN TROLEIBUZ

PLAN DE SITUATIE
SITUATIE PROPUSA

Proiect nr.
140/2018

Faza:
SF
Plansa
nr.:
PS
38

Arzian
ROMANIA
Județul Cluj
Cluj-Napoca