



**PROCES VERBAL DE RECEPȚIE 1036 / 2018**

Întocmit astăzi, **29/11/2018**, privind cererea **81006** din **26/11/2018**  
având aviz de incepere a lucrărilor cu nr .... din .....

- 1. Beneficiar:** MUNICIPIUL TG-JIU
- 2. Executant:** Anghius Sorin Ioan
- 3. Denumirea lucrărilor recepționate:** RECEPȚIE TEHNICĂ
- 4. Nominalizarea documentelor și a documentațiilor care se predau Oficiului de Cadastru și Publicitate Imobiliară GORJ conform avizului de incepere a lucrărilor:**

| Număr act | Data act   | Tip act           | Emitent             |
|-----------|------------|-------------------|---------------------|
| 1552      | 24.11.2018 | act administrativ | PRIMARIA MUNICIPIUL |

Așa cum sunt atașate la cerere.

**5. Concluzii:**

Pentru procesul verbal 1036 au fost recepționate 1 propuneri:

\* Recepția s-a efectuat pentru lucrarea: Plan topografic necesar întocmirii documentației "Obținerea autorizației de reabilitare, modernizare și extindere sistem de transport public în comun prin troleibuz", mun. Tg Jiu, județul Gorj, în suprafață de 308447 mp - drept de proprietate - municipiul Tg Jiu, drept de folosință SC Transloc SA, așa cum reiese din certificatul de urbanism nr. 1552/24.11.2017 emis de către Primăria municipiului Tg Jiu. Prezentul proces verbal este valabil numai însoțit de planurile de situație vizate de O.C.P.I. Gorj, cu nr. 81006/27.11.2018. Lucrarea este declarată ADMISĂ, cu mențiunea că amplasamentul supus recepției se suprapune cu amplasamentul imobilelor cu numerele cadastrale 57206, 52261, 55311, 57162, 56461, 55586, 55300, 41823, 51865, 50128, 55758, 55243, 57210, 57205, 57155, 55218, 55360, 37932, 52024, 52089, 56928, 57141, 55289, 57167, 55299, 57164, 46135, 52273, 40144, 57213, 42084, 44739, 38125, 56433, 41606, 52274, 46407, 57199, 54400, 55335, 55736, 55697, 56860, 57217, 51187, 55234, 51188, 55521, 57142, 52535, 56440, 52534, 55292, 56617, 55802, 40152, 57163, 56457, 55820, 52262, 52454, 51866, 55651, 52267.

**6. Erori topologice față de alte entități spațiale:**

| Identificator | Tip eroare | Mesaj suprapunere           |
|---------------|------------|-----------------------------|
|               |            | Nu există erori topologice. |

Lucrarea este declarată **Admisă**

Inginer Șef



Inspector  
**OCTAVIAN-CRISTINEL VĂDUVA**



# RECEPTIE TEHNICĂ



## PENTRU VIZAREA PLANULUI TOPOGRAFIC

in scopul:

**OBTINEREA AUTORIZARTIEI DE  
REABILITARE, MODERNIZARE SI  
EXTINDERE SISTEM DE TRANSPORT  
PUBLIC IN COMUN PRIN TROLEIBUZ**

**Beneficiar:**  
**MUNICIPIUL TARGU JIU**  
**Jud.Gorj**



**Executant: Ing. Anghiuș Sorin Ioan**  
**11.11.2018**

## MEMORIU THENIC



### 1. Denumirea lucrării:

Documentatie tehnica, receptie tehnica a lucrării de specialitate.

### 2. Scopul lucrării:

Receptia planului topografic se face pentru:

**OBTINEREA AUTORIZARTIEI DE REABILITARE, MODERNIZARE SI  
EXTINDERE SISTEM DE TRANSPORT PUBLIC IN COMUN PRIN TROLEIBUZ**

### 3. Beneficiarul lucrării:

Municipiul Targu Jiu, cu sediul in mun. Tg. Jiu, b-dul Constatin Brancusi, nr. 19, jud. Gorj, CUI 4956065.

### 4. Adresa imobilului:

Terenul pe care se desfasoara investitia are suprafata de 308447 mp, se afla in mun. Tg. Jiu, strazile: Ciocarlau, Ecaterina Teodoroiu, Traian, Unirii, Calea Severinului, Agriculturii, Savinesti, 9 Mai, Birsesti, Tismana, B-dul Constantin Brancusi, Republicii, Nicolae Titulescu, Jud. Gorj.

### 5. Situatia Juridica:

Terenul se afla in domeniul public al mun. Tg. Jiu (HG 973/2002)

Unele dintre strazile enumerate sunt inscrise in cartea funciara, altele nu sunt inscrise, situatie in care s-a solicitat inscrierea pe planul de situatie , de catre beneficiar a inscriesului , Certific Amplasamentul, conf. Art.266(2),

In acest sens a fost eliberat certificatul de urbanism nr.1552/24.11.2017

Asa cum este prezentat in certificatul de urbanism, carosabilul nu va fi afectat, se vor inlocui partial stalpii existenti si firele de troleu.

Lucrarea este necesara pentru studiu de fezabilitate pe fonduri nerambursabile.

### 6. Operatiuni topo – cadastrale efectuate:

Masuratorile s-au facut cu aparatura de tip GNSS, model STONEX , folosind metoda determinarilor cinematice in mod RTK prin utilizarea de corectii diferentiale provenind de la serviciul specializat ROMPOS.

Acuratete :-Orizantal static : +/-3 mm + 1ppm, Vertical static : +/-5 mm + 1 ppm

Orizantal RTK : +/-1 cm + 1 ppm, Vertical RTK : +/- 2 cm + 1 ppm


Terenul este in cea mai mare parte ~~de~~ împrejmuit, partial delimitat de proprietati particulare sau de alte strazi laterale

Data : 26.11.2018



Intocmit : Ing.Anghius Sorin Ioan

JUDET: GORJ  
U.A.T: TARGU JIU

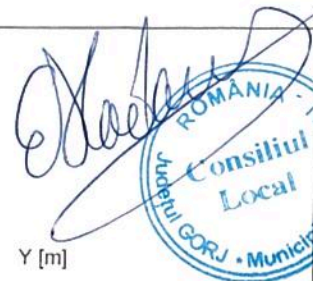

## PUNCTE PE CONTUR

| Nr. Pct. | X [m]      | Y [m]      | Nr. Pct. | X [m]      | Y [m]      | Nr. Pct. | X [m]      | Y [m]      |
|----------|------------|------------|----------|------------|------------|----------|------------|------------|
| 1        | 395759.928 | 360424.210 | 67       | 394472.184 | 362306.778 | 133      | 394570.250 | 362953.658 |
| 2        | 395789.900 | 360457.816 | 68       | 394442.123 | 362363.903 | 134      | 394572.035 | 362959.431 |
| 3        | 395748.529 | 360505.080 | 69       | 394432.815 | 362381.068 | 135      | 394572.718 | 362959.259 |
| 4        | 395720.247 | 360477.468 | 70       | 394426.653 | 362391.713 | 136      | 394575.323 | 362963.798 |
| 5        | 395704.923 | 360498.310 | 71       | 394421.926 | 362400.596 | 137      | 394579.814 | 362971.935 |
| 6        | 395686.238 | 360521.721 | 72       | 394406.166 | 362430.014 | 138      | 394579.254 | 362972.261 |
| 7        | 395602.554 | 360629.346 | 73       | 394402.565 | 362435.686 | 139      | 394581.109 | 362975.973 |
| 8        | 395594.933 | 360627.443 | 74       | 394392.038 | 362453.899 | 140      | 394584.444 | 362982.762 |
| 9        | 395577.934 | 360649.809 | 75       | 394381.769 | 362466.359 | 141      | 394590.137 | 362992.373 |
| 10       | 395560.216 | 360670.632 | 76       | 394366.585 | 362484.936 | 142      | 394595.402 | 362995.313 |
| 11       | 395555.403 | 360676.383 | 77       | 394356.251 | 362500.362 | 143      | 394596.514 | 363005.449 |
| 12       | 395552.183 | 360680.220 | 78       | 394354.021 | 362504.212 | 144      | 394605.406 | 363022.734 |
| 13       | 395526.685 | 360712.253 | 79       | 394352.260 | 362508.320 | 145      | 394615.617 | 363041.371 |
| 14       | 395517.513 | 360723.042 | 80       | 394350.799 | 362512.248 | 146      | 394616.648 | 363041.998 |
| 15       | 395501.450 | 360743.254 | 81       | 394350.567 | 362512.596 | 147      | 394623.202 | 363054.618 |
| 16       | 395496.378 | 360749.444 | 82       | 394351.111 | 362516.682 | 148      | 394629.051 | 363067.413 |
| 17       | 395475.613 | 360774.709 | 83       | 394353.829 | 362523.598 | 149      | 394635.660 | 363079.356 |
| 18       | 395461.667 | 360789.303 | 84       | 394357.736 | 362531.737 | 150      | 394638.479 | 363085.196 |
| 19       | 395456.421 | 360797.987 | 85       | 394365.453 | 362547.326 | 151      | 394641.223 | 363090.367 |
| 20       | 395450.377 | 360805.462 | 86       | 394368.881 | 362554.041 | 152      | 394645.312 | 363098.245 |
| 21       | 395438.775 | 360819.183 | 87       | 394377.117 | 362570.622 | 153      | 394652.749 | 363112.876 |
| 22       | 395404.069 | 360860.960 | 88       | 394384.286 | 362586.240 | 154      | 394655.060 | 363117.321 |
| 23       | 395392.758 | 360876.530 | 89       | 394390.238 | 362596.879 | 155      | 394657.468 | 363122.181 |
| 24       | 395385.899 | 360885.114 | 90       | 394395.502 | 362606.812 | 156      | 394659.438 | 363125.744 |
| 25       | 395383.387 | 360888.253 | 91       | 394397.881 | 362611.332 | 157      | 394665.144 | 363138.448 |
| 26       | 395374.430 | 360899.332 | 92       | 394400.949 | 362617.897 | 158      | 394666.641 | 363141.279 |
| 27       | 395363.768 | 360912.652 | 93       | 394402.141 | 362619.134 | 159      | 394669.612 | 363146.855 |
| 28       | 395360.453 | 360915.954 | 94       | 394405.659 | 362626.483 | 160      | 394673.549 | 363154.208 |
| 29       | 395353.873 | 360923.883 | 95       | 394407.403 | 362630.052 | 161      | 394676.109 | 363159.525 |
| 30       | 395347.313 | 360931.826 | 96       | 394408.334 | 362632.011 | 162      | 394678.887 | 363165.508 |
| 31       | 395336.091 | 360945.355 | 97       | 394412.829 | 362641.264 | 163      | 394681.763 | 363170.699 |
| 32       | 395322.077 | 360962.511 | 98       | 394417.875 | 362651.191 | 164      | 394686.421 | 363179.619 |
| 33       | 395314.863 | 360970.787 | 99       | 394418.949 | 362650.525 | 165      | 394686.755 | 363180.228 |
| 34       | 395284.623 | 361007.481 | 100      | 394435.696 | 362684.332 | 166      | 394689.869 | 363186.597 |
| 35       | 395252.629 | 361046.180 | 101      | 394434.707 | 362685.013 | 167      | 394690.100 | 363187.020 |
| 36       | 395233.037 | 361071.031 | 102      | 394445.594 | 362706.657 | 168      | 394693.197 | 363193.258 |
| 37       | 395206.397 | 361104.445 | 103      | 394446.916 | 362709.309 | 169      | 394699.221 | 363206.656 |
| 38       | 395190.578 | 361124.627 | 104      | 394453.575 | 362722.914 | 170      | 394701.026 | 363211.150 |
| 39       | 395171.084 | 361148.271 | 105      | 394458.737 | 362733.330 | 171      | 394703.190 | 363212.131 |
| 40       | 395149.863 | 361174.479 | 106      | 394460.362 | 362736.519 | 172      | 394706.690 | 363221.318 |
| 41       | 395058.534 | 361282.905 | 107      | 394462.184 | 362739.995 | 173      | 394705.872 | 363223.123 |
| 42       | 395050.910 | 361345.304 | 108      | 394465.384 | 362746.384 | 174      | 394707.735 | 363228.424 |
| 43       | 394998.631 | 361339.347 | 109      | 394468.336 | 362752.178 | 175      | 394708.544 | 363232.101 |
| 44       | 394890.494 | 361447.571 | 110      | 394479.179 | 362777.774 | 176      | 394710.310 | 363238.965 |
| 45       | 394898.212 | 361459.127 | 111      | 394481.440 | 362782.473 | 177      | 394712.482 | 363249.003 |
| 46       | 394860.706 | 361489.374 | 112      | 394483.902 | 362787.337 | 178      | 394715.405 | 363265.339 |
| 47       | 394836.054 | 361550.075 | 113      | 394487.124 | 362789.638 | 179      | 394716.512 | 363271.671 |
| 48       | 394822.726 | 361592.838 | 114      | 394493.691 | 362802.309 | 180      | 394717.120 | 363275.145 |
| 49       | 394802.232 | 361648.045 | 115      | 394496.664 | 362808.547 | 181      | 394717.536 | 363276.015 |
| 50       | 394798.736 | 361660.564 | 116      | 394498.360 | 362811.004 | 182      | 394718.348 | 363280.529 |
| 51       | 394788.134 | 361687.921 | 117      | 394502.650 | 362819.959 | 183      | 394719.183 | 363285.559 |
| 52       | 394781.177 | 361704.896 | 118      | 394504.615 | 362824.511 | 184      | 394719.357 | 363293.898 |
| 53       | 394771.791 | 361728.279 | 119      | 394506.790 | 362829.063 | 185      | 394715.683 | 363309.953 |
| 54       | 394764.374 | 361748.623 | 120      | 394509.863 | 362835.106 | 186      | 394709.296 | 363329.541 |
| 55       | 394760.344 | 361765.796 | 121      | 394510.688 | 362835.034 | 187      | 394709.215 | 363330.816 |
| 56       | 394752.074 | 361802.517 | 122      | 394510.998 | 362835.582 | 188      | 394705.305 | 363343.977 |
| 57       | 394747.334 | 361829.486 | 123      | 394510.476 | 362836.275 | 189      | 394698.024 | 363371.582 |
| 58       | 394737.013 | 361834.838 | 124      | 394516.291 | 362847.129 | 190      | 394656.602 | 363525.771 |
| 59       | 394717.879 | 361833.624 | 125      | 394523.492 | 362860.893 | 191      | 394654.315 | 363533.758 |
| 60       | 394695.922 | 361875.833 | 126      | 394528.101 | 362870.160 | 192      | 394612.715 | 363686.132 |
| 61       | 394673.814 | 361918.793 | 127      | 394534.973 | 362883.400 | 193      | 394613.379 | 363696.000 |
| 62       | 394644.048 | 361976.473 | 128      | 394541.659 | 362896.905 | 194      | 394616.736 | 363707.842 |
| 63       | 394613.588 | 362033.775 | 129      | 394547.088 | 362907.335 | 195      | 394622.486 | 363715.492 |
| 64       | 394583.794 | 362097.110 | 130      | 394556.442 | 362926.386 | 196      | 394630.297 | 363721.578 |
| 65       | 394537.698 | 362177.403 | 131      | 394562.275 | 362937.983 | 197      | 394639.650 | 363728.872 |
| 66       | 394509.518 | 362231.855 | 132      | 394566.408 | 362946.086 | 198      | 394945.285 | 363853.994 |



# INVENTAR DE COORDONATE

JUDET: GORJ  
U.A.T: TARGU JIU

*Handwritten signature*  
ROMANIA - N.R. 1515/2007  
Consiliul Local  
Municipiul Targu Jiu - Gorj

| PUNCTE RADIATE |            |            |          |            |            |          |            |            |
|----------------|------------|------------|----------|------------|------------|----------|------------|------------|
| Nr. Pct.       | X [m]      | Y [m]      | Nr. Pct. | X [m]      | Y [m]      | Nr. Pct. | X [m]      | Y [m]      |
| 199            | 394958.107 | 363860.071 | 265      | 395429.321 | 364353.367 | 331      | 395914.459 | 364677.711 |
| 200            | 394969.122 | 363865.368 | 266      | 395444.950 | 364364.529 | 332      | 395925.915 | 364683.841 |
| 201            | 394974.051 | 363868.098 | 267      | 395460.691 | 364375.509 | 333      | 395924.643 | 364690.064 |
| 202            | 394981.433 | 363870.739 | 268      | 395463.229 | 364377.327 | 334      | 395964.211 | 364718.068 |
| 203            | 394983.905 | 363871.779 | 269      | 395473.787 | 364384.215 | 335      | 395963.695 | 364718.789 |
| 204            | 394990.652 | 363874.618 | 270      | 395502.742 | 364402.982 | 336      | 395964.373 | 364720.219 |
| 205            | 394993.772 | 363875.968 | 271      | 395514.772 | 364412.101 | 337      | 395968.341 | 364722.203 |
| 206            | 395022.592 | 363887.678 | 272      | 395517.618 | 364414.215 | 338      | 395980.864 | 364729.616 |
| 207            | 395026.220 | 363889.427 | 273      | 395522.901 | 364417.924 | 339      | 396018.389 | 364756.443 |
| 208            | 395026.897 | 363887.804 | 274      | 395528.266 | 364421.746 | 340      | 396028.757 | 364764.186 |
| 209            | 395033.616 | 363890.538 | 275      | 395539.623 | 364429.775 | 341      | 396034.109 | 364766.771 |
| 210            | 395062.324 | 363902.216 | 276      | 395540.844 | 364430.857 | 342      | 396144.761 | 364844.729 |
| 211            | 395074.923 | 363907.590 | 277      | 395548.107 | 364436.082 | 343      | 396147.519 | 364848.457 |
| 212            | 395095.841 | 363916.971 | 278      | 395555.933 | 364440.658 | 344      | 396157.536 | 364855.587 |
| 213            | 395110.684 | 363923.458 | 279      | 395564.263 | 364446.657 | 345      | 396166.841 | 364860.203 |
| 214            | 395109.808 | 363925.404 | 280      | 395568.230 | 364449.281 | 346      | 396191.881 | 364876.251 |
| 215            | 395092.423 | 363937.899 | 281      | 395580.988 | 364457.973 | 347      | 396192.833 | 364874.596 |
| 216            | 395089.835 | 363940.343 | 282      | 395588.368 | 364463.051 | 348      | 396196.848 | 364879.156 |
| 217            | 395077.007 | 363960.280 | 283      | 395599.926 | 364471.003 | 349      | 396215.359 | 364893.284 |
| 218            | 395065.274 | 363977.848 | 284      | 395599.805 | 364471.478 | 350      | 396215.912 | 364895.972 |
| 219            | 395047.200 | 364004.241 | 285      | 395609.514 | 364478.129 | 351      | 396220.049 | 364898.847 |
| 220            | 395043.635 | 364011.097 | 286      | 395609.559 | 364477.955 | 352      | 396236.539 | 364909.666 |
| 221            | 395039.651 | 364017.900 | 287      | 395622.554 | 364486.104 | 353      | 396247.088 | 364917.315 |
| 222            | 395041.378 | 364018.959 | 288      | 395631.296 | 364492.001 | 354      | 396260.289 | 364926.487 |
| 223            | 395040.846 | 364020.001 | 289      | 395631.040 | 364493.444 | 355      | 396284.779 | 364943.347 |
| 224            | 395039.044 | 364018.965 | 290      | 395633.749 | 364495.307 | 356      | 396310.158 | 364960.946 |
| 225            | 395033.623 | 364028.260 | 291      | 395645.058 | 364502.457 | 357      | 396320.945 | 364968.185 |
| 226            | 395024.374 | 364044.316 | 292      | 395645.837 | 364501.290 | 358      | 396323.439 | 364969.881 |
| 227            | 395025.563 | 364045.146 | 293      | 395647.135 | 364502.235 | 359      | 396327.368 | 364972.554 |
| 228            | 395023.500 | 364048.551 | 294      | 395646.526 | 364503.312 | 360      | 396333.463 | 364976.700 |
| 229            | 395009.517 | 364070.141 | 295      | 395659.431 | 364512.384 | 361      | 396371.380 | 365003.215 |
| 230            | 395008.978 | 364069.889 | 296      | 395661.488 | 364513.811 | 362      | 396383.975 | 365012.077 |
| 231            | 395001.812 | 364082.533 | 297      | 395665.333 | 364516.594 | 363      | 396398.871 | 365022.266 |
| 232            | 395000.959 | 364084.606 | 298      | 395670.578 | 364520.262 | 364      | 396407.698 | 365028.112 |
| 233            | 395000.016 | 364087.244 | 299      | 395676.308 | 364524.292 | 365      | 396418.131 | 365034.769 |
| 234            | 394999.074 | 364090.095 | 300      | 395686.545 | 364531.587 | 366      | 396428.188 | 365042.178 |
| 235            | 394997.632 | 364095.896 | 301      | 395705.367 | 364543.555 | 367      | 396437.854 | 365048.902 |
| 236            | 394997.345 | 364098.816 | 302      | 395714.065 | 364549.089 | 368      | 396439.908 | 365050.328 |
| 237            | 394997.651 | 364102.571 | 303      | 395724.902 | 364557.184 | 369      | 396447.977 | 365055.930 |
| 238            | 394999.056 | 364105.900 | 304      | 395726.842 | 364558.680 | 370      | 396458.372 | 365062.881 |
| 239            | 395000.122 | 364107.450 | 305      | 395734.534 | 364564.379 | 371      | 396461.244 | 365064.882 |
| 240            | 395017.860 | 364119.739 | 306      | 395737.096 | 364566.210 | 372      | 396471.780 | 365072.222 |
| 241            | 395031.154 | 364128.453 | 307      | 395745.298 | 364571.930 | 373      | 396483.412 | 365079.681 |
| 242            | 395046.752 | 364138.731 | 308      | 395749.248 | 364575.288 | 374      | 396498.528 | 365089.922 |
| 243            | 395051.446 | 364143.456 | 309      | 395759.356 | 364581.716 | 375      | 396515.251 | 365100.539 |
| 244            | 395060.063 | 364149.022 | 310      | 395762.313 | 364583.919 | 376      | 396521.724 | 365104.709 |
| 245            | 395074.030 | 364155.185 | 311      | 395774.330 | 364591.972 | 377      | 396533.746 | 365112.454 |
| 246            | 395089.765 | 364160.172 | 312      | 395782.938 | 364595.154 | 378      | 396551.173 | 365122.840 |
| 247            | 395129.121 | 364169.348 | 313      | 395782.658 | 364595.886 | 379      | 396557.012 | 365126.035 |
| 248            | 395146.097 | 364171.627 | 314      | 395784.143 | 364598.748 | 380      | 396569.024 | 365132.640 |
| 249            | 395174.075 | 364178.725 | 315      | 395797.220 | 364607.726 | 381      | 396569.288 | 365132.785 |
| 250            | 395212.460 | 364199.573 | 316      | 395807.904 | 364615.130 | 382      | 396583.975 | 365140.520 |
| 251            | 395222.860 | 364206.931 | 317      | 395813.415 | 364619.213 | 383      | 396595.913 | 365146.933 |
| 252            | 395254.166 | 364229.797 | 318      | 395817.729 | 364622.134 | 384      | 396612.330 | 365157.009 |
| 253            | 395295.322 | 364260.233 | 319      | 395827.981 | 364629.016 | 385      | 396621.337 | 365161.292 |
| 254            | 395294.803 | 364261.514 | 320      | 395835.994 | 364634.499 | 386      | 396628.952 | 365164.476 |
| 255            | 395317.594 | 364277.515 | 321      | 395841.345 | 364638.341 | 387      | 396636.385 | 365168.413 |
| 256            | 395335.661 | 364289.602 | 322      | 395846.381 | 364641.957 | 388      | 396639.785 | 365170.210 |
| 257            | 395352.125 | 364301.880 | 323      | 395850.577 | 364644.980 | 389      | 396678.640 | 365189.314 |
| 258            | 395358.692 | 364306.109 | 324      | 395852.906 | 364646.042 | 390      | 396715.283 | 365209.198 |
| 259            | 395372.043 | 364314.921 | 325      | 395856.016 | 364648.376 | 391      | 396728.138 | 365215.907 |
| 260            | 395391.546 | 364327.662 | 326      | 395859.527 | 364651.108 | 392      | 396751.491 | 365227.669 |
| 261            | 395399.826 | 364333.763 | 327      | 395867.699 | 364656.786 | 393      | 396766.792 | 365235.277 |
| 262            | 395401.648 | 364333.865 | 328      | 395898.750 | 364677.845 | 394      | 396773.130 | 365238.720 |
| 263            | 395413.941 | 364343.011 | 329      | 395902.952 | 364679.609 | 395      | 396784.941 | 365245.527 |
| 264            | 395418.599 | 364346.367 | 330      | 395909.759 | 364679.899 | 396      | 396793.685 | 365250.109 |

CERTIFICAT  
DE  
AUTORIZARE  
Seria RO-B-F Nr. 0614  
**SORIN-IOAN**  
**ANGHIUS**  
\*Categoria D\*

*Handwritten mark*



# INVENTAR DE COORDONATE

JUDET: GORJ  
U.A.T: TARGU JIU

*[Signature]*  
ROMANIA  
Consiliul Local  
Targu Jiu - Municipiu

## PUNCTE RADIATE

| Nr. Pct. | X [m]      | Y [m]      | Nr. Pct. | X [m]      | Y [m]      | Nr. Pct. | X [m]      | Y [m]      |
|----------|------------|------------|----------|------------|------------|----------|------------|------------|
| 595      | 398227.727 | 366845.755 | 661      | 398504.226 | 366592.601 | 727      | 398322.222 | 366037.267 |
| 596      | 398223.497 | 366849.355 | 662      | 398520.587 | 366577.190 | 728      | 398310.809 | 366032.167 |
| 597      | 398211.807 | 366859.285 | 663      | 398535.744 | 366560.928 | 729      | 398302.768 | 366028.383 |
| 598      | 398205.483 | 366864.667 | 664      | 398544.373 | 366552.193 | 730      | 398293.479 | 366024.135 |
| 599      | 398198.536 | 366870.579 | 665      | 398550.325 | 366544.580 | 731      | 398282.940 | 366019.247 |
| 600      | 398193.077 | 366875.225 | 666      | 398551.852 | 366542.630 | 732      | 398269.974 | 366012.643 |
| 601      | 398174.037 | 366892.005 | 667      | 398562.553 | 366529.451 | 733      | 398254.940 | 366005.528 |
| 602      | 398166.137 | 366898.545 | 668      | 398583.634 | 366500.936 | 734      | 398247.395 | 366002.094 |
| 603      | 398136.373 | 366923.172 | 669      | 398602.032 | 366475.962 | 735      | 398240.264 | 365998.776 |
| 604      | 398135.419 | 366921.991 | 670      | 398615.276 | 366456.488 | 736      | 398232.710 | 365995.343 |
| 605      | 398129.450 | 366927.285 | 671      | 398621.730 | 366447.481 | 737      | 398223.941 | 365991.503 |
| 606      | 398122.061 | 366933.977 | 672      | 398630.028 | 366436.877 | 738      | 398218.809 | 365989.076 |
| 607      | 398104.089 | 366947.653 | 673      | 398660.191 | 366395.286 | 739      | 398213.437 | 365986.535 |
| 608      | 398100.341 | 366967.918 | 674      | 398671.346 | 366380.260 | 740      | 398205.656 | 365983.032 |
| 609      | 398099.161 | 366976.542 | 675      | 398677.662 | 366371.496 | 741      | 398197.125 | 365979.109 |
| 610      | 398097.048 | 366979.473 | 676      | 398686.558 | 366359.185 | 742      | 398176.675 | 365970.092 |
| 611      | 398095.791 | 366988.649 | 677      | 398695.556 | 366346.822 | 743      | 398170.378 | 365967.198 |
| 612      | 398093.661 | 366998.228 | 678      | 398704.116 | 366335.002 | 744      | 398162.430 | 365963.419 |
| 613      | 398088.229 | 367009.923 | 679      | 398718.830 | 366315.419 | 745      | 398154.987 | 365959.976 |
| 614      | 398084.471 | 367013.807 | 680      | 398722.625 | 366310.381 | 746      | 398144.226 | 365955.205 |
| 615      | 398077.510 | 367018.793 | 681      | 398730.291 | 366300.187 | 747      | 398139.477 | 365953.100 |
| 616      | 398071.761 | 367021.207 | 682      | 398736.212 | 366292.632 | 748      | 398125.586 | 365946.691 |
| 617      | 398062.667 | 367025.483 | 683      | 398739.360 | 366288.594 | 749      | 398112.037 | 365940.255 |
| 618      | 398054.300 | 367020.806 | 684      | 398741.329 | 366285.098 | 750      | 398098.165 | 365933.596 |
| 619      | 398055.869 | 367013.233 | 685      | 398742.158 | 366283.635 | 751      | 398086.706 | 365928.223 |
| 620      | 398054.699 | 367007.779 | 686      | 398738.457 | 366274.289 | 752      | 398075.993 | 365923.302 |
| 621      | 398053.331 | 367007.327 | 687      | 398734.657 | 366265.309 | 753      | 398064.838 | 365917.967 |
| 622      | 398036.147 | 367002.765 | 688      | 398730.301 | 366256.679 | 754      | 398053.550 | 365912.609 |
| 623      | 398030.564 | 366995.711 | 689      | 398725.479 | 366248.587 | 755      | 398039.974 | 365905.798 |
| 624      | 398032.482 | 366994.041 | 690      | 398722.355 | 366244.603 | 756      | 398039.671 | 365906.243 |
| 625      | 398035.234 | 366997.584 | 691      | 398719.604 | 366240.893 | 757      | 398030.098 | 365901.825 |
| 626      | 398050.744 | 366983.832 | 692      | 398703.698 | 366225.015 | 758      | 398014.018 | 365894.404 |
| 627      | 398056.155 | 366979.055 | 693      | 398689.621 | 366211.264 | 759      | 398003.259 | 365888.685 |
| 628      | 398053.713 | 366975.903 | 694      | 398682.440 | 366207.342 | 760      | 397994.117 | 365884.504 |
| 629      | 398069.493 | 366961.721 | 695      | 398679.755 | 366205.874 | 761      | 397985.543 | 365880.086 |
| 630      | 398083.510 | 366949.503 | 696      | 398661.147 | 366198.906 | 762      | 397975.639 | 365875.557 |
| 631      | 398115.653 | 366921.520 | 697      | 398644.595 | 366190.897 | 763      | 397964.496 | 365871.070 |
| 632      | 398145.635 | 366895.508 | 698      | 398635.269 | 366186.348 | 764      | 397950.647 | 365864.789 |
| 633      | 398148.609 | 366899.613 | 699      | 398622.492 | 366180.225 | 765      | 397931.859 | 365856.209 |
| 634      | 398157.639 | 366891.766 | 700      | 398614.226 | 366176.304 | 766      | 397922.978 | 365852.162 |
| 635      | 398160.212 | 366889.530 | 701      | 398603.947 | 366171.562 | 767      | 397916.615 | 365849.240 |
| 636      | 398169.890 | 366881.120 | 702      | 398584.473 | 366161.859 | 768      | 397914.028 | 365848.052 |
| 637      | 398184.576 | 366867.194 | 703      | 398562.970 | 366151.945 | 769      | 397904.925 | 365843.987 |
| 638      | 398185.693 | 366868.610 | 704      | 398549.570 | 366145.742 | 770      | 397891.864 | 365837.612 |
| 639      | 398187.178 | 366867.403 | 705      | 398541.219 | 366141.759 | 771      | 397874.754 | 365828.633 |
| 640      | 398186.036 | 366865.938 | 706      | 398525.114 | 366134.278 | 772      | 397856.498 | 365820.713 |
| 641      | 398185.992 | 366865.876 | 707      | 398518.349 | 366131.039 | 773      | 397829.961 | 365809.676 |
| 642      | 398189.418 | 366862.689 | 708      | 398501.142 | 366122.977 | 774      | 397788.803 | 365790.305 |
| 643      | 398192.271 | 366859.698 | 709      | 398500.091 | 366122.303 | 775      | 397784.661 | 365788.692 |
| 644      | 398205.936 | 366848.485 | 710      | 398493.497 | 366119.185 | 776      | 397777.434 | 365785.095 |
| 645      | 398213.378 | 366842.085 | 711      | 398492.324 | 366118.582 | 777      | 397768.313 | 365780.877 |
| 646      | 398242.989 | 366815.443 | 712      | 398479.340 | 366111.901 | 778      | 397768.217 | 365781.055 |
| 647      | 398265.337 | 366795.192 | 713      | 398454.198 | 366099.784 | 779      | 397763.037 | 365778.300 |
| 648      | 398276.544 | 366785.211 | 714      | 398444.677 | 366095.331 | 780      | 397758.545 | 365776.107 |
| 649      | 398291.969 | 366771.244 | 715      | 398440.272 | 366093.365 | 781      | 397726.743 | 365760.296 |
| 650      | 398307.651 | 366757.252 | 716      | 398436.641 | 366091.745 | 782      | 397628.231 | 365709.876 |
| 651      | 398322.155 | 366744.256 | 717      | 398426.554 | 366086.974 | 783      | 397610.739 | 365700.791 |
| 652      | 398341.711 | 366727.425 | 718      | 398417.802 | 366082.568 | 784      | 397601.126 | 365695.095 |
| 653      | 398348.406 | 366721.463 | 719      | 398408.560 | 366078.013 | 785      | 397601.302 | 365694.771 |
| 654      | 398362.326 | 366710.218 | 720      | 398398.033 | 366073.129 | 786      | 397589.243 | 365688.764 |
| 655      | 398366.616 | 366706.466 | 721      | 398388.004 | 366068.611 | 787      | 397588.750 | 365689.721 |
| 656      | 398370.058 | 366703.403 | 722      | 398375.461 | 366062.676 | 788      | 397579.550 | 365685.259 |
| 657      | 398407.958 | 366673.202 | 723      | 398367.705 | 366059.130 | 789      | 397566.844 | 365678.792 |
| 658      | 398422.455 | 366661.191 | 724      | 398360.314 | 366055.682 | 790      | 397559.265 | 365674.817 |
| 659      | 398459.639 | 366631.265 | 725      | 398347.589 | 366049.845 | 791      | 397546.677 | 365667.766 |
| 660      | 398488.003 | 366606.924 | 726      | 398335.027 | 366043.514 | 792      | 397536.789 | 365662.762 |

**CERTIFICAT DE AUTORIZARE**  
 Seria RO-B-F Nr. 0614  
**SORIN-IOAN ANGHIUȘ**  
 \*Categoría D\*





# INVENTAR DE COORDONATE

JUDET: GORJ  
U.A.T: TARGU JIU


*Handwritten signature*  


| PUNCTE RADIATE |            |            |          |            |            |          |            |            |
|----------------|------------|------------|----------|------------|------------|----------|------------|------------|
| Nr. Pct.       | X [m]      | Y [m]      | Nr. Pct. | X [m]      | Y [m]      | Nr. Pct. | X [m]      | Y [m]      |
| 991            | 395956.072 | 364992.965 | 1057     | 395601.791 | 364493.404 | 1123     | 395061.400 | 363933.924 |
| 992            | 395960.415 | 364981.578 | 1058     | 395593.511 | 364487.563 | 1124     | 395054.724 | 363922.104 |
| 993            | 395965.933 | 364967.112 | 1059     | 395590.756 | 364485.880 | 1125     | 394992.193 | 363896.428 |
| 994            | 395973.783 | 364946.530 | 1060     | 395573.214 | 364473.746 | 1126     | 394992.268 | 363895.191 |
| 995            | 395984.588 | 364918.203 | 1061     | 395555.925 | 364461.566 | 1127     | 394981.348 | 363889.725 |
| 996            | 395989.006 | 364906.620 | 1062     | 395547.241 | 364455.923 | 1128     | 394935.949 | 363872.172 |
| 997            | 395996.162 | 364887.859 | 1063     | 395539.008 | 364450.281 | 1129     | 394922.424 | 363866.598 |
| 998            | 396003.764 | 364867.928 | 1064     | 395526.602 | 364441.665 | 1130     | 394908.150 | 363861.042 |
| 999            | 396007.814 | 364857.310 | 1065     | 395514.362 | 364433.426 | 1131     | 394894.404 | 363855.617 |
| 1000           | 396010.286 | 364850.829 | 1066     | 395514.664 | 364431.323 | 1132     | 394883.980 | 363851.552 |
| 1001           | 396013.075 | 364843.518 | 1067     | 395503.756 | 364423.858 | 1133     | 394878.063 | 363848.587 |
| 1002           | 396015.681 | 364836.686 | 1068     | 395495.659 | 364418.418 | 1134     | 394870.166 | 363845.189 |
| 1003           | 396018.331 | 364829.737 | 1069     | 395490.143 | 364414.816 | 1135     | 394852.198 | 363837.640 |
| 1004           | 396022.042 | 364820.009 | 1070     | 395474.723 | 364404.675 | 1136     | 394840.514 | 363832.858 |
| 1005           | 396028.009 | 364803.091 | 1071     | 395461.979 | 364395.921 | 1137     | 394829.822 | 363828.593 |
| 1006           | 396028.141 | 364800.466 | 1072     | 395443.100 | 364383.694 | 1138     | 394816.937 | 363822.942 |
| 1007           | 396028.100 | 364797.535 | 1073     | 395433.150 | 364376.795 | 1139     | 394806.119 | 363818.466 |
| 1008           | 396027.641 | 364794.185 | 1074     | 395426.517 | 364372.318 | 1140     | 394792.363 | 363813.429 |
| 1009           | 396026.982 | 364792.008 | 1075     | 395419.721 | 364367.613 | 1141     | 394775.186 | 363805.785 |
| 1010           | 396025.009 | 364790.441 | 1076     | 395416.710 | 364365.653 | 1142     | 394756.971 | 363798.558 |
| 1011           | 395990.700 | 364766.518 | 1077     | 395414.187 | 364364.295 | 1143     | 394747.000 | 363795.324 |
| 1012           | 395976.380 | 364756.112 | 1078     | 395397.630 | 364355.604 | 1144     | 394736.397 | 363790.946 |
| 1013           | 395970.511 | 364751.701 | 1079     | 395388.102 | 364348.408 | 1145     | 394720.323 | 363783.862 |
| 1014           | 395969.614 | 364754.076 | 1080     | 395388.691 | 364346.597 | 1146     | 394703.428 | 363777.341 |
| 1015           | 395964.369 | 364750.654 | 1081     | 395386.380 | 364344.166 | 1147     | 394686.626 | 363770.144 |
| 1016           | 395965.729 | 364747.469 | 1082     | 395381.793 | 364341.150 | 1148     | 394677.804 | 363766.538 |
| 1017           | 395959.702 | 364742.833 | 1083     | 395379.032 | 364338.864 | 1149     | 394675.338 | 363765.625 |
| 1018           | 395954.877 | 364739.280 | 1084     | 395378.491 | 364338.493 | 1150     | 394666.850 | 363761.253 |
| 1019           | 395949.923 | 364735.415 | 1085     | 395370.971 | 364333.384 | 1151     | 394652.186 | 363757.716 |
| 1020           | 395942.209 | 364729.710 | 1086     | 395367.602 | 364331.034 | 1152     | 394651.118 | 363762.144 |
| 1021           | 395929.262 | 364719.737 | 1087     | 395343.212 | 364313.384 | 1153     | 394645.586 | 363760.974 |
| 1022           | 395916.971 | 364710.400 | 1088     | 395332.811 | 364306.083 | 1154     | 394644.800 | 363759.692 |
| 1023           | 395884.998 | 364687.946 | 1089     | 395326.014 | 364301.846 | 1155     | 394638.105 | 363758.183 |
| 1024           | 395880.184 | 364684.622 | 1090     | 395294.288 | 364280.045 | 1156     | 394637.435 | 363756.894 |
| 1025           | 395862.171 | 364672.356 | 1091     | 395292.546 | 364279.971 | 1157     | 394626.031 | 363754.376 |
| 1026           | 395838.903 | 364656.818 | 1092     | 395277.183 | 364269.320 | 1158     | 394626.381 | 363752.849 |
| 1027           | 395819.212 | 364643.485 | 1093     | 395269.949 | 364264.368 | 1159     | 394625.609 | 363751.566 |
| 1028           | 395814.338 | 364639.490 | 1094     | 395254.443 | 364253.708 | 1160     | 394619.739 | 363750.393 |
| 1029           | 395813.357 | 364638.690 | 1095     | 395239.838 | 364243.902 | 1161     | 394614.694 | 363749.157 |
| 1030           | 395809.478 | 364635.522 | 1096     | 395229.039 | 364235.325 | 1162     | 394610.477 | 363748.651 |
| 1031           | 395802.402 | 364630.710 | 1097     | 395219.913 | 364228.466 | 1163     | 394604.780 | 363748.526 |
| 1032           | 395801.673 | 364631.759 | 1098     | 395204.292 | 364222.319 | 1164     | 394600.048 | 363748.352 |
| 1033           | 395800.824 | 364631.209 | 1099     | 395176.791 | 364207.861 | 1165     | 394596.283 | 363752.008 |
| 1034           | 395801.442 | 364630.085 | 1100     | 395147.210 | 364198.686 | 1166     | 394591.852 | 363760.422 |
| 1035           | 395795.526 | 364626.781 | 1101     | 395121.531 | 364192.928 | 1167     | 394587.781 | 363779.754 |
| 1036           | 395778.511 | 364614.973 | 1102     | 395106.407 | 364189.731 | 1168     | 394586.716 | 363784.783 |
| 1037           | 395777.486 | 364614.286 | 1103     | 395072.459 | 364181.299 | 1169     | 394582.320 | 363807.294 |
| 1038           | 395762.810 | 364604.708 | 1104     | 395053.223 | 364173.096 | 1170     | 394574.040 | 363853.005 |
| 1039           | 395751.795 | 364597.387 | 1105     | 395033.300 | 364161.202 | 1171     | 394568.525 | 363883.814 |
| 1040           | 395752.832 | 364596.589 | 1106     | 394996.281 | 364136.251 | 1172     | 394570.567 | 363884.180 |
| 1041           | 395736.473 | 364585.444 | 1107     | 394987.971 | 364132.629 | 1173     | 394568.510 | 363893.868 |
| 1042           | 395730.441 | 364580.953 | 1108     | 394976.068 | 364125.643 | 1174     | 394568.143 | 363901.379 |
| 1043           | 395728.578 | 364579.436 | 1109     | 394956.464 | 364113.375 | 1175     | 394557.339 | 363943.620 |
| 1044           | 395712.964 | 364569.427 | 1110     | 394956.099 | 364112.291 | 1176     | 394555.718 | 363962.549 |
| 1045           | 395704.183 | 364562.951 | 1111     | 394969.707 | 364090.856 | 1177     | 394550.254 | 363992.076 |
| 1046           | 395693.741 | 364555.323 | 1112     | 394971.869 | 364091.623 | 1178     | 394542.889 | 364025.848 |
| 1047           | 395684.808 | 364549.607 | 1113     | 394976.190 | 364085.260 | 1179     | 394540.771 | 364026.576 |
| 1048           | 395679.638 | 364545.920 | 1114     | 394980.336 | 364079.391 | 1180     | 394538.326 | 364027.872 |
| 1049           | 395668.592 | 364538.806 | 1115     | 394983.945 | 364072.952 | 1181     | 394536.763 | 364034.026 |
| 1050           | 395662.657 | 364534.778 | 1116     | 395009.598 | 364031.738 | 1182     | 394531.567 | 364059.725 |
| 1051           | 395649.451 | 364526.290 | 1117     | 395009.330 | 364028.372 | 1183     | 394525.950 | 364083.012 |
| 1052           | 395638.355 | 364518.492 | 1118     | 395039.467 | 363973.494 | 1184     | 394520.855 | 364101.920 |
| 1053           | 395631.521 | 364513.848 | 1119     | 395041.650 | 363971.803 | 1185     | 394508.908 | 364143.698 |
| 1054           | 395628.845 | 364512.008 | 1120     | 395045.627 | 363967.190 | 1186     | 394511.172 | 364149.425 |
| 1055           | 395620.532 | 364506.301 | 1121     | 395047.317 | 363964.420 | 1187     | 394515.908 | 364151.972 |
| 1056           | 395610.313 | 364499.169 | 1122     | 395061.490 | 363937.295 | 1188     | 394522.173 | 364155.987 |

  
 CERTIFICAT DE AUTORIZARE  
 Seria RO-B-F Nr. 0614  
**SORIN-IOAN ANGHIUȘ**  
 \*Categoría D\*

# INVENTAR DE COORDONATE

JUDET: GORJ  
U.A.T: TARGU JIU

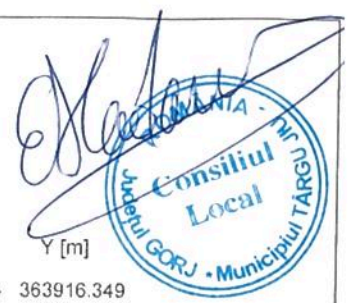

## PUNCTE RADIATE

| Nr. Pct. | X [m]      | Y [m]      | Nr. Pct. | X [m]      | Y [m]      | Nr. Pct. | X [m]      | Y [m]      |
|----------|------------|------------|----------|------------|------------|----------|------------|------------|
| 1189     | 394514.616 | 364185.046 | 1255     | 393600.425 | 364539.378 | 1321     | 393137.094 | 363916.349 |
| 1190     | 394503.567 | 364192.310 | 1256     | 393579.383 | 364530.872 | 1322     | 393139.695 | 363911.465 |
| 1191     | 394498.465 | 364201.140 | 1257     | 393565.314 | 364525.450 | 1323     | 393140.451 | 363904.744 |
| 1192     | 394496.283 | 364206.532 | 1258     | 393561.143 | 364524.204 | 1324     | 393139.392 | 363860.662 |
| 1193     | 394480.967 | 364198.465 | 1259     | 393556.508 | 364523.301 | 1325     | 393138.742 | 363830.514 |
| 1194     | 394479.495 | 364197.605 | 1260     | 393540.786 | 364517.890 | 1326     | 393138.253 | 363824.705 |
| 1195     | 394468.645 | 364191.271 | 1261     | 393542.254 | 364515.871 | 1327     | 393137.487 | 363823.721 |
| 1196     | 394424.267 | 364228.968 | 1262     | 393543.624 | 364512.423 | 1328     | 393135.057 | 363822.365 |
| 1197     | 394398.539 | 364250.696 | 1263     | 393540.700 | 364508.331 | 1329     | 393125.974 | 363823.336 |
| 1198     | 394363.563 | 364280.397 | 1264     | 393534.476 | 364506.315 | 1330     | 393094.874 | 363829.351 |
| 1199     | 394338.242 | 364303.059 | 1265     | 393536.165 | 364500.914 | 1331     | 393085.400 | 363832.172 |
| 1200     | 394333.187 | 364307.305 | 1266     | 393536.002 | 364496.148 | 1332     | 393044.558 | 363839.842 |
| 1201     | 394318.057 | 364320.555 | 1267     | 393508.462 | 364450.929 | 1333     | 392988.825 | 363849.528 |
| 1202     | 394274.438 | 364354.393 | 1268     | 393481.057 | 364406.371 | 1334     | 392960.908 | 363857.101 |
| 1203     | 394240.722 | 364385.635 | 1269     | 393475.566 | 364397.174 | 1335     | 392950.353 | 363859.585 |
| 1204     | 394222.287 | 364401.305 | 1270     | 393469.852 | 364387.932 | 1336     | 392944.495 | 363861.773 |
| 1205     | 394201.499 | 364419.007 | 1271     | 393465.213 | 364380.400 | 1337     | 392941.422 | 363863.163 |
| 1206     | 394187.797 | 364431.174 | 1272     | 393455.180 | 364362.821 | 1338     | 392939.132 | 363864.445 |
| 1207     | 394165.666 | 364449.992 | 1273     | 393447.156 | 364349.743 | 1339     | 392937.640 | 363866.344 |
| 1208     | 394153.603 | 364460.625 | 1274     | 393442.080 | 364342.086 | 1340     | 392936.609 | 363868.361 |
| 1209     | 394144.250 | 364468.578 | 1275     | 393436.531 | 364337.509 | 1341     | 392935.944 | 363870.762 |
| 1210     | 394112.163 | 364497.581 | 1276     | 393429.290 | 364335.009 | 1342     | 392936.475 | 363882.375 |
| 1211     | 394111.161 | 364499.690 | 1277     | 393411.448 | 364336.253 | 1343     | 392938.137 | 363929.321 |
| 1212     | 394108.637 | 364515.417 | 1278     | 393367.625 | 364338.123 | 1344     | 392938.236 | 363935.312 |
| 1213     | 394107.527 | 364515.183 | 1279     | 393307.587 | 364341.362 | 1345     | 392938.804 | 363937.788 |
| 1214     | 394098.370 | 364516.011 | 1280     | 393268.434 | 364344.870 | 1346     | 392943.377 | 363939.805 |
| 1215     | 394087.562 | 364520.552 | 1281     | 393248.592 | 364345.892 | 1347     | 392980.945 | 363939.267 |
| 1216     | 394078.286 | 364528.479 | 1282     | 393244.823 | 364345.602 | 1348     | 393003.853 | 363937.419 |
| 1217     | 394055.812 | 364543.425 | 1283     | 393216.861 | 364346.963 | 1349     | 393061.321 | 363933.527 |
| 1218     | 394024.877 | 364569.509 | 1284     | 393216.643 | 364344.225 | 1350     | 393067.552 | 363944.150 |
| 1219     | 394005.354 | 364585.895 | 1285     | 393210.458 | 364344.283 | 1351     | 393028.705 | 363946.843 |
| 1220     | 393993.582 | 364598.264 | 1286     | 393200.961 | 364345.253 | 1352     | 393004.322 | 363948.346 |
| 1221     | 393978.258 | 364607.804 | 1287     | 393200.117 | 364335.450 | 1353     | 392980.112 | 363950.377 |
| 1222     | 393939.499 | 364616.344 | 1288     | 393183.948 | 364328.873 | 1354     | 392956.792 | 363952.345 |
| 1223     | 393921.216 | 364619.974 | 1289     | 393173.757 | 364318.877 | 1355     | 392949.709 | 363953.260 |
| 1224     | 393916.750 | 364620.731 | 1290     | 393162.348 | 364319.202 | 1356     | 392942.011 | 363957.773 |
| 1225     | 393913.033 | 364621.690 | 1291     | 393159.516 | 364245.267 | 1357     | 392937.005 | 363961.114 |
| 1226     | 393897.822 | 364624.797 | 1292     | 393158.463 | 364214.070 | 1358     | 392928.243 | 363965.650 |
| 1227     | 393883.791 | 364627.621 | 1293     | 393157.780 | 364207.102 | 1359     | 392927.009 | 363951.302 |
| 1228     | 393867.011 | 364631.185 | 1294     | 393155.393 | 364172.407 | 1360     | 392929.234 | 363946.487 |
| 1229     | 393857.808 | 364633.109 | 1295     | 393155.027 | 364158.496 | 1361     | 392928.591 | 363929.037 |
| 1230     | 393849.755 | 364633.687 | 1296     | 393154.368 | 364149.368 | 1362     | 392926.546 | 363883.938 |
| 1231     | 393825.938 | 364625.583 | 1297     | 393151.785 | 364101.795 | 1363     | 392926.094 | 363873.876 |
| 1232     | 393824.976 | 364625.314 | 1298     | 393150.630 | 364081.185 | 1364     | 392925.549 | 363860.919 |
| 1233     | 393823.270 | 364624.540 | 1299     | 393147.980 | 364039.782 | 1365     | 392926.129 | 363850.289 |
| 1234     | 393817.695 | 364622.475 | 1300     | 393147.419 | 364014.002 | 1366     | 392925.878 | 363847.886 |
| 1235     | 393816.288 | 364621.953 | 1301     | 393144.662 | 364013.990 | 1367     | 392935.039 | 363846.979 |
| 1236     | 393815.026 | 364621.486 | 1302     | 393143.663 | 363963.606 | 1368     | 392936.707 | 363848.412 |
| 1237     | 393810.345 | 364619.733 | 1303     | 393138.305 | 363949.667 | 1369     | 392938.035 | 363849.090 |
| 1238     | 393808.878 | 364619.122 | 1304     | 393131.041 | 363949.467 | 1370     | 392940.201 | 363849.488 |
| 1239     | 393794.797 | 364613.391 | 1305     | 393127.258 | 363949.591 | 1371     | 392945.612 | 363848.687 |
| 1240     | 393786.540 | 364610.227 | 1306     | 393101.590 | 363949.708 | 1372     | 392975.059 | 363843.243 |
| 1241     | 393778.959 | 364607.291 | 1307     | 393101.365 | 363945.045 | 1373     | 393003.697 | 363837.484 |
| 1242     | 393765.900 | 364602.310 | 1308     | 393088.008 | 363944.644 | 1374     | 393031.174 | 363831.546 |
| 1243     | 393756.755 | 364598.704 | 1309     | 393067.622 | 363944.146 | 1375     | 393043.079 | 363829.596 |
| 1244     | 393745.843 | 364593.643 | 1310     | 393061.384 | 363933.522 | 1376     | 393063.233 | 363825.432 |
| 1245     | 393744.885 | 364593.941 | 1311     | 393077.442 | 363932.154 | 1377     | 393082.971 | 363821.329 |
| 1246     | 393732.309 | 364590.284 | 1312     | 393085.791 | 363931.286 | 1378     | 393093.750 | 363819.014 |
| 1247     | 393712.156 | 364582.717 | 1313     | 393086.151 | 363928.672 | 1379     | 393107.106 | 363816.547 |
| 1248     | 393698.455 | 364576.715 | 1314     | 393092.035 | 363928.162 | 1380     | 393115.413 | 363814.839 |
| 1249     | 393695.508 | 364576.910 | 1315     | 393107.264 | 363926.926 | 1381     | 393125.511 | 363812.612 |
| 1250     | 393685.261 | 364573.340 | 1316     | 393117.482 | 363926.809 | 1382     | 393126.869 | 363812.086 |
| 1251     | 393665.357 | 364566.093 | 1317     | 393125.222 | 363926.623 | 1383     | 393131.661 | 363795.936 |
| 1252     | 393631.147 | 364553.708 | 1318     | 393131.081 | 363922.852 | 1384     | 393131.270 | 363713.204 |
| 1253     | 393629.341 | 364553.044 | 1319     | 393134.401 | 363920.316 | 1385     | 393123.395 | 363708.608 |
| 1254     | 393624.280 | 364551.269 | 1320     | 393135.591 | 363919.129 | 1386     | 393116.859 | 363706.631 |



# INVENTAR DE COORDONATE

JUDET: GORJ  
U.A.T: TARGU JIU



### PUNCTE RADIATE

| Nr. Pct. | X [m]      | Y [m]      | Nr. Pct. | X [m]      | Y [m]      | Nr. Pct. | X [m]      | Y [m]      |
|----------|------------|------------|----------|------------|------------|----------|------------|------------|
| 1387     | 393118.329 | 363674.953 | 1453     | 393172.203 | 364280.820 | 1519     | 394052.738 | 364522.115 |
| 1388     | 393121.336 | 363674.995 | 1454     | 393172.982 | 364294.869 | 1520     | 394064.713 | 364509.989 |
| 1389     | 393125.437 | 363673.807 | 1455     | 393174.268 | 364304.558 | 1521     | 394085.791 | 364492.768 |
| 1390     | 393131.692 | 363671.222 | 1456     | 393174.737 | 364318.835 | 1522     | 394098.643 | 364483.025 |
| 1391     | 393133.925 | 363666.583 | 1457     | 393173.784 | 364318.834 | 1523     | 394107.396 | 364473.883 |
| 1392     | 393136.853 | 363658.674 | 1458     | 393183.950 | 364328.870 | 1524     | 394120.669 | 364462.798 |
| 1393     | 393143.166 | 363608.451 | 1459     | 393200.114 | 364335.416 | 1525     | 394127.233 | 364457.275 |
| 1394     | 393145.214 | 363561.412 | 1460     | 393227.126 | 364333.372 | 1526     | 394134.442 | 364451.218 |
| 1395     | 393146.570 | 363520.590 | 1461     | 393234.719 | 364333.272 | 1527     | 394145.768 | 364441.720 |
| 1396     | 393142.046 | 363505.249 | 1462     | 393239.234 | 364333.126 | 1528     | 394151.421 | 364436.563 |
| 1397     | 393140.505 | 363500.472 | 1463     | 393268.134 | 364330.897 | 1529     | 394151.080 | 364434.934 |
| 1398     | 393129.688 | 363490.834 | 1464     | 393271.670 | 364329.762 | 1530     | 394151.555 | 364429.351 |
| 1399     | 393108.937 | 363485.579 | 1465     | 393289.050 | 364329.398 | 1531     | 394165.262 | 364423.936 |
| 1400     | 393108.128 | 363498.315 | 1466     | 393302.342 | 364329.045 | 1532     | 394188.460 | 364405.003 |
| 1401     | 393102.656 | 363499.755 | 1467     | 393342.587 | 364326.221 | 1533     | 394199.135 | 364396.430 |
| 1402     | 393102.637 | 363504.500 | 1468     | 393378.347 | 364324.249 | 1534     | 394220.866 | 364378.126 |
| 1403     | 393090.327 | 363504.438 | 1469     | 393424.773 | 364321.234 | 1535     | 394248.428 | 364354.541 |
| 1404     | 393090.370 | 363498.602 | 1470     | 393438.014 | 364316.726 | 1536     | 394252.953 | 364350.273 |
| 1405     | 393091.625 | 363481.125 | 1471     | 393454.602 | 364333.005 | 1537     | 394268.168 | 364337.745 |
| 1406     | 393062.609 | 363476.115 | 1472     | 393458.039 | 364341.258 | 1538     | 394302.488 | 364307.982 |
| 1407     | 393065.873 | 363459.829 | 1473     | 393473.925 | 364367.638 | 1539     | 394320.817 | 364292.579 |
| 1408     | 393126.852 | 363471.385 | 1474     | 393480.375 | 364378.975 | 1540     | 394364.373 | 364254.904 |
| 1409     | 393201.638 | 363486.044 | 1475     | 393495.683 | 364404.289 | 1541     | 394381.892 | 364240.313 |
| 1410     | 393203.813 | 363512.886 | 1476     | 393516.088 | 364436.855 | 1542     | 394389.143 | 364233.634 |
| 1411     | 393193.822 | 363516.160 | 1477     | 393514.028 | 364438.015 | 1543     | 394399.708 | 364221.828 |
| 1412     | 393184.290 | 363523.133 | 1478     | 393514.586 | 364438.927 | 1544     | 394409.284 | 364212.515 |
| 1413     | 393178.488 | 363530.163 | 1479     | 393516.494 | 364437.895 | 1545     | 394411.497 | 364210.459 |
| 1414     | 393176.102 | 363533.927 | 1480     | 393526.053 | 364453.090 | 1546     | 394421.579 | 364202.455 |
| 1415     | 393175.755 | 363537.603 | 1481     | 393533.563 | 364465.450 | 1547     | 394429.565 | 364196.815 |
| 1416     | 393172.178 | 363537.549 | 1482     | 393541.803 | 364478.790 | 1548     | 394472.874 | 364160.570 |
| 1417     | 393169.145 | 363577.684 | 1483     | 393550.074 | 364492.423 | 1549     | 394487.129 | 364148.362 |
| 1418     | 393163.778 | 363665.859 | 1484     | 393551.566 | 364494.004 | 1550     | 394495.020 | 364119.583 |
| 1419     | 393170.216 | 363671.843 | 1485     | 393552.850 | 364495.218 | 1551     | 394507.124 | 364069.431 |
| 1420     | 393169.320 | 363709.756 | 1486     | 393554.621 | 364495.728 | 1552     | 394512.686 | 364050.164 |
| 1421     | 393162.567 | 363715.585 | 1487     | 393569.825 | 364507.441 | 1553     | 394520.646 | 364012.320 |
| 1422     | 393158.131 | 363802.794 | 1488     | 393573.305 | 364510.338 | 1554     | 394526.439 | 363983.341 |
| 1423     | 393160.290 | 363801.214 | 1489     | 393578.124 | 364514.495 | 1555     | 394537.076 | 363925.685 |
| 1424     | 393160.463 | 363837.887 | 1490     | 393582.755 | 364516.215 | 1556     | 394534.155 | 363916.653 |
| 1425     | 393158.701 | 363837.853 | 1491     | 393606.442 | 364525.051 | 1557     | 394538.756 | 363890.240 |
| 1426     | 393158.725 | 363864.973 | 1492     | 393624.885 | 364531.919 | 1558     | 394545.249 | 363859.929 |
| 1427     | 393159.846 | 363913.195 | 1493     | 393641.244 | 364537.861 | 1559     | 394568.846 | 363741.742 |
| 1428     | 393161.700 | 363916.686 | 1494     | 393666.255 | 364545.546 | 1560     | 394568.771 | 363736.677 |
| 1429     | 393165.147 | 363920.871 | 1495     | 393697.958 | 364557.933 | 1561     | 394565.156 | 363731.825 |
| 1430     | 393164.662 | 363952.270 | 1496     | 393712.968 | 364565.323 | 1562     | 394556.420 | 363726.306 |
| 1431     | 393162.811 | 363955.017 | 1497     | 393724.957 | 364569.931 | 1563     | 394562.543 | 363699.255 |
| 1432     | 393164.449 | 363955.599 | 1498     | 393724.740 | 364570.437 | 1564     | 394568.369 | 363700.045 |
| 1433     | 393162.735 | 363959.348 | 1499     | 393728.441 | 364572.026 | 1565     | 394573.304 | 363699.537 |
| 1434     | 393162.575 | 364002.633 | 1500     | 393731.796 | 364565.218 | 1566     | 394577.283 | 363697.831 |
| 1435     | 393159.200 | 364007.199 | 1501     | 393753.886 | 364574.217 | 1567     | 394582.697 | 363693.149 |
| 1436     | 393159.254 | 364010.152 | 1502     | 393773.678 | 364582.022 | 1568     | 394584.657 | 363689.538 |
| 1437     | 393160.004 | 364017.656 | 1503     | 393813.525 | 364597.329 | 1569     | 394589.569 | 363675.317 |
| 1438     | 393159.664 | 364032.608 | 1504     | 393820.882 | 364602.820 | 1570     | 394590.174 | 363673.154 |
| 1439     | 393160.354 | 364037.985 | 1505     | 393831.564 | 364600.680 | 1571     | 394592.776 | 363664.847 |
| 1440     | 393161.589 | 364058.669 | 1506     | 393850.307 | 364596.626 | 1572     | 394603.181 | 363628.443 |
| 1441     | 393162.144 | 364069.778 | 1507     | 393876.459 | 364588.989 | 1573     | 394606.538 | 363616.410 |
| 1442     | 393160.875 | 364069.974 | 1508     | 393902.647 | 364583.312 | 1574     | 394611.633 | 363597.620 |
| 1443     | 393161.468 | 364080.719 | 1509     | 393910.686 | 364581.863 | 1575     | 394617.856 | 363574.797 |
| 1444     | 393162.506 | 364080.661 | 1510     | 393930.272 | 364577.740 | 1576     | 394621.304 | 363574.802 |
| 1445     | 393162.809 | 364088.401 | 1511     | 393935.100 | 364576.554 | 1577     | 394622.672 | 363570.308 |
| 1446     | 393163.222 | 364094.072 | 1512     | 393969.158 | 364569.189 | 1578     | 394570.538 | 363556.642 |
| 1447     | 393164.803 | 364122.602 | 1513     | 393985.992 | 364566.181 | 1579     | 394555.674 | 363556.201 |
| 1448     | 393166.173 | 364150.187 | 1514     | 393994.376 | 364563.260 | 1580     | 394516.170 | 363546.885 |
| 1449     | 393167.686 | 364182.795 | 1515     | 394000.397 | 364559.751 | 1581     | 394505.069 | 363550.771 |
| 1450     | 393168.849 | 364205.793 | 1516     | 394023.121 | 364545.387 | 1582     | 394492.068 | 363557.831 |
| 1451     | 393170.976 | 364241.376 | 1517     | 394028.632 | 364541.616 | 1583     | 394478.111 | 363554.094 |
| 1452     | 393172.181 | 364272.061 | 1518     | 394034.356 | 364537.349 | 1584     | 394467.856 | 363589.602 |



# INVENTAR DE COORDONATE

JUDET: GORJ  
U.A.T: TARGU JIU

*Handwritten signature: Hadau*  
**ROMANIA - JUDETUL GORJ - Municipiul TARGU JIU**  
**Consiliul Local**

PUNCTE RADIATE  
Nr. Pct. X [m] Y [m]

1585 394443.676 363673.873  
1586 394438.227 363697.922  
1587 394556.678 363725.032  
1588 394556.407 363726.304  
1589 394437.032 363698.672  
1590 394442.707 363673.624  
1591 394466.872 363589.406  
1592 394348.155 363565.789  
1593 394348.677 363563.353  
1594 394333.342 363559.722  
1595 394333.576 363558.614  
1596 394332.476 363558.097  
1597 394337.895 363537.608  
1598 394354.414 363541.347  
1599 394349.345 363565.006  
1600 394467.150 363588.442  
1601 394477.422 363552.875  
1602 394491.941 363556.762  
1603 394504.663 363549.853  
1604 394516.115 363545.845  
1605 394555.805 363555.205  
1606 394570.681 363555.646  
1607 394622.963 363569.350  
1608 394625.357 363559.288  
1609 394626.809 363553.447  
1610 394632.391 363531.005  
1611 394634.455 363522.354  
1612 394675.831 363366.921  
1613 394676.911 363362.935  
1614 394681.093 363349.453  
1615 394683.790 363341.012  
1616 394696.733 363304.922  
1617 394701.542 363291.595  
1618 394703.098 363285.208  
1619 394701.593 363276.051  
1620 394699.798 363265.050  
1621 394698.575 363258.007  
1622 394697.442 363253.188  
1623 394696.434 363248.160  
1624 394695.684 363245.990  
1625 394694.971 363242.962  
1626 394693.225 363235.471  
1627 394691.287 363229.377  
1628 394683.190 363215.104  
1629 394674.489 363199.000  
1630 394671.499 363192.980  
1631 394668.806 363187.467  
1632 394663.728 363176.852  
1633 394662.327 363174.049  
1634 394658.598 363167.634  
1635 394653.530 363158.031  
1636 394647.688 363146.344  
1637 394648.099 363146.165  
1638 394644.988 363139.982  
1639 394644.528 363140.192  
1640 394640.004 363131.360  
1641 394635.207 363122.521  
1642 394632.339 363116.881  
1643 394627.118 363105.589  
1644 394624.770 363101.409  
1645 394622.636 363096.940  
1646 394621.260 363093.951  
1647 394616.296 363084.418  
1648 394612.391 363076.516  
1649 394609.513 363070.384  
1650 394603.959 363059.277

Nr. Pct. X [m] Y [m]  
1651 394589.634 363032.023  
1652 394582.541 363016.699  
1653 394578.712 363008.533  
1654 394577.748 363006.544  
1655 394574.222 362999.258  
1656 394571.924 362994.503  
1657 394571.191 362993.062  
1658 394565.602 362982.074  
1659 394565.106 362981.912  
1660 394559.422 362970.599  
1661 394551.840 362955.819  
1662 394549.315 362949.895  
1663 394549.893 362949.626  
1664 394530.586 362911.853  
1665 394525.365 362902.667  
1666 394524.042 362903.262  
1667 394523.822 362902.835  
1668 394520.931 362897.229  
1669 394519.329 362894.123  
1670 394519.961 362893.697  
1671 394511.409 362876.352  
1672 394504.481 362862.250  
1673 394499.268 362854.252  
1674 394499.176 362854.110  
1675 394493.970 362842.271  
1676 394486.136 362825.811  
1677 394480.626 362814.018  
1678 394481.090 362813.831  
1679 394478.577 362808.342  
1680 394477.509 362808.773  
1681 394477.223 362808.147  
1682 394467.233 362790.851  
1683 394466.769 362789.931  
1684 394467.158 362789.293  
1685 394464.059 362782.609  
1686 394456.837 362767.804  
1687 394450.522 362755.173  
1688 394448.154 362751.536  
1689 394444.878 362744.239  
1690 394441.361 362736.941  
1691 394434.850 362723.101  
1692 394431.749 362716.894  
1693 394431.179 362715.198  
1694 394429.147 362710.932  
1695 394423.902 362700.547  
1696 394419.641 362693.516  
1697 394419.121 362692.823  
1698 394418.256 362691.001  
1699 394414.080 362682.004  
1700 394412.102 362672.853  
1701 394407.106 362674.328  
1702 394400.509 362661.527  
1703 394402.782 362660.194  
1704 394401.413 362655.786  
1705 394398.703 362650.538  
1706 394398.039 362650.850  
1707 394392.227 362638.320  
1708 394391.621 362637.007  
1709 394386.152 362624.071  
1710 394384.115 362620.093  
1711 394378.092 362610.414  
1712 394372.797 362600.535  
1713 394372.086 362600.089  
1714 394367.724 362591.077  
1715 394363.097 362581.119  
1716 394363.202 362580.600

Nr. Pct. X [m] Y [m]  
1717 394357.454 362568.603  
1718 394356.950 362568.876  
1719 394351.952 362558.654  
1720 394344.562 362545.428  
1721 394342.054 362537.803  
1722 394338.321 362529.880  
1723 394335.090 362523.950  
1724 394333.514 362522.809  
1725 394331.884 362523.796  
1726 394330.710 362524.873  
1727 394319.120 362504.336  
1728 394318.778 362501.811  
1729 394337.580 362491.465  
1730 394348.533 362483.762  
1731 394358.164 362470.943  
1732 394359.758 362467.528  
1733 394368.976 362454.874  
1734 394375.609 362445.611  
1735 394378.818 362440.121  
1736 394384.073 362431.560  
1737 394390.522 362419.762  
1738 394406.379 362387.788  
1739 394410.147 362384.306  
1740 394428.618 362349.236  
1741 394435.642 362335.814  
1742 394457.877 362295.519  
1743 394469.272 362273.408  
1744 394476.582 362259.638  
1745 394484.554 362242.806  
1746 394490.058 362232.930  
1747 394502.574 362210.037  
1748 394514.871 362186.458  
1749 394528.524 362160.507  
1750 394548.999 362122.495  
1751 394561.474 362098.822  
1752 394575.474 362075.888  
1753 394582.387 362061.879  
1754 394601.812 362021.321  
1755 394632.146 361964.372  
1756 394641.518 361946.567  
1757 394651.427 361929.309  
1758 394663.968 361904.933  
1759 394672.605 361888.493  
1760 394677.606 361878.642  
1761 394702.269 361834.504  
1762 394719.122 361802.673  
1763 394737.673 361766.199  
1764 394755.352 361730.498  
1765 394756.684 361724.977  
1766 394771.267 361681.130  
1767 394785.700 361641.646  
1768 394807.412 361583.755  
1769 394818.096 361548.806  
1770 394824.156 361527.657  
1771 394840.278 361480.829  
1772 394860.497 361456.152  
1773 394885.964 361440.944  
1774 394890.489 361447.564  
1775 394998.591 361339.314  
1776 394989.371 361331.648  
1777 395000.974 361317.971  
1778 395085.590 361217.763  
1779 395111.335 361185.938  
1780 395155.459 361135.947  
1781 395193.566 361089.602  
1782 395230.253 361045.149

CERTIFICAT  
DE  
AUTORIZARE  
Seria RO-B-F Nr.0614  
**SORIN-IOAN  
ANGHIUS**  
\*Categorie D\*

# INVENTAR DE COORDONATE

JUDET: GORJ  
U.A.T: TARGU JIU

| PUNCTE RADIATE |            |            |
|----------------|------------|------------|
| Nr.<br>Pct.    | X [m]      | Y [m]      |
| 1783           | 395286.159 | 360977.012 |
| 1784           | 395296.961 | 360963.877 |
| 1785           | 395312.939 | 360945.131 |
| 1786           | 395337.321 | 360914.879 |
| 1787           | 395368.671 | 360876.316 |
| 1788           | 395388.331 | 360855.262 |
| 1789           | 395425.659 | 360809.431 |
| 1790           | 395442.426 | 360789.366 |
| 1791           | 395453.794 | 360774.392 |
| 1792           | 395474.002 | 360750.879 |
| 1793           | 395493.200 | 360727.876 |
| 1794           | 395503.077 | 360714.606 |
| 1795           | 395521.274 | 360691.306 |
| 1796           | 395528.964 | 360681.535 |
| 1797           | 395547.879 | 360657.741 |
| 1798           | 395562.125 | 360641.128 |
| 1799           | 395569.935 | 360631.228 |
| 1800           | 395583.201 | 360614.589 |
| 1801           | 395582.385 | 360613.025 |
| 1802           | 395599.799 | 360589.942 |
| 1803           | 395604.519 | 360589.152 |
| 1804           | 395640.576 | 360544.103 |
| 1805           | 395677.933 | 360497.614 |
| 1806           | 395685.452 | 360488.294 |
| 1807           | 395733.054 | 360430.246 |
| 1808           | 395751.530 | 360408.270 |
| 1809           | 395763.024 | 360420.575 |


EXECUTANT  
ING. ANGHIUȘ SORIN IOAN

DATA: 26.11.2018

# CALCULUL ANALITIC AL SUPRAFETELOR



## PUNCTE CONTUR

| Nr.<br>Pct. | X [m]      | Y [m]      |
|-------------|------------|------------|
| 1           | 395768.580 | 360413.841 |
| 2           | 395759.928 | 360424.210 |
| 3           | 395752.348 | 360433.349 |
| 4           | 395728.275 | 360466.549 |
| 5           | 395704.923 | 360498.310 |
| .....       |            |            |
| 1805        | 395677.933 | 360497.614 |
| 1806        | 395685.452 | 360488.294 |
| 1807        | 395733.054 | 360430.246 |
| 1808        | 395751.530 | 360408.270 |
| 1809        | 395756.731 | 360402.111 |

$$S = \frac{1}{2} \sum_{i=1}^n X_i (Y_{i+1} - Y_{i-1}) = 308447 \text{ mp}$$



EXECUTANT:  
ING. ANGHIUȘ SORIN IOAN

DATA: 26.11.2018



Table with 14 columns: Nr., X [m], Y [m], Z [m], Nr., X [m], Y [m], Z [m], Nr., X [m], Y [m], Z [m], Nr., X [m], Y [m], Z [m]. It lists 1050 coordinate points in a grid-like fashion, organized into four vertical columns of data.


PUNCTE RADIATE

CERTIFICAT DE AUTORIZARE  
Seriă RO-BF Nr.0614  
ANGHIUȘ SORIN IOAN  
DATE: 26.11.2018

Comitetul Local  
TĂRGU JIU



PLAN DE SITUATIE  
SCARA 1:1000

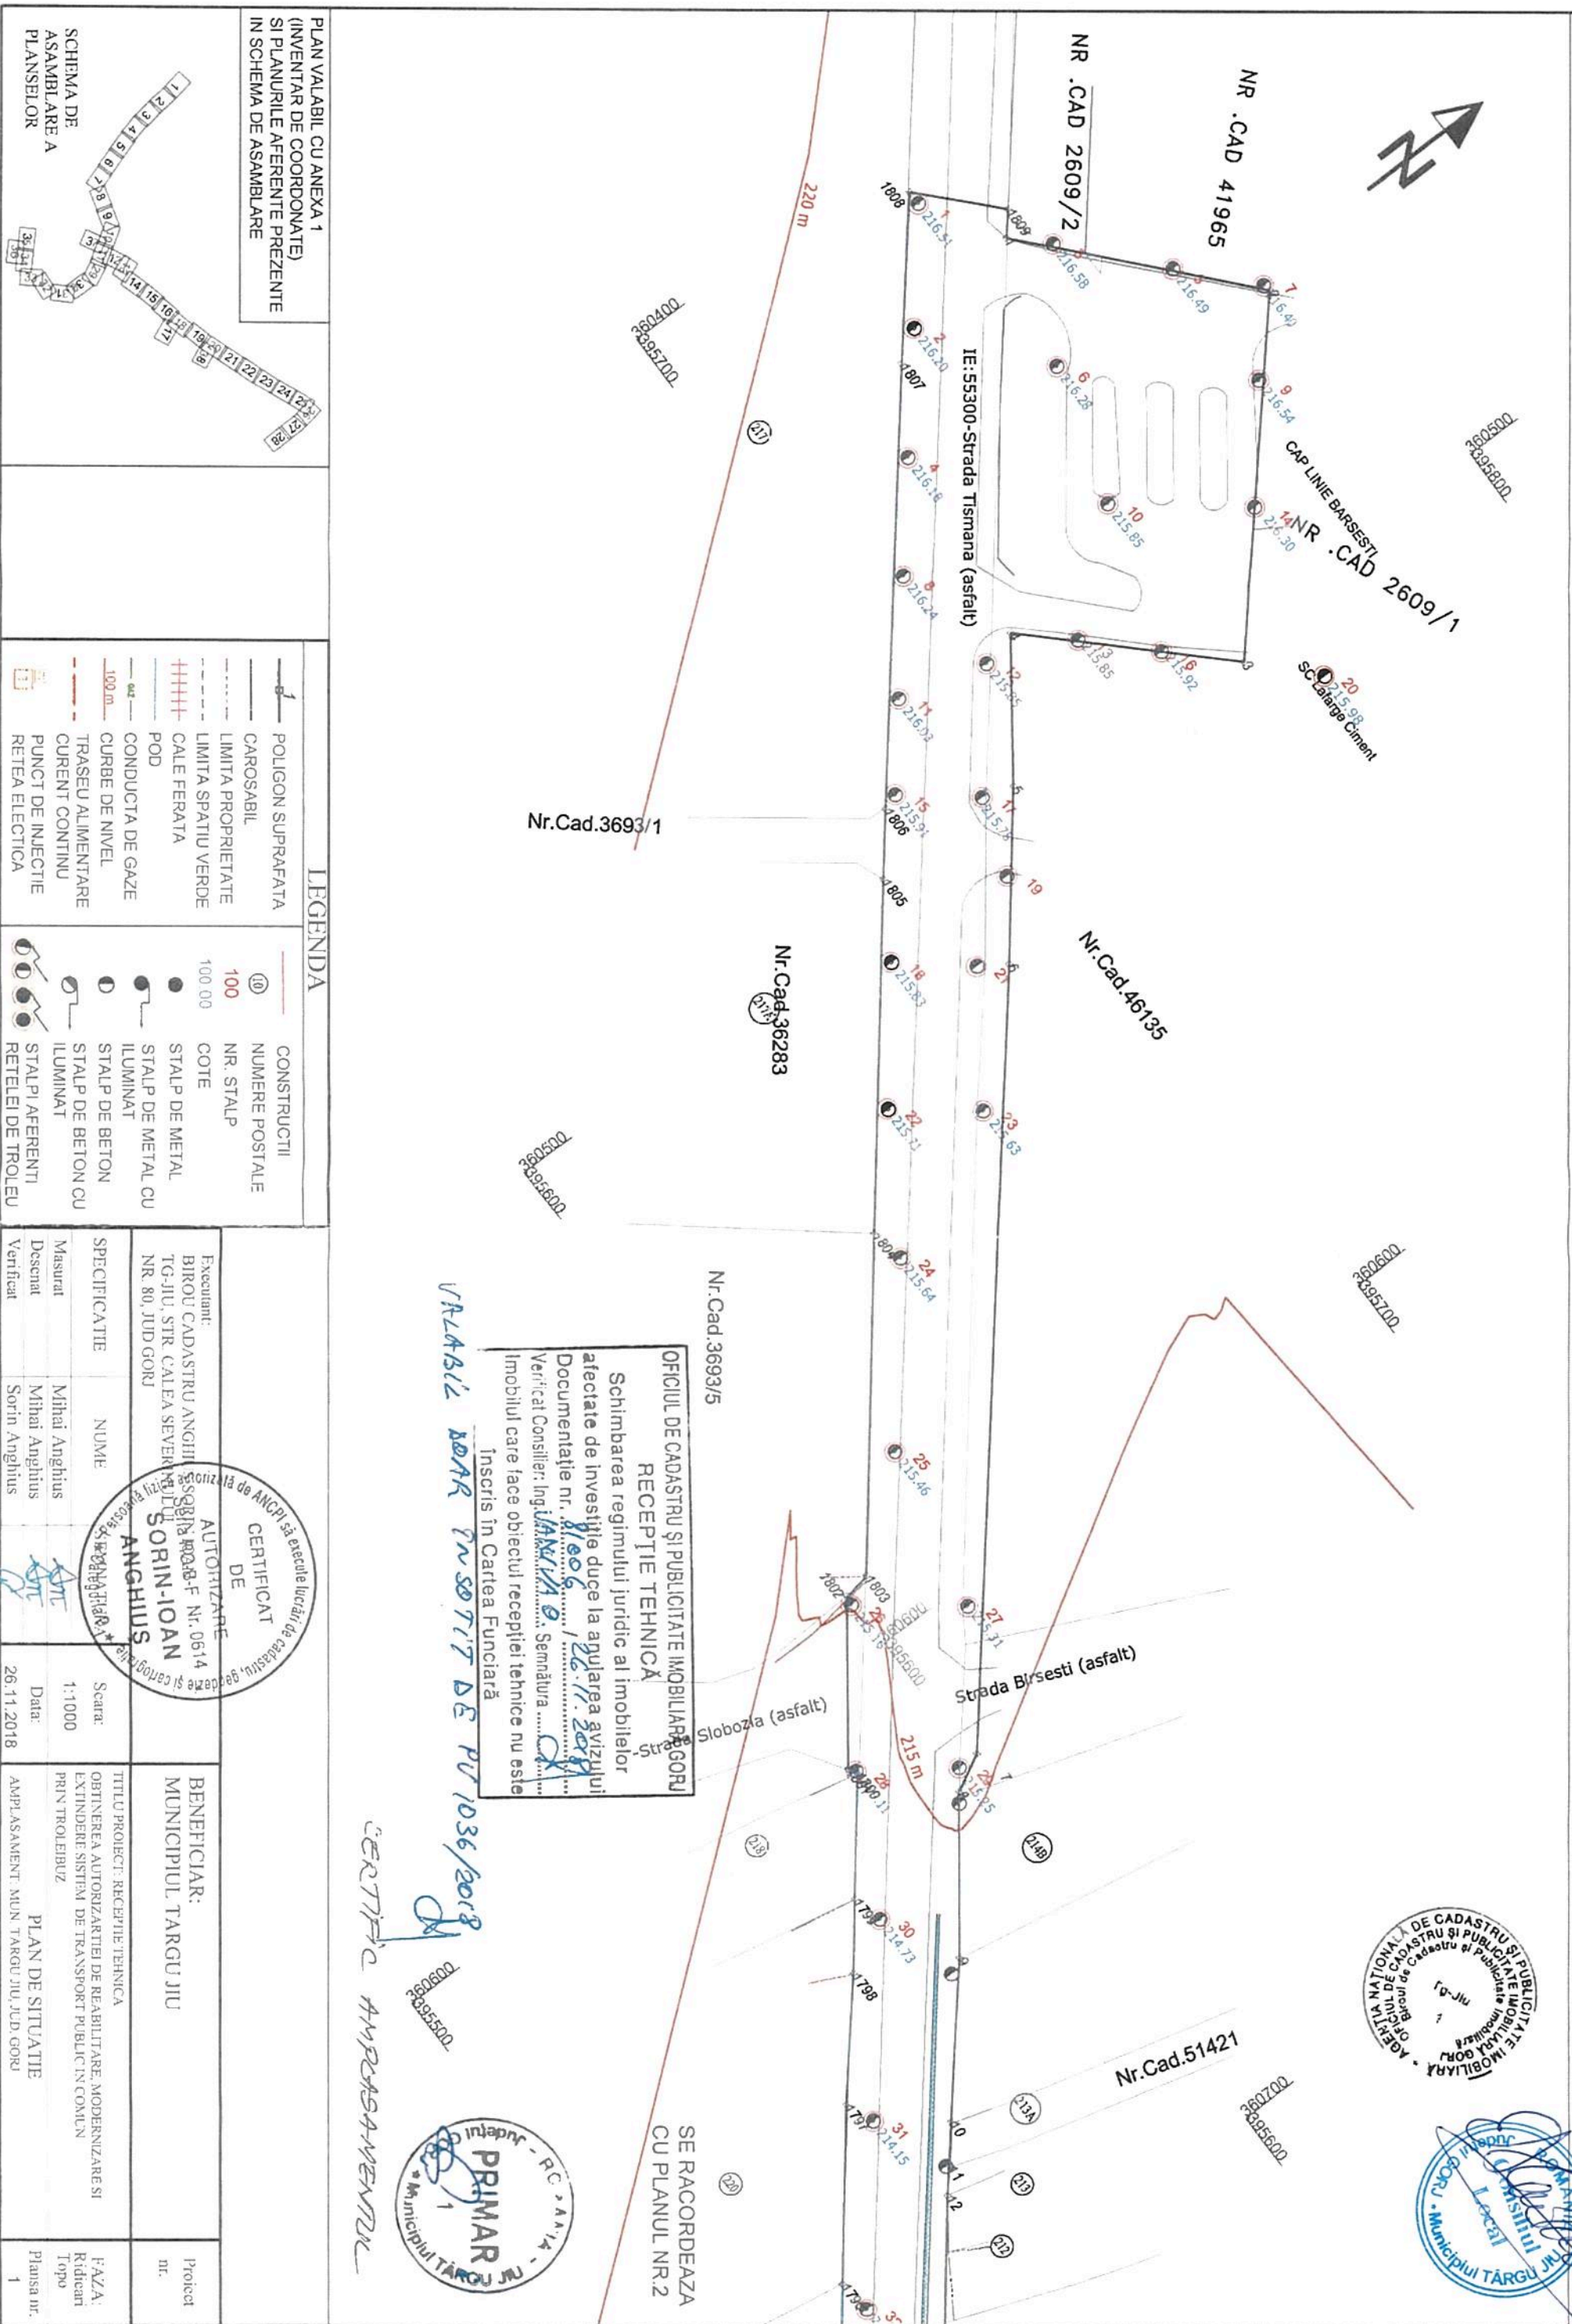


OFICIUL DE CADASTRU SI PUBLICITATE IMOBILIARA TARGU JIU  
RECEPTIE TEHNICA  
Schimbarea regimului juridic al imobilelor  
afectate de investitie duce la anulara avizului  
Documentatie nr. 1006 / 26.11.2018  
Verificat Consilier: Ing. ANA MARIA O. Semnatura: [Signature]  
Imobilul care face obiectul receptiei tehnice nu este  
Inscris in Cartea Funciara

VALIDABIL DOAR IN SCURT DE PU 1036/2018

CERTIFIC AMPLASAMENTUL

PLAN VALABIL CU ANEXA 1  
(INVENTAR DE COORDONATE)  
SI PLANURIILE AFERENTE PREZENTE  
IN SCHEMA DE ASAMBLARE

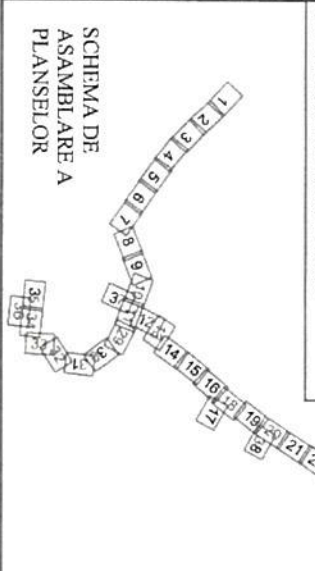



LEGENDA

|  |                                   |  |  |
|--|-----------------------------------|--|--|
|  | POLIGON SUPRAFATA CAROSABIL       |  | CONSTRUCTIILE NUMERE POSTALE NR. STALP |
|  | LIMITA PROPRIETATE                |  | STALP DE METAL CU ILLUMINAT            |
|  | LIMITA SPATIU VERDE               |  | STALP DE BETON CU ILLUMINAT            |
|  | CALE FERATA                       |  | STALP DE BETON CU ILLUMINAT            |
|  | POD                               |  | STALP AFERENTI RETELEI DE TROLEU       |
|  | CONDUCTIA DE GAZE                 |  |  |
|  | CURBE DE NIVEL 100m               |  |  |
|  | TRASEU ALIMENTARE CURENT CONTINUU |  |  |
|  | PUNCT DE INJECTIE                 |  |  |
|  | RETEA ELECTRICA                   |  |  |

|  |  |                     |  |  |              |
|--|--|---------------------|--|--|--------------|
| Executant:<br>BIROU CADASTRU ANGHILIU<br>TG-JIU, STR. CALEA SEVERIN 100<br>NR. 80, JUD. GORJ | NUME<br>Mihai Anghilus<br>Mihai Anghilus<br>Sorin Anghilus | Scara:<br>1:1000    | TITLU PROIECT: RECEPTIE TEHNICA<br>OBTINEREA AUTORIZARII DE REABILITARE, MODERNIZARE SI<br>EXTINDERE SISTEM DE TRANSPORT PUBLIC IN COMUN<br>PRIN TROLEIBUZ | Beneficiar:<br>MUNICIPALITATEA TARGU JIU | Proiect nr.: |
| Verificat  | Sorin Anghilus   | Data:<br>26.11.2018 | PLAN DE SITUATIE<br>AMPLASAMENT MUN. TARGU JIU, JUD. GORJ  |  | 1            |

SE RACORDEAZA  
CU PLANUL NR. 2

PLAN DE SITUATIE  
SCARA 1:1000

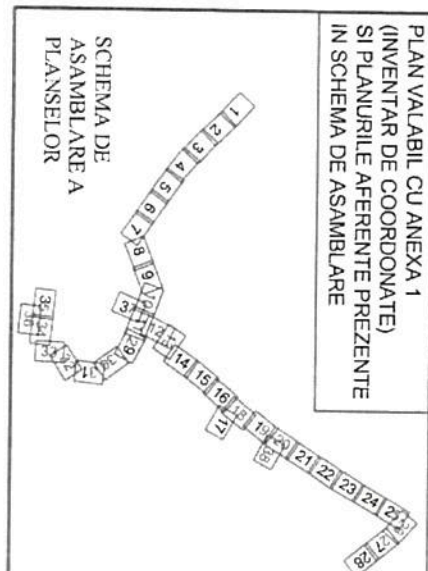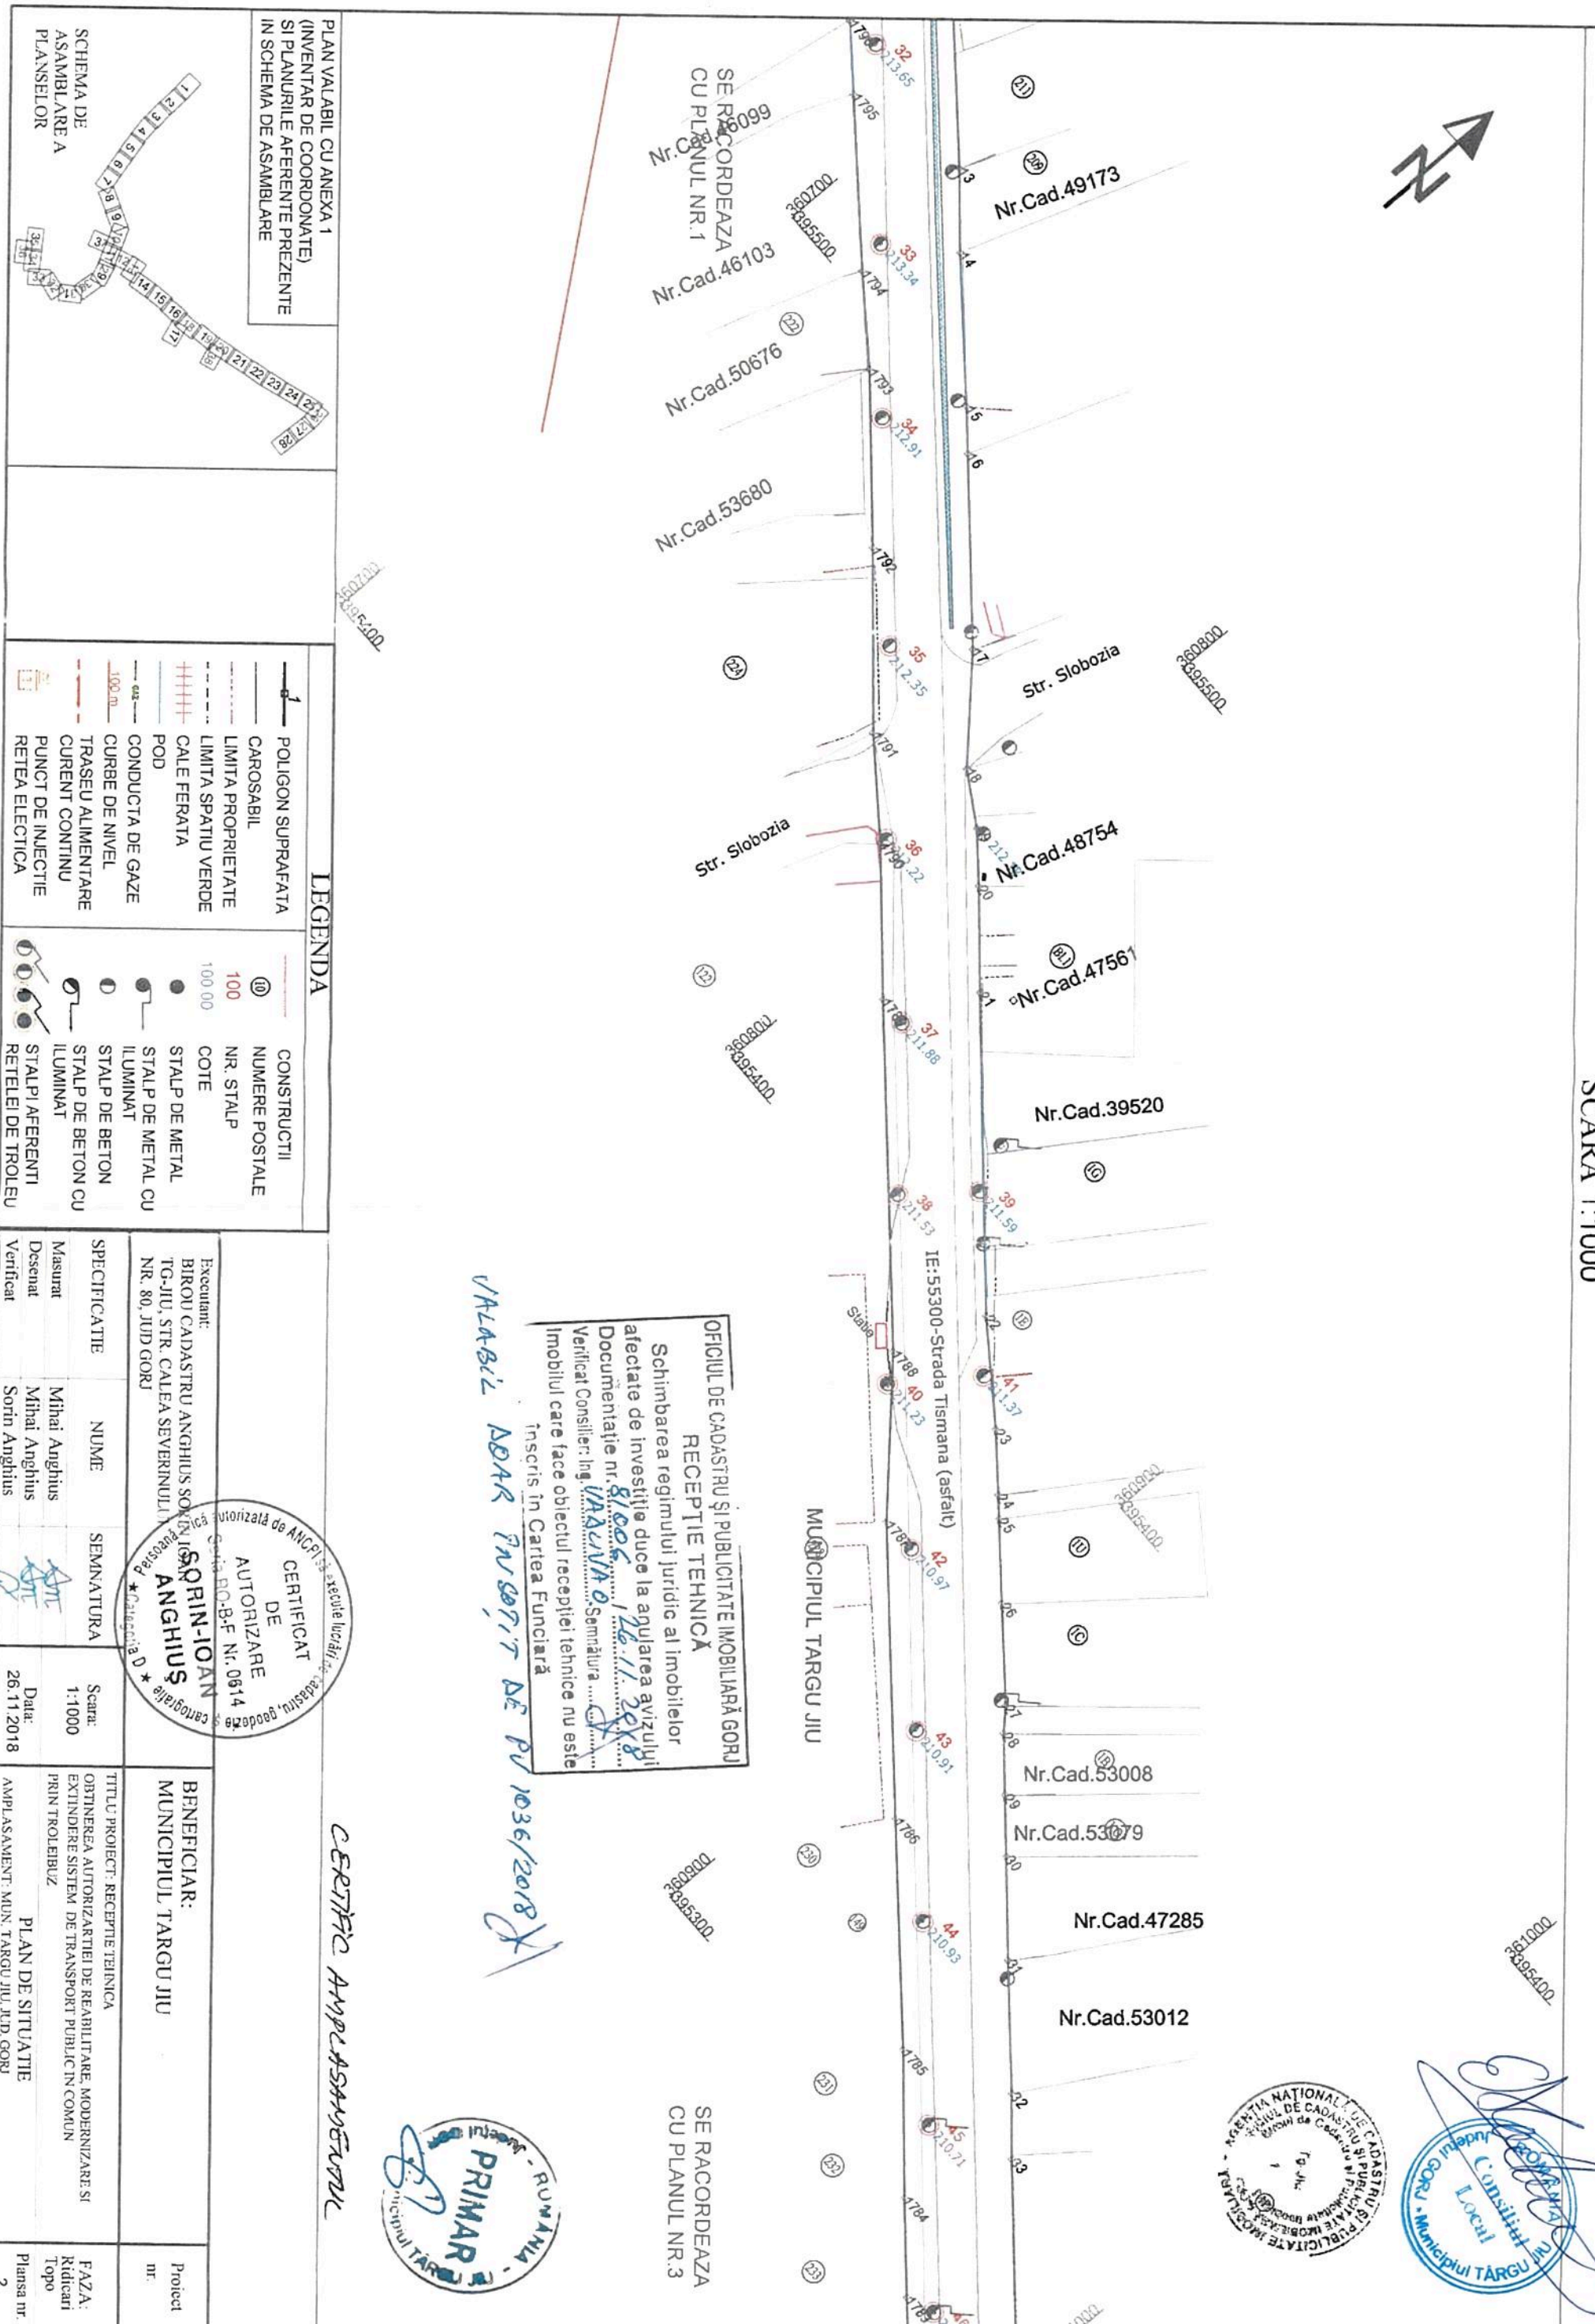

PLAN VALABIL CU ANEXA 1  
(INVENTAR DE COORDONATE)  
SI PLANURIILE AFERENTE PREZENTE  
IN SCHEMA DE ASAMBLARE

**LEGENDA**

|  |                             |  |                                   |
|--|-----------------------------|--|-----------------------------------|
|  | POLIGON SUPRAFATA CAROSABIL |  | CONSTRUCTII                       |
|  | LIMITA PROPRIETATE          |  | NUMERE POSTALE                    |
|  | LIMITA SPATIU VERDE         |  | NR. STALP                         |
|  | CALE FERATA                 |  | COTE                              |
|  | CONDUCTA DE GAZE            |  | STALP DE METAL CU ILLUMINAT       |
|  | CURBE DE NIVEL              |  | STALP DE BETON CU ILLUMINAT       |
|  | TRASEU ALIMENTARE           |  | STALPI AFERENTI RETELEI DE TROLEU |
|  | PUNCT DE INJECTIE           |  |                                   |
|  | RETEA ELECTRICA             |  |                                   |

OFICIUL DE CADASTRU SI PUBLICITATE IMOBILIARA GORJ  
RECEPTIE TEHNICA  
Schimbarea regimului juridic al imobilelor  
afectate de investitie duce la aqulararea avizului  
Documentatie nr. 81005/126/11 30X8  
Verificat Consilier: Ing. IACOVHO Semnatura: [Signature]  
Imobilul care face obiectul receptiei tehnice nu este  
Inscris in Cartea Funciara

*VALABIL ADAR PUSORIT DE PU 1036/2018*

CERTIFIC AMPLASAMENTUL

Executant:  
BIROU CADASTRU ANGHILUS SOCIETATE SA  
TG-JIU, STR. CALEA SEVERINULUI  
NR. 80, JUD GORJ

**SORIN-IOAN ANGHILUS**  
Categorie: \*Categorie\*



|              |                |             |            |
|--------------|----------------|-------------|------------|
| SPECIFICATIE | NUME           | SEMNATURA   | Date:      |
| Masurat      | Mihai Anghilus | [Signature] | 26.11.2018 |
| Desenat      | Mihai Anghilus | [Signature] |            |
| Verificat    | Sorin Anghilus | [Signature] |            |

TITLU PROIECT: RECEPTIE TEHNICA  
OBTINEREA AUTORIZATIEI DE REABILITARE, MODERNIZARE SI  
EXTINDERE SISTEM DE TRANSPORT PUBLIC IN COMUN  
PRIN TROLEIBUZ  
AMPLASAMENT: MUN. TARGU JIU, JUD. GORJ


BENEFICIAR:  
MUNICIPAL TARGU JIU

Proiect nr.:



FAZA:  
Ridicari  
Topo  
Plansa nr.  
2

PLAN DE SITUATIE  
SCARA 1:1000

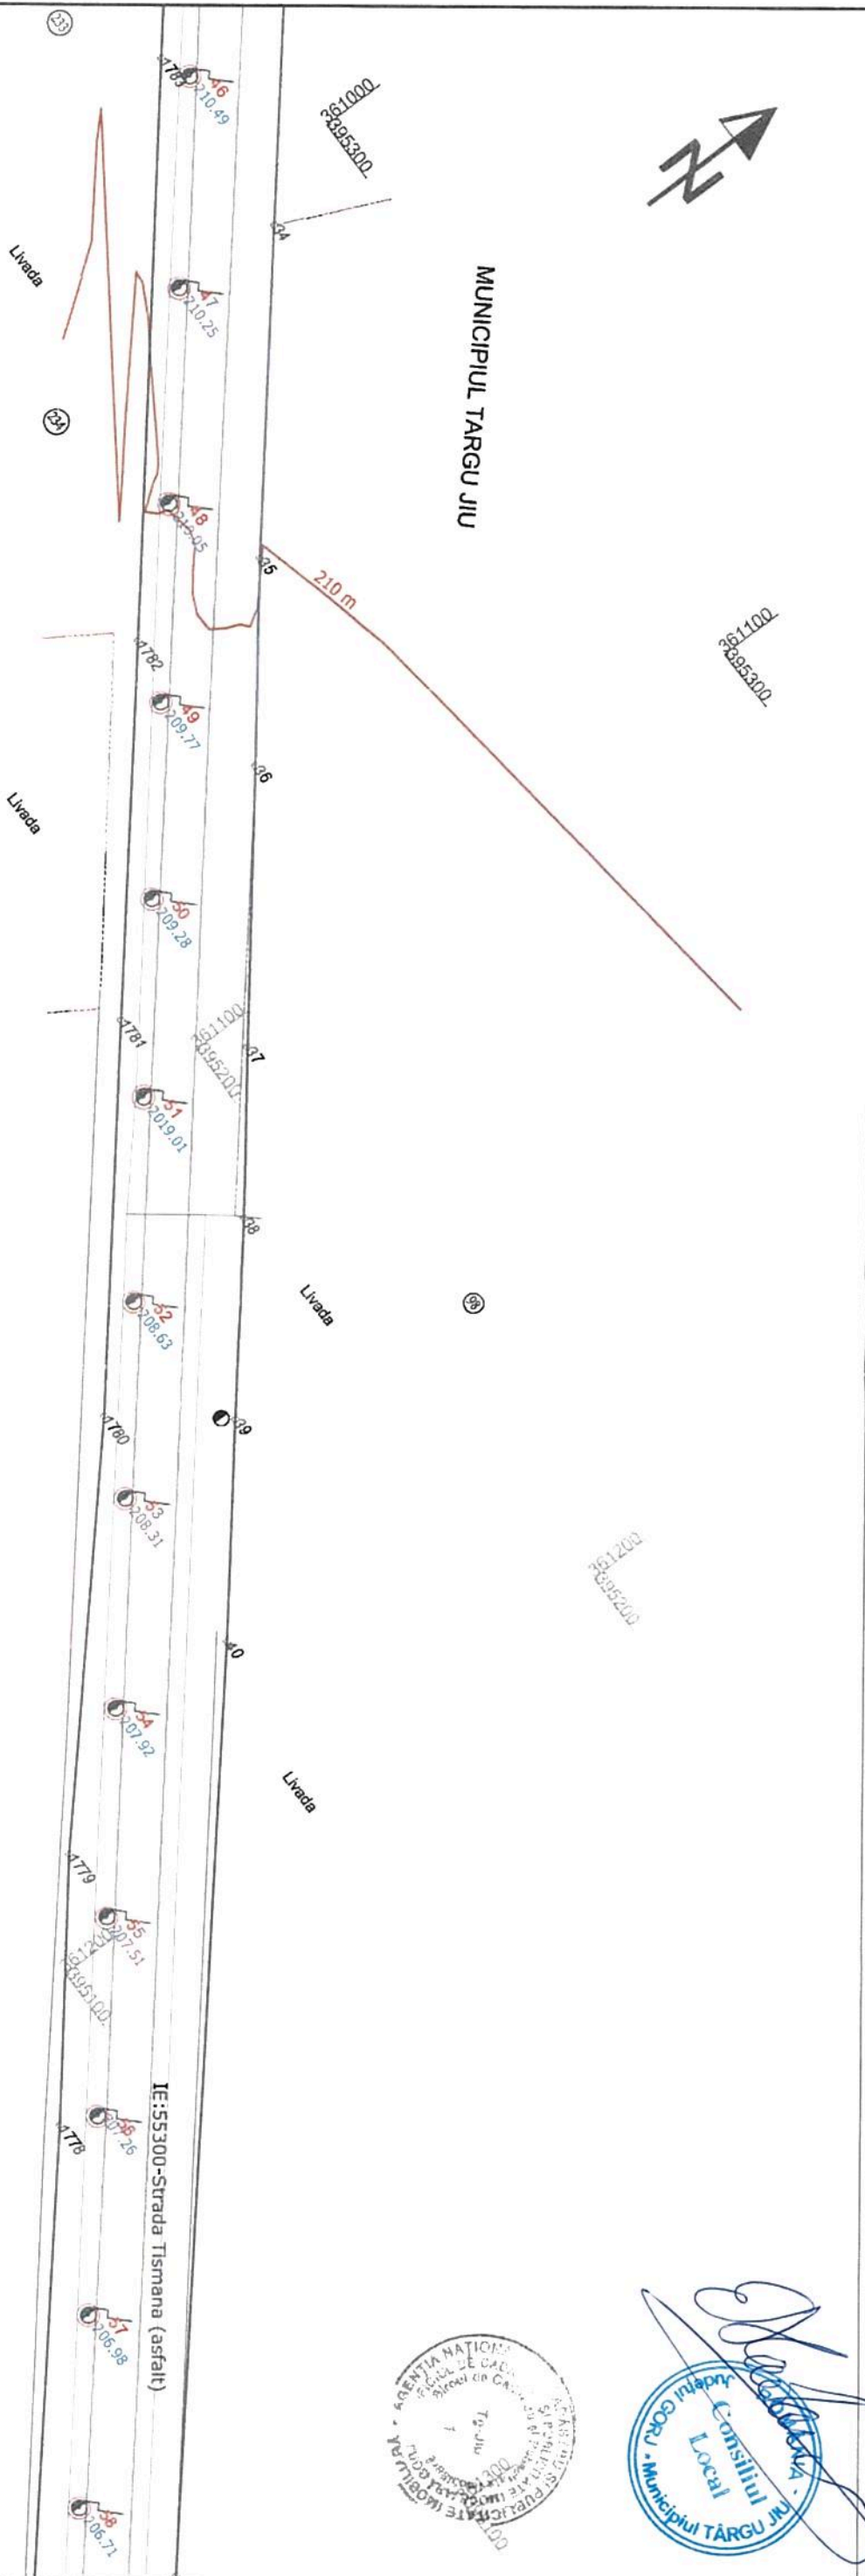

*[Signature]*  
Consiliul Local  
Municipiul TARGU JIU

AGENCIA NATIONALA  
DE CADASTRU  
Targu Jiu  
Strada Tismana, nr. 53  
361000

ROMANIA  
Municipiul TARGU JIU  
PRIMAR  
361000


SE RACORDEAZA  
CU PLANUL NR. 4

OFICIUL DE CADASTRU SI PUBLICITATE IMOBILIARA GORJ  
RECEPTIE TEHNICA  
Schimbarea regimului juridic al imobilelor  
afectate de investitie duce la anulara avizului  
Documentatia nr. 81006/12.11.2018  
Verificat Consilier: Ing. *[Signature]* Semnatura .....  
Imobilul care face obiectul receptiei tehnice nu este  
inscris in Cartea Funciara

001192  
361000  
VALABIL ADAR PUSORIT DE PV 1036/2018

CERTIFICAT  
AMPLASAMENTUL

PLAN VALABIL CU ANEXA 1  
(INVENTAR DE COORDONATE)  
SI PLANURILE AFERENTE PREZENTE  
IN SCHEMA DE ASAMBLARE

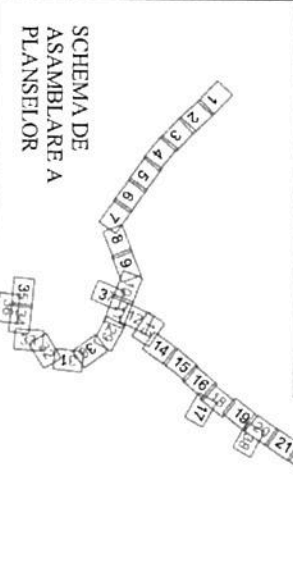

LEGENDA


- POLIGON SUPRAFATA CAROSABIL
- LIMITA PROPRIETATE
- LIMITA SPATIU VERDE
- CALE FERATA
- POD
- CONDUCTA DE GAZE
- CURBE DE NIVEL
- TRASEU ALIMENTARE CURENT CONTINUU
- PUNCTI DE INIECTIE RETEA ELECTRICA
- CONSTRUCTII NUMERE POSTALE
- NR. STALP
- COTE
- STALP DE METAL
- STALP DE METAL CU ILLUMINAT
- STALP DE BETON CU ILLUMINAT
- STALPI AFERENTI RETELEI DE TROLEU

|   |   |                 |                     |   |  |                           |                     |
|---|---|-----------------|---------------------|---|--|---------------------------|---------------------|
| Executant:<br>BIROU CADASTRU ANGHIIUS<br>TG-JIU, STR. CALFA SEVERIN<br>NR. 80, JUD GORJ | NUME<br>Mihai Anghius<br>Mihai Anghius<br>Sorin Anghius | Scara<br>1:1000 | Data:<br>26.11.2018 | TITLU PROIECT: RECEPTIE TEHNICA<br>OBTINEREA AUTORIZARII DE REABILITARE, MODERNIZARE SI<br>EXTINDERE SISTEM DE TRANSPORT PUBLIC IN CONDUC<br>PRIN TROLEIBUZ | PLAN DE SITUATIE<br>AMPLASAMENT: MUN. TARGU JIU, JUD. GORJ | FAZA:<br>Ridicari<br>Topo | Proiect<br>nr.<br>3 |
|---|---|-----------------|---------------------|---|--|---------------------------|---------------------|

AGENCIA NATIONALA DE CADASTRU  
RECEPTIE TEHNICA  
Autorizata de ANCP si a reacie lucrarii de cadastru, geodezie si cartografie  
RO-B-F Nr. 0614  
TARGU JIU  
SORIN-IOAN ANGHIIUS

# PLAN DE SITUATIE

## SCARA 1:1000

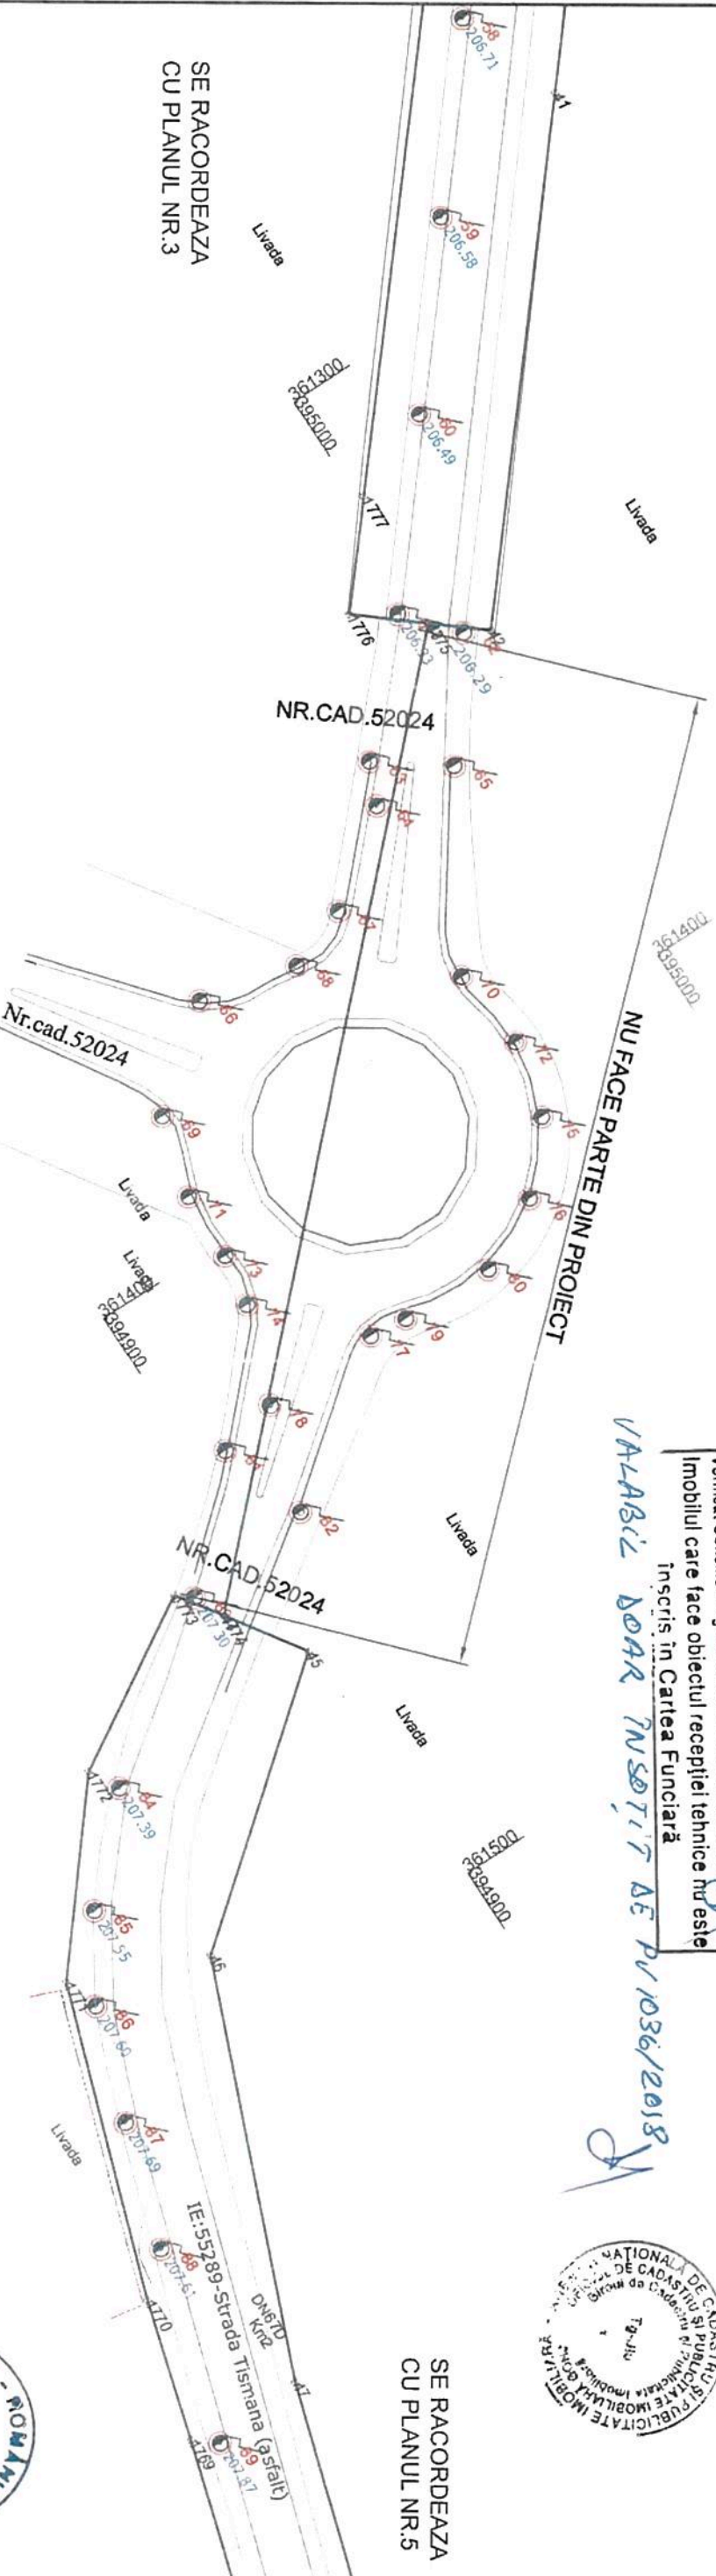

OFICIUL DE CADASTRU ȘI PUBLICITATE IMOBILIARĂ GORJ  
**RECEPȚIE TEHNICĂ**  
 Schimbarea regimului juridic al imobilelor  
 afectate de investiție duce la anularea avizului  
 Documentație nr. **R1006** / **26.11.2018**  
 Verificat Consilier: Ing. **ANGHIUS SEMĂȚURA**  
 Imobilul care face obiectul recepției tehnice nu este  
 înscris în Cartea Funciară

*VALABIL DOAR ÎNȘIȘIT DE PU 1036/2018*




*[Signature]*

*EXTRIE AMPLASAMENTUL*



|  |   |
|--|---|
| PLAN VALABIL CU ANEXA 1<br>(INVENTAR DE COORDONATE)<br>ȘI PLANURILE AFERENTE PREZENTE<br>ÎN SCHEMA DE ASAMBLARE  |   |
|  |   |
| <b>LEGENDA</b>   |   |
| POLIGON SUPRAFATA CAROSABIL<br>LIMITA PROPRIETATE<br>LIMITA SPATIU VERDE<br>CALE FERATA<br>POD<br>CONDUCTIA DE GAZE<br>CURBE DE NIVEL<br>TRASEU ALIMENTARE<br>CURENT CONTINUU<br>PUNCT DE INIECTIE<br>REȚEA ELECTICĂ | CONSTRUCȚII<br>NUMERE POSTALE<br>NR. STALP<br>COTE<br>STALP DE METAL<br>STALP DE METAL CU ILLUMINAT<br>STALP DE BETON<br>STALP DE BETON CU ILLUMINAT<br>STALPI AFERENTI REȚELEI DE TROLEU |
| Executant:<br>BIROU CADASTRU ANGHIVUS ȘI PARTENARI<br>TG-JIU, STR. CALEA SEVERIN<br>NR. 80, JUD GORJ   | NUME:<br>Mihai Anghius<br>Sorin Anghius   |
| SPECIFICATIE<br>Masurat Descalat<br>Vertical   | Data:<br>26.11.2018   |
| TITLU PROIECT: RECEPȚIE TEHNICĂ<br>OBTINEREA AUTORIZĂȚIEI DE REABILITARE, MODERNIZARE ȘI<br>EXTINDERE SISTEM DE TRANSPORT PUBLIC ÎN COM. JIU<br>PRIN TROLEIBUZ<br>AMPLASAMENT: MUN. TARGU JIU, JUD. GORJ             | BENEFICIAR:<br>MUNICIPIUL TARGU JIU   |
| FAZA:<br>Ridicari Topo<br>Plansa nr. 4   | Proiect nr.   |

PLAN DE SITUATIE  
SCARA 1:1000

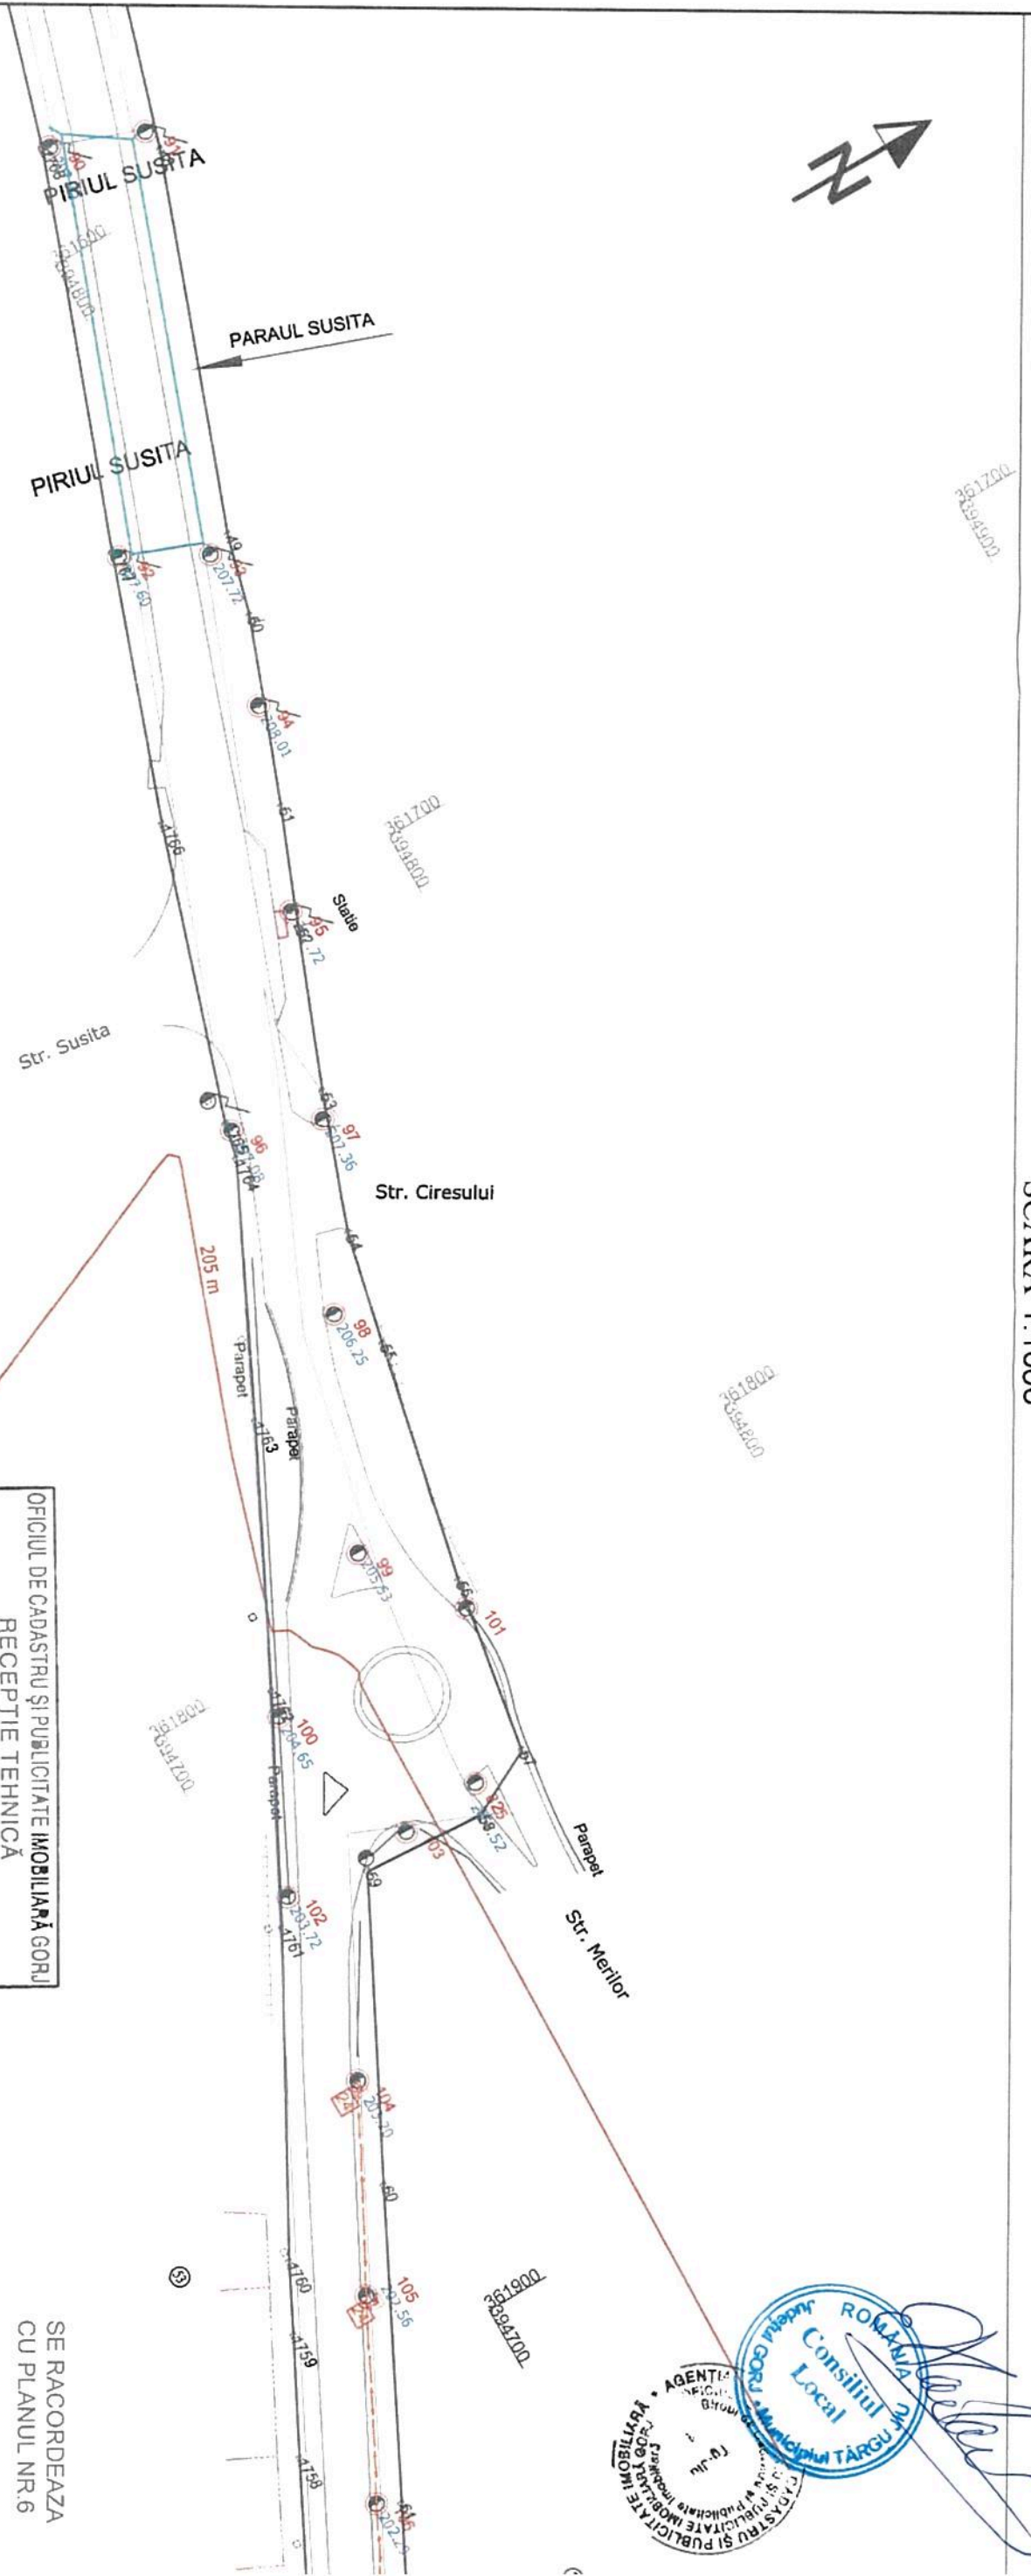

SE RACORDEAZA  
CU PLANUL NR.4


SE RACORDEAZA  
CU PLANUL NR.6

OFICIUL DE CADASTRU SI PUBLICITATE IMOBILIARA GORU  
RECEPTIE TEHNICA  
Schimbarea regimului juridic al imobilelor  
atectate de investitie duce la anulara avizului  
Documentatie nr. 81006 / 26.11.2018  
Vertical Consilier: Ing. LIADUHA Semnatura  
Imobilul care face obiectul receptiei tehnice nu este  
inregistrat in Cartea Funciara

*VALABIL DOAR IN SCURT DE PT 1036/2018*



PLAN VALABIL CU ANEXA 1  
(INVENTAR DE COORDONATE)  
SI PLANURI LE AFERENTE PREZENTE  
IN SCHEMA DE ASAMBLARE

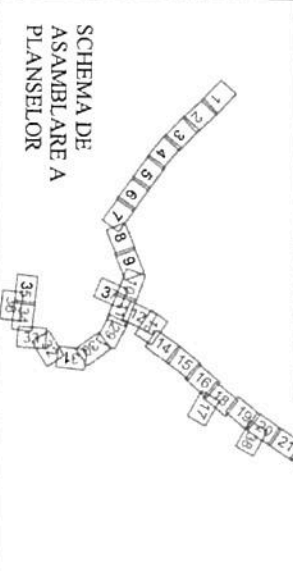

LEGENDA

|  |                                   |  |                                   |
|--|-----------------------------------|--|-----------------------------------|
|  | POLIGON SUPRAFATA CAROSABIL       |  | CONSTRUCTII                       |
|  | LIMITA PROPRIETATE                |  | NUMERE POSTALE                    |
|  | LIMITA SPATIU VERDE               |  | NR. STALP                         |
|  | CALE FERATA                       |  | COTE                              |
|  | POD                               |  | STALP DE METAL                    |
|  | CONDUCTA DE GAZE                  |  | STALP DE METAL CU ILLUMINAT       |
|  | CURBE DE NIVEL                    |  | STALP DE BETON                    |
|  | TRASEU ALIMENTARE CURENT CONTINUU |  | STALP DE BETON CU ILLUMINAT       |
|  | PUNCT DE INJECTIE                 |  | STALPI AFERENTI RETELEI DE TROLEU |
|  | RETEA ELECTICA                    |  |                                   |

|   |                  |                    |
|---|------------------|--------------------|
| Executanti:<br>BIROU CADASTRU, ANGHILUS<br>TG-JIU, STR. CALEA SEVERINUL<br>NR. 80, JUD GORU | NUME             | ANGHIUS SORIN-IOAN |
| Masurat   | Mihai Anghius    |                    |
| Desenat   | Mihai Anghius    |                    |
| Verificat   | Sorin Anghius    |                    |
| Scara: 1:1000   | Data: 26.11.2018 |                    |

|   |                                    |                           |
|---|------------------------------------|---------------------------|
| TITLU PROIECT: RECEPTIE TEHNICA<br>OBTINEREA AUTORIZARII DE REABILITARE, MODERNIZARI SI<br>EXTINDERE SISTEM DE TRASPURT PUBLIC IN COMUN<br>PRIN TROLEIBUZ | BENEFICIAR:<br>MUNICIPUL TARGU JIU | Proiect nr.               |
| PLAN DE SITUATIE<br>AMPLASAMENT: MUN. TARGU JIU, JUD GORU   |                                    | FAZA:<br>Ridicari<br>Topo |
|   |                                    | Plansa nr.<br>5           |

*CERTIFICAT DE APROBARE*

PLAN DE SITUATIE  
SCARA 1:1000

SE RACORDEAZA  
CU PLANUL NR.5




LEGENDA

- POLIGON SUPRAFATA CAROSABIL
- LIMITA PROPRIETATE
- LIMITA SPATIU VERDE
- CALE FERATA
- POD
- CONDUCTA DE GAZE
- CURBE DE NIVEL
- TRASEU ALIMENTARE
- CURENT CONTINUU
- PUNCT DE INIECTIE
- RETEA ELECTICA

CONSTRUCTII

- NUMERE POSTALE
- NR. STALP
- COTE
- STALP DE METAL
- STALP DE METAL CU ILLUMINAT
- STALP DE BETON
- STALP DE BETON CU ILLUMINAT
- STALPI AFERENTI REZELEI DE TROIEU

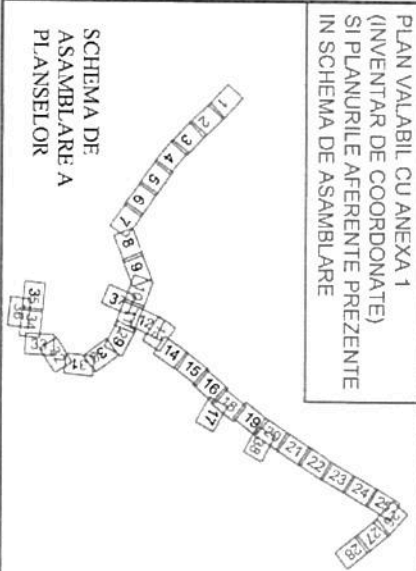

OFICIUL DE CADASTRU SI PUBLICITATE IMOBILIARA GORJ  
RECEPTIE TEHNICA  
Schimbarea regimului juridic al imobilelor atectate de investitie duce la anulara ayizului Documentatie nr. 81005/1.26.11.2018 Verificat Consilier: Ing. DANIELA SEMANEA  
Imobilul care face obiectul receptiei tehnice nu este inscris in Cartea Funciara

PLANUL ADRA INSCRIS DE PV 1036/2018


CERTIFICAT DE ASAMBLARE



|  |  |   |                  |                     |   |   |                |   |
|--|--|---|------------------|---------------------|---|---|----------------|---|
| Executant:<br>BIROU CADASTRU ANGHILIS SORIN-IOAN<br>TG-JIU, STR. CALEA SEVERINULUI<br>NR. 80, JUD GORJ | NUME<br>Mihai Anghilus<br>Mihai Anghilus<br>Sorin Anghilus | SEMINISTRATOR<br>Mihai Anghilus<br>Sorin Anghilus | Scara:<br>1:1000 | Data:<br>26.11.2018 | TITLU PROIECT: RECEPTIE TEHNICA<br>OBTINEREA AUTORIZARII DE REABILITARE, MODERNIZARE SI<br>EXTINDERE SISTEM DE TRANSPORT PUBLIC IN COMUN<br>PRIN TROL-EIBUZ | PLAN DE SITUATIE<br>AMPLASAMENT MUN. TARGU JIU, JUD. GORJ | Proiect<br>nr. | F.A.Z.A.<br>Ridicari<br>Topo<br>Planşa nr.<br>6 |
|--|--|---|------------------|---------------------|---|---|----------------|---|



PLAN DE SITUATIE  
SCARA 1:1000

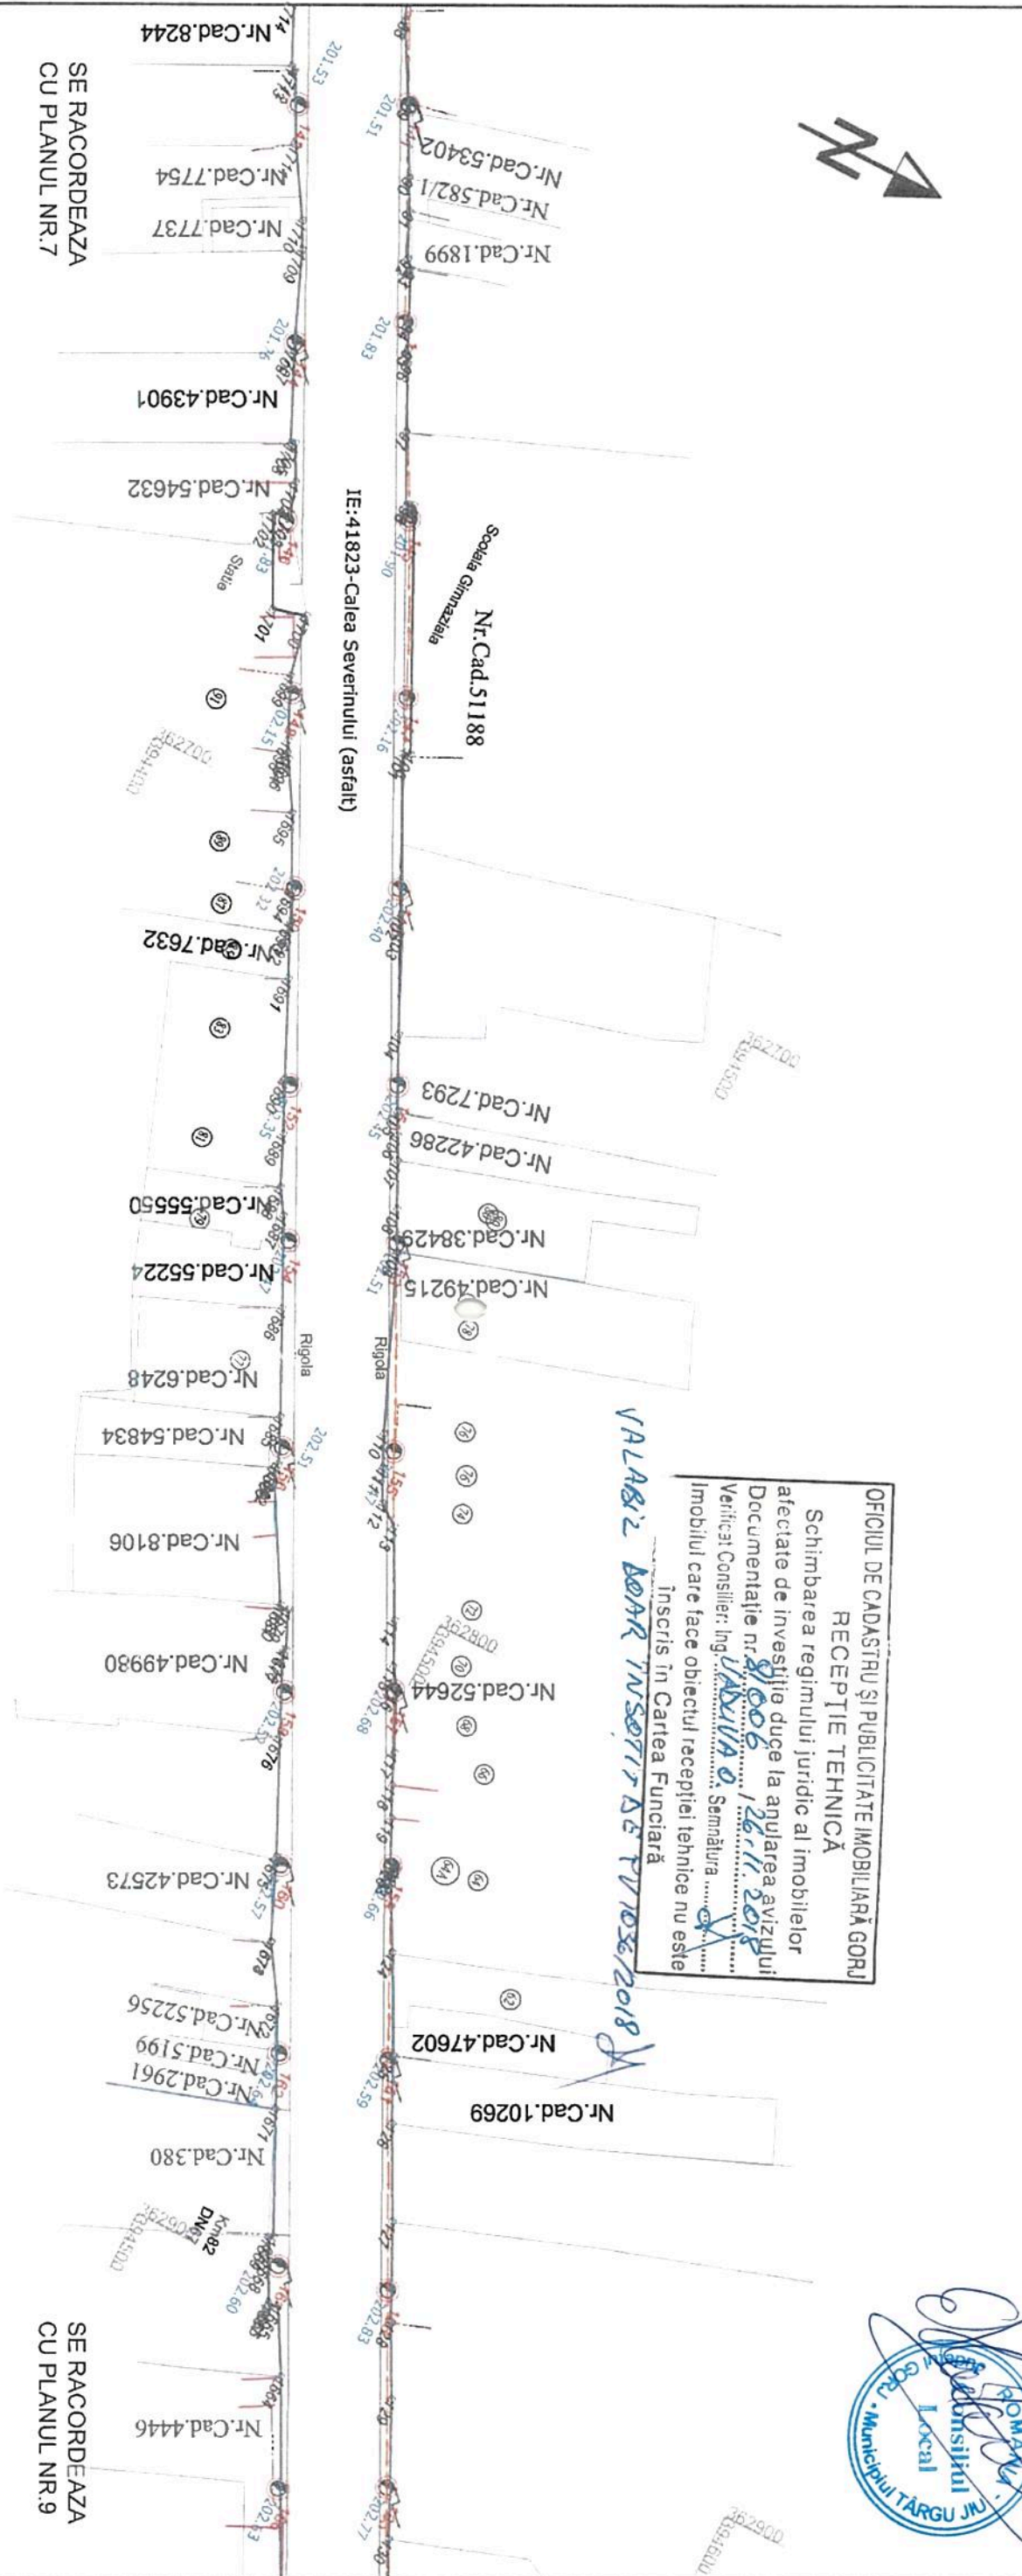

OFICIUL DE CADASTRU ȘI PUBLICITATE IMOBILIARĂ GORJ  
RECEPȚIE TEHNICĂ  
Schimbarea regimului juridic al imobilelor  
afectate de investiție duce la anulara avizului  
Documentație nr. 8/006/126/11.2018  
Verificat Consilier: Ing. VALABIZ BOAR Semnătura .....  
Imobilul care face obiectul recepției tehnice nu este  
Inscris în Cartea Funciară

*VALABIZ BOAR INSCRIȘI ÎN CARTEA FUNCIARĂ*




*CERTIFICAT AMPLASAMENTUL*

|   |   |  |  |
|---|---|--|--|
| PLAN VALABIL CU ANEXA 1<br>(INVENTAR DE COORDONATE)<br>SI PLANURILE AFERENTE PREZENTE<br>IN SCHEMA DE ASAMBLARE   |   |  |  |
| <b>LEGENDA</b>  |   |  |  |
| POLIGON SUPRAFATA<br>CAROSABIL<br>LIMITA PROPRIETATE<br>LIMITA SPATIU VERDE<br>CALE FERATA<br>POD<br>CONDUCTIA DE GAZE<br>CURBE DE NIVEL<br>TRASEU ALIMENTARE<br>CURENT CONTINUU<br>PUNCT DE INIECTIE<br>RETEA ELECTICA | CONSTRUCȚII<br>NUMERE POSTALE<br>NR. STALP<br>COTE<br>STALP DE METAL<br>STALP DE METAL CU<br>ILUMINAT<br>STALP DE BETON<br>STALP DE BETON CU<br>ILUMINAT<br>STALPI AFERENTI<br>RETELEI DE TROLEU      | EXECUTANT:<br>BIROU CADASTRU ANGHILUS SORIN-IOAN<br>TG-JIU, STR. CALEA SEVERINULUI<br>NR. 80, JUD GORJ | ANCIPI să execute lucrări de cadastru, geodezie și publicitate imobiliară<br><b>CERTIFICAT DE AUTORIZARE</b><br>Seriă RO-B-F Nr. 05/14<br><b>SORIN-IOAN ANGHILUS</b><br>Categorie profesională: geodez<br>Data: 26.11.2018 |
| SPECIFICATIE<br>Măsurat Descalcat Verificat   | NUME<br>Mihai Anghilus<br>Mihai Anghilus<br>Sorin Anghilus  | SEMNĂTURA<br>  | DATA<br>26.11.2018   |
| BENEFICIAR:<br>MUNICIPALITATE TARGU JIU   | TITLU PROIECT: RECEPȚIE TEHNICĂ<br>OBTINEREA AUTORIZĂRII DE REABILITARE, MODERNIZARE SI<br>EXTINDERE SISTEM DE TRANSPORT PUBLIC IN COMUN<br>PRIN TROI-FIRUZ<br>AMPLASAMENT: MUN. TARGU JIU, JUD. GORJ | PLAN DE SITUATIE   | Proiect nr.<br>FAZA: Ridicant Topo<br>Planșa nr. 8   |



PLAN DE SITUATIE  
SCARA 1:1000

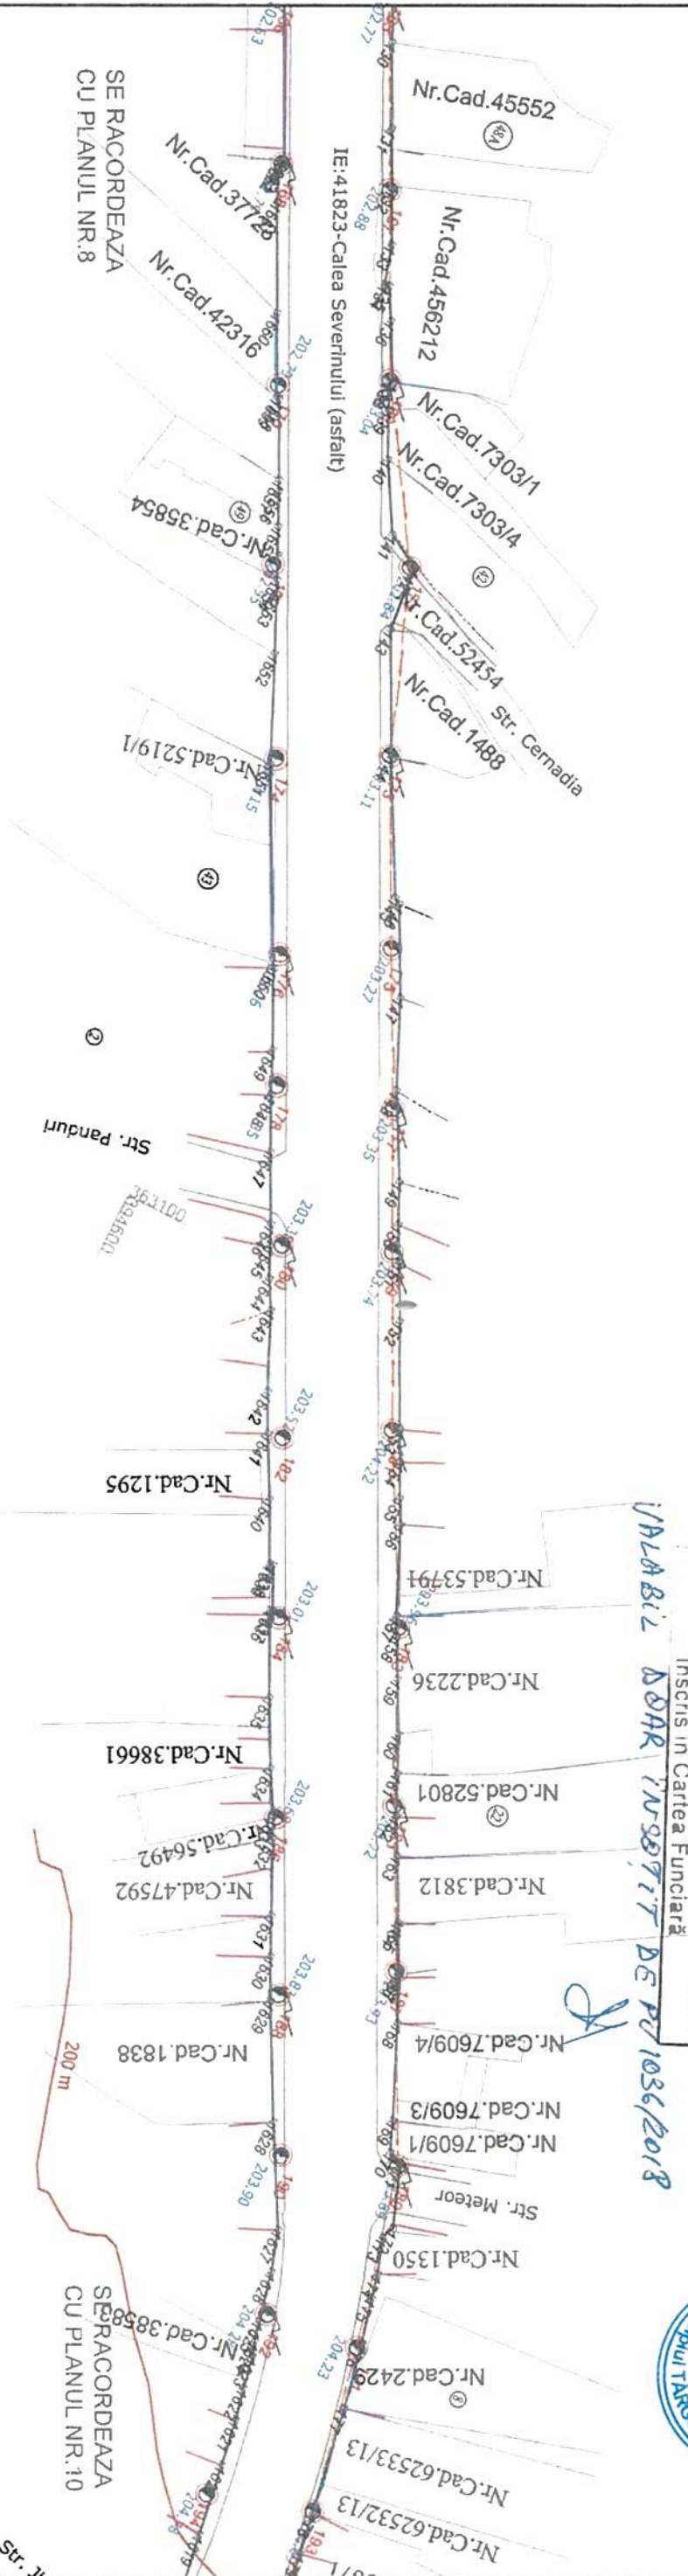

OFICIUL DE CADASTRU ŞI PUBLICITATE IMOBILIARĂ GORJ  
RECEPŢIE TEHNICĂ  
Schimbarea regimului juridic al imobilelor  
afectate de investiţie duce la anulara avizului  
Documentaţie nr. 126/11/2018  
Verificat Consilier: Ing. **VALERIU SEMĂNĂ**  
Imobilul care face obiectul recepţiei tehnice nu este  
inscris în Cartea Funciară

**VALABIL ADAR ÎNŞIŞIT DE P/1036/2018**

*Handwritten signature*  
ROMANIA • M. JUD. TARGU JIU  
Consiliul Local  
Municipiul Targu Jiu

AGENTIA NATIONALA DE CADASTRU  
OFICIUL DE CADASTRU ŞI PUBLICITATE IMOBILIARĂ GORJ  
Targu Jiu

ROMANIA • TARGU JIU  
Municipiul Targu Jiu  
PRIMAR

PLAN VALABIL CU ANEXA 1  
(INVENTAR DE COORDONATE)  
SI PLANURILE AFERENTE PREZENTE  
IN SCHEMA DE ASAMBLARE



LEGENDA

|  |                                  |  |                                      |
|--|----------------------------------|--|--------------------------------------|
|  | POLIGON SUPRAFATA CAROSABIL      |  | CONSTRUCTII NUMERE POSTALE NR. STALP |
|  | LIMITA PROPRIETATE               |  | COTE                                 |
|  | CALE FERATA                      |  | STALP DE METAL CU ILLUMINAT          |
|  | CONDUCTA DE GAZE                 |  | STALP DE BETON CU ILLUMINAT          |
|  | CURBE DE NIVEL                   |  | STALP DE BETON CU ILLUMINAT          |
|  | TRASEU ALIMENTARE CURENT CONTINU |  | STALPI AFERENTI REŢELEI DE TROLEU    |
|  | PUNCT DE INJECTIE                |  |                                      |
|  | RETEA ELECTICA                   |  |                                      |

CERTIFICAT DE AUTORIZARE  
Nr. 06/14  
ANGHIUS  
SORIN-IOAN


Excitant:  
BIROU CADASTRU ANGHIIUS SORIN-IOAN  
TG-JIU, STR. CALA SEVERINULUI  
NR. 80, JUD GORJ

|              |               |            |  |
|--------------|---------------|------------|--|
| SPECIFICATIE | NILUMIE       | SEMINATURA |  |
| Masurat      | Mihai Anghius |            |  |
| Desenat      | Mihai Anghius |            |  |
| Verificat    | Sorin Anghius |            |  |

|                                     |   |                           |
|-------------------------------------|---|---------------------------|
| BENEFICIAR:<br>MUNICIPIUL TARGU JIU | Titlu proiect: RECEPŢIE TEHNICĂ<br>OBTINEREA AUTORIZAŢIEI DE REABILITARE, MODERNIZARE SI<br>EXTINDERE SISTEM DE TRANSPORT PUBLIC IN COMUN<br>PRIN TROLEIBUZ | FAZA:<br>Reducari<br>Topo |
| Proiect nr.                         | PLAN DE SITUATIE<br>AMPLASAMENT MUN. TARGU JIU, JUD. GORJ   | Plansa nr.<br>9           |

CERTIFICAT AMPLASAMENTUL

PLAN DE SITUATIE  
SCARA 1:1000

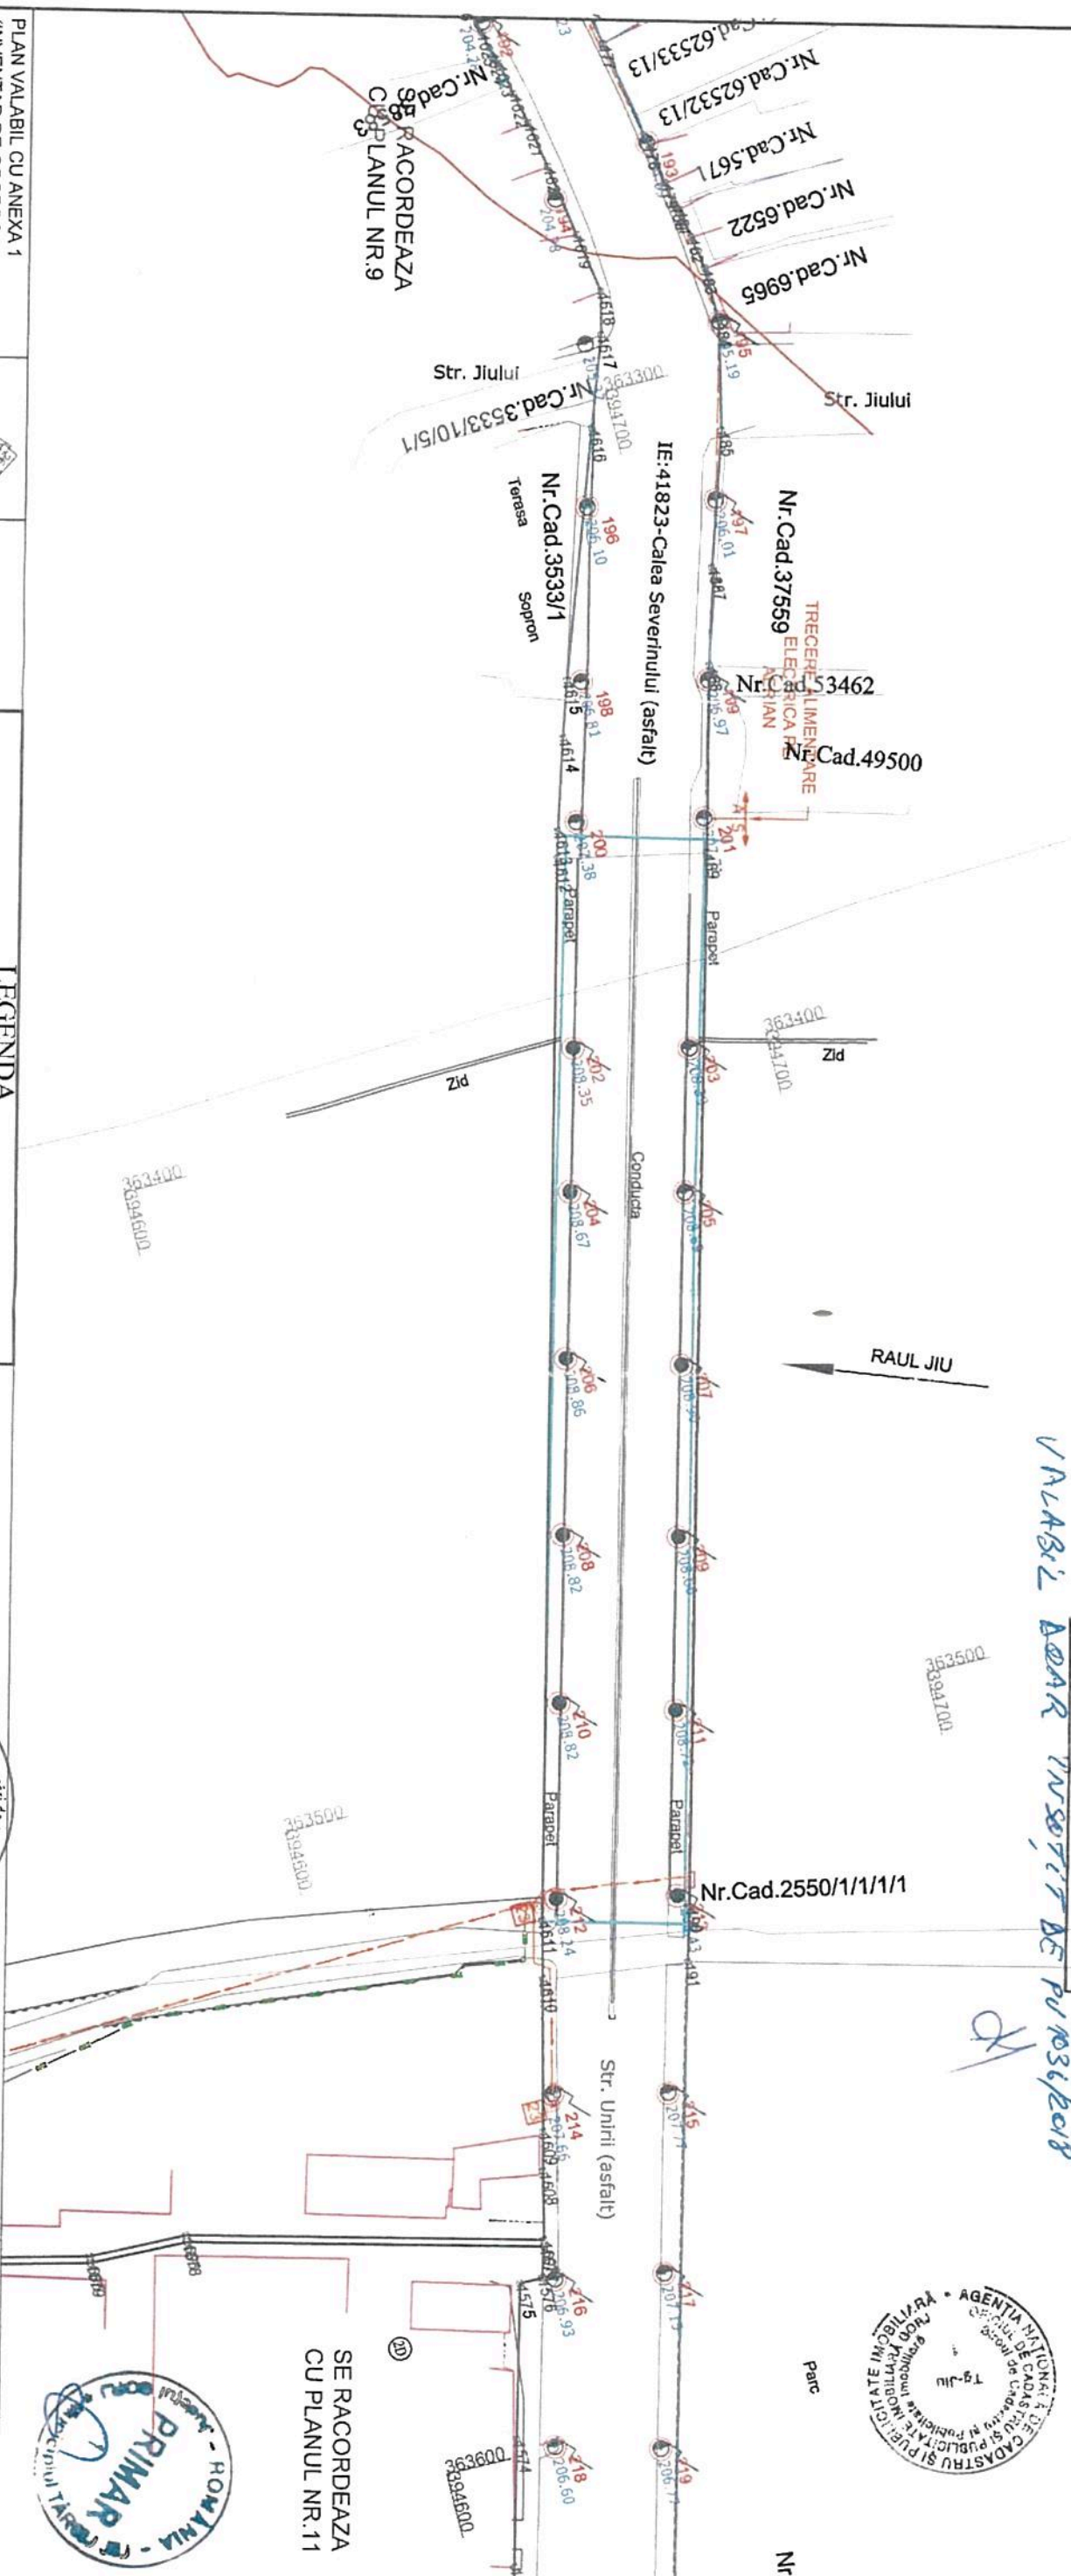


OFICIUL DE CADASTRU SI PUBLICITATE IMOBILIARA GORJ  
RECEPTIE TEHNICA  
Schimbarea regimului juridic al imobilelor  
afectate de investitie duce la apararea vizuului  
Documentatie nr. 81086 / 26.11.2018  
Verificat Consilier: Ing. ABDULOH SEMANIDURA  
Imobilul care face obiectul receptiei tehnice nu este  
Inscris in Cartea Funciara

*VALABIL DOAR IN SCIT DE PUNSIOR*



SE RACORDEAZA  
CU PLANUL NR. 11

PLAN VALABIL CU ANEXA 1  
(INVENTAR DE COORDONATE)  
SI PLANURILE AFERENTE PREZENTE  
IN SCHEMA DE ASAMBLARE

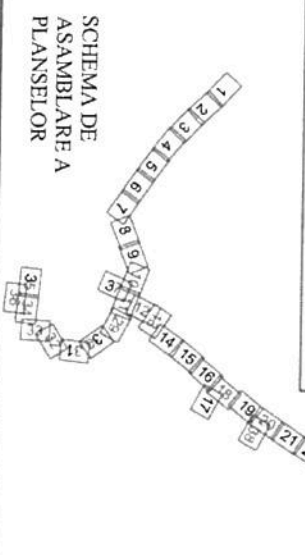

LEGENDA

- POLIGON SUPRAFATA
- CAROSABIL
- LIMITA PROPRIETATE
- LIMITA SPATIU VERDE
- CALE FERATA
- POD
- CONDUCTA DE GAZE
- CURBE DE NIVEL
- TRASEU ALIMENTARE
- CURENT CONTINUU
- PUNCT DE INIECTIE
- RETEA ELECTRICA

CONSTRUCTII

- NUMERE POSTALE
- NR. STALP
- COTE
- STALP DE METAL
- STALP DE METAL CU ILLUMINAT
- STALP DE BETON CU ILLUMINAT
- STALPI AFERENTI RETELEI DE TROLEU



Executant:  
BIROU CADASTRU ANGHILUS SI PARTENIARI  
TG-JIU, STR. CALEA SEVERINULUI  
NR. 80, JUD GORJ

SEMINTELE  
ANGHIUS

Scara:  
1:1000

Date:  
26.11.2018

TITLU PROIECT: RECEPTIE TEHNICA  
OBTINEREA AUTORIZATIEI DE REABILITARE, MODERNIZARE SI  
EXTINDERE SISTEM DE TRANSPORT PUBLIC IN COMUN  
PRIN TROLEIBUZ

PLAN DE SITUATIE  
AMPLASAMENT: MUN. TARGU JIU, JUD. GORJ

BENEFICIAR:  
MUNICIPUL TARGU JIU

Proiect nr. 10


CERTIFICAT AMPLASAMENTUL

PLAN DE SITUATIE  
SCARA 1:1000

OFICIUL DE CADASTRU SI PUBLICITATE IMOBILIARA GORJ  
RECEPTIE TEHNICA  
Schimbarea regimului juridic al imobilelor  
afectate de investitie duce la anulara ayizului  
Documentatie nr. 81006/1/11.2018  
Verificat Consilier: Ing. Valeriu Semnatura  
Imobilul care face obiectul receptiei tehnice nu este  
Inscris in Cartea Funciara

VALABIL DOAR INSOBIT DE PLANUL NR. 1036/2018

ROMANIA  
CONSILIUL LOCAL  
Municipiul Targu Jiu  
AGENTA LOCALA  
Targu Jiu  
CADASTRU SI PUBLICITATE IMOBILIARA GORJ  
Nr. 1036/2018

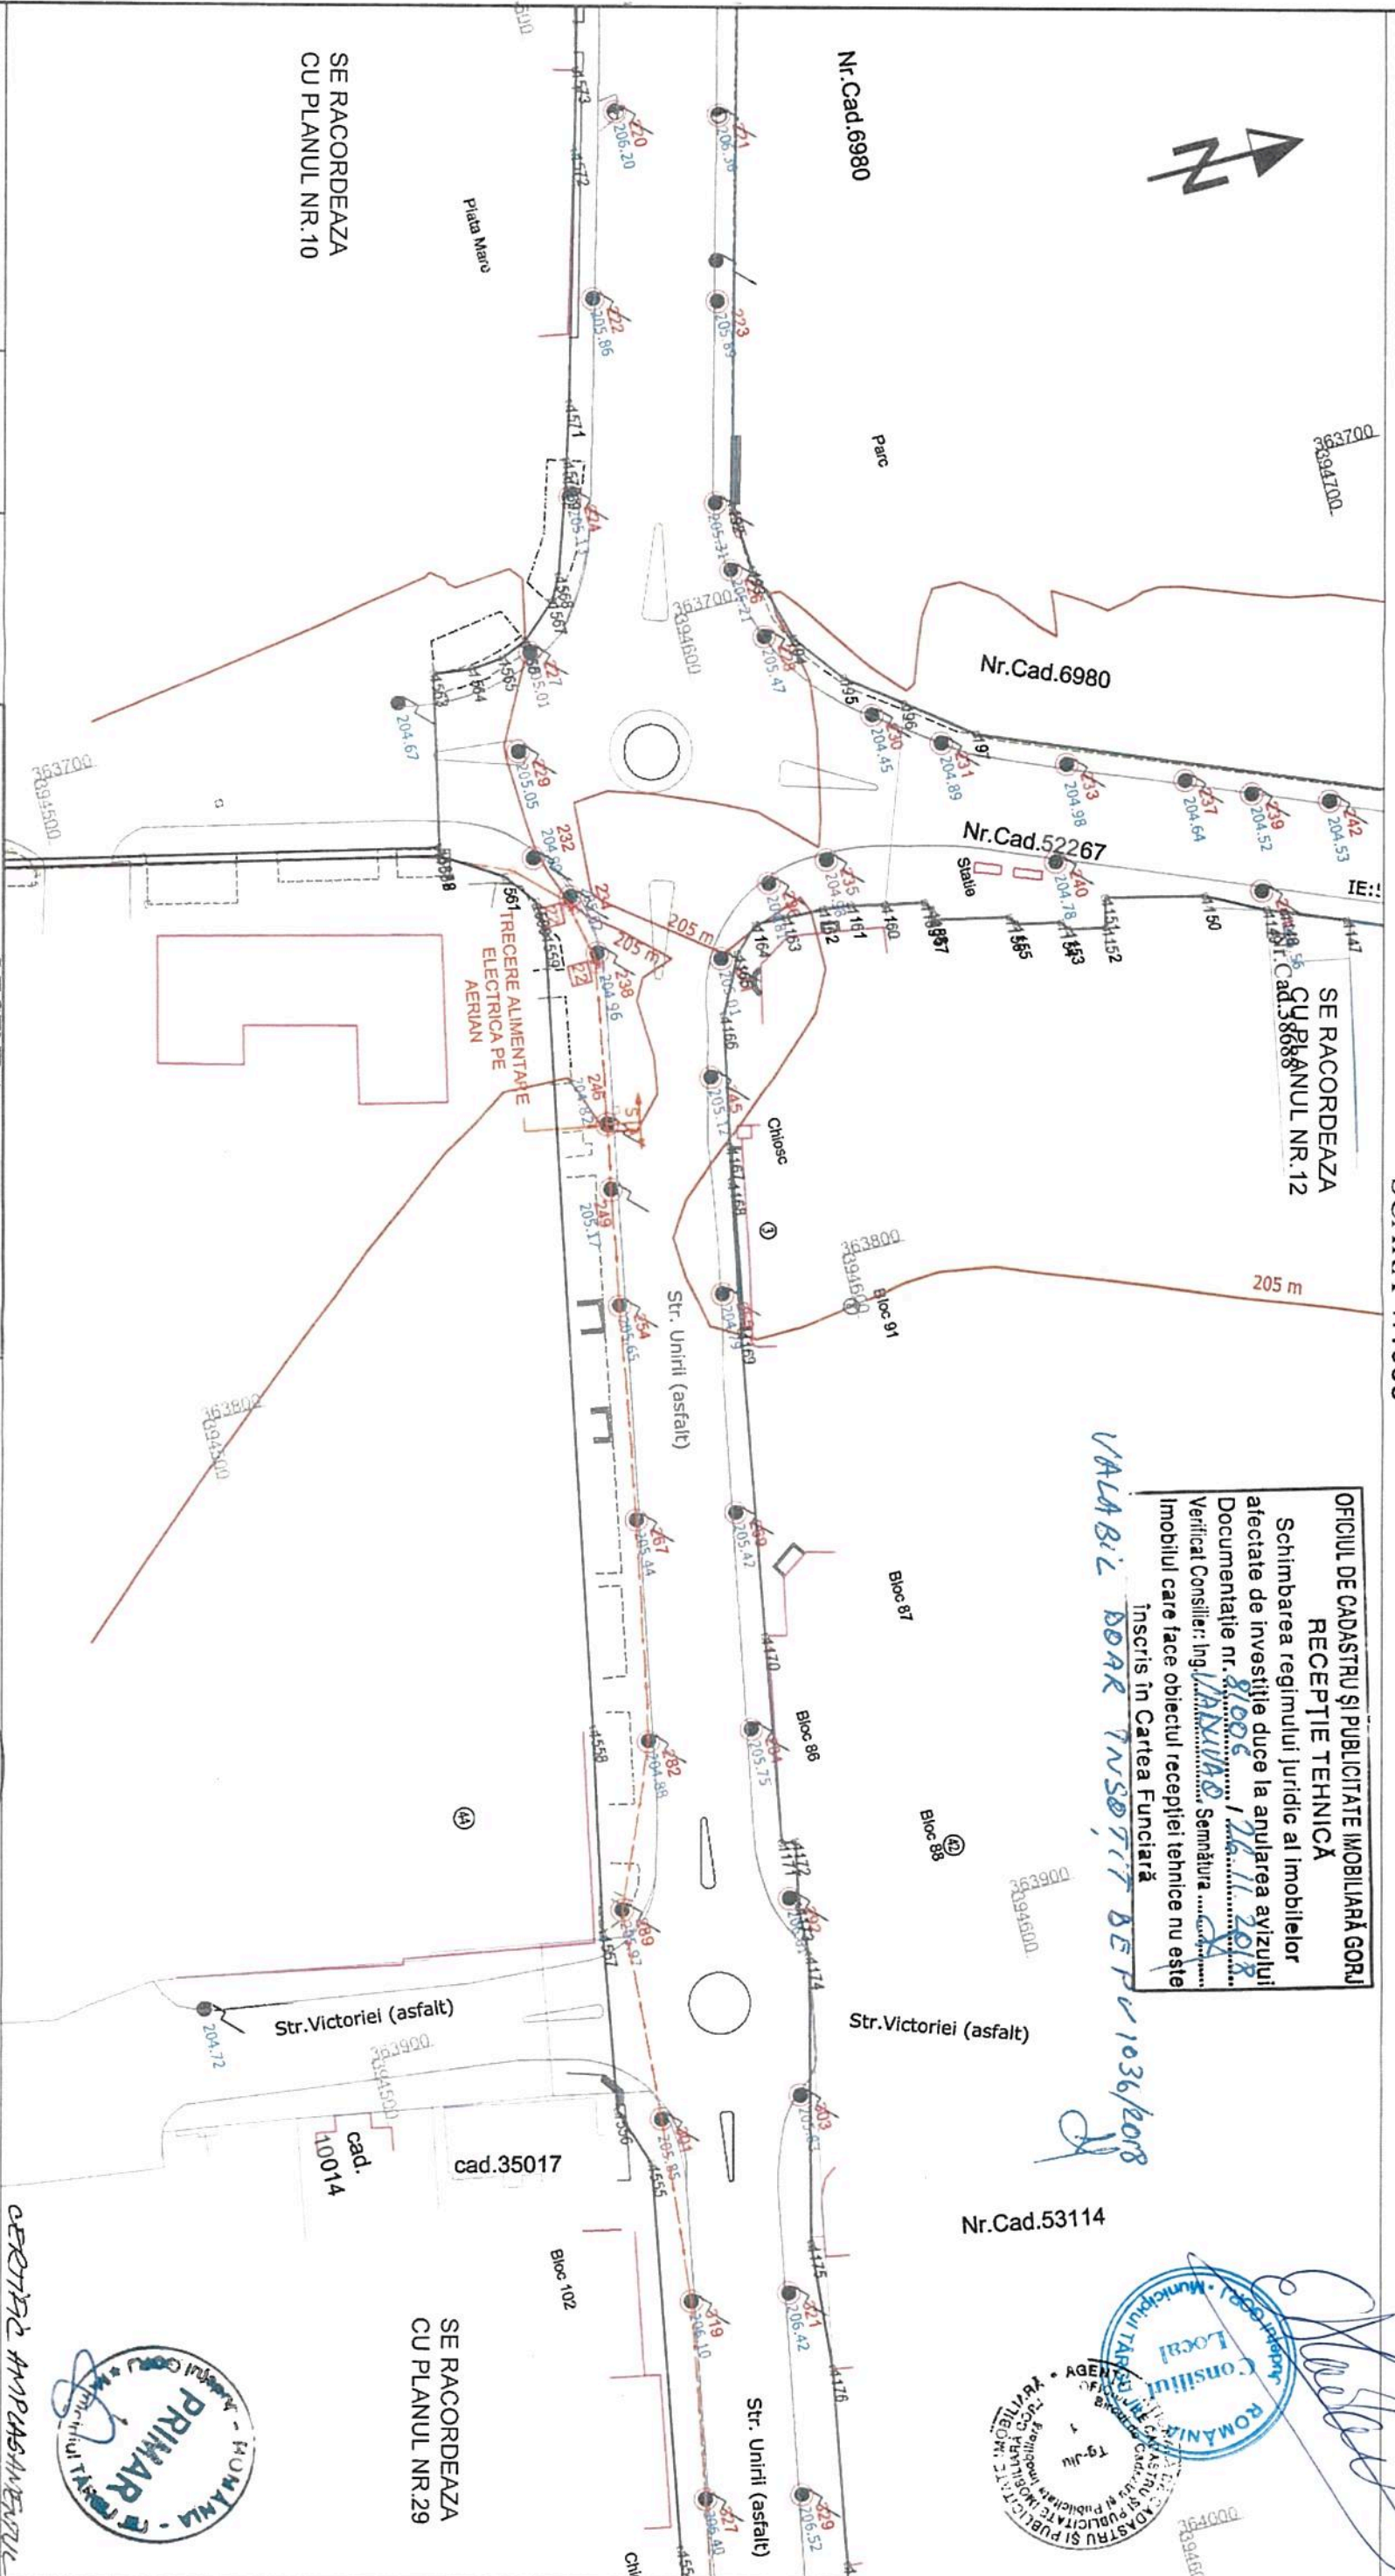

SE RACORDEAZA  
CU PLANUL NR.10


SE RACORDEAZA  
CU PLANUL NR.12

SE RACORDEAZA  
CU PLANUL NR.29

LEGENDA

|  |                     |  |                                   |
|--|---------------------|--|-----------------------------------|
|  | POLIGON SUPRAFAȚA   |  | CONSTRUCTIILE                     |
|  | CAROSABIL           |  | NUMERE POSTALE                    |
|  | LIMITA PROPRIETATE  |  | NR. STALP                         |
|  | LIMITA SPATIU VERDE |  | COTE                              |
|  | CALE FERATA         |  | STALP DE METAL                    |
|  | CONDUCTA DE GAZE    |  | STALP DE METAL CU ILLUMINAT       |
|  | CURBE DE NIVEL      |  | STALP DE BETON                    |
|  | TRASEU ALIMENTARE   |  | STALP DE BETON CU ILLUMINAT       |
|  | CURENT CONTINUU     |  | STALPI AFERENTI REȚELEI DE TROLEU |
|  | PUNCT DE INIECTIE   |  |                                   |
|  | REȚEA ELECTRICA     |  |                                   |

PLAN VALABIL CU ANEXA 1  
(INVENTAR DE COORDONATE)  
SI PLANURILE AFERENTE PREZENTE  
IN SCHEMA DE ASAMBLARE


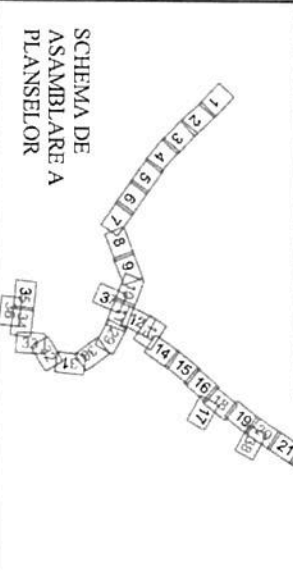


CERTIFICAT DE AUTORIZARE  
ANCIPI să execute lucrări de cadastru, geodezie și topografie  
Nr. 0814  
SORIN-IOAN ANGHIUȘ  
Municipiul Targu Jiu

PRIMAR  
Municipiul Targu Jiu

|  |   |                     |   |                  |
|--|---|---------------------|---|------------------|
| Executant:<br>BIROU CADASTRU ANGHIUȘ SORIN-IOAN B.F. Nr. 0814<br>TG-JIU, STR. CALEA SEVERIN (E) Nr. 80, JUD GORJ | NUME<br>Mihai Anghiuș<br>Mihai Anghiuș<br>Sorin Anghiuș | Scara:<br>1:1000    | TITLU PROIECT: RECEPTIE TEHNICA<br>OBTINEREA AUTORIZATIEI DE REABILITARE, MODERNIZARE SI<br>EXTINDERE SISTEM DE TRANSPORT PUBLIC IN COMUN<br>PRIN TROLEIBUZ | Proiect nr.      |
| Specificatie:<br>Măsurat Descendat Verificat   |   | Data:<br>26.11.2018 | PLAN DE SITUATIE<br>AMPLASAMENT. MUN. TARGU JIU, JUD. GORJ  | Planșa nr.<br>11 |

PLAN DE SITUATIE  
SCARA 1:1000

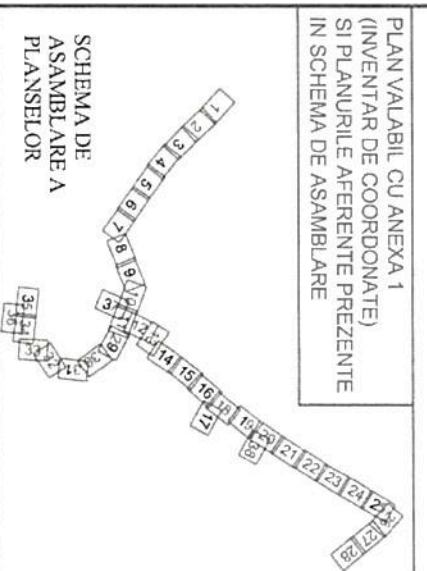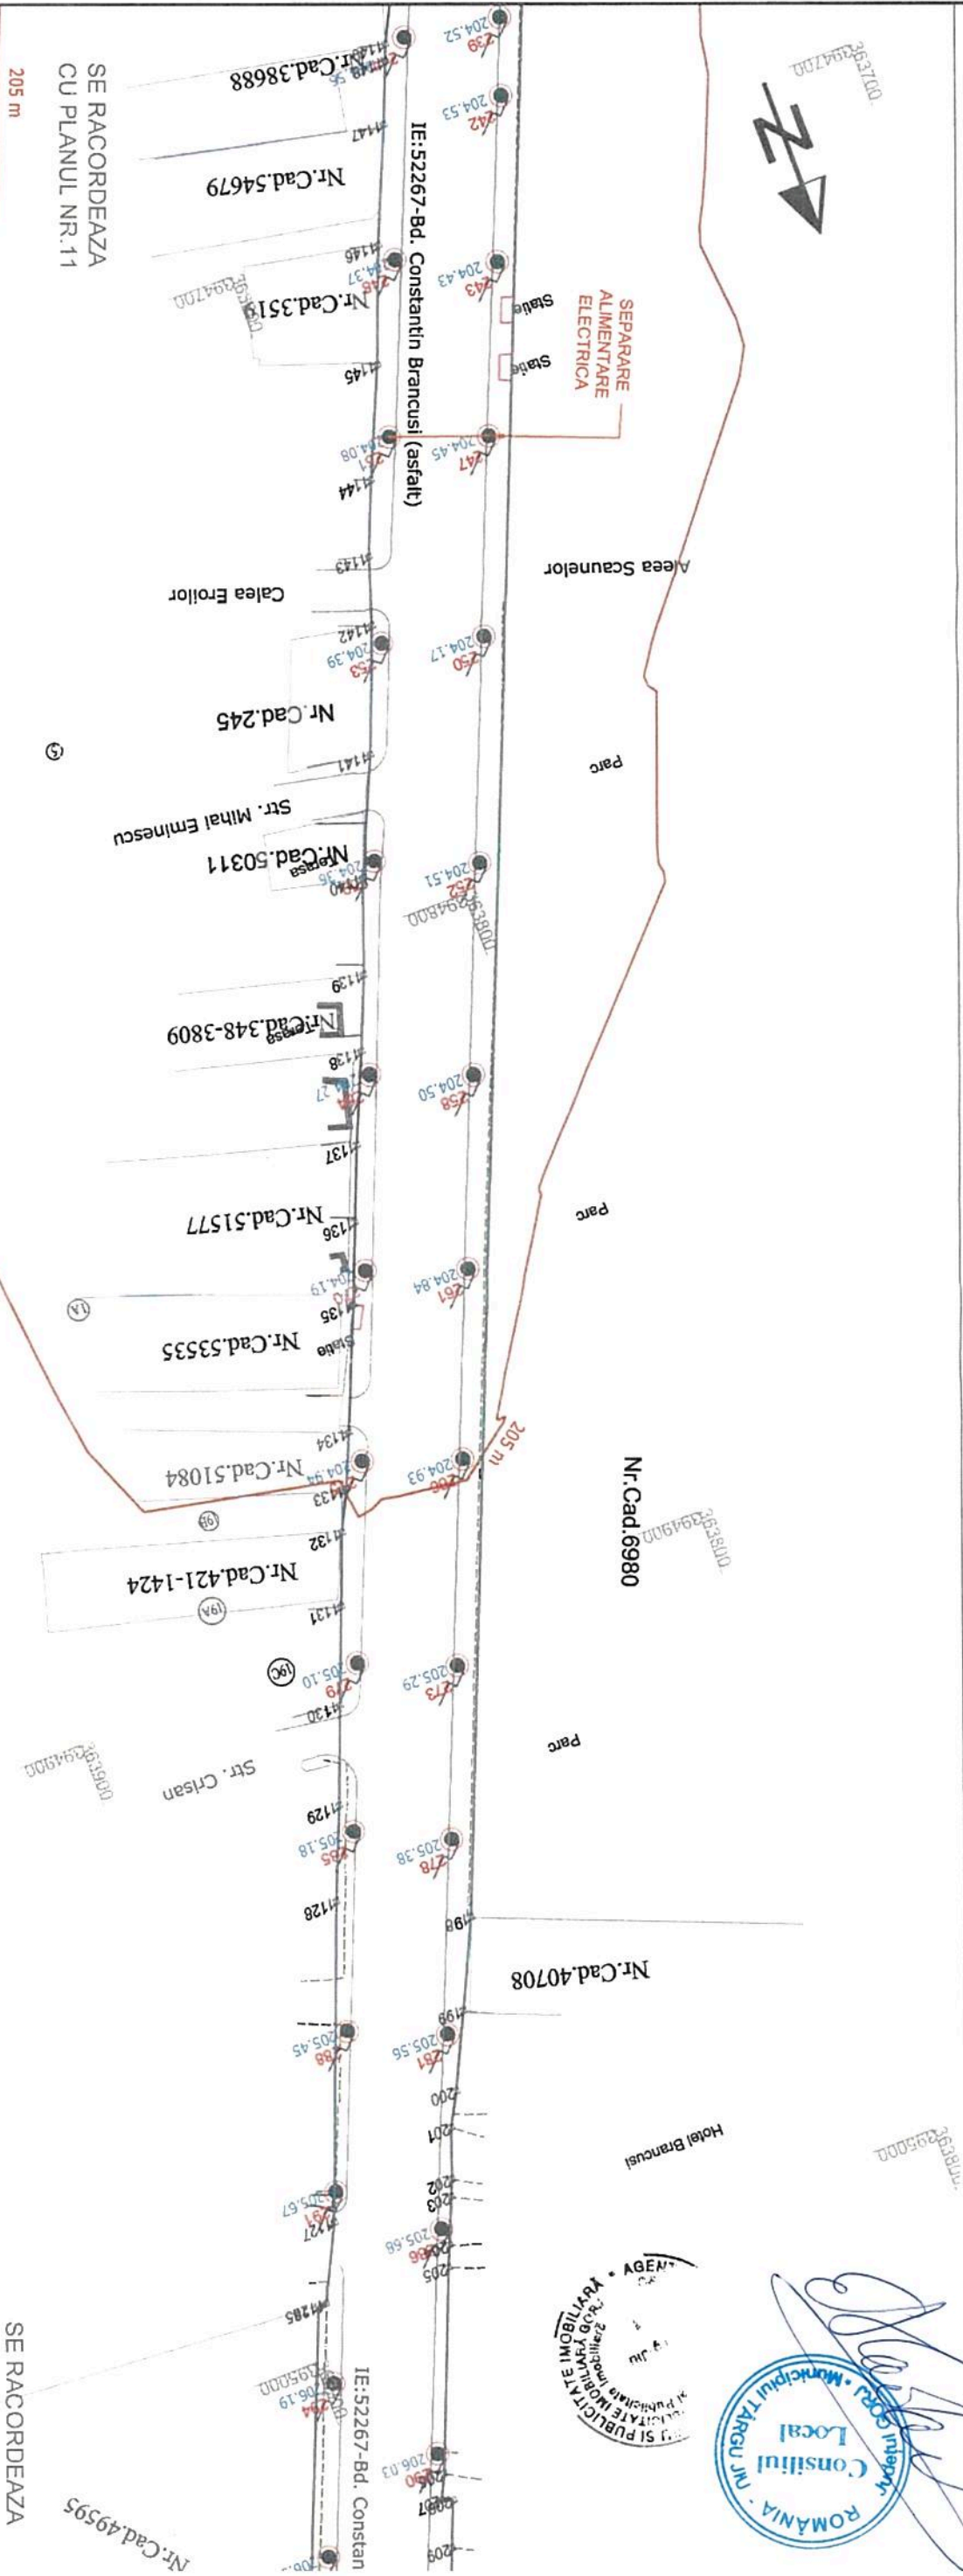

PLAN VALABIL CU ANEXA 1 (INVENTAR DE COORDONATE) SI PLANURILE AFERENTE PREZENTE IN SCHEMA DE ASAMBLARE

LEGENDA

|  |  |  |   |
|--|--|--|---|
|  | POLIGON SUPRAFATA CAROSABIL                        |  | CONSTRUCTIILE NUMERE POSTALE NR. STALP COTE |
|  | LIMITA PROPRIETATE LIMITA SPATIU VERDE CALE FERATA |  | STALP DE METAL CU ILLUMINAT                 |
|  | POD  |  | STALP DE BETON CU ILLUMINAT                 |
|  | CONDUCTA DE GAZE                                   |  | STALPI AFERENTI RETELEI DE TROLEU           |
|  | CURBE DE NIVEL                                     |  |   |
|  | TRASEU ALIMENTARE CURENT CONTINUU                  |  |   |
|  | PUNCT DE INJECTIE                                  |  |   |
|  | RETEA ELECTRICA                                    |  |   |

|   |   |   |  |                        |
|---|---|---|--|------------------------|
| Executant:<br>BIROU CADASTRU ANGHILUS & PARTNERI<br>TG-JIU, STR. CAL. F.A. SEVERIN<br>NR. 80, JUD. GORJ | ANGHIUS & PARTNERI<br>SOCIETATE CU RASPONDABILITATE LIMITATA<br>Scria RO-BF Nr. 0614<br>Scria AN 100/2006 | Beneficiar:<br>MUNICIPIUL TARGU JIU                       | Titlu proiect: RECEPTIE TEHNICA<br>OBTINEREA AUTORIZATII DE REABILITARE, MODERNIZARE SI EXTINDERE SISTEM DE TRANSPORT PUBLIC IN COMUN PRIN TROLEIBUZ | FAZA:<br>Reducari Topo |
| Masurat Desena Verificat<br>Mihai Anghius<br>Mihai Anghius<br>Sorin Anghius                             | NILUME<br>Scria AN 100/2006   | PLAN DE SITUATIE<br>AMPLASAMENT MUN. TARGU JIU, J.D. GORJ | PLAN DE SITUATIE<br>AMPLASAMENT MUN. TARGU JIU, J.D. GORJ  | Plansa nr<br>12        |


OFICIUL DE CADASTRU SI PUBLICITATE IMOBILIARA GORJ  
RECEPTIE TEHNICA  
Schimbarea regimului juridic al imobilelor afectate de investitie duce la anulara avizului Documentatie nr. 81006 / 26.11.2018  
Verificat Consilier: Ing. *[Signature]* Semnatura  
Imobilul care face obiectul receptiei tehnice nu este inscris in Cartea Funciara

VALABIL ADAR TUSORIT DE 1036/2018


CERTIFICAT DE VALIDARE



PLAN DE SITUATIE  
SCARA 1:1000

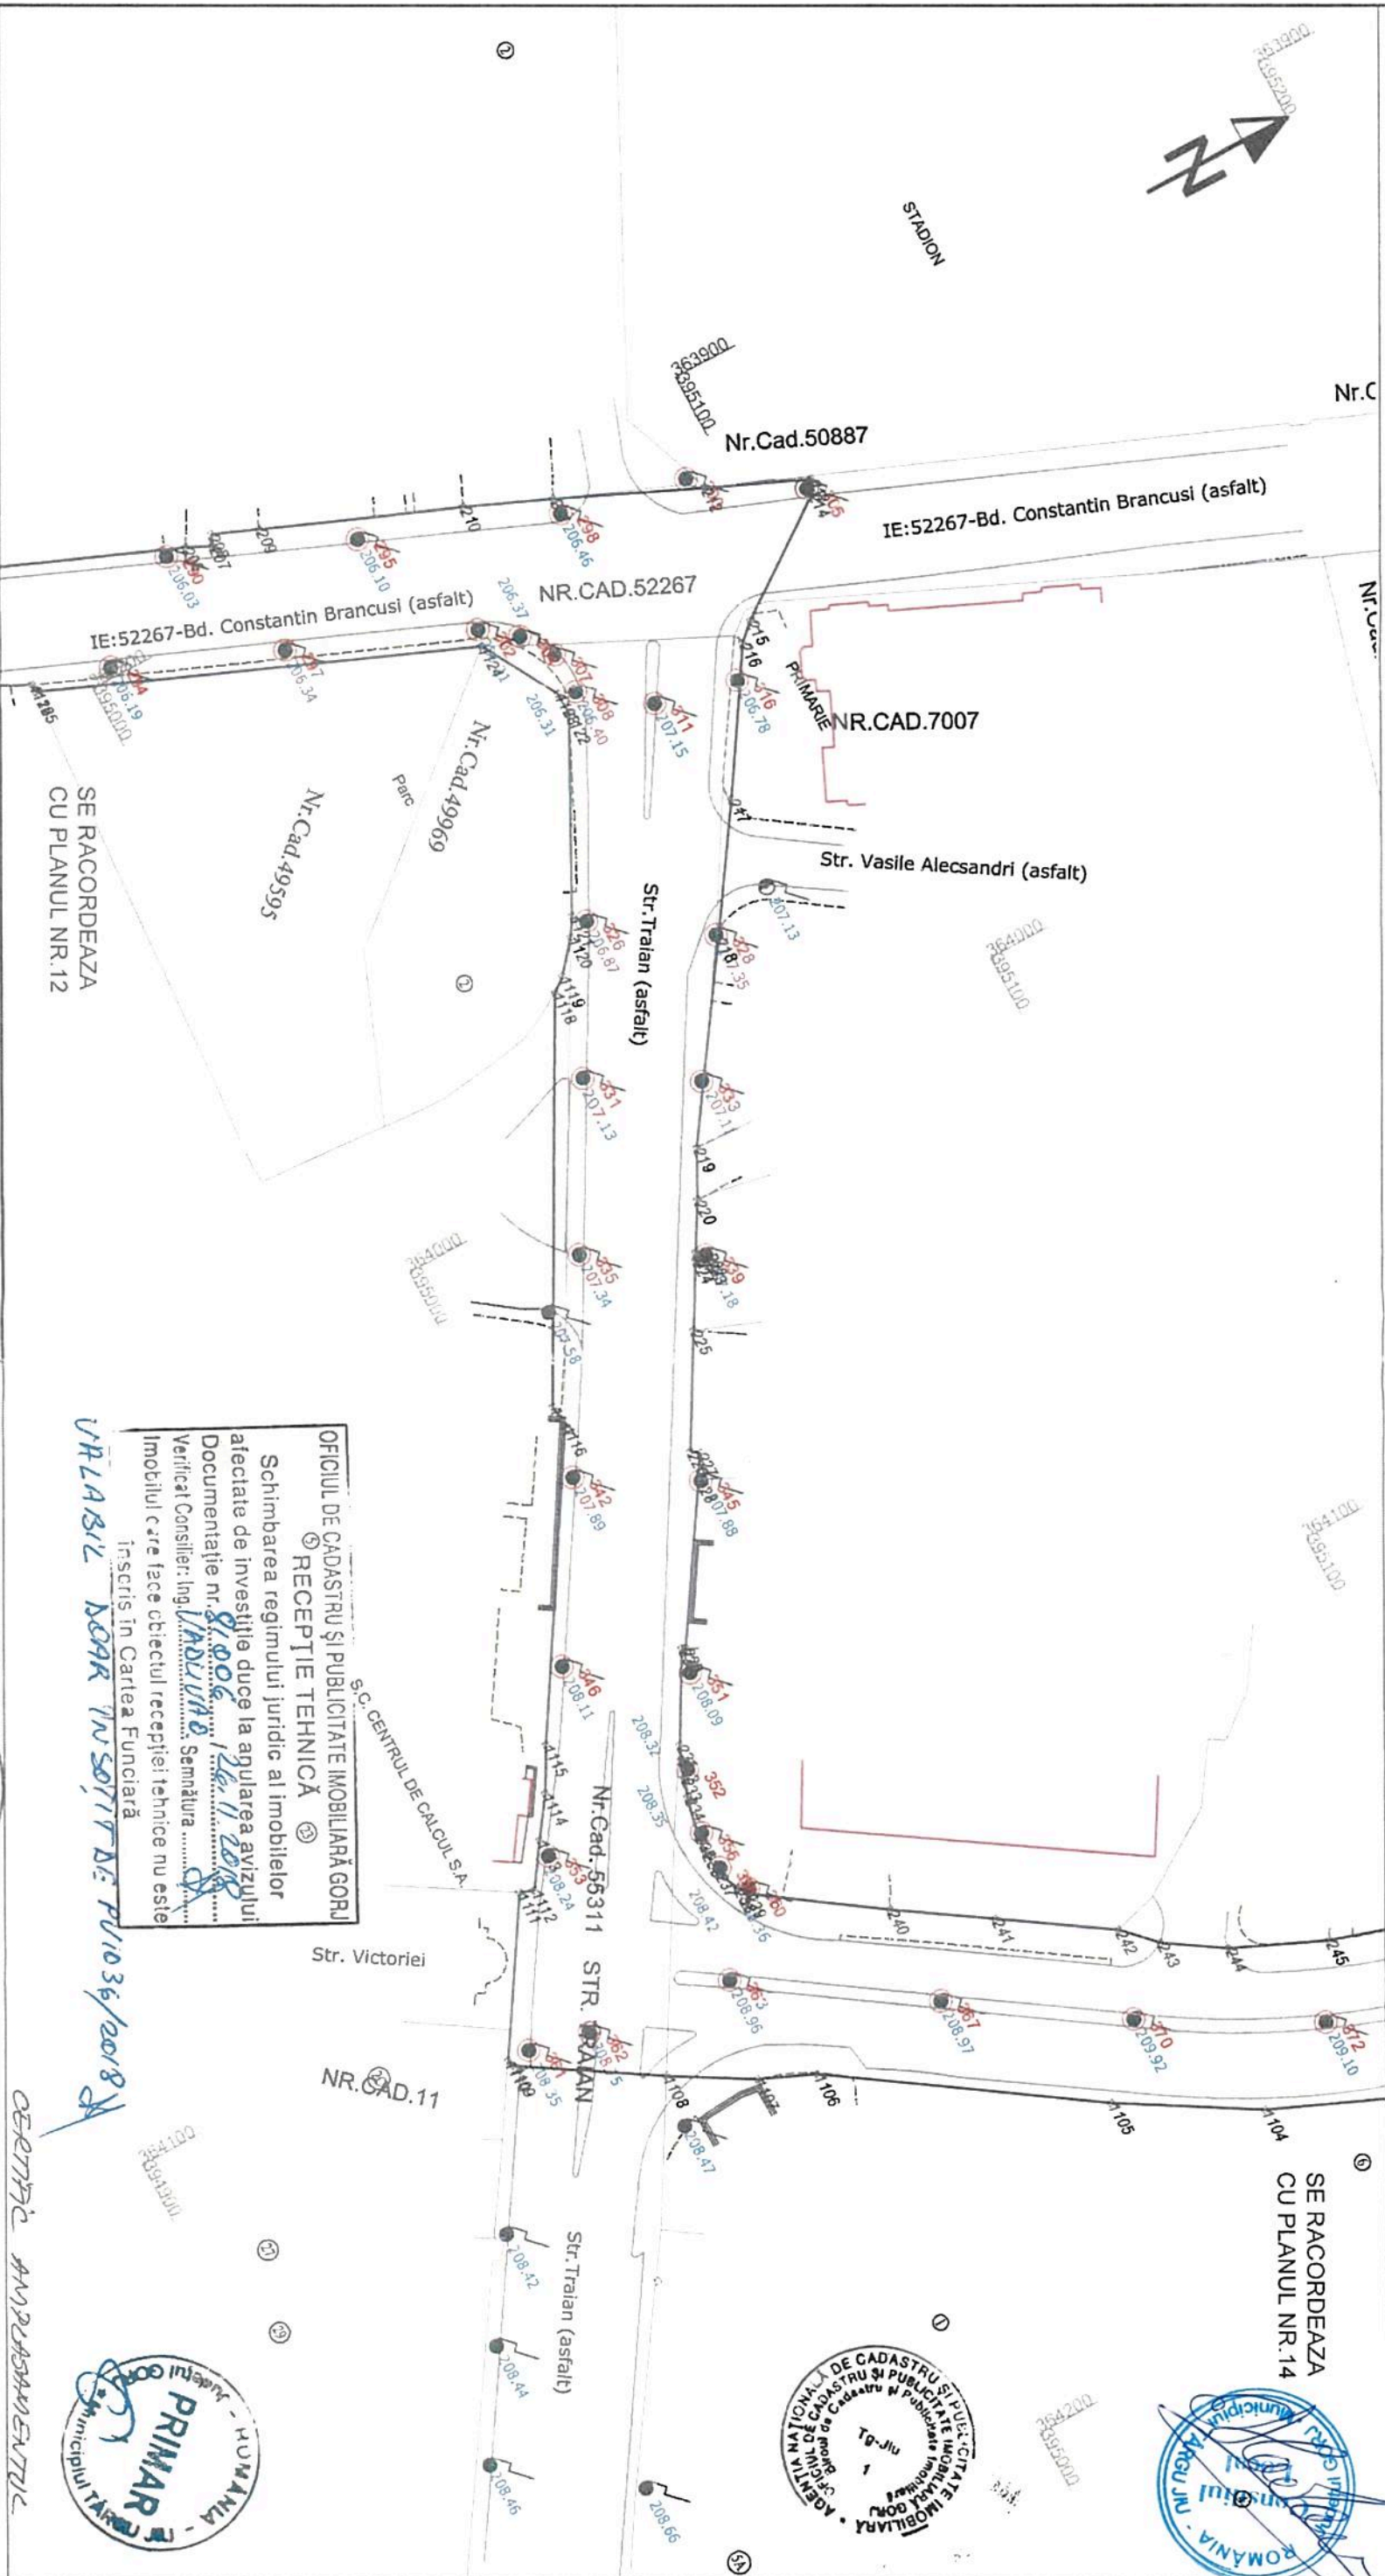

PLAN VALABIL CU ANEXA 1  
(INVENTAR DE COORDONATE)  
SI PLANURILE AFERENTE PREZENTE  
IN SCHEMA DE ASAMBLARE

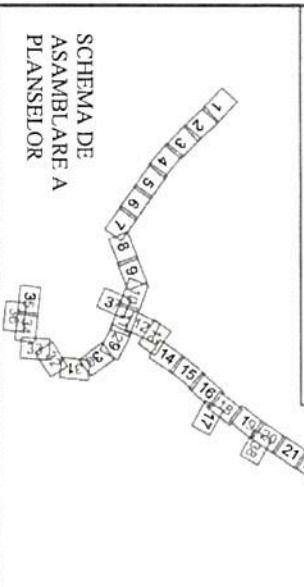

LEGENDA

|  |                                   |  |  |
|--|-----------------------------------|--|--|
|  | POLIGON SUPRAFATA CAROSABIL       |  | CONSTRUCTIILE NUMERE POSTALE NR. STALP |
|  | LIMITA PROPRIETATE                |  | COTE                                   |
|  | LIMITA SPATIU VERDE               |  | STALP DE METAL CU ILLUMINAT            |
|  | CALE FERATA                       |  | STALP DE BETON CU ILLUMINAT            |
|  | CONDUCTA DE GAZE                  |  | STALP DE METAL CU ILLUMINAT            |
|  | CURBE DE NIVEL                    |  | STALP DE BETON CU ILLUMINAT            |
|  | TRASEU ALIMENTARE CURENT CONTINUU |  | RETELEI DE TROLEU                      |
|  | PUNCT DE INJECTIE                 |  |  |
|  | RETEA ELECTICA                    |  |  |


OFICIUL DE CADASTRU SI PUBLICITATE IMOBILIARA GORJ  
RECEPTIE TEHNICA  
Schimbarea regimului juridic al imobilelor afectate de investitie duce la agurarea avizului Documentatie nr. 81005/12.11.2018  
Verificat Consilier: Ing. LAZARU S. Semnatura .....  
Imobilul care face obiectul receptiei tehnice nu este inregistrat in Cartea Funciara  
inregistrat in Cartea Funciara  
*VR LABIL DOAR IN SCIT DE PU1036/2018*

CERTIFICAT DE VALABILITATE  
BIROU CADASTRU ANGHIVUS S.R.L. Nr. 06/14  
TG-JIU, STR. CALEA SEVERINULUI, ET. 1  
NR. 80, JUD GORJ  
Scrie: Sorin-Ioan Anghivus  
Scrie: Sorin-Ioan Anghivus  
Scrie: Sorin-Ioan Anghivus

|               |   |                   |  |
|---------------|---|-------------------|--|
| Executant:    | BIROU CADASTRU ANGHIVUS S.R.L. Nr. 06/14<br>TG-JIU, STR. CALEA SEVERINULUI, ET. 1<br>NR. 80, JUD GORJ | Beneficiar:       | MUNICIPIUL TARGU JIU   |
| Specificatie: | NUME: Sorin-Ioan Anghivus<br>Scrie: Sorin-Ioan Anghivus<br>Scrie: Sorin-Ioan Anghivus                 | Titlu proiect:    | RECEPTIE TEHNICA<br>OBTINEREA AUTORIZATIEI DE REABILITARE, MODERNIZARE SI<br>EXTINDERE SISTEM DE TRANSPORT PUBLIC IN COMUN<br>PRIN TROLEIBUZ |
| Masurat:      | Mihai Anghivus  | Plan de situatie: | PLAN DE SITUATIE   |
| Desenat:      | Mihai Anghivus  | Amplasament:      | MUN. TARGU JIU, JUD. GORJ  |
| Verificat:    | Sorin Anghivus  | Planşa nr.:       | 13   |
|               |   |                   |  |



PLAN DE SITUATIE  
SCARA 1:1000

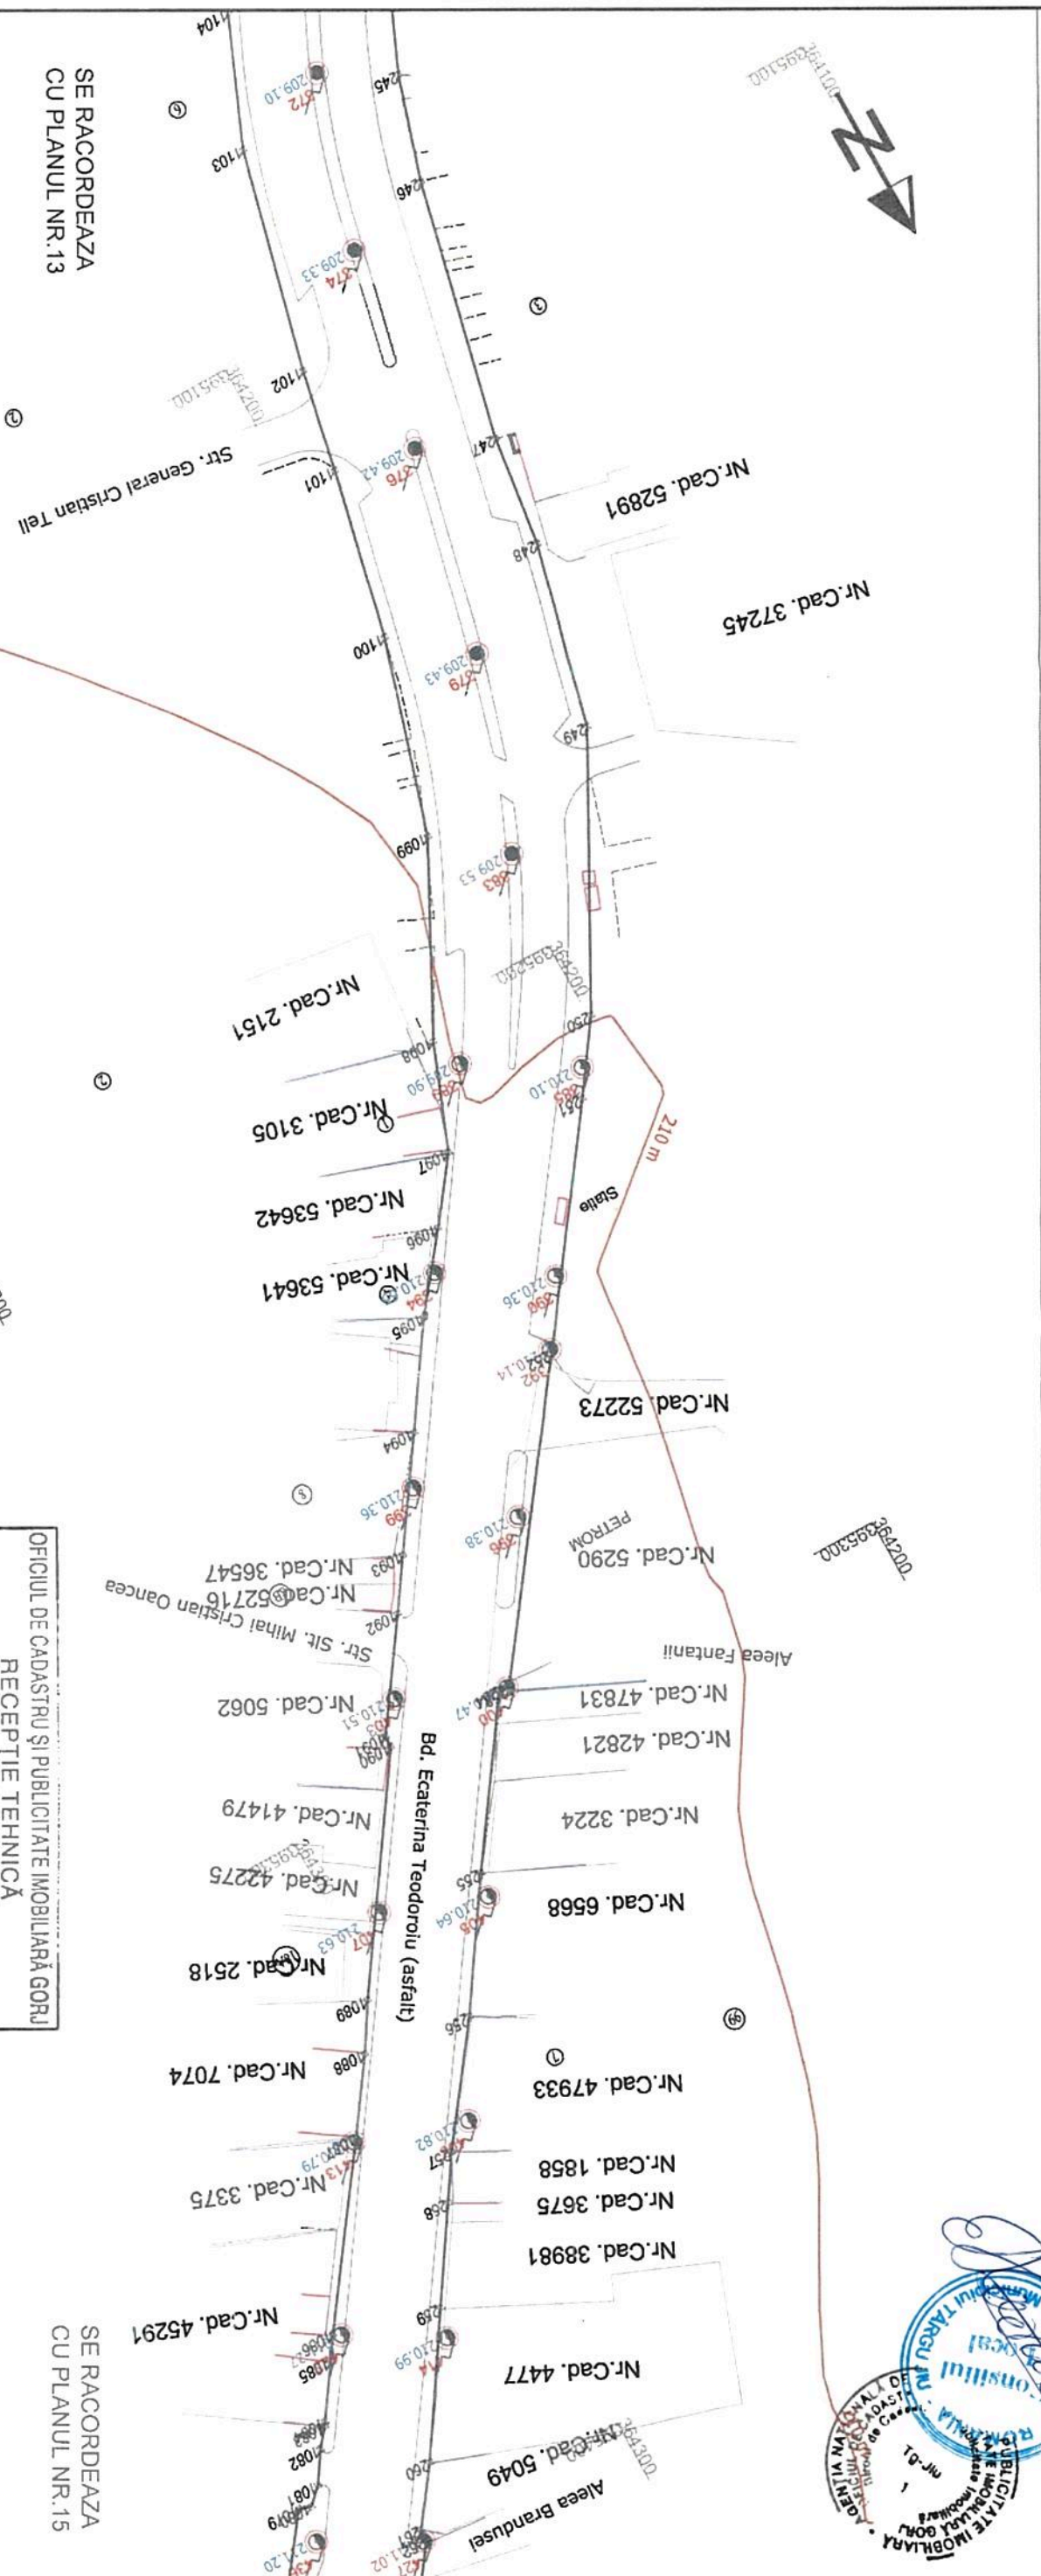

SE RACORDEAZA  
CU PLANUL NR.13

SE RACORDEAZA  
CU PLANUL NR.15

LEGENDA

|  |                                   |
|--|-----------------------------------|
|  | POLIGON SUPRAFATA CAROSABIL       |
|  | LIMITA PROPRIETATE                |
|  | LIMITA SPATIU VERDE               |
|  | CALE FERATA                       |
|  | POD                               |
|  | CONDUCTA DE GAZE                  |
|  | CURBE DE NIVEL                    |
|  | TRASEU ALIMENTARE CURENT CONTINUU |
|  | PUNCT DE INJECTIE                 |
|  | RETEA ELECTRICA                   |
|  | CONSTRUCII                        |
|  | NUMERE POSTALE                    |
|  | NR. STALP 100                     |
|  | NR. STALP 100.00                  |
|  | STALP DE METAL                    |
|  | STALP DE METAL CU ILLUMINAT       |
|  | STALP DE BETON                    |
|  | STALP DE BETON CU ILLUMINAT       |
|  | STALPI AFERENTI RETELEI DE TROLEU |

PLAN VALABIL CU ANEXA 1 (INVENTAR DE COORDONATE) SI PLANURILE AFERENTE PREZENTE IN SCHEMA DE ASAMBLARE

SCHEMA DE ASAMBLARE A PLANSELOR

OFICIUL DE CADASTRU SI PUBLICITATE IMOBILIARA GORJ  
RECEPTIE TEHNICA

Schimbarea regimului juridic al imobilelor alecate de investitie duce la anulara avizului Documentatie nr. 81006/12.11.2018

Verificat Consilier: Ing. *Madalina Semnatura*

Imobilul care face obiectul receptiei tehnice nu este inregistrat in Cartea Funciara


*VALABIL AOR IN SCURT DE P/1036/2018*




|  |  |                  |                     |   |  |                           |
|--|--|------------------|---------------------|---|--|---------------------------|
| Executant:<br>BIROU CADASTRU ANGHUS SORIN-IOAN ANGHUS<br>TG-JIU, STR. CALEA SEVERINULUI NR. 80, JUD GORJ | NUME<br>Mihai Anghius<br>Sorin Anghius | Scara:<br>1:1000 | Data:<br>26.11.2018 | TITLU PROIECT: RECEPTIE TEHNICA<br>ORTINEREA AUTORIZARTII DE REABILITARE, MODERNIZARE SI EXTINDERE SISTEM DE TRANSPORT PUBLIC IN COMPLEN PRIN TROLEIBUZ | Beneficiar:<br>MUNICIPALITATEA TARGU JIU | Proiect nr.               |
| Masurat<br>Desenat<br>Verificat  | Mihai Anghius<br>Sorin Anghius         |                  |                     | PLAN DE SITUATIE<br>AMPI ASAMENT: MCN TARGU JIU, JUD GORJ   |  | FAZA:<br>Ridicari<br>Topo |
|  |  |                  |                     |   |  | Planşa nr<br>14           |



PLAN DE SITUATIE  
SCARA 1:1000

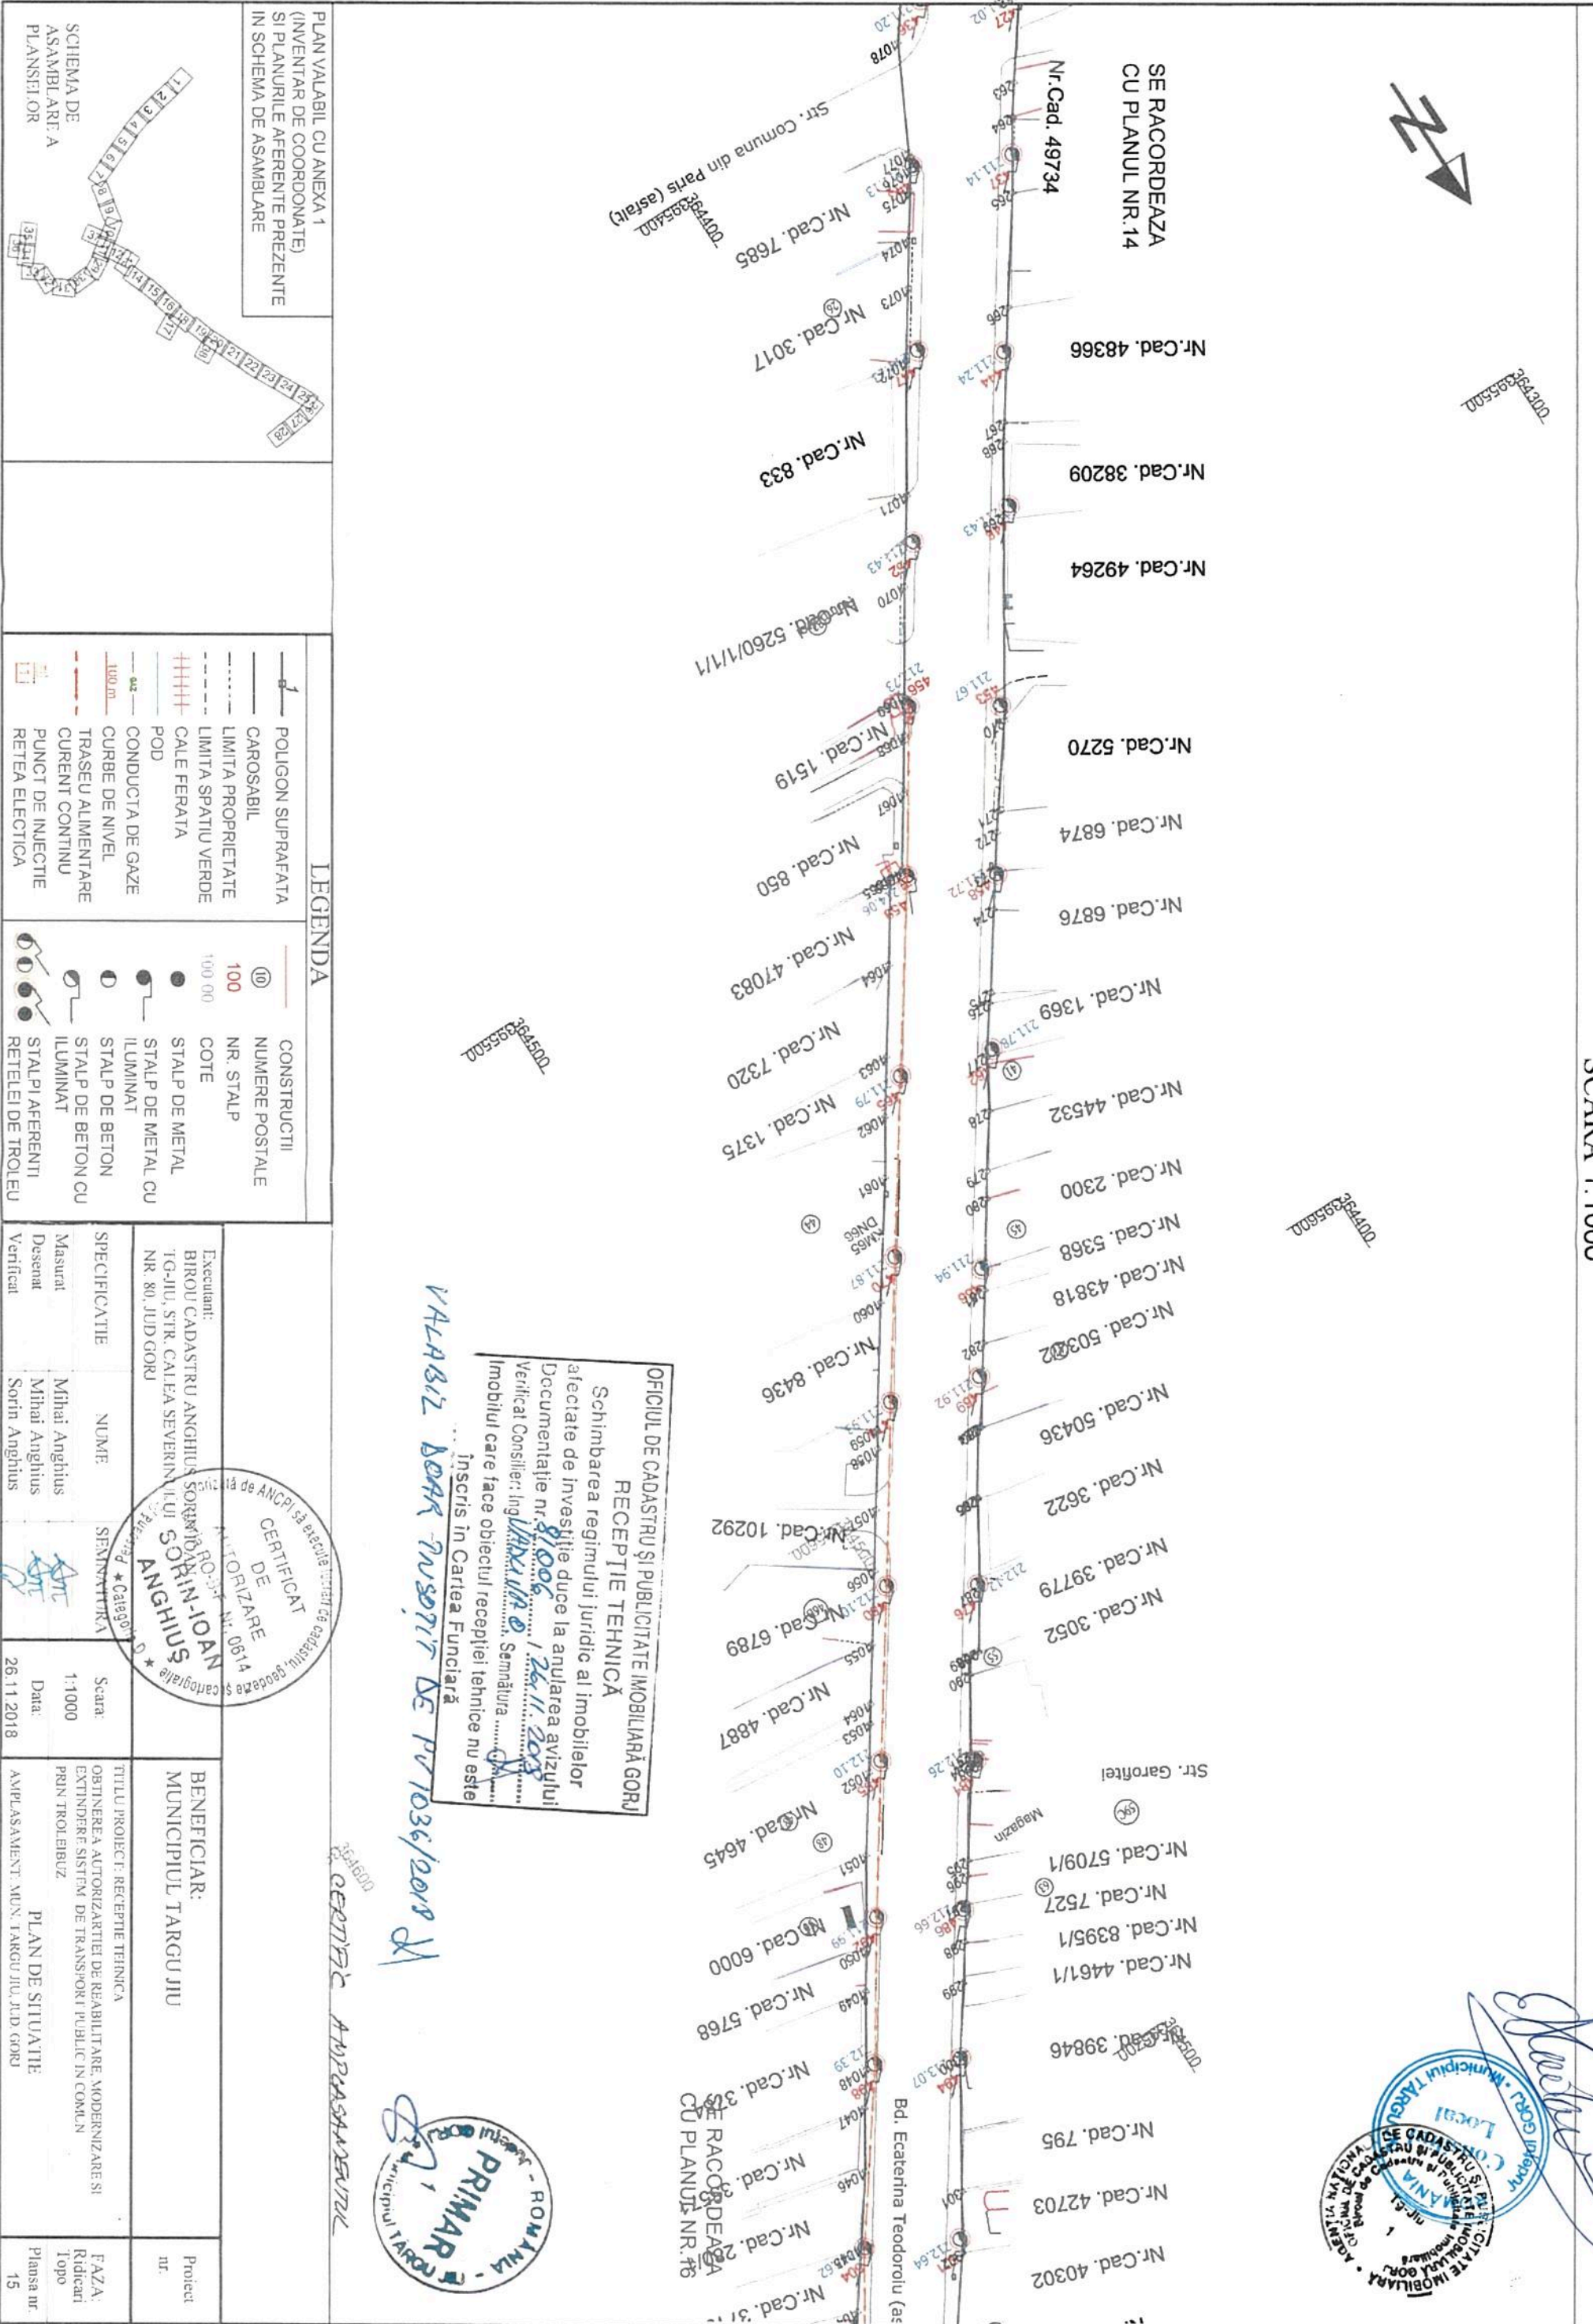

PLAN VALABIL CU ANEXA 1  
(INVENTAR DE COORDONATE)  
SI PLANURILE AFERENTE PREZENTE  
IN SCHEMA DE ASAMBLARE

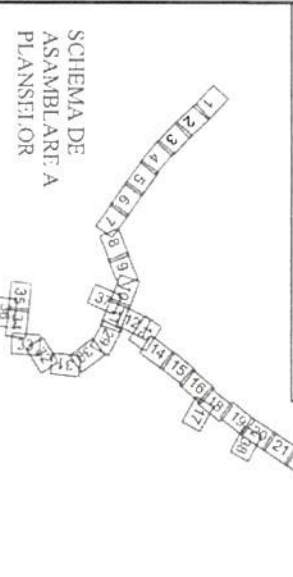

LEGENDA

- POLIGON SUPRAFATA
- CAROSABIL
- LIMITA PROPRIETATE
- LIMITA SPATIU VERDE
- CALE FERATA
- POD
- CONDUCTIA DE GAZE
- CURBE DE NIVEL
- TRASEU ALIMENTARE
- CURENT CONTINUU
- PUNCT DE INIECTIE
- RETEA ELECTRICA

| CONSTRUCTII | NUMERE POSTALE                    | NUME  | SEMNALATURA | SCARA               | TITLU PROIECT: RECEPTIE TEHNICA   | PROIECT nr.               |
|-------------|-----------------------------------|---|-------------|---------------------|---|---------------------------|
| (10) 100    | NR. STALP                         | Executant:<br>BIROU CADASTRU ANGHILUS SORANIAN-IOAN |             | 1:1000              | OBTINEREA AUTORIZATIEI DE REABILITARE, MODERNIZARE SI EXTINDERE SISTEM DE TRANSPORT PUBLIC IN CONCLN PRIN TROLEIBUZ |                           |
| 100 00      | COTE                              | NR. 80, JUD GORU                                    |             | Data:<br>26.11.2018 | PLAN DE SITUATIE  | FAZA:<br>Ridicari<br>Topo |
|             | STALP DE METAL                    |   |             |                     | AMPLASAMENT: MUN. TARGU JIU, JUD. GORU  | Plansa nr.<br>15          |
|             | STALP DE METAL CU ILLUMINAT       |   |             |                     |   |                           |
|             | STALP DE BETON                    |   |             |                     |   |                           |
|             | STALP DE BETON CU ILLUMINAT       |   |             |                     |   |                           |
|             | STALPI AFERENTI RETELEI DE TROLEU |   |             |                     |   |                           |


OFICIUL DE CADASTRU SI PUBLICITATE IMOBILIARA GORU  
RECEPTIE TEHNICA  
Schimbarea regimului juridic al Imobilelor  
afectate de investitie duce la anulara avizului  
Documentatie nr. 81006 / 26.11.2018  
Verificat Consilier: Ingh. Mariana D. Semnatura  
Imobilul care face obiectul receptiei tehnice nu este  
Inscris in Cartea Funciara

VALABIL DOAR IN SCURT DE PUA 1036/2018

CERTIFICAT DE AUTORIZARE  
Nr. 0614  
ANGHIUS SORANIAN-IOAN



PLAN DE SITUAȚIE  
SCARA 1:1000

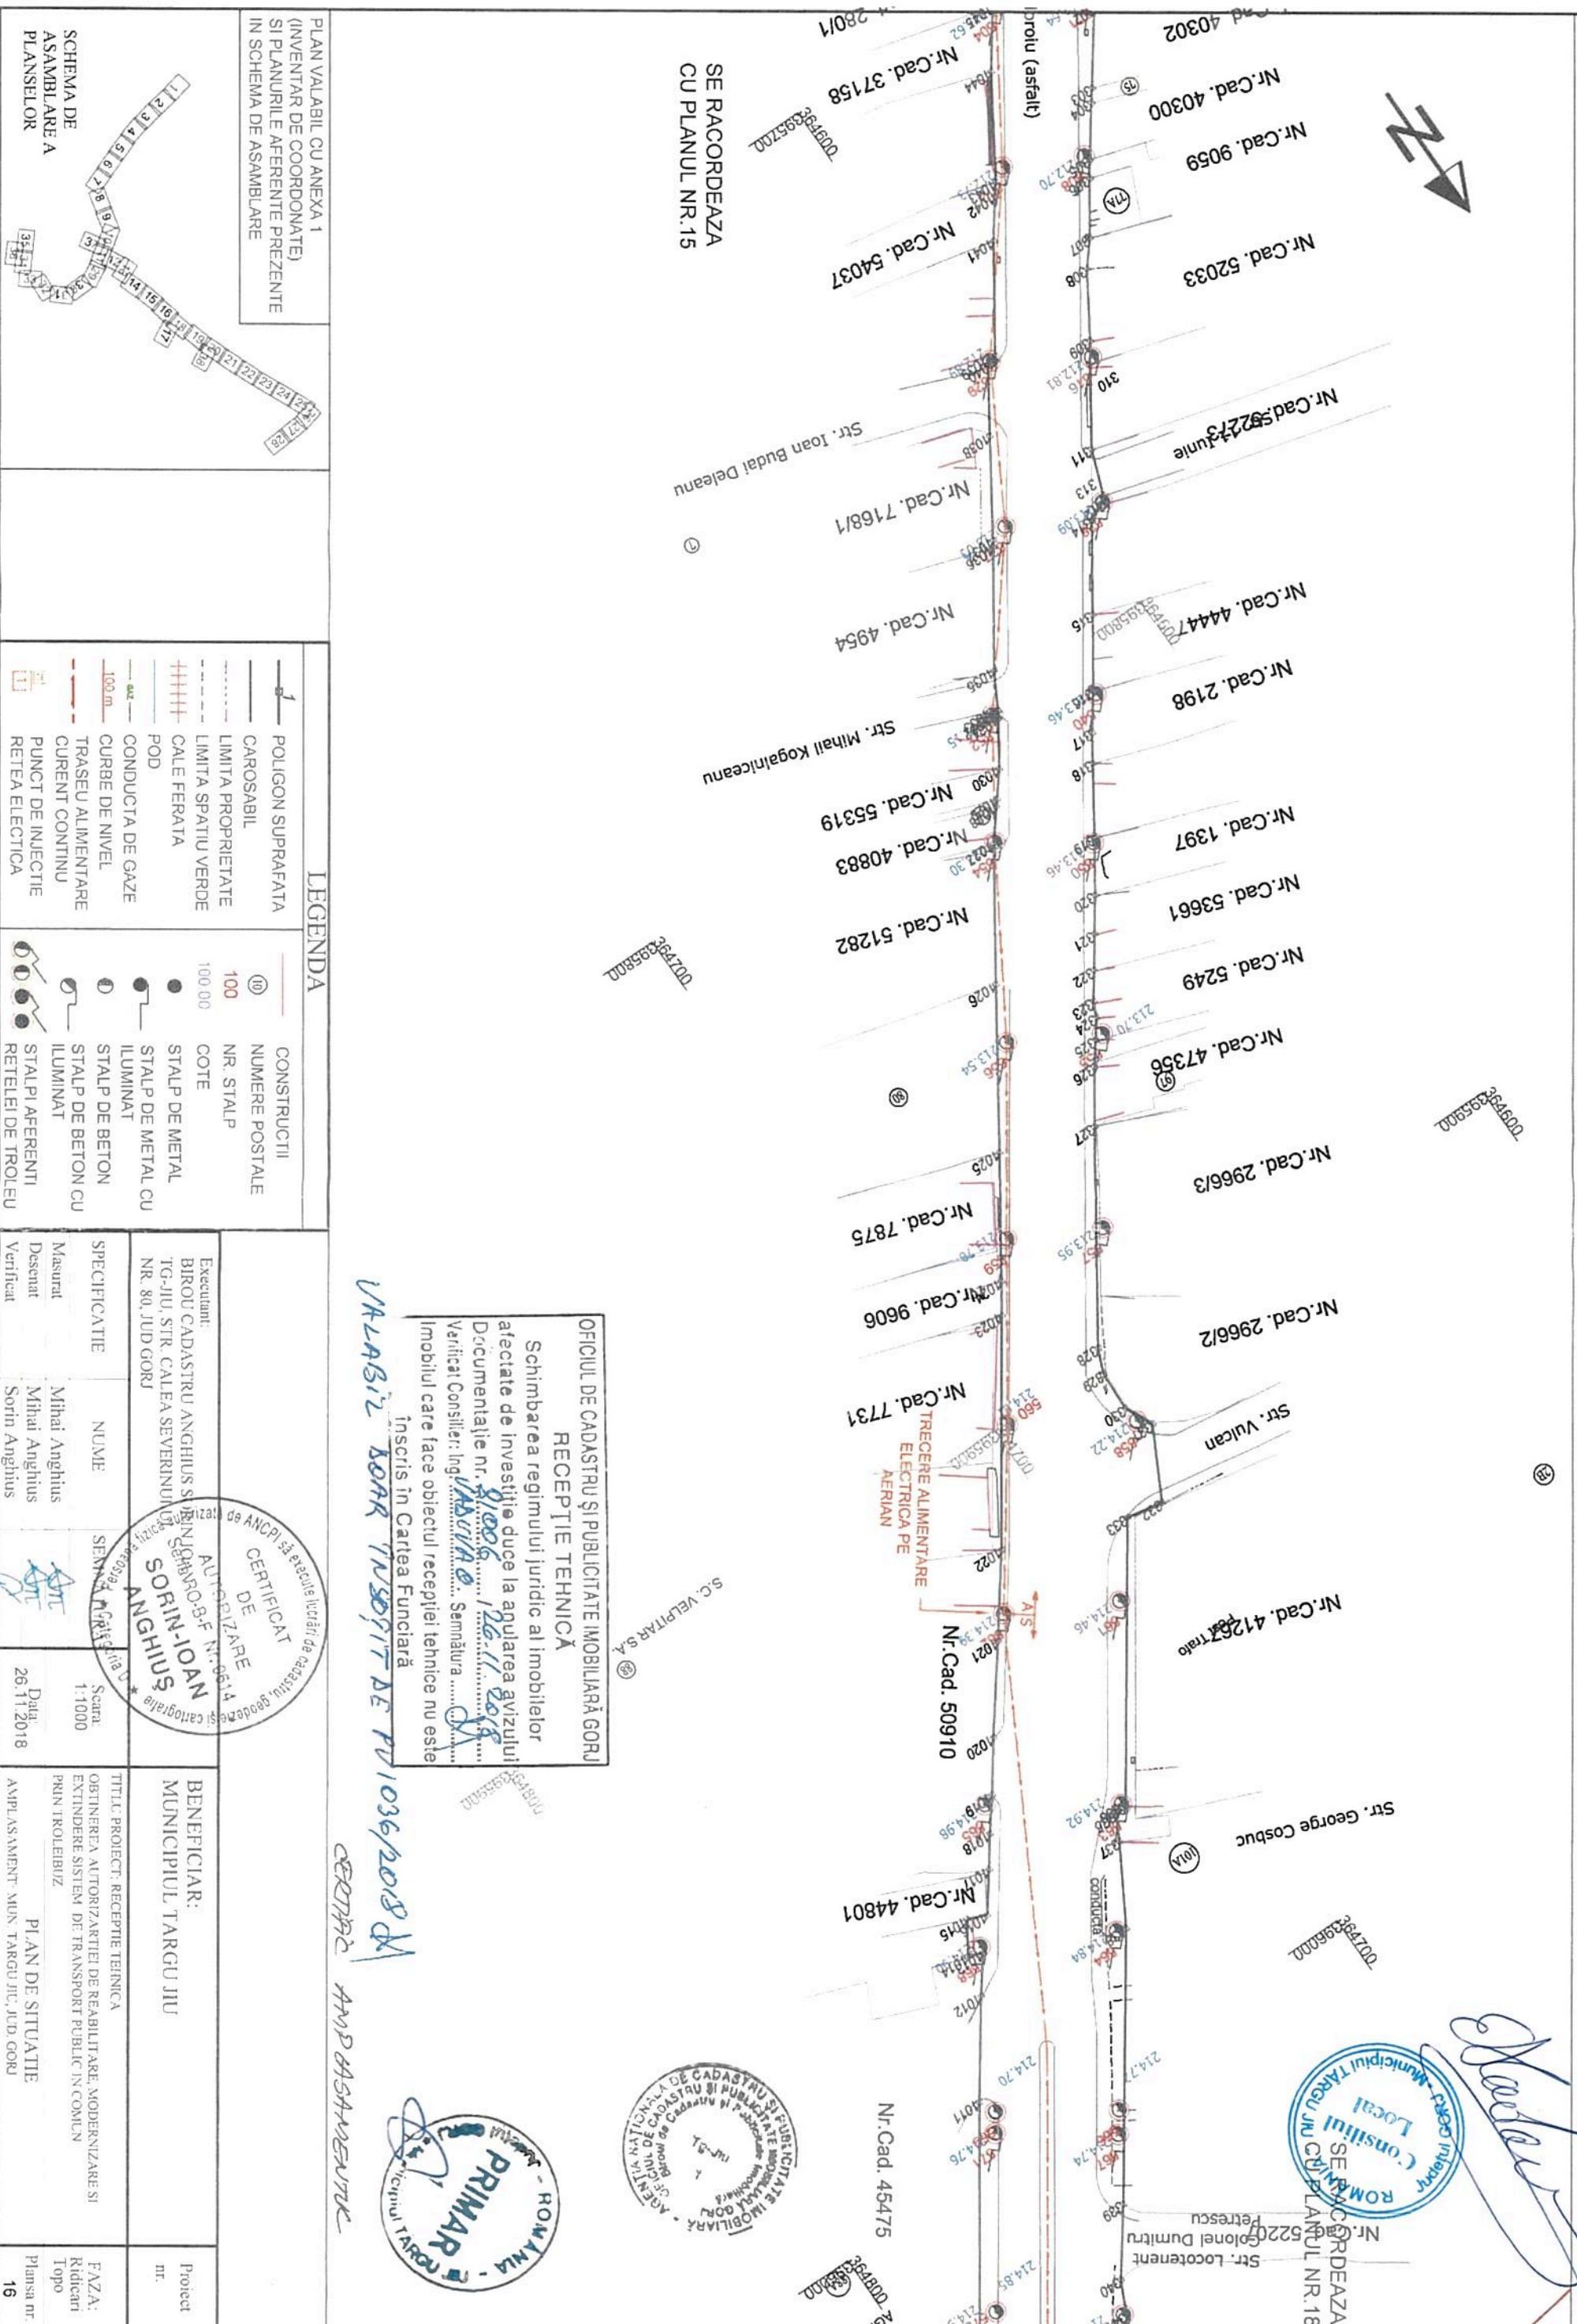


SE RACORDEAZA  
CU PLANUL NR.15

LEGENDA

- POLIGON SUPRAFATA
- CAROSABIL
- LIMITA PROPRIETATE
- LIMITA SPATIU VERDE
- CALE FERATA
- POD
- CONDUCTIA DE GAZE
- CURBE DE NIVEL
- TRASEU ALIMENTARE
- CURENT CONTINUU
- PUNCT DE INIECTIE
- REȚEA ELECTRICA
- CONSTRUCȚII
- NUMERE POSTALE
- NR. STALP
- COTE
- STALP DE METAL
- STALP DE METAL CU ILLUMINAT
- STALP DE BETON
- STALP DE BETON CU ILLUMINAT
- STALPI AFERENTI REȚELEI DE TROLEU

PLAN VALABIL CU ANEXA 1  
(INVENTAR DE COORDONATE)  
SI PLANURILE AFERENTE PREZENTE  
IN SCHEMA DE ASAMBLARE

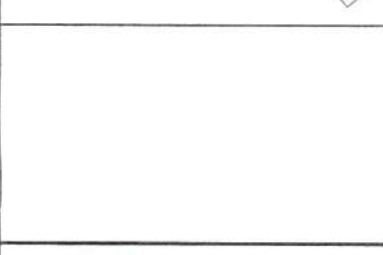

OFICIUL DE CADASTRU ȘI PUBLICITATE IMOBILIARĂ GORU  
RECEPȚIE TEHNICĂ  
Schimbarea regimului juridic al imobilelor  
afectate de investiția duce la apariția avizului  
Documentație nr. 10006/126.11.2018  
Verificat/Consilier: Ing. **VALABIL BORR** Semnătura  
Imobilul care face obiectul recepției tehnice nu este  
înscris în Cartea Funciară

*VALABIL BOKR ÎNSCRIS ÎN C.F. 1036/2018*

*CECORA AMP ASAMBLARE*

S.C. VELPITAR S.R.L.



*Handwritten signature*

|  |  |  |                  |                     |   |  |   |             |
|--|--|--|------------------|---------------------|---|--|---|-------------|
| Executant:<br>BIROU CADASTRU ANGHILUS ȘI<br>TG-JIU, STR. CALEA SEVERINULUI<br>NR. 80, JUD GORU | NUME<br>Mihai Anghilus<br>Mihai Anghilus<br>Sorin Anghilus | SEMNĂTURĂ<br><i>[Signature]</i>                                | Scara:<br>1:1000 | Data:<br>26.11.2018 | TITLU PROIECT: RECEPȚIE TEHNICĂ<br>OBTINEREA AUTORIZAȚIEI DE REABILITARE, MODERNIZARE ȘI<br>EXTINDERE SISTEM DE TRANSPORT PUBLIC ÎN COMUN<br>PRIN TROLEIBUZ | PLAN DE SITUAȚIE<br>MUNICIPALITATE TARGU JIU | Beneficiar:<br>MUNICIPALITATE TARGU JIU | Proiect nr. |
| SPECIFICATIE   | NUME   | SEMNĂTURĂ  | Scara:           | Data:               | TITLU PROIECT: RECEPȚIE TEHNICĂ   | Beneficiar:                                  | Proiect nr.                             |             |
| Măsurat<br>Desenat<br>Verificat  | Mihai Anghilus<br>Mihai Anghilus<br>Sorin Anghilus         | <i>[Signature]</i><br><i>[Signature]</i><br><i>[Signature]</i> | 1:1000           | 26.11.2018          | AMPLASAMENT - MUN. TARGU JIU, JUD. GORU   | PLAN DE SITUAȚIE                             | 16                                      |             |






PLAN DE SITUATIE  
SCARA 1:1000

OFICIUL DE CADASTRU SI PUBLICITATE IMOBILIARA GORJ  
RECEPTIE TEHNICA  
Schimbarea regimului juridic al imobilelor afectate de investitie duce la anulara avizului Documentatie nr. 8.005 / 26.11.2018  
Verificat Consilier: Ingh. *Mihai Anghius*. Semnatura: *Mihai Anghius*  
Imobilul care face obiectul receptiei tehnice nu este inregistrat in Cartea Funciara

VALABIL DOAR INSEBIT DE P10362018

ROMANIA  
Consiliul Municipal Targu Jiu  
Localitatea Targu Jiu

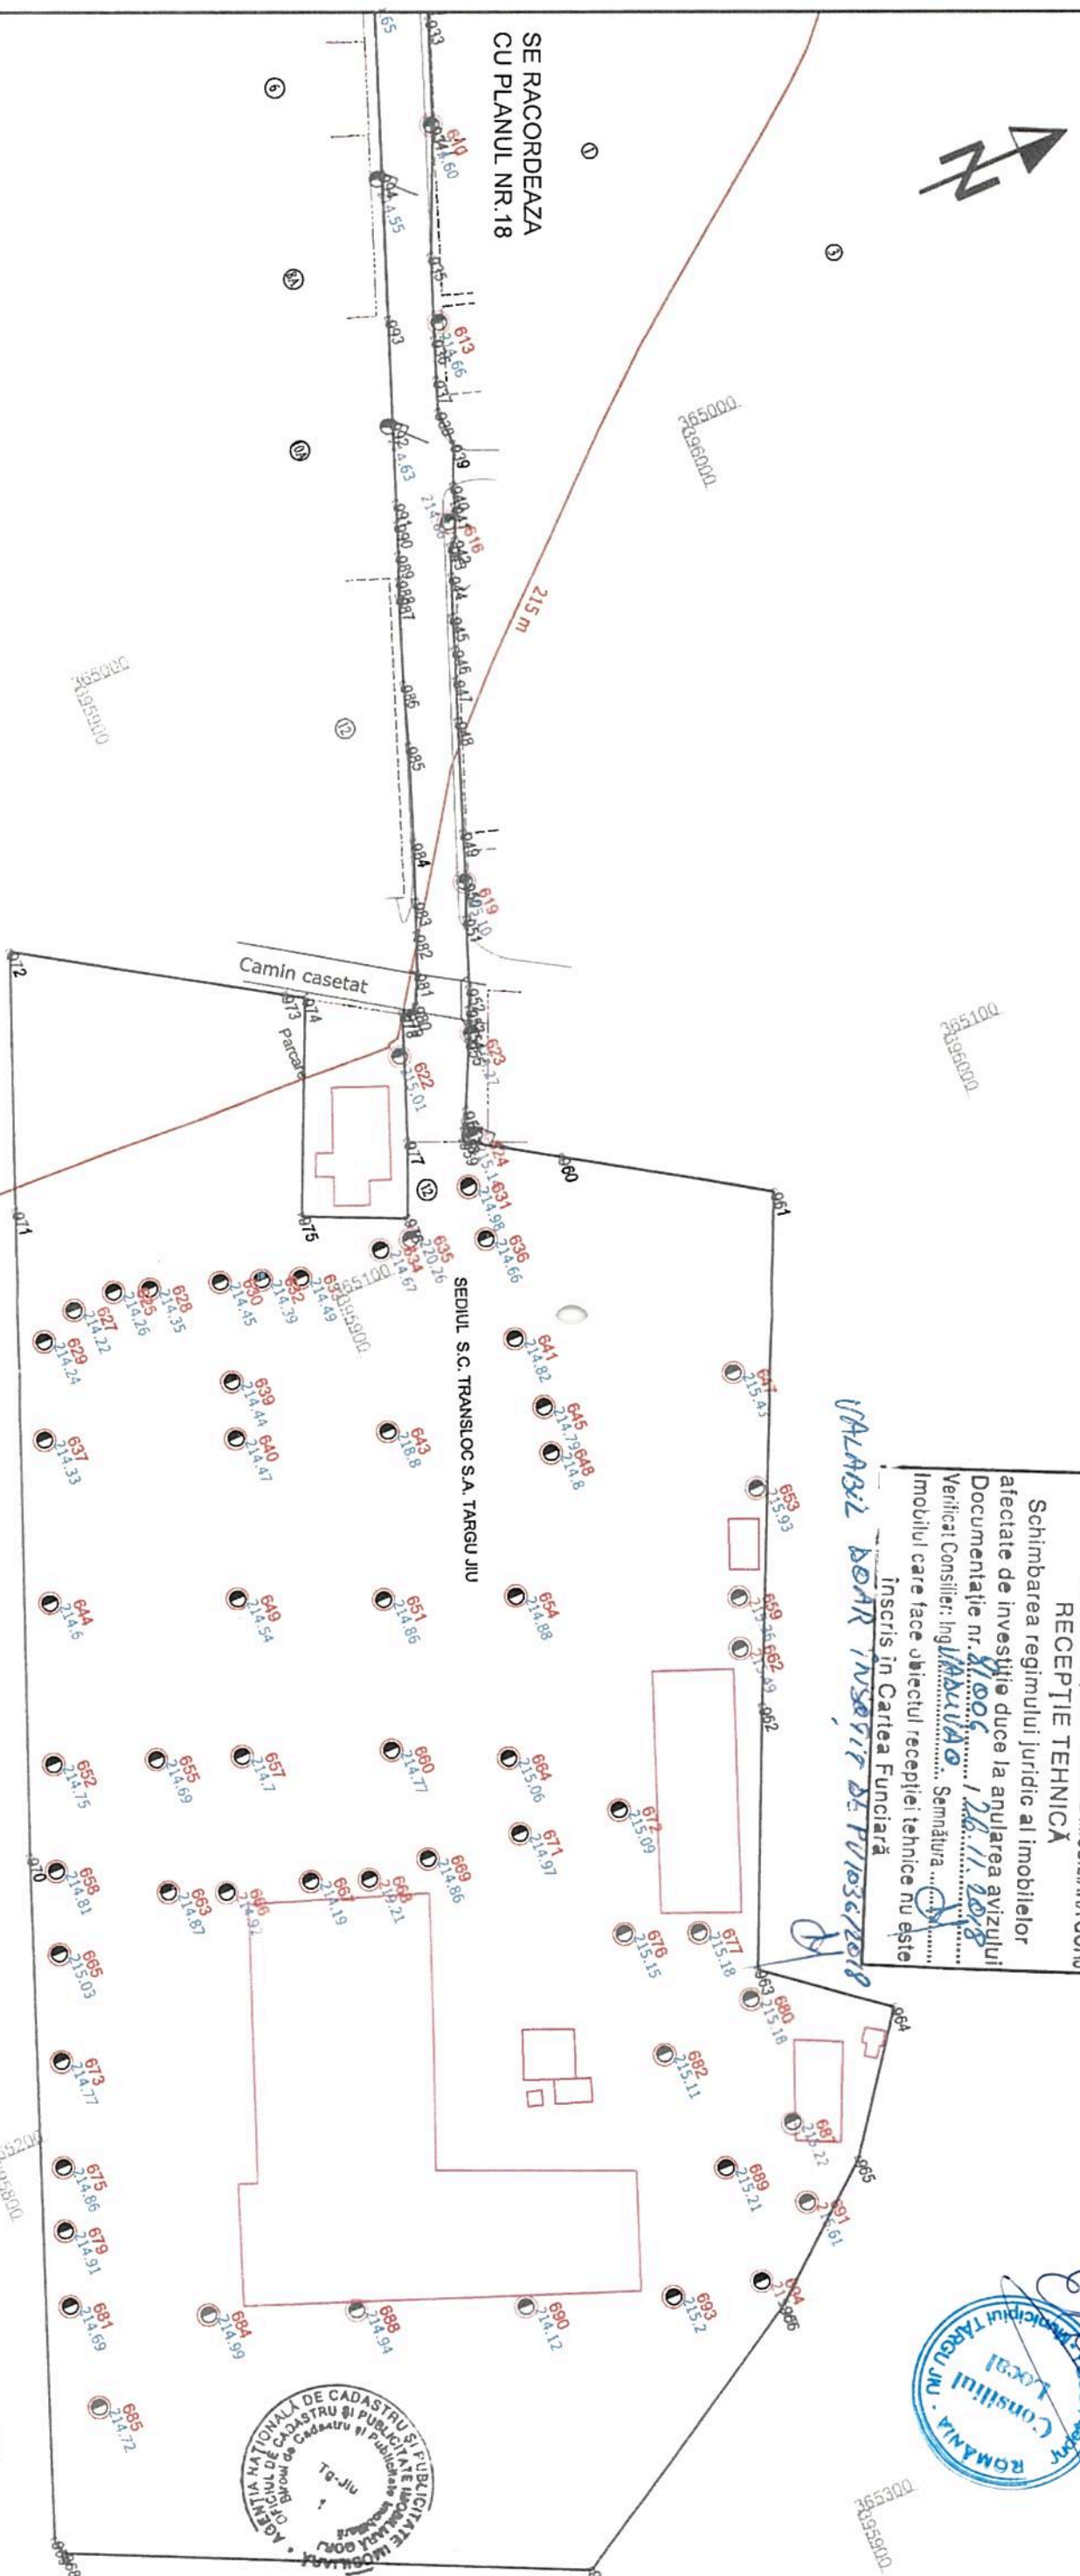


PRIMAR  
Municipiul Targu Jiu  
ROMANIA

CERTIFICAT DE AMPLASAMENT

|  |  |  |   |
|--|--|--|---|
| PLAN VALABIL CU ANEXA 1<br>(INVENTAR DE COORDONATE)<br>SI PLANURILE AFERENTE PREZENTE<br>IN SCHEMA DE ASAMBLARE  |  | SCHEMA DE ASAMBLARE A PLANSELOR  |   |
| <b>LEGENDA</b>   |  |  |   |
| POLIGON SUPRAFATA<br>CAROSABIL<br>LIMITA PROPRIETATE<br>LIMITA SPATIU VERDE<br>CALE FERATA<br>POD<br>CONDUCTA DE GAZE<br>CURBE DE NIVEL<br>TRASEU ALIMENTARE<br>CURENT CONTINUU<br>PUNCT DE INJECTIE<br>RETEA ELECTICA | CONSTRUCII<br>NUMERE POSTALE<br>NR. STALP<br>COTE<br>STALP DE METAL<br>STALP DE METAL CU ILLUMINAT<br>STALP DE BETON<br>STALP DE BETON CU ILLUMINAT<br>STALPI AFERENTI RETELEI DE TROLEU | EXECUTANT:<br>BIROU CADASTRU ANGHIIUS SORIN-IOAN<br>TG-JIU, STR. CALEA SEVERIN NR. 80, JUD GORJ  | SPECIFICATIE<br>NUME<br>Mihai Anghius<br>Mihai Anghius<br>Sorin Anghius |
| DATE:<br>26.11.2018  | SCARA:<br>1:1000   | TITLU PROIECT: RECEPTIE TEHNICA<br>OBTINEREA AUTORIZARII DE REABILITARE, MODERNIZARE SI EXTINDERE SISTEM DE TRANSPORT FURI IC IN COMUN PRIN TROI FERUZ<br>AMPLASAMENT: MUN TARGU JIU, JUD GORJ | BENEFCIAR:<br>MUNICIPUL TARGU JIU                                       |
| FAZA:<br>Ridicari<br>Topo<br>Plansa nr.<br>17  | ANCHIUȘ SORIN-IOAN<br>ANGPI SA SCUTE INDIATI DA CADASTRU GORJ<br>CERTIFICAT DE AUTORIZARE<br>Nr. 0014/2018<br>Data: 26.11.2018   |  |   |

# PLAN DE SITUATIE

## SCARA 1:1000

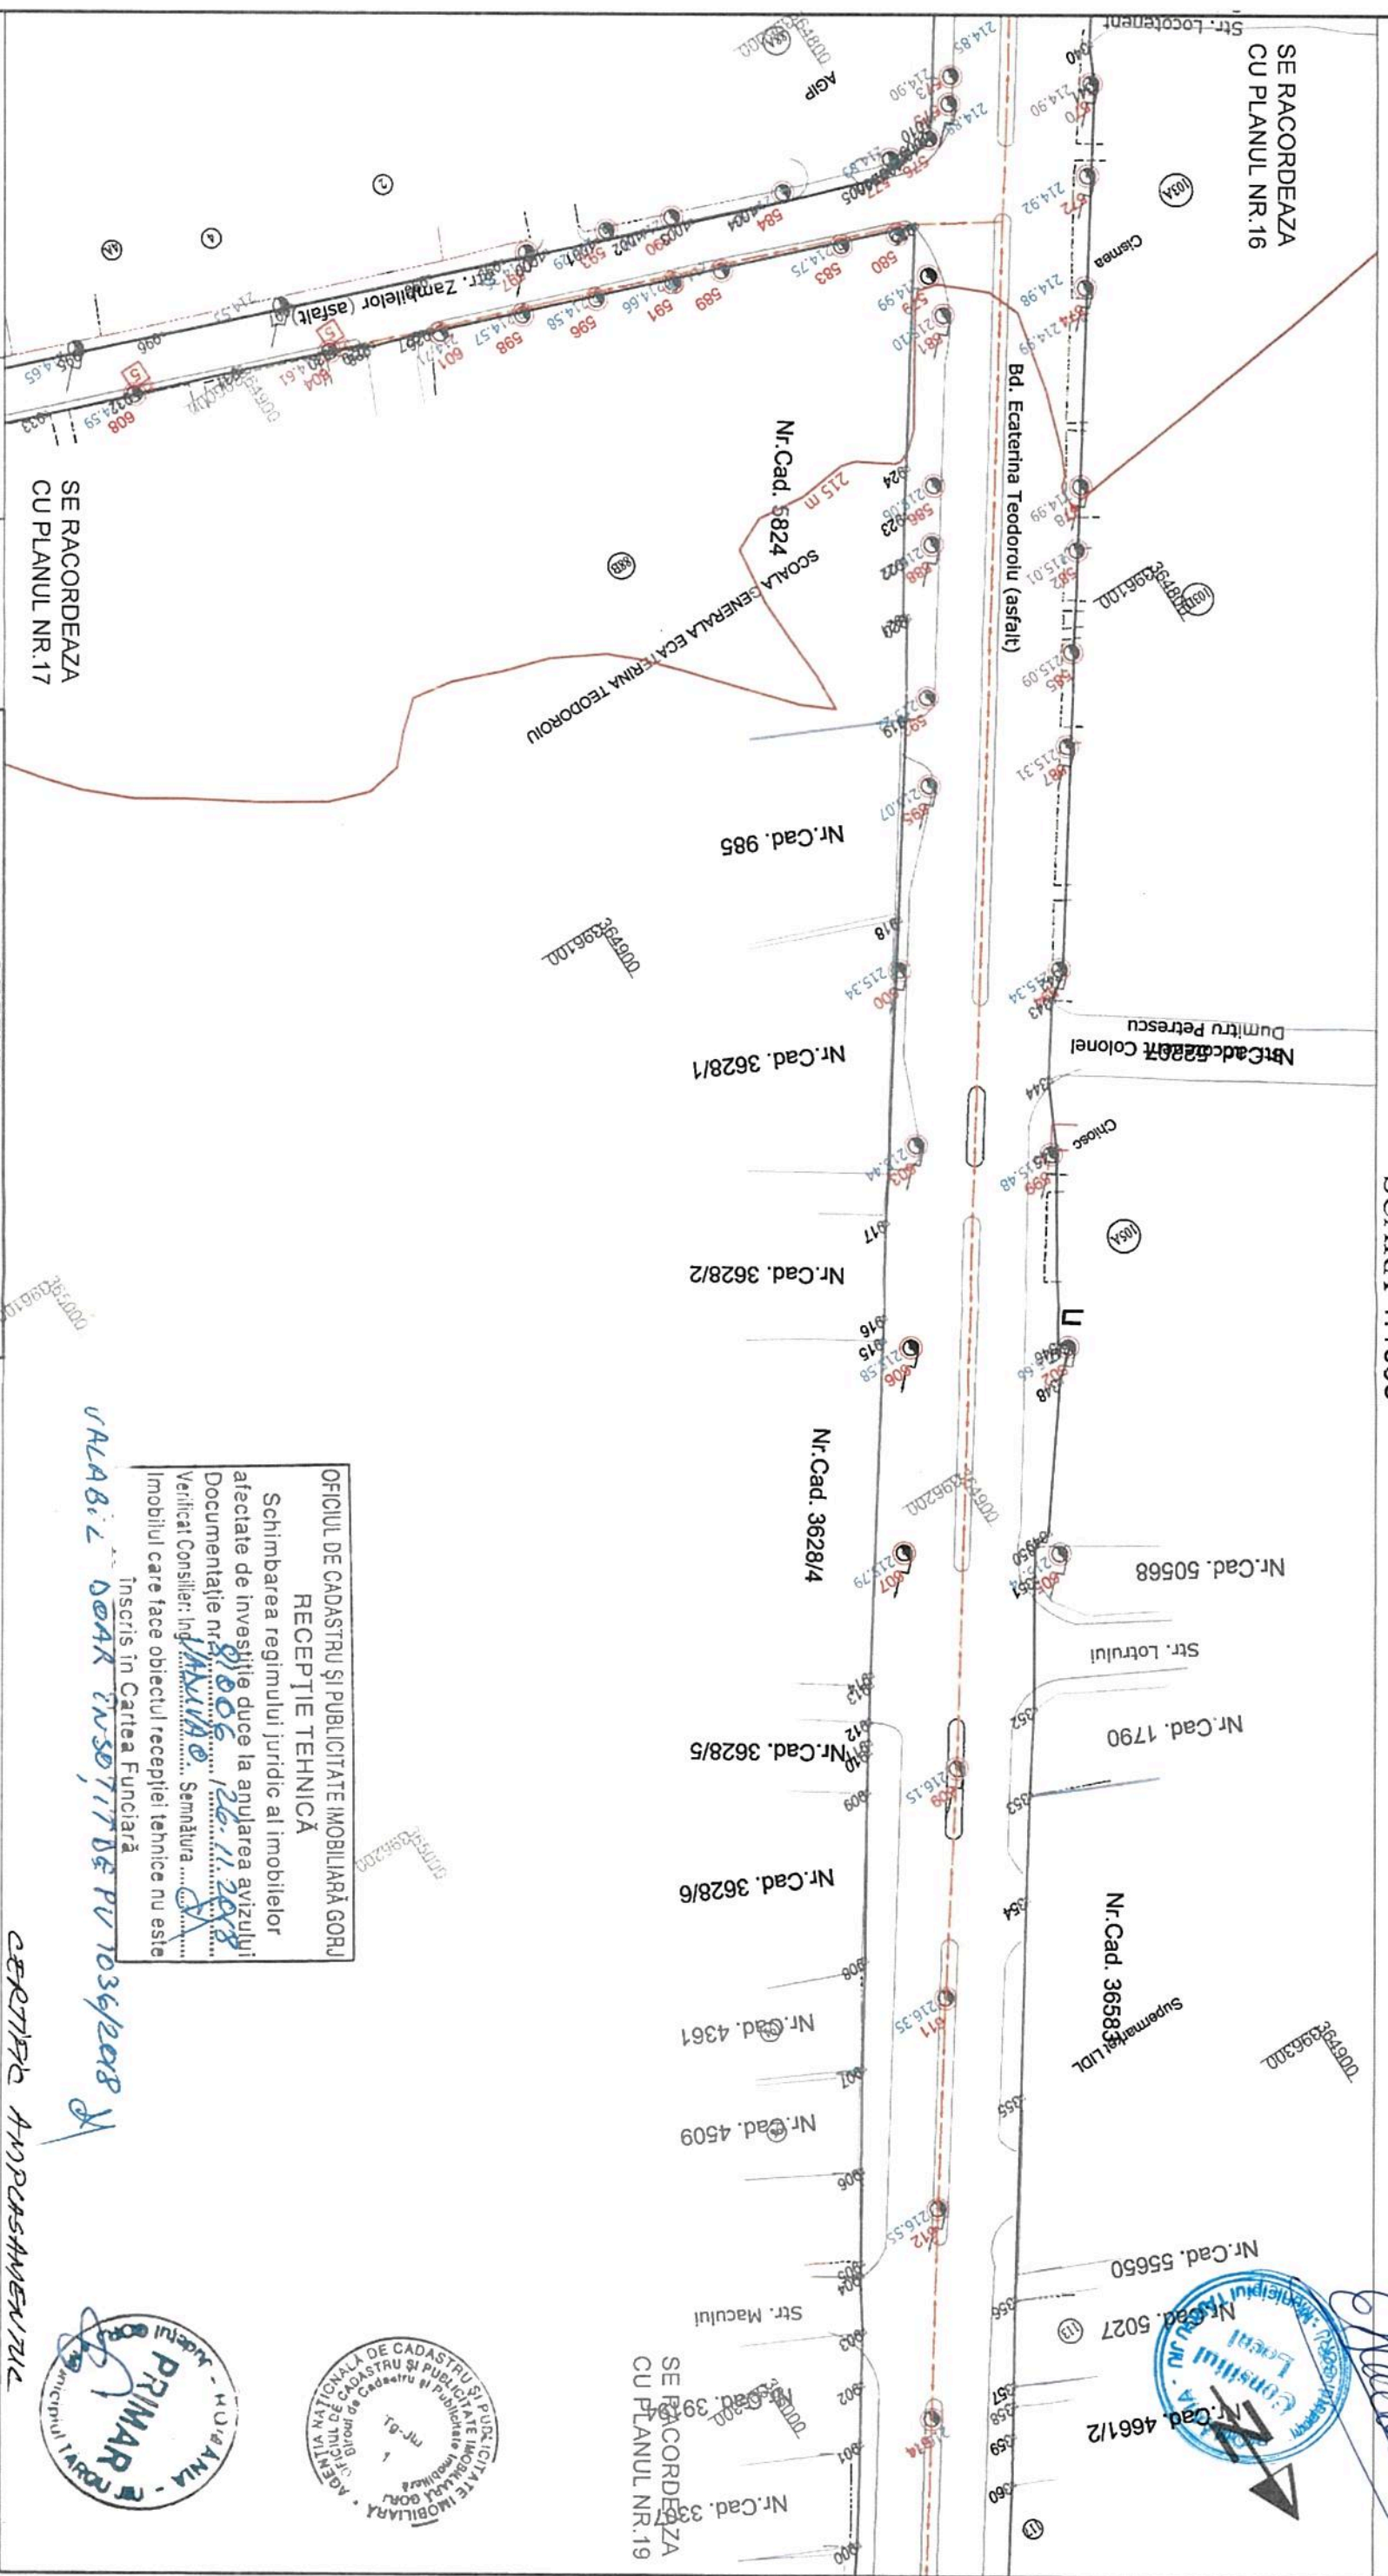

SE RACORDEAZA CU PLANUL NR.16

SE RACORDEAZA CU PLANUL NR.17

PLAN VALABIL CU ANEXA 1 (INVENTAR DE COORDONATE) SI PLANURILE AFERENTE PREZENTE IN SCHEMA DE ASAMBLARE

SCHEMA DE ASAMBLARE A PLANSELOR

LEGENDA

|  |                                     |
|--|-------------------------------------|
|  | POLIGON SUPRAFATA CAROSABIL         |
|  | LIMITA PROPRIETATE                  |
|  | LIMITA SPATIU VERDE                 |
|  | CALE FERATA                         |
|  | POD                                 |
|  | CONDUCTA DE GAZE                    |
|  | CURBE DE NIVEL                      |
|  | TRASEU ALIMENTARE                   |
|  | CURRENT CONTINUU                    |
|  | PUNCT DE INJECTIE RETELEI DE TROLEU |
|  | CONSTRUCȚII                         |
|  | NUMERE POSTALE                      |
|  | NR. STALP                           |
|  | COTE                                |
|  | STALP DE METAL                      |
|  | STALP DE METAL CU LUMINAT           |
|  | STALP DE BETON                      |
|  | STALP DE BETON CU LUMINAT           |
|  | STALPI AFERENTI                     |
|  | RETELEI DE TROLEU                   |

|  |  |                    |  |   |                           |
|--|--|--------------------|--|---|---------------------------|
| Executant:<br>BROU CADASTRU ANGHILUS SOKRION TORGIZARE TG-JIU, STR. CALEA SEVERINUI NR. 80, JUD GORJ | NUME<br>SEMINA ANGHILUS SOKRION TORGIZARE          | DATA<br>26.11.2018 | TITLU PROIECT: RECEPTIE TEHNICA<br>OBTINEREA AUTORIZARII DE REABILITARE, MODERNIZARE SI EXTINDERI SISTEM DE TRANSPORT PUBLIC IN COMUN PRIN TROLEIBUZ | PLAN DE SITUATIE<br>AMPLASAMENT: MUN. TARGU JIU, JUD GORJ | FAZA:<br>Ridicari<br>Topo |
| Masurat<br>Desenat<br>Verificat  | Mihai Anghilus<br>Mihai Anghilus<br>Sorin Anghilus | 1000               |  |   | Planşa nr.<br>18          |

OFICIUL DE CADASTRU SI PUBLICITATE IMOBILIARA GORJ  
RECEPTIE TEHNICA

Schimbarea regimului juridic al imobilelor afectate de investitie duce la anulara avizului Documentatie nr. 81006/26.11.2018

Verificat Consilier: Ing. *[Signature]* Semnatura: *[Signature]*

Imobilul care face obiectul receptiei tehnice nu este inscris in Cartea Funciara

*VALABIL DOAR IN SCURT DE PUS 1036/2018*

*CERTIFICAT AMPLASAMENTUL*



*[Signature]*


PLAN DE SITUATIE  
SCARA 1:1000



OFICIUL DE CADASTRU SI PUBLICITATE IMOBILIARA GORJ  
RECEPTIE TEHNICA  
Schimbarea regimului juridic al imobilelor  
afectate de investitie duce la anulara avizului  
Documentatie nr. 81005 / 16.11.2018  
Verificat Consilier: Ing. VALABIL & SEMNATURA  
Imobilul care face obiectul receptiei tehnice nu este  
inscris in Cartea Funciara

VALABIL DOAR IN SCURT DE P1056/2018

ROMANIA  
Consiliul Local  
Municipiul Targu Jiu

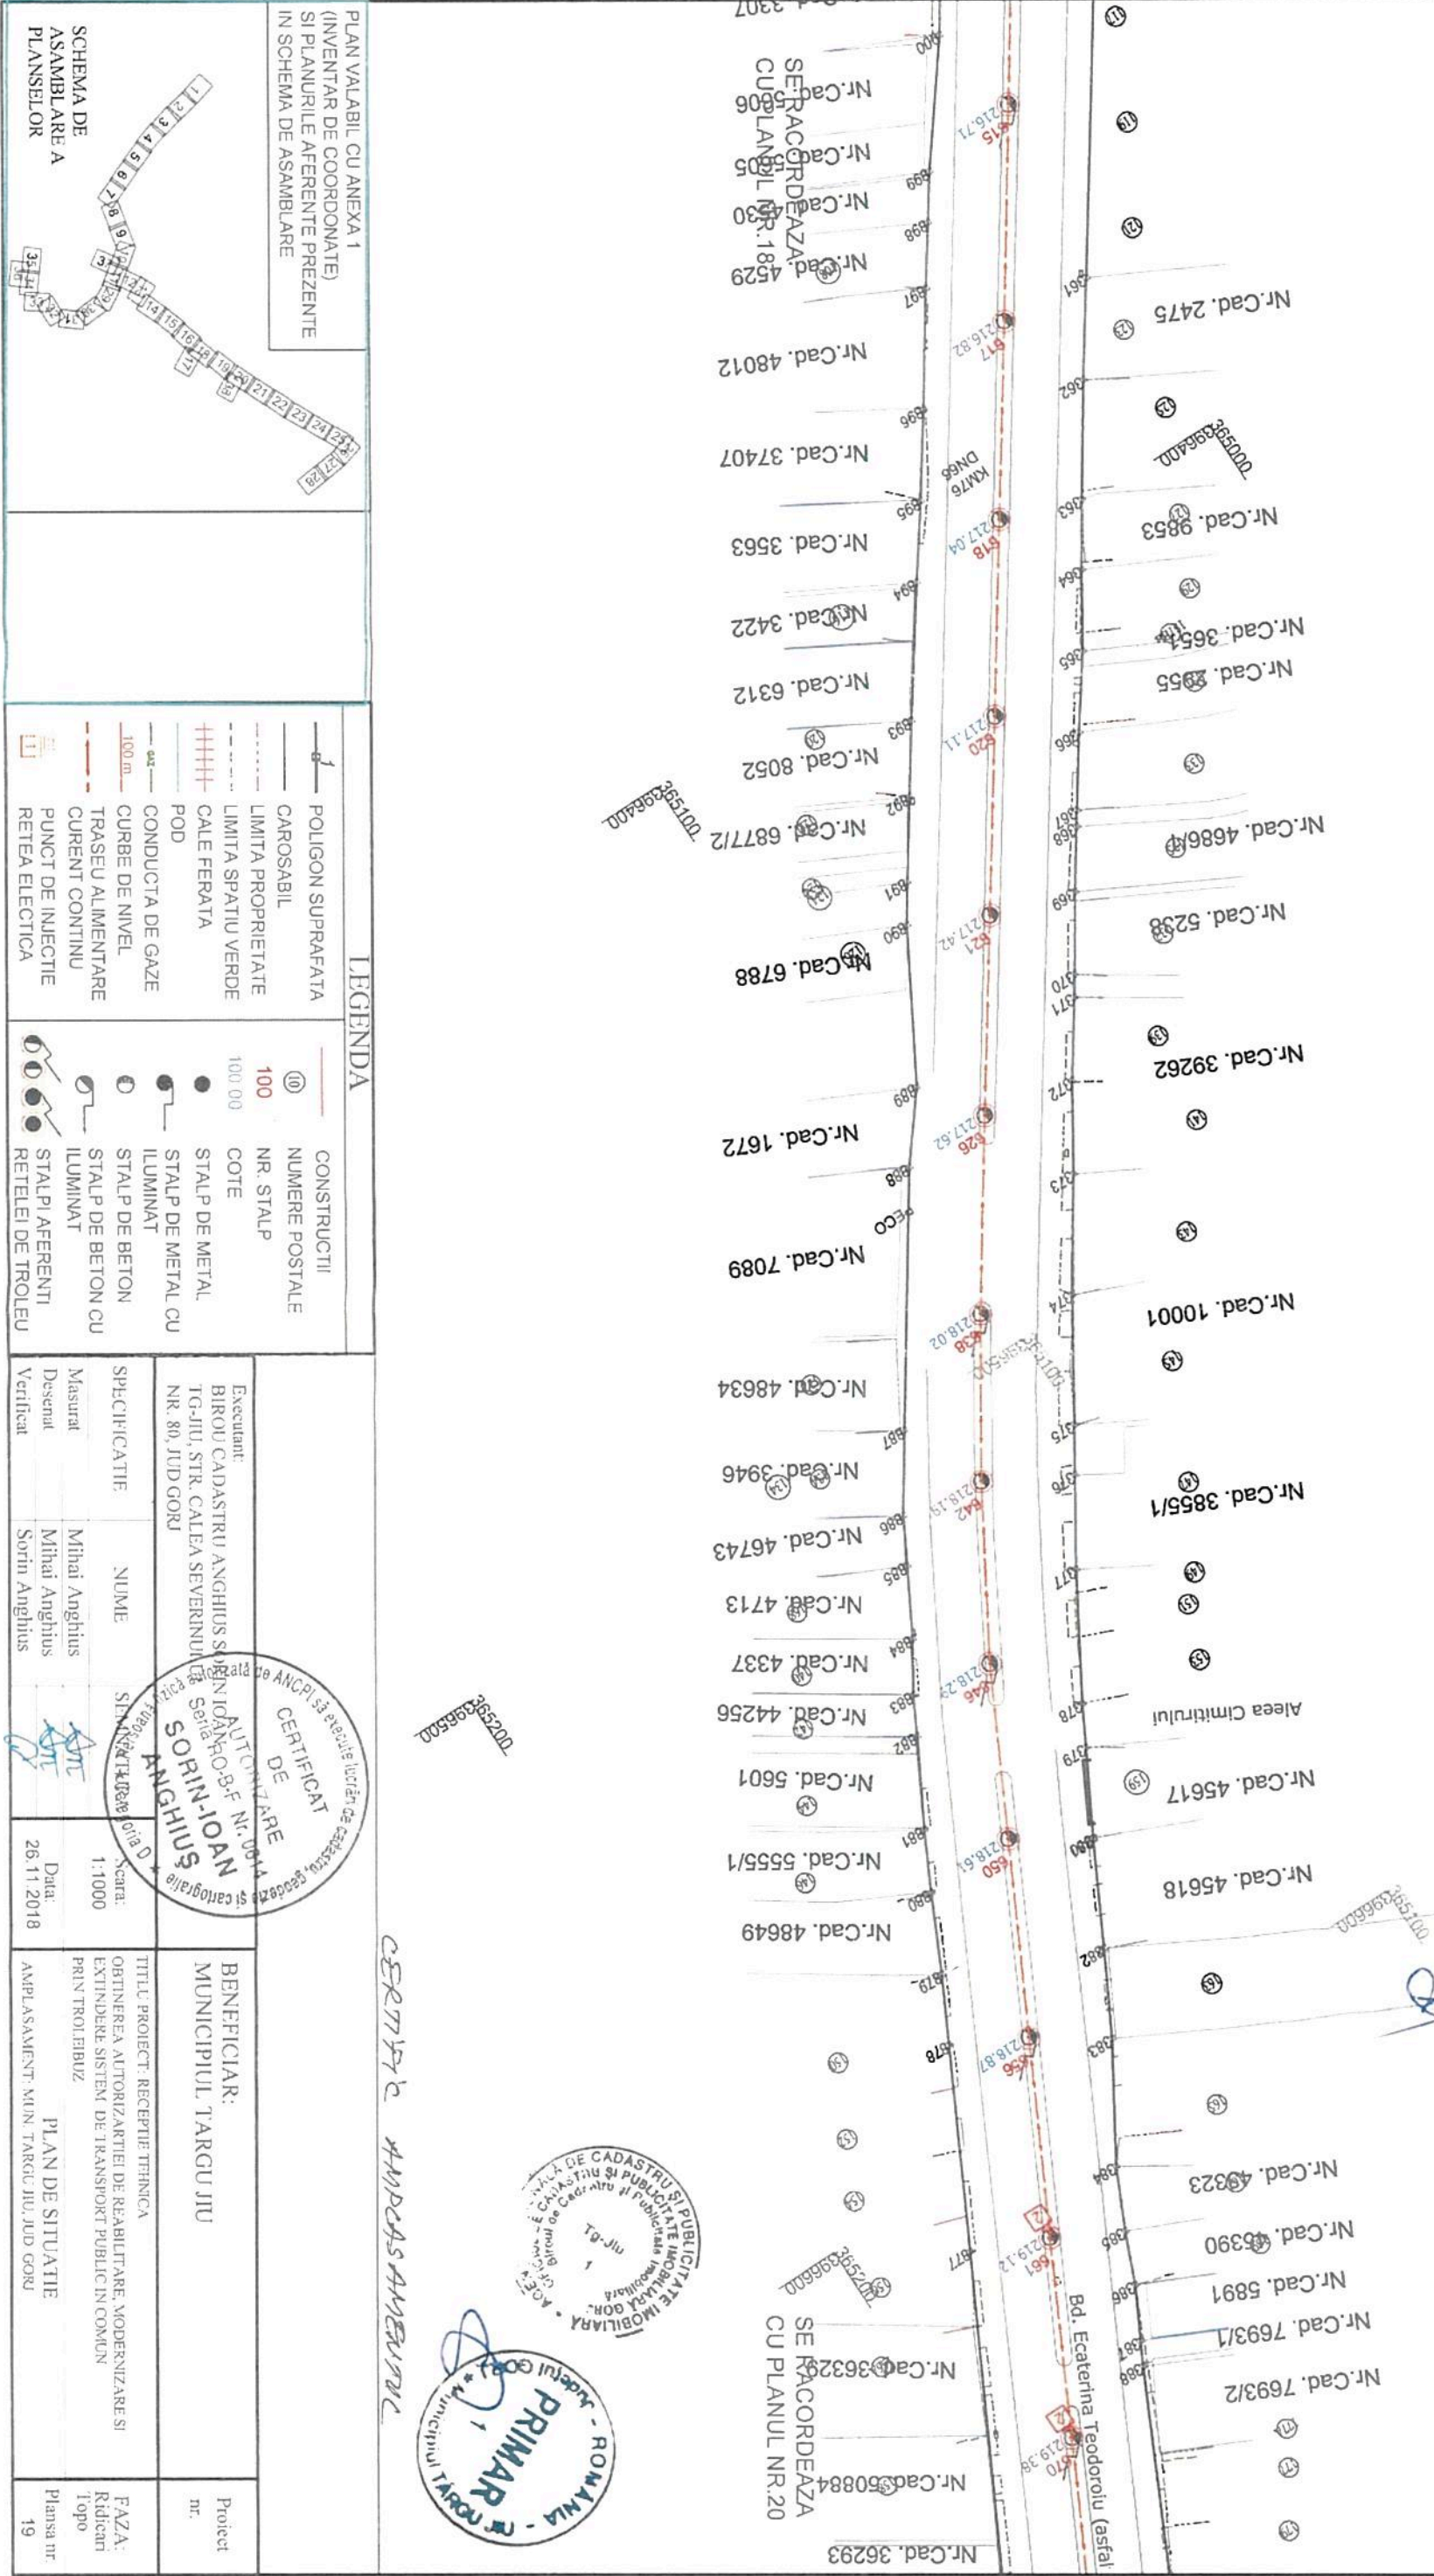

PLAN VALABIL CU ANEXA 1  
(INVENTAR DE COORDONATE) SI PLANURILE AFERENTE PREZENTE IN SCHEMA DE ASAMBLARE

SCHEMA DE ASAMBLARE A PLANSELOR

PLAN VALABIL CU ANEXA 1  
(INVENTAR DE COORDONATE) SI PLANURILE AFERENTE PREZENTE IN SCHEMA DE ASAMBLARE

SCHEMA DE ASAMBLARE A PLANSELOR

CERTIFICATE AMPLASAMENT


CERTIFICATE AMPLASAMENT

ROMANIA - PRIMAR  
Municipiul Targu Jiu

OFICIUL DE CADASTRU SI PUBLICITATE IMOBILIARA GORJ  
Targu Jiu

|  |                                 |                    |   |                   |
|--|---------------------------------|--------------------|---|-------------------|
| Executant:<br>BIROU CADASTRU ANGHUIS SORIN IOAN<br>TG-JIU, STR. CALEA SEVERINULUI NR. 80, JUD.GORJ | NUME<br>Mihai Anghius           | DATA<br>26.11.2018 | TITLU PROIECT: RECEPTIE TEHNICA<br>OBTINEREA AUTORIZARII DE REABILITARE, MODERNIZARE SI EXTINDERE SISTEM DE TRANSPORT PUBLIC IN COMUNA PRIN TROLEIBUZ | PROIECT nr.<br>19 |
| SPECIFICATIE   | Mihai Anghius                   | 1:1000             | PLAN DE SITUATIE<br>AMPLASAMENT MUN. TARGU JIU, JUD. GORJ   |                   |
| Masurat<br>Desenat<br>Verificat  | Mihai Anghius<br>Sortin Anghius |                    |   |                   |

PLAN DE SITUATIE  
SCARA 1:1000

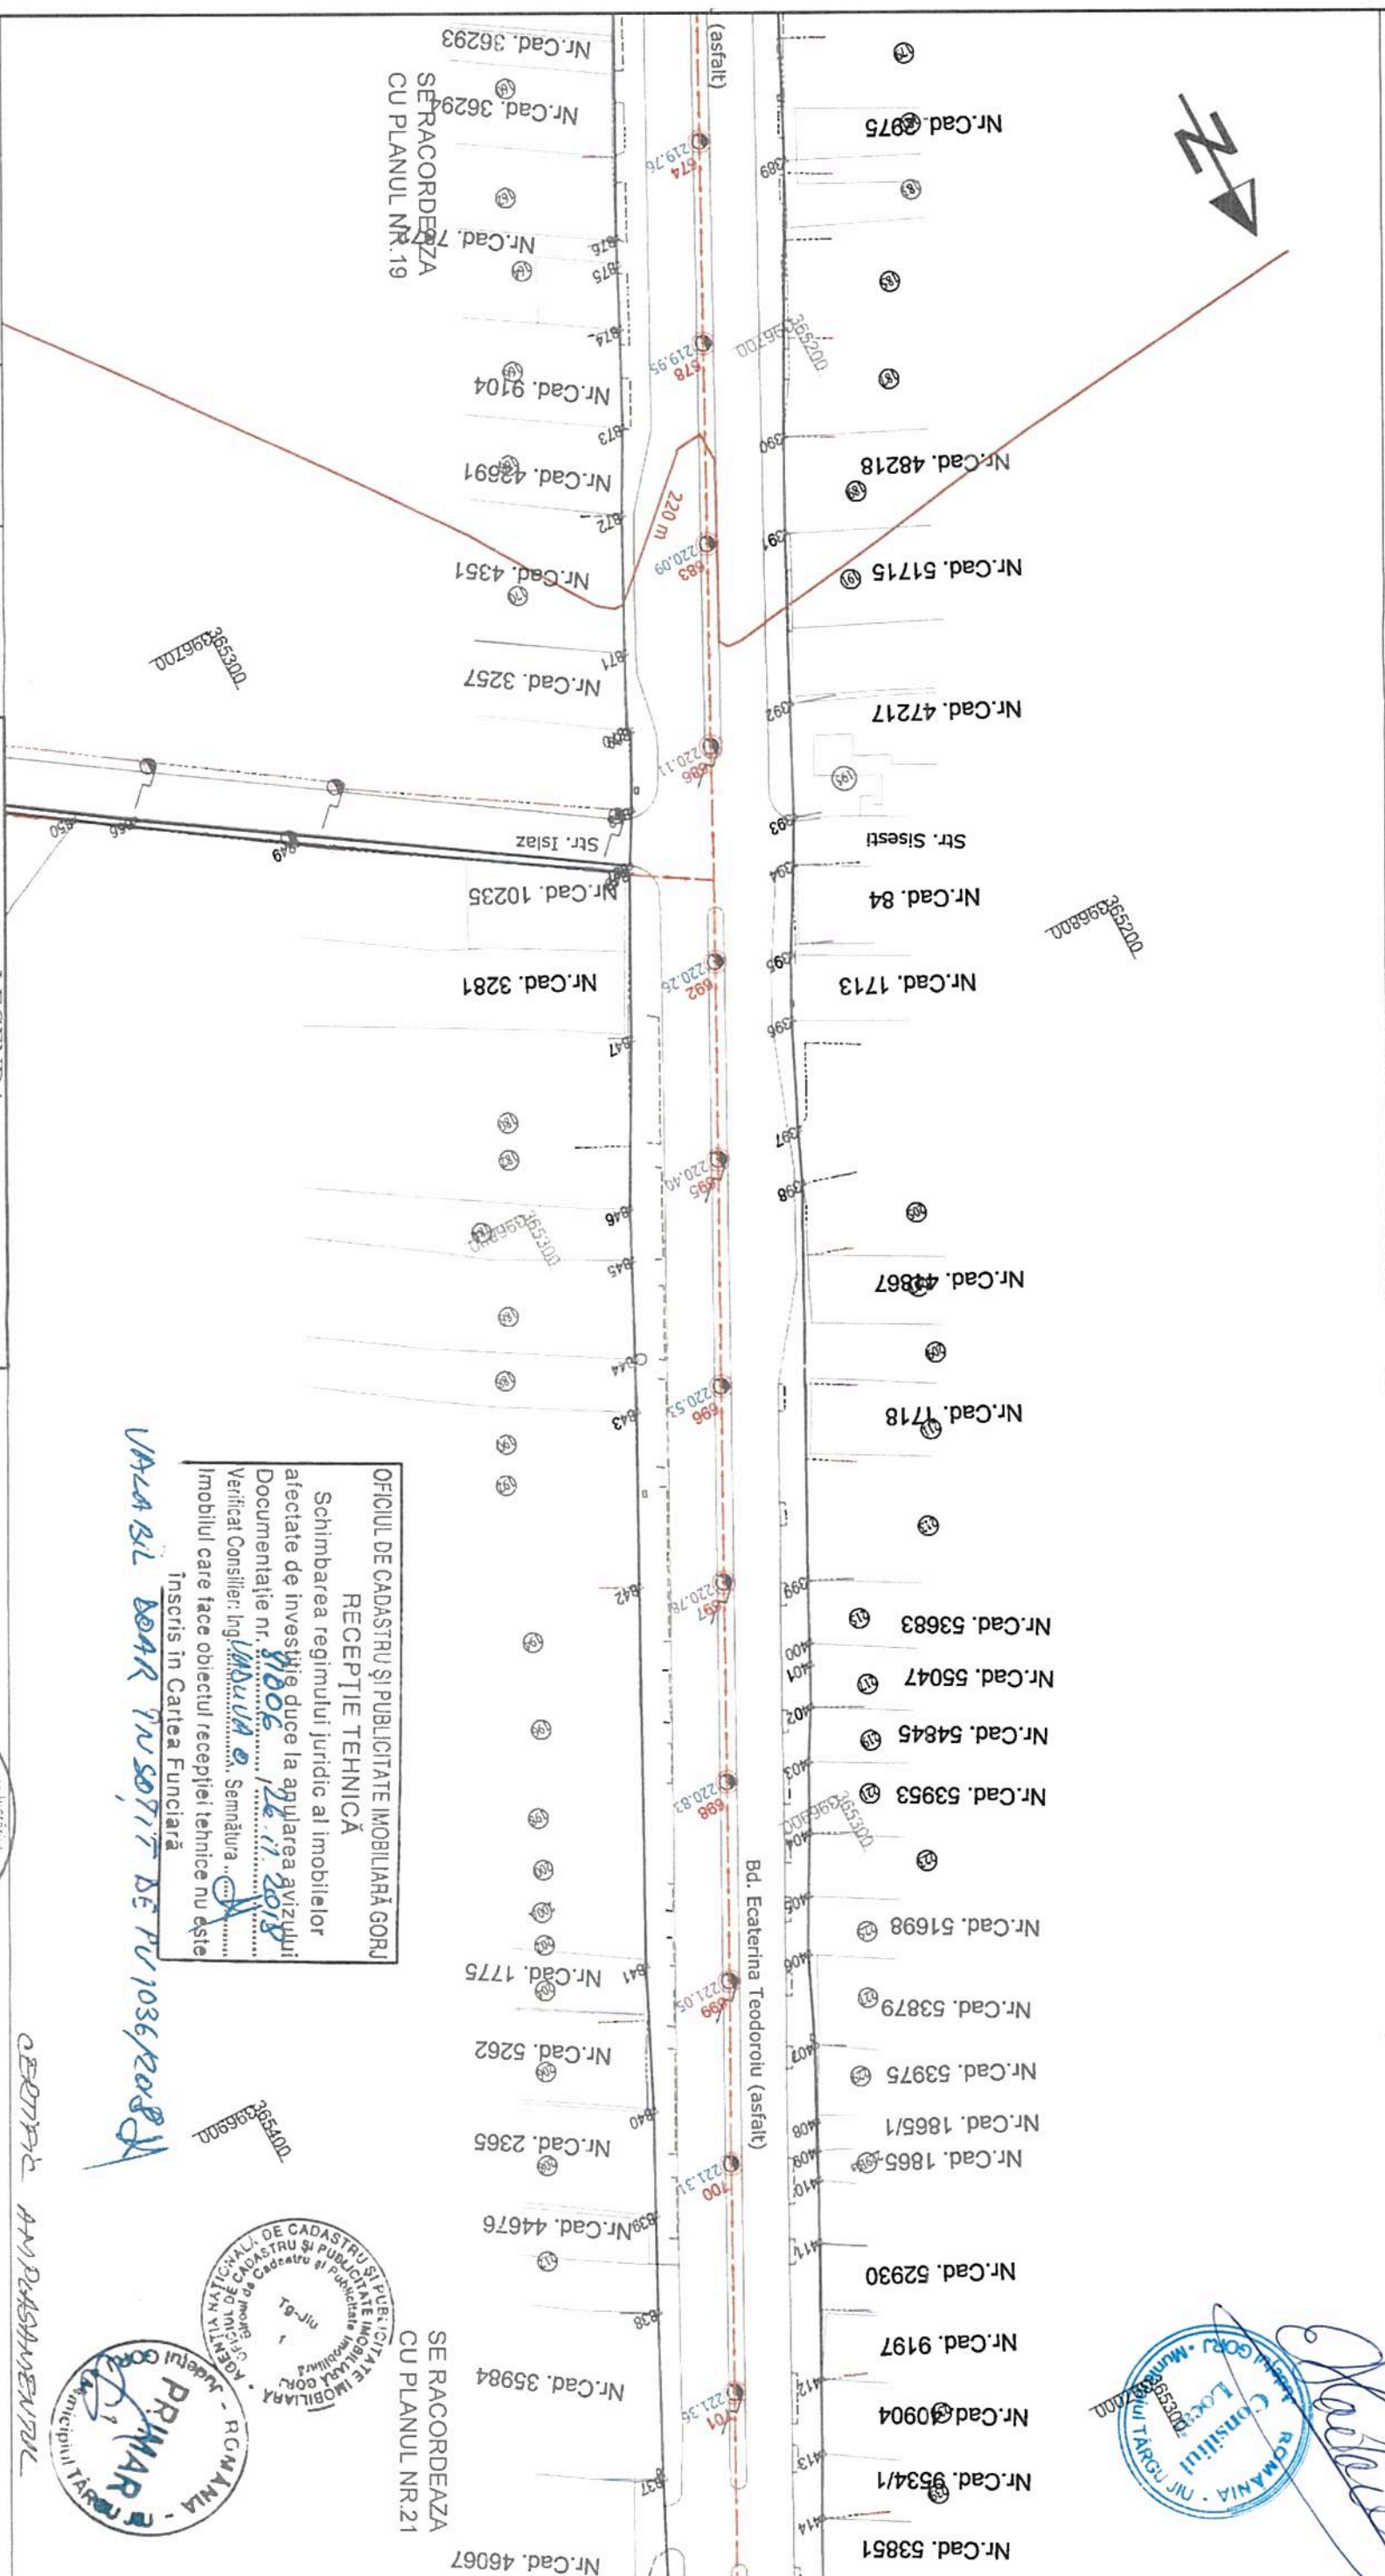


OFICIUL DE CADASTRU SI PUBLICITATE IMOBILIARA GORJ  
RECEPTIE TEHNICA  
Schimbarea regimului juridic al imobilelor  
atectate de investitie duce la agularea avizului  
Documentatie nr. 126/11.2018  
Verificat Consilier: Ing. LIADUVA O. Semnatura  
Imobilul care face obiectul receptiei tehnice nu este  
Inscris in Cartea Funciara

*VALABIL DOAR PUSOART DE PU 1036/2008*

*CESTIA AN PASHAMENIRU*



PLAN VALABIL CU ANEXA 1  
(INVENTAR DE COORDONATE)  
SI PLANURILE AFERENTE PREZENTE  
IN SCHEMA DE ASAMBLARE

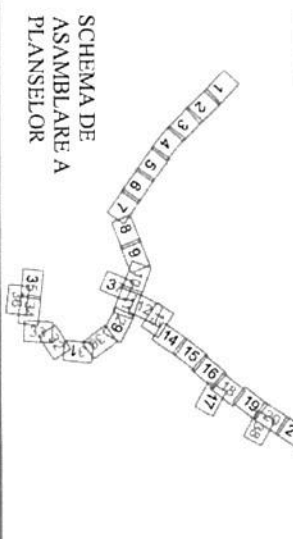


LEGENDA

- POLIGON SUPRAFATA CAROSABIL
- LIMITA PROPRIETATE
- LIMITA SPATIU VERDE
- CALE FERATA
- POD
- CONDUCTIA DE GAZE
- CURBE DE NIVEL
- TRASEU ALIMENTARE CURENT CONTINUU
- PUNCT DE INIECTIE RESEA ELECTICA
- CONSTRUCTII NUMERE POSTALE
- NR. STALP
- COTE
- STALP DE METAL
- STALP DE METAL CU ILLUMINAT
- STALP DE BETON
- STALP DE BETON CU ILLUMINAT
- STALPI AFERENTI RESELEI DE TROLEU

|  |                  |               |               |
|--|------------------|---------------|---------------|
| Executant:<br>BIROU CADASTRU ANGHUIS SONA S.R.L. ILOVA, ROMANIA<br>TG-JIU, STR. CALA SEVERINULUI NR. 80, JUD GORJ  | SEMNIANTA        | SEMNIANTA     | SEMNIANTA     |
| Verificat  | Mihai Anghius    | Mihai Anghius | Sorin Anghius |
| Desenat  | Mihai Anghius    | Mihai Anghius | Sorin Anghius |
| Masurat  | Mihai Anghius    | Mihai Anghius | Sorin Anghius |
| Verificat  | Mihai Anghius    | Mihai Anghius | Sorin Anghius |
| SCALA: 1:1000  | DATA: 26.11.2018 |               |               |
| TITLU PROIECT: RECEPTIE TEHNICA  |                  |               |               |
| OBTINEREA AUTORIZARII DE REABILITARE, MODERNIZARE SI EXTINDERE SISTEM DE TRANSPORT PUBLIC IN CONJUN PRIN TROLEIBUZ |                  |               |               |
| AMPLASAMENT: MUN. TARGU JIU, JUD GORJ  |                  |               |               |
| FAZA: Ridicari Topo  |                  |               |               |
| Planşa nr. 20  |                  |               |               |


PLAN DE SITUATIE  
SCARA 1:1000

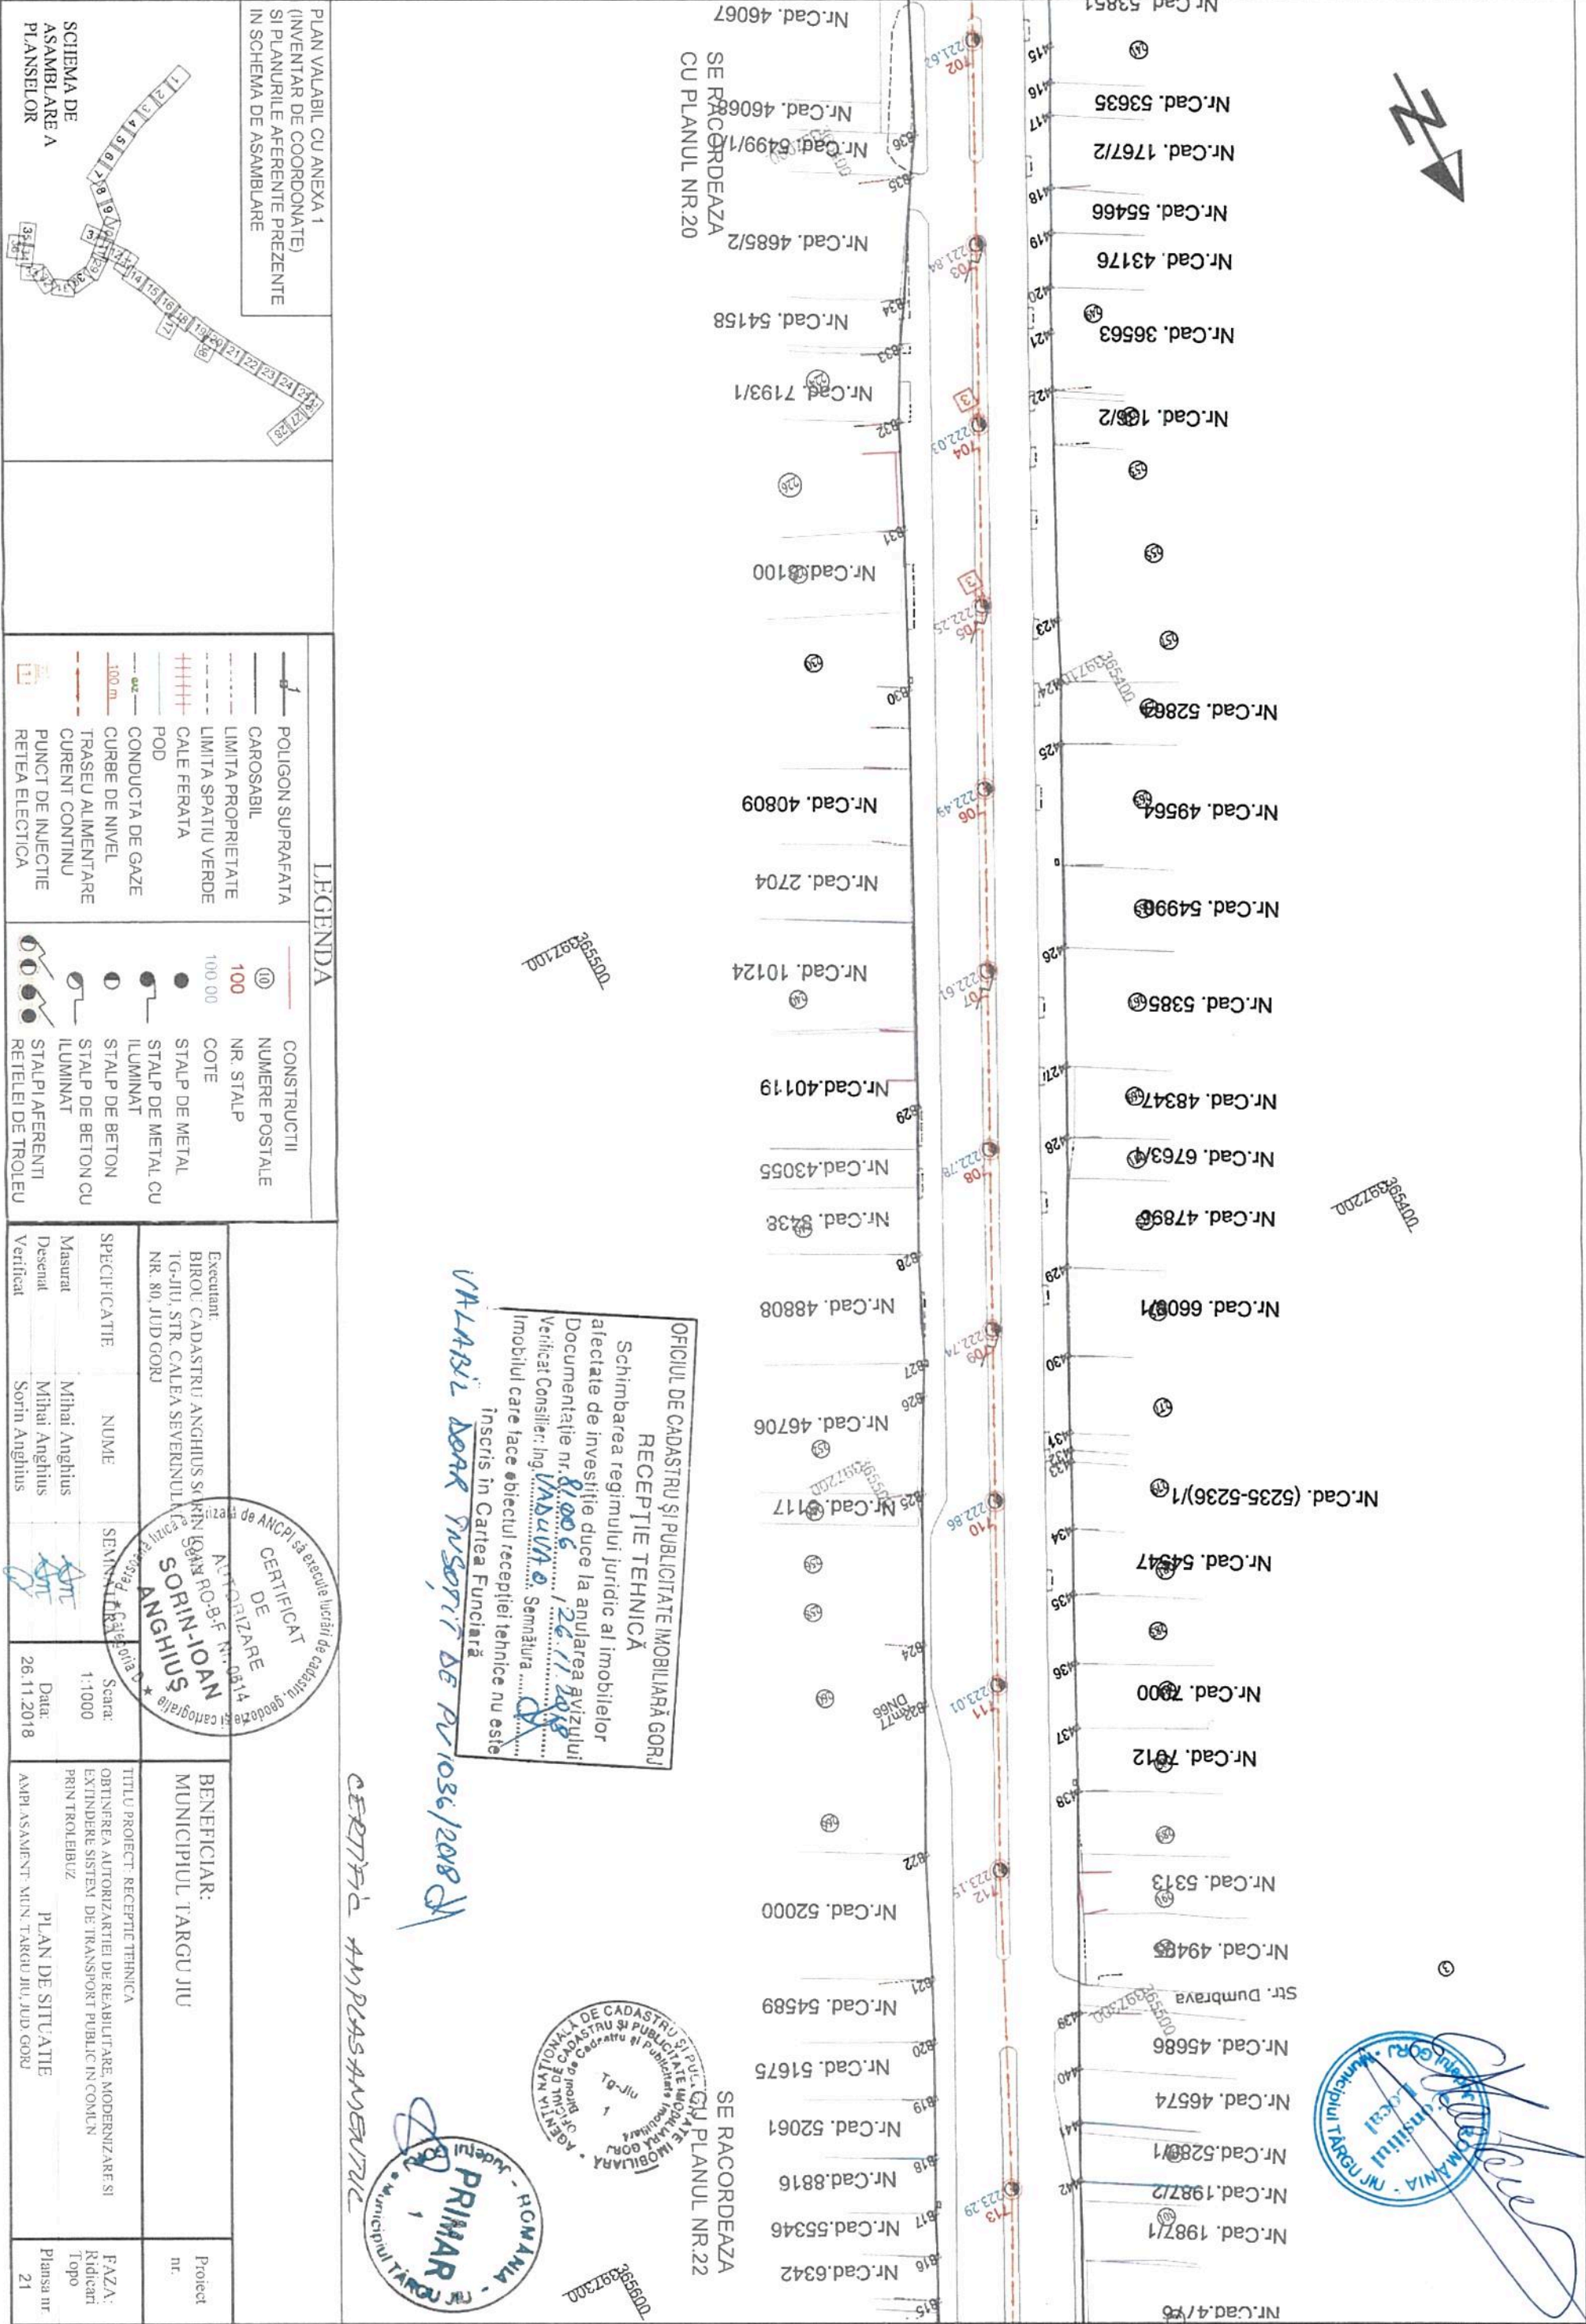

SE RACORDEAZA  
CU PLANUL NR.22

SE RACORDEAZA  
CU PLANUL NR.22

PLAN VALABIL CU ANEXA 1  
(INVENTAR DE COORDONATE)  
SI PLANURI AFERENTE PREZENTE  
IN SCHEMA DE ASAMBLARE

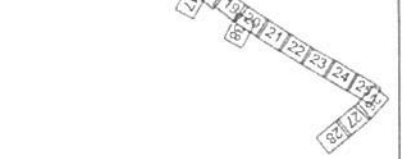

- LEGENDA**
- POLIGON SUPRAFATA CAROSABIL
  - LIMITA PROPRIETATE
  - LIMITA SPATIU VERDE
  - ++++ CALE FERATA
  - POD
  - CONDUCTIA DE GAZE
  - 100m CURBE DE NIVEL
  - TRASEU ALIMENTARE CURENT CONTINUU
  - PUNCT DE INIECTIE RETEA ELECTICA

- CONSTRUCTII**
- ⑩ NUMERE POSTALE
  - 100 NR. STALP
  - 100 00 COTE
  - STALP DE METAL
  - STALP DE METAL CU ILLUMINAT
  - STALP DE BETON
  - STALP DE BETON CU ILLUMINAT
  - STALPI AFERENTI RETELEI DE TROIEU


|  |                       |                         |                  |                    |
|--|-----------------------|-------------------------|------------------|--------------------|
| Executant:<br>BIROU CADASTRU ANGHILUS SORIN ION RO-B-F<br>TG-JIU, STR. CALLEA SEVERINULUI NR. 80, JUD GORJ | NUME<br>Mihai Anghius | SEMINA<br>Mihai Anghius | Scara:<br>1:1000 | DATA<br>26.11.2018 |
| SPECIFICATIE   | NUME<br>Mihai Anghius | SEMINA<br>Mihai Anghius | Scara:<br>1:1000 | DATA<br>26.11.2018 |

OFICIUL DE CADASTRU SI PUBLICITATE IMOBILIARA GORJ  
RECEPTIE TEHNICA  
Schimbarea regimului juridic al imobilelor afectate de investitie duce la anulara avizului Documentatie nr. 81006/12.11.2018  
Verificat Consilier: Ing. Vasile D. Semnatura: [Signature]  
Imobilul care face obiectul receptiei tehnice nu este inregistrat in Cartea Funciara

CERTIFICAT DE ASAMBLARE



PLAN DE SITUATIE  
SCARA 1:1000

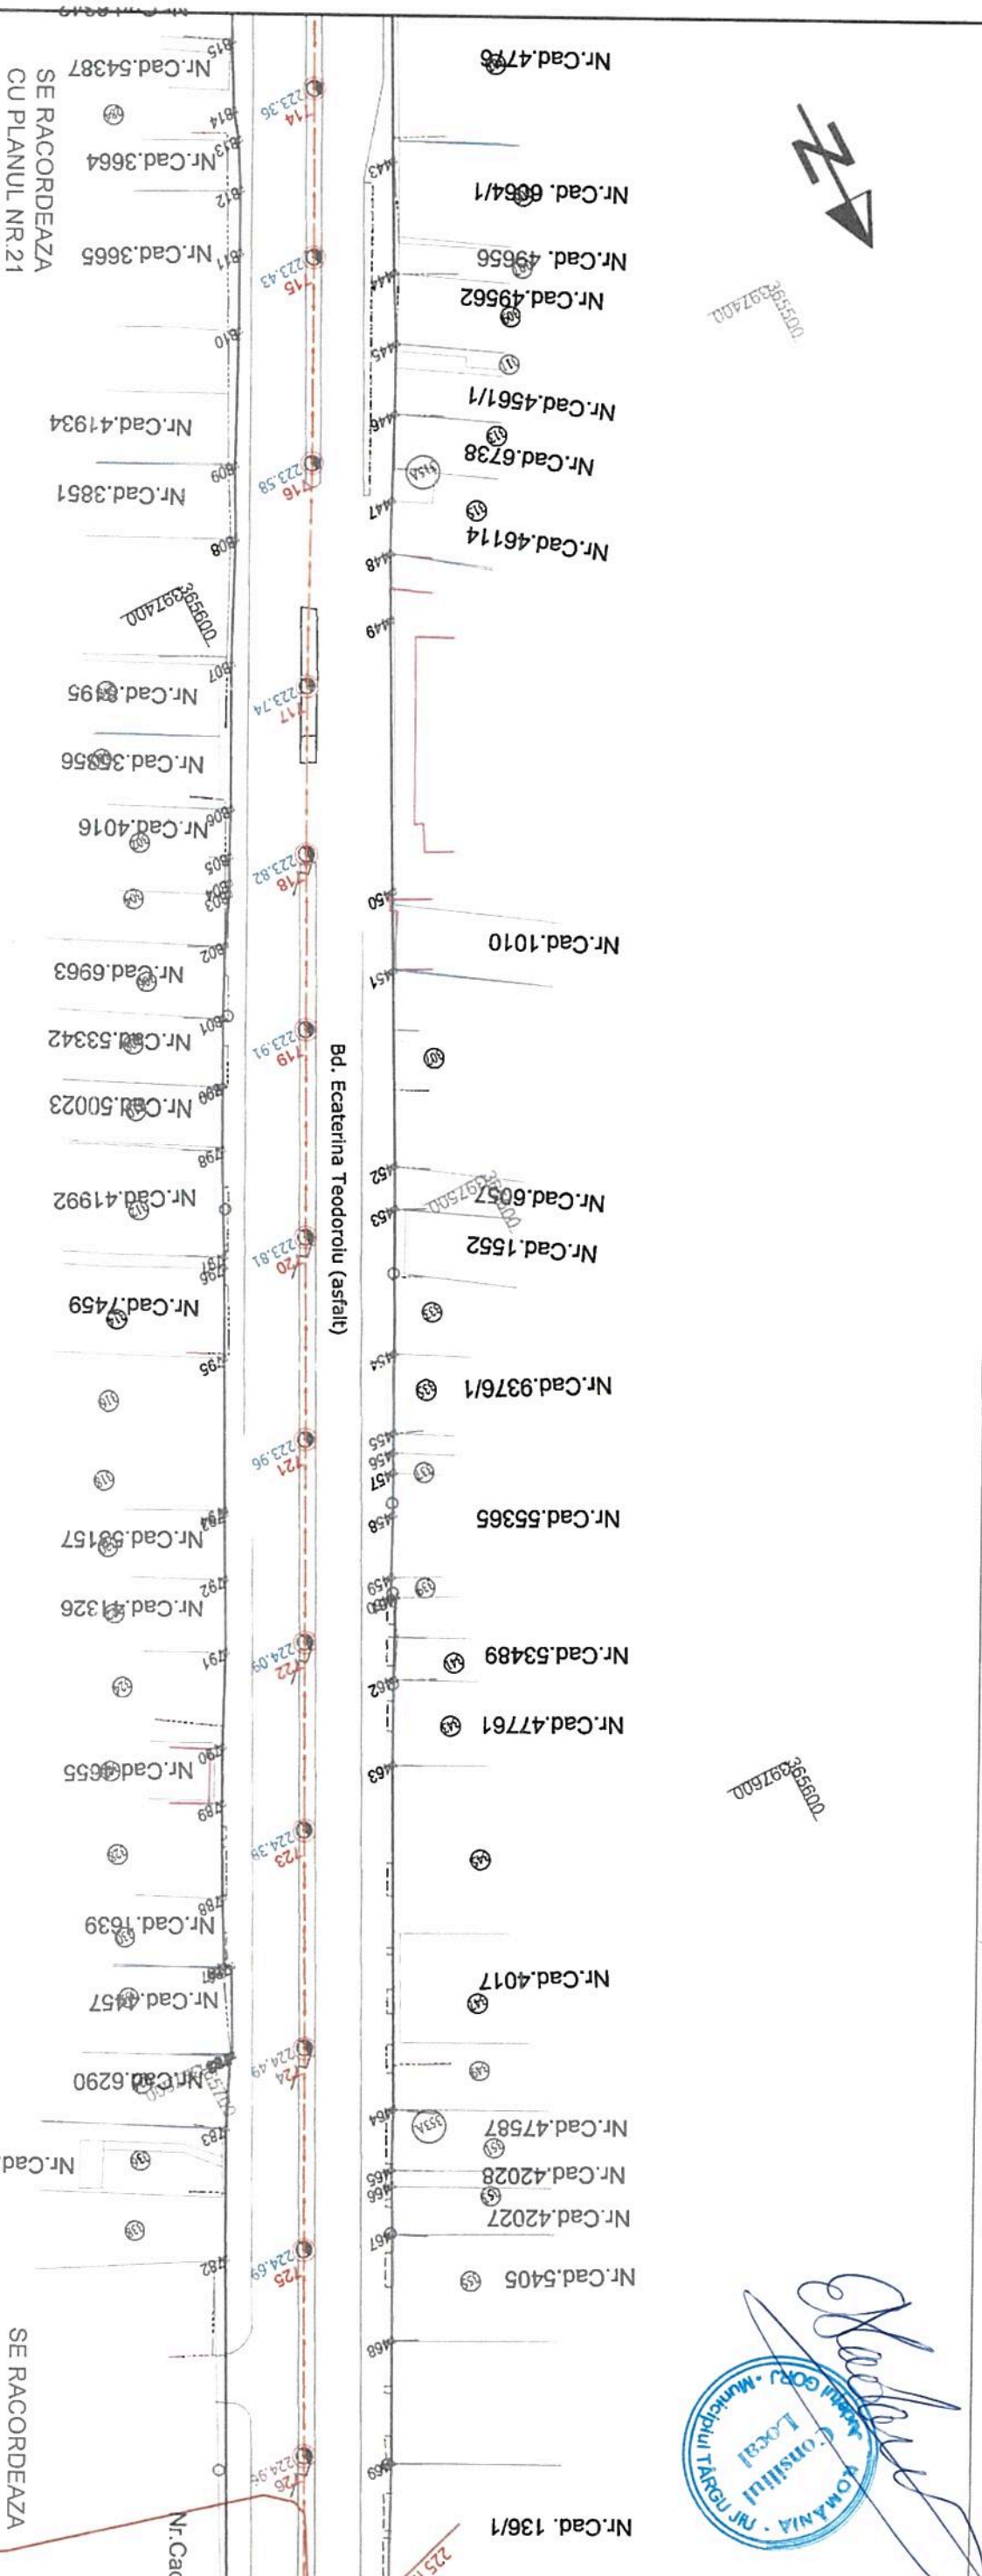

SE RACORDEAZA  
CU PLANUL NR.21

SE RACORDEAZA  
CU PLANUL NR.23


OFICIUL DE CADASTRU SI PUBLICITATE IMOBILIARA GORJ  
RECEPTIE TEHNICA  
Schimbarea regimului juridic al imobilelor  
siectate de investitie duce la anulara avizului  
Documentatie nr. 8006 / 26.11.2018  
Verificat Consilier: Ing. **VALADIA D. SEMANURA**  
Imobilul care face obiectul receptiei tehnice nu este  
Inscris in Cartea Funciara

*VALABIL DOAR IN BOTA DE PT 10366088*

*CERTIFICAT AMPLASAMENTUL*



PLAN VALABIL CU ANEXA 1  
(INVENTAR DE COORDONATE)  
SI PLANURILE AFERENTE PREZENTE  
IN SCHEMA DE ASAMBLARE

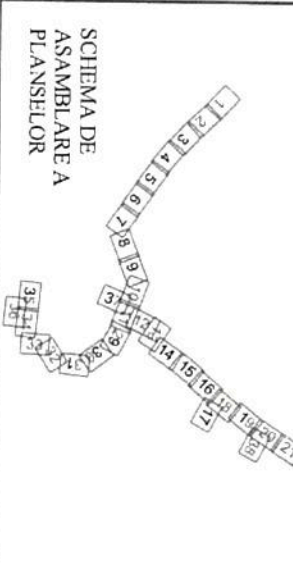


LEGENDA

|  |                                   |  |  |
|--|-----------------------------------|--|--|
|  | POLIGON SUPRAFATA CAROSABIL       |  | CONSTRUCTII NUMERE POSTALE NR. STALP           |
|  | LIMITA PROPRIETATE                |  | 100 COTE                                       |
|  | LIMITA SPATIU VERDE               |  | STALP DE METAL                                 |
|  | CALE FERATA                       |  | STALP DE METAL CU ILLUMINAT                    |
|  | CONDUCTIA DE GAZE                 |  | STALP DE BETON                                 |
|  | CURBE DE NIVEL                    |  | STALP DE BETON CU ILLUMINAT                    |
|  | TRASEU ALIMENTARE CURENT CONTINUU |  | STALP DE BETON CU ILLUMINAT SI RELEA ELECTRICA |
|  | PUNCT DE INIECTIE                 |  | RETEA ELECTRICA                                |


|  |                |                |               |                  |
|--|----------------|----------------|---------------|------------------|
| CERTIFICAT DE AUTORIZARE                               | NUME           | SEMINTITRA     | Scara: 1:1000 | Data: 26.11.2018 |
| Executant: BIROU CADASTRU ANGHILUS SORIN-IOAN ANGHILUS | Mihai Anghilus | Mihai Anghilus |               |                  |
| NR. 80, JUD. GORJ                                      | Sorin Anghilus | Sorin Anghilus |               |                  |

|  |                                  |                     |
|--|----------------------------------|---------------------|
| TITLU PROIECT: RECEPTIE TEHNICA  | BENEFICIAR: MUNICIPIUL TARGU JIU | Proiect nr.         |
| OBTIINEREA AUTORIZARII DE REABILITARE, MODERNIZARE SI EXTINDERE SISTEM DE TRANSPORT PUBLIC IN COMUNA PRIN TROI EIBUZ | PLAN DE SITUATIE                 | FAZA: Reducari Topo |
| AMPLASAMENT MUN. TARGU JIU, JUD. GORJ  |                                  | Plansa nr. 22       |

PLAN DE SITUATIE  
SCARA 1:1000

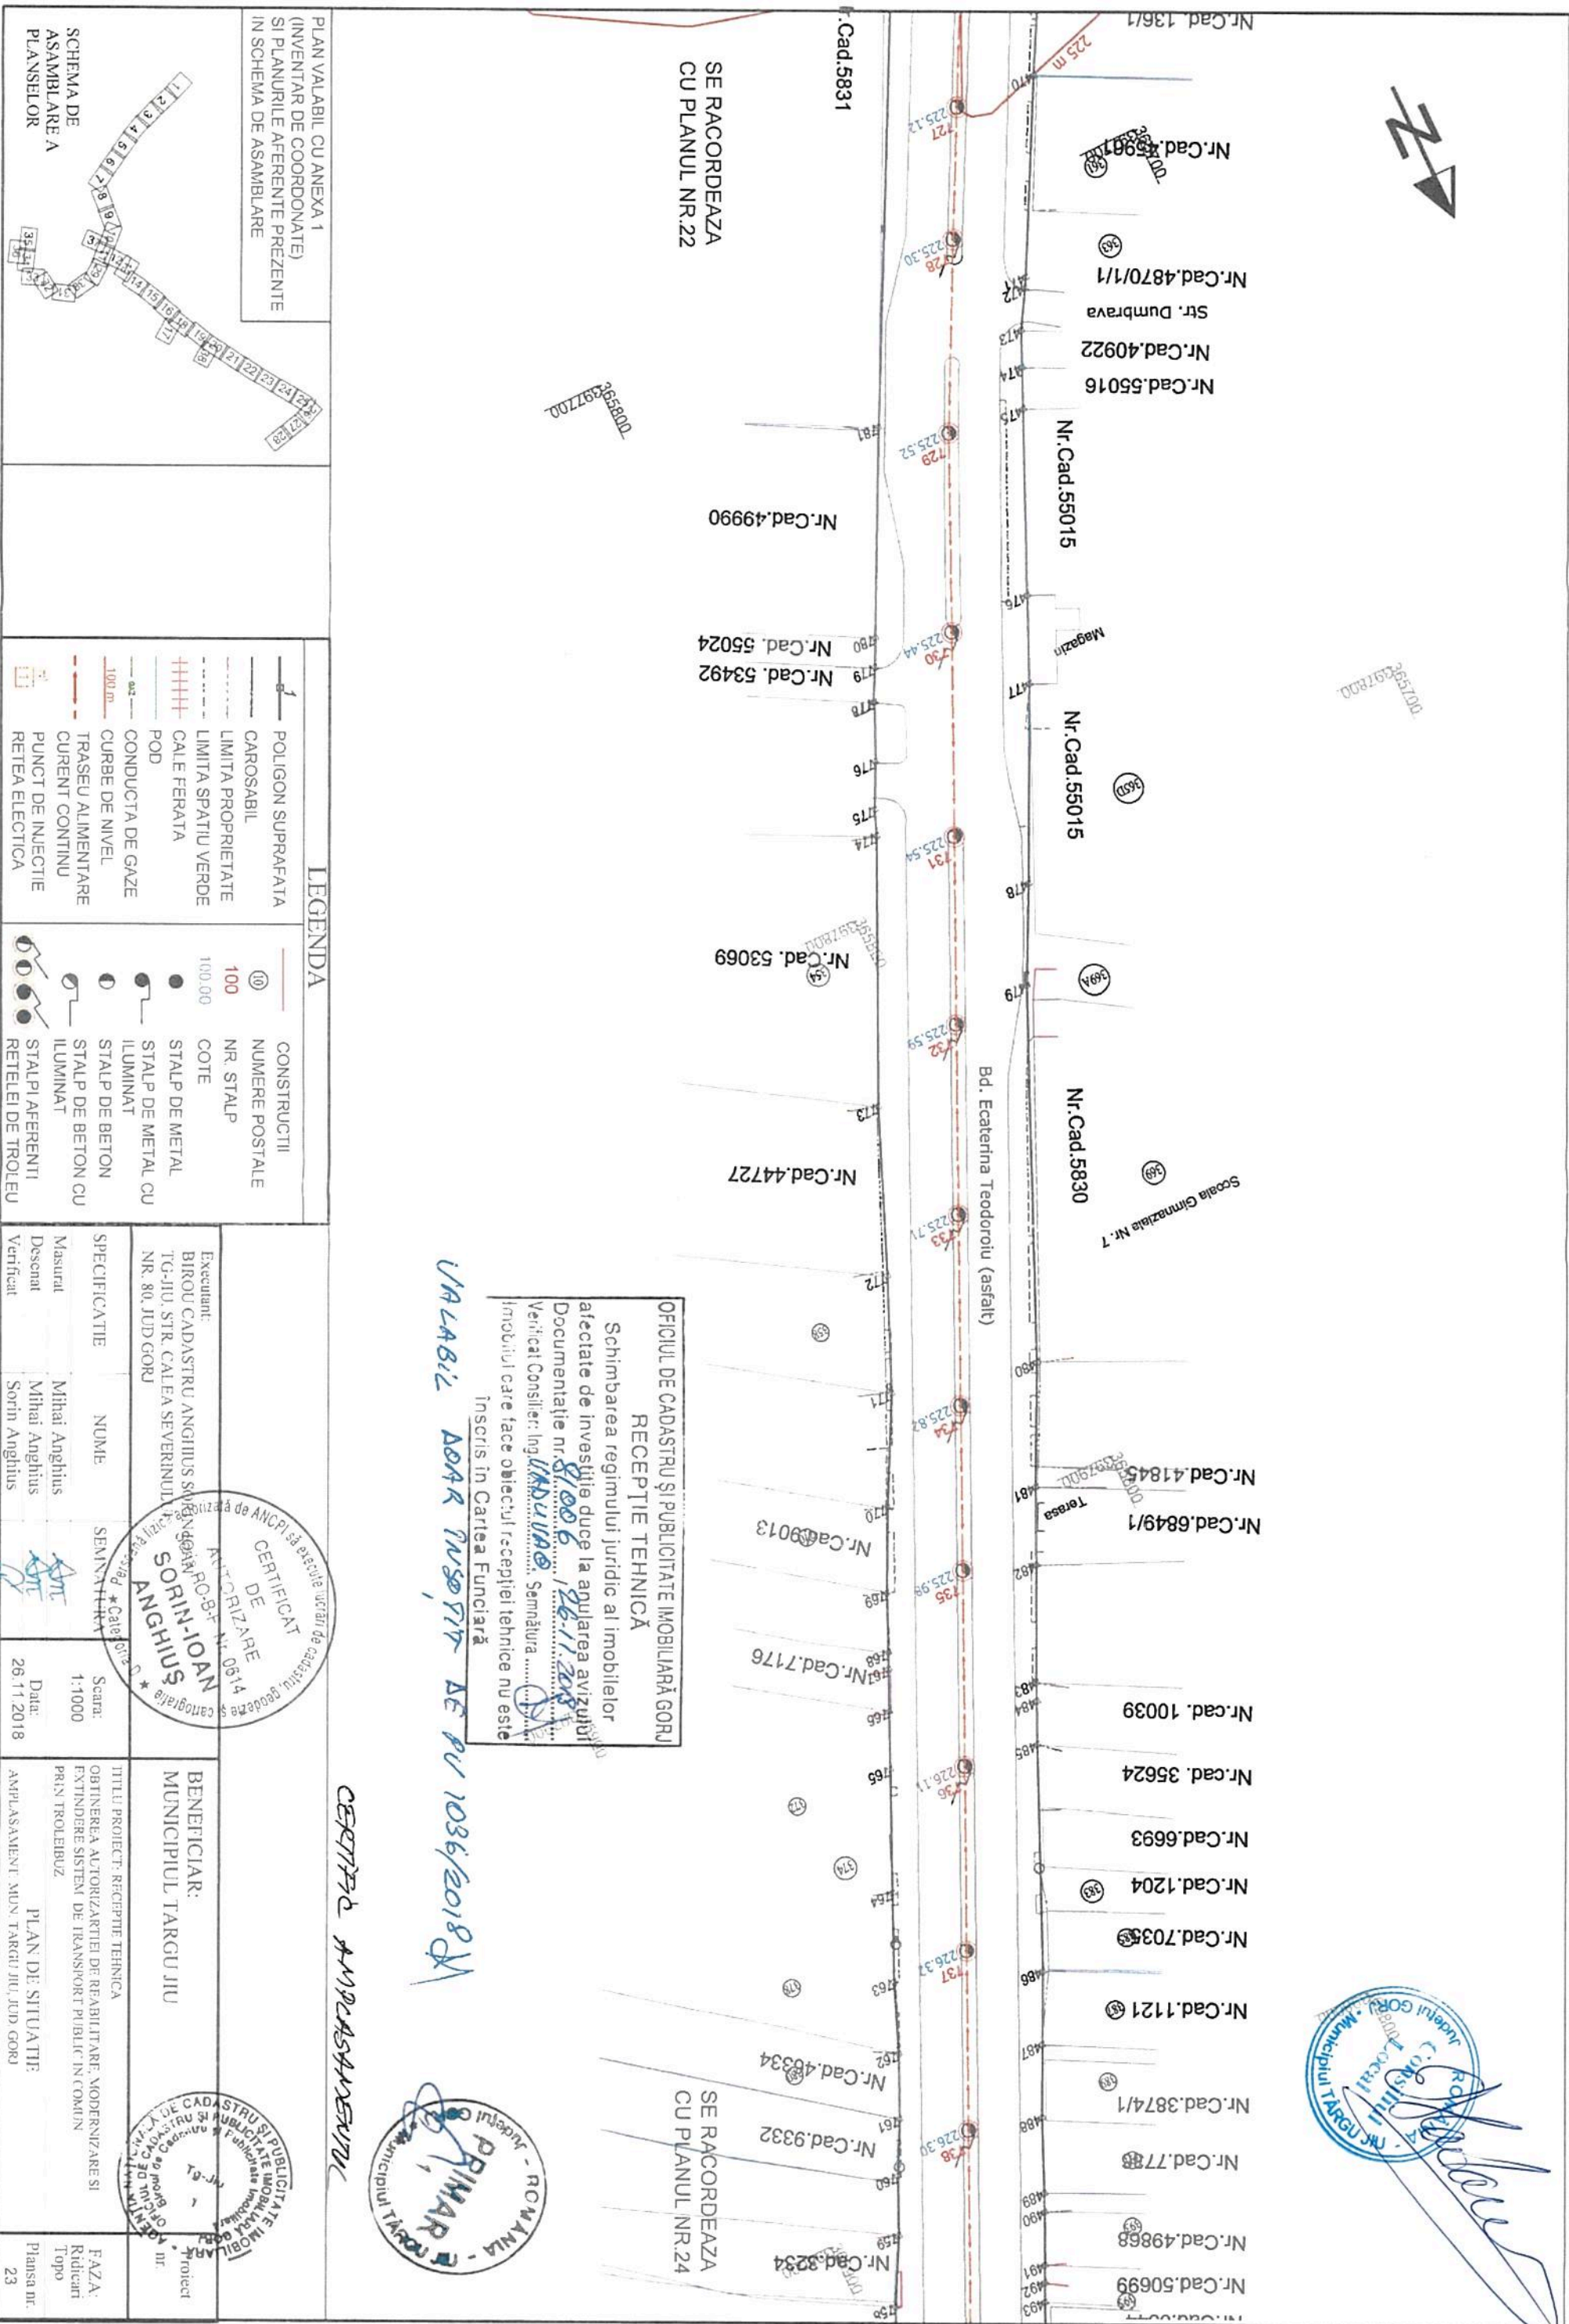

PLAN VALABIL CU ANEXA 1  
(INVENTAR DE COORDONATE)  
SI PLANURILE AFERENTE PREZENTE  
IN SCHEMA DE ASAMBLARE

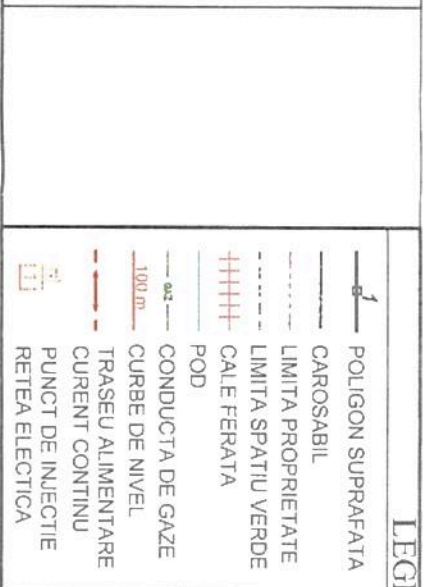

**LEGENDA**

|  |                             |  |                                      |
|--|-----------------------------|--|--------------------------------------|
|  | POLIGON SUPRAFATA CAROSABIL |  | CONSTRUCTII NUMERE POSTALE NR. STALP |
|  | LIMITA PROPRIETATE          |  | COTE                                 |
|  | LIMITA SPATIU VERDE         |  | STALP DE METAL                       |
|  | CALE FERATA                 |  | STALP DE METAL CU ILLUMINAT          |
|  | POD                         |  | STALP DE BETON CU ILLUMINAT          |
|  | CONDUCTA DE GAZE            |  | STALP DE BETON CU ILLUMINAT          |
|  | CURBE DE NIVEL              |  | STALP DE BETON CU ILLUMINAT          |
|  | TRASEU ALIMENTARE           |  | STALP DE BETON CU ILLUMINAT          |
|  | CURENT CONTINUU             |  | STALP DE BETON CU ILLUMINAT          |
|  | PUNCT DE INIECTIE           |  | STALP AFERENTI RETELEI DE TROLEU     |
|  | RETEA ELECTICA              |  |                                      |

|  |   |                |                     |
|--|---|----------------|---------------------|
| Executant:<br>BIROU CADASTRU ANGHILUS SORIN-IOAN<br>TG-JIU, STR. CALEA SEVERINULUI<br>NR. 80, JUD GORJ | NUME:<br>Mihai Anghilus<br>Mihai Anghilus<br>Sorin Anghilus | SEMNATURA:<br> | DATE:<br>26.11.2018 |
|--|---|----------------|---------------------|

|   |  |                           |                  |
|---|--|---------------------------|------------------|
| TITLU PROIECT: RECEPTIE TEHNICA<br>OBTINEREA AUTORIZARII DE REABILITARE, MODERNIZARE SI<br>EXTINDERE SISTEMI DE TRANSPORT PUBLIC IN COMUN<br>PRIN TROLEIBUZ | PLAN DE SITUATIE<br>AMPLASAMENT - MUN. TARGU JIU, JUD GORJ | FAZA:<br>Ridicari<br>Topo | Plansa nr.<br>23 |
|---|--|---------------------------|------------------|

OFICIUL DE CADASTRU SI PUBLICITATE IMOBILIARA GORJ  
RECEPTIE TEHNICA  
Schimbarea regimului juridic al imobilelor  
afectate de investitie duce la aplicarea avizului  
Documentatie nr. 81006/18-11-2018  
Verticali Consilier: Ing.   
Imobilul care face obiectul receptiei tehnice nu este  
inscris in Cartea Funciara


*VALABIL DOAR PUSORIN DE PU 1036/2018*

CERTIFICAT DE ANCRIZARE  
ANCRIZARE NR. 19014  
ANGHILUS SORIN-IOAN  
Cantogalea

PRIMAR - ROMANIA - TARGU JIU  
Municipiul Targu Jiu

Județul Gorj  
Comuna Targu Jiu  
Municipiul Targu Jiu

PLAN DE SITUATIE  
SCARA 1:1000

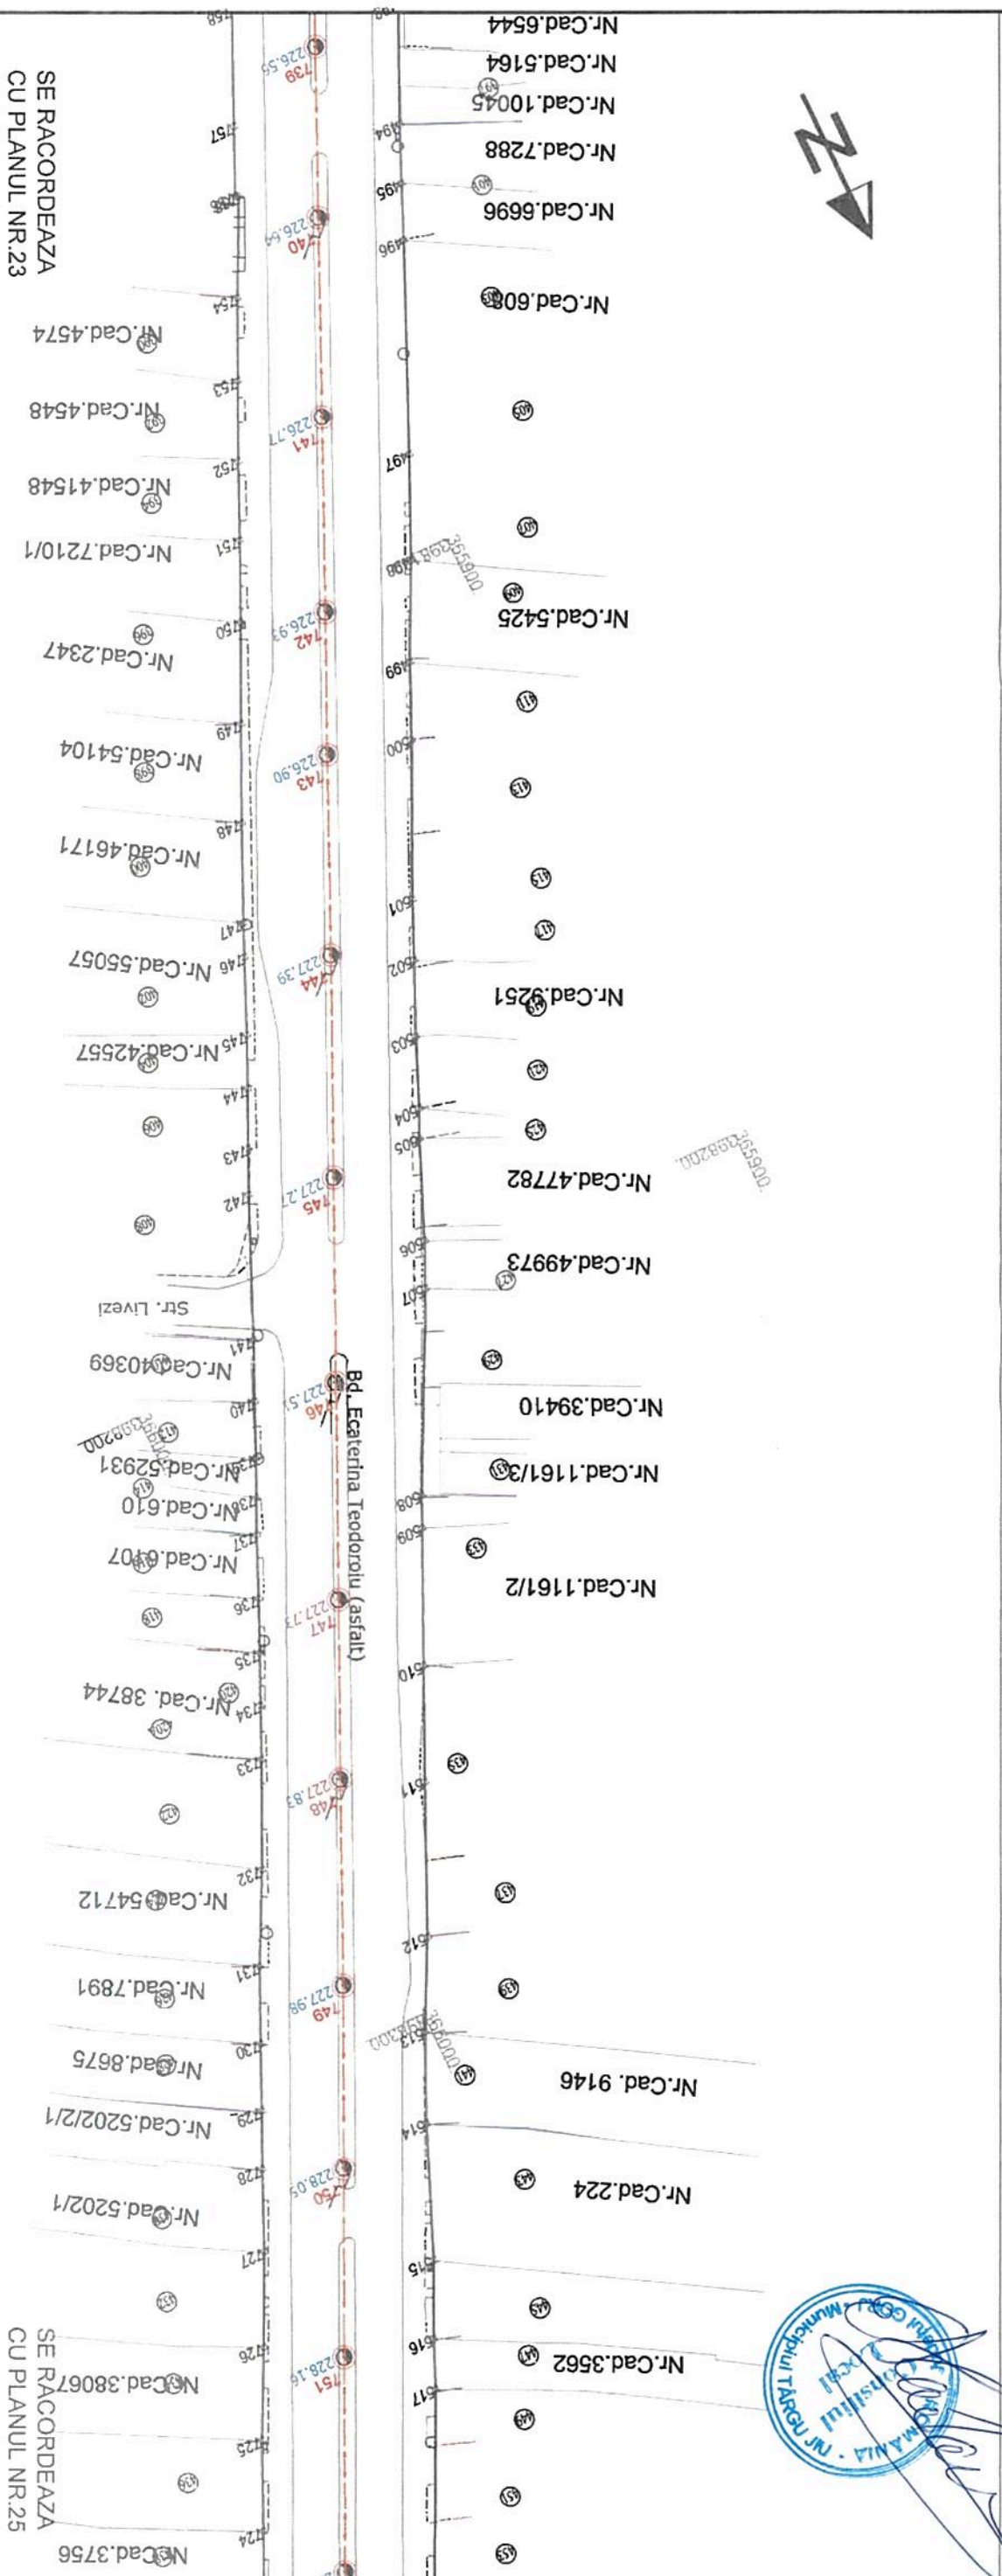

SE RACORDEAZA  
CU PLANUL NR.23

SE RACORDEAZA  
CU PLANUL NR.25

OFICIUL DE CADASTRU SI PUBLICITATE IMOBILIARA GORJ  
RECEPTIE TEHNICA  
Schimbarea regimului juridic al imobilelor  
atectate de investitie duce la anulara gvizului  
Documentație nr. 126/11.2018  
Verificat Consilier: Inq. VANDUVA Semnatuura: VANDUVA  
Imobilul care face obiectul receptiei tehnice nu este  
Inscris in Cartea Funciara

VALABIL DOAR PUSORIT DE PU 1034/2018


CERTIFICAT ANPLASAMENTUL



|  |  |  |  |
|--|--|--|--|
| <p>PLAN VALABIL CU ANEXA 1<br/>(INVENTAR DE COORDONATE)<br/>SI PLANURILE AFERENTE PREZENTE<br/>IN SCHEMA DE ASAMBLARE</p>  |  |  |  |
| <p>LEGENDA</p>   |  |  |  |
| <p>— POLIGON SUPRAFATA<br/>CAROSABIL</p> <p>— LIMITA PROPRIETATE</p> <p>— LIMITA SPATIU VERDE</p> <p>++++ CALE FERATA</p> <p>POD</p> <p>— CONDUCTA DE GAZE</p> <p>— CURBE DE NIVEL</p> <p>— TRASEU ALIMENTARE<br/>CURENT CONTINUU</p> <p>— PUNCT DE INIECTIE<br/>RETEA ELECTRICA</p> | <p>⑩ CONSTRUCTII<br/>NUMERE POSTALE</p> <p>100 NR. STALP</p> <p>100.00 COTE</p> <p>● STALP DE METAL</p> <p>● STALP DE METAL CU<br/>ILUMINAT</p> <p>● STALP DE BETON</p> <p>● STALP DE BETON CU<br/>ILUMINAT</p> <p>● STALPI AFERENTI<br/>RETELEI DE TROLEU</p> | <p>Executant:<br/>BIROU CADASTRU ANGHILUS SI<br/>TG-JIU, STR. CALEA SEVERINII<br/>NR. 80, JUD GORJ</p> <p>ANGHIUS SORIN-IOAN</p> <p>ANGHIUS SORIN-IOAN</p> <p>ANGHIUS SORIN-IOAN</p> | <p>BENEFICIAR:<br/>MUNICIPALITATEA TARGU JIU</p> <p>TITLU PROIECT: RECEPTIE TEHNICA<br/>OBTINEREA AUTORIZARII DE REABILITARE, MODERNIZARE SI<br/>EXTINDEREA SISTEMULUI DE TRANSPORT PUBLIC IN COMUN<br/>PRINTROLEIBUZ</p> <p>AMPLASAMENT: MUN. TARGU JIU, JUD GORJ</p> |
| <p>SCHEMA DE<br/>ASAMBLARE A<br/>PLANSELOR</p>   |  | <p>ANGHIUS SORIN-IOAN</p> <p>ANGHIUS SORIN-IOAN</p> <p>ANGHIUS SORIN-IOAN</p>  | <p>PLAN DE SITUATIE</p> <p>FAZA:<br/>Ridicari<br/>Topo</p> <p>Plansa nr.<br/>24</p>  |



PLAN DE SITUATIE  
SCARA 1:1000

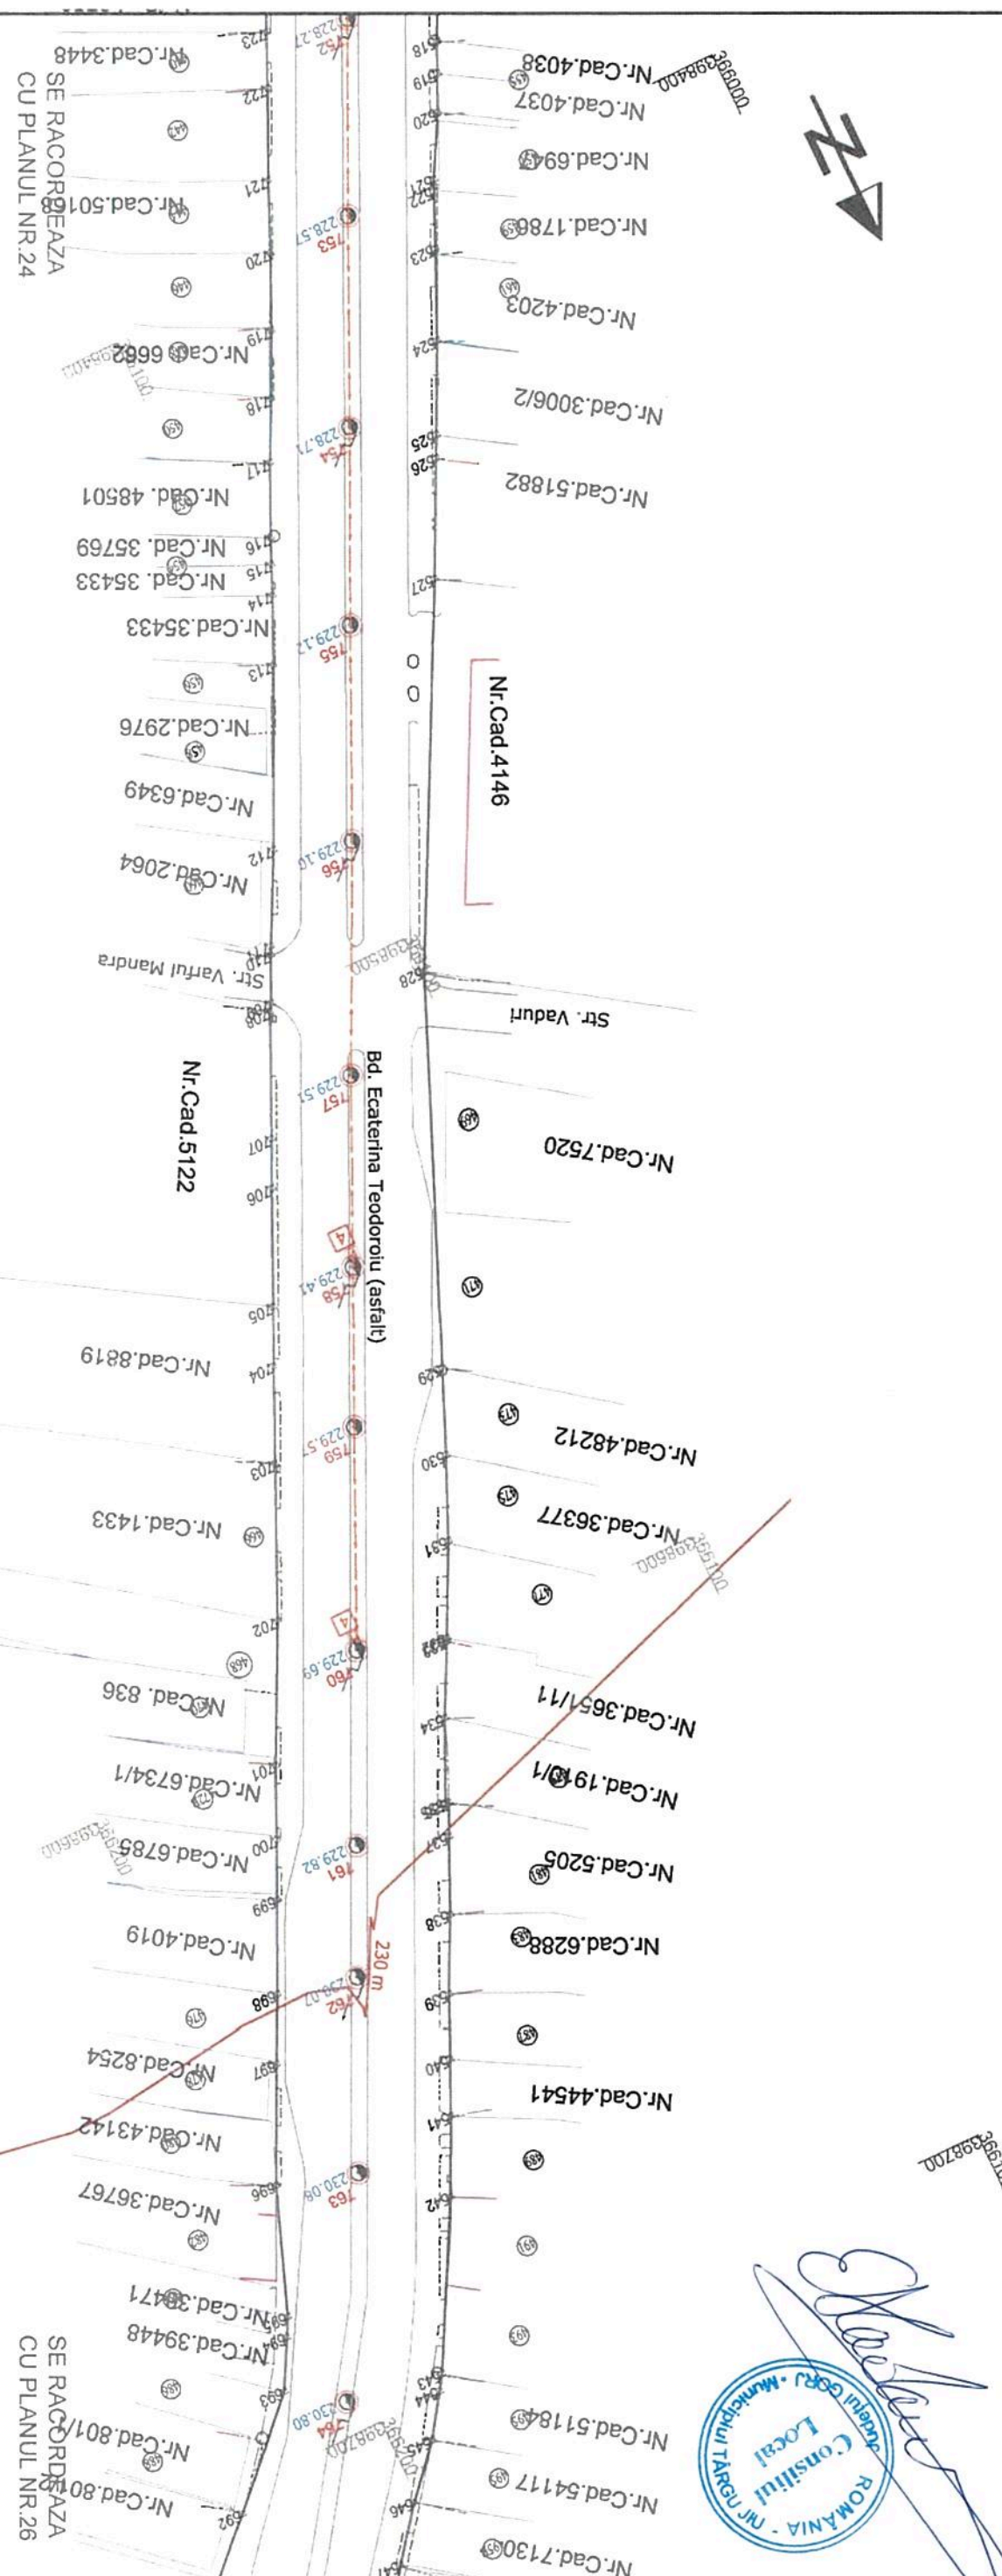

PLAN VALABIL CU ANEXA 1  
(INVENTAR DE COORDONATE)  
SI PLANURILE AFERENTE PREZENTE  
IN SCHEMA DE ASAMBLARE



LEGENDA

- POLIGON SUPRAFATA CAROSABIL
- LIMITA PROPRIETATE
- LIMITA SPATIU VERDE
- CALE FERATA
- POD
- CONDUCTA DE GAZE
- CURBE DE NIVEL
- TRASEU ALIMENTARE
- CURENT CONTINUU
- PUNCT DE INIECTIE
- RETEA ELECTICA
- CONSTRUCII
- NUMERE POSTALE
- NR. STALP
- COTE
- STALP DE METAL
- STALP DE METAL CU ILLUMINAT
- STALP DE BETON
- STALP DE BETON CU ILLUMINAT
- STALPI AFERENTI RETELII DE TROIEU

OFICIUL DE CADASTRU SI PUBLICITATE IMOBILIARA GORJ  
RECEPTIE TEHNICA  
Schimbarea regimului juridic al imobilelor  
afectate de investitie duce la apurarea avizului  
Documentatie nr. 81.006/16.11.2018  
Verificat Consilier: Ing. Vasile D. Semantura  
Imobilul care face obiectul receptiei tehnice nu este  
inscris in Cartea Funciara

MAPA DE BORN INSOSIT DE PV 1036/2018




Executant:  
BIROU CADASTRU ANGHUS & PARTNERI SRL  
TG-JIU, STR. CALEA SEVERINULUI NR. 80, JUD GORJ

Beneficiar:  
MUNICIPIUL TARGU JIU

|              |              |           |            |   |               |
|--------------|--------------|-----------|------------|---|---------------|
| SPECIFICATIE | NUME         | SEMNATURA | Scara:     | TITLU PROIECT: RECEPTIE TEHNICA   | FAZA:         |
| Masurat      | Mihai Anghus |           | 1:1000     | OBTINEREA AUTORIZARII DE REABILITARE, MODERNIZARE SI EXTINDEREA SISTEM DE TRANSPORT PUBLIC IN COULIS PRIN TROIEBUIZ | Ridicari Topo |
| Descenat     | Mihai Anghus |           | Data:      | AMPLASAMENT MUN. TARGU JIU, JUD GORJ  | Plansa nr. 25 |
| Vertical     | Sorin Anghus |           | 26.11.2018 |   |               |



PLAN DE SITUATIE  
SCARA 1:1000

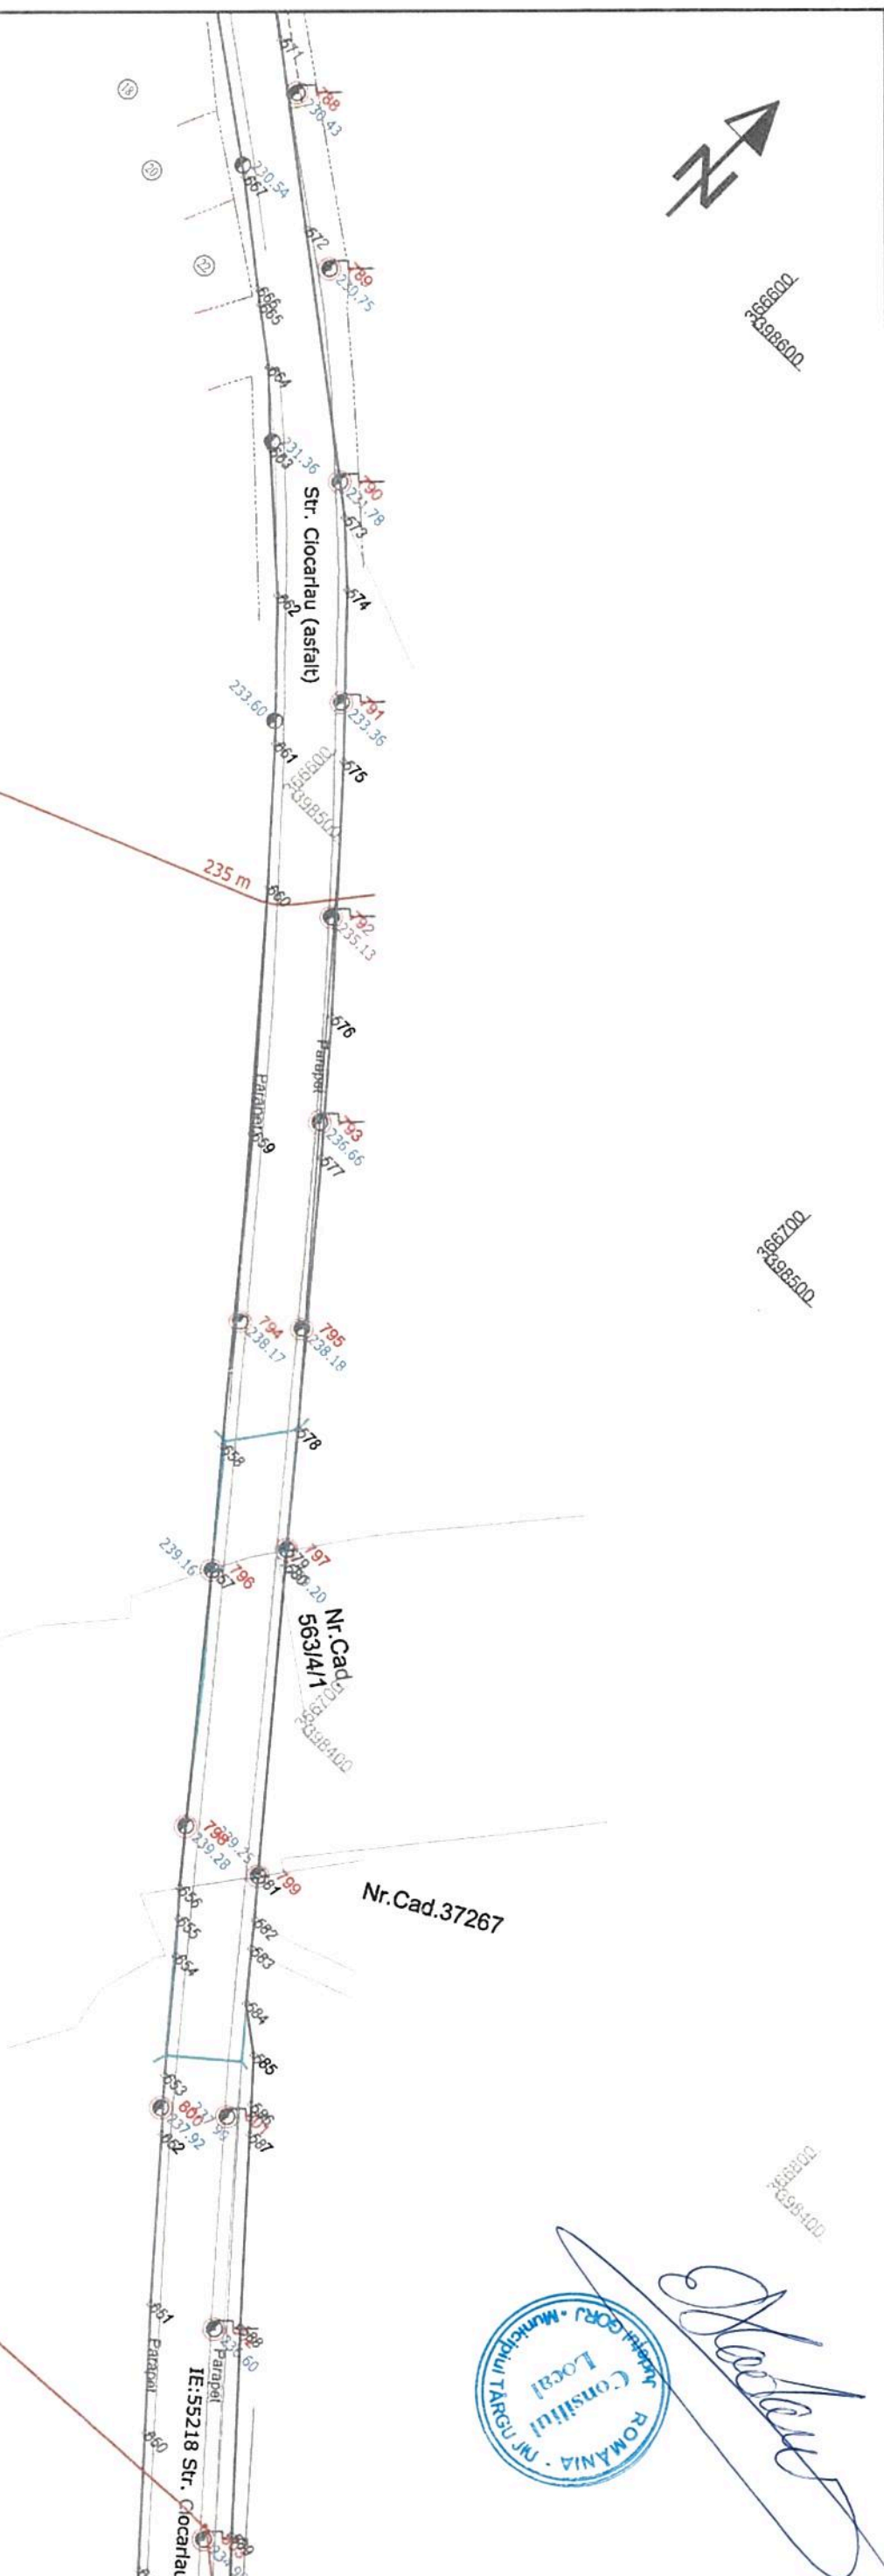


SE RACORDEAZA  
CU PLANUL NR.26

SE RACORDEAZA  
CU PLANUL NR.28

LEGENDA

|  |                                   |
|--|-----------------------------------|
|  | POLIGON SUPRAFATA CAROSABIL       |
|  | LIMITA PROPRIETATE                |
|  | LIMITA SPATIU VERDE               |
|  | CALE FERATA                       |
|  | POD                               |
|  | CONDUCTIA DE GAZE                 |
|  | CURBE DE NIVEL                    |
|  | TRASEU ALIMENTARE                 |
|  | CURENT CONTINUU                   |
|  | PUNCT DE INJECTIE                 |
|  | RETEA ELECTRICA                   |
|  | CONSTRUCTII                       |
|  | NUMERE POSTALE                    |
|  | NR. STALP 100                     |
|  | COTE 100.00                       |
|  | STALP DE METAL                    |
|  | STALP DE METAL CU ILLUMINAT       |
|  | STALP DE BETON                    |
|  | STALP DE BETON CU ILLUMINAT       |
|  | STALPI AFERENTI RETELEI DE TROLEU |

PLAN VALABIL CU ANEXA 1  
(INVENTAR DE COORDONATE)  
SI PLANURI LE AFERENTE PREZENTE  
IN SCHEMA DE ASAMBLARE

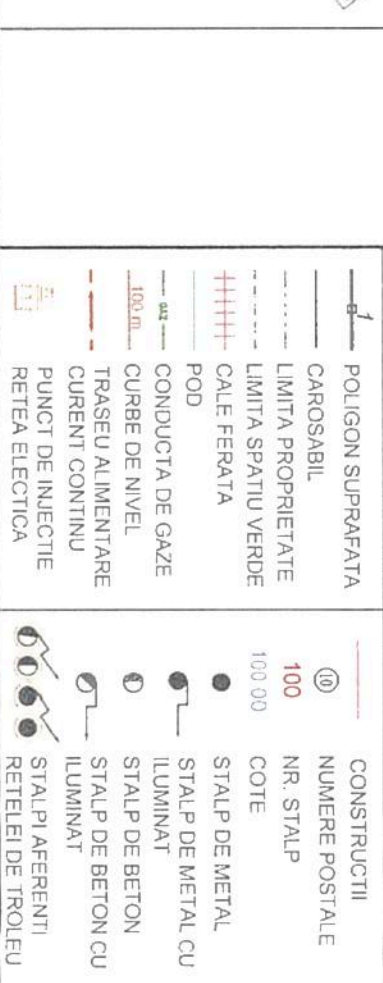

|   |                         |                |   |                     |  |  |                           |
|---|-------------------------|----------------|---|---------------------|--|--|---------------------------|
| Executant:<br>BIROU CADASTRU ANGHILUS<br>TG-JIU, STR. CALEA SEVERINULUI<br>NR. 80, JUD GORJ                       | NUME:<br>Mihai Anghilus | SEMNATURA:<br> | Scara:<br>1:1000  | Data:<br>26.11.2018 | TITLU PROIECT: RECEPTIE TEHNICA<br>OBTINEREA AUTORIZARII DE REABILITARE, MODIFICARE SI<br>EXTINDERE SISTEM DE TRANSPORT PUBLIC IN CONJUN<br>PRIN TROLEIBUZ | PLAN DE SITUATIE<br>AMPLASAMENT: MUN. TARGU JIU, JUD. GORJ | FAZA:<br>Ridicari<br>Topo |
| <p>AGENCIUL DE CADASTRU SI PUBLICITATE IMOBILIARA GORJ<br/>BIROU CADASTRU SI PUBLICITATE IMOBILIARA TARGU JIU</p> |                         |                | <p>AGENCIUL DE CADASTRU SI PUBLICITATE IMOBILIARA TARGU JIU</p> |                     | <p>AGENCIUL DE CADASTRU SI PUBLICITATE IMOBILIARA TARGU JIU</p>  |  | Proiect nr. 27            |


OFICIUL DE CADASTRU SI PUBLICITATE IMOBILIARA GORJ  
RECEPTIE TEHNICA  
Schimbarea regimului juridic al imobilelor  
atecitate de investitie duce la anulara avizului  
Documentatie nr. 81006 / 26.11.2018  
Verificat Consilier: Ing. IANINA D. SEMANLURA  
Imobilul care face obiectul receptiei tehnice nu este  
inscris in Cartea Funciara

*VALABIL DE LA INTREREA IN VIGOREA DE LA 26.11.2018*

CERTIFICAT AMPLASAMENTUL



PLAN DE SITUATIE  
SCARA 1:1000

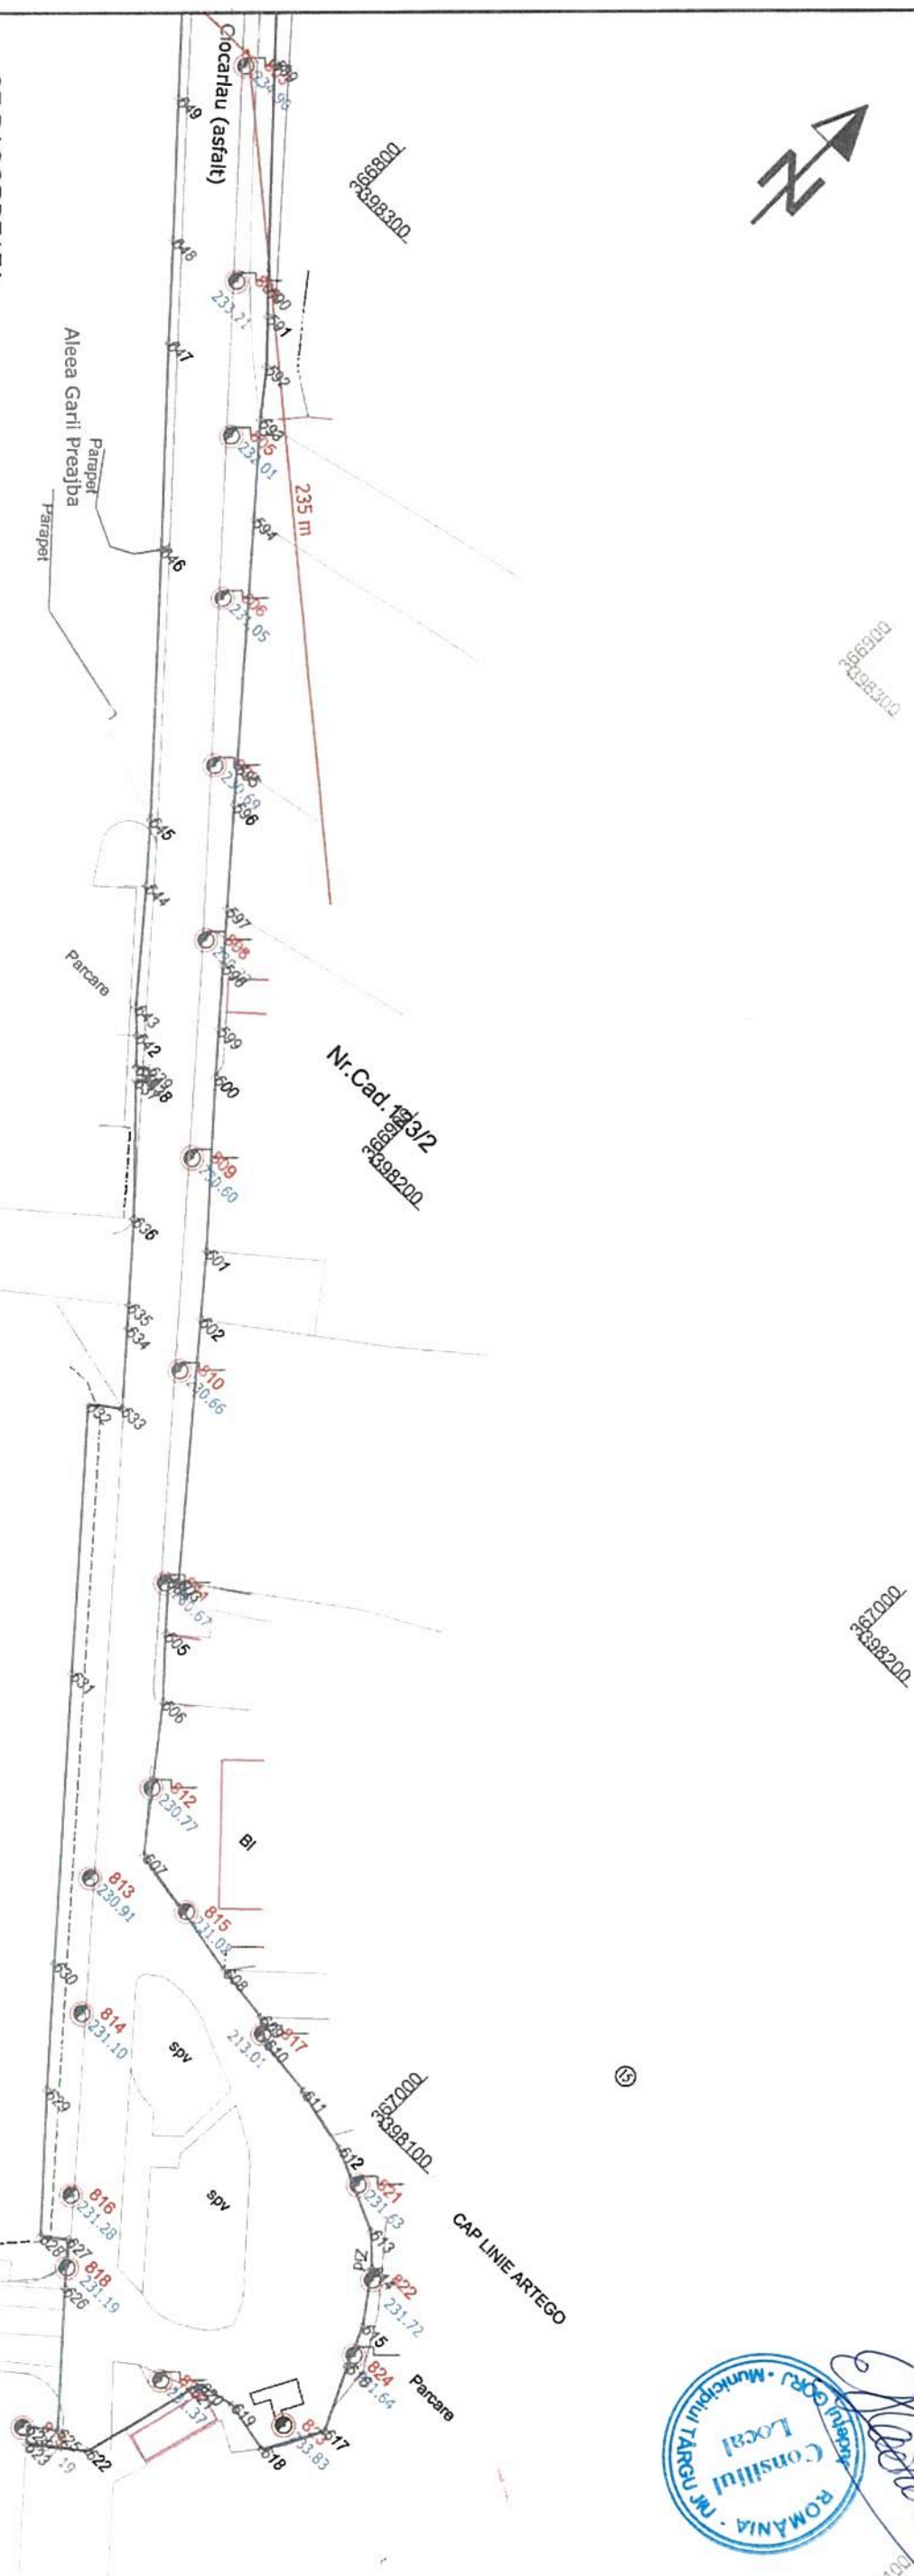


SE RACORDEAZA  
CU PLANUL NR.27

LEGENDA

|  |                             |  |                                      |
|--|-----------------------------|--|--------------------------------------|
|  | POLIGON SUPRAFAȚA CAROSABIL |  | CONSTRUCȚII NUMERE POSTALE NR. STALP |
|  | LIMITA PROPRIETATE          |  | COTE                                 |
|  | CALE FERATA                 |  | STALP DE METAL                       |
|  | POD                         |  | STALP DE METAL CU ILLUMINAT          |
|  | CONDUCTA DE GAZE            |  | STALP DE BETON                       |
|  | CURBE DE NIVEL              |  | STALP DE BETON CU ILLUMINAT          |
|  | TRASEU ALIMENTARE           |  | STALP AFERENTI REȚELEI DE TROLEU     |
|  | CURENT CONTINUU             |  |                                      |
|  | PUNCT DE INIECTIE           |  |                                      |
|  | REȚEA ELECTICA              |  |                                      |

PLAN VALABIL CU ANEXA 1  
(INVENTAR DE COORDONATE)  
SI PLANURILE AFERENTE PREZENTE  
IN SCHEMA DE ASAMBLARE

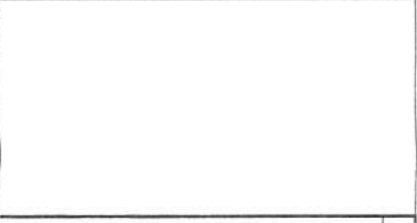

|   |                       |  |                    |
|---|-----------------------|--|--------------------|
| Excitant:<br>BIROU CADASTRU ANGHILUS<br>TG-JIU, STR. CALEA SEVERINA<br>NR. 80, JUD GORJ | NUME<br>Mihai Anghius | SCALA<br>1:1000  | DATA<br>26.11.2018 |
| SPECIFICATIE  | NUME<br>Mihai Anghius |  |                    |
| Masurat   | Mihai Anghius         |  |                    |
| Dessnat   | Mihai Anghius         |  |                    |
| Verificat   | Sorin Anghius         |  |                    |
| BENEFICIAR:<br>MUNICIPIUL TARGU JIU   |                       | TITLU PROIECT: RECEPTIE TEHNICA<br>OBTINEREA AUTORIZATIEI DE REABILITARE,<br>EXTINDEREA SISTEMULUI DE TRANSPORT PUBLIC IN CONJUNCTIE<br>PRIN TROLEIBUZ |                    |
| FAZA:<br>Ridicari<br>Topo   |                       | PLAN DE SITUATIE<br>AMPLASAMENT MUN. TARGU JIU, JUD GORJ   |                    |
| Proiect nr.   |                       |  |                    |
| Planșa nr.  | 28                    |  |                    |


OFICIUL DE CADASTRU SI PUBLICITATE IMOBILIARA GORJ  
RECEPTIE TEHNICA  
Schimbarea regimului juridic al imobilelor  
afectate de investitie duce la anulara avizului  
Documentatie nr. 81006 / 26.11.2018  
Verificat Consilier: Ing. LĂCĂȚĂȘ, Semnătura  
Imobilul care face obiectul receptiei tehnice nu este  
Inscris în Cartea Funciară

*PLANUL DEBUT ÎNȘURIT DE P1036/2018*

*CERTIFICAT DE AMPLASAMENT*



PLAN DE SITUATIE  
SCARA 1:1000

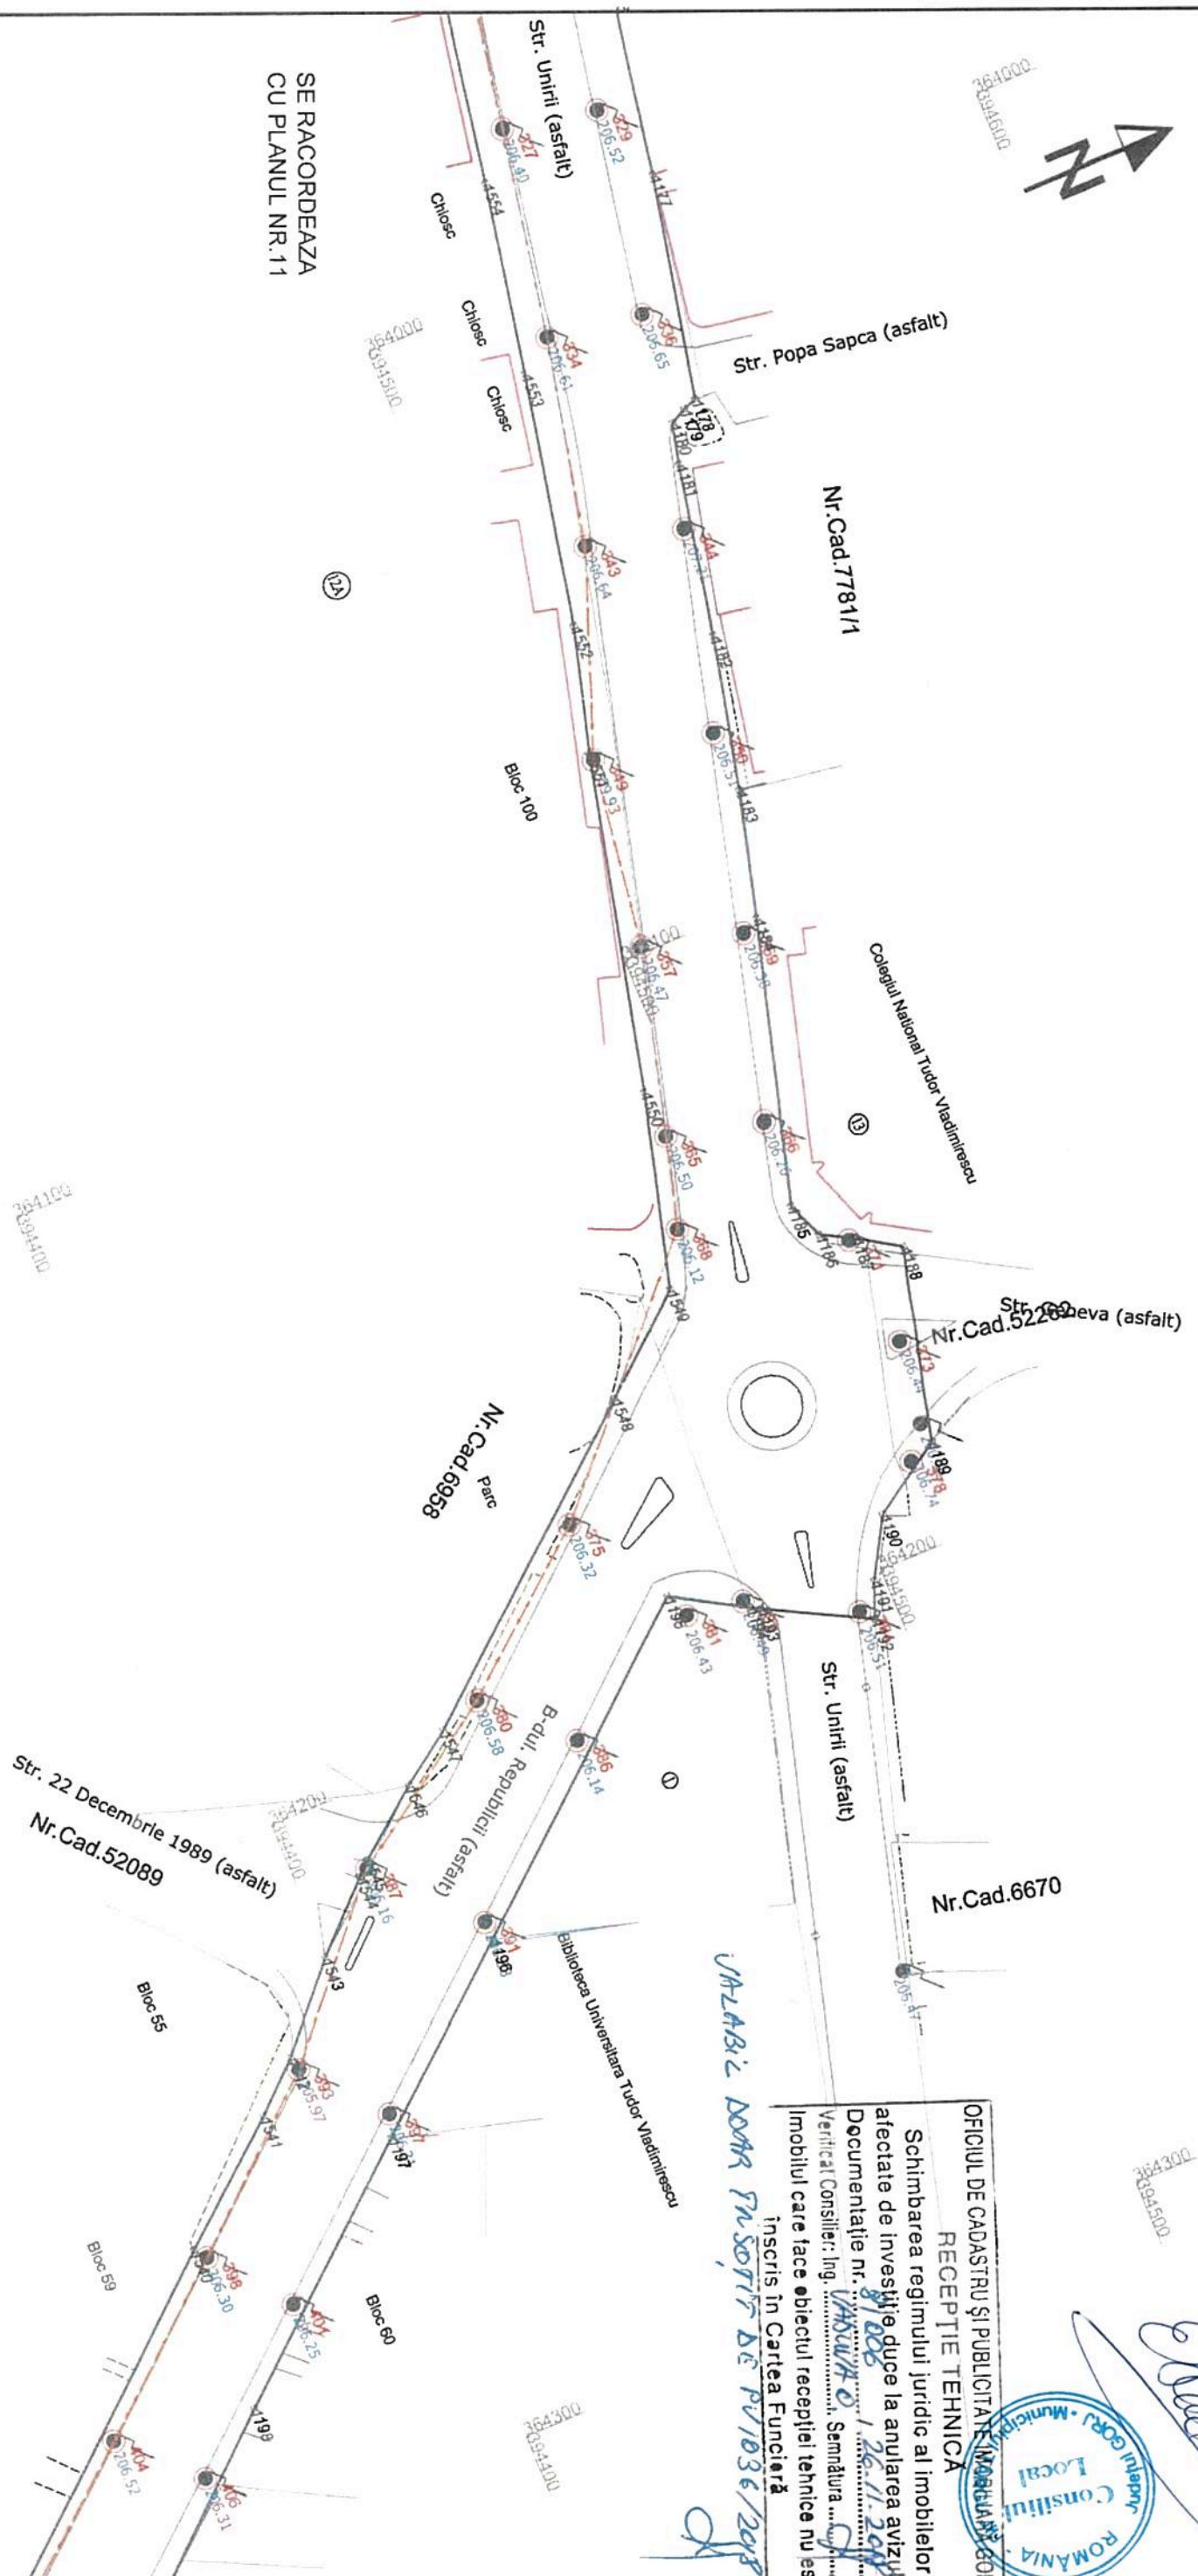


SE RACORDEAZA  
CU PLANUL NR. 11

LEGENDA

- POLIGON SUPRAFATA CAROSABIL
  - LIMITA PROPRIETATE
  - LIMITA SPATIU VERDE
  - CALE FERATA
  - POD
  - CONDUCTA DE GAZE
  - CURBE DE NIVEL
  - TRASEU ALIMENTARE CURENT CONTINUU
  - PUNCT DE INIECTIE RETEA ELECTICA
- 
- ⑩ CONSTRUCTII NUMERE POSTALE
  - 100 NR. STALP
  - 100.00 COTE
  - STALP DE METAL
  - STALP DE METAL CU ILLUMINAT
  - STALP DE BETON
  - STALP DE BETON CU ILLUMINAT
  - STALPI AFERENTI RETELII DE TROLEU

PLAN VALABIL CU ANEXA 1  
(INVENTAR DE COORDONATE)  
SI PLANURILE AFERENTE PREZENTE  
IN SCHEMA DE ASAMBLARE

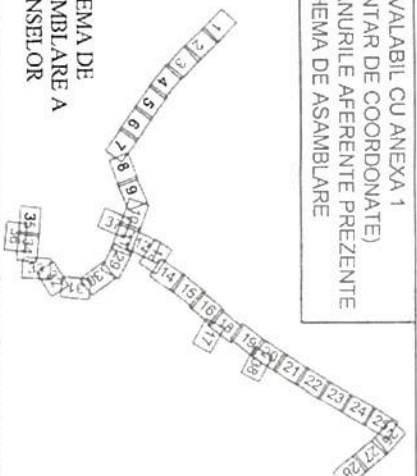

Executant:  
BIROU CADASTRU ANGHIU  
TG-JIU, STR. CALEA SEVERIN 100  
NR. 80, JUD GOVU

SPECIALISTE  
Mihai Anghius  
Mihai Anghius  
Sorin Anghius

SE RACORDEAZA  
CU PLANUL NR. 11



|                                    |                                |                              |
|------------------------------------|--------------------------------|------------------------------|
| BENEFICIAR:<br>MUNICIPUL TARGU JIU | TITLU PROIECT: RECEPTE TEHNICA | FAZA:<br>Redactari<br>1 topo |
| Scara: 1:1000                      | DATA: 26.11.2018               | PLANSA nr. 29                |

OFICIUL DE CADASTRU SI PUBLICITATE IMOBILIARA GOVU  
RECEPTE TEHNICA  
Schimbarea regimului juridic al imobilelor  
atectate de investitie duce la anulara avizului  
Documentatie nr. 81/208  
Verificat Consilier: Ing. SAMBUCI, Semnatura  
Imobilul care face obiectul receptiei tehnice nu este  
inscris in Cartea Funciara

VALABIL DOAR PUSOARTI DE PVI 036/2018

SE RACORDEAZA  
CU PLANUL NR. 11

PLAN DE SITUATIE  
SCARA 1:1000




OFICIUL DE CADASTRU SI PUBLICITATE IMOBILIARA GORJ  
RECEPTIE TEHNICA  
Schimbarea regimului juridic al Imobilelor  
afectate de investitie duce la aplicarea avizului  
Documentatie nr. 81006/12.11.2018  
Verificat Consilier: Ing. Valeriu D. ... Semnatura: [Signature]  
Imobilul care face obiectul receptiei tehnice nu este  
Inscris in Cartea Funciara

VALABIL DOAR IN SITA DE PU 1036/2018

T055980  
P3394200



[Signature]

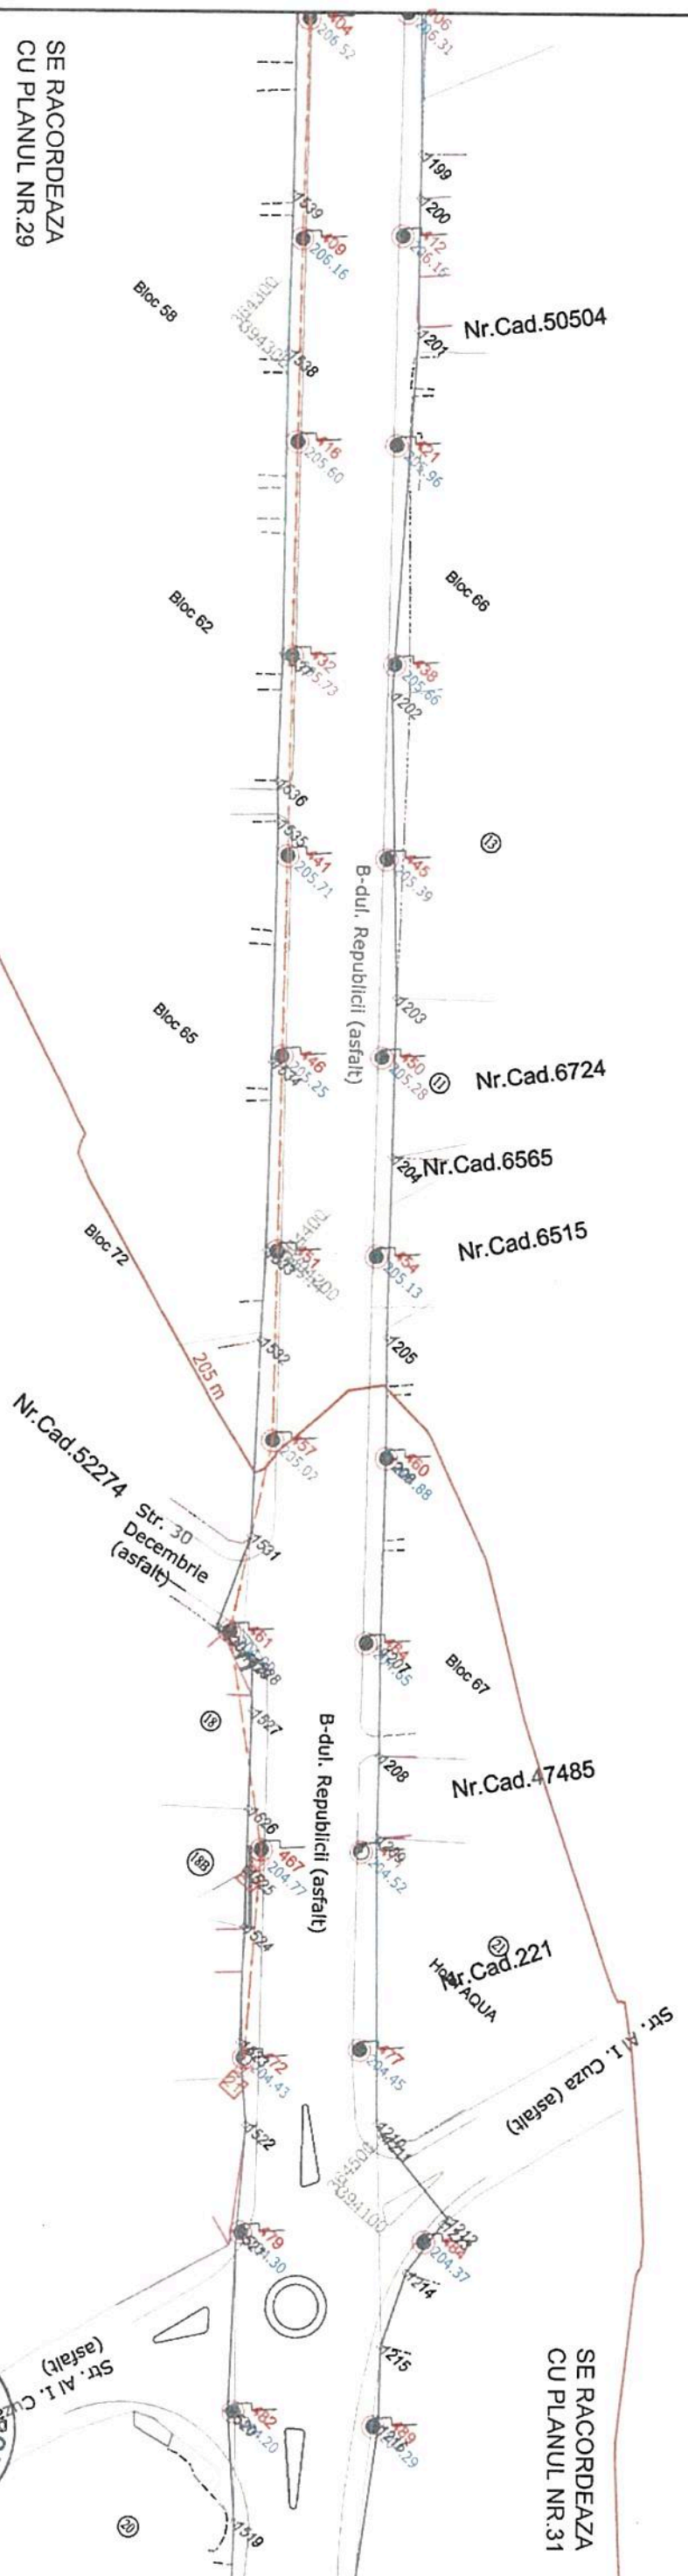


Nr. Cad. 52274  
Str. 30 Decembrie (asfalt)

CERTIFICAT ANPLASAMENTUL



PLAN VALABIL CU ANEXA 1  
(INVENTAR DE COORDONATE)  
SI PLANURILE AFERENTE PREZENTE  
IN SCHEMA DE ASAMBLARE

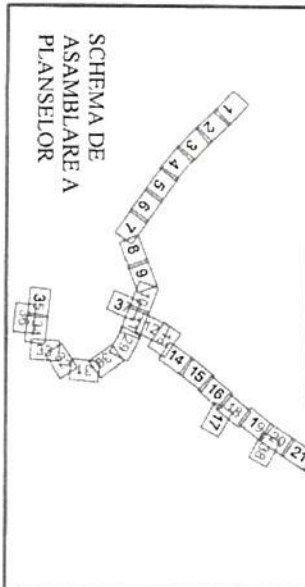



LEGENDA

|  |                             |  |                                      |
|--|-----------------------------|--|--------------------------------------|
|  | POLIGON SUPRAFATA CAROSABIL |  | CONSTRUCTII NUMERE POSTALE NR. STALP |
|  | LIMITA PROPRIETATE          |  | STALP DE METAL ILLUMINAT             |
|  | LIMITA SPATIU VERDE         |  | STALP DE BETON CU ILLUMINAT          |
|  | CALE FERATA                 |  | RETELEI DE TROLEU                    |
|  | CONDUCTIA DE GAZE           |  |                                      |
|  | CURBE DE NIVEL              |  |                                      |
|  | TRASEU ALIMENTARE           |  |                                      |
|  | CURENT CONTINUU             |  |                                      |
|  | PUNCT DE INJECTIE           |  |                                      |
|  | RETEA ELECTICA              |  |                                      |

|   |                                       |                                |                  |                     |
|---|---------------------------------------|--------------------------------|------------------|---------------------|
| Executant:<br>BIROU CADASTRU ANGHILUS SORIN IOAN<br>TG-JIU, STR. CALEA SEVERIN NR. 80, JUD GORJ | NUME<br>Mihai Anghilus Sorin Anghilus | Masurat<br>Desenat<br>Vertical | Scara:<br>1:1000 | Data:<br>26.11.2018 |
|---|---------------------------------------|--------------------------------|------------------|---------------------|

|   |  |  |                        |                  |
|---|--|--|------------------------|------------------|
| TITLU PROIECT: RECEPTIE TEHNICA<br>OBTINEREA AUTORIZATIEI DE REABILITARE, MODIFICARE SI EXTINDERE SISTEM DE TRANSPORT PUBLIC IN COMUNA TARGU JIU PRIN TROLEIBUZ | BENEFICIAR:<br>MUNICIPALITATEA TARGU JIU | PLAN DE SITUATIE<br>AMPLASAMENT: MUN. TARGU JIU, JUD. GORJ | FAZA:<br>Ridicari Topo | Planşa nr.<br>30 |
|---|--|--|------------------------|------------------|

PLAN DE SITUATIE  
SCARA 1:1000

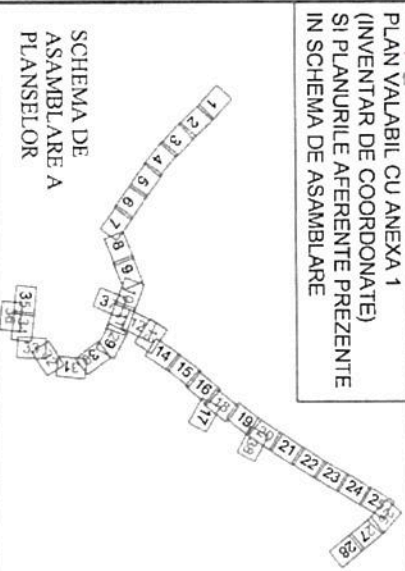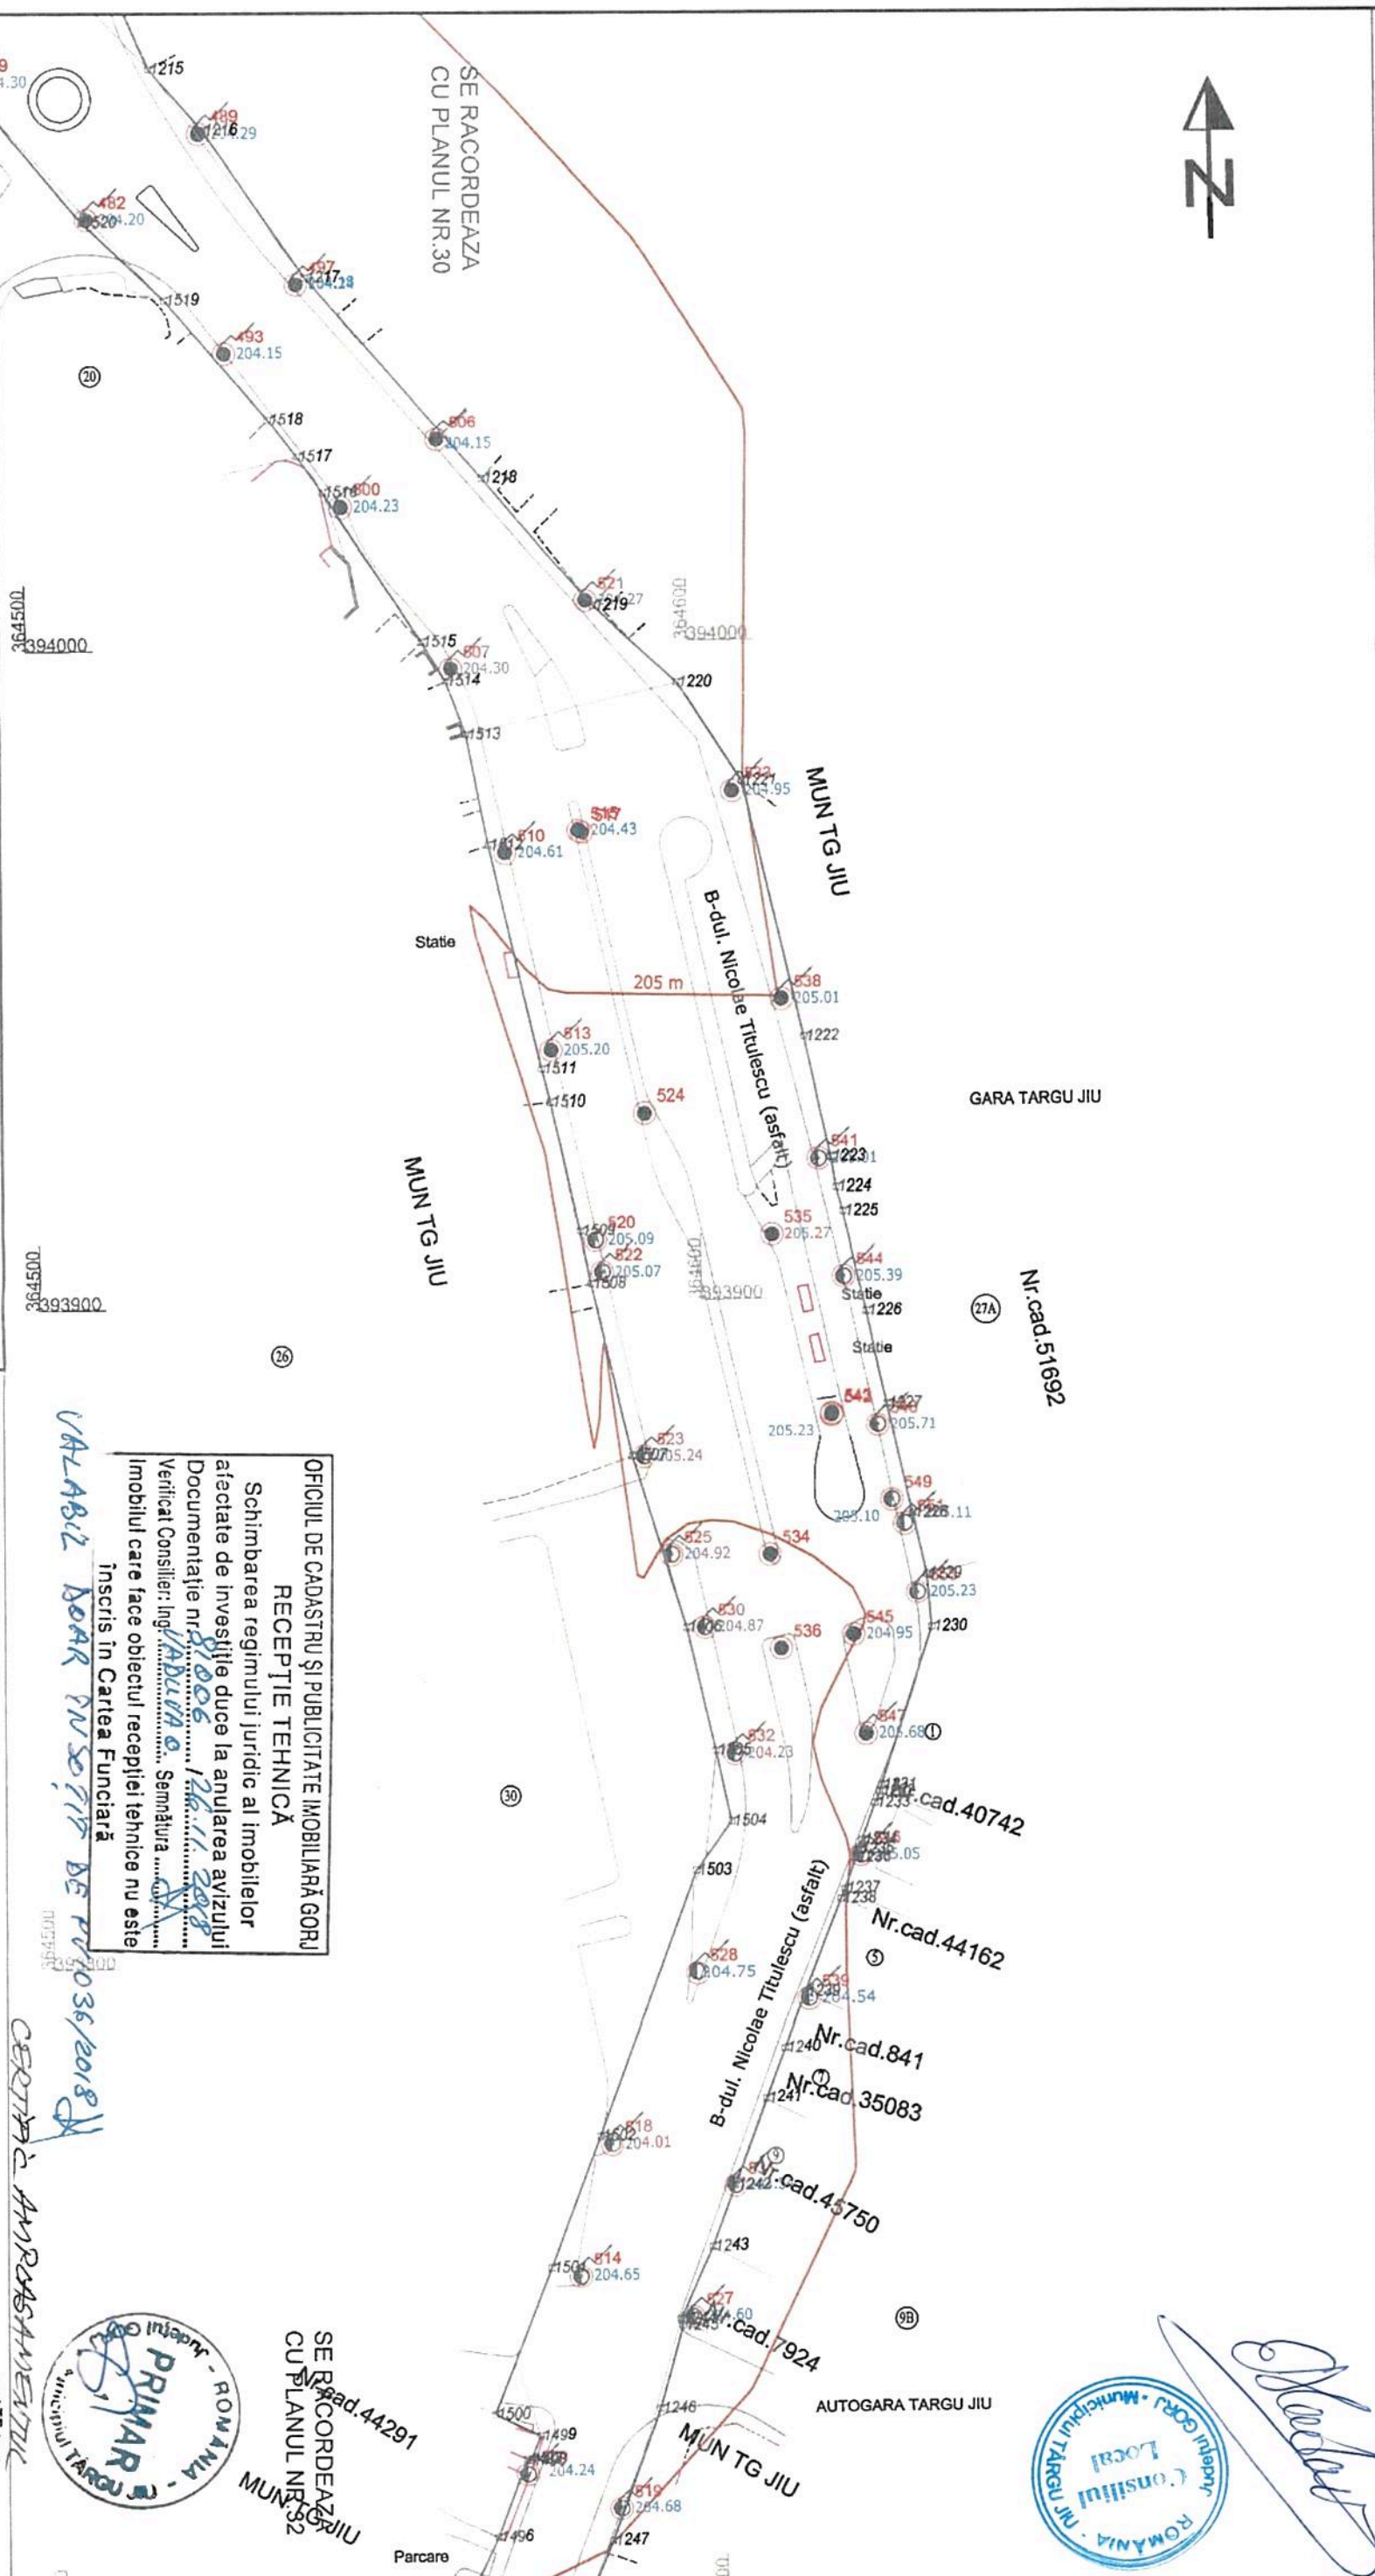

PLAN VALABIL CU ANEXA 1 (INVENTAR DE COORDONATE) SI PLANURILE AFERENTE PREZENTE IN SCHEMA DE ASAMBLARE

**LEGENDA**

|  |                             |  |   |
|--|-----------------------------|--|---|
|  | POLIGON SUPRAFATA CAROSABIL |  | CONSTRUCTII NUMERE POSTALE NR. STALP          |
|  | LIMITA PROPRIETATE          |  | COTE  |
|  | LIMITA SPATIU VERDE         |  | STALP DE METAL                                |
|  | CALE FERATA                 |  | STALP DE METAL CU ILLUMINAT                   |
|  | POD                         |  | STALP DE BETON CU ILLUMINAT                   |
|  | CONDUCTA DE GAZE            |  | STALP DE BETON CU ILLUMINAT RETELEI DE TROLEU |
|  | CURBE DE NIVEL              |  |   |
|  | TRASEU ALIMENTARE           |  |   |
|  | CURENT CONTINUU             |  |   |
|  | PUNCT DE INIECTIE           |  |   |
|  | RETEA ELECTICA              |  |   |

OFICIUL DE CADASTRU SI PUBLICITATE IMOBILIARA GORJ  
RECEPTIE TEHNICA

Schimbarea regimului juridic al imobilelor afectate de investitie duce la anulara avizului Documentatie nr. 81.006/16.11.2018 Verificat Consilier: Ing. *[Signature]* Semnatura *[Signature]* Imobilul care face obiectul receptiei tehnice nu este inscris in Cartea Funciara

*VALABIL DOAR PUSORIN DE PU 5036/2018*

|   |  |                     |
|---|--|---------------------|
| Executant:<br>BIROU CADASTRU ANGHILUS SI PARTENIARI<br>TG-JIU, STR. CALEA SEVERINULUI NR. 80, JUD GORJ  | NUME:<br>Mihai Anghius<br>Mihai Anghius<br>Sorin Anghius | DATE:<br>26.11.2018 |
| BENEFICIAR:<br>MUNICIPUL TARGU JIU  |  |                     |
| TITLU PROIECT: RECEPTIE TEHNICA<br>OBTINEREA AUTORIZARII DE REABILITARE, MODERNIZARE SI EXTINDERE SISTEM DE TRANSPORT PUBLIC IN COMUNA PRIN TROLEIBUZ |  |                     |
| PLAN DE SITUATIE<br>AMPLASAMENT: MUN. TARGU JIU, JUD. GORJ  |  |                     |
| FAZA:<br>Rudicari<br>Topo   | Proiect nr.  | Plansa nr.<br>31    |




*[Handwritten signature]*

PLAN DE SITUATIE  
SCARA 1:1000

OFICIUL DE CADASTRU SI PUBLICITATE IMOBILIARA GORU  
**RECEPTIE TEHNICA**  
 Schimbarea regimului juridic al Imobilelor  
 afectate de investitia duce la anulara avizului  
 Documentatie nr. **11006** / **26.11.2018**  
 Verificat Consilier: Ing. **MIHAIL DOBR** Semnatura: *[Signature]*  
 Imobilul care face obiectul receptiei tehnice nu este  
 Inscris in Cartea Funciara

*MIHAIL DOBR INSCRIE DE PV 1036/2018*

ROMANIA  
 Consiliul Local  
 Municipiul TARGU JIU  
 Nr. 32  
 SE RACORDEAZA  
 CU PLANUL NR. 33  
 Local

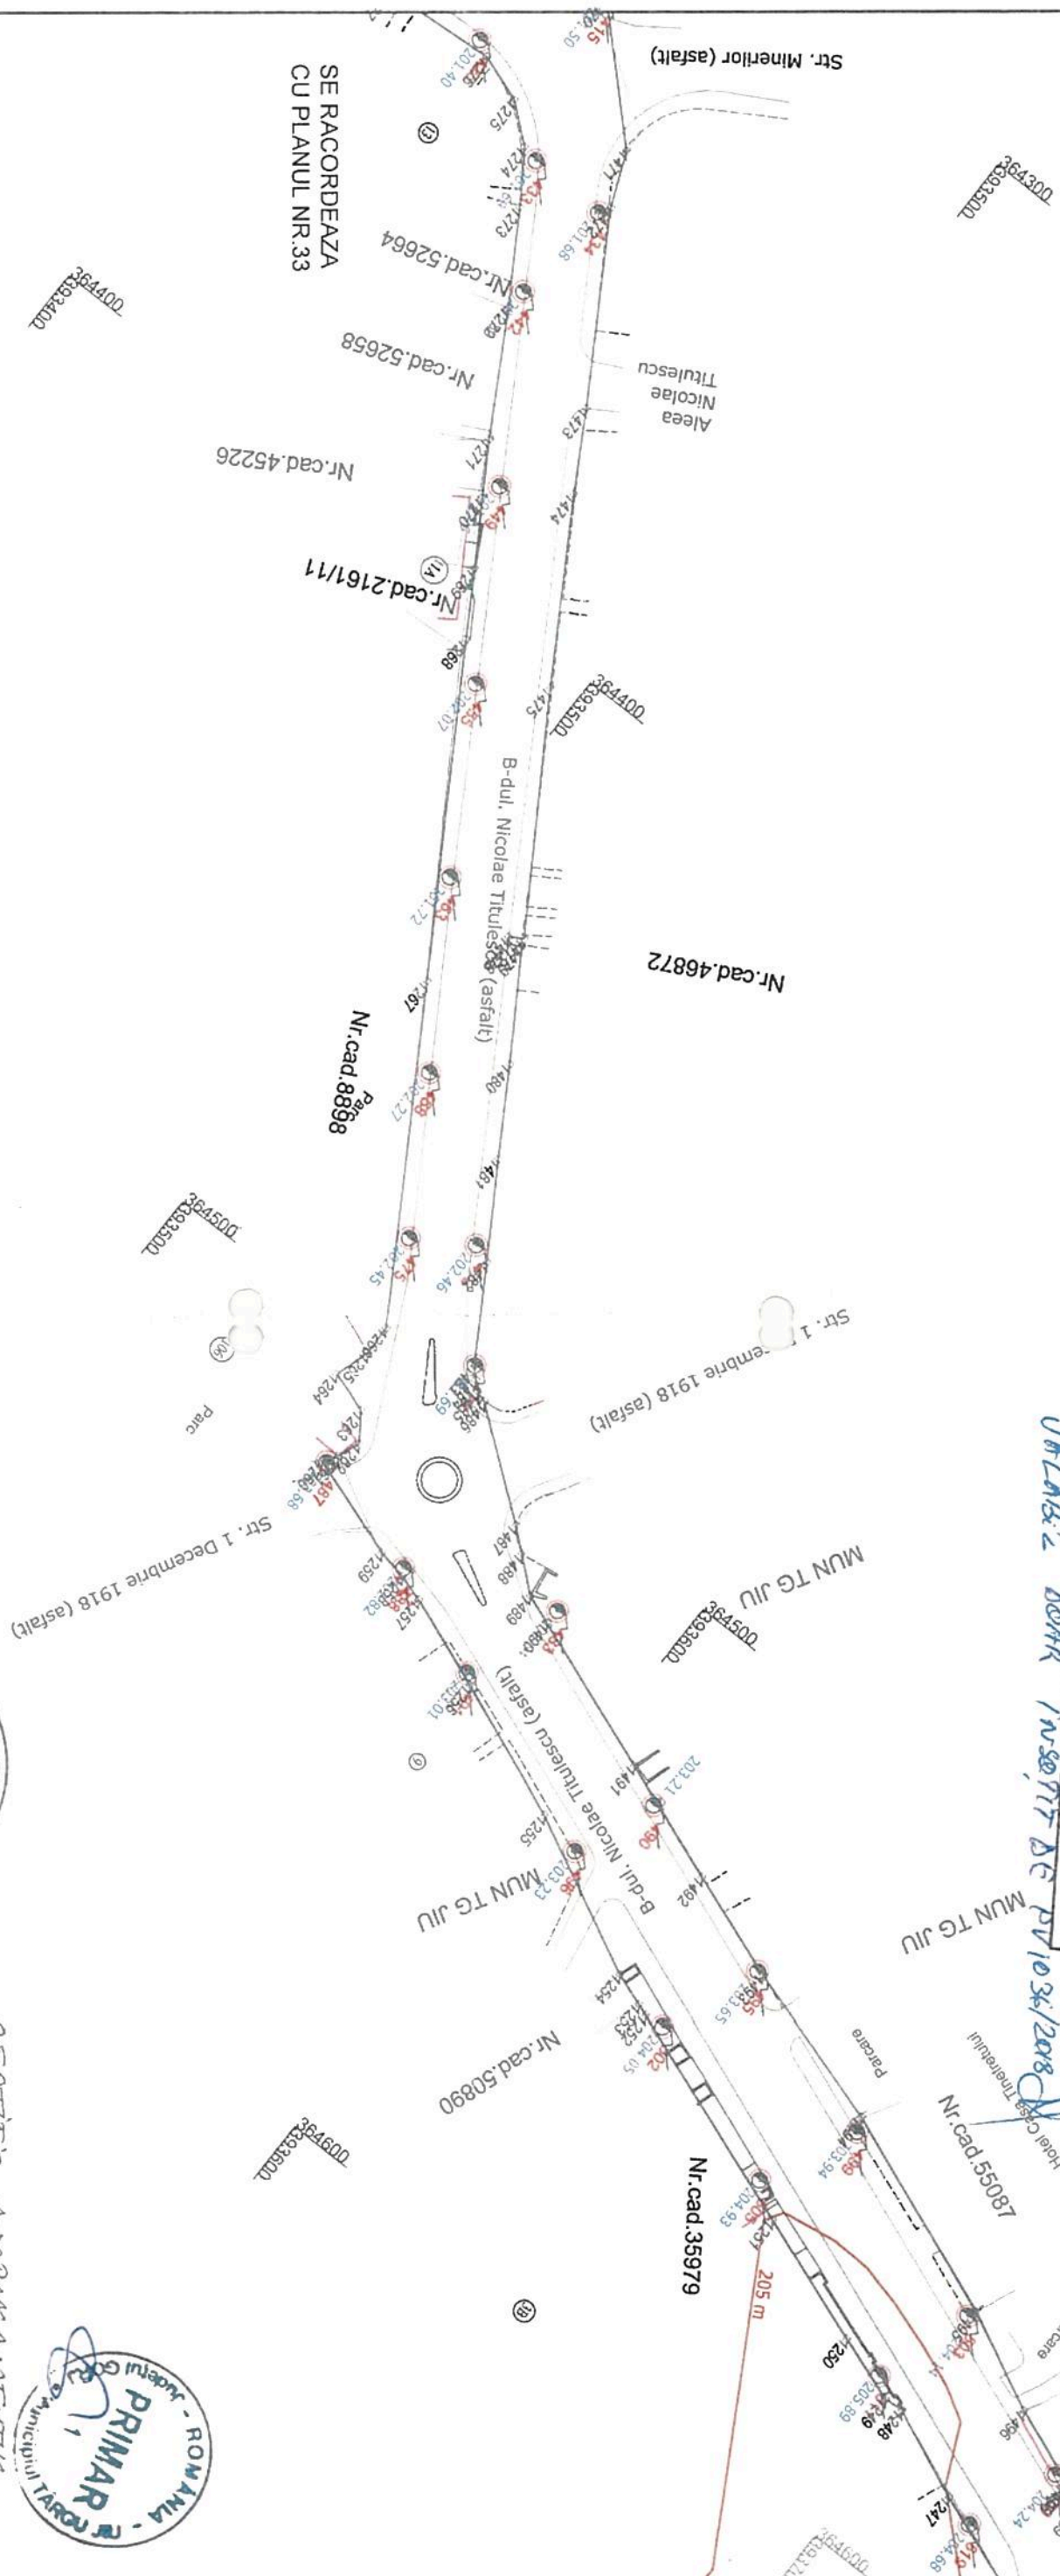


|  |   |   |  |
|--|---|---|--|
| PLAN VALABIL CU ANEXA 1<br>(INVENTAR DE COORDONATE)<br>SI PLANURIILE AFERENTE PREZENTE<br>IN SCHEMA DE ASAMBLARE   |   | SCHEMA DE<br>ASAMBLARE A<br>PLANSELOR   |  |
| <b>LEGENDA</b>   |   |   |  |
| POLIGON SUPRAFATA<br>CAROSABIL<br>LIMITA PROPRIETATE<br>LIMITA SPATIU VERDE<br>CALE FERATA<br>POD<br>CONDUCTA DE GAZE<br>CURBE DE NIVEL<br>TRASEU ALIMENTARE<br>CURENT CONTINUU<br>PUNCT DE INJECTIE<br>RETEA ELECTICA | CONSTRUCII<br>NUMERE POSTALE<br>NR. STALP<br>COTE<br>STALP DE METAL<br>STALP DE METAL CU<br>ILLUMINAT<br>STALP DE BETON CU<br>ILLUMINAT<br>STALPI AFERENTI<br>RETELEI DE TROLEU | EXECUTANT:<br>BIROU CADASTRU ANGHIU<br>TG-JIU, STR. CALFA SEVERIN<br>NR. 80, JUD GORJ | NUME<br>MIHAIL ANGHIU<br>MIHAIL ANGHIU<br>SORIN ANGHIU   |
| SPECIFICATIE   | SEMNATURA   | SCARA:<br>1:1000<br>DATA:<br>26.11.2018   | BENEFICIAR:<br>MUNICIPIUL TARGU JIU                      |
| TITLU PROIECT: RECEPTIE TEHNICA<br>OBTINEREA AUTORIZAZIEI DE REABILITARE, MODERNIZARE SI<br>EXTINDERE SISTEMI DE TRANSPORT PUBLIC IN CONJUN<br>PRIN TROLEIBUZ  | PLAN DE SITUATIE<br>AMPLASAMENT MUN. TARGU JIU, JUD. GORJ   | FAZA:<br>Ridicari<br>Topo<br>Plansa nr.<br>32   | ROMANIA<br>Municipiul TARGU JIU<br>PRIMAR<br>[Signature] |

CERTIFICAT DE AUTORIZARE  
 Nr. 0614  
 ANGHIU SORIN-IOAN  
 Autorizat de ANCP sa realizeze lucrari de cadastru, geodezie si cartografie

OFICIUL DE CADASTRU SI PUBLICITATE IMOBILIARA  
 Nr. 32  
 SE RACORDEAZA  
 CU PLANUL NR. 33  
 Local

PLAN DE SITUATIE  
SCARA 1:1000

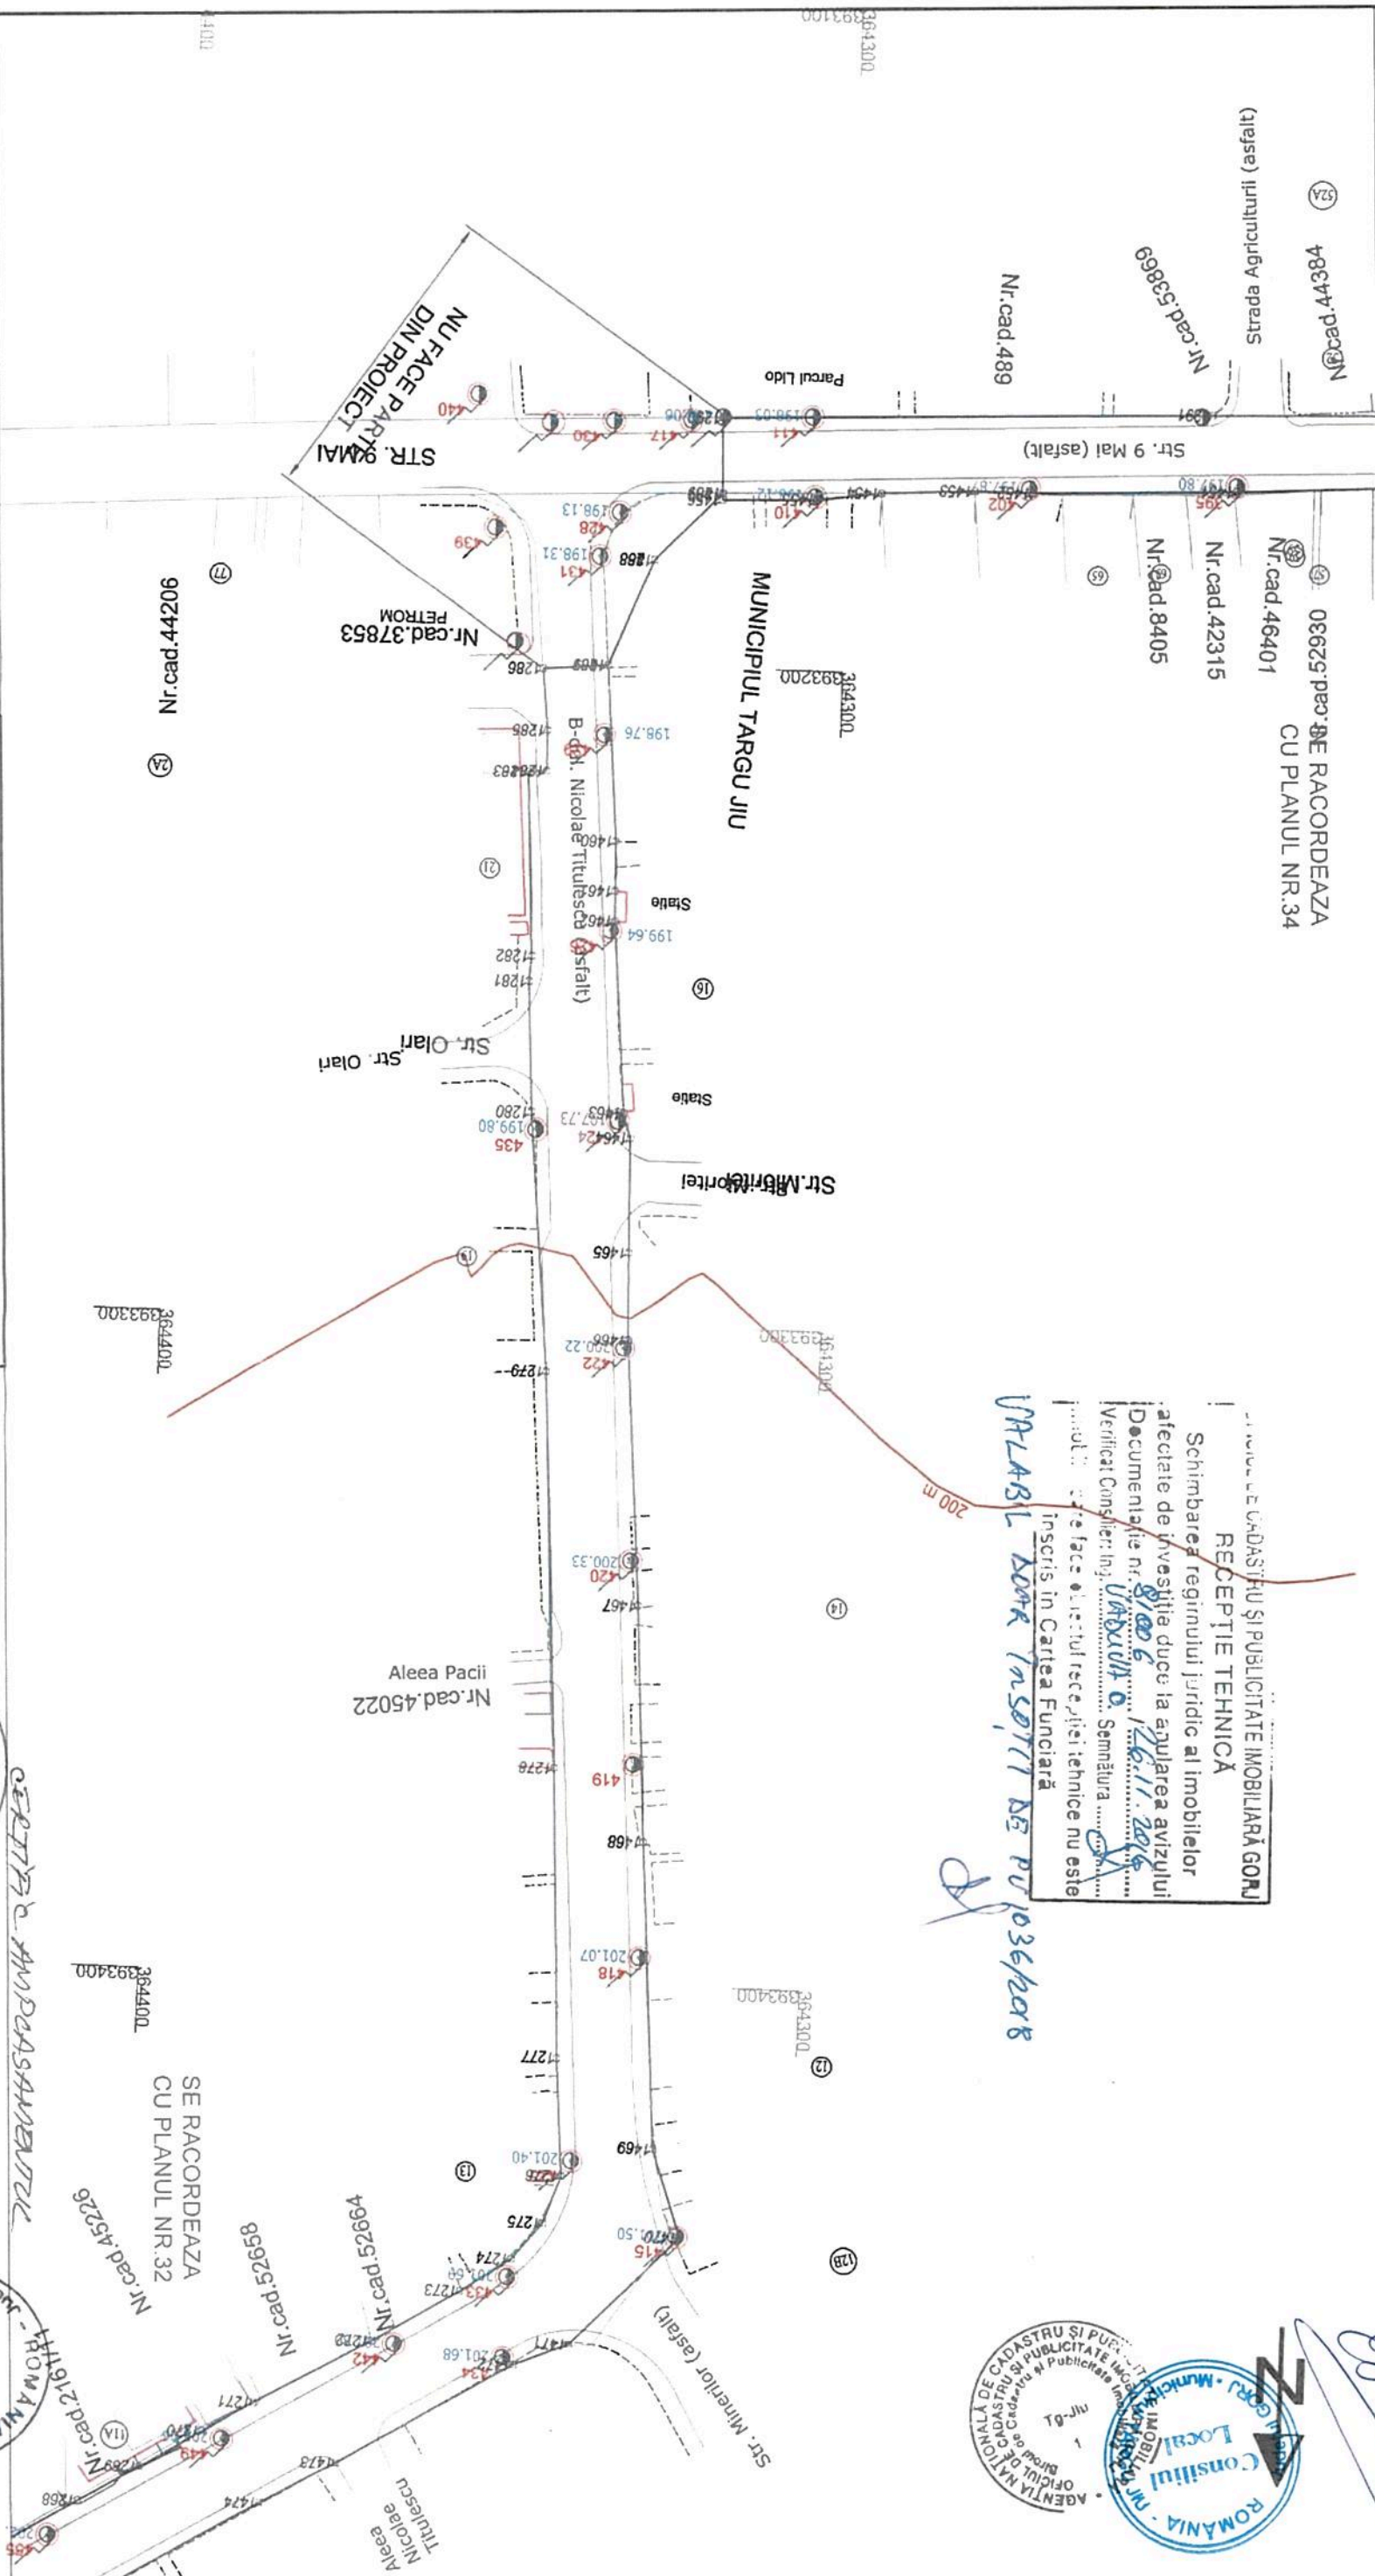


... DE CADASTRU SI PUBLICITATE IMOBILIARA GORJ  
**RECEPTIE TEHNICA**  
 Schimbarea regimului juridic al imobilelor  
 atestate de investitie duce la apararea avizului  
 Documentatie nr. 3106/6 din 16.11.2018  
 Verificat Consilier Ing. Urbuzaru D. Semnatura  
 Inscris in Cartea Funciara

*Handwritten signature*

ROMANIA - Municipiul Targu Jiu  
 Consiliul Local  
 Nr. 22  
 Oficiul de cadastru si publicitate imobiliara  
 Nr. 51  
 Agentia Nationala de Cadastru si Publicitate Imobiliara

PLAN VALABIL CU ANEXA 1  
 (INVENTAR DE COORDONATE)  
 SI PLANURILE AFERENTE PREZENTE  
 IN SCHEMA DE ASAMBLARE

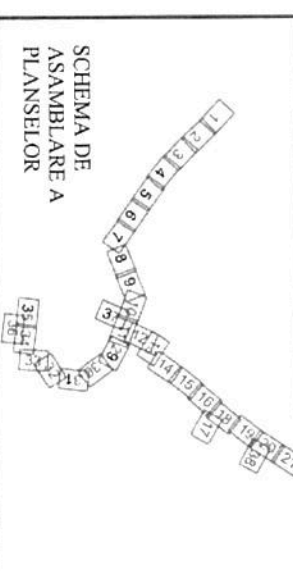

LEGENDA

|  |                                   |  |                                      |
|--|-----------------------------------|--|--------------------------------------|
|  | POLIGON SUPRAFATA CAROSABIL       |  | CONSTRUCTII NUMERE POSTALE NR. STALP |
|  | LIMITA PROPRIETATE                |  | STALP DE METAL                       |
|  | LIMITA SPATIU VERDE               |  | STALP DE METAL CU ILLUMINAT          |
|  | CALE FERATA                       |  | STALP DE BETON                       |
|  | CONDUCTA DE GAZE                  |  | STALP DE BETON CU ILLUMINAT          |
|  | CURBE DE NIVEL                    |  | RETELEI DE TROLEU                    |
|  | POD                               |  |                                      |
|  | TRASEU ALIMENTARE CURENT CONTINUU |  |                                      |
|  | PUNCT DE INIECTIE                 |  |                                      |
|  | RETEA ELECTRICA                   |  |                                      |


|  |  |   |  |  |  |
|--|--|---|--|--|--|
| <p>Executant:<br/>                 BIROU CADASTRU ANGHILUS<br/>                 TG-JIU, STR. CALIA SEVERIN<br/>                 NR. 80, JUDEJUL GORJ</p>   |  | <p>NUME<br/>                 Mihai Anghius<br/>                 Deseinat<br/>                 Mihai Anghius<br/>                 Verificat<br/>                 Sorin Anghius</p> |  | <p>Scara<br/>                 1:1000<br/>                 Data:<br/>                 26.11.2018</p>                          |  |
| <p>TITLU PROIECT: RECEPTIE TEHNICA<br/>                 OBTINEREA AUTORIZARII DE REABILITARE, MODERNIZARE SI<br/>                 EXTINDERE SISTEM DE TRANSPORT P.B. LIC. IN COMUN<br/>                 PRIN TROLEIBUZ</p> |  | <p>NUME<br/>                 Sorin Anghius</p>  |  | <p>PLAN DE SITUATIE<br/>                 AMPLASAMENT ALIN TARGU JIU, JUDEJUL GORJ</p>  |  |
| <p>BENEFICIAR:<br/>                 MUNICIPIUL TARGU JIU</p>   |  | <p>Scara<br/>                 1:1000</p>  |  | <p>FAZA:<br/>                 Ridicari<br/>                 Topo<br/>                 Planşa nr.<br/>                 33</p> |  |

CERTIFICAT DE VALIDARE  
 ANCIPI SA EXERCE ACTIVITATEA DE CADASTRU, GEODEZIE SI FOTOGRAFIE  
 SORIN IOAN ANGHILUS  
 Nr. 10614  
 16.11.2018

PRIMAR  
 ROMANIA



PLAN DE SITUATIE  
SCARA 1:1000

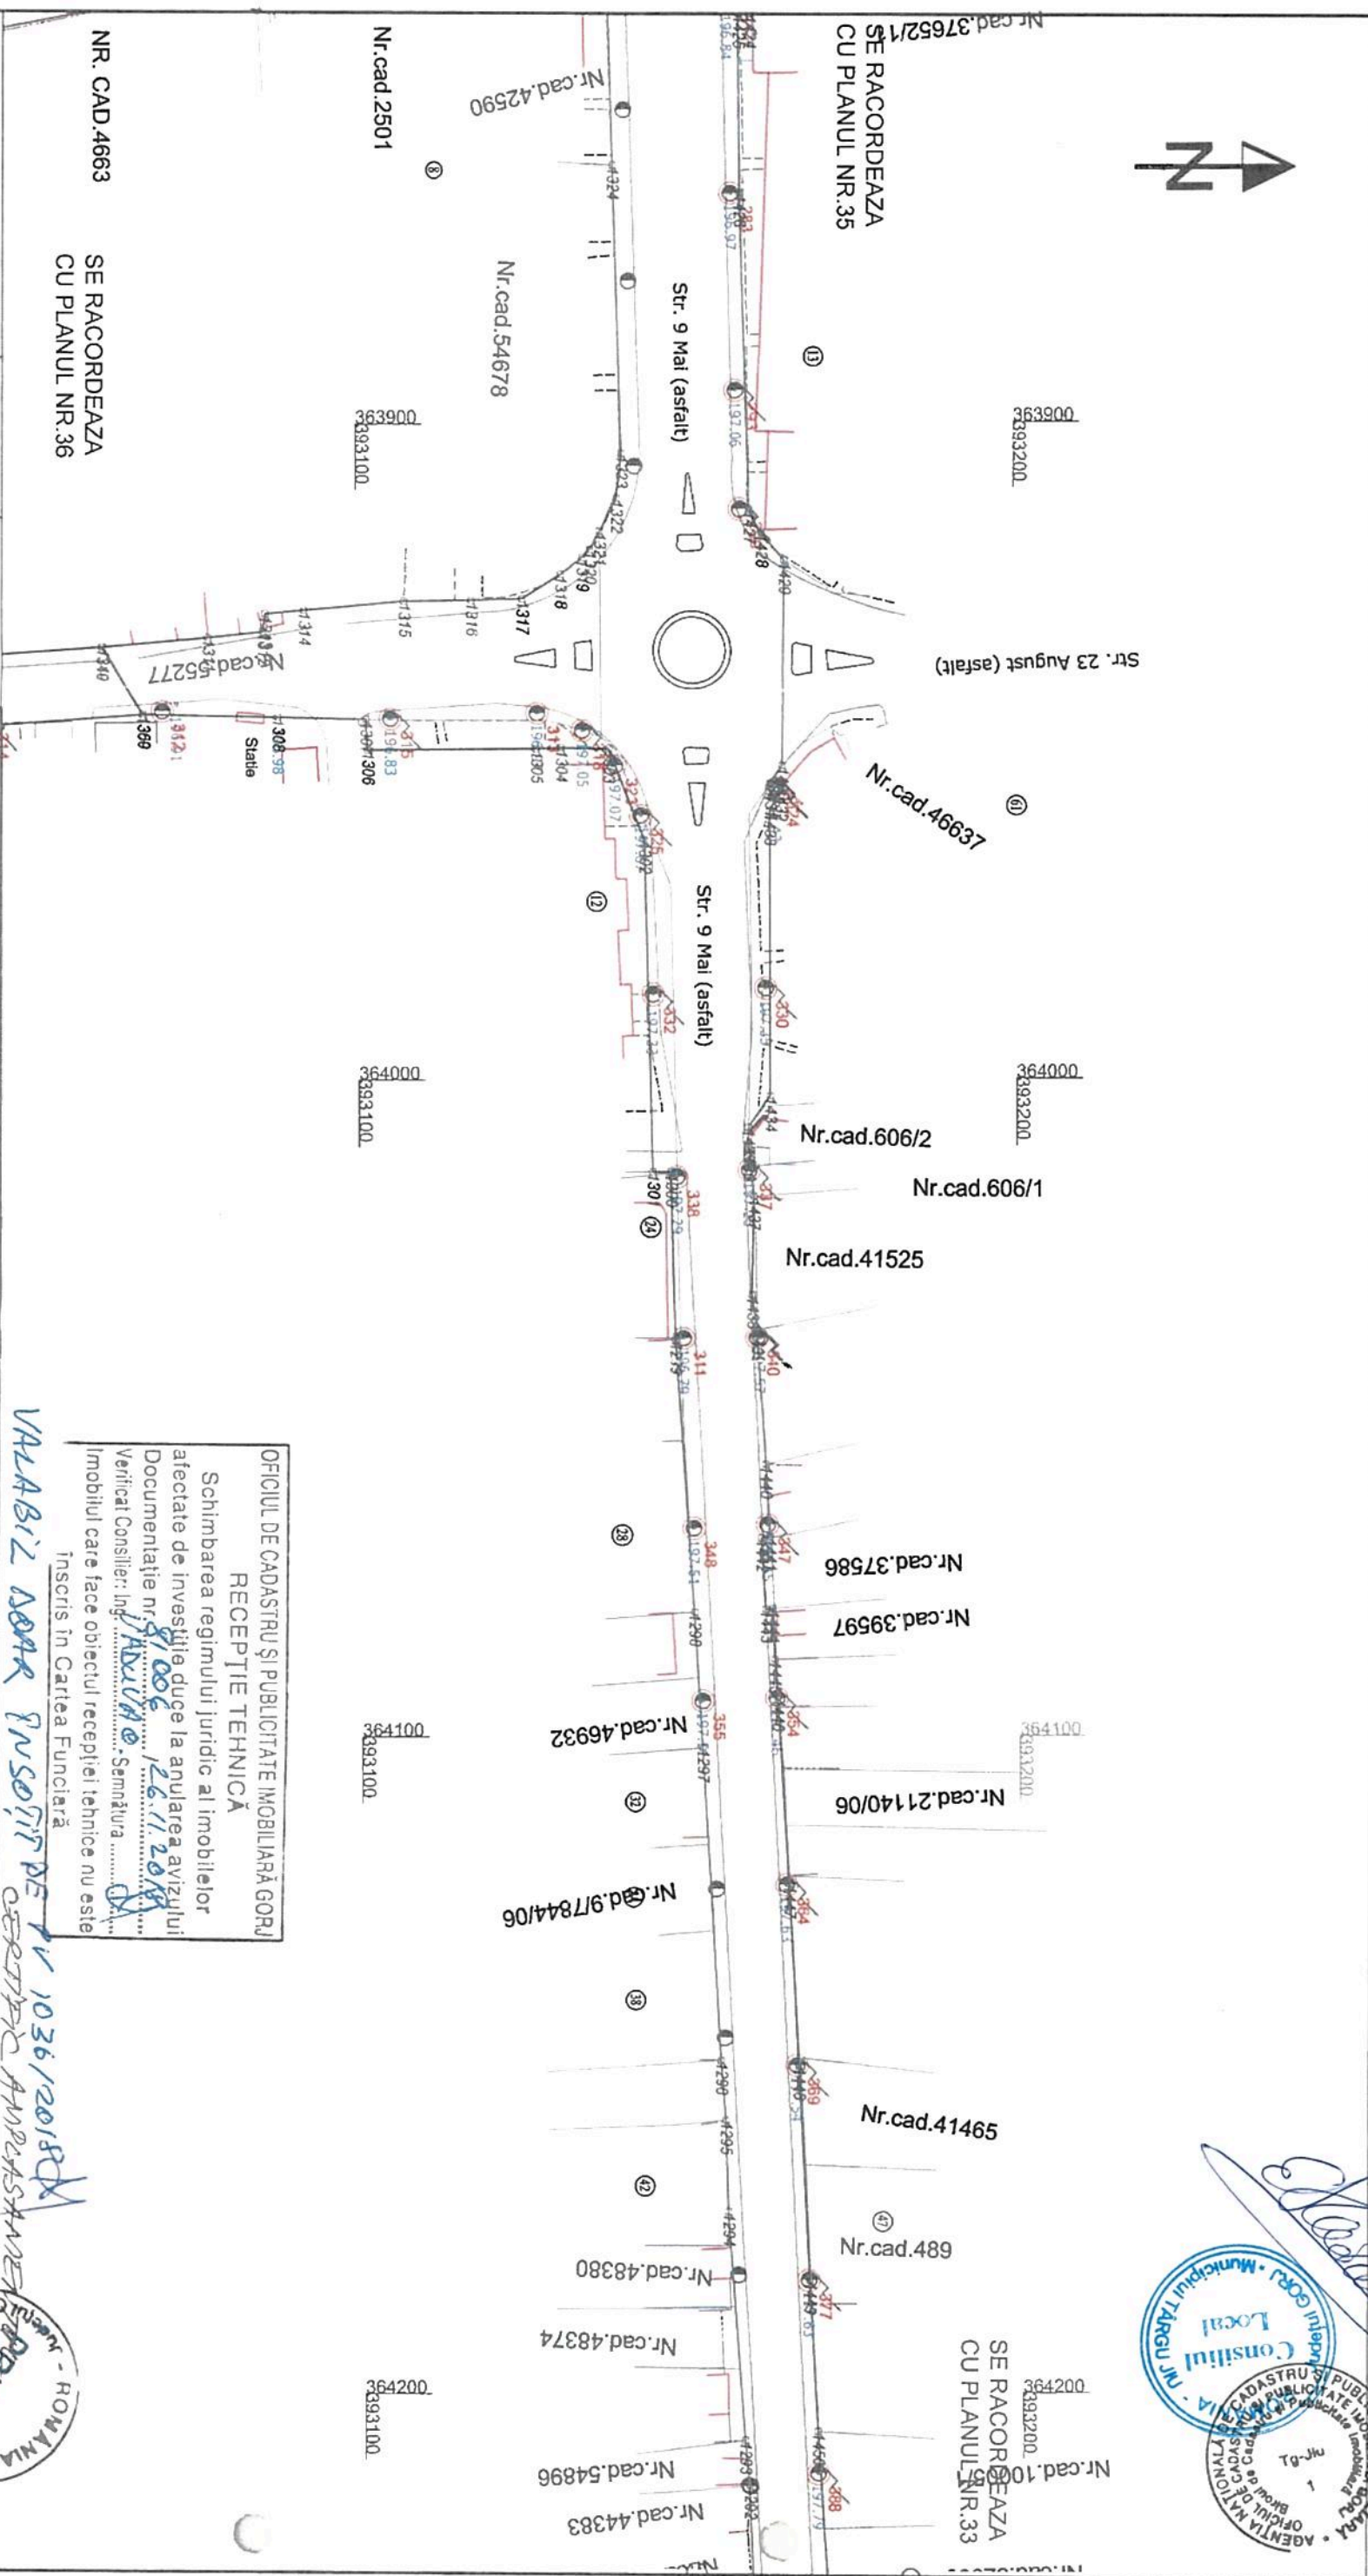

OFICIUL DE CADASTRU SI PUBLICITATE IMOBILIARA GORJ  
RECEPTIE TEHNICA  
Schimbarea regimului juridic al imobilelor  
atectate de investitie duce la anulara avizului  
Documentatie nr. 81006 / 26.11.2018  
Verificat Consilier: Ing. ADRIAN SEMANEA  
Imobilul care face obiectul receptiei tehnice nu este  
Inscris in Cartea Funciara

*VALABIL DOAR PUSOAR DE TV 1036/2018X  
CERTIFICAT AMPLASAMENT*



PLAN VALABIL CU ANEXA 1  
(INVENTAR DE COORDONATE)  
SI PLANURILE AFERENTE PREZENTE  
IN SCHEMA DE ASAMBLARE

NR. CAD.4663  
SE RACORDEAZA  
CU PLANUL NR.36

SE RACORDEAZA  
CU PLANUL NR.35


SCHEMA DE  
ASAMBLARE A  
PLANSELOR

LEGENDA

|      |                                   |        |                                   |
|------|-----------------------------------|--------|-----------------------------------|
| —    | POLIGON SUPRAFATA CAROSABIL       | ⑩      | CONSTRUCTII NUMERE POSTALE        |
| ---  | LIMITA PROPRIETATE                | 100    | NR. STALP                         |
| ---- | LIMITA SPATIU VERDE               | 100.00 | COTE                              |
| ++++ | CALE FERATA                       | ●      | STALP DE METAL                    |
| —    | POD                               | ●      | STALP DE METAL CU ILLUMINAT       |
| —    | CONDUCTA DE GAZE                  | ●      | STALP DE BETON                    |
| —    | CURBE DE NIVEL                    | ●      | STALP DE BETON CU ILLUMINAT       |
| —    | TRASEU ALIMENTARE CURENT CONTINUU | ●      | STALPI AFERENTI RETELEI DE TROLEU |
| —    | PUNCT DE INJECTIE                 | ●      |                                   |
| —    | RETEA ELECTICA                    | ●      |                                   |

|  |   |                    |  |  |
|--|---|--------------------|--|--|
| Executant:<br>BIROU CADASTRU ANGHILUS ANGHIUS<br>TG-JIU, STR. CALEA SEVERIN, NR. 80, JUD. GORJ | NUME<br>Mihai Anghius<br>Mihai Anghius<br>Sorin Anghius | DATA<br>26.11.2018 | BENEFICIAR:<br>MUNICIPALITATEA TARGU JIU   | Proiect nr.                                      |
| SPECIFICATIE   | NUME<br>SPRINJOAN ANGHILUS                              | DATA<br>26.11.2018 | TITLU PROIECT: RECEPTIE TEHNICA<br>OBTINEREA AUTORIZARII DE REABILITARE, MODERNIZARE SI<br>EXTINDEREA SISTEMULUI DE TRANSPORT PUBLIC IN COMUNA<br>PRIN TROLEIBUZ | F.A.Z.A.<br>Ridicari<br>Topo<br>Plansa nr.<br>34 |

# PLAN DE SITUATIE SCARA 1:1000

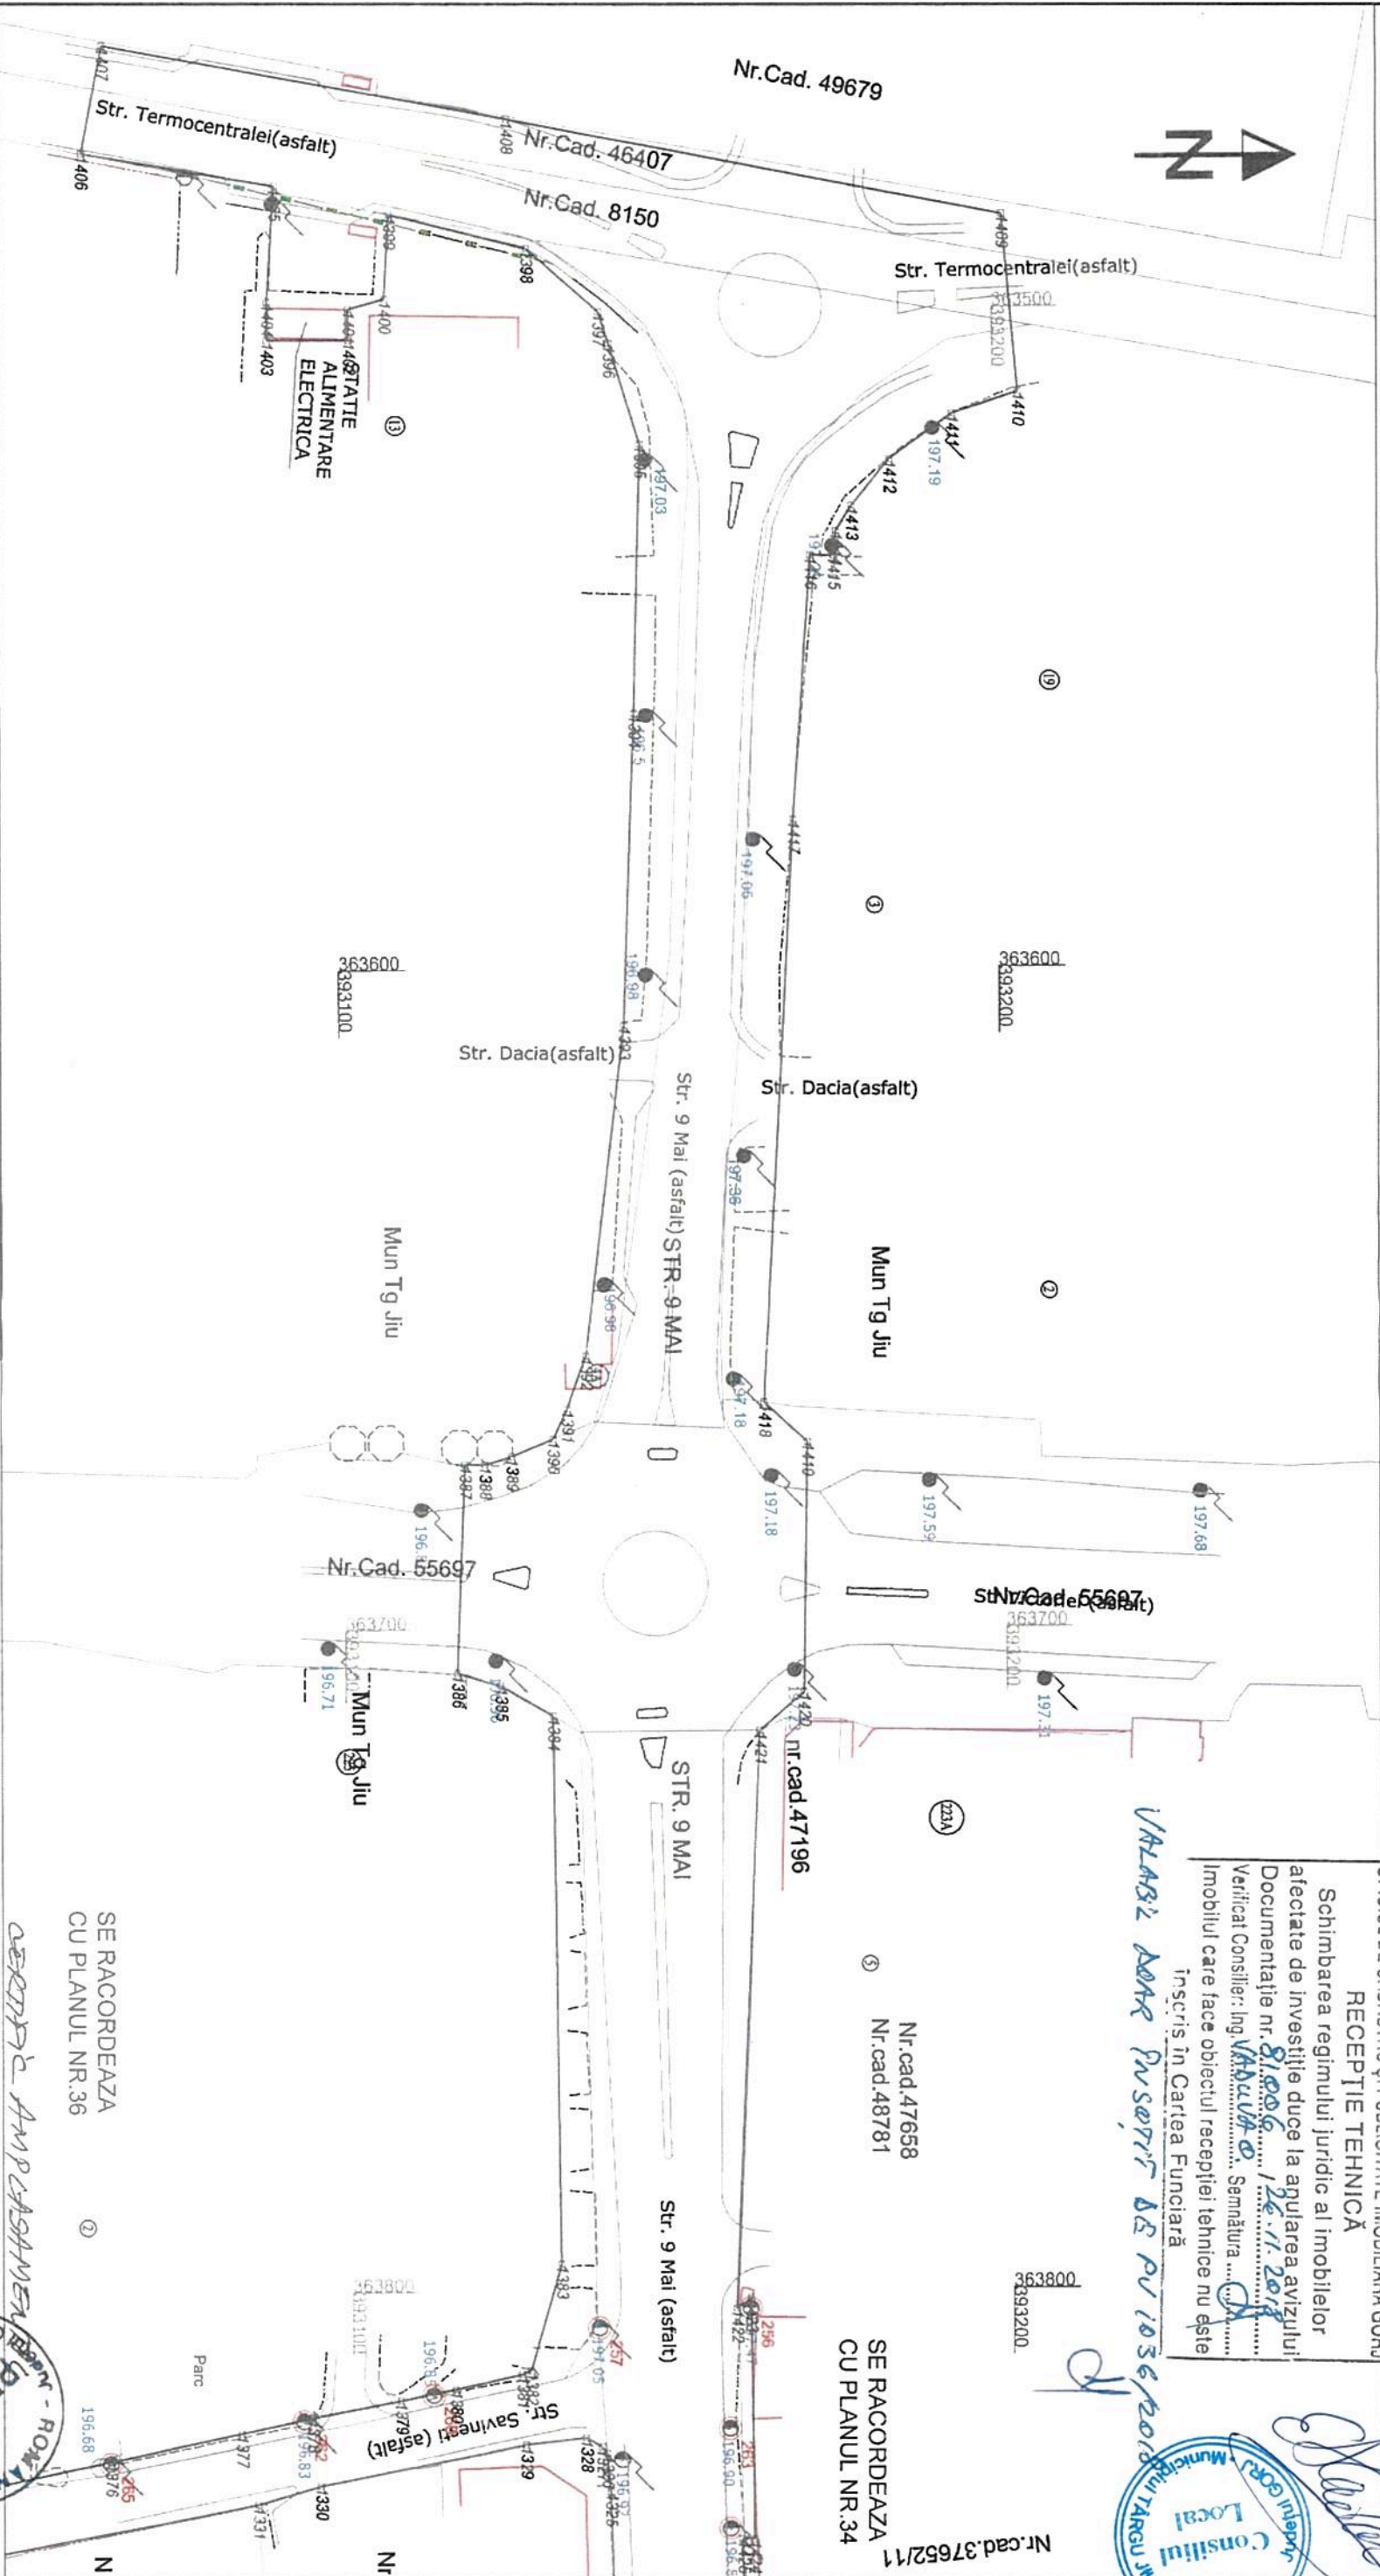

OFICIUL DE CADASTRU ȘI PUBLICITATE IMOBILIARĂ GORJ  
**RECEPȚIE TEHNICĂ**  
 Schimbarea regimului juridic al imobilelor  
 atestate de investiție duce la anularea avizului  
 Documentație nr. 81006 / 26.11.2018  
 Verificat Consilier: Ing. **VALABE DOR** Semnătura  
 Imobilul care face obiectul recepției tehnice nu este  
 înscris în Cartea Funciară


*VALABE DOR PUSORIT DE PU 10362018*

Consiliul Local  
 Municipiul Targu Jiu

SE RACORDEAZA  
 CU PLANUL NR.36

*CERTIFICAT AMPASAMENT*

PLAN VALABIL CU ANEXA 1  
 (INVENTAR DE COORDONATE)  
 SI PLANURILE AFERENTE PREZENTE  
 IN SCHEMA DE ASAMBLARE

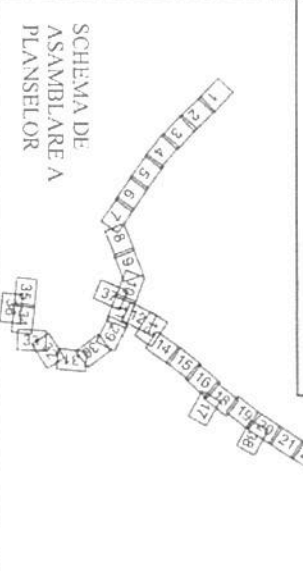

### LEGENDA

|  |                             |  |                                   |
|--|-----------------------------|--|-----------------------------------|
|  | POLIGON SUPRAFATA CAROSABIL |  | CONSTRUCȚII NUMERE POSTALE        |
|  | LIMITA PROPRIETATE          |  | NR. STALP                         |
|  | LIMITA SPATIU VERDE         |  | COTE                              |
|  | CALE FERATA                 |  | STALP DE METAL                    |
|  | CONDUCTIA DE GAZE           |  | STALP DE METAL CU ILLUMINAT       |
|  | CURBE DE NIVEL              |  | STALP DE BETON                    |
|  | TRASEU ALIMENTARE           |  | STALP DE BETON CU ILLUMINAT       |
|  | CURENT CONTINU              |  | STALPI AFERENTI REȚELEI DE TROLEU |
|  | PUNCT DE INIECTIE           |  |                                   |
|  | REȚEA ELECTICĂ              |  |                                   |

|              |  |                |
|--------------|--|----------------|
| Excitant:    | BIROU CADASTRU ANGHILUS CARIN IOAN Nr. 0614 TG-JIU, STR. CALA SEVERIN NR. 80, JUD GORJ |                |
| SPECIFICATIE | NUME   | Mihai Anghilus |
| Masurat      |  | Mihai Anghilus |
| Desenat      |  | Sorin Anghilus |
| Verificat    |  | Sorin Anghilus |
| Data:        | 26.11.2018   |                |

|   |                     |                |
|---|---------------------|----------------|
| TITLUL PROIECT: RECEPȚIE TEHNICĂ  | BENEFICIAR:         | Proiect nr.    |
| OBTINEREA AUTORIZAȚIEI DE REABILITARE EXTINDERE SISTEM DE TRANSPORT PUBLIC PRIN TROLEIBUZ | MUNICIPAL TARGU JIU |                |
| PLAN DE SITUATIE  |                     | FAZA: Rădăcini |
|   |                     | Tip: 35        |


**CERTIFICAT**  
 este eliberat în baza  
 AUTORIZAȚIEI  
 Nr. 0614  
 CARIN IOAN  
 Nr. 0614  
 TG-JIU, STR. CALA SEVERIN  
 NR. 80, JUD GORJ

**CERTIFICAT**  
 este eliberat în baza  
 AUTORIZAȚIEI  
 Nr. 0614  
 CARIN IOAN  
 Nr. 0614  
 TG-JIU, STR. CALA SEVERIN  
 NR. 80, JUD GORJ

PLAN DE SITUATIE  
SCARA 1:1000

SE RACORDEAZA  
CU PLANUL NR.35

SE RACORDEAZA  
CU PLANUL NR.34

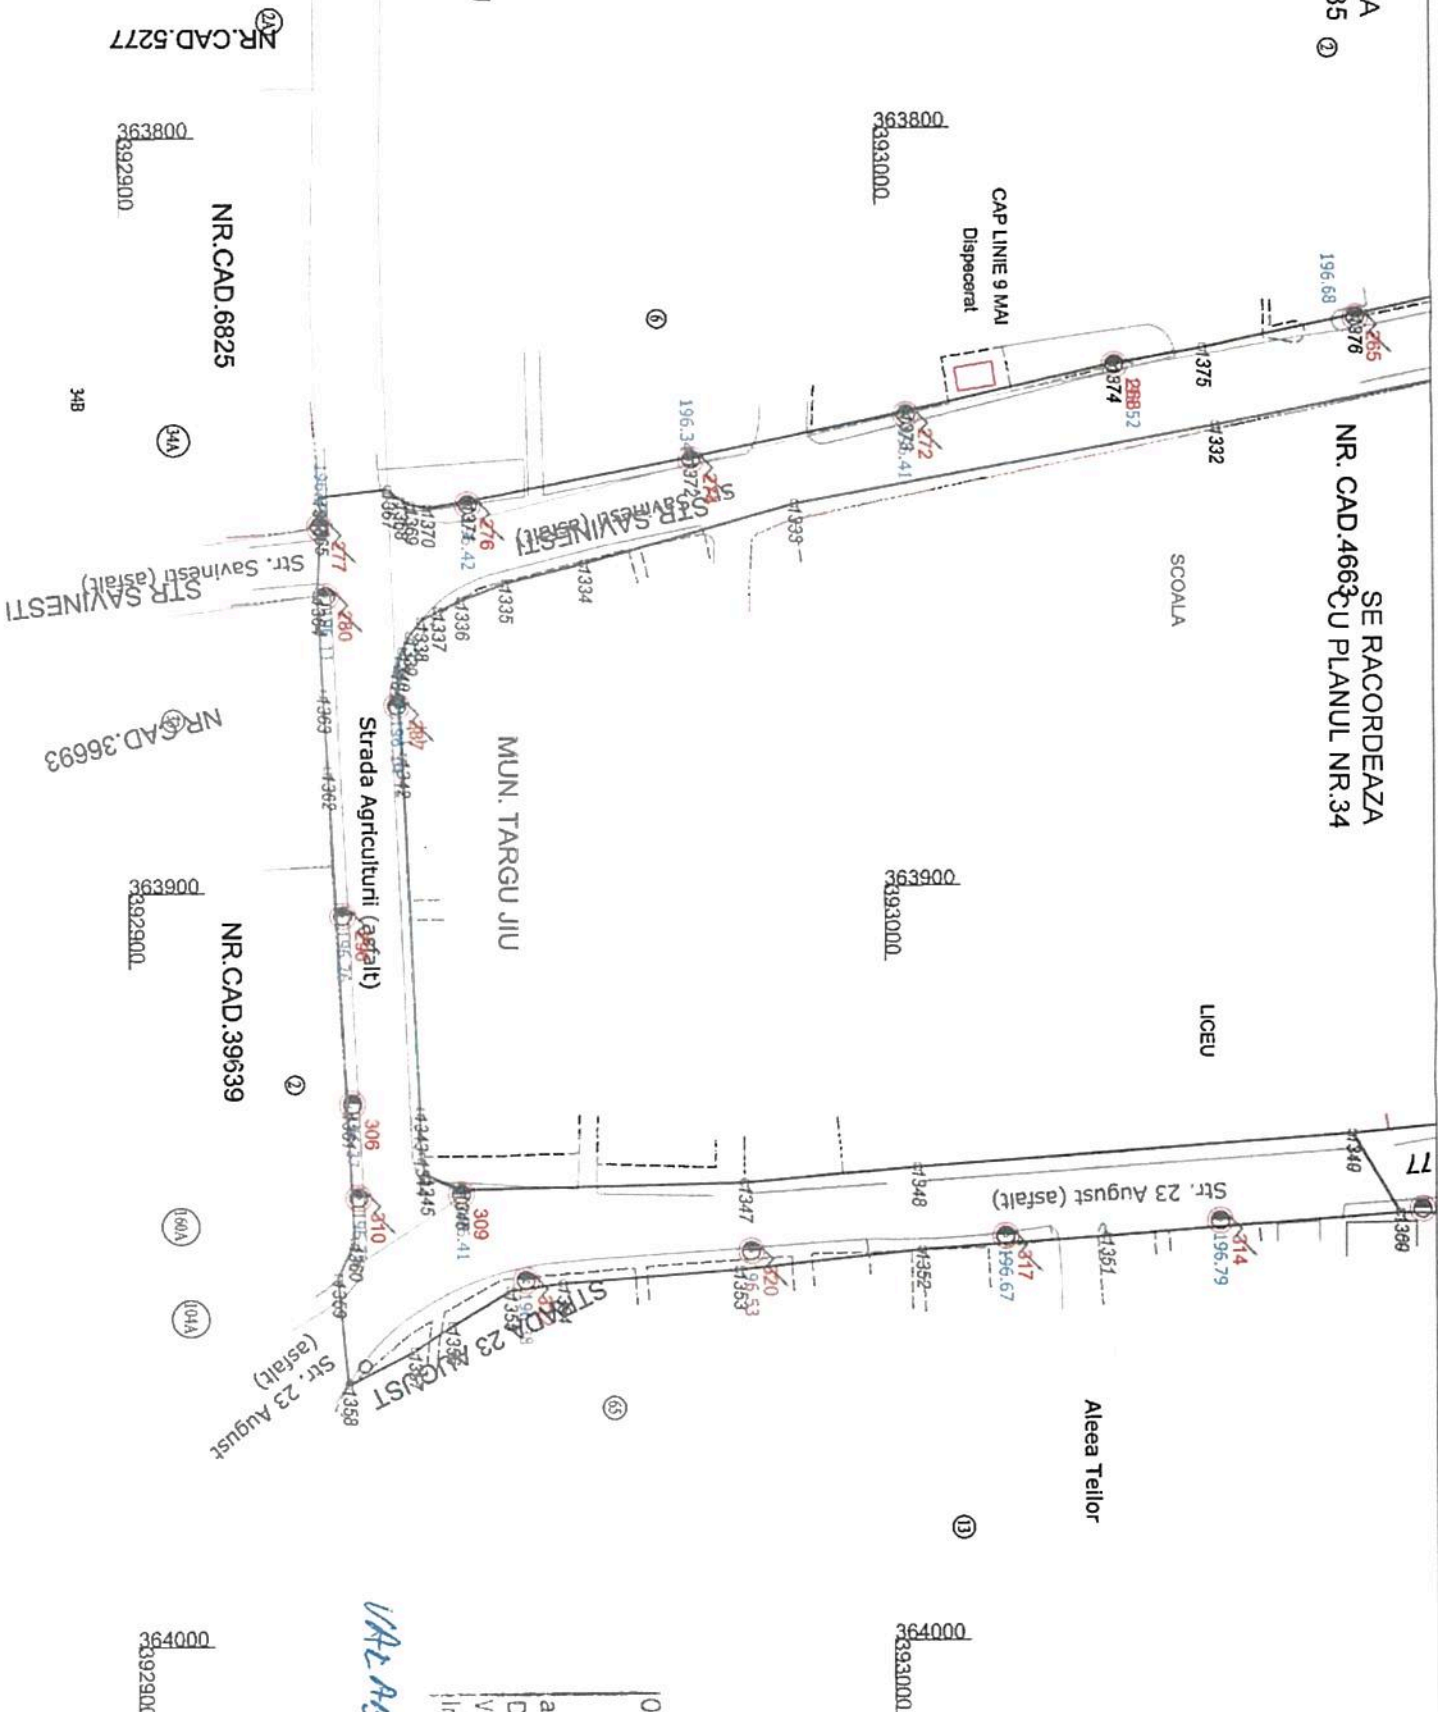

OFICIUL DE CADASTRU ȘI PUBLICITATE IMOBILIARA GORJ  
RECEPȚIE TEHNICĂ  
Schimbarea regimului juridic al imobilelor  
atectate de investiție duce la anularea avizului  
Documentație nr. 11006 / 26.11.2018  
Verificat Consilier: Ing. Mădălina Semnătura [Signature]  
Imobilul care face obiectul recepției tehnice nu este  
înscris în Cartea Funciară

*VALABIL DOAR PUSORIT DE P/1038/2018*



PLAN VALABIL CU ANEXA 1  
(INVENTAR DE COORDONATE)  
SI PLANURILE AFERENTE PREZENTE  
IN SCHEMA DE ASAMBLARE

SCHEMA DE  
ASAMBLARE A  
PLANSELOR

LEGENDA

|  |                             |  |                                       |
|--|-----------------------------|--|---------------------------------------|
|  | POLIGON SUPRAFATA CAROSABIL |  | CONSTRUCTIIL NUMERE POSTALE NR. STALP |
|  | LIMITA PROPRIETATE          |  | COTE                                  |
|  | LIMITA SPATIU VERDE         |  | STALP DE METAL                        |
|  | CALE FERATA                 |  | STALP DE METAL CU ILUMINAT            |
|  | POD                         |  | STALP DE BETON CU ILUMINAT            |
|  | CONDUCTIA DE GAZE           |  | STALP AFERENTI REȚELEI DE TROLEU      |
|  | CURBE DE NIVEL              |  |                                       |
|  | TRASEU ALIMENTARE           |  |                                       |
|  | CURENT CONTINUU             |  |                                       |
|  | PUNCT DE INIECTIE           |  |                                       |
|  | REȚEA ELECTICA              |  |                                       |

Executanți:  
BIROU CADASTRU ANGHILUS SORIN-IOAN  
TG-JIU, STR. CALEA SEVERIN  
NR. 80, JUD GORJ

SPECIFICATIE NT/ME

Masurat Mihai Anghilus  
Desenat Mihai Anghilus  
Verificat Sorin Anghilus

CERTIFICAT DE ACHIZIȚIE  
CATEGORIA D

Scara: 1:1000  
Data: 26.11.2018



TITLU PROIECT: RECEPȚIE TEHNICĂ  
OBTINEREA AUTORIZAȚIEI DE REABILITARE, MODERNIZARE ȘI  
EXTINDERE SISTEM DE TRANSPORT PUBLIC ÎN COM. JIU  
PRIN TROLEIBUZ

BENEFICIAR:  
MUNICIPUL TARGU JIU

AMPLASAMENT: M.C.N. TARGU JIU, JUD. GORJ

FAZA: Rădăcini Topo  
Planșa nr. 36

# PLAN DE SITUATIE SCARA 1:1000

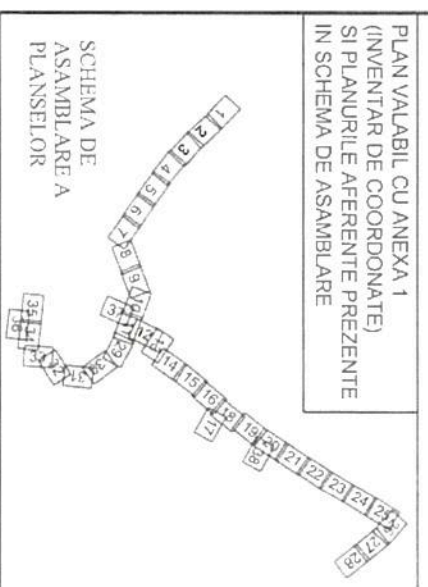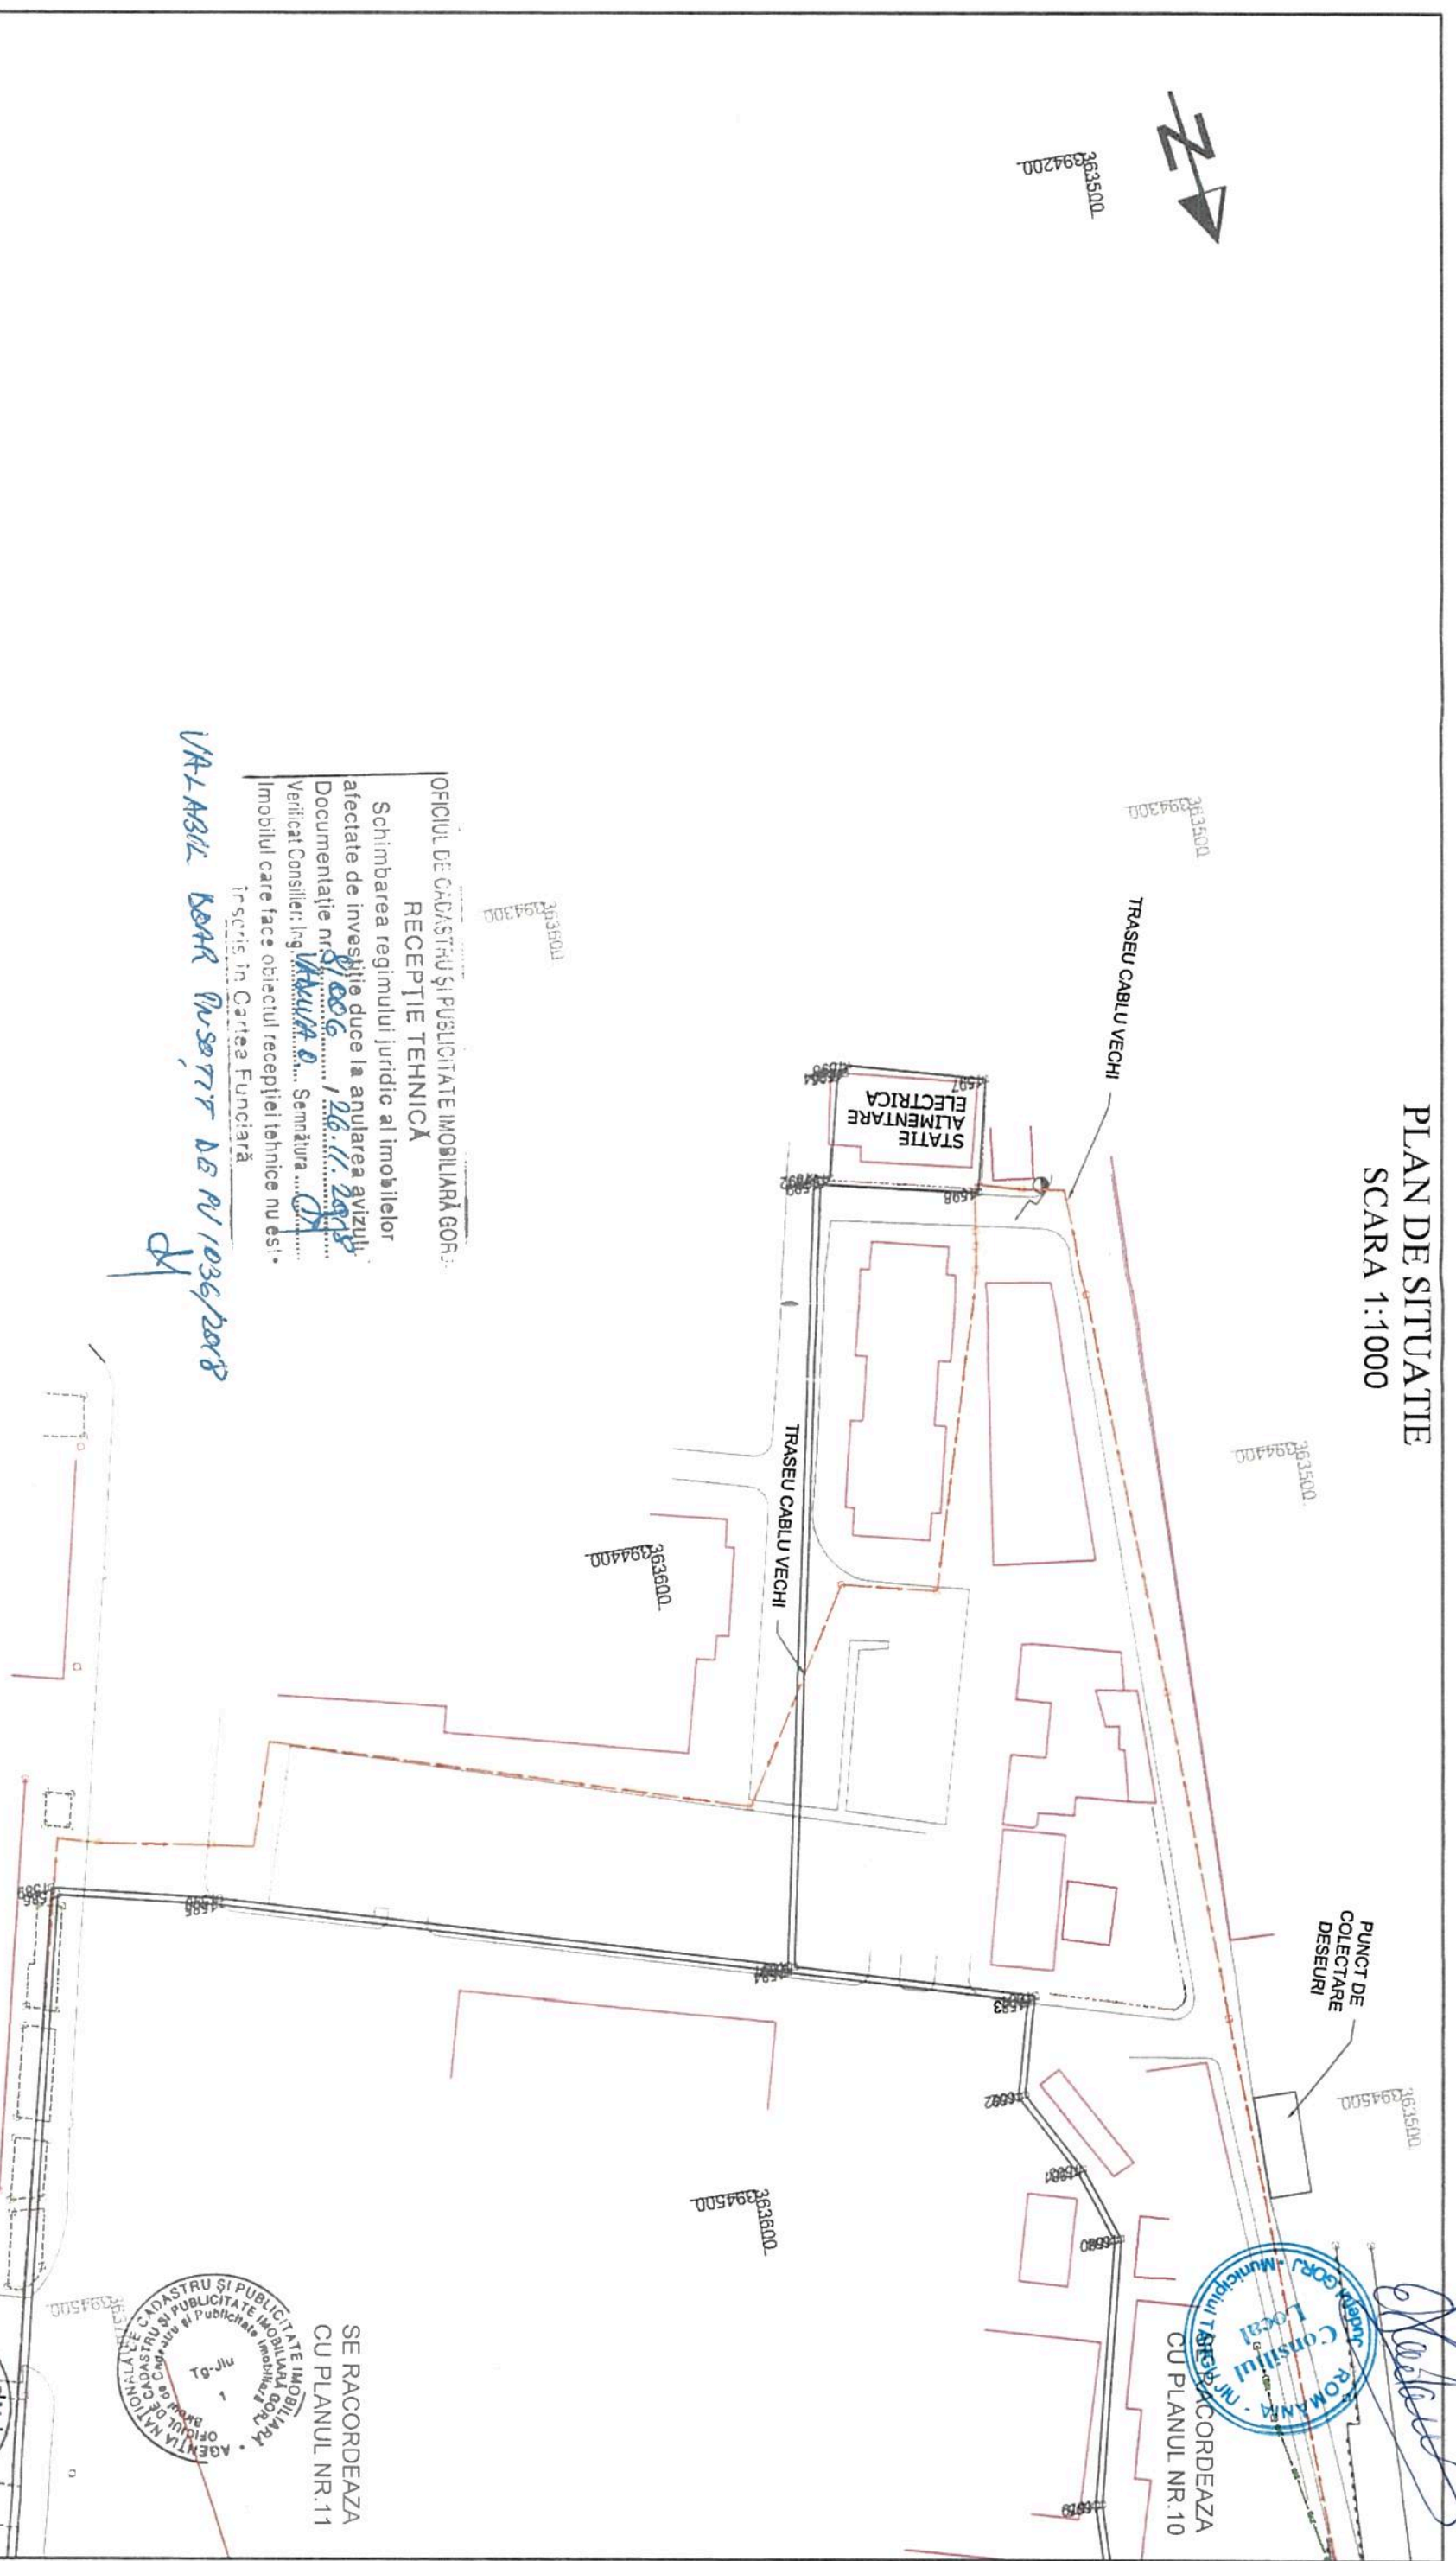

**LEGENDA**

|  |                                   |
|--|-----------------------------------|
|  | POLIGON SUPRAFATA CAROSABIL       |
|  | LIMITA PROPRIETATE                |
|  | LIMITA SPATIU VERDE               |
|  | CALE FERATA                       |
|  | POD                               |
|  | CONDUCTIA DE GAZE                 |
|  | CURBE DE NIVEL                    |
|  | TRASEU ALIMENTARE CURENT CONTINUU |
|  | PUNCT DE INJECTIE RETEA ELECTRICA |
|  | CONSTRUCTII                       |
|  | NUMERE POSTALE                    |
|  | NR. STALP 100                     |
|  | COTE 100.00                       |
|  | STALP DE METAL ILLUMINAT          |
|  | STALP DE METAL CU ILLUMINAT       |
|  | STALP DE BETON CU ILLUMINAT       |
|  | STALPI AFERENTI RETELII DE TROLEU |

OFICIUL DE CADASTRU SI PUBLICITATE IMOBILIARA GORJ  
RECEPTIE TEHNICA  
Schimbarea regimului juridic al imobilelor afectate de investitie duce la anulara avizului Documentatie nr. 8/006/12.11.2018  
Verificat Consilier: Ing. *Valeriu O. Semnatura*  
Imobilul care face obiectul receptiei tehnice nu este in scris in Cartea Funciara

*VALABIL DEAR AVIZUL DE PU 1036/2018*


|   |  |                                      |                                      |                                      |                                      |
|---|--|--------------------------------------|--------------------------------------|--------------------------------------|--------------------------------------|
| Executant:<br>BIROU CADASTRU ANGHILUS<br>TG-JIU, STR. CALEA SEVERINII NR. 80, JUD GORJ  | ANGHIUS<br>SERGIU N-IOAN<br>Scrieaza<br>Categorie D *    | ANGHIUS<br>Scrieaza<br>Categorie D * | ANGHIUS<br>Scrieaza<br>Categorie D * | ANGHIUS<br>Scrieaza<br>Categorie D * | ANGHIUS<br>Scrieaza<br>Categorie D * |
| SPECIFICATIE  | NUME   | ANGHIUS                              | ANGHIUS                              | ANGHIUS                              | ANGHIUS                              |
| Masurat<br>Desenat<br>Verificat   | Mihai Anghius<br>Mihai Anghius<br>Sorin Anghius          | ANGHIUS                              | ANGHIUS                              | ANGHIUS                              | ANGHIUS                              |
| Data:   | 26.11.2018   | ANGHIUS                              | ANGHIUS                              | ANGHIUS                              | ANGHIUS                              |
| TITLU PROIECT: RECEPTIE TEHNICA<br>OBTINEREA AUTORIZARII DE REABILITARE, MODERNIZARE SI EXTINDERE SISTEM DE TRANSPORT PUBLIC IN COMUN PRIN TROLIBUZ | PLAN DE SITUATIE<br>AMPLASAMENT MUN. TARGU JIU, JUD GORJ | ANGHIUS                              | ANGHIUS                              | ANGHIUS                              | ANGHIUS                              |
| BENEFICIAR:<br>MUNICIPUL TARGU JIU  | ANGHIUS  | ANGHIUS                              | ANGHIUS                              | ANGHIUS                              | ANGHIUS                              |
| FAZA:<br>Ridicari<br>Topo   | Plansa nr.<br>37   | ANGHIUS                              | ANGHIUS                              | ANGHIUS                              | ANGHIUS                              |

SE RACORDEAZA  
CU PLANUL NR. 11

Consiliul Local  
ROMANIA  
Municipiul Targu Jiu  
CORDEAZA  
CU PLANUL NR. 10

PRIMAR  
Municipiul Targu Jiu

# PLAN DE SITUATIE SCARA 1:1000

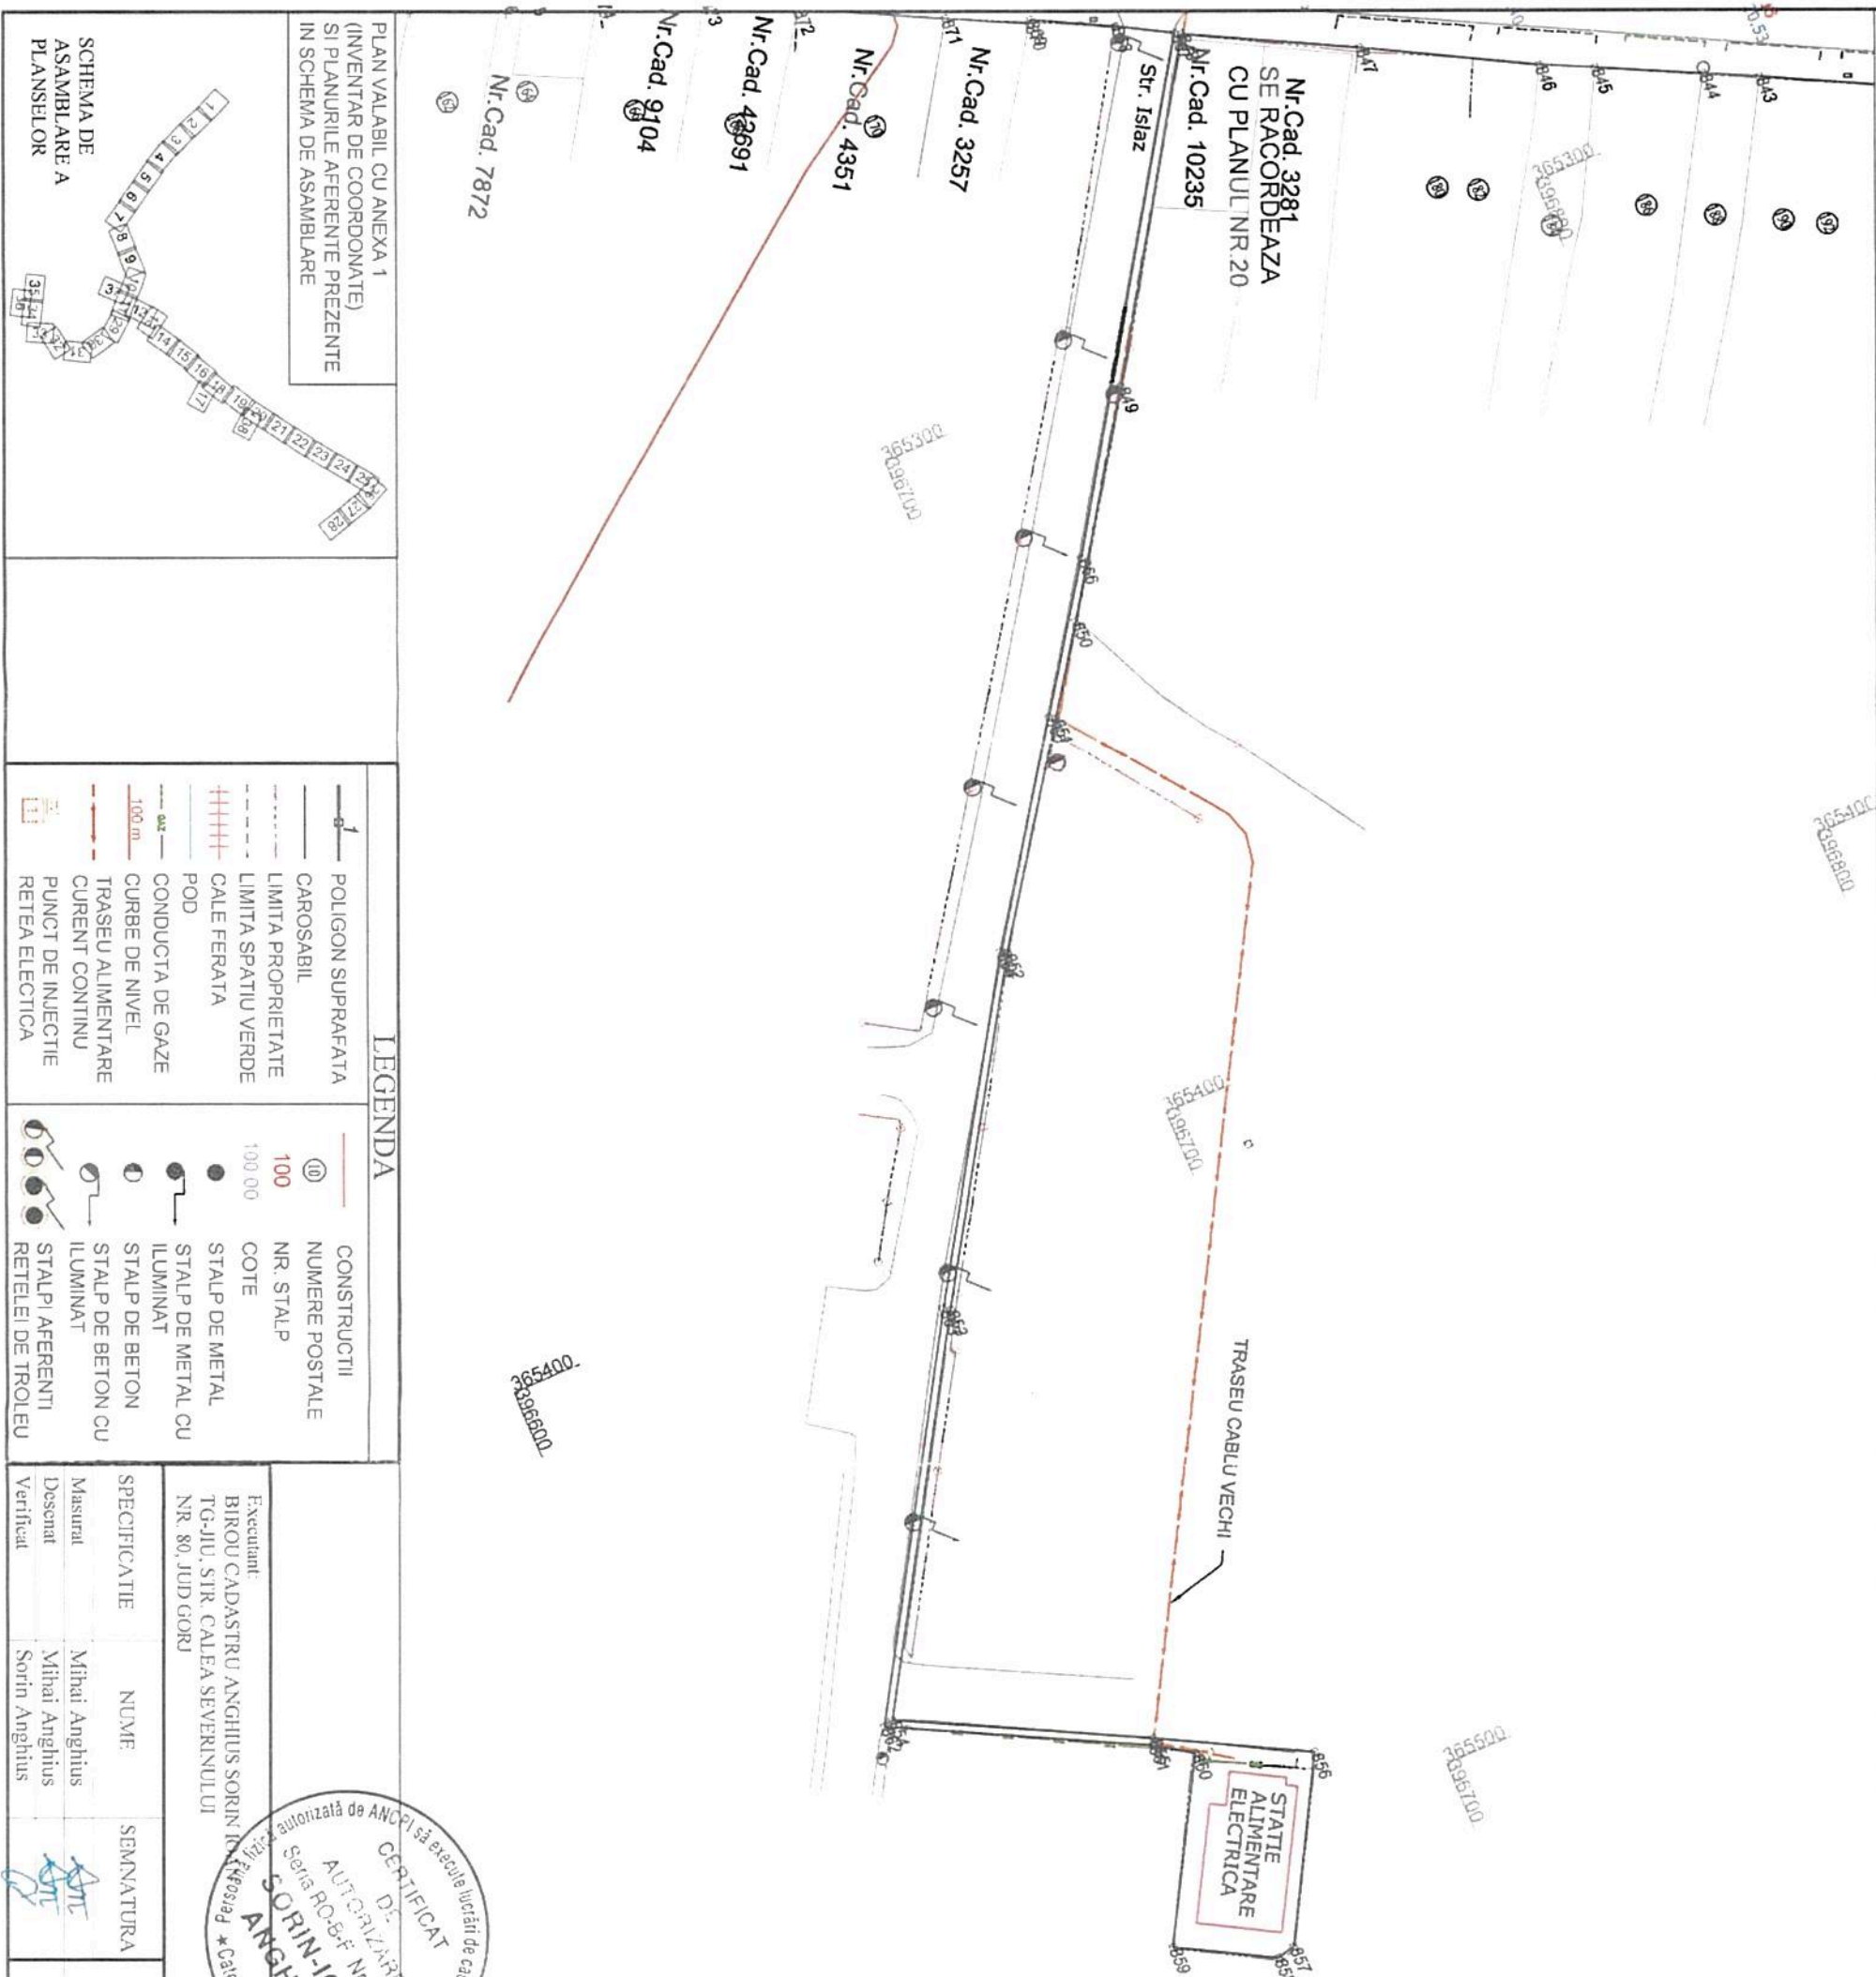

## LEGENDA

|  |                                   |  |                                 |
|--|-----------------------------------|--|---------------------------------|
|  | POLIGON SUPRAFATA CAROSABIL       |  | CONSTRUCTII NUMERE POSTALE      |
|  | LIMITA PROPRIETATE                |  | NR. STALP                       |
|  | LIMITA SPATIU VERDE               |  | COTE                            |
|  | CALE FERATA                       |  | STALP DE METAL                  |
|  | POD                               |  | STALP DE METAL CU LUMINAT       |
|  | CONDUCTA DE GAZE                  |  | STALP DE BETON                  |
|  | CURBE DE NIVEL                    |  | STALP DE BETON CU LUMINAT       |
|  | TRASEU ALIMENTARE CURENT CONTINUU |  | STALPI AFERENTI RELEI DE TROLEU |
|  | PUNCT DE INJECTIE                 |  |                                 |
|  | RETEA ELECTRICA                   |  |                                 |

|              |  |               |           |
|--------------|--|---------------|-----------|
| SPECIFICATIE |  | NUME          | SEMNATURA |
| Masurat      |  | Mihai Anghius |           |
| Desenat      |  | Mihai Anghius |           |
| Verificat    |  | Sorin Anghius |           |

|   |  |                     |
|---|--|---------------------|
| BENEFICIAR:   |  | Proiect nr.         |
| MUNICIPAL TARGU JIU   |  |                     |
| TITLU PROIECT: RECEPTIE TEINICA   |  | FAZA: Ridicari Topo |
| OBTINEREA AUTORIZARII DE REABILITARE, MODERNIZARE SI EXTINDERE SISTEM DE TRANSPORT PUBLIC IN COMUN PRIN TROLEIBUZ |  | Plansa nr. 38       |
| AMPLASAMENT: MUN. TARGU JIU, JUD. GORJ  |  |                     |

CERTIFICAT  
AUTORIZARE  
Seriă RO-B-F Nr. 0614  
**SORIN-IOAN ANGHIOUS**  
Permis de construire  
Categorie D

OFICIUL DE CADASTRU SI PUBLICITATE IMOBILIARA GORJ  
RECEPTIE TEINICA  
Schimbarea regimului juridic al imobilelor afectate de investitie duce la anulara avizului Documentatie nr. 26.11.2018  
Verificat Consilier: Ing. **URSULEA**. Semnatura:   
Imobilul care face obiectul receptiei tehnice nu este inregistrat in Cartea Funciara

U-R-A-B-I-Z  
D-R-A  
I-N-S-O-R-T  
A-E-P-T  
1036/2018


AGENCIJA NATIONALA DE CADASTRU SI PUBLICITATE IMOBILIARA  
OFICIUL DE CADASTRU SI PUBLICITATE IMOBILIARA  
Bucuresti  
Tg-Jiu

ROMANIA  
Municipiul TARGU JIU  
PRIMAR  
ANDREASMEIER

ROMANIA  
Municipiul TARGU JIU  
Consiliul Local



PLAN DE SITUATIE  
SCARA 1:1000

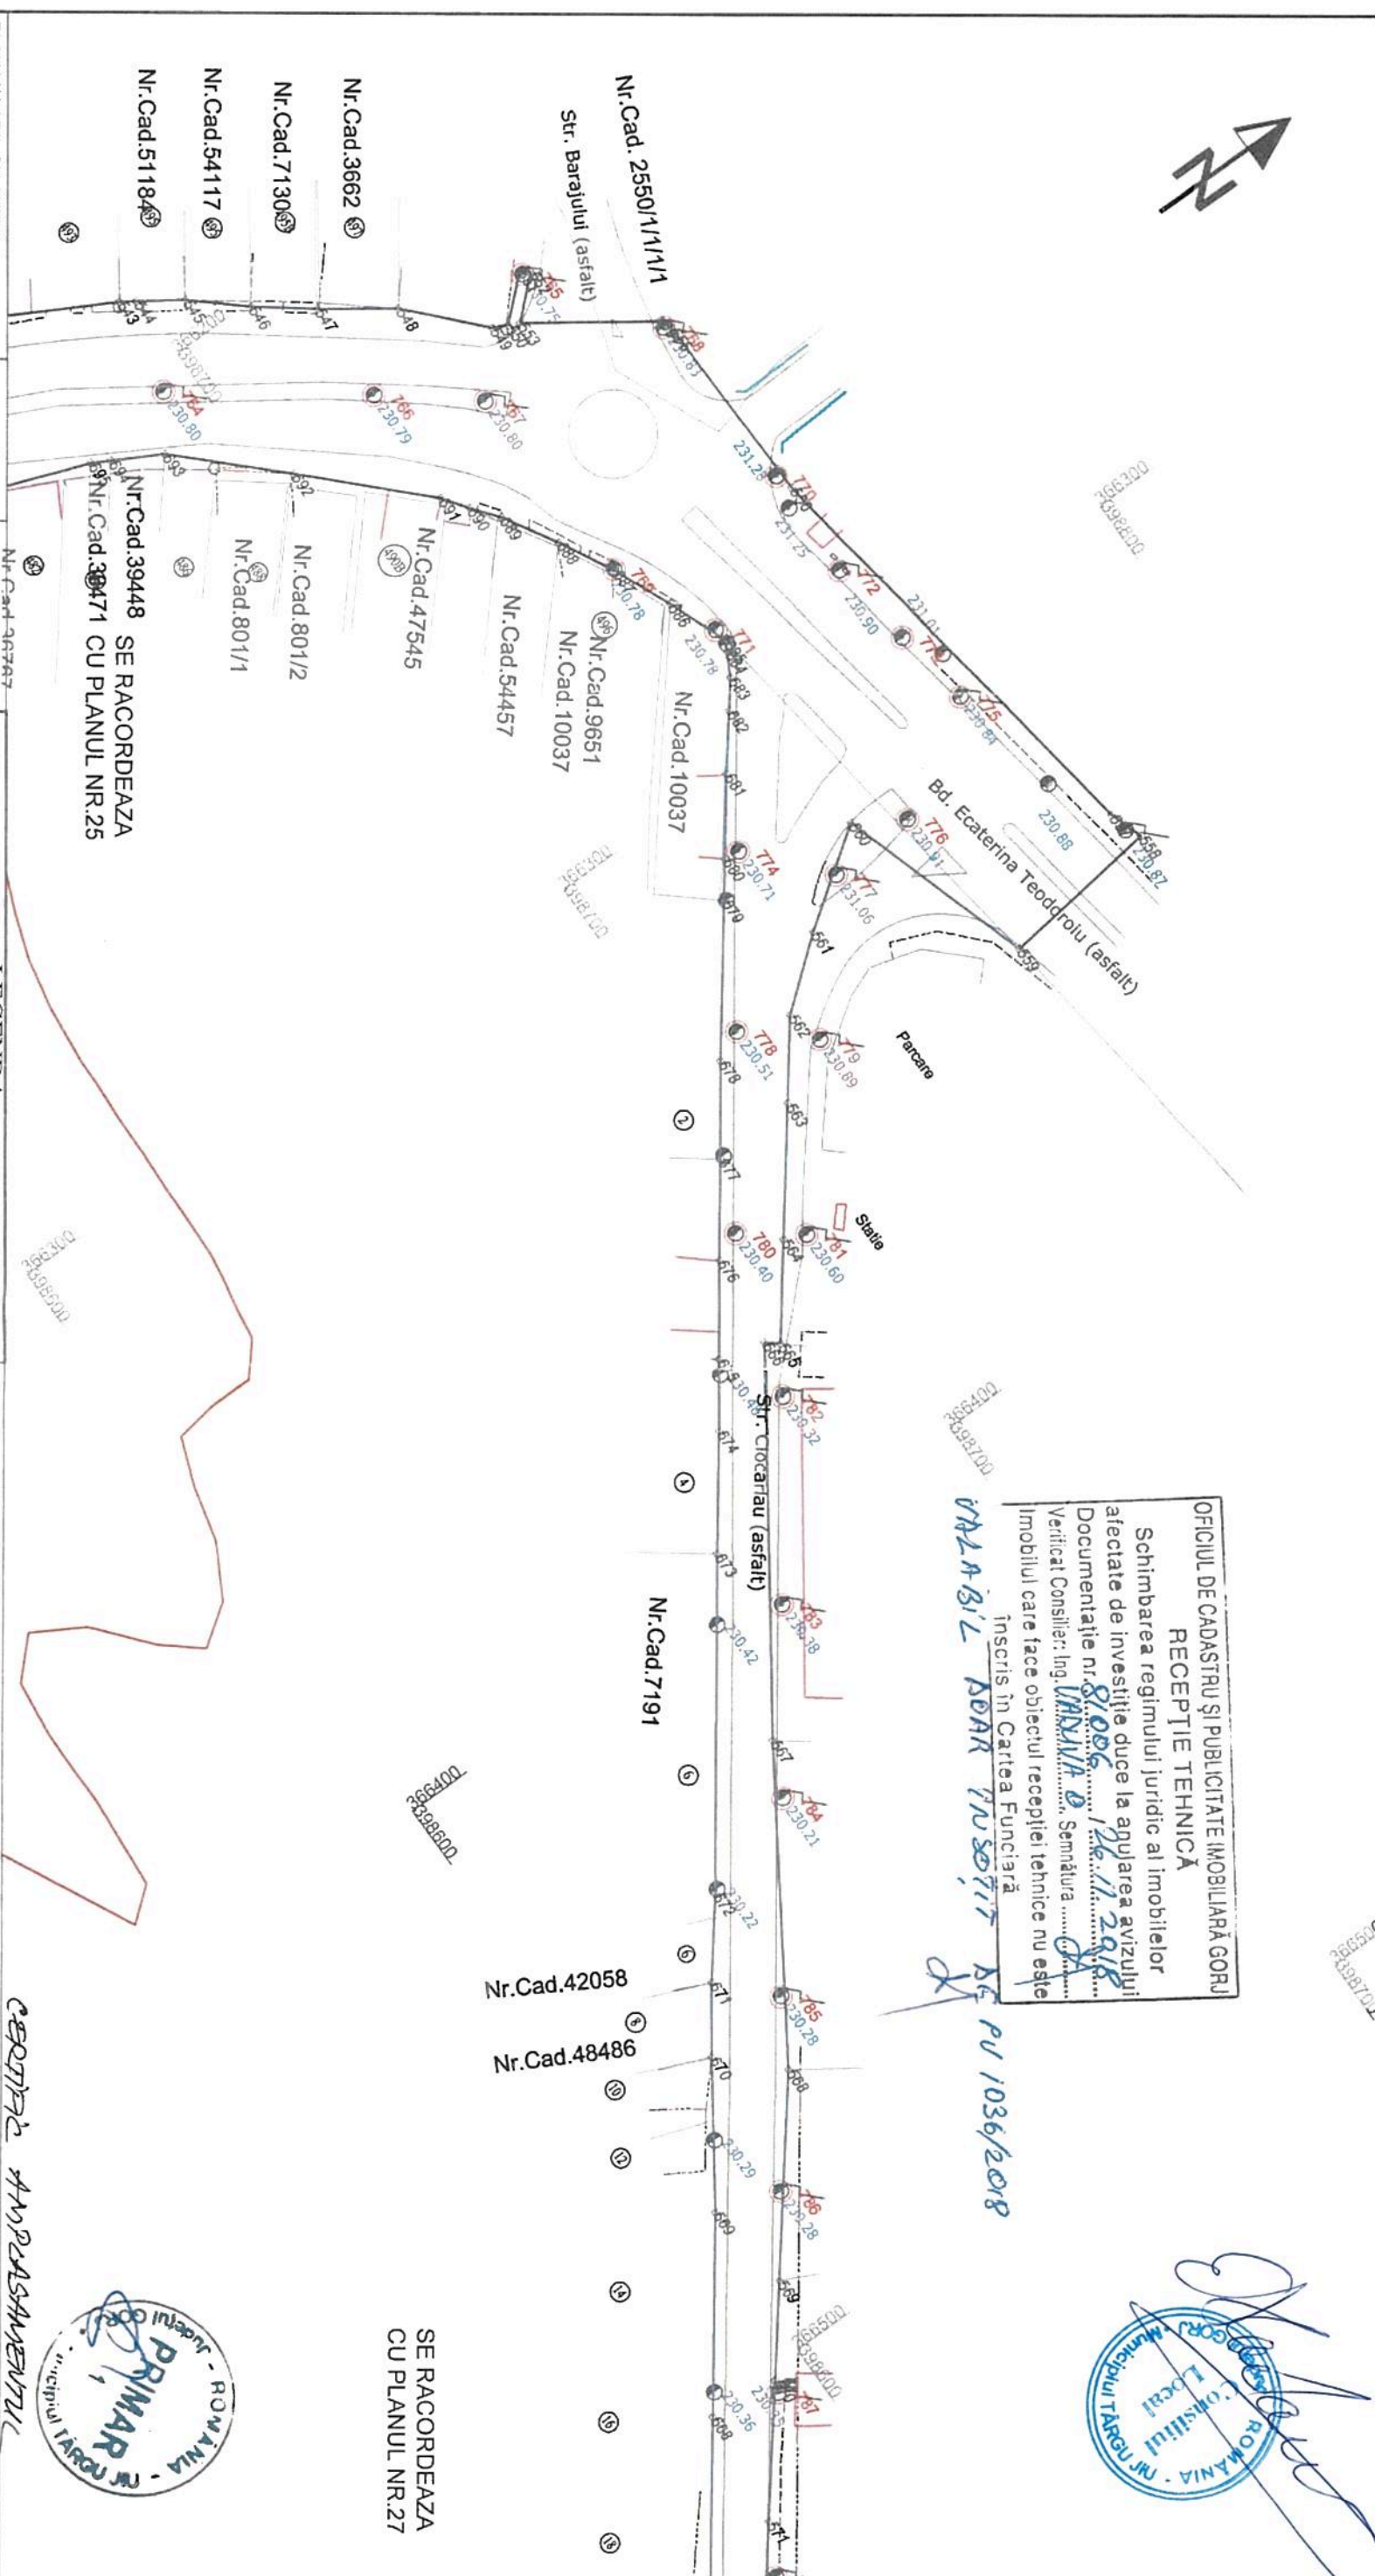

OFICIUL DE CADASTRU SI PUBLICITATE IMOBILIARA GORJ  
RECEPTIE TEHNICA  
Schimbarea regimului juridic al imobilelor  
afectate de investitie duce la anulara avizului  
Documentatie nr. 81006 / 26.11.2018  
Verificat Consilier: Ing. VALABIL DOAR PUSORIT DE PU 1036/2018  
Imobilul care face obiectul receptiei tehnice nu este  
inscris in Cartea Funciara



SE RACORDEAZA  
CU PLANUL NR.27

LEGENDA

|  |                                   |  |                                     |
|--|-----------------------------------|--|-------------------------------------|
|  | POLIGON SUPRAFATA CAROSABIL       |  | CONSTRUCII NUMERE POSTALE NR. STALP |
|  | LIMITA PROPRIETATE                |  | STALP DE METAL                      |
|  | LIMITA SPATIU VERDE               |  | STALP DE BETON CU ILLUMINAT         |
|  | CALE FERATA                       |  | RETELELE DE TROLEU                  |
|  | POD                               |  |                                     |
|  | CONDUCTIA DE GAZE                 |  |                                     |
|  | CURBE DE NIVEL                    |  |                                     |
|  | TRASEU ALIMENTARE CURENT CONTINUU |  |                                     |
|  | PUNCT DE INJECTIE                 |  |                                     |
|  | RETEA ELECTRICA                   |  |                                     |

PLAN VALABIL CU ANEXA 1 (INVENTAR DE COORDONATE) SI PLANURILE AFERENTE PREZENTE IN SCHEMA DE ASAMBLARE

SCHEMA DE ASAMBLARE A PLANSELOR

|  |  |  |  |  |  |
|--|--|--|--|--|--|
| Executant:<br>BIROU CADASTRU ANGHILUS SORIN-IOAN TG-JIU, STR. CALEA SEVERINULUI NR. 80, JUD GORJ |  | SEMNTA<br>ANGHIUS SORIN-IOAN   |  | Date:<br>26.11.2018                    |  |
| SPECIFICATIE   |  | NUME   |  | Date:                                  |  |
| Msurat Desenat Verificat   |  | Mihai Anghius Mihai Anghius Sorin Anghius  |  | 26.11.2018                             |  |
| BENEFICIAR:<br>MUNICIPALITATEA TARGU JIU   |  | TITLU PROIECT: RECEPTIE TEHNICA  |  | PLAN DE SITUATIE                       |  |
| Municipalitatea Targu Jiu  |  | OBTINEREA AUTORIZATIEI DE REABILITARE, MODERNIZARE SI EXTINDERE SISTEM DE TRANSPORT PUBLIC IN COMUN PRIN TROLEIBUZ |  | AMPLASAMENT: MUN. TARGU JIU, JUD. GORJ |  |
| Proiect nr.  |  | FAZA: Ridicari Topo  |  | Planşa nr. 26                          |  |