

**HOTĂRÂRE**

**privind aprobarea Documentației de Avizare pentru Lucrări de Intervenție în vederea creșterii performanței energetice a blocurilor de locuințe și a indicatorilor tehnico-economici pentru blocul nr. 5, bd. Nicolae Titulescu, Municipiul Târgu Jiu**

Consiliul Local al Municipiului Târgu Jiu, județul Gorj;

Având în vedere:

- proiectul de hotărâre nr. 371/24.07.2020;
- adresa nr. 547/14.07.2020 a S.C. DAT CONSTRUCTIVE S.R.L. București, înregistrată la Primăria Municipiului Târgu Jiu cu nr. 29240/15.07.2020, însoțită de Proiectul nr. 21/2016 – Proiectare-reabilitare termică blocuri în Municipiul Târgu Jiu, strada Nicolae Titulescu, blocul 5;
- raportul de specialitate nr. 30558/23.07.2020 al Serviciului Investiții;
- referatul de aprobare nr. 30817/24.07.2020 al Primarului Municipiului Târgu Jiu;
- prevederile art. 44 alin. (1) din Legea nr. 273/2006 a Finanțelor Publice;
- prevederile Legii nr. 5/2020 a Bugetului de Stat pe anul 2020;
- prevederile art. 129 alin. (2) lit. b) și alin. (4) lit. d) din O.U.G. nr. 57/2019 privind Codul Administrativ;
- avizul comisiilor de specialitate.

În temeiul art. 139, alin. (3), lit. a) din O.U.G. nr. 57/2019 privind Codul Administrativ,

**HOTĂRĂȘTE:**

**Art.1.** Se aprobă Documentația de Avizare pentru Lucrări de Intervenție în vederea creșterii performanței energetice a blocurilor de locuințe pentru blocul nr. 5, bd. Nicolae Titulescu, Municipiul Târgu Jiu.

**Art.2.** Se aprobă indicatorii tehnico-economici pentru blocul nr. 5, bd. Nicolae Titulescu, Municipiul Târgu Jiu, după cum urmează:

**Indicatori tehnico-economici**

- |                               |                       |
|-------------------------------|-----------------------|
| <b>1. Valoare totală:</b>     | <b>1.845.623 lei;</b> |
| Din care -construcții montaj  | 1.491.736 lei.        |
| <b>2. Capacități:</b>         |                       |
| - număr de apartamente        | <b>36.</b>            |
| <b>3. Durata de execuție:</b> | <b>6 luni.</b>        |
- Finanțarea lucrărilor se realizează astfel:**
- **Buget de stat – 60%;**
  - **Buget local – 30%;**
  - **Contribuția asociației de proprietari – 10%.**




**Art.3.** Prevederile prezentei hotărâri vor fi duse la îndeplinire de Direcția Juridică și Administrație Publică, Direcția Economică, Direcția Tehnică și Managementul Calității și Serviciul Investiții.

**Art.4.** Prezenta hotărâre se comunică Direcției Juridice și Administrație Publică, Direcției Economice, Direcției Tehnice și Managementul Calității, Serviciului Investiții, Primarului Municipiului Târgu Jiu și Instituției Prefectului- Județul Gorj.

**PREȘEDINTE DE ȘEDINȚĂ**

**CONSILIER,**

**Ion- Eduard Lădaru**

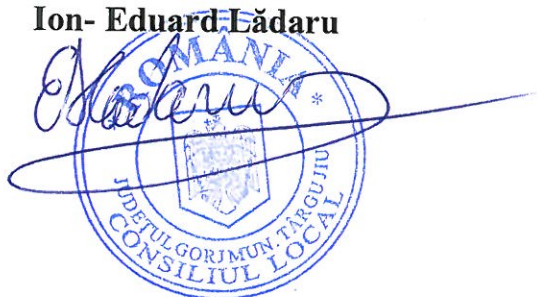

**CONTRASEMNEAZĂ,  
SECRETAR GENERAL,**


**Grigore Jianu**

A handwritten signature in blue ink, consisting of a stylized 'G' followed by a flourish.

Prezenta hotărâre a fost adoptată în ședința ordinară, publică a Consiliului Local din data de **27.07.2020**, cu un număr de **19** voturi pentru, **\_** voturi împotriva, **\_** abțineri, exprimate din numărul total de **19** consilieri prezenți la ședință și din totalul de **21** consilieri în funcție.

Târgu Jiu

**Nr. 323 din 27.07.2020**

 



# DOCUMENTATIE DE AVIZARE A LUCRARILOR DE INTERVENTIE

Proiect nr. 21/2016

## PROIECTARE-REABILITARE TERMICA BLOCURI IN MUNICIPIUL TARGU-JIU

STR. BD. N. TITULESCU, BL.5



BENEFICIAR: PRIMARIA MUNICIPIULUI TARGU JIU, JUDETUL GORJ

ELABORAT: SC DAT CONSTRUCTIVE SRL Bucuresti



S.C. DAT Constructive S.R.L.  
Str. Stirbei Voda Nr. 119, Etaj 2, Ap.3, Sector 1, Bucuresti  
J23/1845/25.06.2014; RO33312688  
Tel: +40 726 500 578 / Fax: 0338/ 818 866  
E-mail: datconstructive@yahoo.com



## COLECTIV DE ELABORARE

### Proiectant General

SC DAT CONSTRUCTIVE SRL

Director General ing. Tiberiu Dumitru



Sef proiect ing. Ciprian Ciurduc

Arhitectura arh. Gabriela Botez

Rezistenta ing. Andrei Manolache

---

SC DAT CONSTRUCTIVE SRL

2



## CUPRINS

<b>1</b>	<b>DATE GENERALE</b> .....	<b>4</b>
1.1	DENUMIRE OBIECTIV .....	4
1.2	AMPLASAMENT .....	4
1.3	TITULARUL INVESTIȚIEI.....	4
1.4	BENEFICIARUL .....	4
1.5	ELABORATORUL DOCUMENTATIEI.....	4
<b>2</b>	<b>DESCRIEREA INVESTIȚIEI</b> .....	<b>4</b>
2.1	SITUATIA EXISTENTĂ A OBIECTIVULUI DE INVESTIȚII.....	4
2.1.1	<i>Starea tehnică, din punctul de vedere al asigurării cerințelor esențiale de calitate în construcții, potrivit legii</i> .....	4
2.1.2	<i>Valoarea de inventar a construcției</i> .....	7
2.2	CONCLUZIILE RAPORTULUI DE EXPERTIZĂ TEHNICĂ:.....	8
2.2.1	<i>Prezentarea soluțiilor;</i> .....	8
2.2.2	<i>Recomandarea expertului asupra soluției optime din punct de vedere tehnic și economic, de dezvoltare în cadrul documentației de avizare a lucrărilor de intervenții.</i> .....	8
2.3	CONCLUZIILE AUDITULUI ENERGETIC:.....	9
2.3.1	<i>Prezentarea opțiunilor;</i> .....	9
2.3.2	<i>Recomandarea auditorului energetic asupra soluției optime din punct de vedere tehnic și economic, de dezvoltare în cadrul documentației de avizare a lucrărilor de intervenții.</i> .....	10
<b>3</b>	<b>DATE TEHNICE ALE INVESTIȚIEI</b> .....	<b>11</b>
3.1	DESCRIEREA LUCRĂRILOR DE BAZĂ ȘI A CELOR REZULTATE CA NECESARE DE EFECTUAT ÎN URMA REALIZĂRII LUCRĂRILOR DE BAZĂ;.....	11
3.1.1	<i>Descrierea, după caz, a lucrărilor de modernizare efectuate în spațiile consolidate/reabilitate/reparate</i> .....	11
3.1.2	<i>Consumuri de utilități;</i> .....	14
<b>4</b>	<b>DURATA DE REALIZARE ȘI ETAPELE PRINCIPALE</b> .....	<b>15</b>
4.1.1	<i>Graficul de realizare a investiției</i> .....	15
4.1.2	<i>Etapele principale de realizare</i> .....	15
<b>5</b>	<b>COSTURILE ESTIMATIVE ALE INVESTIȚIEI</b> .....	<b>15</b>
5.1.1	<i>Valoarea totală cu detalierea pe structura devizului general;</i> .....	15
<b>6</b>	<b>SURSELE DE FINANȚARE A INVESTIȚIEI</b> .....	<b>16</b>
6.1	ESTIMĂRI PRIVIND FORȚA DE MUNCĂ OCUPATĂ PRIN REALIZAREA INVESTIȚIEI 16	
6.1.1	<i>Număr de locuri de muncă create în faza de execuție;</i> .....	16
6.1.2	<i>Număr de locuri de muncă create în faza de operare.</i> .....	16
6.2	PRINCIPALII INDICATORI TEHNICO-ECONOMICI AI INVESTIȚIEI .....	16
6.3	AVIZE ȘI ACORDURI DE PRINCIPIU .....	16

SC DAT CONSTRUCTIVE SRL





## 1 DATE GENERALE

### 1.1 DENUMIRE OBIECTIV

Proiectare – Reabilitare termica blocuri, in municipiul Targu Jiu, judetul Gorj

### 1.2 AMPLASAMENT

Municipiul Târgu Jiu este așezat la 18 km spre sud de lanțul Munților Carpați, în cuprinsul Podișului Getic, în Depresiunea Târgu Jiu – Câmpul Mare sau Depresiunea Olteană la nord de confluența Amaradiei Pietroase cu Jiul, municipiul are o desfășurare de la nord la sud pe o lungime de aproximativ 13 km de-a lungul râului Jiu, de o parte și de alta, iar de la vest la est o întindere de circa 10 km.

### 1.3 TITULARUL INVESTIȚIEI

PRIMARIA MUNICIPIULUI TARGU JIU

### 1.4 BENEFICIARUL

ASOCIATIA DE PROPRIETARI

### 1.5 ELABORATORUL DOCUMENTAȚIEI

Proiectant: SC DAT CONSTRUCTIVE SRL, Bucuresti

## 2 DESCRIEREA INVESTIȚIEI

### 2.1 SITUAȚIA EXISTENTĂ A OBIECTIVULUI DE INVESTIȚII

#### 2.1.1 Starea tehnică, din punctul de vedere al asigurării cerințelor esențiale de calitate în construcții, potrivit legii

Legea nr. 10/1995 privind calitatea în construcții a legalizat constituirea în România a sistemului calității în construcții. Prin acest sistem se urmărește ca realizarea și exploatarea construcțiilor și instalațiilor aferente sa fie de o calitate superioară, în scopul îmbunătățirii condițiilor de confort și de siguranță a utilizatorilor, a protejării mediului inconjurător.

#### A. Starea tehnică - din punctul de vedere al asigurării cerințelor arhitecturale

##### a. Încadrarea clădirii, conform legislației în vigoare:

- funcțiunea: bloc de locuințe
- regim de înălțime: P+4E

SC DAT CONSTRUCTIVE SRL



- suprafața construită -  $S_c = 825 \text{ mp}$
- suprafața desfasurată -  $S_d = 4120 \text{ mp}$
- $h \text{ max.} = 19.05 \text{ m}$

Categoria și clasa de importanță a obiectivului

- o Categoria de importanță: C
- o Clasa de importanță: III

#### b. Zona și amplasamentul

Imobilul este situat in municipiul Targu Jiu, str. N. Titulescu, judetul Gorj.

Amplasamentul este situat într-o zonă de intensitate seismică cu  $a_g=0,15g$  și perioada de colț  $T_c=0.7\text{sec}$ , conform prevederilor Normativului pentru proiectarea antisismică a construcțiilor P100/2013.

Încărcarea dată de zăpadă este  $200 \text{ daN/mp}$  în conformitate cu prevederile CR 1-1-3-2012.

Presiunea dinamică de bază din vânt este de  $40 \text{ daN/mp}$ , corespunzător CR 1-1-4-2012.

Adâncimea minimă de îngheț, conform NP112/2013, este de  $0,70-0,80 \text{ m}$  de la nivelul terenului natural neacoperit.

Condiții de climă: -zona climatică II conf. Anexa D. din C107/1-05

$T_e = -15^\circ\text{C}$  - temperatura exterioară convenional pe timpul iernii

$T_i = +20^\circ\text{C}$  - temperatura interioară convenional pe timpul iernii

$T_p = +10^\circ\text{C}$  - temperatura pământului

#### c. Caracteristicile principale ale construcțiilor existente

Din punct de vedere arhitectural construcția este formata din trei tronsoane separate prin rost seismic de dilatație, cu patru scări de bloc.

Forma în plan a construcției este dreptunghiulară, cu amprenta la sol de aproximativ  $800\text{mp}$ .

Blocul 5, este amplasat in ansamblul de locuinte, pe strada Bd. N. Titulescu. Are regim de inaltime P+4E si are ca functiune cladire de locuinte cu prezenta la subsol a unor canale tehnice pentru instalatii; la parter sunt spatii comerciale iar la etajele curente sunt realizate un numar de 36 de apartamente.

Circulatia pe verticala se rezolva prin intermediul scarilor de acces de la fiecare scara, acestea avand acces si pe acoperisul blocului.

Construcția analizată este dotată cu instalații sanitare de alimentare cu apă și canalizare, instalații termice, instalații electrice de iluminat și priză de pământ.

Din punct de vedere al categoriei de importanță, construcțiile se încadrează in categoria "C".

Construcțiile se încadreaza în categoria "risc mic" de pericol la incendiu. Clasa de rezistența la foc II.

---

SC DAT CONSTRUCTIVE SRL



#### **d. Sistem constructiv al construcției existente**

Construcția este alcătuită din cadre de beton armat, cu stâlpi, grinzi dispuse pe doua directii principale și planșee din panouri prefabricate de beton armat, cu pereti perimetrali din zidarie de BCA de 35cm, pereti interiori de compartimentare din zidarie GVP cu grosimi de 20, 12.5 si 7.5cm. Parapetii balcoanelor sunt realizati din placi tip armociment. Aticul este realizat din zidarie cu o grosime de 30cm.

. Infrastructura este realizata dupa cum urmeaza:

- pereti structurali din beton armat monolit atat pe linia elementelor structurale ale suprastructurii cat si suplimentari fata de acestia;
- planseu peste sol realizat din beton armat turnat monolit.
- Fundatii izolate tip bloc si cuzinet din beton armat.

Planseele sunt realizate din beton armat prefabricat cu grosime de 12cm. In zona de imbinare dintre pereti si planseu s-au realizat centuri din beton armat.

Acoperisul este de tip sarpanta de lemn si invelitoare din tigla ceramica. Prezinta pe fatada principala lucarne, in doua ape sau o apa. Acoperisul nu are termoizolatie, iar hidroizolatia este avariata in unele zone. Elementele de lemn ale sarpantei prezinta degradari datorita infiltratiilor de apa, iar unele tigle ceramice sunt sparte.

Blocul este format din trei tronsoane, cu rost de dilatare intre acestea, cu o dimensiune a rostului de 2.5 cm coborand pana la nivelul fundatiilor.

#### **e. Descrierea funcțională**

Cladire de locuit, din sectorul rezidential, avand un numar de 36 apartamente.

#### **f. Aspect și finisaje**

Finisajele fatadele sunt realizate din tencuieli similipiatra, de culoare gri prezentand pe anumite portiuni decoratiuni din caramida aparenta.

Acoperisul este de tip sarpanta din lemn cu invelitoare din tigla ceramica, cu acces de pe casa scarii. Pentru scurgerea apelor pluviale este realizata printr-un sistem de jgheaburi si burlane. Scurgerea se face gravitacional, prin realizarea pantelor de scurgere.

Perimetral cladirii este prevazut un trotuar realizat din dale de beton. In anumite portiuni acesta este desprins de perete, are panta inversa, sau chiar lipseste.

Imobilul are patru scari de acces, usile fiind realizate din tablaambutisata, sau giugiueva metalica, cu foi de geam simplu.

Initial ferestrele apartamentelor au fost realizate din lemn de rasinoase, cu foi de geam de 3mm grosime, dar in multe cazuri au fost inlocuite cu tamplarie PVC si geam termoizolant. Inaltimea parapetului este de 90 cm.





Imobilul prezinta balcoane, cu parapeti din beton armat, sau metalici.

Din interviul realizat cu beneficiarii și reprezentantii asociatiilor de locatari si în urma analizei realizate în teren a reieșit că s-au realizat de-a lungul timpului lucrari de interventie asupra cladirii prin zugraveli, finisaje interioare, montare de centrale si instalatii termice de apartament, schimbarea usilor sau ferestrelor, lucrari de termoizolare exterioara a apartamentelor executate de beneficiari.

Lucrarile de termoizolare deja executate nu sunt conforme cu solutia proiectului sau nu exista documente din care sa reiasa calitatea materialelor folosite, in aceste cazuri impunandu-se refacerea termosistemului.

**B. Starea tehnică – din punctul de vedere al asigurării cerințelor de calitate în construcții –A – rezistență mecanică și stabilitate**

Având în vedere conceptul generic de conformare a structurii de rezistență expertizate, nu se impun lucrări de consolidare pentru conformarea seismică a structurii, acesta având asigurate nivelurile de protecție (rezistență mecanică și stabilitate) bune și admisibile din punct de vedere al riscurilor sociale și economice în comparație cu exigențele (cerintele) actualelor reglementari tehnice.

Încadrarea imobilului analizat P+4E din Strada Bd. N. Titulescu, bloc 5, Târgu Jiu, în clase de risc seismic, se face astfel: RsIII, corespunzând construcțiilor la care nu sunt așteptate degradări structurale, dar la care degradările elementelor nestructurale pot fi importante.

**C. Starea tehnică – din punctul de vedere al asigurării cerințelor de calitate în construcții – E - Economie de energie și izolare termică**

În urma inspecției pe teren s-au constatat următoarele deficiențe majore cu influență negativă privind siguranța exploatării și performanțele energetice ale blocului:

- a) tencuiala fațadelor exterioare este cea inițială, nerefăcută, căzută parțial;
- b) izolația termică a elementelor exterioare de construcție nu este în conformitate cu reglementările în vigoare, valorile rezistențelor termice ale pereților exteriori și terasei situându-se cu mult sub valorile minime obligatorii, menționate în Normativul C107/1-2010;
- c) radiatoarele din apartamente sunt, în mare parte, cele inițiale din fontă, cu robinete de închidere și reglaj parțial funcționale; o parte din corpurile de încălzire sunt radiatoare noi din oțel sau aluminiu.

Având în vedere aspectele prezentate mai sus și faptul că blocul are o vechime de peste 40 de ani, rezultă necesitatea creșterii performanței energetice a clădirii, prin izolarea termică a fațadelor și refacerea finisajelor, înlocuirea tâmplăriei existente și închiderea balcoanelor/lojiilor cu tâmplărie performantă energetic, termoizolarea terasei.

**2.1.2 Valoarea de inventar a construcției**

Nu exista date.

## 2.2 CONCLUZIILE RAPORTULUI DE EXPERTIZĂ TEHNICĂ:

### 2.2.1 Prezentarea soluțiilor;

Nu sunt necesare lucrări de intervenție la nivel structural și funcțional.

Intervențiile descrise anterior nu afectează integritatea elementelor structurale ale clădirii și aduc o sarcină insignifiantă pentru calculul gravitațional și pentru masa inertială a clădirii. Drept urmare se poate afirma că aceste intervenții nu vor afecta siguranța clădirii la sarcini orizontale și gravitaționale.

Pentru ca lucrarea să se realizeze în condiții de calitate și fără afectarea construcției existente este necesară luarea următoarelor măsuri:

- se va trata în mod corespunzător rostul seismic dintre tronsoane;
- pereții se vor curăța și acolo unde se constată fisuri mari se va realiza injectarea acestora cu mortar de ciment înainte de aplicarea termoizolației;
- înainte de montarea termoizolației pe pereții exteriori, se va analiza stratul suport. Se vor îndepărta elementele cu pericol de prăbușire și pentru reparație se va aplica o tencuială pe bază de ciment și nisip. Nu se vor modifica dimensiunile golurilor de pe fațade. Intervențiile se vor realiza fără introducerea de șocuri sau vibrații în structură;
- se va înconjura clădirea cu trotuare noi având pante corespunzătoare, etanșizate față de pereți cu dop de bitum și se va repara tencuiala socurilor acolo unde aceasta este desprinsă;
- se vor închide balcoanele cu tamplarie din PVC ca măsură suplimentară de protecție în timp a elementelor metalice de prindere și consolidare a parapetilor contra acțiunii corozive a factorilor climatici externi (ploaie, zapada, îngheț-dezghet etc.);
- în toate fazele de execuție a lucrărilor propuse se va avea grijă să nu se inducă șocuri sau vibrații puternice în structura de rezistență a imobilului existent.

### 2.2.2 Recomandarea expertului asupra soluției optime din punct de vedere tehnic și economic, de dezvoltare în cadrul documentației de avizare a lucrărilor de intervenții.

În concluzie, având în vedere conceptul generic de conformare a structurii de rezistență expertizate, nu se impun lucrări de consolidare pentru conformarea seismică a structurii, acesta având asigurate nivelurile de protecție (rezistență mecanică și stabilitate) bune și admisibile din punct de vedere al riscurilor sociale și economice în comparație cu exigențele (cerințele) actualelor reglementări tehnice.

Încadrarea imobilului analizat P+4E din Strada Bd. N. Titulescu, bloc 5, Târgu Jiu, în clase de risc seismic, se face astfel: RsIII, corespunzând construcțiilor la care nu sunt așteptate degradări structurale, dar la care degradările elementelor nestructurale pot fi importante.

Intervențiile propuse prin tema de proiectare, realizate cu respectarea soluțiilor indicate în capitolul 12, nu afectează structura de rezistență a clădirii existente. Aceasta fiind o clădire încadrată în clasa de risc seismic RsIII, nefiind necesare măsuri de consolidare.





Realizarea lucrărilor de reabilitare termică propuse, în condițiile de mai sus menționate, nu afectează negativ construcția existentă și nici construcțiile din jur.

Pentru realizarea lucrărilor de reabilitare termică dorite este necesară întocmirea unui proiect tehnic, la faza D.D.E., care să trateze toate aceste probleme, angajarea unei firme de specialitate, agrementate pentru executarea unor astfel de lucrări structurale și obținerea autorizației de construire.

Prin proiect nu se vor modifica poziția și dimensiunile golurilor din fațada și nu se vor face modificări în privința parapetilor de la balcoane în ceea ce privește forma, materialul din care sunt executați și sistemul de prindere.

În execuție nu se vor face spargeri privind parapetii ferestrelor, a pereților de închidere sau desfacerea tamplăriei către balcoane, decât în baza unei documentații tehnice avizate (certIFICATE de urbanism, avize, autorizație de construcție).

Refacerea termică a fațadei se va realiza după executarea lucrărilor de refacere a izolației terasei. Executantul va întocmi un proiect de organizare de șantier, verificat cuprinzând și sistemul de ancorare a schelei de fațada.

## 2.3 CONCLUZIILE AUDITULUI ENERGETIC:

### 2.3.1 Prezentarea opțiunilor;

S1 = soluție privind reabilitarea pereților clădirii.

S2 = soluție privind reabilitarea tâmplăriei exterioare, a intrării în clădire și a închiderii balcoanelor clădirii.

S3.1 = soluție privind reabilitarea terasei clădirii cu polistiren extrudat de 15 cm grosime.

S3.2 = soluție privind reabilitarea terasei clădirii cu spumă poliuretanică de 12 cm grosime.

S4 = soluție privind reabilitarea planșului peste subsol, casa scării și camera pubele parter.

P1-1 = (S1+S2+S3.1+S4) pachet complet de soluții, cu terasa cu polistiren extrudat de 15 cm grosime

P1-2 = (S1+S2+S3.2+S4) pachet complet de soluții, cu terasa cu spumă poliuretanică de 12 cm și poliuree.

În concluzie, auditorul energetic recomandă aplicarea pachetului complet de soluții de reabilitare energetică a blocului de locuințe, P1-1, denumit Varianta 1, a cărei componență a fost descrisă mai sus.

Se observă că, pachetul propus realizează o economie de energie pentru încălzire de aproximativ 49%, și se obține un consum specific de energie pentru încălzire, pentru zona climatică II de 53,52 kWh/m<sup>2</sup>an, motiv pentru care îl recomandăm pentru fazele următoare de proiectare.

SC DAT CONSTRUCTIVE SRL



**2.3.2 Recomandarea auditorului energetic asupra soluției optime din punct de vedere tehnic și economic, de dezvoltare în cadrul documentației de avizare a lucrărilor de intervenții.**

Sunt recomandate și următoarele măsuri conexe în vederea creșterii în mod direct sau indirect a performanței energetice a blocului de locuințe:

- măsuri generale de organizare:
- adaptarea și reglarea sistemului de încălzire la necesarul de căldură redus, ca urmare a executării lucrărilor de intervenție la anvelopa blocului de locuințe;
- scăderea consumului de energie pentru apă caldă de consum și iluminat;
- menținerea/realizarea ventilării corespunzătoare a spațiilor ocupate;
- informarea administrației și a locatarilor despre economisirea energiei;
- înțelegerea corectă a modului în care clădirea trebuie să funcționeze atât în ansamblu cât și la nivel de detaliu;
- desemnarea unui reprezentant pentru urmărirea execuției lucrărilor de reabilitare termică;
- stabilirea unei politici clare de administrare în paralel cu o politică de economisire a energiei în exploatare;
- încurajarea ocupanților de a utiliza clădirea corect, fiind motivați pentru a reduce consumul de energie;

Aceste lucrări de modernizare și/sau întreținere, au efecte pozitive indirecte asupra consumurilor termo-energetice ale clădirii studiate, ele neputând fi cuantificate prin aplicarea metodologiei actuale de auditare energetică. Având în vedere costul relativ ridicat al modernizării termotehnice, care majorează în final valoarea clădirii, se consideră rațional și oportun ca modernizarea energetică să se realizeze pe fondul unei structuri de rezistență cu un grad ridicat de siguranță. Prin urmare, conform concluziilor expertizei tehnice, lucrările de reabilitarea termică, în vederea creșterii eficienței energetice, se pot executa, întrucât nu sunt condiționate de efectuarea unor lucrări de consolidare a clădirii. Este de dorit ca în timpul, dar mai ales după executarea lucrărilor de reabilitare termică, să nu se producă evenimente nedorite, care să compromită acțiunea de modernizare în vederea creșterii eficienței energetice a blocului. Pentru aceasta, soluțiile propuse, dar mai ales executarea lor, trebuie să se facă cu cea mai mare responsabilitate. În concluzie, conform analizei și soluțiilor cuprinse în Expertiza Tehnică și Auditul Energetic, se pot realiza următoarele etape de proiectare.





### 3 DATE TEHNICE ALE INVESTIȚIEI

#### 3.1 Descrierea lucrărilor de bază și a celor rezultate ca necesare de efectuat în urma realizării lucrărilor de bază;

Lucrarile de interventie propuse in prezenta documentatie sunt stabilite prin OUG nr.18/2009 privind cresterea performantei energetice a blocurilor de locuinte.

##### 3.1.1 Descrierea, după caz, a lucrărilor de modernizare efectuate în spațiile consolidate/reabilitate/reparate

###### ➤ Izolarea termica a peretilor exteriori

Îmbunătățirea protecției termice la nivelul peretilor exteriori, inclusiv a parapetilor de la logii, balcoane și a aticului, se va realiza cu termosistem cu polistiren expandat, ignifugat, cu densitatea 20 kg/mc, 10 cm grosime, exceptând zona rosturilor unde nu se propune nicio îmbunătățire la nivelul pereților exteriori. Rosturile se închid cu un cordon de material termoizolant și lire tip „Ω” din tablă zincată sau alte materiale adecvate.

Polistirenul se protejează cu o masă de spaclu de min. 5mm grosime și tencuiala silicon-silicatică de min. 1.5mm grosime.

Deoarece actuala tencuială/vopsea a fațadei este greu de curățat, se propune ca aceasta să fie menținută, iar polistirenul să fie aplicat peste ea, după curățarea și aplicarea unei amorse, iar pe zonele placate cu caramida aparentă polistirenul se va aplica după desfacerea elementelor de placaj.

Pereții către apartamente, din zona de intrare în scară, windfang, vor fi termoizolați cu polistiren expandat ignifugat de 8 cm, protejat cu o masă de spaclu, armată și finisată cu vopsea lavabilă.

Spre exterior, golurile ferestrelor (glafuri și spaletii) se vor borda cu polistiren expandat cu densitatea 20kg/mc, ignifugat cu o grosime de 3 cm. Deoarece spațiul este insuficient, în această zonă în prealabil se îndepărtează tencuiala existentă. La partea superioară a clădirii este necesară asigurarea continuității termosistemului și de aceea termoizolația peretilor exteriori trebuie ridicată pe toată înălțimea aticului terasei, eliminându-se astfel puntea termică.

Se va borda cu fâșii orizontale continue de materiale termoizolante din clasa de reacție la foc A1 sau A2 – s1,d0, dispuse în dreptul tuturor planșelor clădirii cu lățimea de minimum 0,30 m și cu aceeași grosime cu cea a materialului termoizolant B – s2,d0, utilizat la termoizolarea fațadei.

Termoizolarea, la intrados, a planșelor balcoanelor, pe zonele exterioare, cu termosistem cu polistiren expandat cu densitatea 20 kg/mc, ignifugat de fatada cu o grosime de 10 cm. Întregul ansamblu al termosistemului trebuie să fie agrementat. În dreptul centurilor, se va izola termic cu vată minerală pentru fiecare nivel în parte, pentru a evita propagarea focului pe verticală, în caz de incendiu.



Elementele verticale-pereți și orizontale-plafon din camera de pubele adiacente spațiilor încălzite, vor fi protejate cu vată minerală bazaltică de 10 cm grosime.

Elementele de instalații care se află pe pereții exteriori, în zona intrării la parter, planșeu subsol, terasă, care împiedică aplicarea termosistemului, vor fi demontate pentru executarea lucrărilor și remontate după aceea, în afara termosistemului.

Principalele caracteristici tehnice ale materialelor utilizate:

- Efortul de compresiune al plăcilor la o deformare de 10% – CS(10), min. 80 kPa,
- Rezistența la tracțiune perpendiculară pe fețe – TR min. 120 kPa.,
- Clasa de reacție la foc: B-s2,d0.

➤ **Inlocuirea ferestrelor și usilor exterioare existente, inclusiv a tamplariei aferente accesului în blocul de locuințe cu tamplarie performantă energetic**

Tâmplăria exterioară existentă, realizată din lemn dublă prevăzută cu două foi de geam simplu, nu mai este corespunzătoare, având rezistența termică minimă mai mică decât cea prevăzută în normativul C107/ 2010 ( $R'_{min} > 0,77 \text{ m}^2\text{K/W}$ ) și trebuie înlocuită. Tamplăria exterioară existentă, realizată din PVC și geam termoizolant se va menține. Aceeași soluție se aplică și în cazul balcoanelor, cu mențiunea că toate balcoanele deschise se vor închide cu tâmplărie performantă energetic.

La închiderea balcoanelor/ loggiilor din dreptul bucatariilor, se va acorda o atenție deosebită modului în care acestea sunt ventilate. În bucatarii, în afara de mașina de gătit care funcționează cu gaz metan (de la care pot apărea scapări de gaze) sunt, în multe cazuri, amplasate și centrale murale de apartament. Centralele au cos (coaxial) pentru admisia de aer și evacuarea gazelor arse. Aceste gaze (fără miros specific - nedetectabile olfactiv) deversate într-un spațiu neventilat corespunzător, pot produce accidente cu consecințe grave pentru sănătatea persoanelor care le inhalează. Pentru evitarea unor astfel de accidente, toate aerisirile de la bucătărie, existente pe fațadă, se vor menține, proteja și se vor prevedea grile noi în golurile existente, la nivelul fațadei reabilitate.

Se vor monta glafuri interioare din PVC și exterioare din tablă vopsită în câmp electrostatic și se vor executa lucrări de reparații ale șpaletilor, atât în exterior cât și în interior, în cazul înlocuirii tamplăriei.

Geamul termoizolant va avea o dimensionare de tipul 4-16-4 mm; acolo unde este necesar (uși cu suprafața mare a geamului etc.) grosimea geamului poate fi mai mare.

Geamul termoizolant dublu 4-16-4 mm Low-e, va avea un coeficient de emisie  $e < 0,10$  și un coeficient de transfer termic de maximum  $U = 1,3 \text{ W/m}^2\text{K}$  ( $R = 0,77 \text{ m}^2\text{K/W}$ ).

Se recomandă o tâmplărie mai performantă, cu tocuri și cercevele din PVC pentacamerale, cu geam termoizolant low-e, având un sistem de garnituri de etanșare duble (cauciuc rezistent la căldură și intemperii). Profilele vor asigura proprietăți optime de statică a ferestrei și se vor încadra cel puțin în clasa de combustie C2- greu inflamabil.





Tâmplăria din dreptul balcoanelor/logiilor sau bucatariilor unde sunt amplasate centrale murale va avea montate doua grile de ventilatie, permanent deschise (de preferinta amplasate diametral opus). Suprafata unei grile va fi de  $\approx 300$  cmp.

Pentru a se asigura un număr minim de schimburi de aer,  $n_a=0,5$  sch/h, prin pătrunderea aerului proaspăt din exterior, este necesară o tâmplărie cu fante de ventilare în ramă (toc) și deschiderea periodică a elementelor mobile ale tâmplăriei exterioare.

#### ➤ Termoizolarea terasei

Stratul termoizolant se va poza pe fața exterioară a stratului suport, după decopertarea straturilor de lezare și/sau hidroizolante după caz.

Termoizolarea terasei se va realiza din polistiren extrudat ignifugat, in grosime totala de 15cm, de înaltă densitate (30 kg/m<sup>3</sup>), protejat de o sapa armata.

Străpungerile de terasă - sifoanele și coloanele de ventilații - rămân pe pozițiile existente, urmând a fi înlocuite, respectiv înălțate.

În scopul reducerii substanțiale a efectelor defavorabile ale punților termice de pe conturul planșeului de peste ultimul nivel, este foarte important a se uni izolația terasei cu cea a pereților exteriori. Racordarea termoizolației terasei se face atât cu termoizolația verticală a aticului, cât și cu cea a pereților ultimului nivel, inclusiv la chepenguri. La partea superioară a aticului, pentru protecția stratului termoizolant, se prevede un sorț din tablă zincată, cu grosimea de 0,5 mm.

Principalele caracteristici tehnice ale materialelor utilizate:

Polistiren expandat ignifugat:

- Efortul de compresiune al plăcilor la o deformație de 10% – CS(10), min. 120 kPa,
- Rezistența la tracțiune perpendiculară pe fețe – TR min. 150 kPa.,
- Clasa de reacție la foc: C-s2,d0, B-s2,d0.

Polistiren extrudat ignifugat:

- Efortul de compresiune al plăcilor la o deformație de 10% – CS(10), min. 200 kPa,
- Rezistența la tracțiune perpendiculară pe fețe – TR min. 200 kPa.,
- Clasa de reacție la foc: C-s2,d0, B-s2,d0.

#### ➤ Lucrari conexe

- demontarea unităților exterioare ale aparatelor de climatizare existente pe fațade, pentru a permite executarea lucrărilor de anvelopare și remontarea acestora ulterior.

- înălțarea gurilor de aerisire și ventilațiile existente pe terasă, astfel încât să aibă 50 cm peste stratul finit al terasei.

- lucrări de demontare și remontare a conductelor de gaz de pe fațadă și protecția cablurilor montate aparent pe fațadele blocului. Aceste lucrări se vor realiza doar cu personal calificat și cu acordul instituțiilor ce le gestionează;

SC DAT CONSTRUCTIVE SRL



-carcasele metalice ce adăpostesc contoare, racorduri utilități, nu se vor demonta. Ele se vor îngloba în grosimea termosistemului, iar ușa de acces se va aduce la fața peretelui termoizolat. Aceste lucrări se vor realiza doar cu personal calificat și cu acordul instituțiilor ce le gestionează;

- în cazul contoarelor montate aparent pe fațadele blocului, acestea nu se vor demonta, ele urmând a fi protejate prin realizarea unei carcase metalice ce se va îngloba în grosimea termosistemului. Aceste lucrări se vor realiza doar cu personal calificat și cu acordul instituțiilor ce le gestionează;

- lucrări de demontare și remontare a interfoanelor;

- lucrări de demontare și remontare a cablurilor și corpurilor de iluminat interioare pe zonele ce se termoizolează.

- demontarea și verificarea platbandei OL-Zn 25x4 mm pe terasă, pentru instalația de paraștrășnet, acolo unde este cazul.

### 3.1.2 Consumuri de utilități:

Clădirea are asigurate următoarele utilități:

- Alimentare cu energie electrica din rețeaua de joasa tensiune;
- Alimentare cu gaz natural din rețeaua municipală;
- Alimentare cu apa rece de la rețeaua municipală;
- Telefonie.

Necesarul de utilități rezultate, după caz în situația executării unor lucrări de modernizare;

- Proiectul nu propune modificarea modului de asigurare al utilitatilor.
- Reabilitarea termica nu afecteaza rețelele utilitare din zona.



#### 4 DURATA DE REALIZARE ȘI ETAPELE PRINCIPALE

##### 4.1.1 Graficul de realizare a investiției

GRAFIC GENERAL		Lucrari de reabilitare termica											
Nr. Crt.	Denumire lucrare	Durata executie lucrari											
		Anul I											
		Luna 1		Luna 2		Luna 3		Luna 4		Luna 5		Luna 6	
1	Organizare de santier												
2	Izolare termica a peretilor exteriori												
3	Inlocuire tamplarie exterioara / inchidere balcoane												
4	Lucrari acoperis												
5	Izolare termica planseu peste subsol												
6	Lucrari conexe lucrarilor de baza												
7	Receptie												

##### 4.1.2 Etapele principale de realizare

- Organizare de santier: asigurarea utilitatilor necesare executiei
- Montare schela de fatada
- Pregatirea zonelor de lucru (desfaceri, demontari)
- Realizarea lucrarilor propuse
- Remontarea elementelor elementelor ce au fost demontate
- Desfacere schela
- Desfacere organizare de santier

#### 5 COSTURILE ESTIMATIVE ALE INVESTIȚIEI

##### 5.1.1 Valoarea totală cu detalierea pe structura devizului general;

- Anexa 1 Deviz General
- Anexa 2 Costuri pe categorii de lucrari
- Anexa 3 Standarde de cost

SC DAT CONSTRUCTIVE SRL





Proiectant: S.C. DAT CONSTRUCTIVE SRL S.R.L.

Beneficiar: MUNICIPIUL TARGU-JIU

## DEVIZ GENERAL al obiectivului de investitii

"REABILITARE TERMICA BLOCURI IN MUNICIPIUL TARGU-JIU-Str. N.Titulescu Bl.5"

Nr. crt.	Denumirea capitolelor și a subcapitolelor de cheltuieli	Valoare *2 TVA) Lei	cota TVA	
			(fără	19%
			TVA 19% Lei	Valoare cu TVA Lei
1	2	3	4	5
<b>CAPITOLUL 1 - Cheltuieli pentru obținerea și amenajarea terenului</b>				
1.1	Obținerea terenului	0	0	0
1.2	Amenajarea terenului	0	0	0
1.3	Amenajări pentru protecția mediului și aducerea terenului la starea inițială	0	0	0
1.4	Cheltuieli pentru relocarea/protecția utilităților	0	0	0
<b>TOTAL CAPITOL 1</b>		<b>0</b>	<b>0</b>	<b>0</b>
<b>CAPITOLUL 2 - Cheltuieli pentru asigurarea utilităților necesare obiectivului de investiții</b>				
2	Cheltuieli pentru asigurarea utilităților necesare obiectivului de investiții	0	0	0
<b>TOTAL CAPITOL 2</b>		<b>0</b>	<b>0</b>	<b>0</b>
<b>CAPITOLUL 3 - Cheltuieli pentru proiectare și asistență tehnică</b>				
3.1	<i>Studii</i>	0	0	0
	3.1.1. Studii de teren	0	0	0
	3.1.2. Raport privind impactul asupra mediului	0	0	0
	3.1.3. Alte studii specifice	0	0	0
3.2	Documentații-suport și cheltuieli pentru obținerea de avize, acorduri și autorizații	0	0	0
3.3	Expertizare tehnică	540	103	643
3.4	Certificarea performanței energetice și auditul energetic al clădirilor	425	81	506
	3.4.1. Certificarea performanței energetice și auditul energetic al clădirilor-înalt	360	68	428
	3.4.2. Certificarea performanței energetice și auditul energetic al clădirilor-dupa executarea lucrarilor	65	12	77
3.5	<i>Proiectare</i>	2,500	475	2,975
	3.5.1. Temă de proiectare	0	0	0
	3.5.2. Studiu de fezabilitate	0	0	0
	3.5.3. Studiu de fezabilitate/documentație de avizare a lucrărilor de intervenții și deviz general	900	171	1,071
	3.5.4. Documentațiile tehnice necesare în vederea obținerii avizelor/acordurilor/ autorizațiilor	640	122	762
	3.5.5. Verificarea tehnică de calitate a proiectului tehnic și a detaliilor de execuție	0	0	0
	3.5.6. Proiect tehnic și detalii de execuție	960	182	1,142
3.6	Organizarea procedurilor de achiziție	0	0	0
3.7	<i>Consultanta</i>	12,405	2,357	14,762
	3.7.1. Managementul de proiect pentru obiectivul de investiții	12,405	2,357	14,762
	3.7.2. Auditul financiar	0	0	0
3.8	<i>Asistență tehnică</i>	12,480	2,371	14,851
	3.8.1. <i>Asistență tehnică din partea proiectantului</i>	75	14	89
	3.8.1.1. pe perioada de execuție a lucrărilor	75	14	89





	3.8.1.2. pentru participarea proiectantului la fazele incluse în programul de control al lucrărilor de execuție, avizat de către Inspectoratul de Stat în Construcții	0	0	0
	3.8.2. Dirigenție de șantier	12,405	2,357	14,762
<b>TOTAL CAPITOL 3</b>		<b>28,350</b>	<b>5,386</b>	<b>33,736</b>
<b>CAPITOLUL 4 - Cheltuieli pentru investiția de bază</b>				
4.1	Construcții și instalații	1,240,491	235,693	1,476,184
4.1.1	OBIECT 1: LUCRARI DE BAZA	1,240,491	235,693	1,476,184
4.2	Montaj utilaje, echipamente tehnologice și funcționale	0	0	0
4.3	Utilaje, echipamente tehnologice și funcționale care necesită montaj	0	0	0
4.4	Utilaje, echipamente tehnologice și funcționale care nu necesită montaj și echipamente de transport	0	0	0
4.5	Dotari	0	0	0
4.6	Active necorporale	0	0	0
<b>TOTAL CAPITOL 4</b>		<b>1,240,491</b>	<b>235,693</b>	<b>1,476,184</b>
<b>CAPITOLUL 5 - Alte cheltuieli</b>				
5.1	Organizare de șantier	19,421	3,690	23,111
	5.1.1. Lucrări de construcții și instalații aferente organizării de șantier	13,069	2,483	15,552
	5.1.2. Cheltuieli conexe organizării șantierului	6,353	1,207	7,559
5.2	Comisioane, cote, taxe, costul creditului	13,789	0	13,789
	5.2.1. Comisiunile și dobânzile aferente creditului băncii finanțatoare	0	0	0
	5.2.2. Cota aferentă ISC pentru controlul calității lucrărilor de construcții	6,268	0	6,268
	5.2.3. Cota aferentă ISC pentru controlul statului în amenajarea teritoriului, urbanism și pentru autorizarea lucrărilor de construcții	1,254	0	1,254
	5.2.4. Cota aferentă Casei Sociale a Constructorilor - CSC	6,268	0	6,268
	5.2.5. Taxe pentru acorduri, avize conforme și autorizația de construire/desființare	0	0	0
5.3	Cheltuieli diverse și neprevăzute	251,094	47,708	298,802
5.4	Cheltuieli pentru informare și publicitate	0	0	0
<b>TOTAL CAPITOL 5</b>		<b>284,305</b>	<b>51,398</b>	<b>335,703</b>
<b>CAPITOLUL 6 - Cheltuieli pentru probe tehnologice și teste</b>				
6.1	Pregătirea personalului de exploatare	0	0	0
6.2	Probe tehnologice și teste	0	0	0
<b>TOTAL CAPITOL 6</b>		<b>0</b>	<b>0</b>	<b>0</b>
<b>TOTAL GENERAL</b>		<b>1,553,145</b>	<b>292,476</b>	<b>1,845,623</b>
<i>Din care C + M (1.2+1.3+1.4+2+4.1+4.2+5.1.1)</i>		<b>1,253,560</b>	<b>238,176</b>	<b>1,491,736</b>

Proiectant  
S.C. DAT CONSTRUCTIVE SRL



Beneficiar final



Proiectant S.C. DAT CONSTRUCTIVE SRL S.R.L.

Beneficiar: MUNICIPIUL TARGU-JIU

Deviz OBIECT 1: LUCRARI DE BAZA

Nr. crt.	Denumirea capitolelor și a subcapitolelor de cheltuieli	Valoare	TVA	Valoare
		(fără TVA)	19%	cu TVA
1	2	Lei	Lei	Lei
3		4	5	
<b>Cap. 4 - Cheltuieli pentru investiția de bază</b>				
4.1*)	Construcții și instalații			
4.1.1	Termoizolare pereti exteriori	649,693	123,442	773,135
4.1.2	Termo-hidroizolare terasa	219,096	41,628	260,724
4.1.3	Tamplarie PVC ferestre/usi-apart.	12,731	2,419	15,150
4.1.4	Tamplarie PVC ferestre/usi-comune	47,526	9,030	56,556
4.1.5	Tamplarie PVC balcoane	219,512	41,707	261,219
4.1.6	Alte lucrari diverse	86,092	16,358	102,450
4.1.7	Reparatii parapeti tamplarie PVC	5,841	1,110	6,951
<b>TOTAL I - subcap. 4.1</b>		<b>1,240,491</b>	<b>235,693</b>	<b>1,476,184</b>
4.2	Montaj utilaje, echipamente tehnologice și funcționale			
4.3	Utilaje, echipamente tehnologice și funcționale care necesită montaj	0	0	0
4.4	Utilaje, echipamente tehnologice și funcționale care nu necesită montaj și echipamente de transport	0	0	0
4.5	Dotari	0	0	0
4.6	Active necorporale	0	0	0
<b>TOTAL III - subcap. 4.3+4.4+4.5+4.6</b>		<b>0</b>	<b>0</b>	<b>0</b>
<b>Total deviz pe obiect (Total I + Total II + Total III)</b>		<b>1,240,491</b>	<b>235,693</b>	<b>1,476,184</b>



Proiectant: S.C. DAT CONSTRUCTIVE SRL S.R.L.

Beneficiar: MUNICIPIUL TARGU-JIU

Deviz OBIECT 2: ORGANIZARE DE SANTIER

Nr. crt.	Denumirea capitolelor și a subcapitolelor de che	Valoare (fără TVA) Lei	TVA	Valoare cu TVA Lei
			19% Lei	
1	2	3	4	5
<b>Cap. 4 - Cheltuieli pentru investiția de bază</b>				
4.1*)	Construcții și instalații			
4.1.1	LUCRARI DE BAZA	13,069	2,483	15,552
4.1.2	LUCRARI CONEXE	6,353	1,207	7,559
<b>TOTAL I - subcap. 4.1</b>		<b>19,421</b>	<b>3,690</b>	<b>23,111</b>
4.2	Montaj utilaje, echipamente tehnologice și funcționale	0	0	0
<b>TOTAL II - subcap. 4.2</b>		<b>0</b>	<b>0</b>	<b>0</b>
4.3	Utilaje, echipamente tehnologice și funcționale care necesită montaj	0	0	0
4.4	Utilaje, echipamente tehnologice și funcționale care nu necesită montaj și echipamente de transport	0	0	0
4.5	Dotari	0	0	0
4.6	Active necorporale	0	0	0
<b>TOTAL III - subcap. 4.3+4.4+4.5+4.6</b>		<b>0</b>	<b>0</b>	<b>0</b>
<b>Total deviz pe obiect (Total I + Total II + Total III)</b>		<b>19,421</b>	<b>3,690</b>	<b>23,111</b>





Formular F6

Obiectiv:

REABILITARE TERMICA BLOCURI IN MUNICIPIUL TARGU-JIU-Str. N. Titulescu 81,5

GRAFICUL GENERAL

de realizare a obiectivului

	Activitate	Valoare totala	Anul															
			Luna 1	Luna 2	Luna 3	Luna 4	Luna 5	Luna 6	Luna 7	Luna 8	Luna 9	Luna 10	Luna 11					
1	Organizarea procedurilor de achizitie	0,00	0,00	0,00														
2	Proiectare DA, DT, PT+DE	1,600,00		533,33	533,33	533,33												
3	Asistenta tehnica - dirijinte santier	12,004,91								2,067,48	2,067,48	2,067,48	2,067,48	2,067,48	2,067,48	2,067,48	2,067,48	2,067,48
4	Asistenta tehnica - Proiectant	75,00								12,50	12,50	12,50	12,50	12,50	12,50	12,50	12,50	12,50
5	Constructii si instalatii	3,240,490,77								217,830,64	401,559,27	292,011,38	112,525,78	108,282,15	108,282,15	108,282,15	108,282,15	108,282,15
5.1	Termoizolare paceti exteriore	649,692,89								106,282,15	106,282,15	106,282,15	106,282,15	106,282,15	106,282,15	106,282,15	106,282,15	106,282,15
5.2	Termo-hidroizolare terasa	219,095,78								109,547,89	109,547,89							
5.3	Templarie PVC ferestor/usi-apart.	12,790,90								4,243,63	4,243,63	4,243,63	4,243,63	4,243,63	4,243,63	4,243,63	4,243,63	4,243,63
5.6	Templarie PVC ferestor/usi-comine	47,525,85								23,762,93	23,762,93	23,762,93	23,762,93	23,762,93	23,762,93	23,762,93	23,762,93	23,762,93
5.7	Templarie PVC balcoane	219,511,67								109,755,84	109,755,84	109,755,84	109,755,84	109,755,84	109,755,84	109,755,84	109,755,84	109,755,84
5.7	Alta lucrari diverse	86,092,24								43,046,12	43,046,12	43,046,12	43,046,12	43,046,12	43,046,12	43,046,12	43,046,12	43,046,12
5.8	Reparatii parapeti templarie PVC	5,841,44								2,920,72	2,920,72	2,920,72	2,920,72	2,920,72	2,920,72	2,920,72	2,920,72	2,920,72
6	ORGANIZARE DE SANTIER	19,421,35								3,236,89	3,236,89	3,236,89	3,236,89	3,236,89	3,236,89	3,236,89	3,236,89	3,236,89
<b>Total Anul</b>			0,00	0,00	533,33	533,33	533,33	533,33	533,33	223,146,91	406,876,15	297,238,26	117,842,66	117,842,66	117,842,66	117,842,66	117,842,66	117,842,66

PROIECTANT

SC DAT CONSTRUCTIVE SRL



Formular F6

Obiectiv:

REABILITARE TERMICA BLOCURI IN MUNICIPIUL TARGUJUL-STR. N.TRUBESCU B1E

GRAFICUL GENERAL

de realizare a obiectivului

Activitate	Anul I											
	Luna 1	Luna 2	Luna 3	Luna 4	Luna 5	Luna 6	Luna 7	Luna 8	Luna 9	Luna 10	Luna 11	
1. Organizarea procedurilor de achizitie												
2. Proiectare DA, DT, PT+DE												
3. Asistenta tehnica - diriginte santier												
4. Asistenta tehnica - proiectant												
5. Construcții și instalații												
5.1 Termoizolare pereti exteriori												
5.2 Termo-hidroizolare terasa												
5.5 Tamplarie PVC ferestre/usi-apart.												
5.6 Tamplarie PVC ferestre/usi-comune												
5.7 Tamplarie PVC balcoane												
5.7 Alte lucrari diverse												
5.8 Reparatii parapeti tamplarie PVC												
6. ORGANIZARE DE SANTIER												
<b>Total Anul I</b>												

PROIECTANT  
S.C. DAT CONSTRUCTIVE S.R.L.



PERSOANA JURIDICA ACHIZITIOARE (INVESTITOR)

Formular C4



Lucrarea:490 BLOC Bd. N. Titulescu, bl. 5

Obiectul:01 LUCRARI DE BAZA

Categoria de lucrari:01 TERMOIZOLARE PERETI EXTER.

LISTA CUPRINZAND CANTITATILE DE LUCRARI

Nr. crt.	Capitolul de lucrari Simbol Denumire resursa Observatii	U/M	Cantitatea	Pretul unitar	TOTAL
0	1	2	3	4	5 = 3 X 4
1	CB14A 02 MP		3.500,00000		
	SCHELA MET TUBULARA PT LUCR PE SUPR VERT PANA LA 30 M H CU IMOBILIZ SCHELEI TIMP DE 25 ZILE(200 ORE)				
2	RPCH29A 99 MP		3.500,00000		
	PLASA DE SIGURANTA, REFOLOSIBILA. PE SCHELE, LA EXECUTAREA INVELITORILOR SI FATADELOR				
3	RPCJ75A1 82 MP		2.800,00000		
	SPALAREA+ AMORSARE FATADA				
4	00107A012 02 MP		2.500,00000		
	TERMOIZOLARE FATADE CU POLISTIREN EXPANDAT 10 CM CU ADEZIV SI DIBLURI				
5	00107A012 02 MP		300,00000		
	TERMOIZOLARE SPALETI FERESTRE CU POLISTIREN EXTRUDAT CU ADEZIV+ DIBLURI				
6	00107A021 02 MP		2.800,00000		
	TERMOIZOLARE FATADE PLASA DIN FIBRA DE STICLA SI MASA DE SPACLU				
7	00102A06 02 MP		2.800,00000		
	TENCUIALA DECORATIVA MAN. (GRUND VOPSEA+TENC) PE ZUGRAV REZ LA UZURA SI FRECARA				
8	00302A1 02 MP		0,00000		
	SISTEM TERMOIZ. SOCLURI TENC.DECORAT.DE SOCLU -STRIATA GRAN. 2 MM -2 STR PLASA				
9	01501C1 02 MP		300,00000		
	TERMOSISTEM CU VATA MINERALA BAZALTICA, TENCUIALA DECORATIVA				
10	MDTC5506010 82 BUCATA		6,00000		
	TRANSPORT UTILAJ 10 KM 90100011 SCHELA METALICA TUBULARA DE EXTERIOR CU S=640MP G=11-13,5T				
11	TRA01A10 82 TONE		100,00000		
	TRANSPORTUL RUTIER AL MATERIAELOR, SEMIFABRICATELOR CU AUTOBASCULANTA PE DIST.= 10 KM.				
12	TRA01A15P 82 TONE		12,00000		
	TRANSPORTUL RUTIER AL PAMINTULUI SAU MOLOZULUI CU AUTOBASCULANTA DIST.=15 KM				
13	TRI1AA01C2 82 TONE		112,00000		
	INCARCAREA MATERIAELOR, GRUPE A-GRELE SI MARUNTE, PRIN ARUNCARE RAMPA SAU TEREN-AUTO CATEG.2				
14	TRB05B25 82 TONE		112,00000		
	TRANSPORTUL MATERIAELOR PRIN PURTAT DIRECT, MATERIALE INCOMODE PESTE 25 KG DISTANTA 50M				
15	RPCJ35A 99 MP		450,00000		
	DEFACERI DE : TENC. INT.-EXT.DRISCUITE LA PERETI SAU TAVANE				
16	RPCH45A1 82 M		45,00000		
	JGHIAB DIN LEMN PENTRU EVACUAREA MOLOZULUI				
17	RPCJ21B 99 MP		450,00000		
	REP.TENC.EXT.BRUTE LA CALCANE DE 2,5CM GROS.EXEC. CU MORTAR DE VAR CIMENT MARCA 25 T				
18	RPCS19A 02 MP		207,00000		
	DEMONTARI: DALE DIN BETON, LA TROTUARE, TURNATE PE LOC				
19	CO01B 02 MP		207,00000		
	TROTUAR DIN DALE BET.SIMPLU C10/8 TURN.PE LOC FARA SCLIV.STR.NISIP 10CM ROST.UMPL.NISIP 100X100X10CM				
20	RPED10A1 82 M		200,00000		
	DEMONTARE CABLURI PE FATADA				
21	RPED04F1 82 M		200,00000		
	REMONTARE CABLURI PE FATADA				
22	RPVC47A 99 BUCATA		14,00000		
	DEMONT.APARAT AER CONDITIONAT				

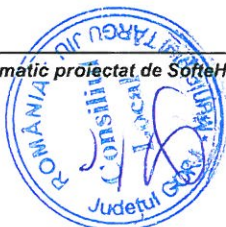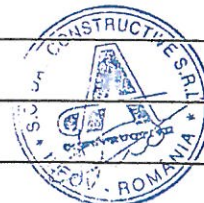



Executant/TGJ	Obiectiv490	Obiect01	Categ01		
0	1	2	3	4	5 = 3 X 4
23	VC15B	99 BUCATA	14,00000		
MONT. APARAT AER CONDITIONAT INCLUSIV PIESE PRELUNGIRE					
24	VD01A	99 BUCATA	14,00000		
VERIFICARE-PUNERE IN FUNC. INST. VENTIL./CLIMATIZ./CONDITIONARE AER					
25	RPCG12C1	82 M	33,00000		
PRELUNGIREA COSULUI DE FUM LA CENTRALE					
26	TRA01A10	82 TONE	39,70000		
TRANSPORTUL RUTIER AL MATERIALELOR, SEMIFABRICATELOR CU AUTOBASCULANTA PE DIST.= 10 KM.					
27	TRA01A15P	82 TONE	32,49000		\$
TRANSPORTUL RUTIER AL PAMINTULUI SAU MOLOZULUI CU AUTOBASCULANTA DIST.=15 KM					
28	TRI1AA01C2	82 TONE	72,19000		\$
INCARCAREA MATERIALELOR, GRUPA A-GRELE SI MARUNTE, PRIN ARUNCARE RAMPA SAU TEREN-AUTO CATEG.2					
29	TRB05B25	82 TONE	72,19000		\$
TRANSPORTUL MATERIALELOR PRIN PURTAT DIRECT, MATERIALE INCOMODE PESTE 25 KG DISTANTA 50M					
30	CE16B1	82 BUCATA	38,00000		\$
GARGUI DIN TABLA ZINCATA DE 0,5 MM					

**TOTAL GEN. DEVIZ PE CAT. DE LUCRARI:**

PROIECTANT  
SC DAT CONSTRUCTIVE SRL



PERSOANA JURIDICA ACHIZITOARE (INVESTITOR)

Formular C4


Lucrarea:490 BLOC Bd. N. Titulescu, bl. 5

Obiectul:01 LUCRARI DE BAZA

Categoria de lucrari:02 TERMO-HIDROIZOLARE TERASA

LISTA CUPRINZAND CANTITATILE DE LUCRARI

Nr. crt.	Capitolul de lucrari Simbol Denumire resursa Observatii	U/M	Cantitatea	Pretul unitar	TOTAL
0	1	2	3	4	5 = 3 X 4
1	RPCE40A	99 MP	1.032,00000		
	DESFACEREA HIDRO-TERMOIZOL LIPITE, INCL. ST. PROT- ST. SUPORT, TERASE -PERETI:INCL.TERMOIZOL.BCA-PL.VATA				
2	RPCE29A	02 MP	825,00000		
	PRELATA PENTRU PROTEJAREA TERASEI PE TIMP PLOIOS, PE DURATA REFACERII				
3	RPCE01A	99 MP	1.032,00000		
	AMORSAREA SUPR.PT. APLICAREA IZOL.HIDROFUGE, EXEC.CU: 2 STR.SOL.BITUM-REPARATII DE BALCOANE-TERASE				
4	RPCE10A	99 MP	1.032,00000		
	STRAT DIFUZIE VAPORI, ACOP-TERASE: SUPR. INCL<7%, CARTON B. PERF-CPB/IMPISLITURA F.STICLA B.PERF-IBP				
5	RPCE05F	99 MP	1.032,00000		
	BARIERA DE VAPORI:LA TERASE-BALCOANE, PESTE PLANSEE, IMPISLITURA FIBRA STICLA BITUMATA, TIP 1 A				
6	RPCE56B	09 MP	825,00000		
	TERMOIZOLATIE LA TERASE DIN POLISTIREN FIXAT CU ADEZIV CU GROSIME DE 15 CM GROS ASIM.				
7	CG01A	02 MP	825,00000		
	STRAT SUPORT PARDOSELI EXEC.DIN MORTAR CIM.M100-T 5 CM GROS.CU FATA DRISCUITA FIN				
8	TE06A1	82 MP	825,00000		
	PLASA DE ARMATURA SUDATA TIP STNB D=4MM OCHIURILE 100X100 MM				
9	IZC05D	09 MP	1.032,00000		
	HIDROIZOLATIE LA TERASE SI ACOPERISURI CU 1 STRAT AMORSA SI 1 STR. MEMBRANA BITUMINOASA				
10	IZC05A	09 MP	1.032,00000		
	HIDROIZOLATIE LA CALD PT. TERASE SI ACOPERISURI CU 1 STRAT AMORSA SI 1 STRAT DE MEMBRANA BIT.ARDEZIE				
11	IZC11D	09 BUCATA	9,00000		
	RACORD.HIDROIZ, FIX.PE ELEM.DE STRAPUNG.: LA ACOP.D=200-500 MM (EXCL.PE REBORD.ZID.SI PS. MET.PROT.)				
12	00107A011	02 MP	207,00000		
	TERMOIZOLARE ATIC CU POLISTIREN EXPANDAT CU ADEZIV				
13	CE15F1	82 M	207,00000		
	GLAF, COPERTINA LAT 50-100 LUNG<2M-CARTON BITUM				
14	RPCE27A	02 BUCATA	8,00000		
	PARAFRUNZAR (CACIULA DIN SIRMA PT.PROT.GURILOR DE SCUGERE)D.M=120MM, LA ACOPERISURI SI TERASE				
15	RPCE28A	02 BUCATA	8,00000		
	IZOL.GURILOR DE SCURGERE INT-EXT, EXEC.REP.TERASE -BALCOANE: TABLA PLUMB, 1ST.PINZA B.+2ST.B.TOPIT				
16	RPCI42A	99 M	207,00000		
	DEMONTAREA LEMENTELOR DE ACOPERIS JGHEABURI, BURLANE, GLAFURI, SORTURI, ETC.				
17	RPCE39A	09 BUCATA	17,00000		
	DISP.PT.COM.ST.DIFUZIE CU ATMOSFERA. (DEFLECTOARE), TERASE-ACOPERISURI, EXEC.TABLA ZN, SIMPLE D=50MM				
18	RPCE31A1	82 MP	825,00000		
	INUNDAREA TERASEI IN VEDEREA RECEPTIONARII TERASEI INCLUSIV SUPRAVEGHEREA				
19	TRA01A10	82 TONE	125,00000		
	TRANSPORTUL RUTIER AL MATERIALELOR, SEMIFABRICATELOR CU AUTOBASCULANTA PE DIST.= 10 KM.				
20	TRA01A15P	82 TONE	25,00000		
	TRANSPORTUL RUTIER AL PAMINTULUI SAU MOLOZULUI CU AUTOBASCULANTA DIST.=15 KM				
21	TRI1AA01C2	82 TONE	150,00000		
	INCARCAREA MATERIALELOR, GRUPE A-GRELE SI MARUNTE, PRIN ARUNCARE RAMPA SAU TEREN-AUTO CATEG.2				
22	TRB05B25	82 TONE	150,00000		
	TRANSPORTUL MATERIALELOR PRIN PURTAT DIRECT, MATERIALE INCOMODE PESTE 25 KG DISTANTA 50M				

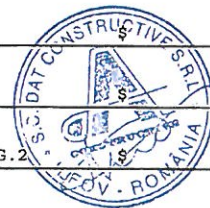



Executant/TGJ	Obiectiv490	Obiect01	Categ02		
0	1	2	3	4	5=3 X 4

TOTAL GEN. DEVIZ PE CAT. DE LUCRARI:

PROIECTANT

SC DAT CONSTRUCTIVE SRL



PERSONA JURIDICA ACHIZITOARE (INVESTITOR)

Formular C4

Lucrarea:490 BLOC Bd. N. Titulescu, bl. 5

Obiectul:01 LUCRARI DE BAZA


Categoria de lucrari:04 Tampl.PVC ferestre/usi-apart.

LISTA CUPRINZAND CANTITATILE DE LUCRARI

Nr. crt.	Capitolul de lucrari Simbol Denumire resursa Observatii	U/M	Cantitatea	Pretul unitar	TOTAL
0	1	2	3	4	5 = 3 X 4
1	RPCO56A	99 MP	10,80000		
DEMONTARI TIMPLARIE DIN LEMN (USI, FERESTRE, OBLOANE, CUTII RULOU,MASTI ETC.)					
2	RPCI41A	02 M	105,27000		
DEMONTAREA LEMENTELOR DE ACOFERIS JGHEABURI, BURLANE, GLAFURI, SORTURI, ETC.					
3	CK23B	99 MP	10,80000		
MONTAT TAMPLARIE PVC FERESTRE/ BALCOANE LA CONSTR. CU H<35 M					
5	RPCP23A	09 BUCATA	9,00000		
GRILE DE VENTILATIE:MONTAREA,GATA CONF, GRILE HIGROREGLABILE					
6	CK26B	02 M	105,27000		
GLAFURI MONTATE LA FERESTRE DIN ALUMINIU LA EXTERIOR					
7	CK26A	02 M	9,90000		
GLAFURI MONTATE LA FERESTRE DIN MASE PLASTICE LA INTERIOR					
8	TRA01A10	82 TONE	0,27000		
TRANSPORTUL RUTIER AL MATERIALELOR,SEMIFABRICATELOR CU AUTOBASCULANTA PE DIST.= 10 KM.					
9	TRA01A15P	82 TONE	0,22000		
TRANSPORTUL RUTIER AL PAMINTULUI SAU MOLOZULUI CU AUTOBASCULANTA DIST.=15 KM					
10	TR11AA01C2	82 TONE	0,49000		
INCARCAREA MATERIALELOR,GRUPA A-GRELE SI MARUNTE,PRIN ARUNCARE RAMPĂ SAU TEREN-AUTO CATEG.2					
11	TRB05B25	82 TONE	0,49000		
TRANSPORTUL MATERIALELOR PRIN PURTAT DIRECT,MATERIALE INCOMODE PESTE 25 KG DISTANTA 50M					

TOTAL GEN. DEVIZ PE CAT. DE LUCRARI:

PROIECTANT  
SC DAT CONSTRUCTIVE SRL

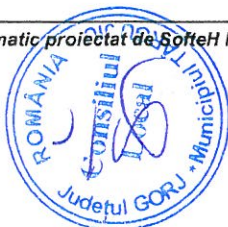

PERSOANA JURIDICA ACHIZITOARE (INVESTITOR)

Formular C4

Lucrarea:490 BLOC Bd. N. Titulescu, bl. 5

Obiectul:01 LUCRARI DE BAZA

Categoria de lucrari:05 Tampl.PVC ferestre/usi-comune

LISTA CUPRINZAND CANTITATILE DE LUCRARI

Nr. crt.	Capitolul de lucrari Simbol Denumire resursa Observatii	U/M	Cantitatea	Pretul unitar	TOTAL
0	1	2	3	4	5 = 3 X 4
1	RPC056A 99 MP		65,00000		
DEMONTARI TIMPLARIE DIN LEMN (USI, FERESTRE, OBLOANE, CUTII RULOU,MASTI ETC.)					
2	RPCI41A 02 M		125,00000		
DEMONTAREA LEMENTELOR DE ACOPERIS JGHEABURI, BURLANE, GLAFURI, SORTURI, ETC.					
3	CK23B 99 MP		65,00000		
MONTAT TAMPLARIE PVC FERESTRE/ BALCOANE LA CONSTR. CU H<35 M					
4	CK25A 99 MP		12,00000		
USI PROFIL MASE PLASTICE, ARMATURI, ACCESORII, IN ZIDLA CONSTR. CU H<35M INCL, UN CANAT CU SUPR. TOC <7MP					
5	RPCP23A 09 BUCATA		12,00000		
GRILE DE VENTILATIE: MONTAREA, GATA CONF, GRILE HIGROREGLABILE					
6	CK26B 02 M		95,00000		
GLAFURI MONTATE LA FERESTRE DIN ALUMINIU LA EXTERIOR					
7	CK26A 02 M		45,00000		
GLAFURI MONTATE LA FERESTRE DIN MASE PLASTICE LA INTERIOR					
8	TRA01A10 82 TONE		3,00000		
TRANSPORTUL RUTIER AL MATERIALELOR, SEMIFABRICATELOR CU AUTOBASCULANTA PE DIST.= 10 KM.					
9	TRA01A15P 82 TONE		1,00000		\$
TRANSPORTUL RUTIER AL PAMINTULUI SAU MOLOZULUI CU AUTOBASCULANTA DIST.=15 KM					
10	TR11AA01C2 82 TONE		4,00000		\$
INCARCAREA MATERIALELOR, GRUPE A-GRELE SI MARUNTE, PRIN ARUNCARE RAMPA SAU TEREN-AUTO CATEG.2					
11	TRB05B25 82 TONE		4,00000		\$
TRANSPORTUL MATERIALELOR PRIN PURTAT DIRECT, MATERIALE INCOMODE PESTE 25 KG DISTANTA 50M					

TOTAL GEN. DEVIZ PE CAT. DE LUCRARI:

PROIECTANT  
SC DAT CONSTRUCTIVE SRL



PERSOANA JURIDICA ACHIZIToare (INVESTITOR)

Formular C4

Lucrarea:490 BLOC Bd. N. Titulescu, bl. 5

Obiectul:01 LUCRARI DE BAZA

Categoria de lucrari:06 Tamplarie PVC balcoane

LISTA CUPRINZAND CANTITATILE DE LUCRARI

Nr. crt.	Capitolul de lucrari Simbol Denumire resursa Observatii	U/M	Cantitatea	Pretul unitar	TOTAL
0	1	2	3	4	5=3 X 4
1	RPCO56A	99 MP	390,00000		
DEMONTARI TIMPLARIE DIN LEMN (USI, FERESTRE, OBLOANE, CUTII RULOU, MASTI ETC.)					
2	CK23C	99 MP	390,00000		
FERESTRE MASE PLASTICE LA CONSTR. CU H<35 M INCLUSCU SUPR.TOC PESTE 2,50 MP - BALCOANE					
3	RPCP23A	09 BUCATA	45,00000		
GRILE DE VENTILATIE: MONTAREA, GATA CONF, GRILE HIGROREGLABILE					
4	CK26A	02 M	200,00000		
GLAFURI MONTATE LA FERESTRE DIN MASE PLASTICE					
5	TRA01A10	82 TONE	8,00000		
TRANSPORTUL RUTIER AL MATERIALELOR, SEMIFABRICATELOR CU AUTOBASCULANTA PE DIST.= 10 KM.					
6	TRA01A15P	82 TONE	3,00000		\$
TRANSPORTUL RUTIER AL PAMINTULUI SAU MOLOZULUI CU AUTOBASCULANTA DIST.=15 KM					
7	TR11AA01C2	82 TONE	11,00000		\$
INCARCAREA MATERIALELOR, GRUPA A-GRILE SI MARUNTE, PRIN ARUNCARE RAMPA SAU TEREN-AUTO CATEG.2					
8	TRB05B25	82 TONE	11,00000		\$
TRANSPORTUL MATERIALELOR PRIN PURTAT DIRECT, MATERIALE INCOMODE PESTE 25 KG DISTANTA 50M					
9	RPCI41A	02 M	265,00000		
DEMONTAREA LEMENTELOR DE ACOPERIS JGHEABURI, BURLANE, GLAFURI, SORTURI, ETC.					
10	CK26B	02 M	265,00000		
GLAFURI MONTATE LA FERESTRE DIN ALUMINIU					

TOTAL GEN. DEVIZ PE CAT. DE LUCRARI:

PROIECTANT

SC DAT CONSTRUCTIVE SRL





PERSOANA JURIDICA ACHIZIToare (INVESTITOR)

Formular C4

Lucrarea:490 BLOC Bd. N. Titulescu, bl. 5

Obiectul:01 LUCRARI DE BAZA

Categoria de lucrari:07 Alte lucrari diverse

LISTA CUPRINZAND CANTITATILE DE LUCRARI

Nr. crt.	Capitolul de lucrari Simbol Denumire resursa Observatii	U/M	Cantitatea	Pretul unitar	TOTAL
0	1	2	3	4	5 = 3 X 4
1	00304A	02 M	207,00000		
MONTARE PROFILE DE PROTECTIE AFERENTE SIST TERMOIZOLANT - PROFIL PENTRU SOCLU					
2	00107A011	02 MP	150,00000		
TERMOIZOLARE FATADE - SUPLIMENTARE CU POLISTIREN EXPANDAT 3 CM CU ADEZIV					
3	00107A011	02 MP	65,00000		
TERMOIZOLARE FATADE - SUPLIMENTARE CU POLISTIREN EXPANDAT 2 CM CU ADEZIV					
4	00107A011	02 MP	65,00000		
TERMOIZOLARE FATADE - SUPLIMENTARE CU POLISTIREN EXPANDAT 5 CM CU ADEZIV					
5	CL16XA	93 BUCATA	55,00000		
GRILE DE VENTILATIE GATA CONFECTION.DIN PVC					
6	CK31A	02 BUCATA	2,00000		
ASIM. INLOCUIRE CHEPENG PVC					
7	CL17A	02 KG	4.900,00000		
CONF.MET.MONTATE APARENT -PARAPETI SI PANOURI DESPARTITOARE ATIC TERASA					
8	CN21B	02 MP	200,00000		
VOPSITORII BALUSTRADE,GRILE,PARAPETE METALICE CU EMAIL ALCHIDIC IN DOUA STRATURI INCL.GRUNDUL					

TOTAL GEN. DEVIZ PE CAT. DE LUCRARI:

PROIECTANT  
SC DAT CONSTRUCTIVE SRL



PERSOANA JURIDICA ACHIZITOARE (INVESTITOR)

Formular C4

Lucrarea:490 BLOC Bd. N. Titulescu, bl. 5

Obiectul:01 LUCRARI DE BAZA

Categoria de lucrari:08 REP.PARAP, TAMPL.PVC

LISTA CUPRINZAND CANTITATILE DE LUCRARI

Nr. crt.	Capitolul de lucrari Simbol Denumire resursa Observatii	U/M	Cantitatea	Pretul unitar	TOTAL
0	1	2	3	4	5 = 3 X 4
1	RPCJ13B1	82 M	400,00000		
	REP.TENC.INT.IN JURUL TOC.SI PERV.CU MORT.VAR CIM.MARCA 10-T CU SPALETII:DREPTI INTRE 15-25CM LAT				
2	RPCJ27XA	93 MP	85,00000		
	GLET DE IPSOS PE TENC.INT.DRISCUITE,DE 3MM EXECUT.CU PASTA DE IPSOS LA PERETI SI STILPI				
3	00101B011	02 MP	85,00000		
	VOPSIT INT.MAN. CU VOPS LAVAB AMORSA DIL 1:4+ VOPS CU 10%APA+VOPS)PE SUPR. NOI PUTIN ABSORB				

TOTAL GEN. DEVIZ PE CAT. DE LUCRARI:

PROIECTANT

SC DAT CONSTRUCTIVE SRL



PERSOANA JURIDICA ACHIZITTOARE (INVESTITOR)

Formular C4

Lucrarea:490 BLOC Bd. N. Titulescu, bl. 5

Obiectul:03 ORGANIZARE DE SANTIER

Categoria de lucrari:01 LUCRARI DE BAZA

LISTA CUPRINZAND CANTITATILE DE LUCRARI

Nr. crt.	Capitolul de lucrari Simbol Denumire resursa Observatii	U/M	Cantitatea	Pretul unitar	TOTAL
0	1	2	3	4	5 = 3 X 4
1	CQ57A1P	BUCATA	1,00000		
DEPOZIT SCULE SI MATERIALE					
2	CQ57A2P	BUCATA	1,00000		
BIROU SEF PUNCT DE LUCRU					
3	CQ57A3P	BUCATA	1,00000		
PUNCT PSI					
4	CQ57A4P	BUCATA	1,00000		
TOALETA ECOLOGICA					
5	CO36A1	82 M	75,00000		
IMPREJMURI DIN PLASA SIRMA CU H=1,50-2M,CU BULUMACI DE LEMN DE FOIOASE					

TOTAL GEN. DEVIZ PE CAT. DE LUCRARI:

PROIECTANT

SC DAT CONSTRUCTIVE SRL



PERSOANA JURIDICA ACHIZITOARE (INVESTITOR)

Formular C4

Lucrarea:490 BLOC Bd. N. Titulescu, bl. 5

Obiectul:03 ORGANIZARE DE SANTIER

Categoria de lucrari:02 CHELTUIELI CONEXE

LISTA CUPRINZAND CANTITATILE DE LUCRARI

Nr. crt.	Capitolul de lucrari Simbol Denumire resursa Observatii	U/M	Cantitatea	Pretul unitar	TOTAL
0	1	2	3	4	5 = 3 X 4
1	YC01	82 LEI	2.500,00000		
TAXE DEPOZIT ECOLOGIC					
2	YC01	82 LEI	500,00000		
REALIZARE PANOURI DE SEMNALIZARE SANTIER					
4	YC01	82 LEI	2.500,00000		
COSTUL APEI SI CURENTULUI INCLUSIV MONTARE / DEMONTARE CONTOARE					


TOTAL GEN. DEVIZ PE CAT. DE LUCRARI:

PROIECTANT

SC DAT CONSTRUCTIVE SRL






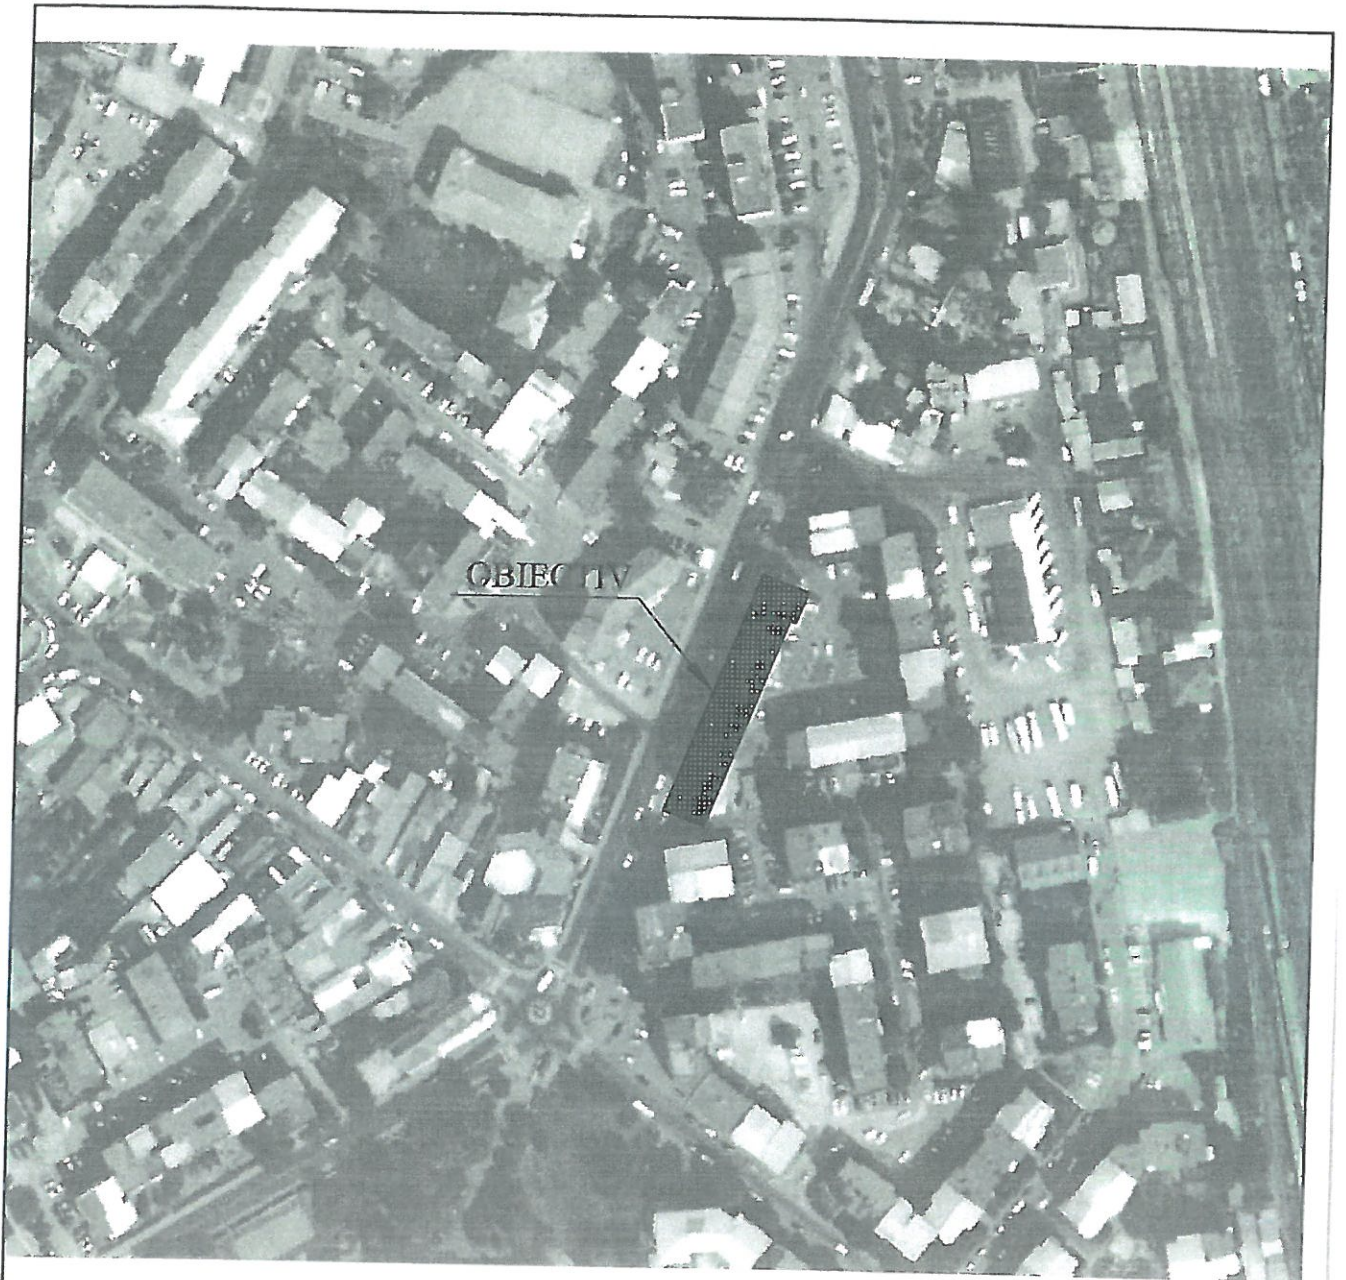


OBIECTIV

ORDINUL ARHITECILOR  
DIN ROMANIA  
5680  
Gabriela-Monica  
BOTEZ  
Arhitect cu drept de semnătură

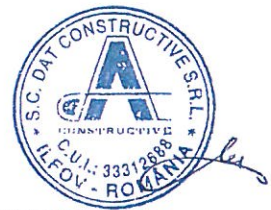

A			
Revizia	Data		Motivul revizuirii si documentul

	<b>SC DAT Constructive SRL</b> Str. Stirbei Voda, nr. 119, Et. 2, Ap. 3, Sect. 1, Bucuresti CUI: RO33312688, J23/1845/2014		Nr. proiect: 21/2016	Beneficiar: <b>Primaria MUNICIPIULUI TARGU JIU, jud. Gorj</b>	
	PROIECTAT	arh. Gabriela Botez	Scara: 1:2000	Denumire proiect: <b>"Proiectare - Reabilitare termica blocuri Municipiul Targu Jiu"</b> <b>Bl. 5, bvd. Nicolae Titulescu</b>	
DESENAT	arh. Gabriela Botez	Faza: DALI	Denumire planşa: <b>Plan de incadrare in zona</b>		Planşa nr.: A01
SEF PROIECT	ing. Ciprian Ciurduc				

