


PUD PLAN URBANISTIC DE DETALIU

PETREA ANDREEA DANIELA

REGLEMENTARI URBANISTICE

3

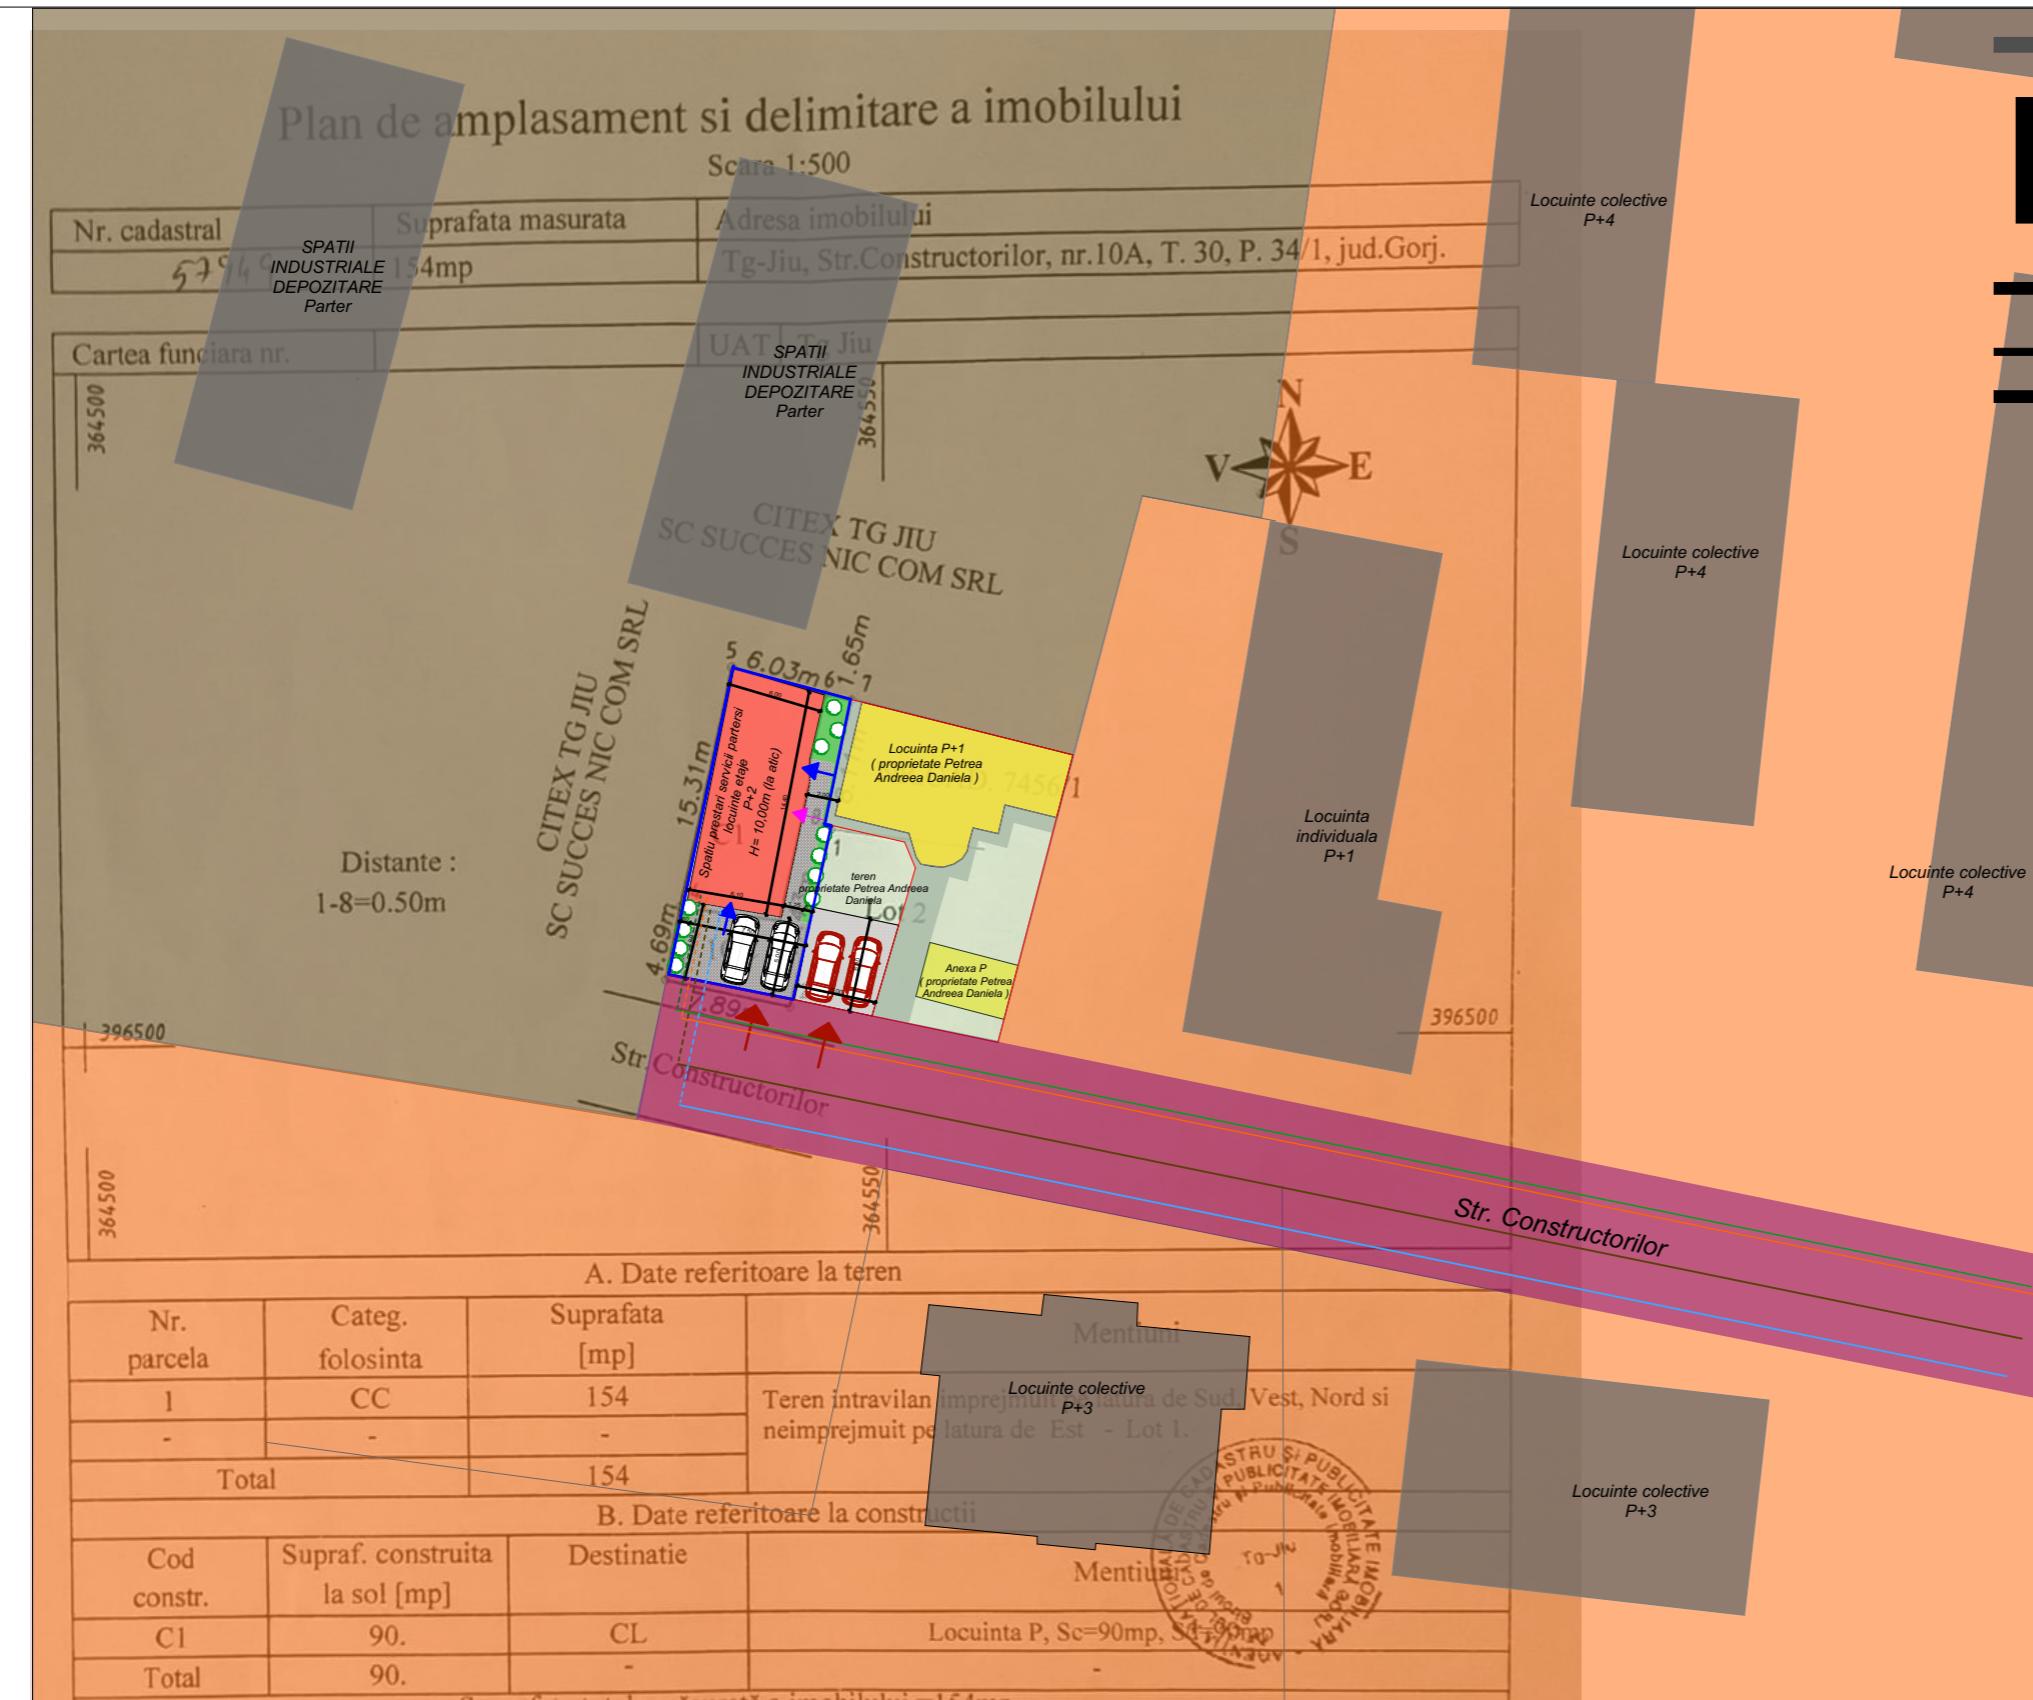

LEGENDA

-  Contractie propusa supraetajata, cu destinatia de prestari servicii la parter si locuinte la etaje
-  Spatii verzi propuse ($S = 16.00\text{mp}$)
-  Suprafete pavate/betonate propuse ($S = 48.00\text{mp}$)
-  Locuri de parcare in incinta propuse
-  Locuri de parcare propuse pe terenul alaturat :
(proprietate Petrea Andreea Daniela)
-  Acces pentru parterul constructiei
-  Acces pentru etajele constructiei
-  Retea electrica existenta
-  Retea gaze existenta
-  Retea apa existenta
-  Canalizare existenta
-  Retea electrica propusa
-  Retea gaze propusa
-  Retea apa propusa
-  Retea canalizare propusa

				Referat verificare nr..... / 2023
-Verifier -expert	Nume	Semnătura	Cerință	referat/expertiză, nr./data
	S.C. ArhiGuide SRL		Beneficiar:	Proiect nr.
	Str.9 mai , Nr.24, Et.1, Mun. Târgu-Jiu, Jud. Gorj 0741.51.52.53 Cont:RO43BTRLRONCRT0383992201 CUI:37044863		PETREA ANDREEA DANIELA	36/2023
Specificatie	Nume	Semnatura	Scara: -	Titlu proiect : Elaborare PUD pentru obtinerea autorizatiei de construire modificarile interioare, exterioare, consolidare, suprafatajare C1 si schimbare de destinatie din anexa gospodaresca in spatiu prestatii servicii la parter si locuinta la etaj. Faza: P.U.D.
Sef proiect	C.arh.Teodorescu Ion		Data: 05.2023	Titlu planșă : REGLEMENTARI URBANISTICE
Proiectat	arh.Pîrvulescu Alina-Mihaela			Planșa nr. II-03
Dată				