

# PUZ PLAN URBANISTIC ZONAL

S.C. IMT S.R.L.  
ÎNCADRAREA ÎN TERITORIU

1




PLAN INCADRARE


1:2000

EXISTENT  
P - P+1  
POT 19 ... 43%  
CUT 0,19 ... 0,45  
P+4  
POT 25%  
CUT 1,25

PROPUȘ  
P - P+2  
POT 30%  
CUT 0,5 ... 0,9

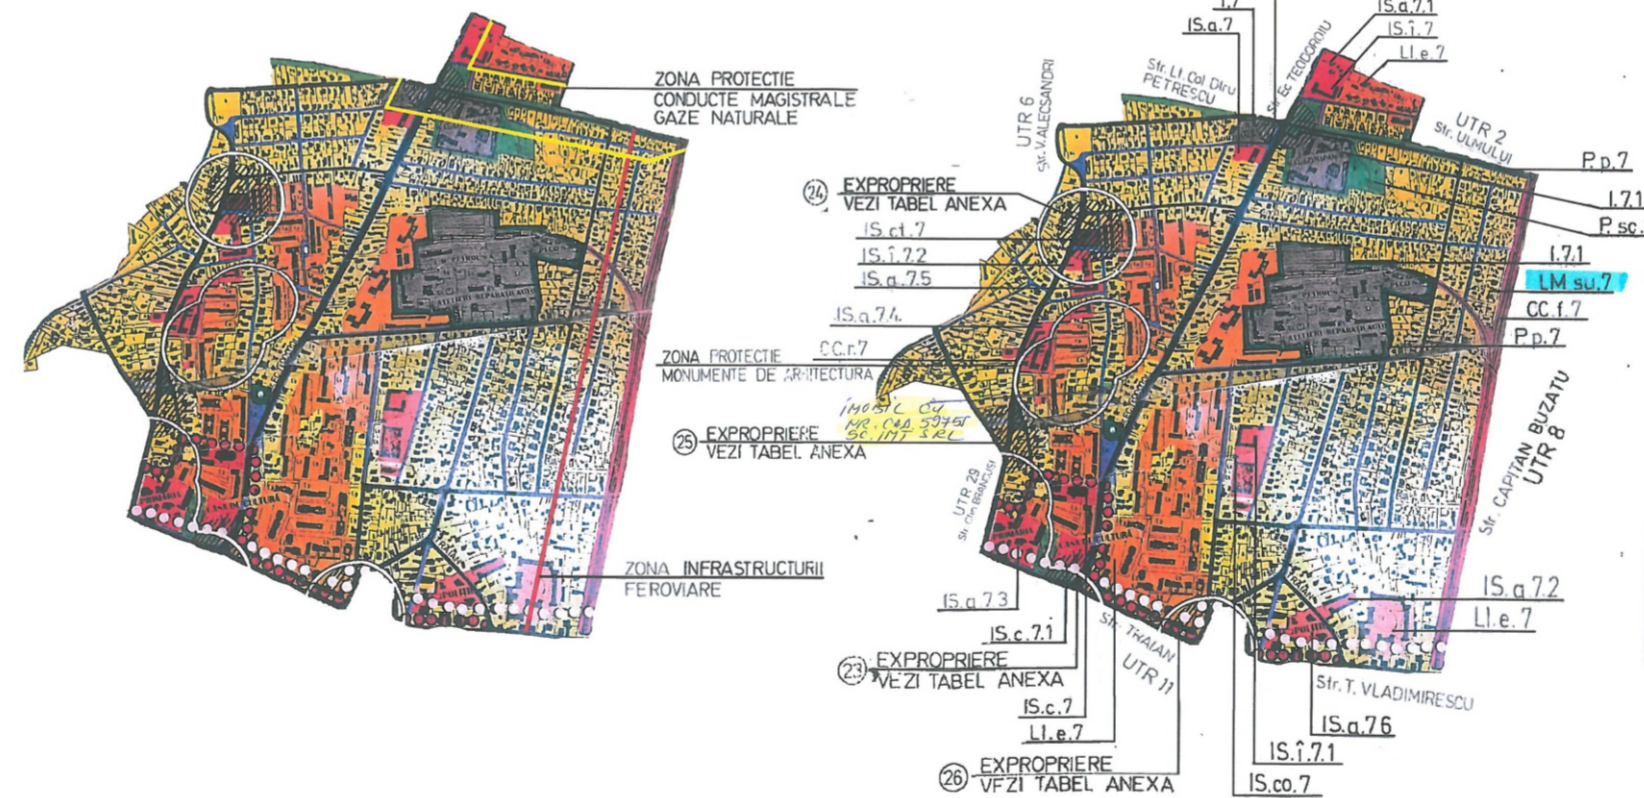

CONSTRUCȚIE EXISTENTĂ P+2

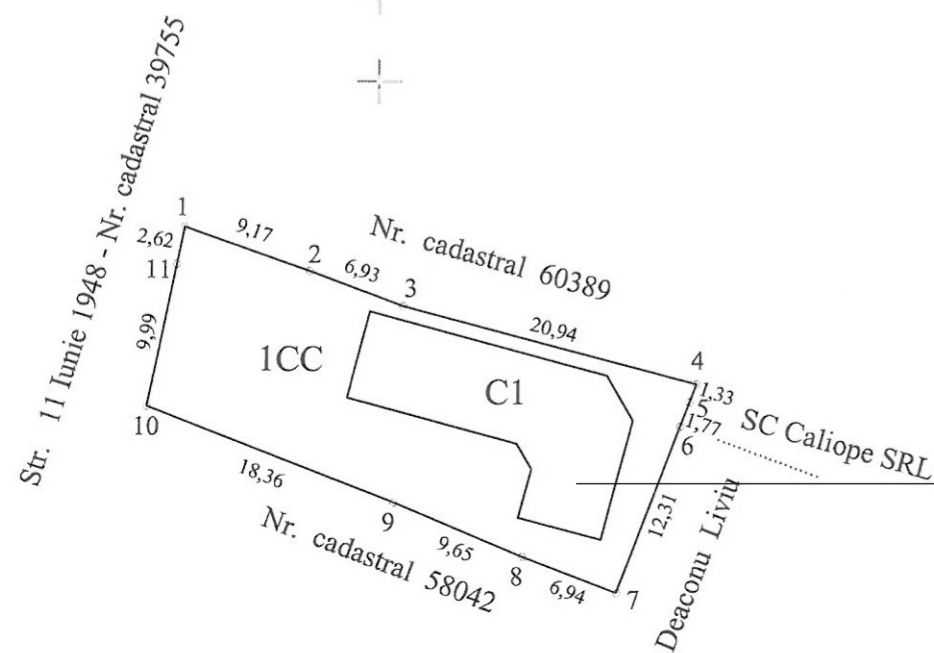

VERIFICATOR EXPERT	NUME	SEMNĂTURA	CERINȚA	REFERAT/EXPERTIZĂ NR./DATA
S.C. PVD ARHITECT S.R.L. Nr. REG. COM J18/759/1993; C.U.I. RO 4447762				BENEFICIAR: S.C. IMT S.R.L. AMPLASAMENT: MUN. TG.-JIU, JUD. GORJ, STR. 11 Iunie 1848, NR. 95-97, Nr. cad. 69627-C1,69627,59755 PR. NR. 44/2023
Șef proiect	Arh. Pasăre Violeta Dorel		SCARA 1: 2.000 1: 500	TITLU PROIECT: PLAN URBANISTIC ZONAL (PUZ) SCHIMBARE DESTINAȚIE IMOBIL P+2E DIN LOCUINȚĂ INDIVIDUALĂ ÎN LOCUINȚE COLECTIVE FAZA: P.U.Z.
Proiectat	Arh. Pasăre Alexandra Cătălina		DATA: noi. 2023	TITLU PLANȘĂ: ÎNCADRAREA ÎN TERITORIU PLAN SITUAȚIE
Desenat	Arh. Pasăre Alexandra Cătălina			PLANȘA NR. 1