


PUZ

SC SIRTRANSAUTO SRL
PLAN TOPOGRAFIC / CADASTRAL CU ZONA DE STUDIU

2

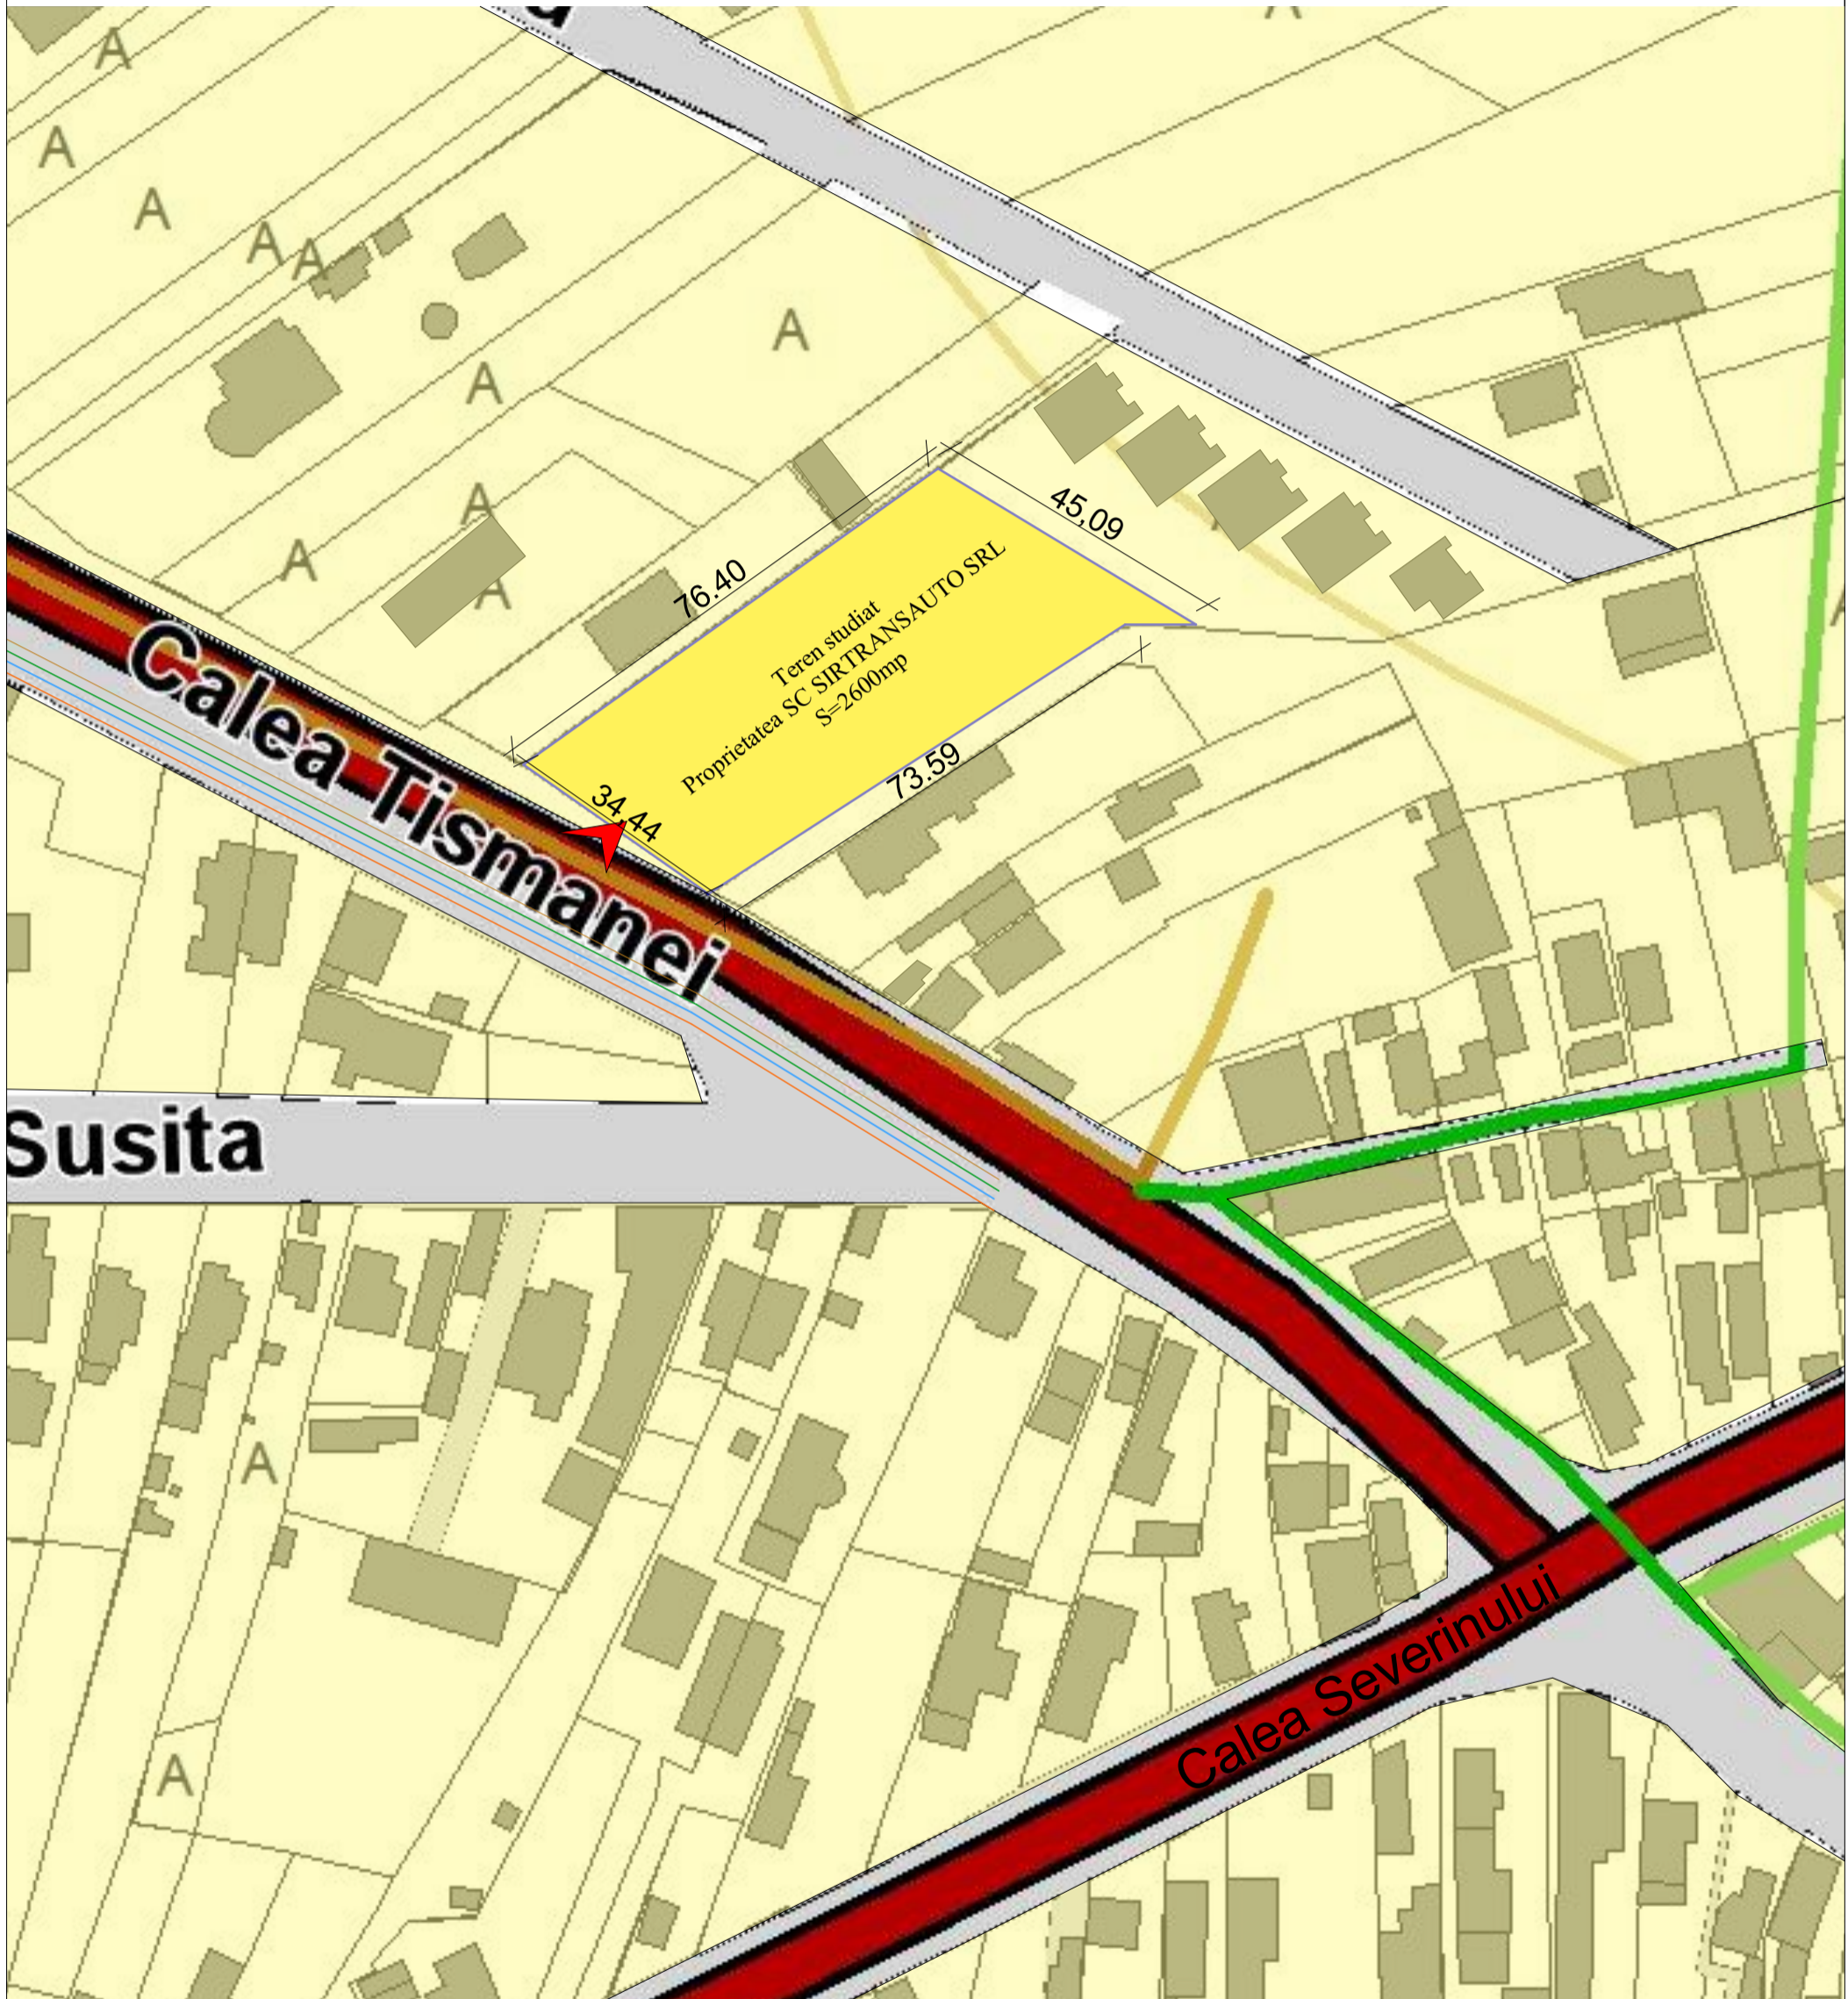


Conform PUG

Conform Planul Urbanistic General al Municipiului Targu Jiu, terenul este situat in intravilanul municipiului, in UTR 31 - Zona de locuinte individuale umul Dealului, in subzona LM.u.31.1. - locuinte individuale in regim de inaltime P+2.
Folosinta si destinatia actuala : arabil.
Suprafata teren = 2600mp.

POT max conform PUG = 30%
CUT max conform = 0,90
Regim de inaltime max P+2

LEGENDA

- Limita teren studiat
- Suprafata teren intravilan = 2600,00mp
- Teren studiat prin PUZ
- Cai de circulatie publice
- Acces auto si pietonal
- Zona invecinata cu locuinte individuale
- Retele de utilitati existente (curent, gaze, apa, canalizare)

				Referat verificare nr..... / 2023	
-Verificator -expert	Nume	Semnătura	Cerința	referat/expertiză, nr./data	
 <p>S.C. ArhiGuide SRL Str.9 mai, Nr.24, Et.1, Mun. Targu-Jiu, Jud. Gorj 0741.51 52 53 Cont:RO438TRLRONCRT0383992201 office@arhiguide.ro CUI:37044863</p>			Beneficiar:		Proiect nr.
			SC SIRTRANSAUTO SRL		89/2023
Specificatie	Nume	Semnatura	Scara:	Titlu proiect:	
Șef proiect	C.arh. Teodorescu Ion		1:1000	Elaborare PUZ pentru " PARCELARE TEREN IN VEDEREA CONSTRUIRII DE LOCUINTE INDIVIDUALE"	
Proiectat	arh.Pirvulescu Alina-Mihaela		Data:	Titlu planșă : PLAN TOPOGRAFIC / CADASTRAL CU ZONA DE STUDIU	
Desenat	arh.Pirvulescu Alina-Mihaela		12.2023	Mun. Targu Jiu, Str. Tismana, Jud. Gorj nr. cadastral: 56812	
				Faza: P.U.Z.	
				Planșa nr. U.-02	