

PRIMĂRIA MUNICIPIULUI TÂRGU JIU


15.04.2024

# CONSULTARE ASUPRA

PROPUNERILOR PRELIMINARE  
PLAN URBANISTIC DE DETALIU  
OBTINERII  
AUTORIZAȚIEI DE CONSTRUIRE  
LOCUIŢE INDIVIDUALE

INIȚIATOR: CIORA IOAN

ELABORATOR: S.C. ARHITONIC S.R.L.

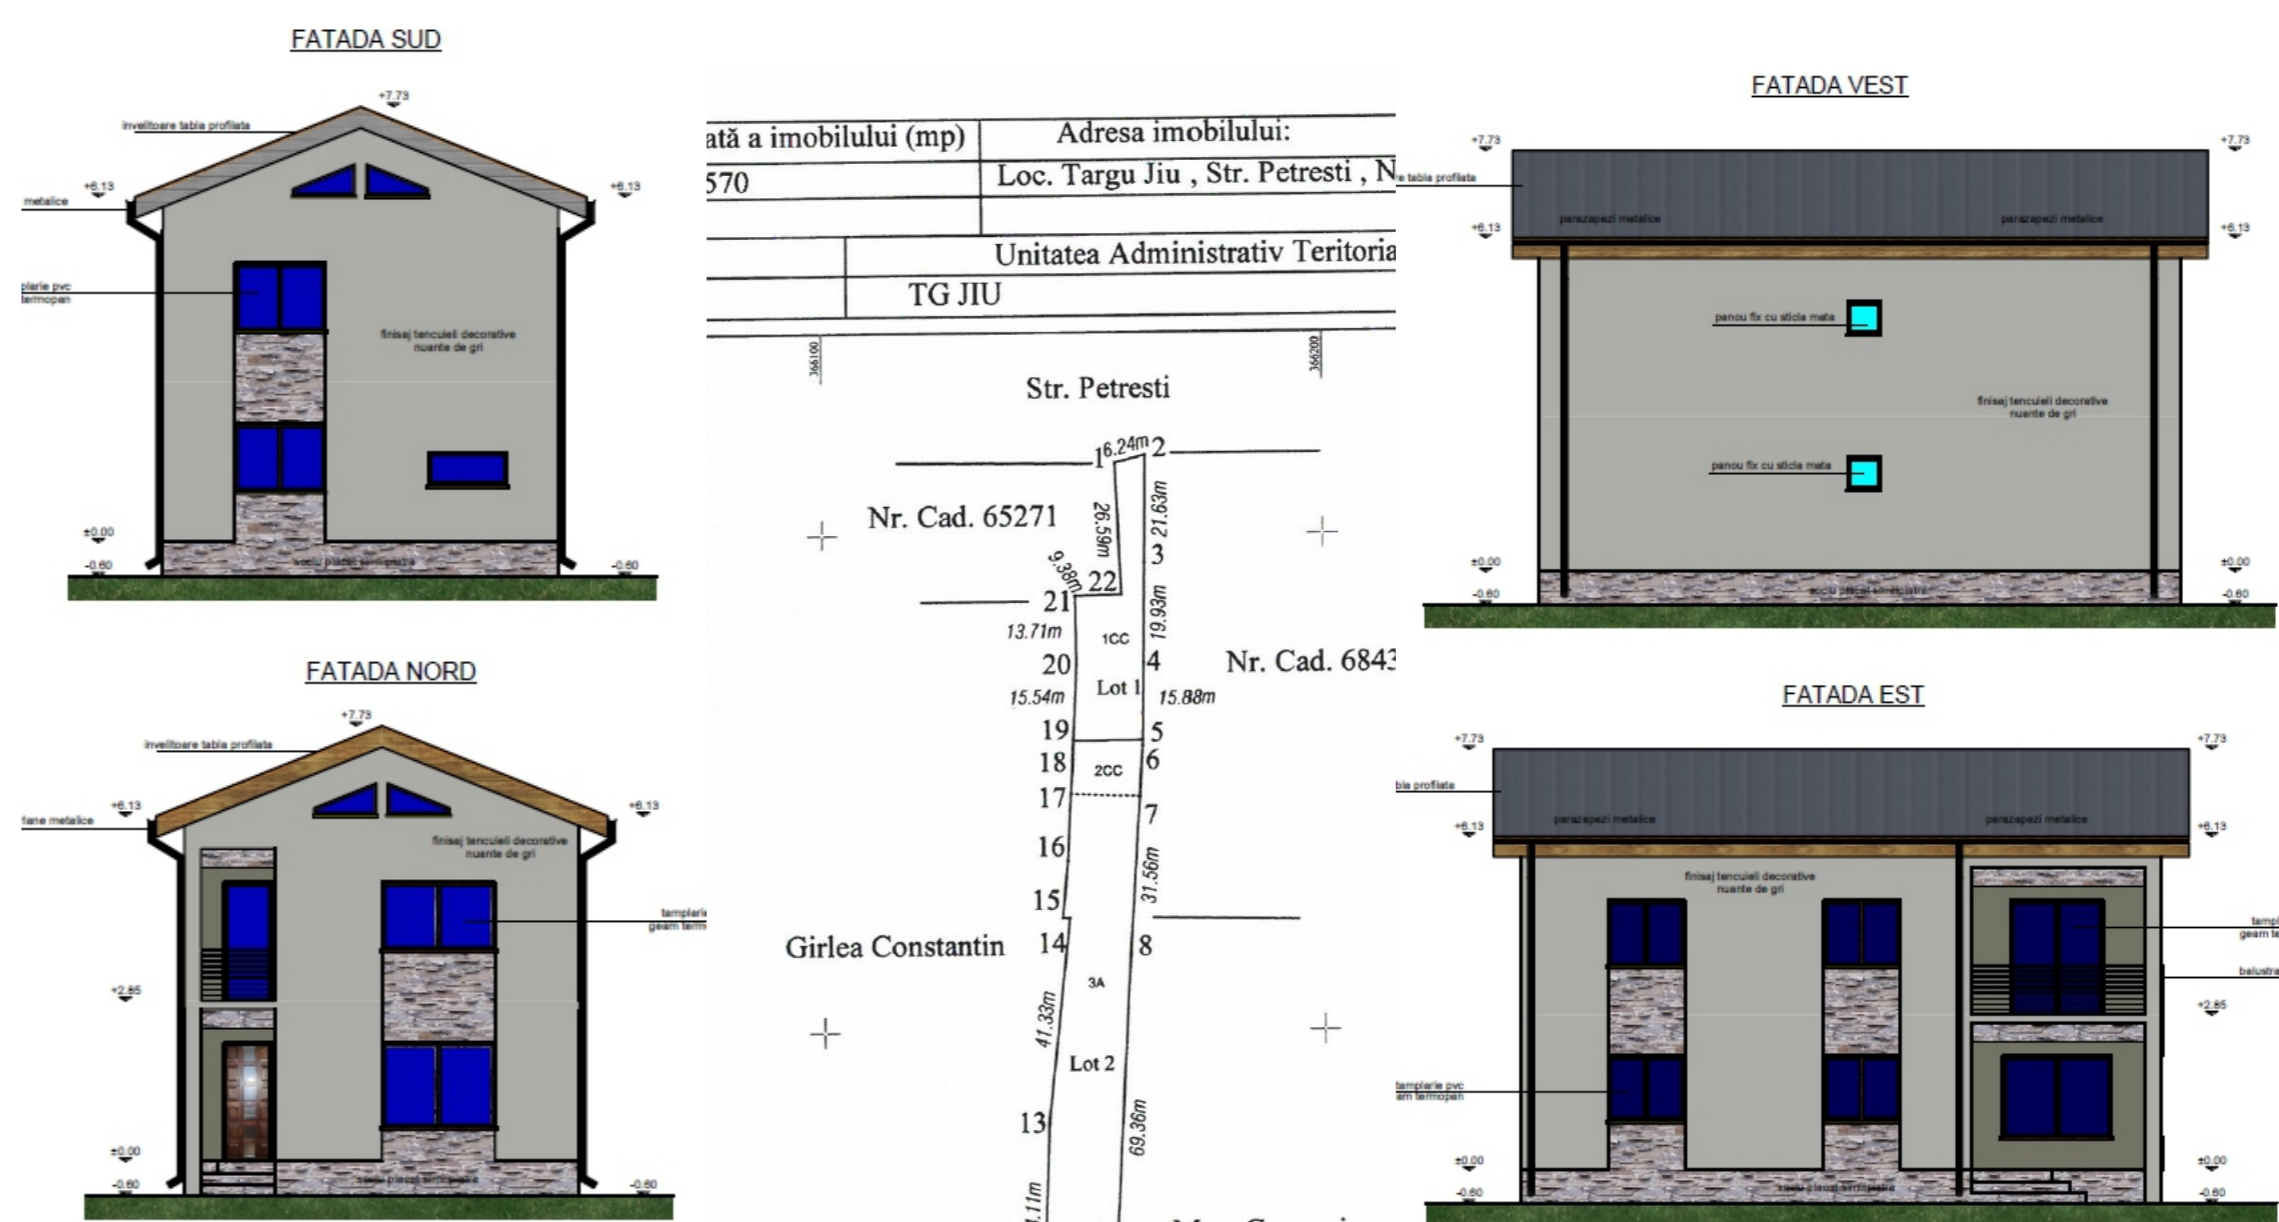

**PUBLICUL ESTE INVITAT SĂ TRANSMITĂ OBSERVAȚII**  
asupra documentelor expuse/disponibile la sediul PRIMĂRIEI TG.- JIU  
**STR. B-DUL C. BRÂNCUȘI, NR. 19**  
**ÎN PERIOADA 15.04.2024 - 15.05.2024**

**PUBLICUL ESTE INVITAT SĂ PARTICIPE LA**  
**-DEZBATERE PUBLICĂ PENTRU CONSULTARE ÎN DATA DE 21.05.2024**  
**ORA 10:00, ÎN SALA DE ȘEDINȚE A PRIMĂRIEI TG.-JIU**

**RĂSPUNSUL LA OBSERVAȚIILE TRIMISE VA FI AFIȘAT PE SITE-UL**  
**PRIMĂRIEI MUN. TG.-JIU PÂNĂ CEL TÂRZIU LA DATA DE 24.05.2024**

**PERSOANA RESPONSABILĂ CU INFORMAREA ȘI CONSULTAREA**  
**PUBLICULUI: INSP. LUNTRARU CRISTIAN - BIROUL NR. 19, ETAJ 1,**  
**PRIMĂRIA MUN. TG.-JIU, B-DUL C. BRÂNCUȘI, NR. 19**

**TEL: 0733032783**

**E-MAIL: luntrarucristian@targujiu.ro**