




# PUZ PLAN URBANISTIC ZONAL

ȘOMĂNESCU MARINEL, VASILE NICOLAE, POPESCU FLORIN MARIUS, LĂȚOIU CRISTIAN ȘI ION GEORGE VIOREL

## SITUAȚIA EXISTENTĂ - AMPLASAMENT


# 2

Plan de amplasament și delimitare a imobilului

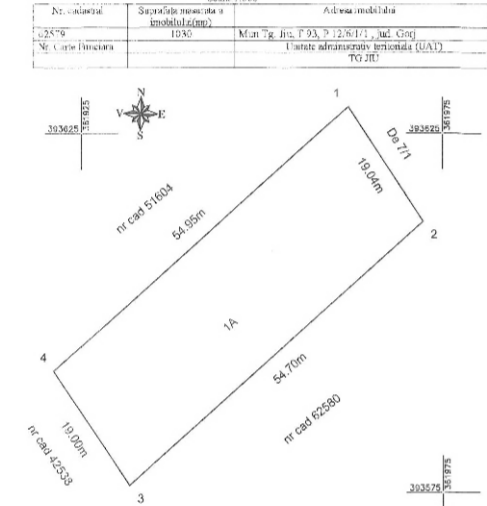


A. Date referitoare la teren		Măsurători	
Nr. parcelă	Suprafața (m <sup>2</sup> )	Suprafața (m <sup>2</sup> )	Metru
1	1000		

Plan de amplasament și delimitare a imobilului

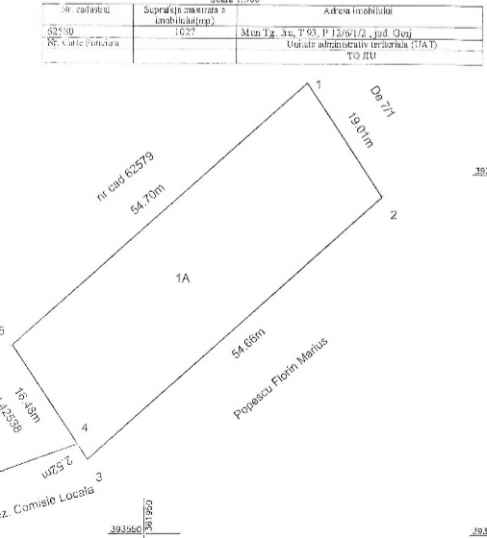

A. Date referitoare la teren		Măsurători	
Nr. parcelă	Suprafața (m <sup>2</sup> )	Suprafața (m <sup>2</sup> )	Metru
1	1000		


PLAN DE AMPLASAMENT ȘI DELIMITARE A IMOBILULUI

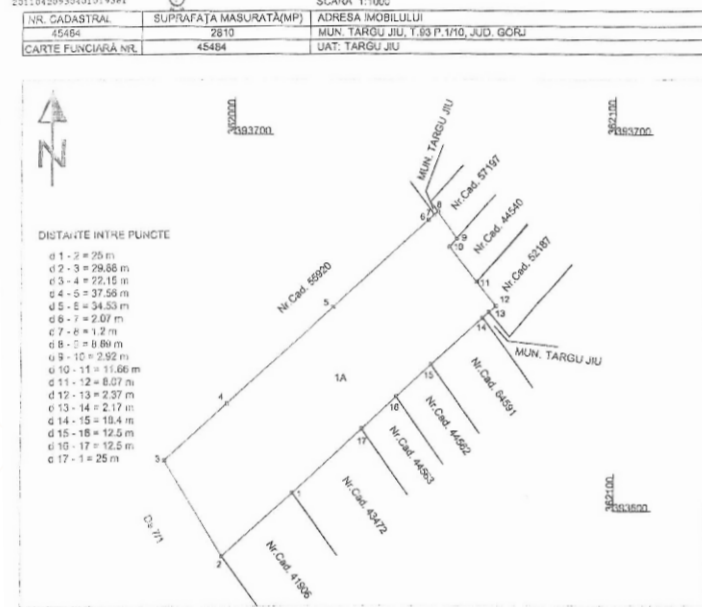


A. Date referitoare la teren		Măsurători	
Nr. parcelă	Suprafața (m <sup>2</sup> )	Suprafața (m <sup>2</sup> )	Metru
1	2810		

A. Date referitoare la teren		Măsurători	
Nr. parcelă	Suprafața (m <sup>2</sup> )	Suprafața (m <sup>2</sup> )	Metru
1	2810		

Plan de amplasament și delimitare a imobilului

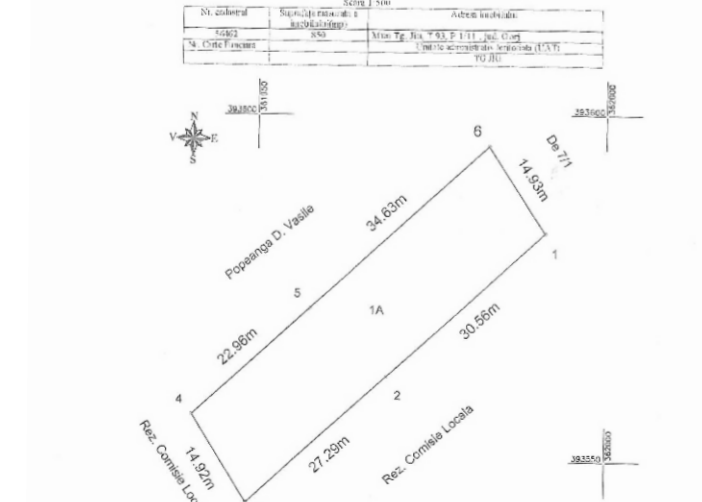

A. Date referitoare la teren		Măsurători	
Nr. parcelă	Suprafața (m <sup>2</sup> )	Suprafața (m <sup>2</sup> )	Metru
1	1000		

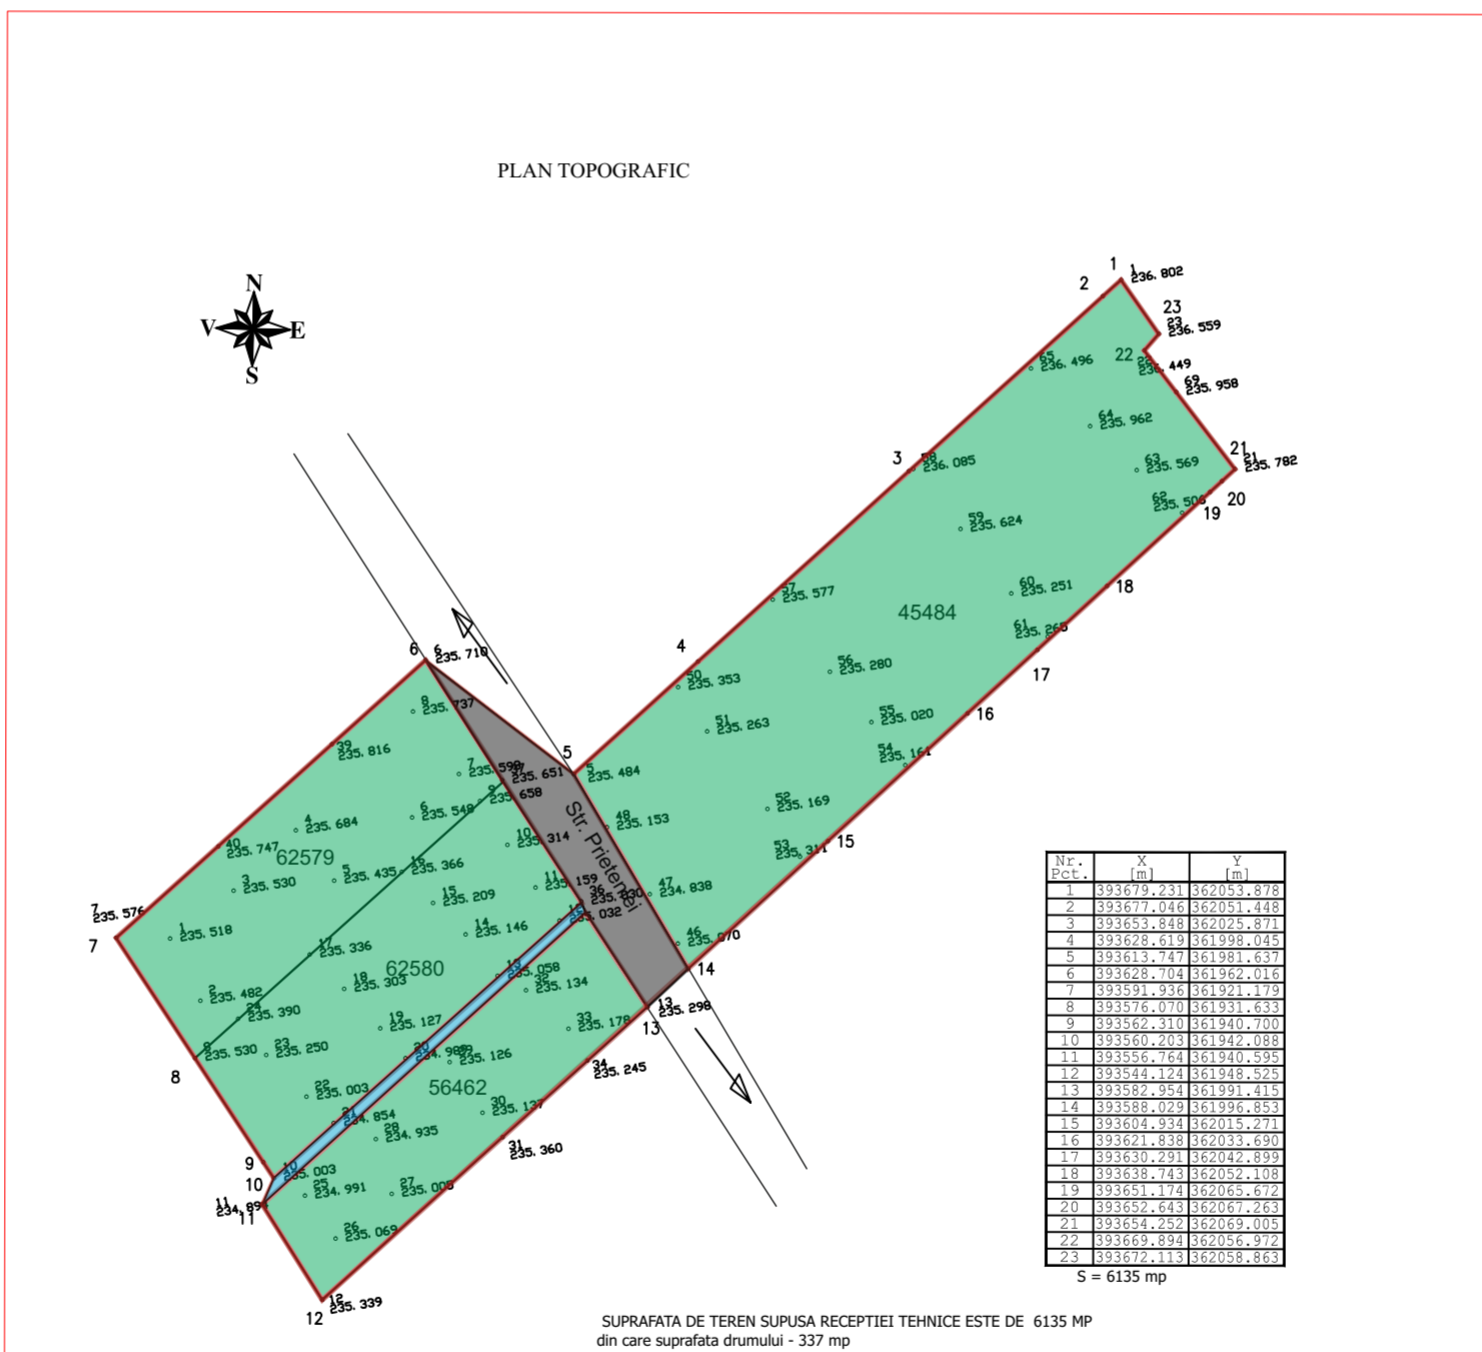


Suprafața de teren supra recepției tehnice este de 6135 mp din care suprafața drumului - 337 mp

EXECUTANT : PFA VAMESU NICOLAE			BENEFICIAR :		
CERTIFICAT DE AUTORIZARE SERIA RO-B-F, Nr. 0968			SCARA 1:1000		
PJA SC TOPO DESIGN LINE SRL			PROIECT NR. 2/2022		
Serie RO-B-J Nr. 2045 CLASA III			TITLU PROIECT: "Eliberarea teren în intravilan pentru parcelele și construire locuințe individuale"		
SPECIFICAȚIE	NUME	SEMNĂTURA	SISTEM DE PROIECTIE STEREO 1970	TITLU PLANȘI:	
MĂSURAT	PFA VAMESU NICOLAE			PLAN TOPOGRAFIC	
DESENAT	PFA VAMESU NICOLAE		DATA 08.11.2022	PLAȘA NR. 1/1	
VERIFICAT	PFA VAMESU NICOLAE				



**LIMITĂ TEREN STUDIAT** S = 6.135,00 mp  
 din care: nr. cad. 45484 = 2.810,00 mp  
 nr. cad. 56462 = 850,00 mp  
 nr. cad. 62579 = 1.030,00 mp  
 nr. cad. 62580 = 1.027,00 mp  
 stradă = 337,00 mp  
 ogaș = 81,00 mp

**TEREN ARABIL ÎN EXTRAVILAN**  
**STRADA PRIETENIEI**  
**OGAȘ ÎN EXTRAVILAN**

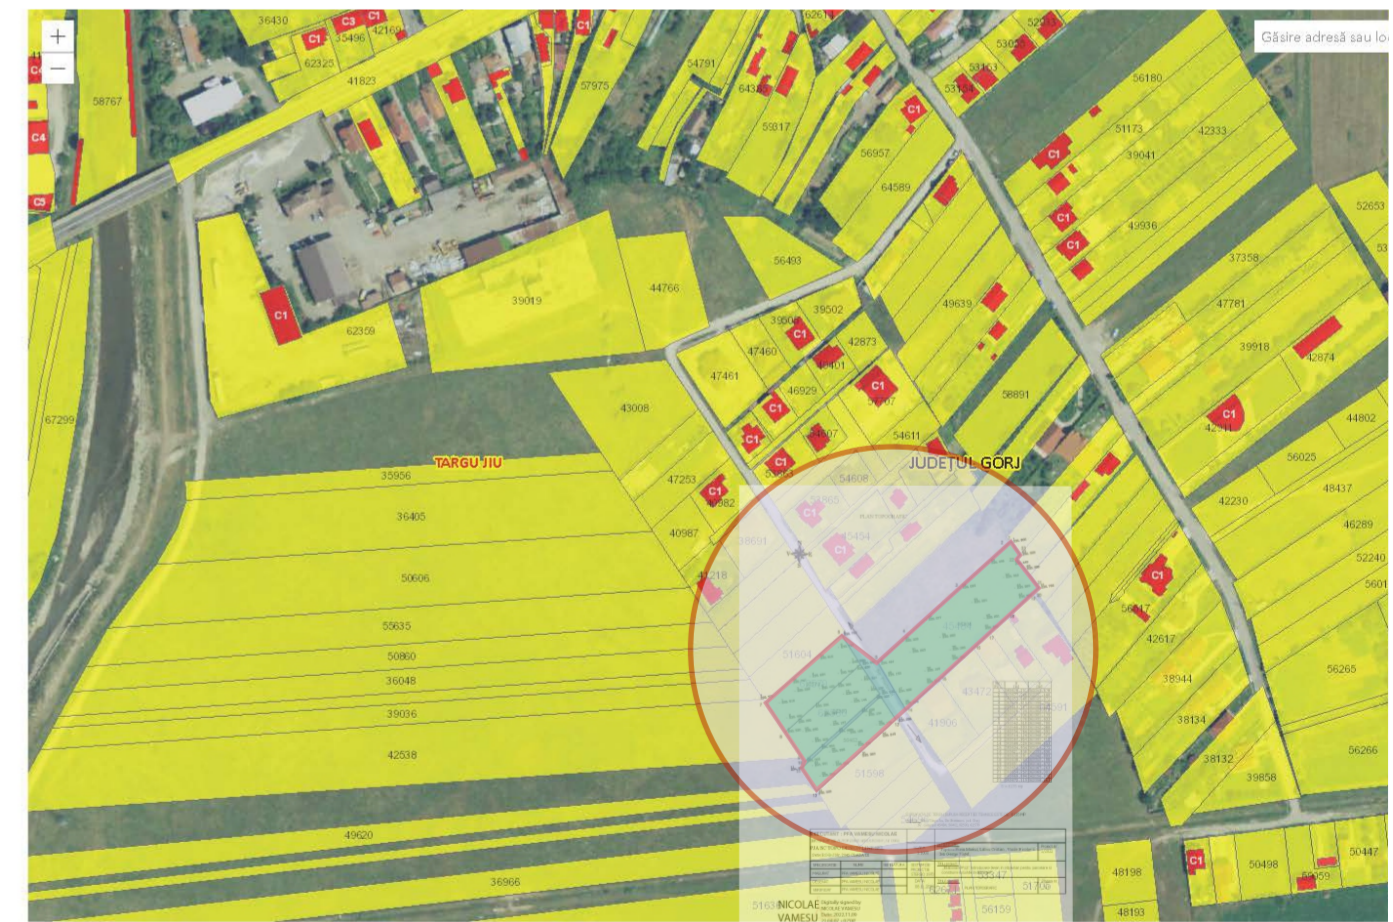

VERIFICATOR EXPERT	NUME	SEMNĂTURA	CERINȚA	REFERAT/EXPERTIZĂ NR./DATA
<b>S.C. PVD ARHITECT S.R.L.</b> Nr. REG. COM J18/759/1993; C.U.I. RO 4447762				BENEFICIAR: ȘOMĂNESCU MARINEL, VASILE NICOLAE, POPESCU FLORIN MARIUS, LĂȚOIU CRISTIAN ȘI ION GEORGE VIOREL AMPLASAMENT: MUN. TG. JIU, STR. PRIETENIEI, NR. CAD. 45484, 56462, 62580, 62579, JUD. GORJ PR. NR. 12/2023
SPECIFICAȚIE	NUME	SEMNĂTURA	SCARA 1: 1.000	TITLU PROIECT: PLAN URBANISTIC ZONAL (PUZ) INTRODUCERE TEREN ÎN INTRAVILAN PENTRU PARCELARE ȘI CONSTRUIRE LOCUINȚE INDIVIDUALE
Șef proiect	Arh. Pasăre Viorel Dorel			FAZA: P.U.Z.
Proiectat	Arh. Pasăre Alexandra Cristina		DATA: ian. 2023	TITLU PLANȘĂ: SITUAȚIA EXISTENTĂ AMPLASAMENT
Desenat	Arh. Pasăre Alexandra Cristina			PLANȘA NR. 2