


UAT PRIMĂRIA MUNICIPIULUI TÂRGU JIU

Data anunțului: 24.04.2024

*CONSULTARE ASUPRA
PROPUNERILOR
PRELIMINARE*

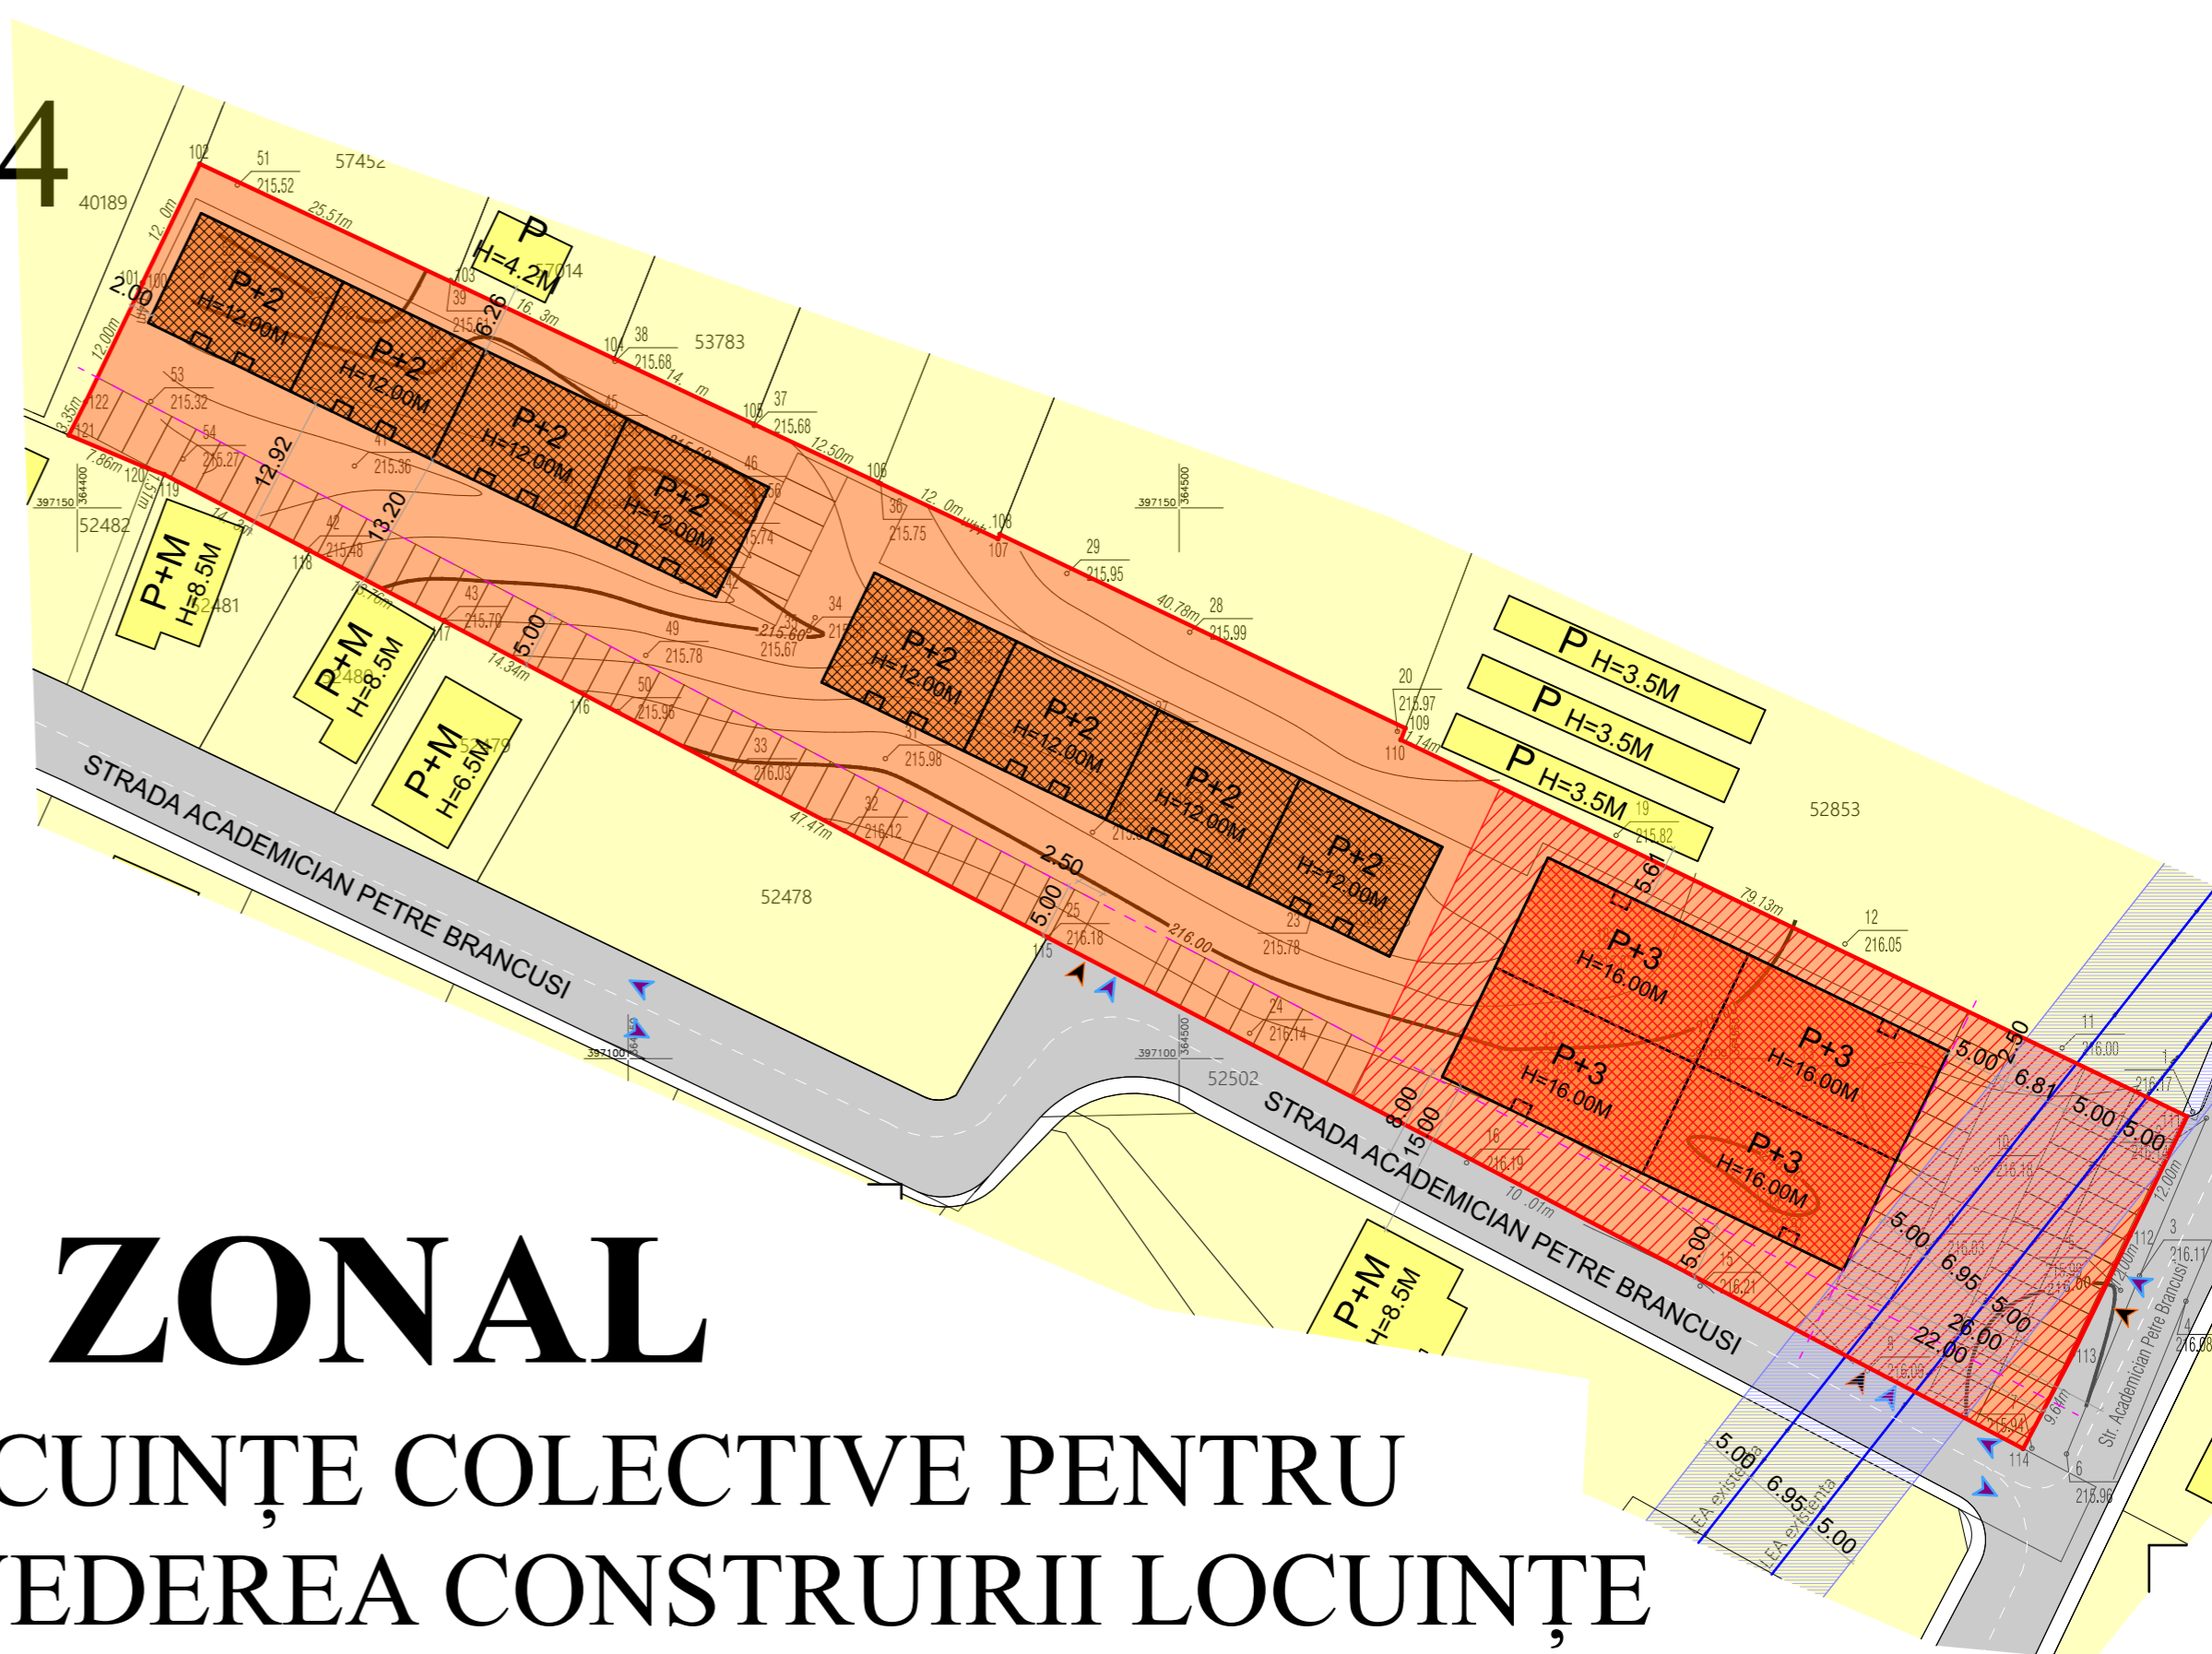

PLAN URBANISTIC ZONAL

ELABORARE PUZ CONSTRUIRE LOCUINȚE COLECTIVE PENTRU
MODIFICARE PUZ – LOTIZARE ÎN VEDEREA CONSTRUIRII LOCUINȚE
INDIVIDUALE TIP IZOLAT SAU DUPLEX APROBAT PRIN HCL 329/26.06.2023

Inițiator:

SC ZEVIATI SRL PRIN VÎLCEANU ANDREI CONSTANTIN

Elaborator:

SC ARHIPULS PROJECT SRL
ARHITECT CÎRCIUMARU CLAUDIU EMIL
ARHITECT CĂMUI IULIAN

**PUBLICUL ESTE INVITAT SĂ TRANSMITĂ
OBSERVAȚII ASUPRA DOCUMENTELOR
EXPUSE/DISPONIBILE LA SEDIUL PRIMĂRIEI
MUNICIPIULUI TG-JIU, BULEVARDUL
CONSTANTIN BRÂNCUȘI, NR. 19 - SERVICIUL
URBANISM ÎN PERIOADA 24.04.2024-15.05.2024
ÎNTRE ORELE 8.00-13.00**

**PUBLICUL ESTE INVITAT SĂ PARTICIPE LA DEZBATERE PUBLICĂ PENTRU
CONSULTARE ÎN DATA DE 15.05.2024 LA SEDIUL PRIMĂRIEI MUNICIPIULUI
TG-JIU ORA 13.00, ÎN SALA DE SEDINȚE, ETAJ 1**

**Răspunsul la observațiile transmise va fi: AFIȘAT PE SITE-UL PRIMĂRIEI
MUNICIPIULUI TG-JIU PÂNĂ CEL TÂRZIU LA DATA DE 17.05.2024**

Persoana responsabilă cu informarea și consultarea publicului:

INSPECTOR LUNTRARU CRISTIAN, BIROUL NR. 19, ET. 1, PRIMĂRIA
MUNICIPIULUI TG-JIU, BULEVARDUL CONSTANTIN BRÂNCUȘI, NR.19,
TEL. 0733 032 783,
MAIL: luntrarucristian@targujiu.ro / cristiluntraruu@yahoo.com