


# PUZ

4

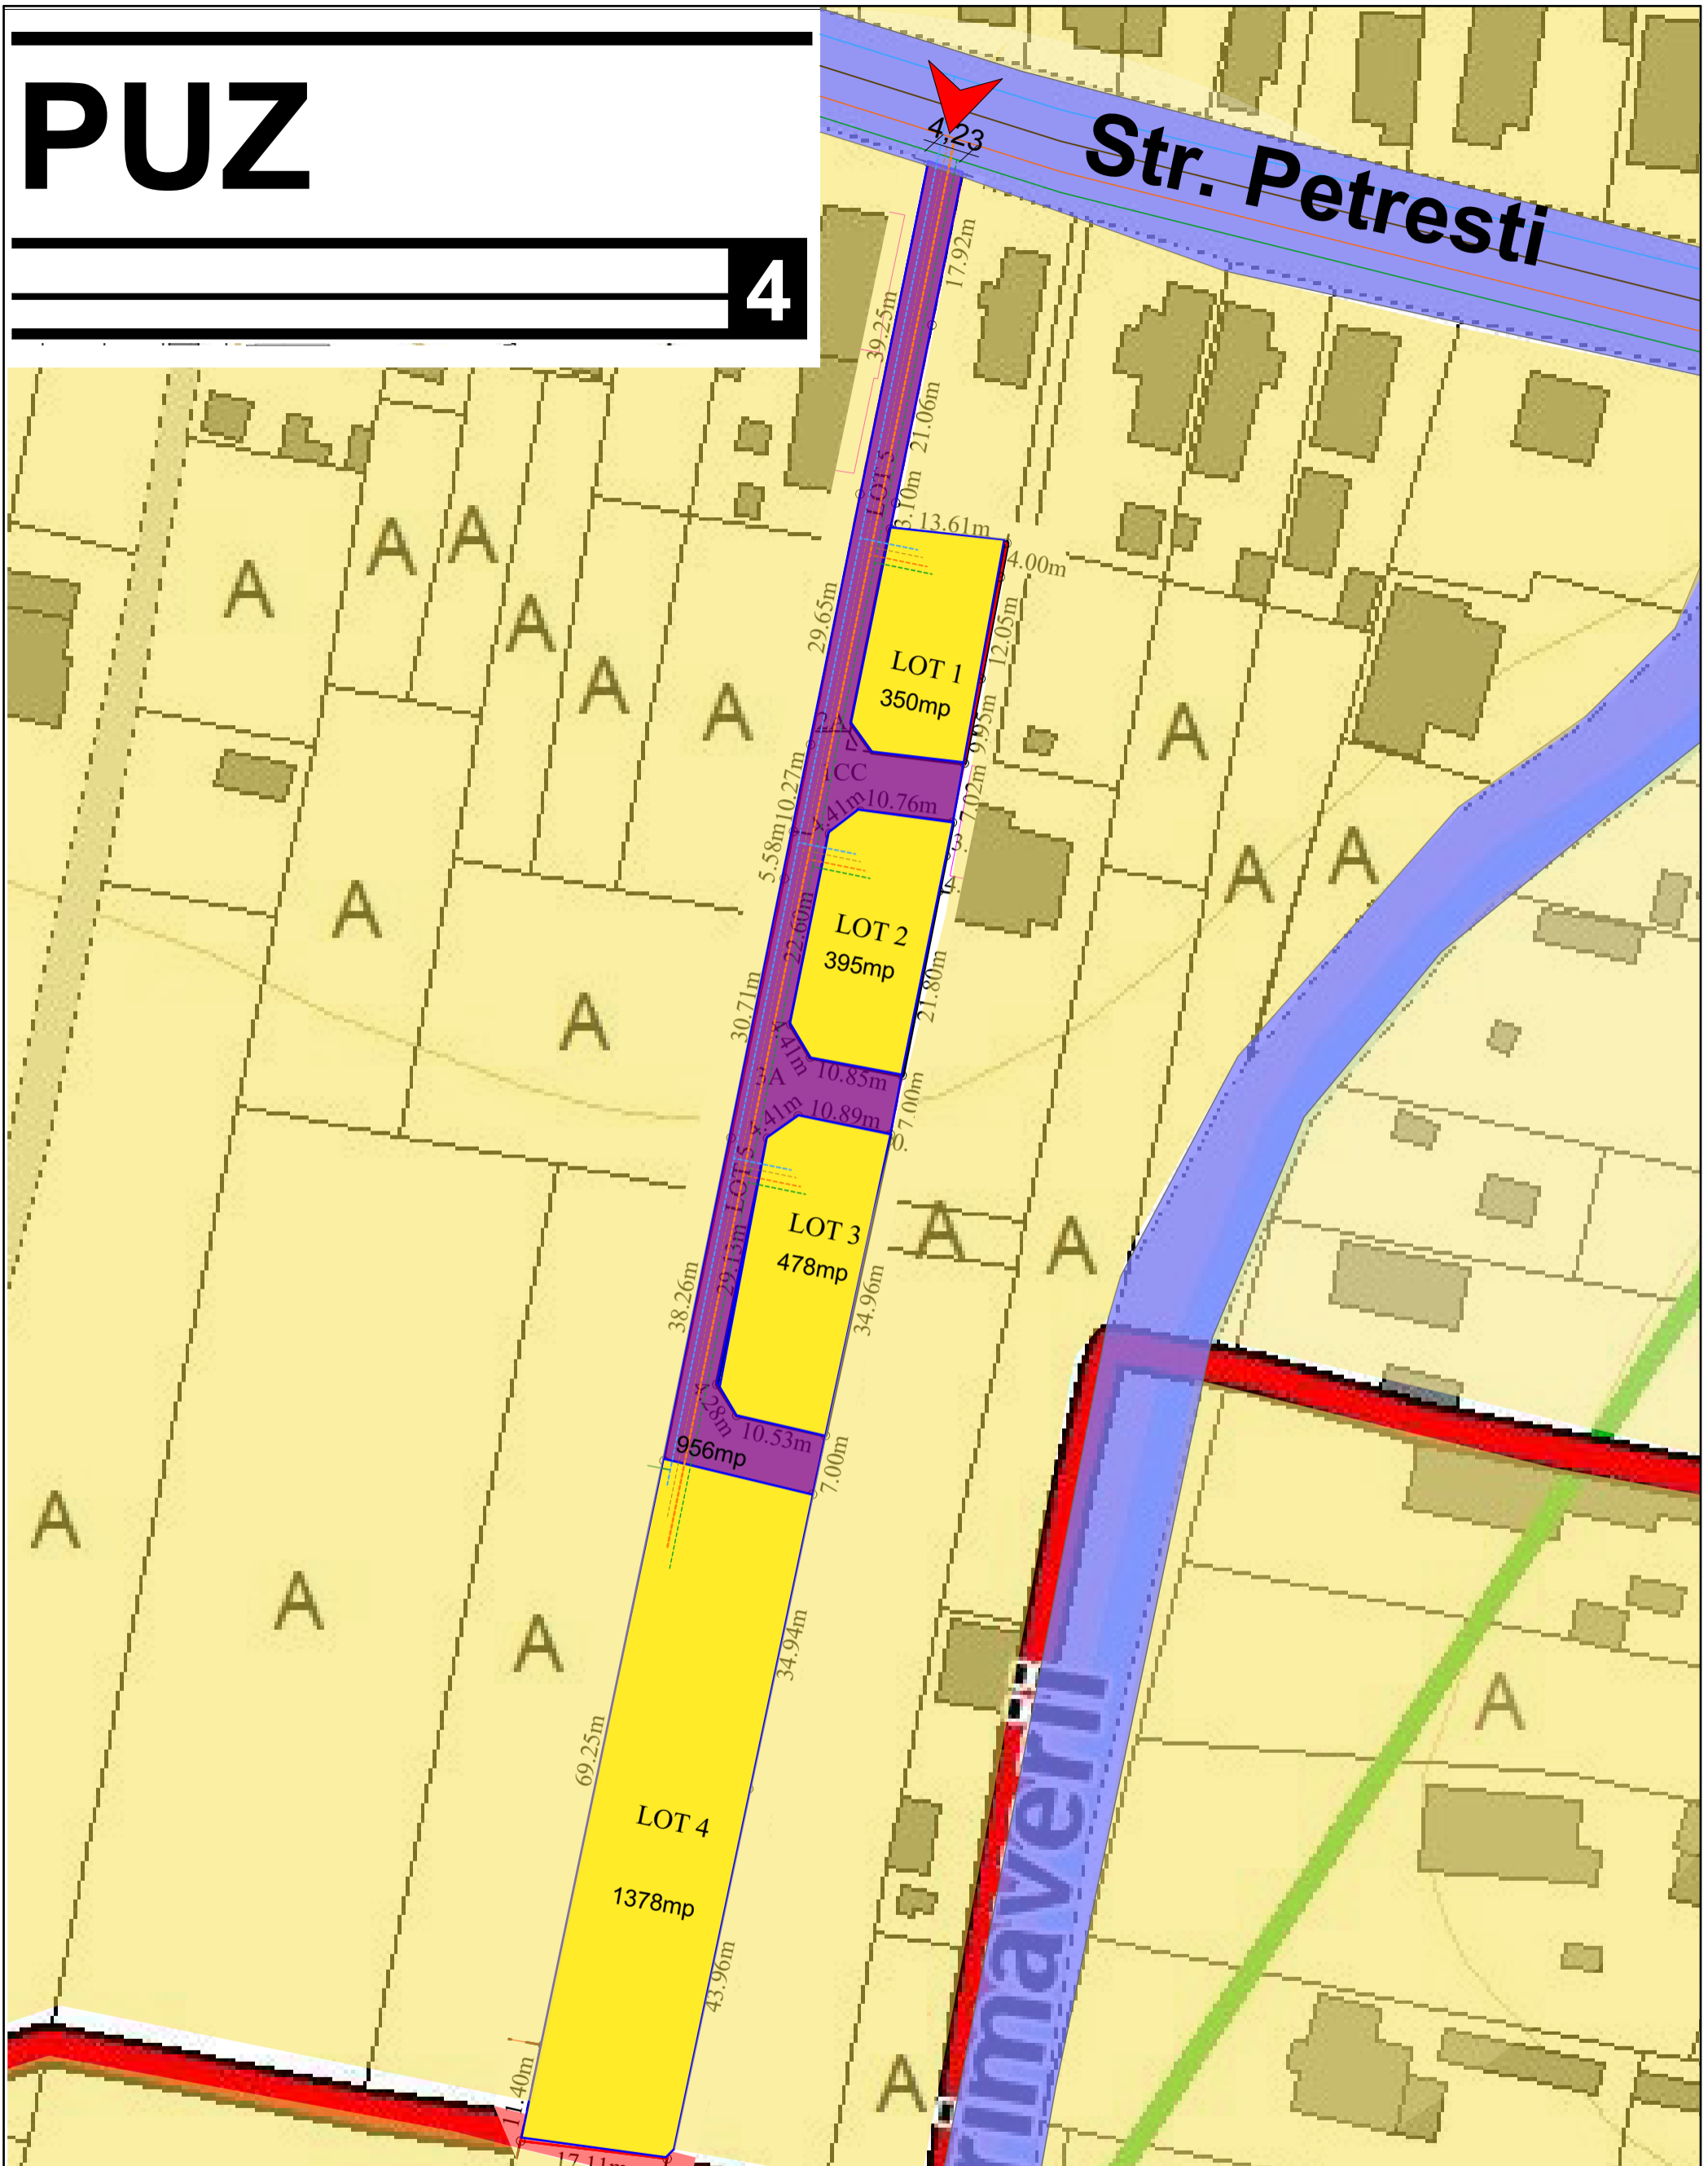

- Limita teren studiat
- Suprafata teren intravilan = 3557,00mp
- Acces auto si pietonal drum privat propus
- Terenuri private, proprietatea a persoanelor fizice sau juridice, cu destinatia de locuinte
- Terenuri private, propuse, proprietatea a domnului Gegau Nicolae, cu destinatia de locuinte
- Cai de circulatie publice, domeniul public al municipiului Tg-Jiu
- Drum privat propus, cu propunere de cedare catre Primaria Mun Tg-Jiu si trecere in domeniul public
- Retele publice de utilitati existente ( curent, gaze, canalizare si apa)
- Extinderi retele publice de utilitati propuse ( curent, gaze, canalizare si apa)
- Proprietatea asupra terenului fiind privata, nu se propun alte obiective de utilitate publica

				Referat verificare nr...../ 2023	
-Verificator -expert	Nume	Semnatura	Cerinta	referat/expertiza, nr./data	
	S.C. ArhiGuide SRL			Beneficiar:	Proiect nr.
	Str.9 mai, Nr.24, Et.1, Mun. Targu-Jiu, Jud. Gorj 0741.51.52.53 office@arhiguide.ro Cont.:RO438TRLRNCR0383992201 CUI:37044863			<b>GEGAU NICOLAE</b>	62/2023
Specificatie	Nume	Semnatura	Scara:	Titlu proiect: Intocmire PUZ in vederea dezmembrarii in 5 loturi si construirii de locuinte individuale / cuplate / insiruite cu regim de inaltime S/D+P+1+2/Mansarda	
Şef proiect	C.arh. Teodorescu Ion		1:1000	Faza: P.U.Z.	
Proiectat	arh.Pirvulescu Alina-Mihaela		Data:	Titlu planşa: CIRCULATIA JURIDICA A TERENURILOR SI OBIECTIVE DE UTILITATE PUBLICA	
Desenat	arh.Pirvulescu Alina-Mihaela		08.2023	Planşa nr. U.-04	