



PUZ PLAN URBANISTIC ZONAL


1

STUDIU DE OPORTUNITATE - PLAN DE ÎNCADRARE ÎN ZONĂ


LEGENDA:



TEREN STUDIAT

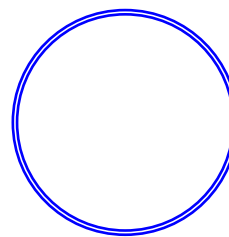

ZONA STUDIATA

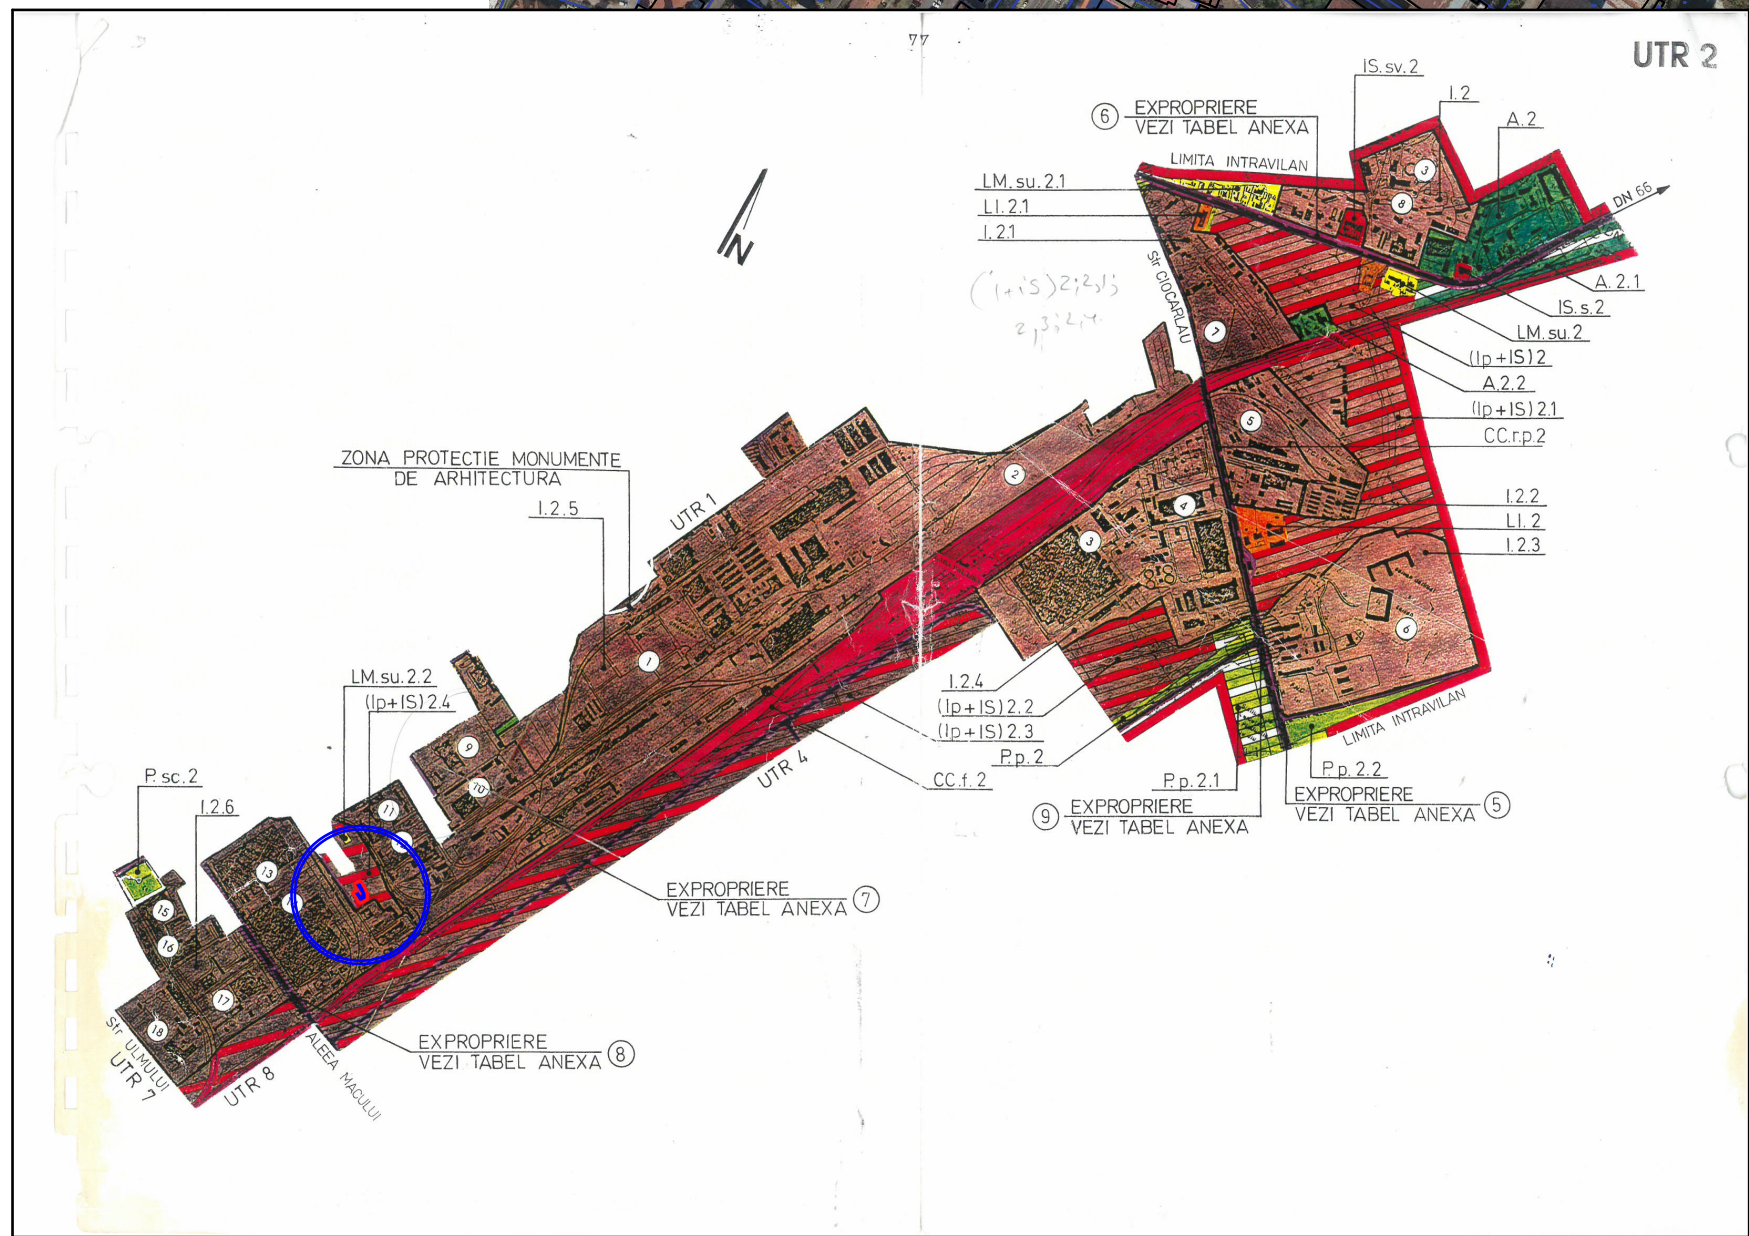

PUZ TARGUJULUI	
(11.4) Funcție zonă funcțională - format din una sau mai multe subzone, este reprezentată prin culoare în cadrul municipiului Targu - ju. Iași, în teritoriul intravilan, există următoarele zone funcționale:	
	C - ZONA CENTRALĂ
	L - ZONA LOCUINTE
	IS - ZONA INSTITUȚII PUBLICE ȘI SERVICII INCLUSIV BISERICI ȘI CĂMINTE
	I - ZONA UNITĂȚI INDUSTRIALE / DEPOZITE
	A - ZONA UNITĂȚI AGRICOLE
	P - ZONA PARC SPORT, RECREZIE, TURISM, SPAȚII VERDE NATURALE, PEDIȘIE DE PROTECȚIE
	GC - ZONA GOSPODĂRIE COMUNALĂ
	TE - ZONA CONSTRUCȚII AFERENTE ECHIPĂRII TEHNICO-EDILITARE
	CC - ZONA CĂLE DE COMUNICAȚIE ȘI CONSTRUCȚII AFERENTE
	S - ZONA CU DESTINAȚIE SPECIALĂ
	AH - ZONA TERENURI AFLATE PERMANENT SUB APĂ
	TF - ZONA TERENURI FORESTIERE

-Verificator	Nume	Semnătura	Cerința	referat/expertiza nr./data	
-Expert				Beneficiar:	Pr. nr:
				Amplasament:	71/2025
				Proiect:	Faza:
				ELABORARE PUZ PENTRU LOTIZARE TEREN ȘI CONSTRUIRE BIROURI, SPAȚII COMERCIALE, SERVICII ȘI HALE INDUSTRIALE	P.U.Z.
Specificație	Nume	Semnătură	Scara:	PLAN DE ÎNCADRARE ÎN ZONĂ	
Sef proiect	Arh. Cămău Iulian		1:1000		
Proiectat	Arh. Căciuraru Claudiu-Emil		Data:		
Desenat	Arh. Căciuraru Claudiu-Emil		06. 2025	Plansa:	
				NR.01	