PLAN URBANISTIC ZONAL

ANSAMBLU MONUMENTAL "CALEA EROILOR"

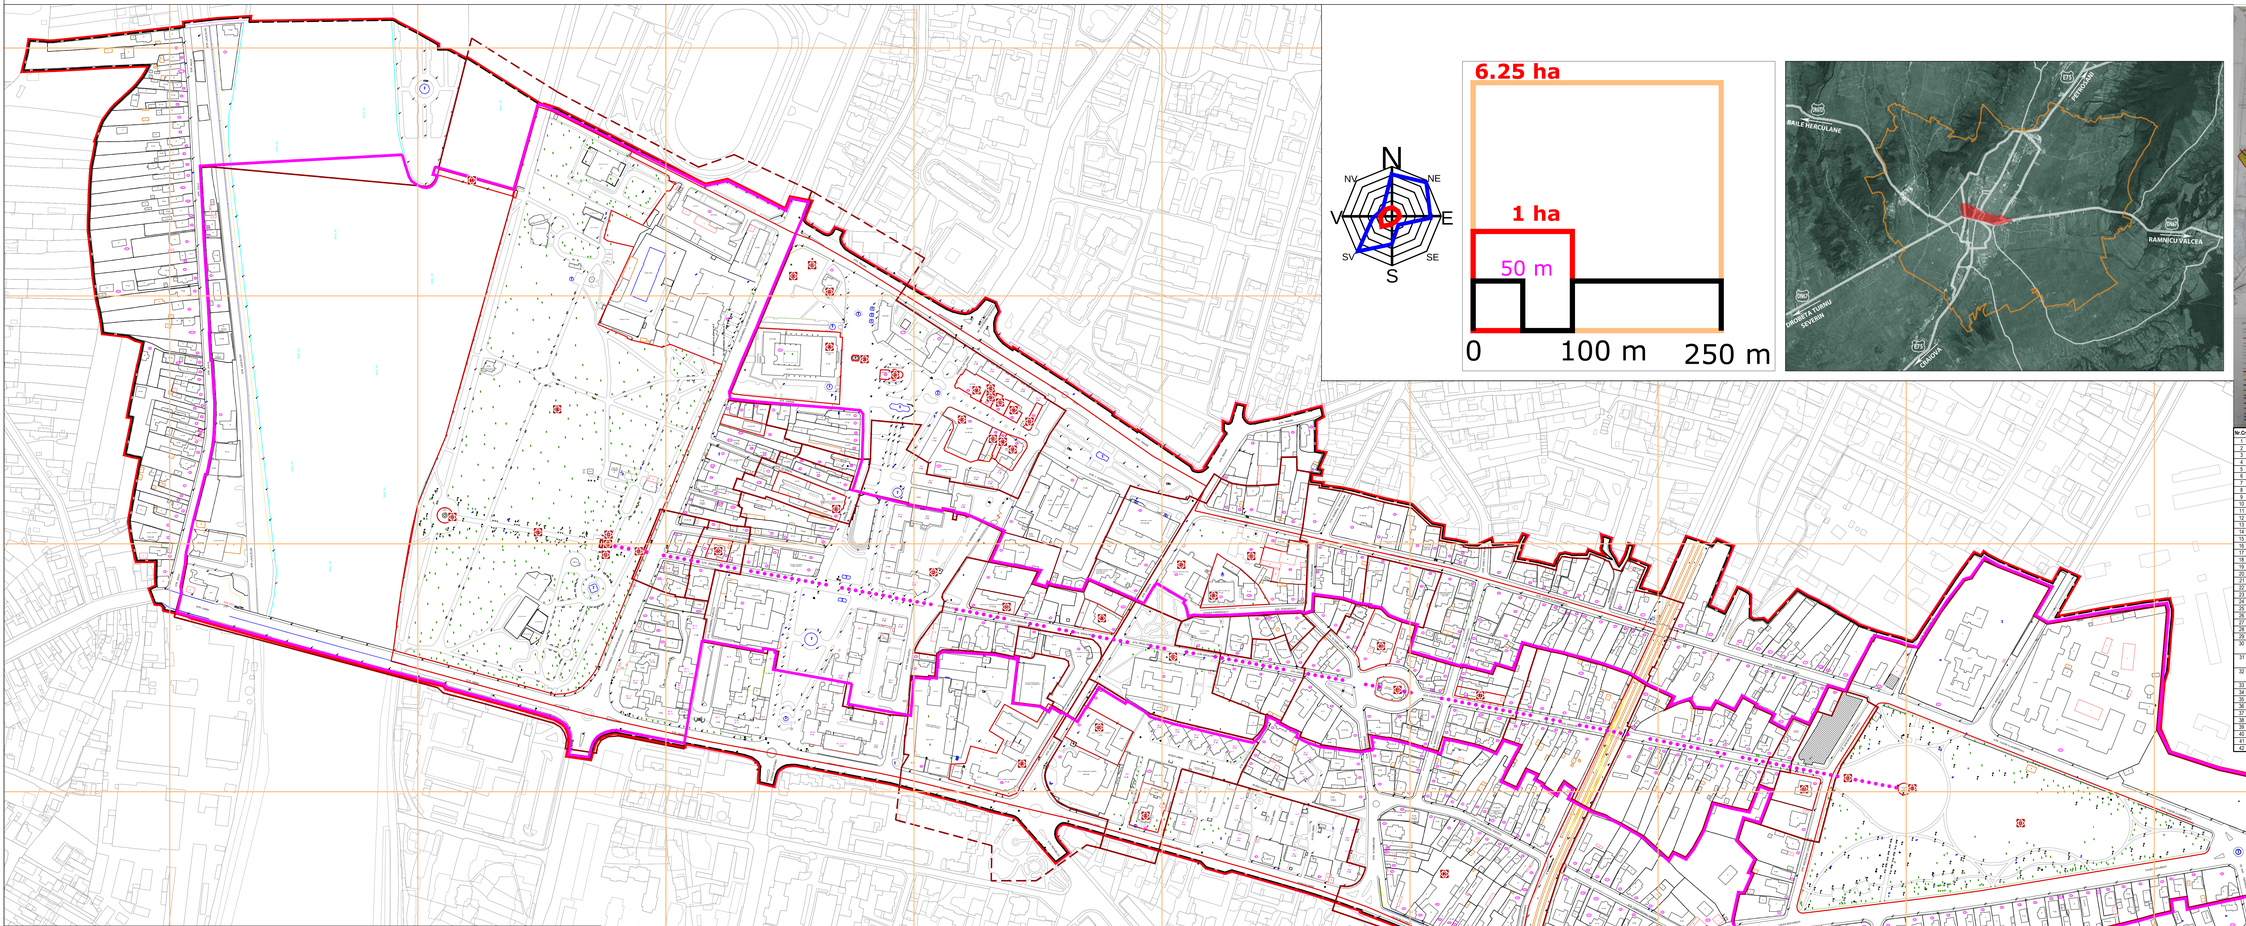

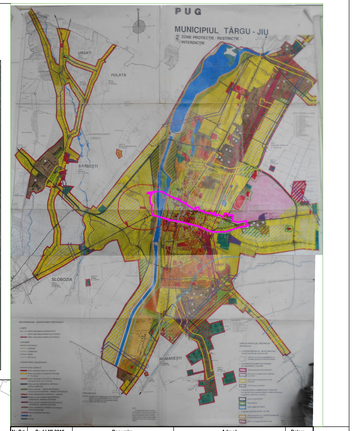

Nr.Crt.	Cod LMI 2010	Denumire	Adresă	Datare
1	GJ-II-m-B-09163	Podul Vechi	Grădina publică	1894
2	GJ-II-a-B-09186	Ansamblu urban	Str. Traian, Y. Vladimirescu, Unirii, Grivița, calea ferată	
3	GJ-II-m-B-09166	Casa protopopului Andrei Schewillas	Str. 16 Februarie 9	sec. XVIII
4	GJ-II-m-B-09171	Biserica „Sf. Apostoli"	Calea Eroilor	1937
5	GJ-II-m-B-09172	Casa Vrînă	Calea Eroilor 5	1928
6	GJ-II-m-B-09173	Casă	Calea Eroilor 23	1929
7	GJ-II-m-B-09174	Casa Oprig	Calea Eroilor 49	1930
8	GJ-II-m-B-09175	Casă	Calea Eroilor 92	1928
9	GJ-II-m-B-09176	Casa Ionu Canabatescu	Str. Geneva 4	fsc. sec. XX
10	GJ-II-m-B-09177	Prefectura Veche	Str. Geneva 6	1875
11	GJ-II-m-B-09178	Casa Gherghe	Str. Geneva 8	1930 - 1935
12	GJ-II-m-B-09180	Casa petrarului Chirță Corbeanu	Str. Parâng 1 bis (1 to 3 L.M.I)	sec. XVIII
13	GJ-II-m-B-09187	Locuș „Tudor Vladimirescu"	Str. Unirii 29	1896 - 1898
14	GJ-II-m-B-09188	Casa Catană	Str. Unirii 37	1930 - 1935
15	GJ-II-m-A-09189	Biserica „Sf. Voievozi"	Piața Victoriei	1748 - 1764
16	GJ-II-m-B-09190	Casa Barbu Gănescu	Piața Victoriei 1 (2 to L.M.I)	sec. XVIII
17	GJ-II-m-A-09191	Prefectura Județului Gorj	Piața Victoriei 4	1898
18	GJ-II-m-B-09192	Palatul Foștilor ajutori Universitatea „C. Brâncuși"	Str. Victoriei 24	1930
19	GJ-II-m-B-09196	Casă	Str. Vladimirescu Tudor 14	1850
20	GJ-II-m-B-09125	Casă	Str. Vladimirescu Tudor 15	1864
21	GJ-II-m-B-09197	Casă	Str. Vladimirescu Tudor 18	1934
22	GJ-II-m-B-21136	Casă	Str. Vladimirescu Tudor 23	1912
23	GJ-II-m-B-09198	Casa Gănănescu	Str. Vladimirescu Tudor 25	1934
24	GJ-II-m-B-09199	Casa Mirgescu	Str. Vladimirescu Tudor 27	1910
25	GJ-II-m-B-09200	Casă	Str. Vladimirescu Tudor 29	1893
26	GJ-II-m-B-09201	Casă	Str. Vladimirescu Tudor 31	1893
27	GJ-II-m-B-09202	Casă	Str. Vladimirescu Tudor 33	1906
28	GJ-II-m-B-09203	Casă	Str. Vladimirescu Tudor 37	1912
29	GJ-II-m-B-09204	Casa Dimitrie Mărăndescu	Str. Vladimirescu Tudor 39	sec. XVIII
30	GJ-II-a-B-09154	Parcul Coloane fără sfârșit	Calea Eroilor, delimitat de străzile Y. Vladimirescu, Calea Bucureștiului și Str. Tăbăcăreasa	sec. XX
31	GJ-II-a-B-09463	Grădina Publică (care adăpostește operele lui Brâncuși)	Calea Eroilor, delimitată de str. Bd. C. Brâncușu și Str. Unirii	
32	GJ-II-a-A-09465	Ansamblul monumental „Calea Eroilor" realizat de Constantin Brâncuși	Calea Eroilor, Intre Grădina Publică și Parcul Coloanei	1937 - 1938
33	GJ-II-m-A-09465.01	Coloana fără sfârșit	Parcul Coloanei fără sfârșit	1937 - 1938
34	GJ-II-m-A-09465.02	Poarta sărutului	Calea Eroilor în Grădina Publică	1937 - 1938
35	GJ-II-m-A-09465.03	Masa tăcerii cu 12 scaune rotunde	Calea Eroilor în Grădina Publică	1937 - 1938
36	GJ-II-m-A-09465.04	Două bănci de piatră	Calea Eroilor în Grădina Publică	1937 - 1938
37	GJ-II-m-A-09465.05	30 scaune pătrate	Calea Eroilor în Grădina Publică	1937 - 1938
38	GJ-II-m-A-09465.06	Masa rotundă	În curtea casei Gănescu	
39	GJ-II-m-B-09466	Bustul ostircului Alexandru Ștefănescu	Calea Eroilor 32 (T.D.I. L.M.I.)	1940
40	GJ-II-m-B-09467	Monumentul Generalului Gh. Magheru	Str. Magheru Gheorghe, general 3	1972
41	GJ-II-m-B-09468	Mausoleul eroine Ecaterina Teodoroiu	Piața Revoluției	1933
42	GJ-II-m-B-09470	Mesele de piatră aranjate de Constantin Brâncuși	Piața Revoluției (1 2 to L.M.I)	1938

LEGENDA MONUMENTE ISTORICE

LIMITE

- Limita zonei studiate
- Limita loturi cf. ridicarii topografice
- Limita Buffer Zone
- Limita zone de protectie a monumentelor
- Contur monument istoric
- Monument istoric inclus in Lista Monumentelor Istorice 2010
- Axul "Caii Eroilor"

UNIVERSITATEA DE ARHITECTURA SI URBANISM "ION MINCU" - BUCURESTI
CENTRUL DE CERCETARE, PROIECTARE, EXPERTIZA SI CONSULTING

TITLU PROIECT	SERVICII DE URBANISM CU CARACTERIZAREA ZONEI "ANSAMBLULUI MONUMENTAL CALEA EROILOR" SI A RELATIEI ACESTEIA CU LOCALITATEA	BENEFICIAR	PRIMARIA MUNICIPIULUI TIRGU JIU
DIRECTOR TEHNIC C.C.P.E.C.	Ec. Diamanta RADU	SCARA	1:2000
SEF PROIECT COMPLEX	Prof. dr. arh. Florin MACHEDON	SPECIALITATEA	URBANISM
SEF PROIECT SPECIALITATE	Urb.Diana GRIGORE		
PROIECTANT(DE)(ACTA)	Arh.Octavian CAZACU		
	Arh.Ana-Maria MACHEDON	DATA	iulie 2013
	Urb.Irina PIRVOIU		
	Urb.Catalin PAPA		
	Arh.Bogdan IBRAS		
VERIFICAT	Prof. dr. arh. Florin MACHEDON		

CONTRACT Nr.1/2012 (CPO 1/2012) Nr.PM 2a Nr. 2121/06.05.2013

FAZA PUZ

TITLU PLANSA ANALIZA SITUATIEI EXISTENTE MONUMENTE ISTORICE SI ZONE PROTEJATE

NR.PLANSA 1.6