SITUATIA PROPUSA
- REGLEMENTARI URBANISTICE -

SUPRAFETE	EXISTENT		PROPUS	
	Suprafata (m²)	%	Suprafata (m²)	%
Suprafata terenurilor in studiu	**8023.00**	**100.00**	**8023.00**	**100.00**
Zona edificata existenta din care :	0.00	0.00	0.00	0.00
Suprafata propusa spre desfiintare	-	-	-	-
Suprafata mentinuta	-	-	-	-
Suprafata edificabila propusa			2808.05	35.00
TOTAL zona edificabila propusa			**2808.05**	**35.00**
P.O.T.	**0.00%**		**35.00%**	
C.U.T.	**0.00**		**2.45**	
REGIM DE INALTIME MAXIM ADMIS	**-**		**S+P+6E**	

Accese pietonale	1 ACCES		1 ACCES	
Circulatii pietonale publice	-	-	-	-
Circulatii pietonale semipublice	-	-	-	-
Circulatii pietonale interioare	-	-	-	-
TOTAL Circulatii pietonale	-	-	-	-
Accese auto	-		2 ACCESE	
Platforme pavate interioare si cai de acces auto	-	-	1865.25	23.24
Parcaje realizate la nivelul solului - supraterane -	-	-	1104.00	13.76
Parcaje la subsolul/ demisolul constructiei propuse	-	-	-	-
TOTAL circulatii auto	-	-	**2969.25**	**37.00**
Locuri de joaca pentru copii	-	-	120.00	1.50
Platforme betonate deseuri menajere	-	-	120.00	1.50
Spatii verzi interioare amenajate	-	-	2005.75	25.00
TOTAL spatii verzi pe amplasament	-	-	**2005.70**	**25.00**

NOTA:
Dimensionarea şi poziţionarea construcţiilor vor fi stabilite concret, la momentul autorizării lor, la faza Proiect de Autorizaţie Construire (D.T.A.C.).
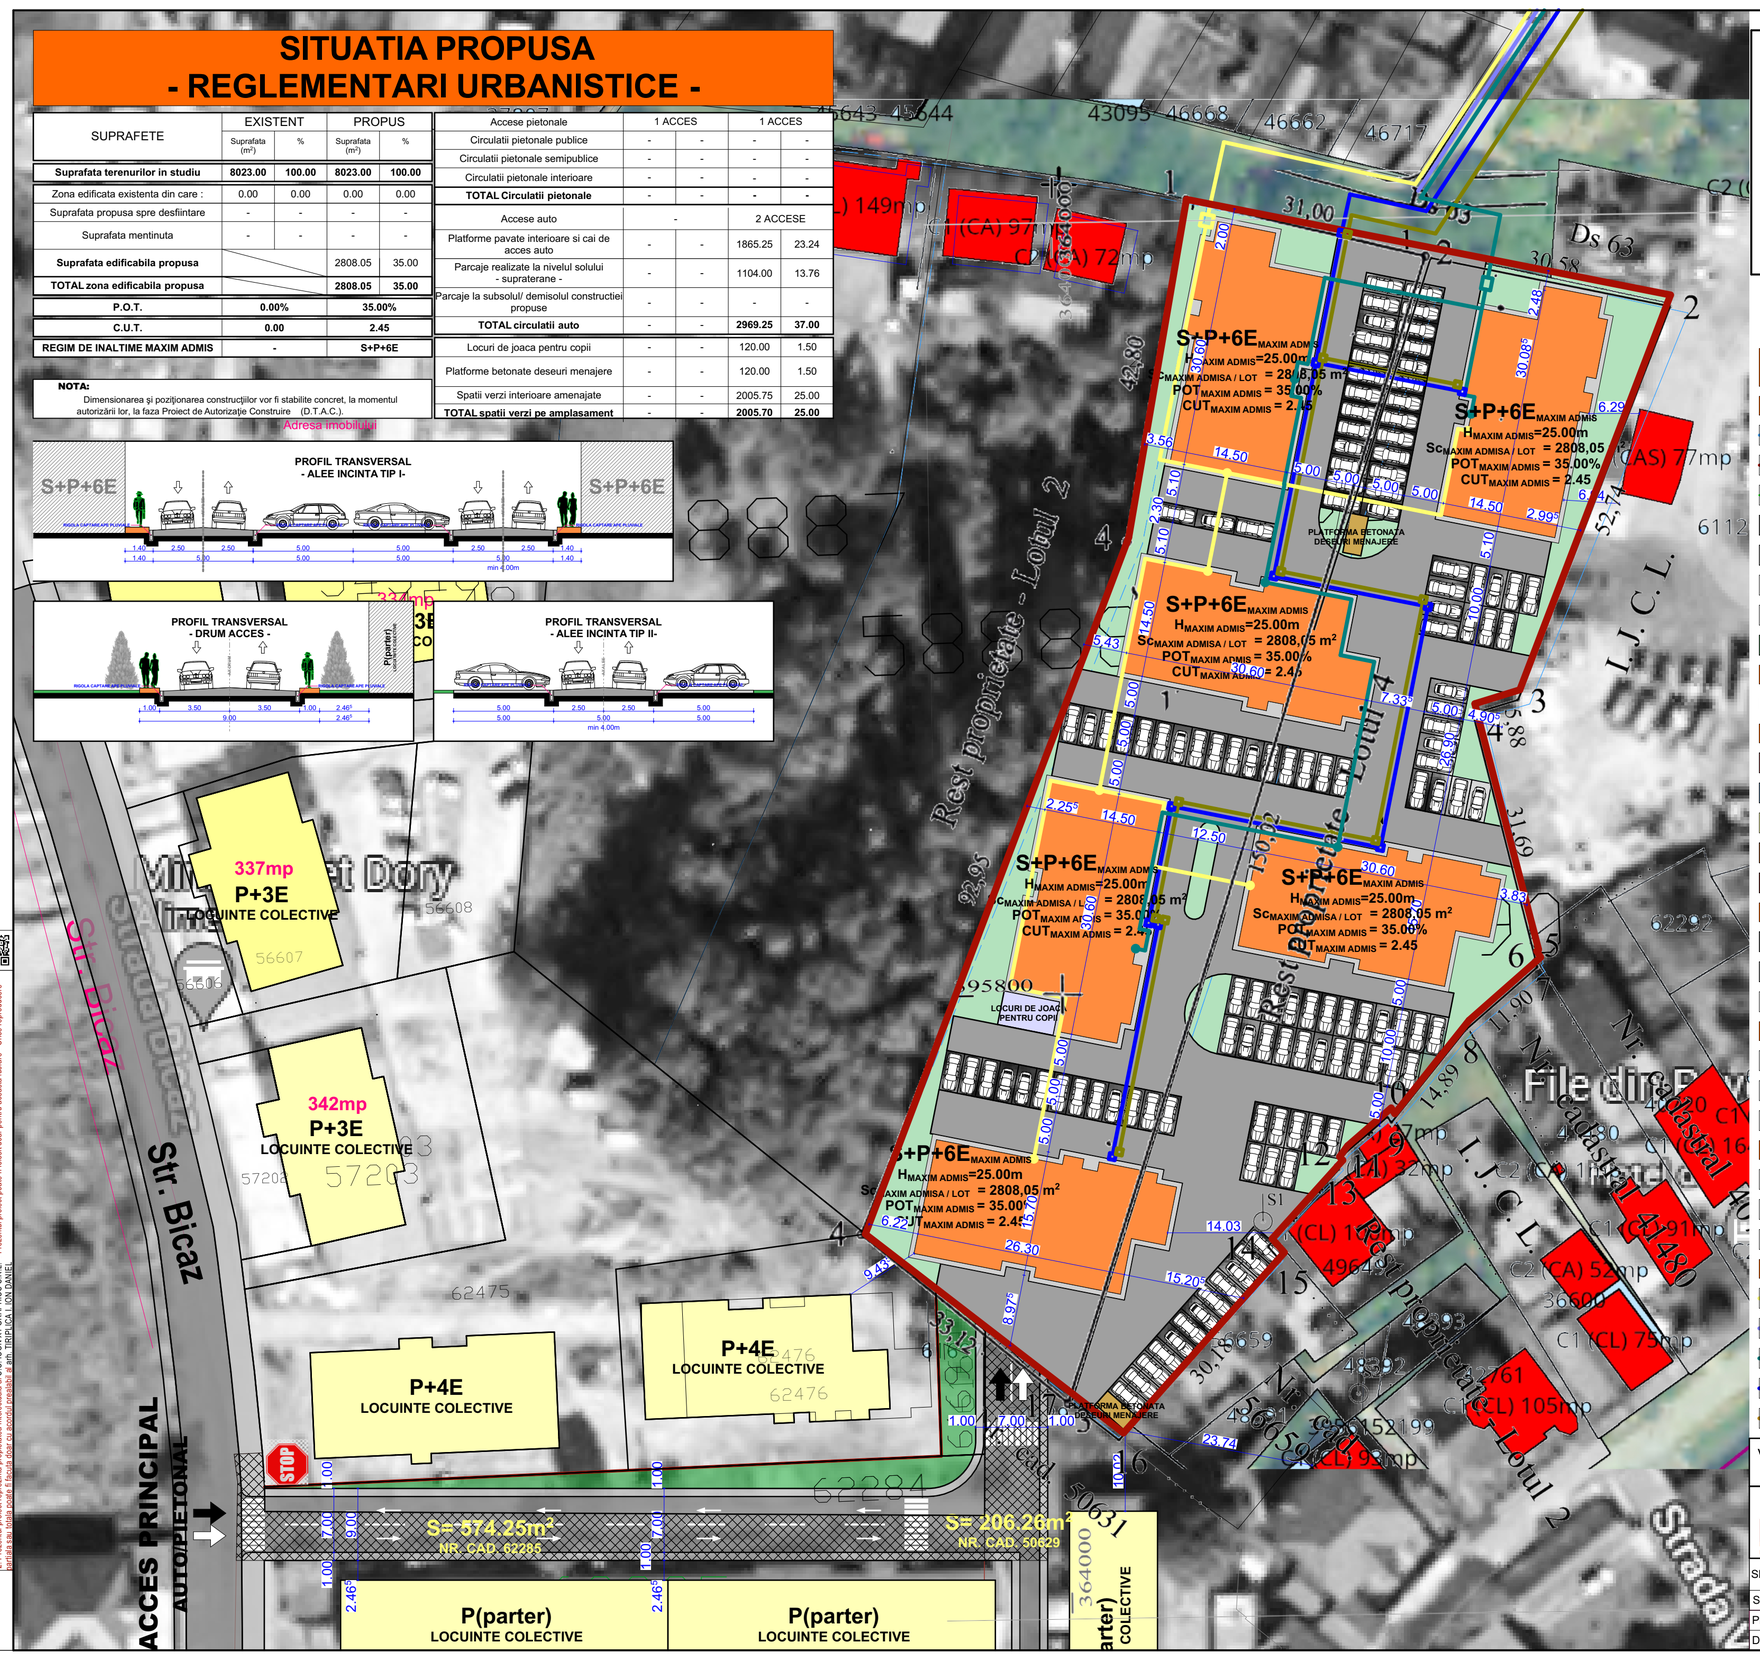
Adresa imobilului